RKSVO

Project :	Parkeerplaats
Onderdeel .	Concept tekening inrichting
Opdrachtgever	Voetbalclub RKSVO
Adres	Houwakker
Woonplaats	Ospel
Contact persoon	Dhr. P. van Keulen
April 2012	1 : 250 201205
Getekend door :	Koen Slenders

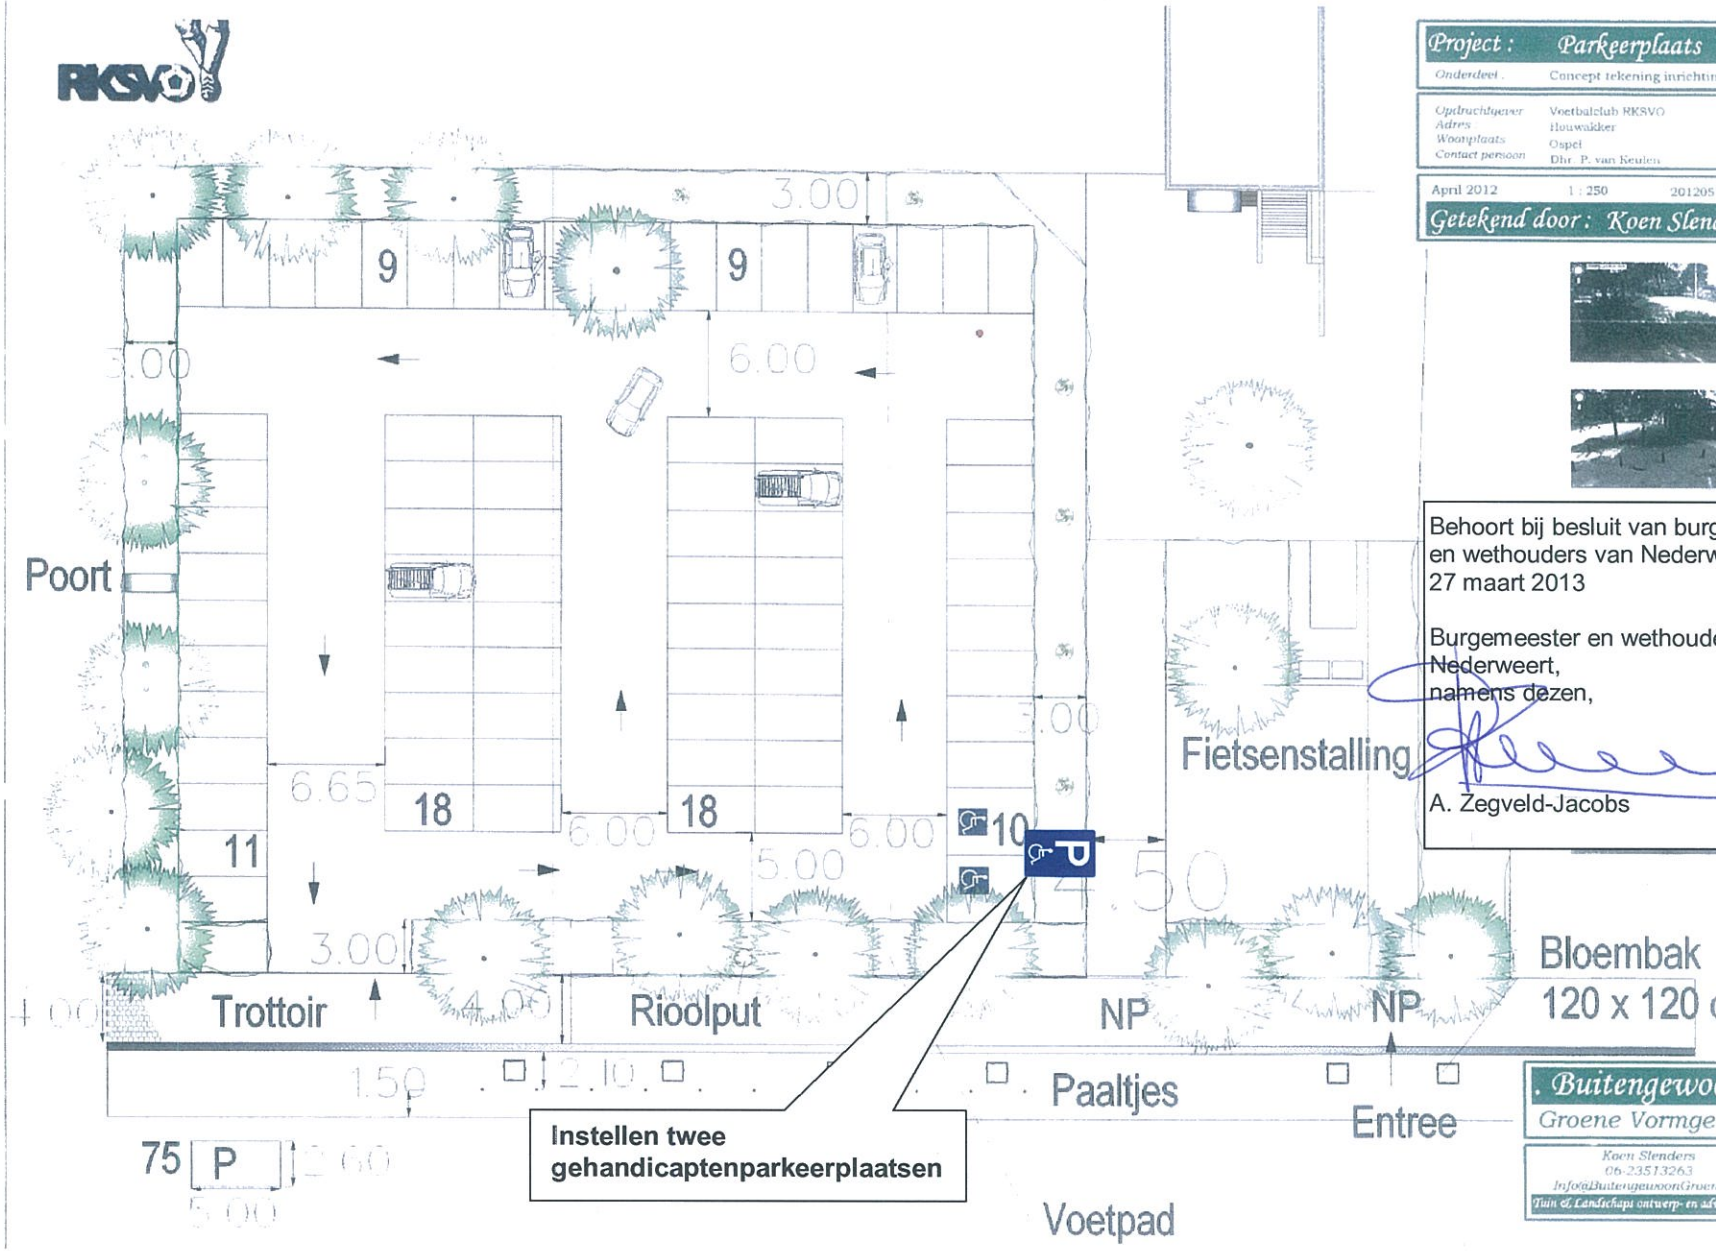

Instellen twee gehandicaptenparkeerplaatsen

Behoort bij besluit van burgemeester en wethouders van Nederweert d.d. 27 maart 2013

Burgemeester en wethouders van Nederweert,
namens dezen,

A. Zegveld-Jacobs

Buitengewoon
Groene Vormgeving

Koen Slenders
06-23513263
Info@BuitengewoonGroen.com
Tuin & Landschaps ontwerp- en adviesbureau

Nederweert
samen groots!