




GPP P.M. Jonkers, Rogier van der Weydenstraat 11, 5702 XT Helmond.

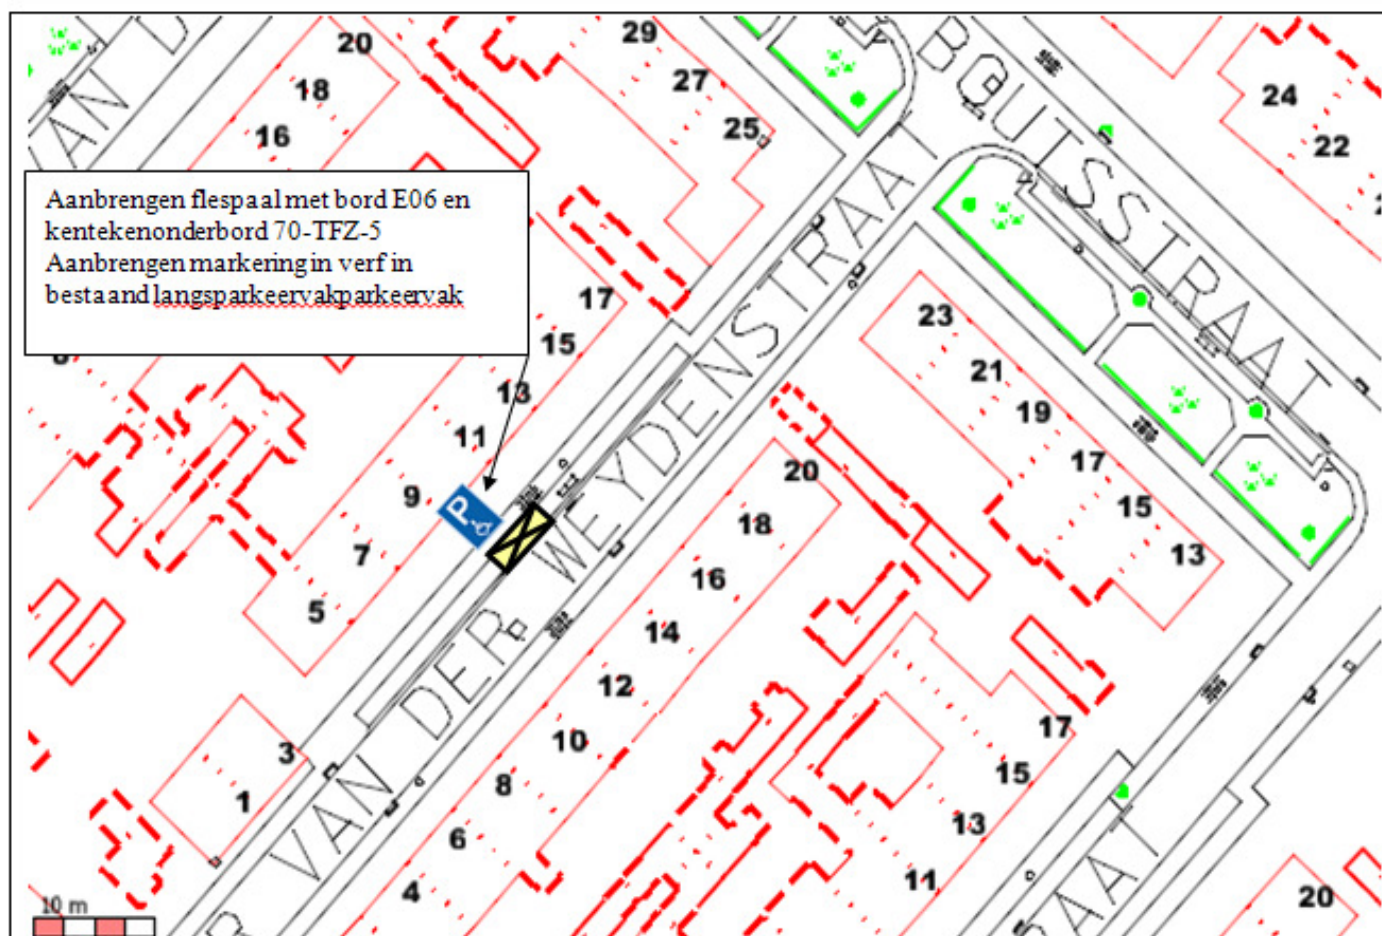




GPP R.F.A. O'Sullivan, Dolomieten 2, 5706 RL Helmond.

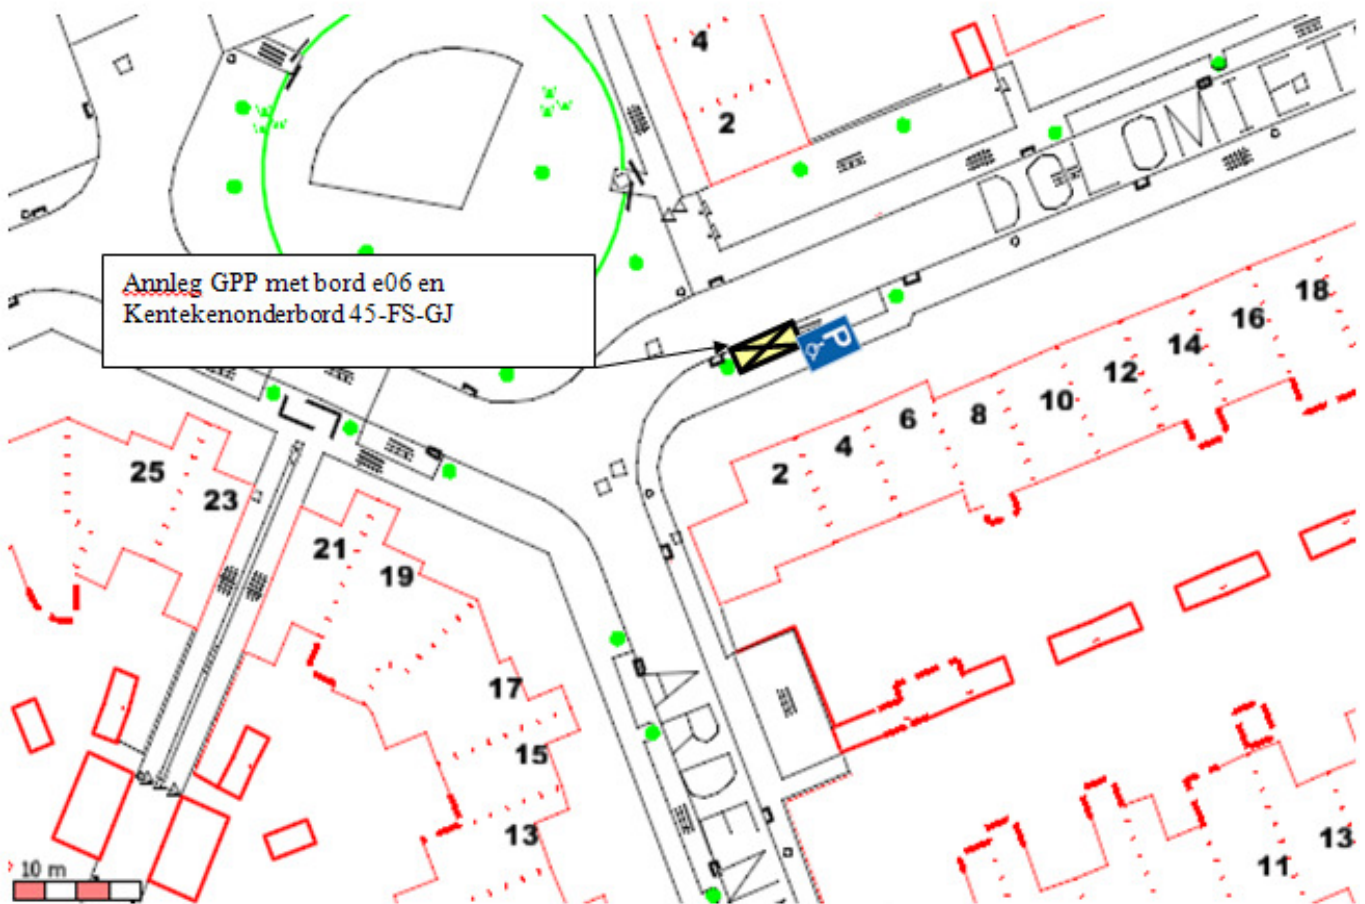


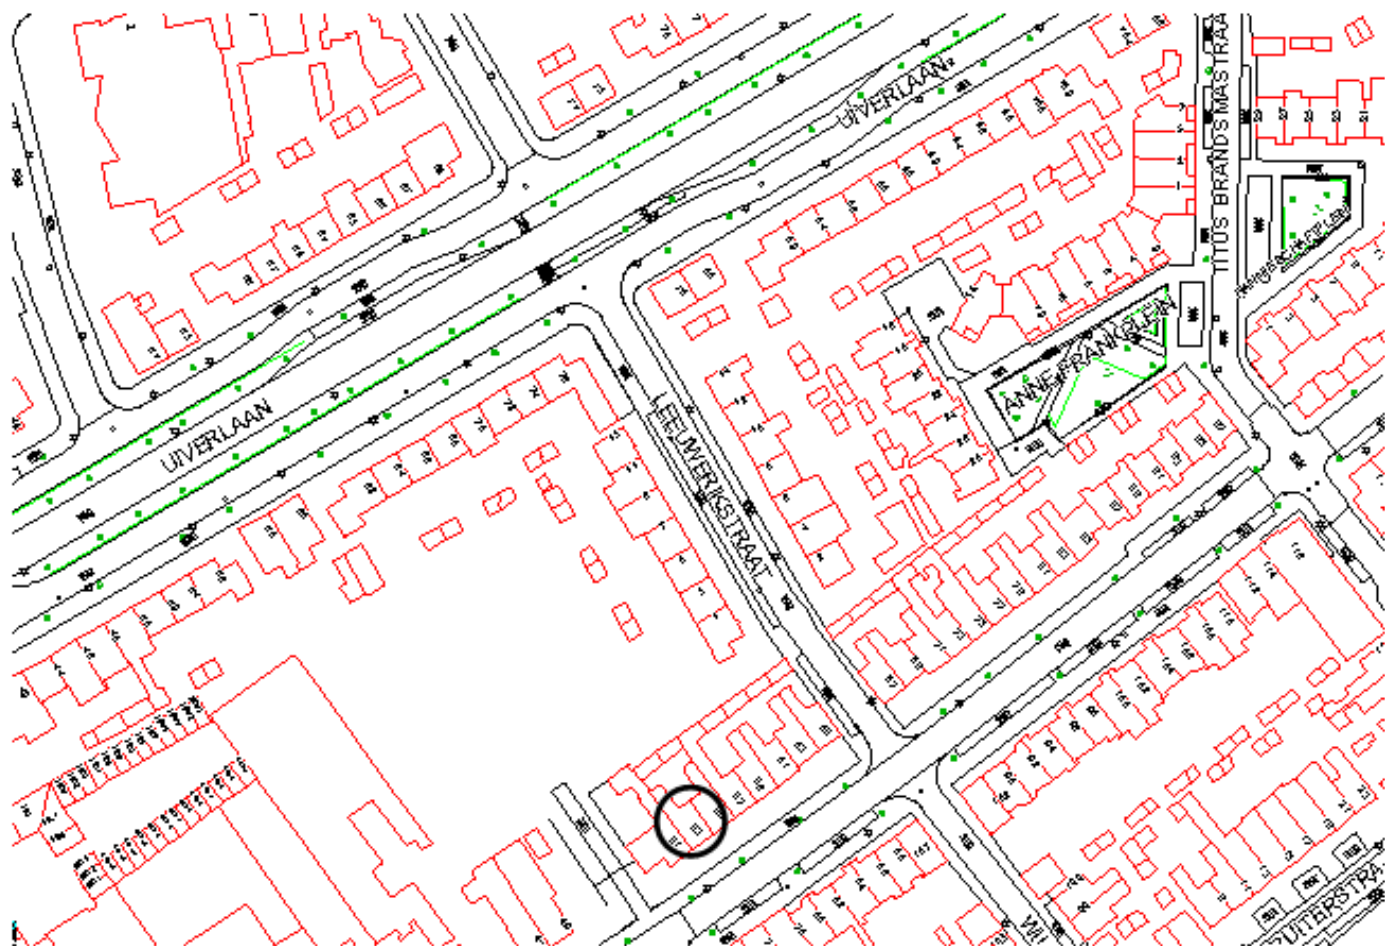

GPP C.T. De Graaf van Dijk, Dijksestraat 53, 5701 AK Helmond

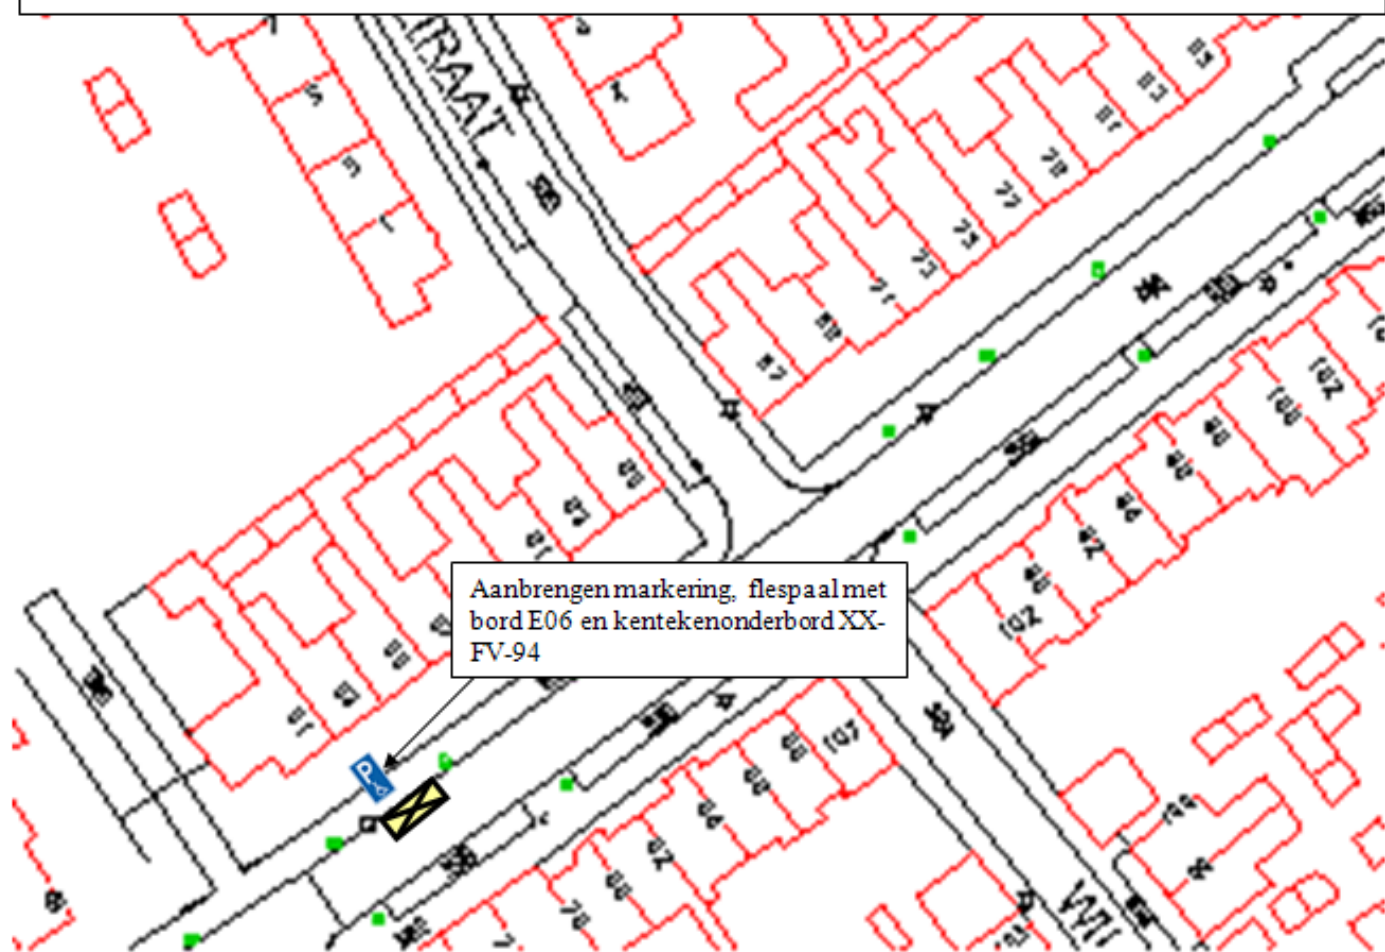


Aanbrengen markering, flespaal met bord E06 en kentekenonderbord XX-FV-94

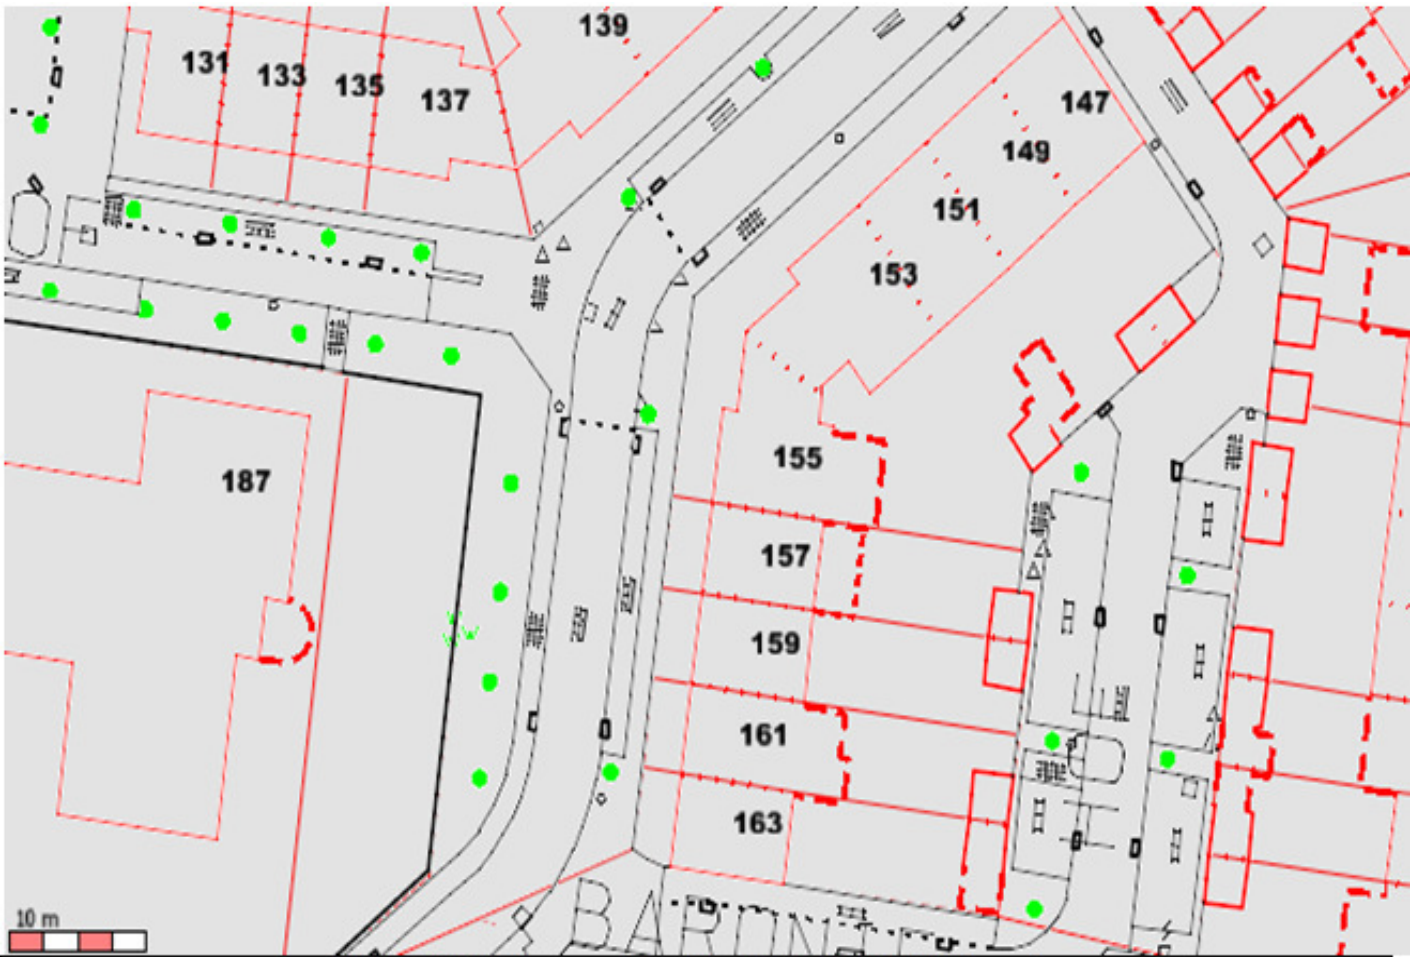


GPP P.A.M. Verhappen, Baroniehof 159, 5709 HK Helmond.

Aanbrengen flespaal met bord E06 en
kentekenonderbord 12-STL-7
Aanbrengen markering in verf in
bestaand langspaarvak parkeervak

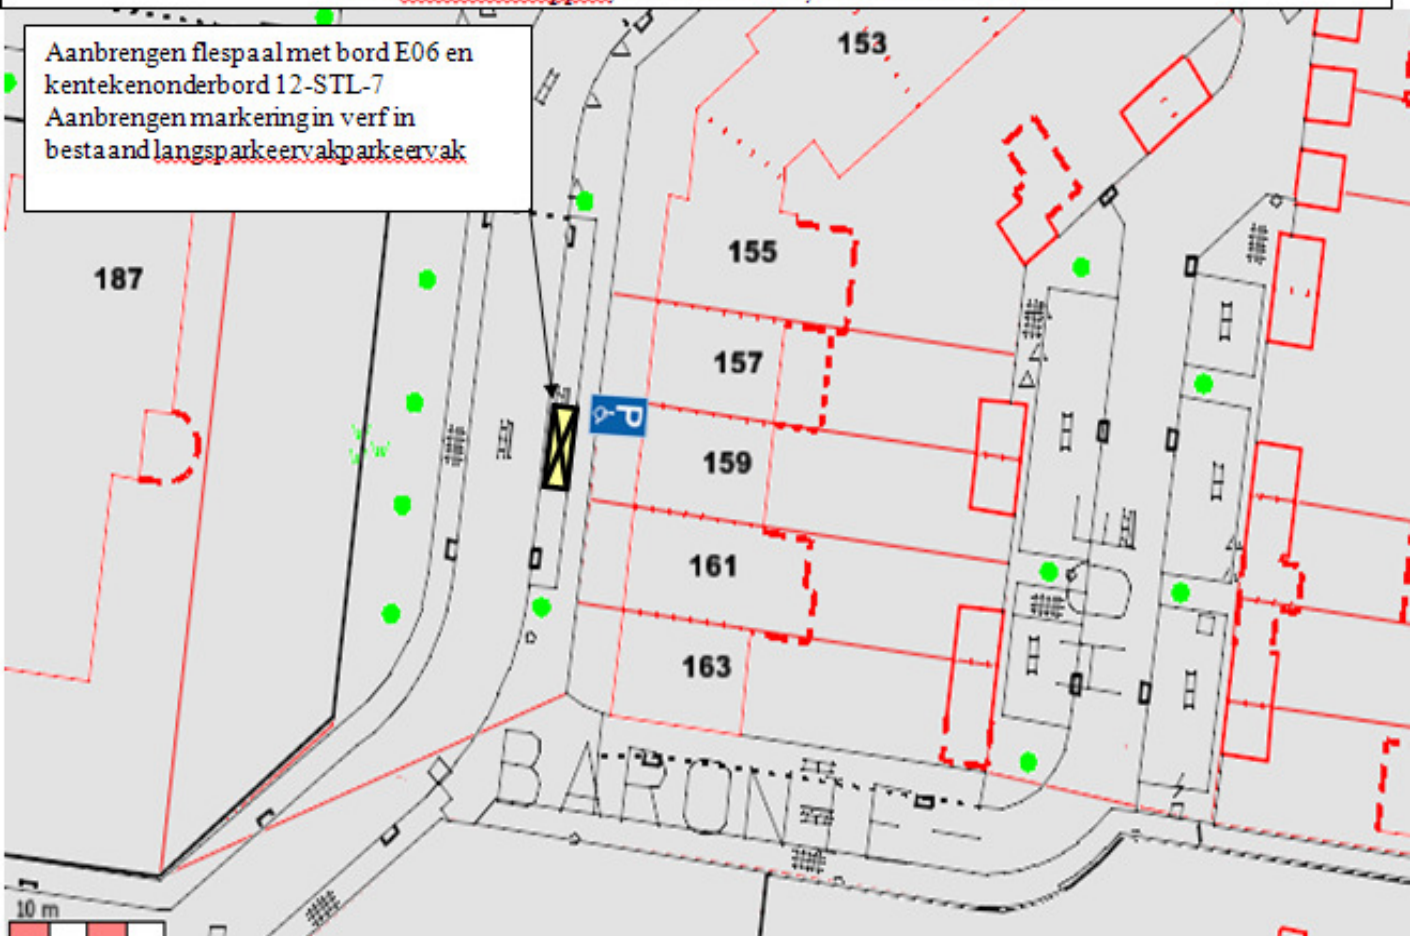




GPP Twentehof 26.

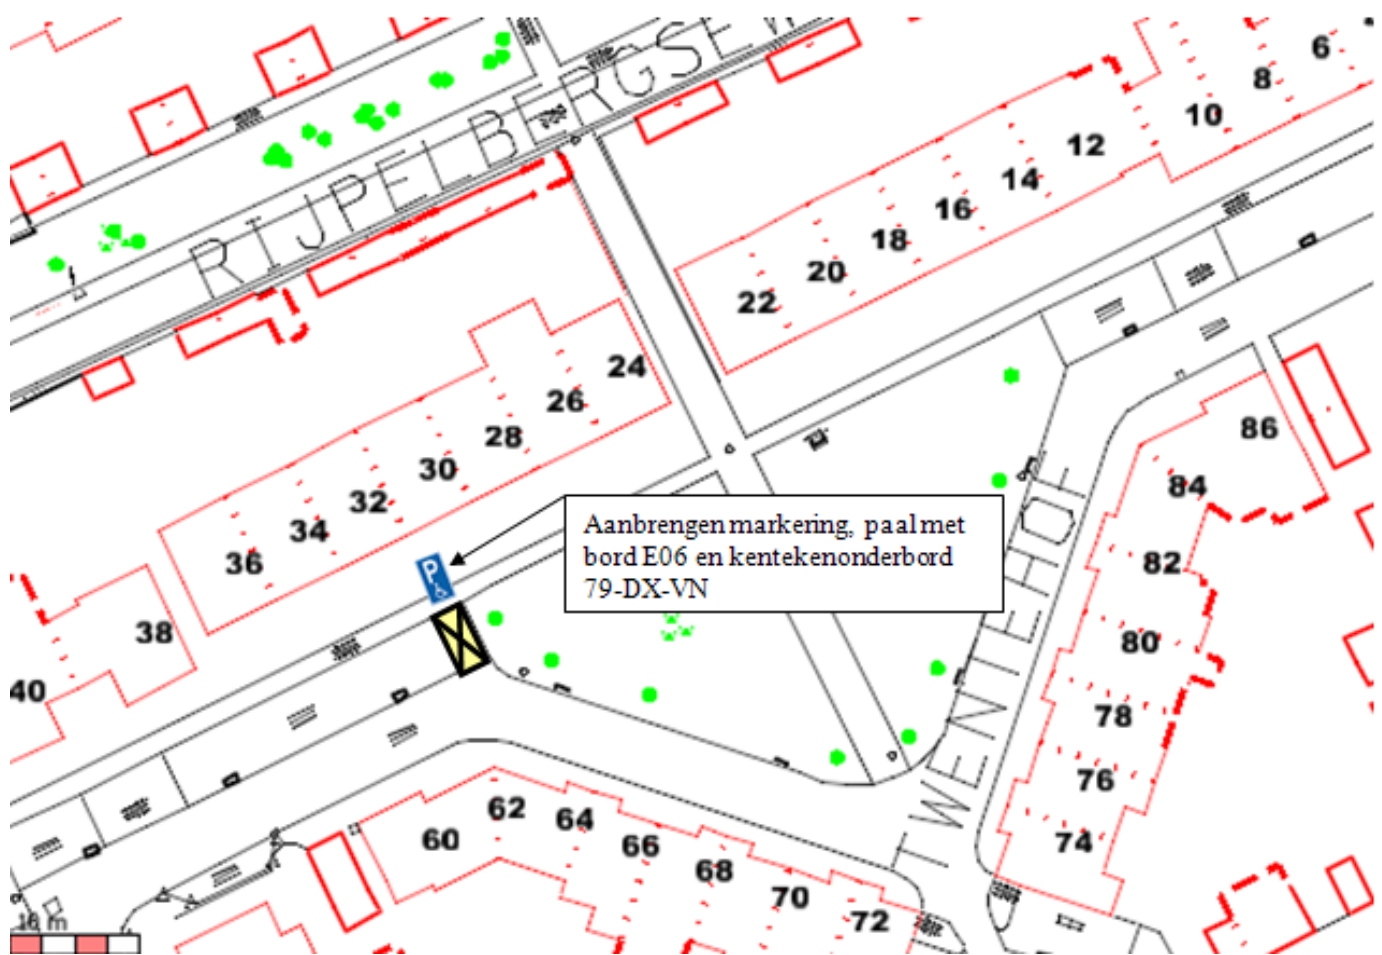




GPP Brederodelaan 46

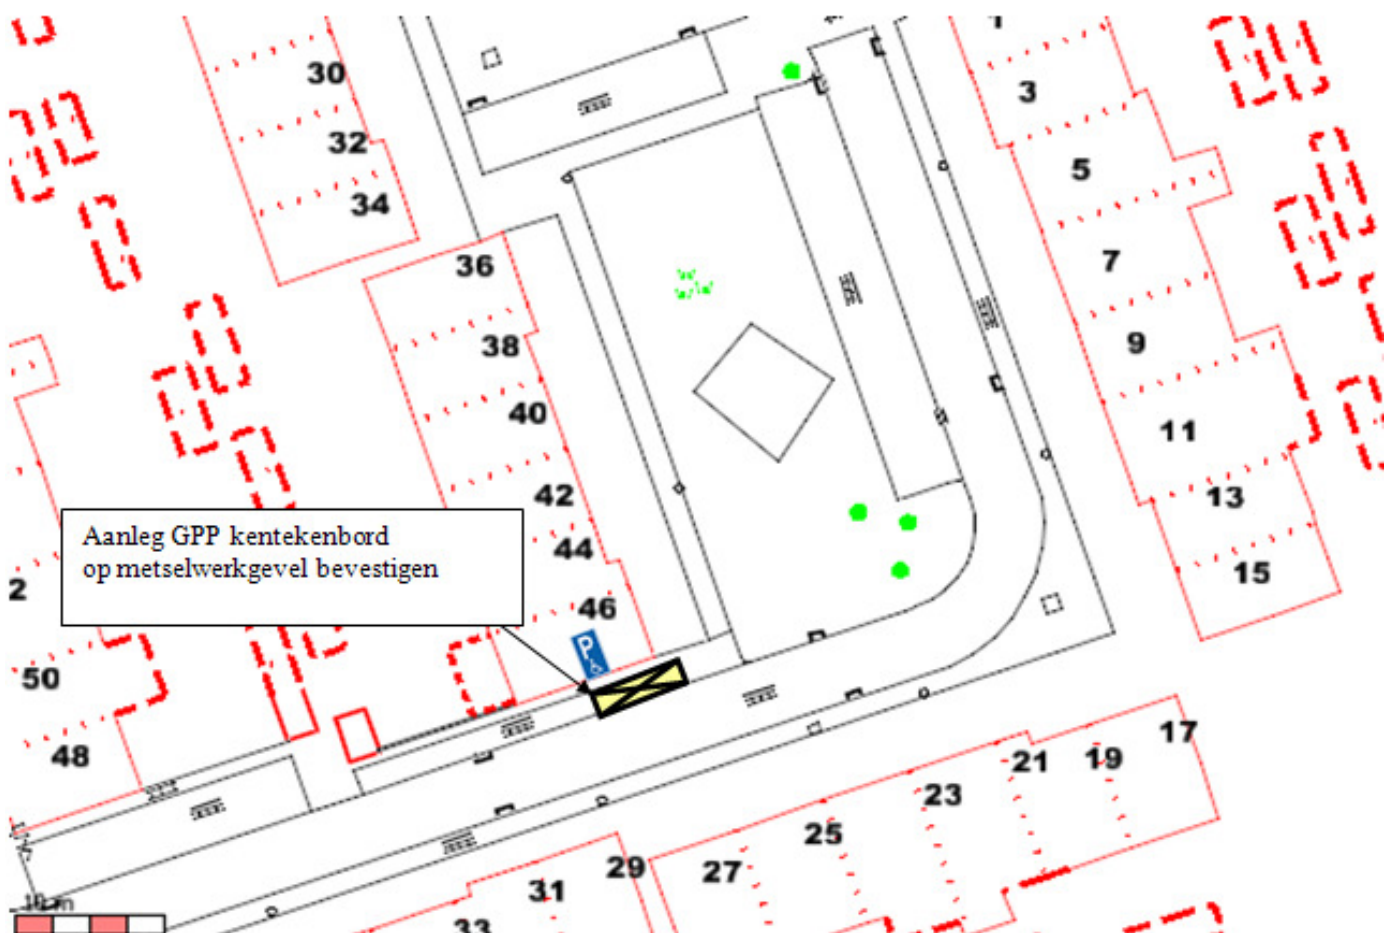


Parkeer technisch onderzoek


Door: Herman Geeris
Aantal p.p. 43 Aantal in gebruik 35
Tijd telling 21:00 Datum 24.04.2012
BEZETTINGS PERCENTAGE 81 %

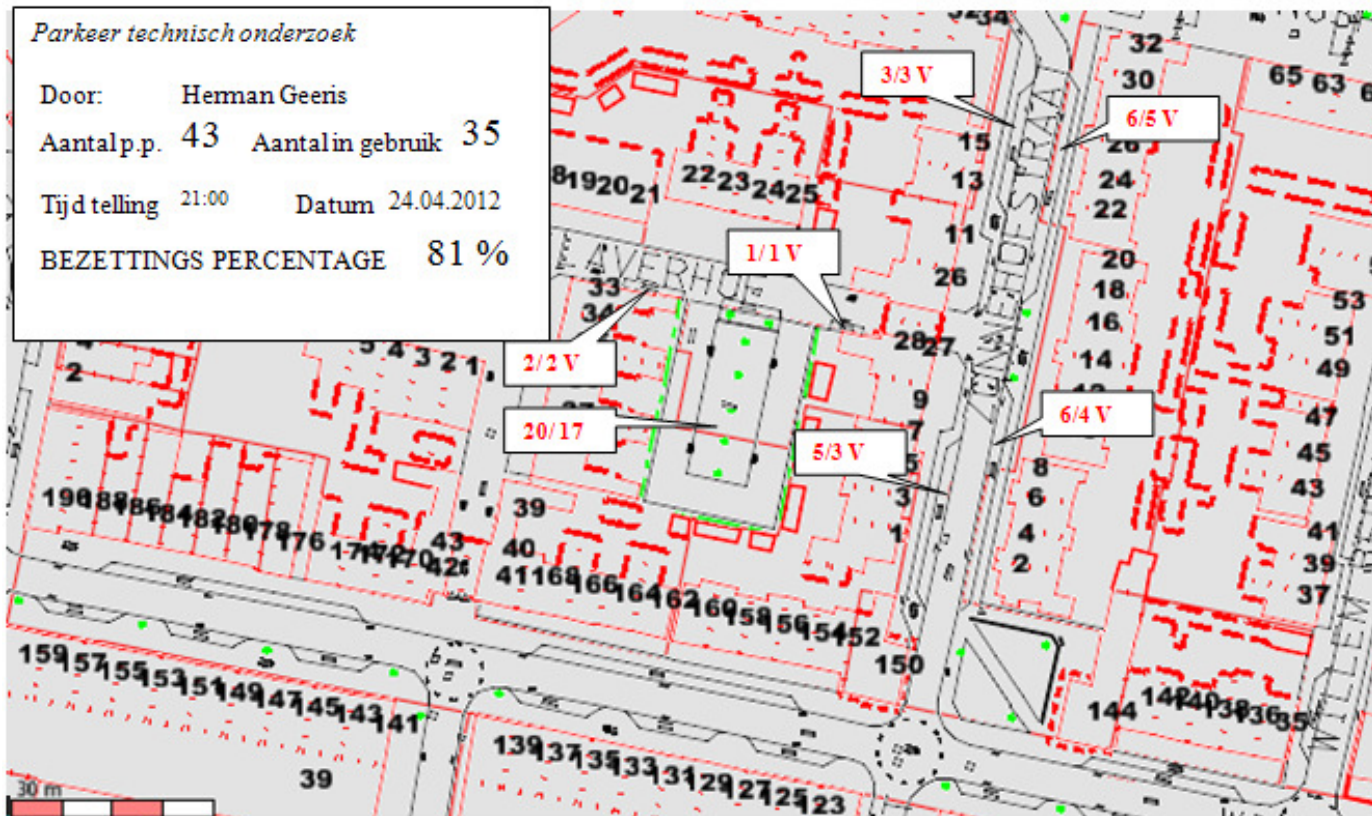


GPP Klaverhof 37.

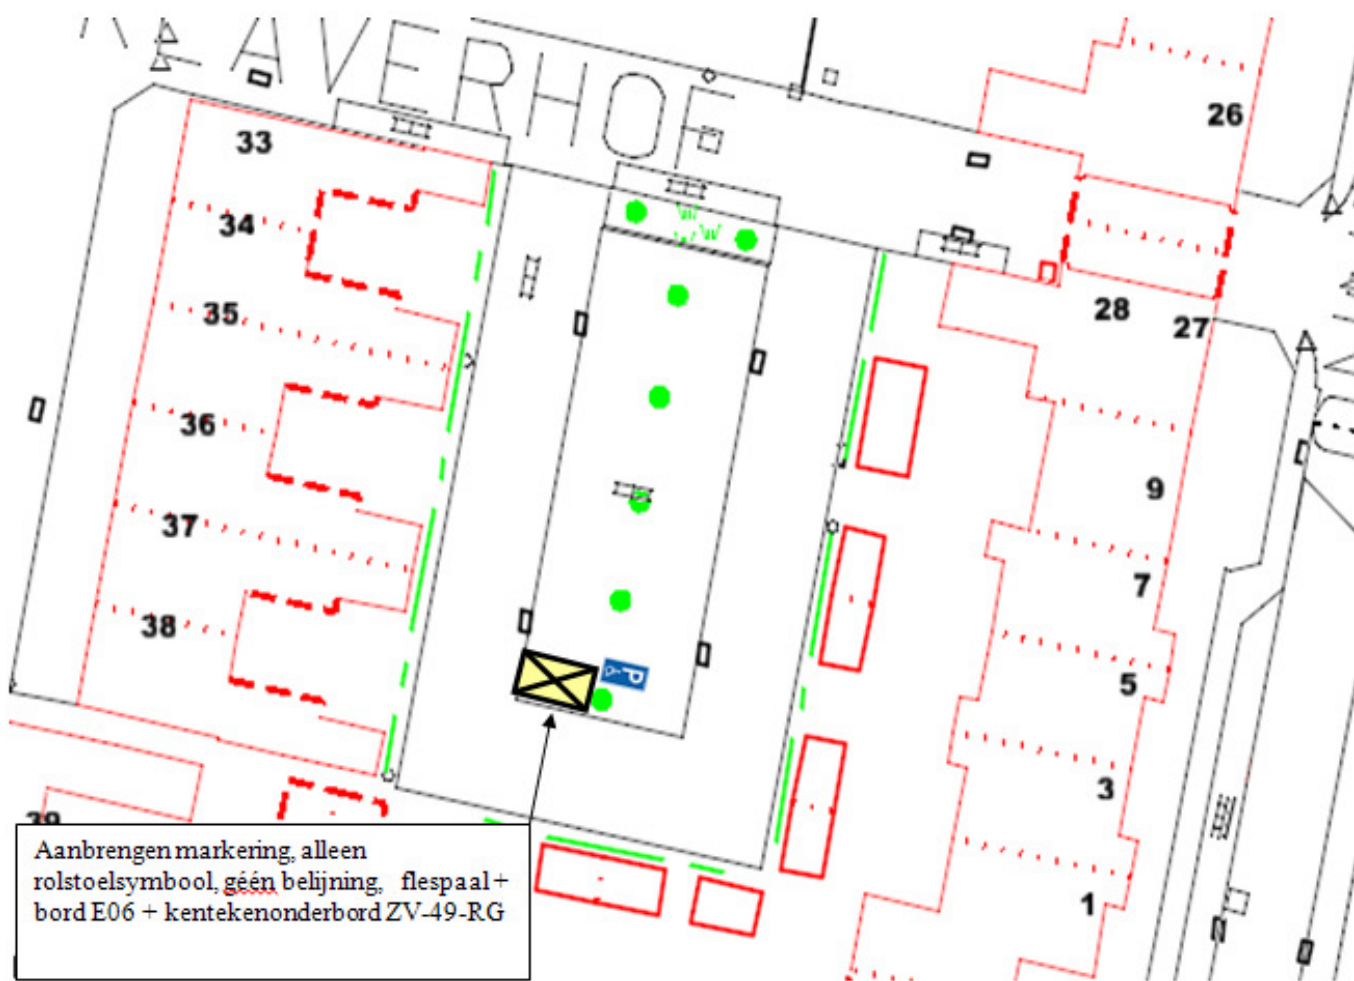


Aanbrengen markering, alleen rolstoelsymbool, géén belijning, flespaal + bord E06 + kentekenonderbord ZV-49-RG

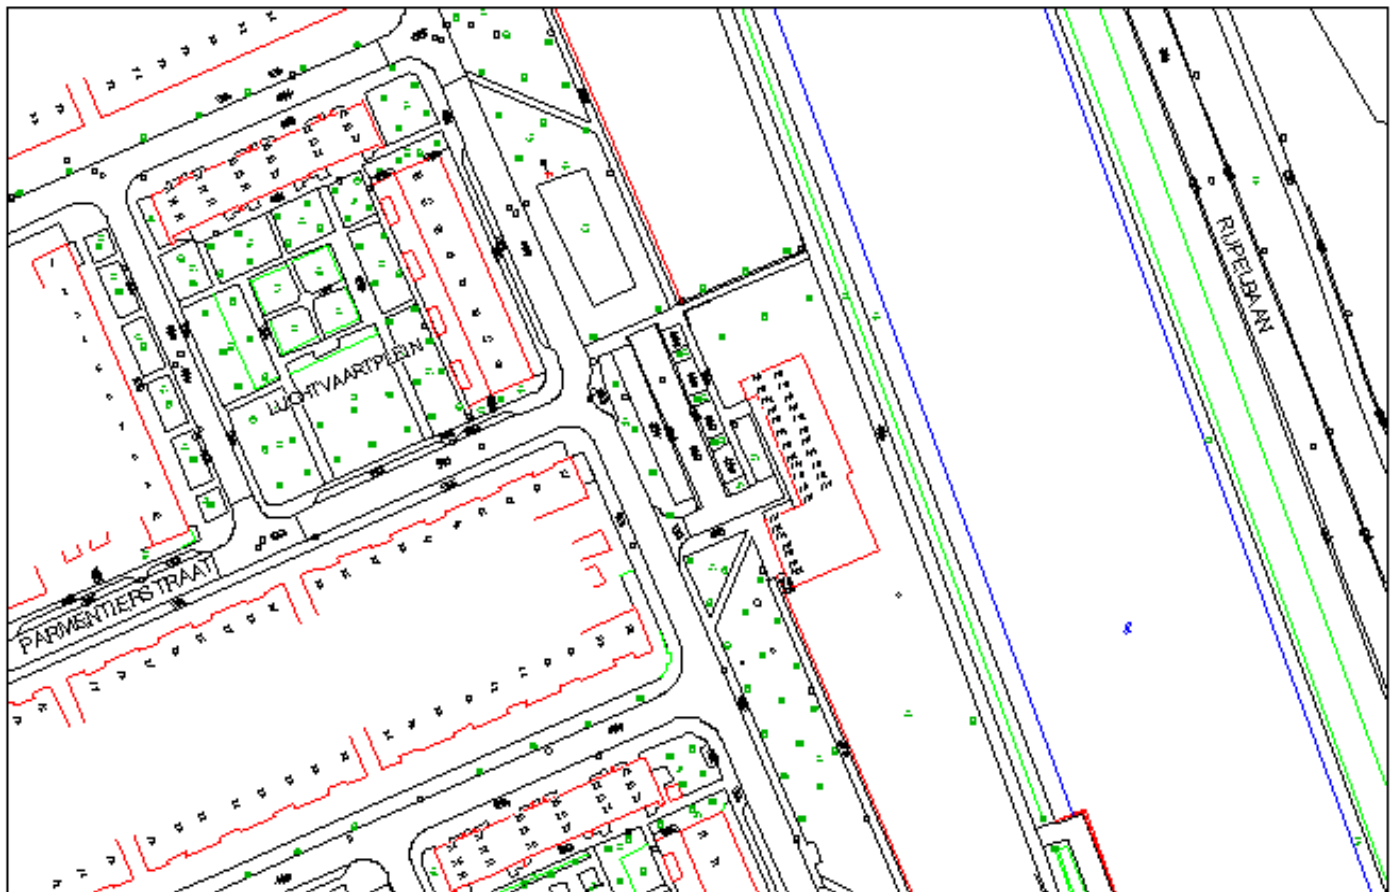


GPP J.C.P.E.Gruijters, Fokkerlaan 170

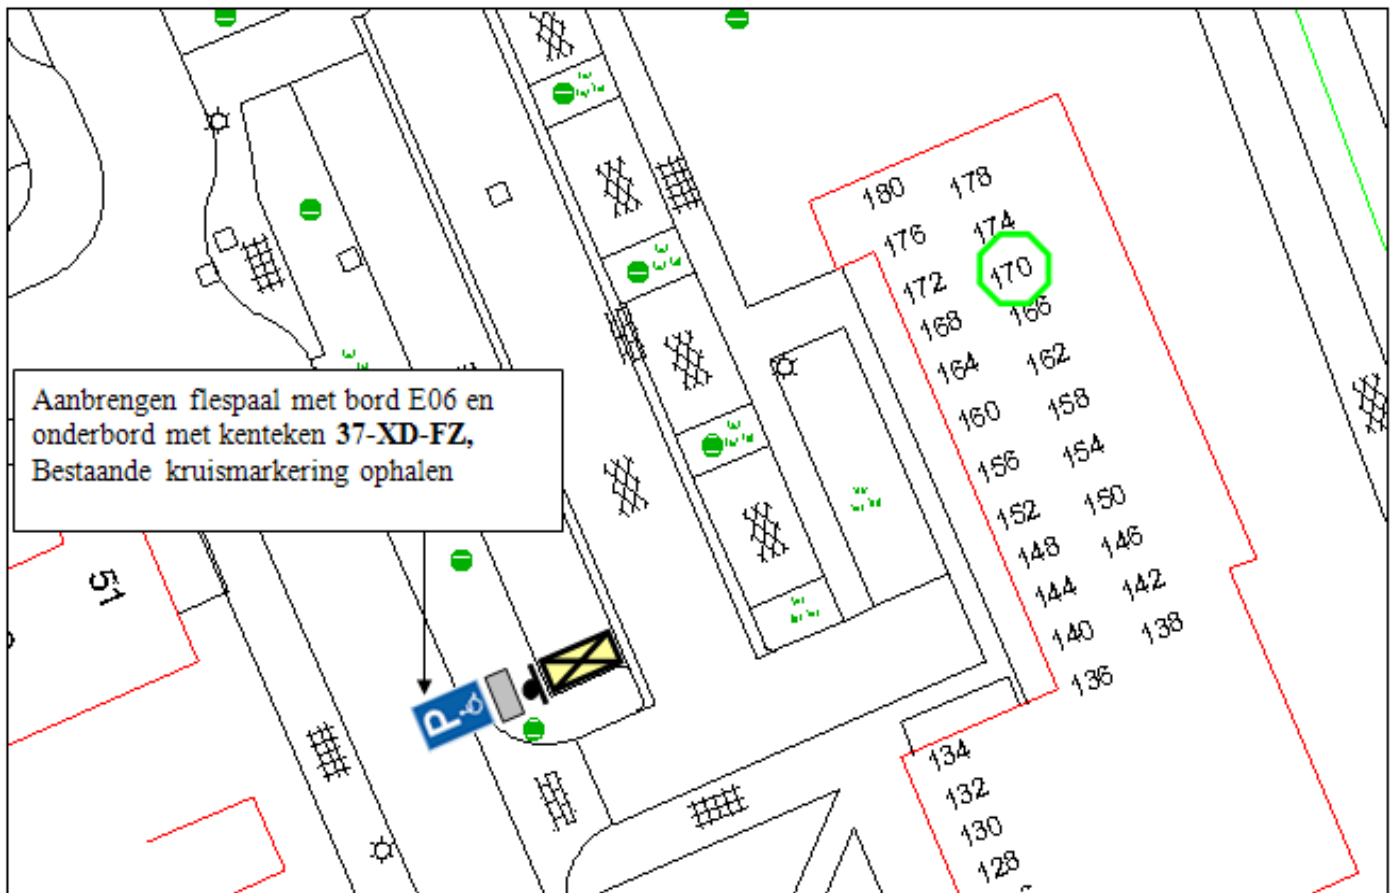


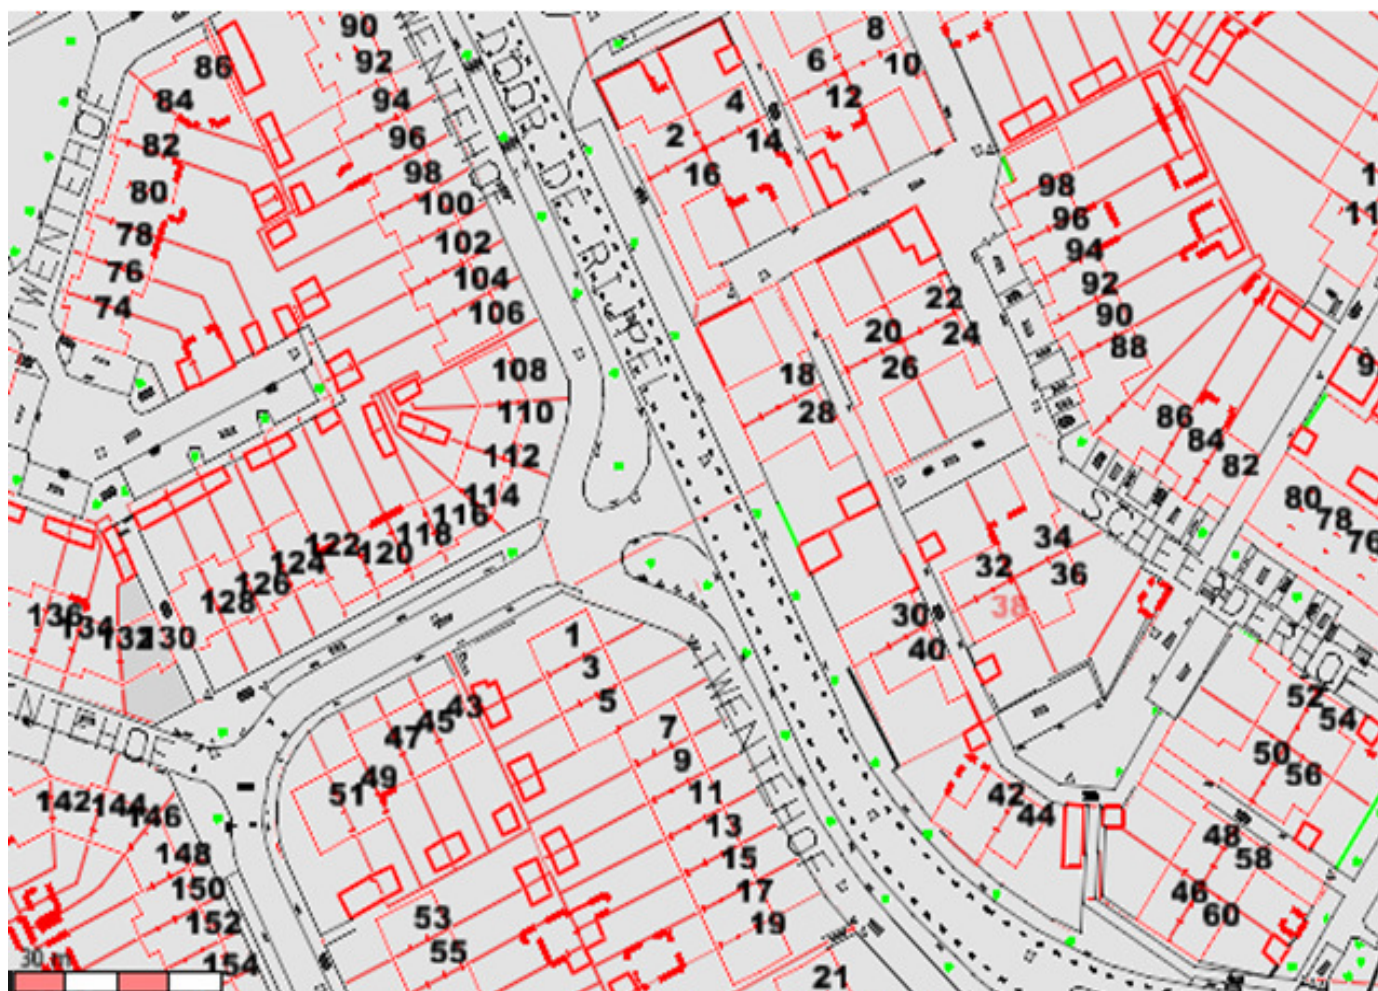


GPP G.Haans, Scheerderhof 38, 5709 GM Helmond

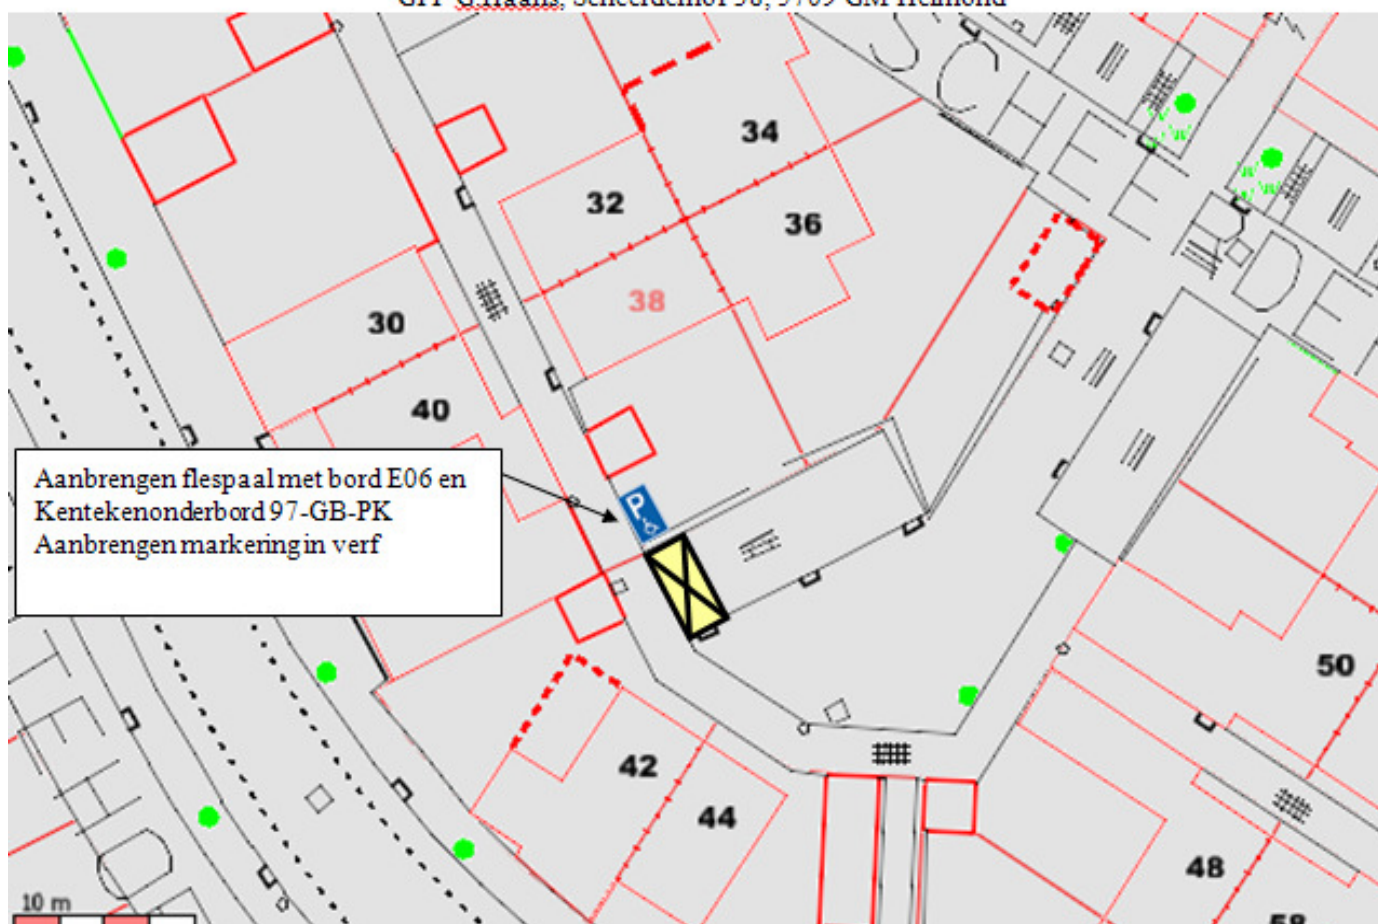


Aanbrengen flespaal met bord E06 en
Kentekenonderbord 97-GB-PK
Aanbrengen markering in verf

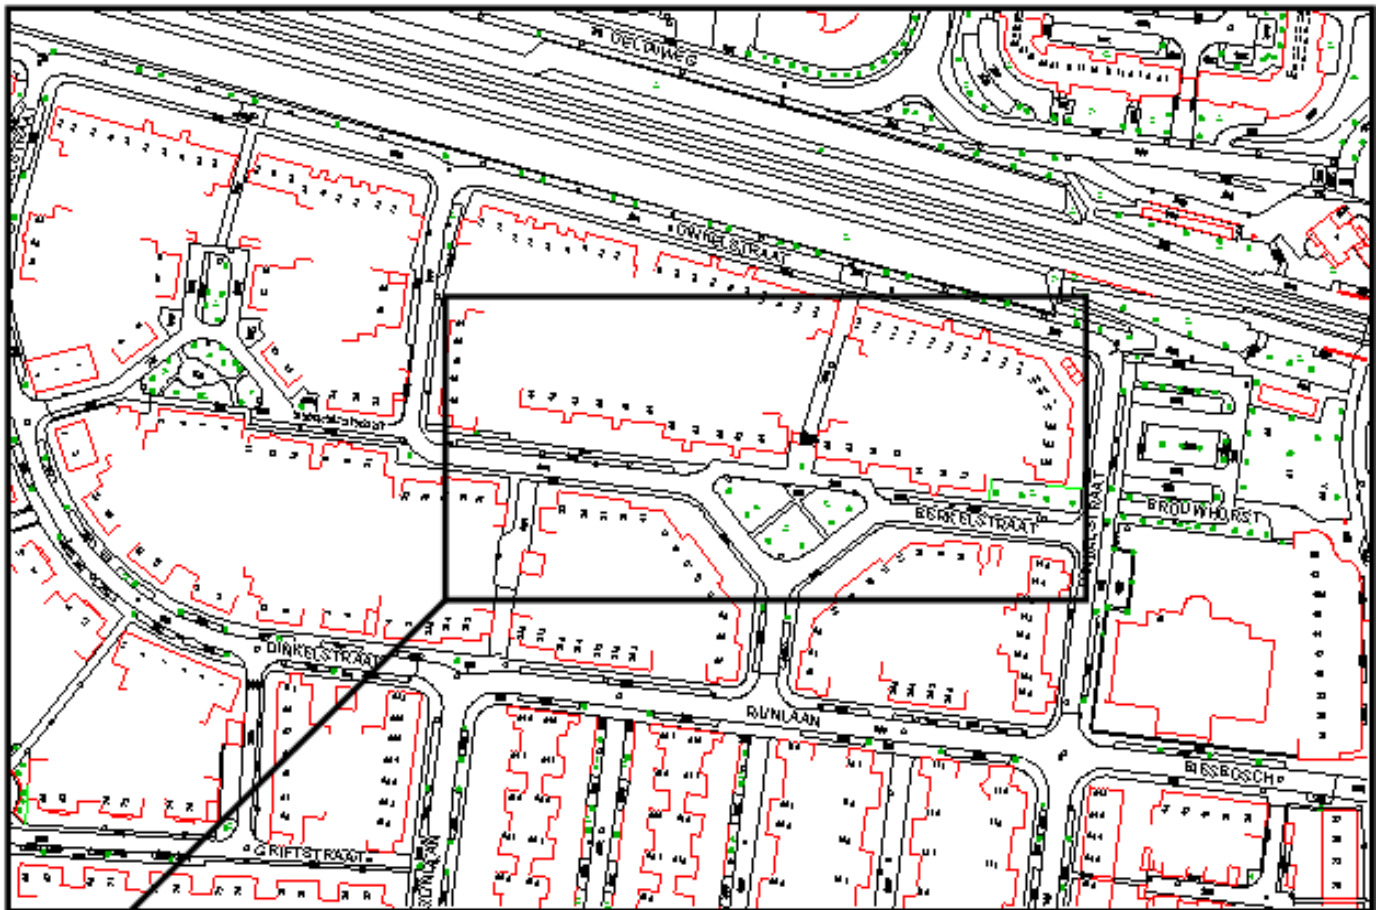



GPP E.Geeven, Berkelstraat 50, 5704 GG Helmond

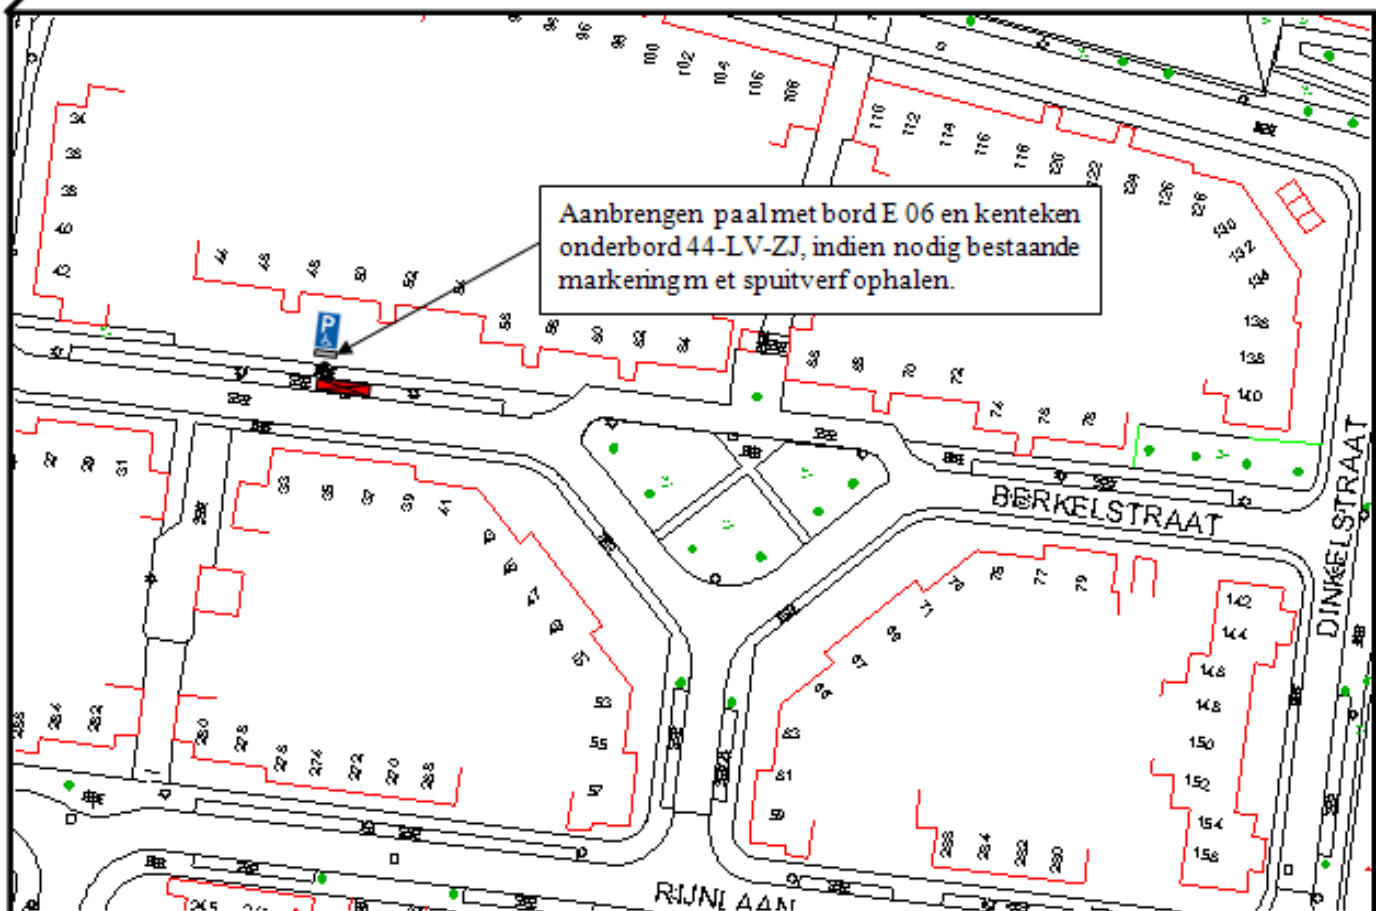

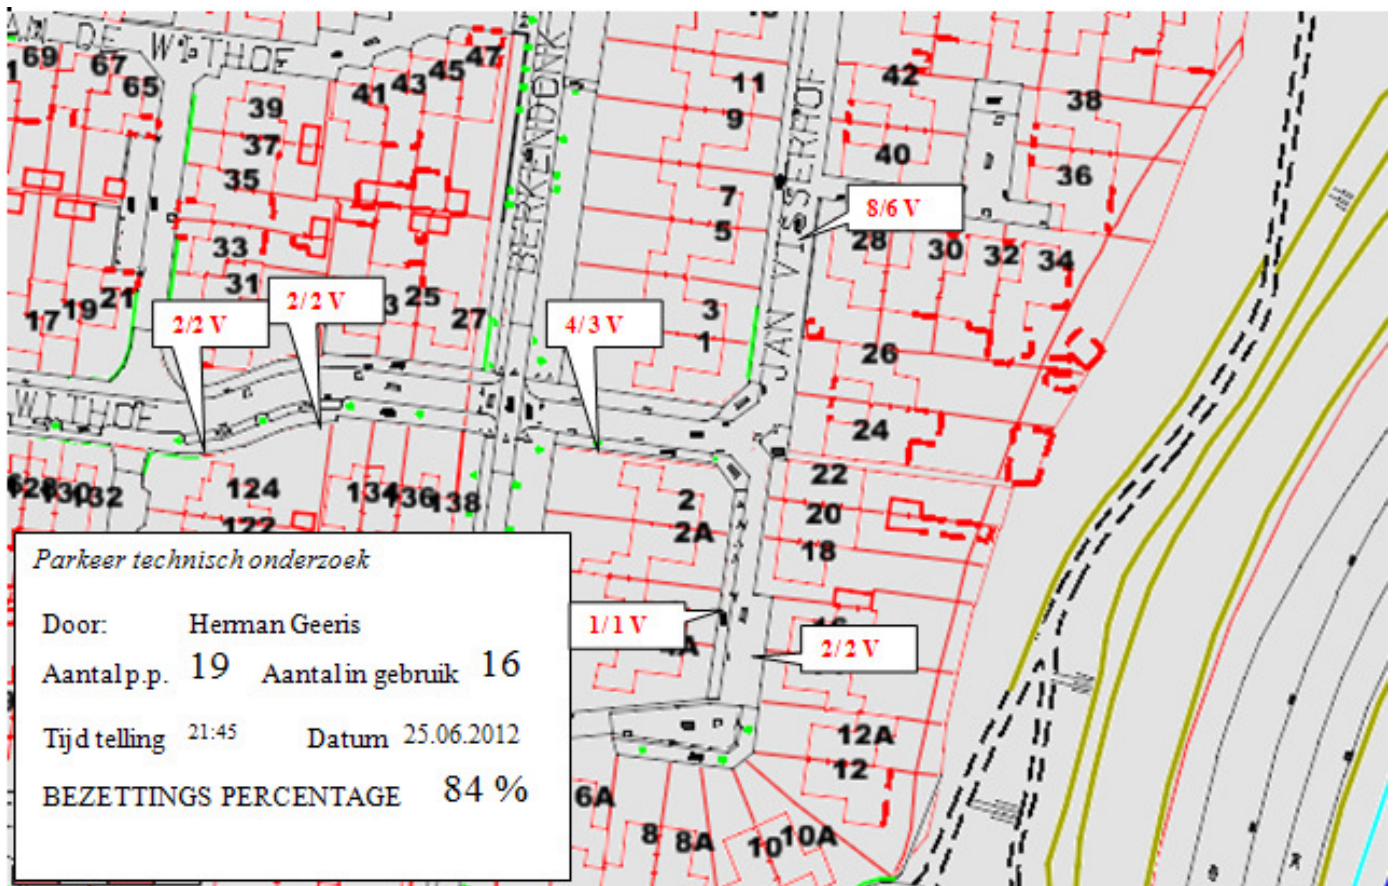

GPP Jan Visserhof 20

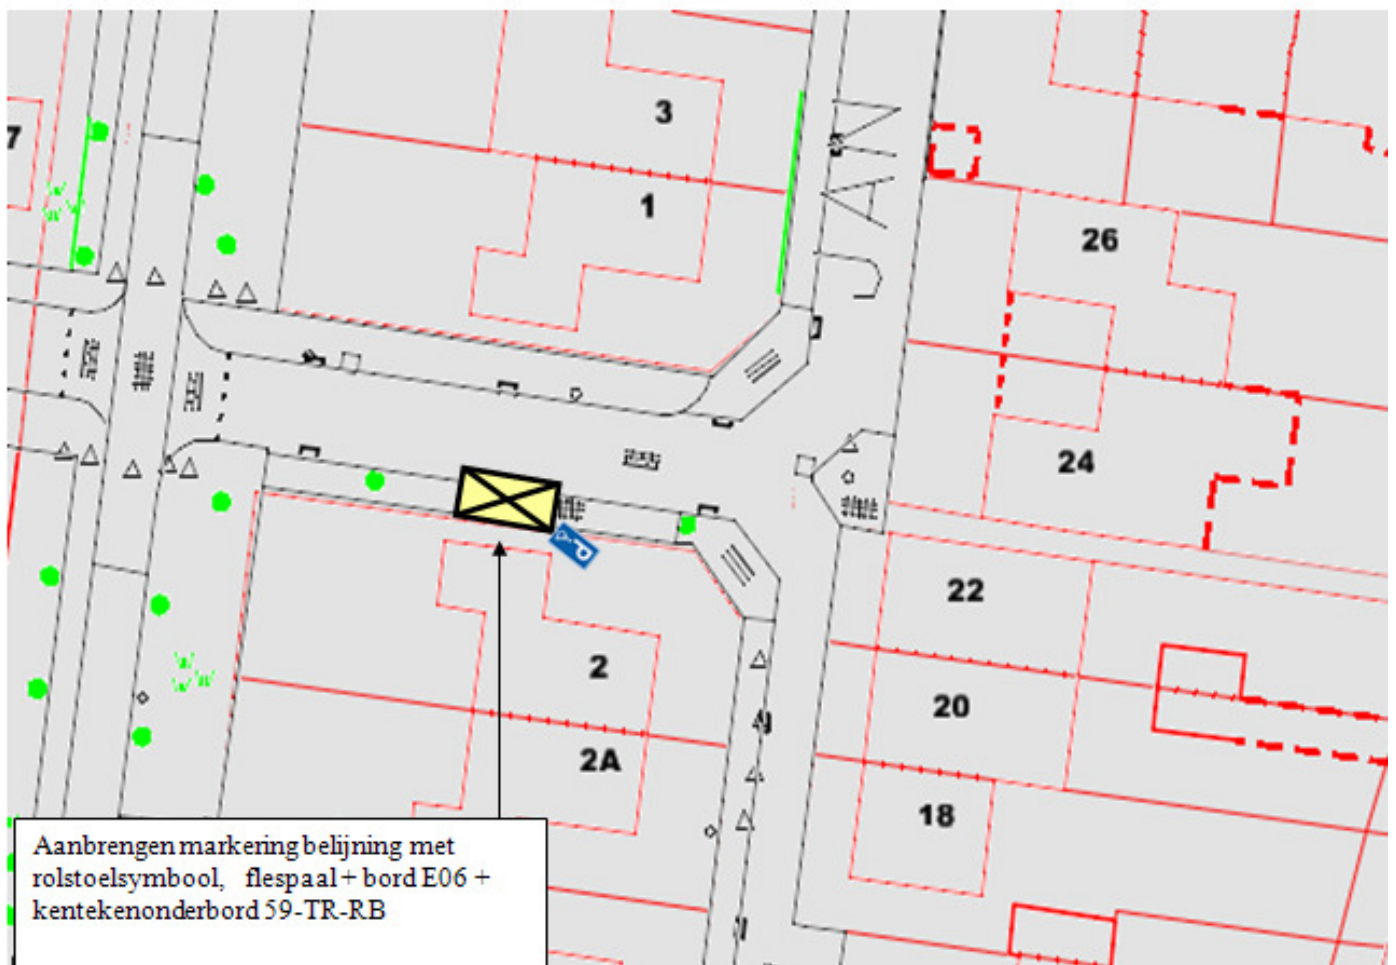

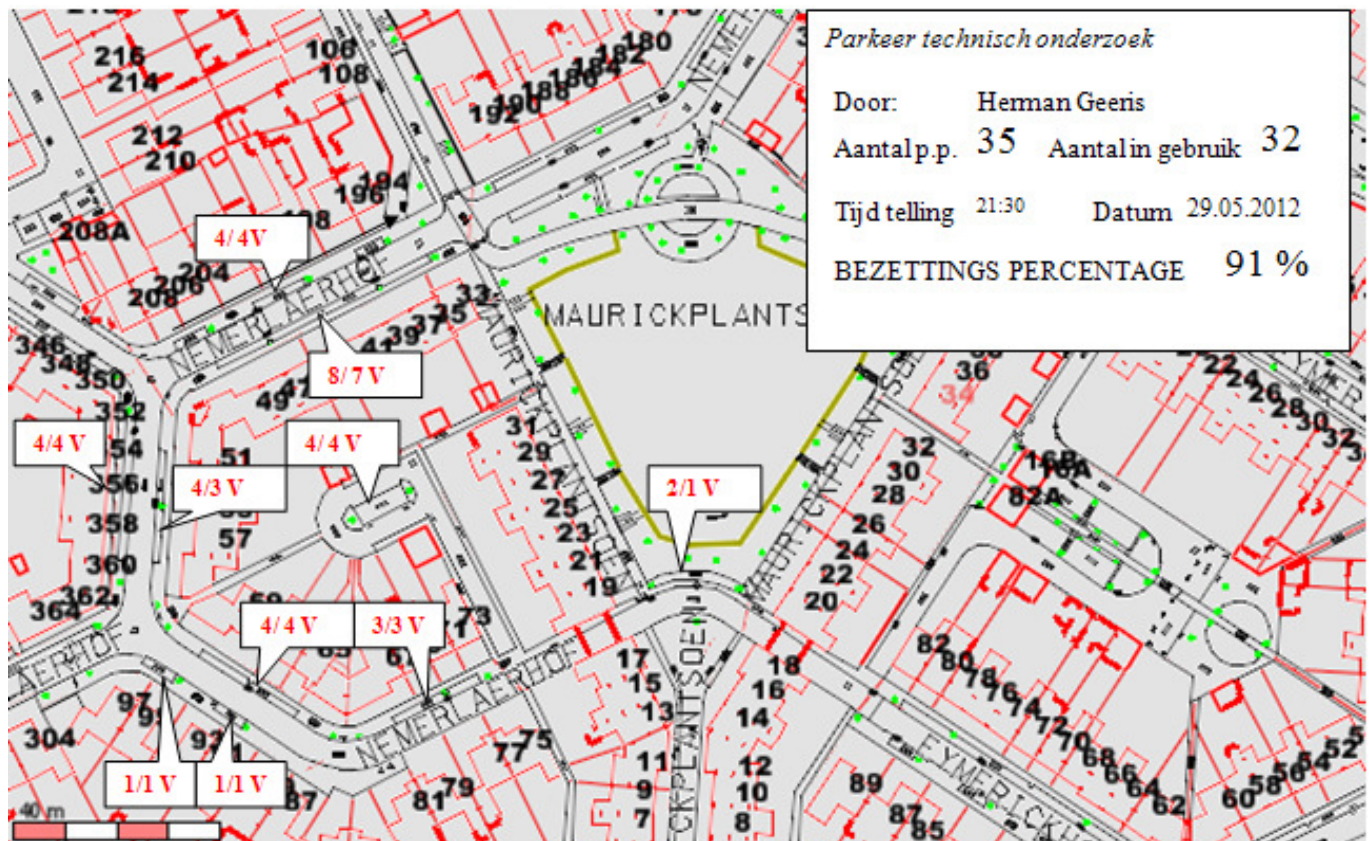

Parkeer technisch onderzoek


Door: Herman Geeris

Aantal p.p. 35 Aantal in gebruik 32


Tijd telling 21:30 Datum 29.05.2012

BEZETTINGS PERCENTAGE 91 %


GPP Maurickplantsoen 29.


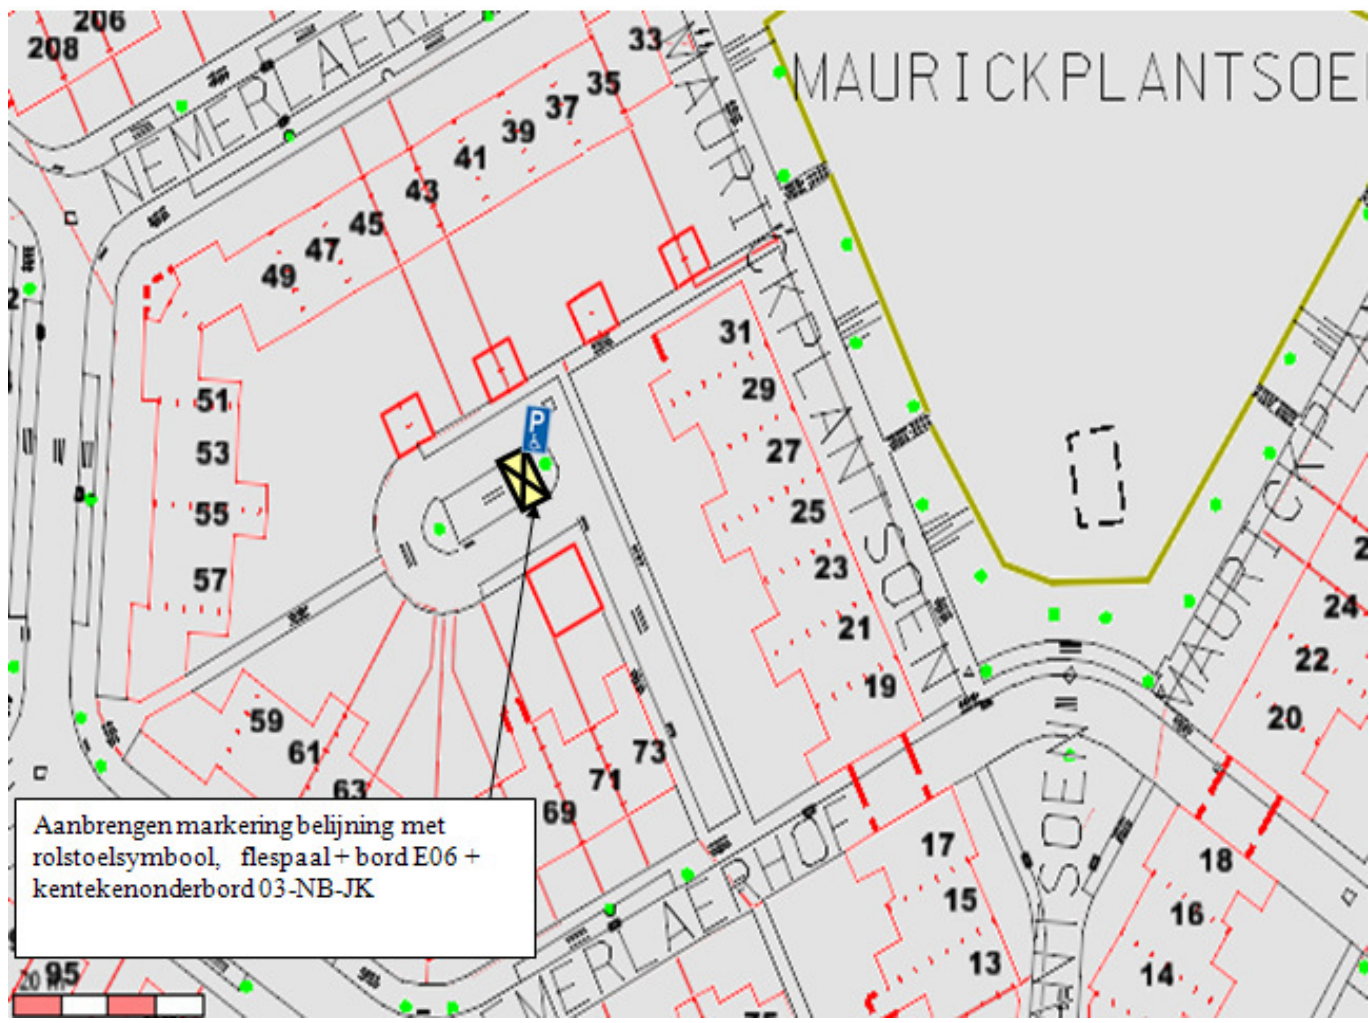


Aanbrengen markering belijning met rolstoelsymbool, flespaal+ bord E06 + kentekenonderbord 03-NB-JK

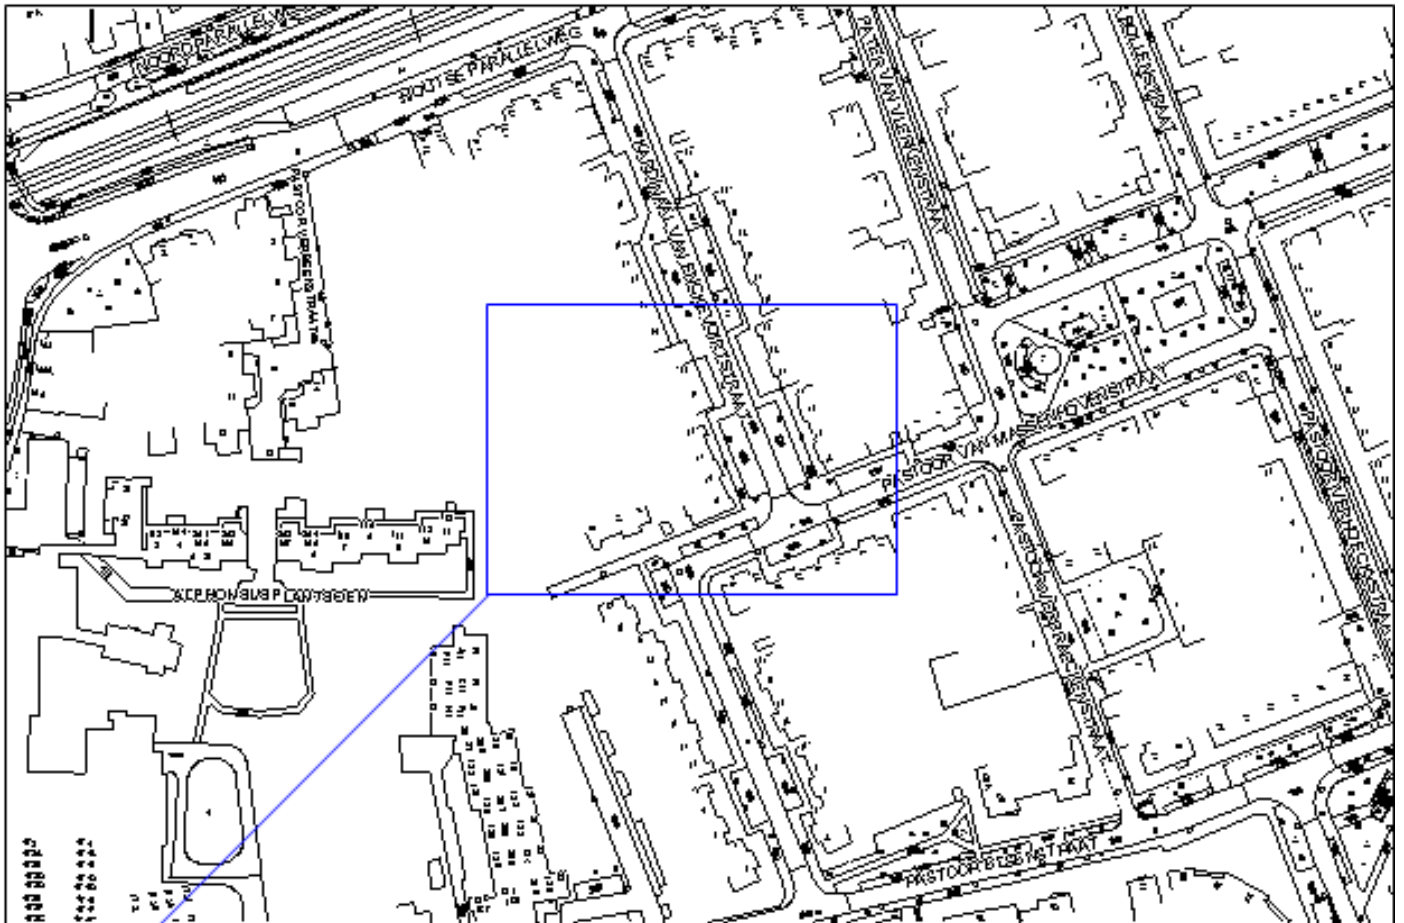


GPP Kardinaal van Enckevoitstraat 38

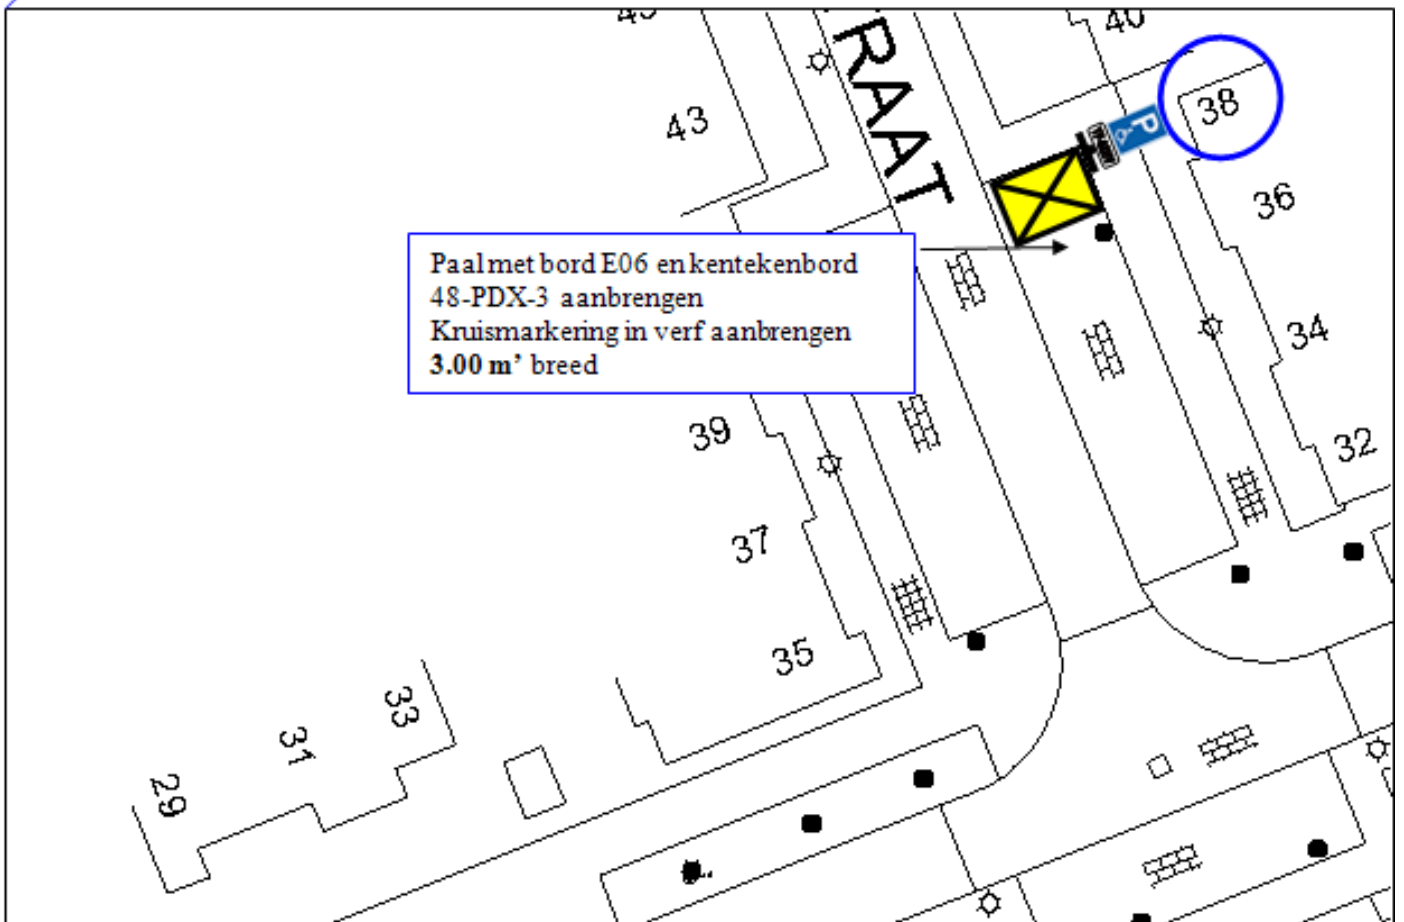


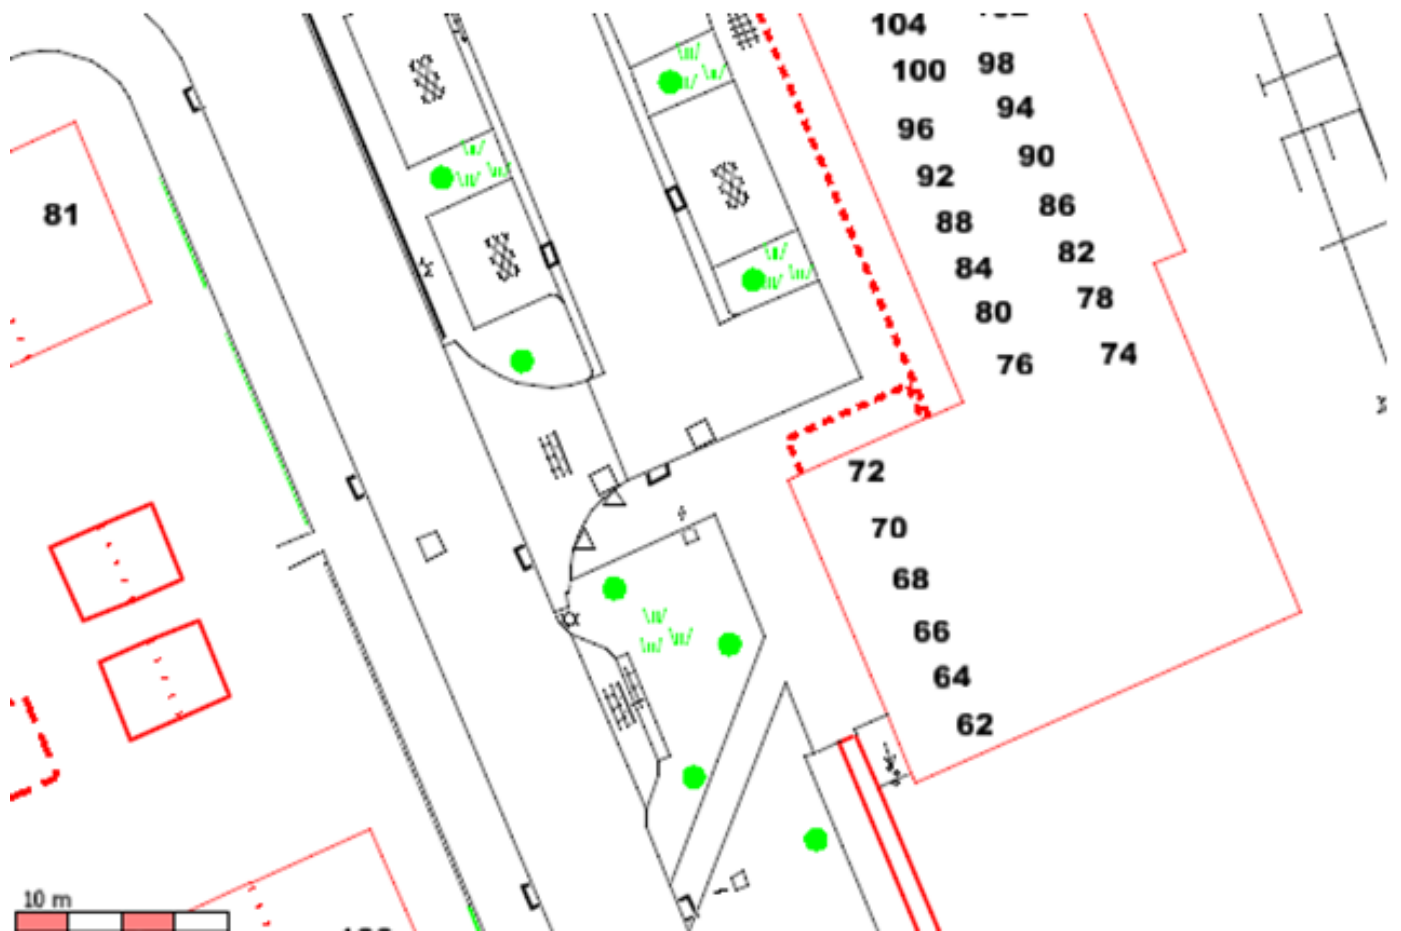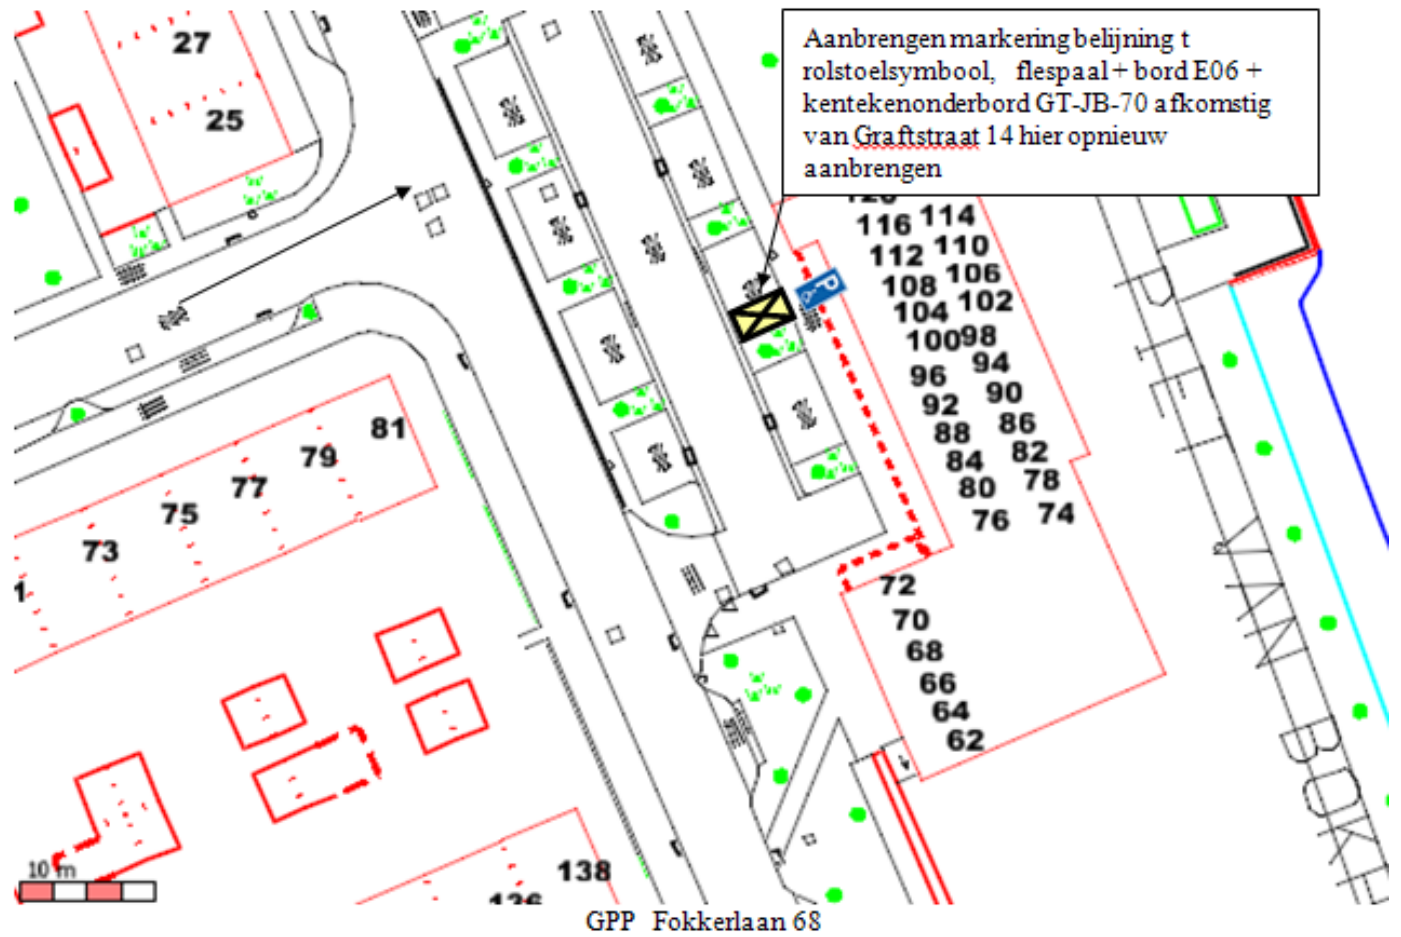




GPP dhr. Klokgieter, Binderseind 31A, Helmond

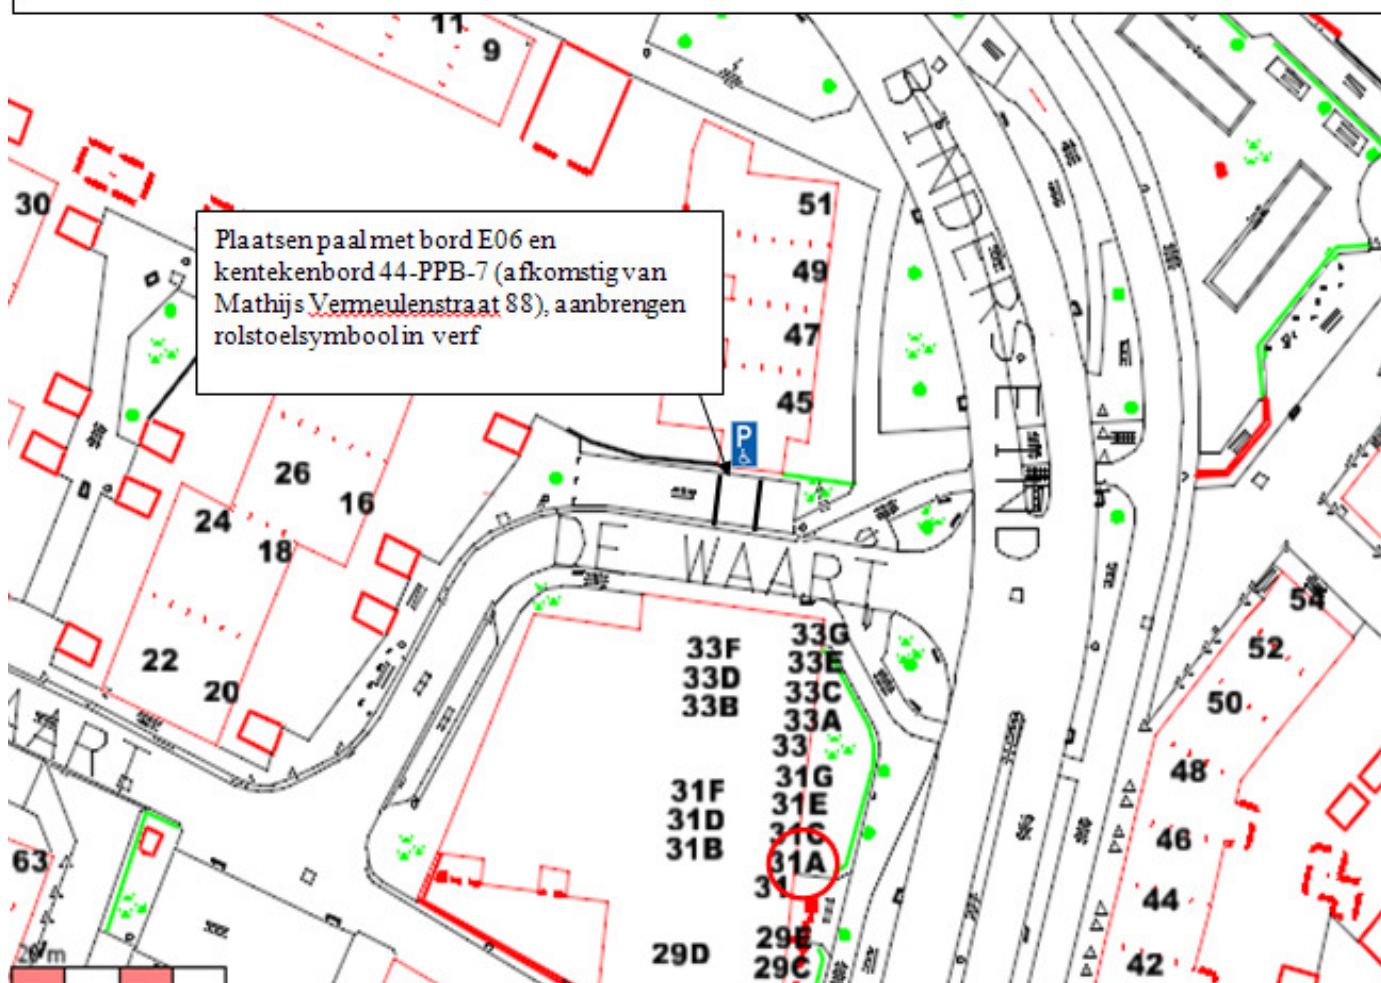

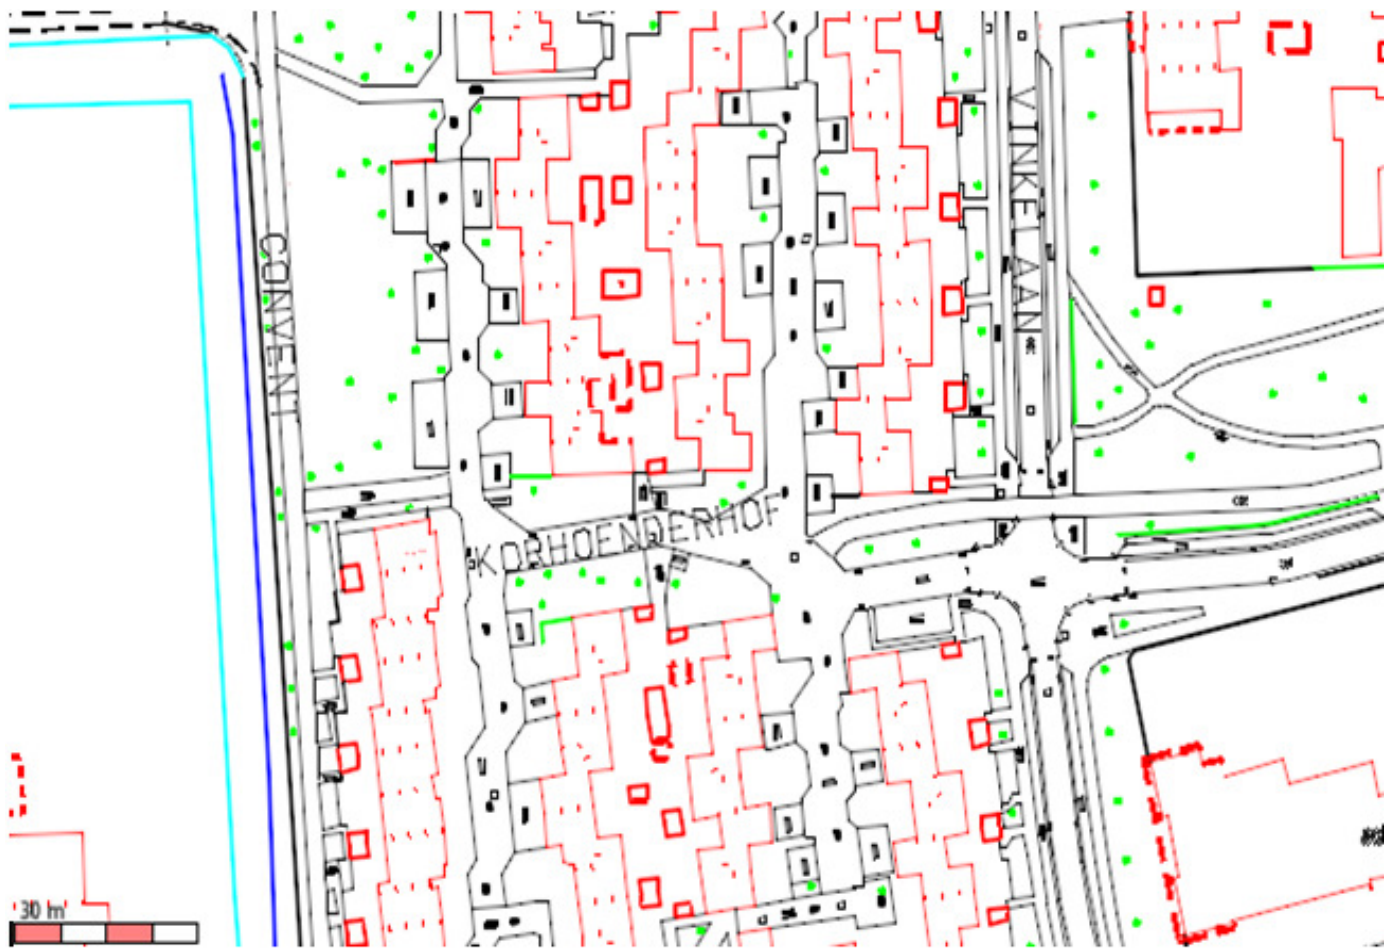


GPP Korhoenderhof 45

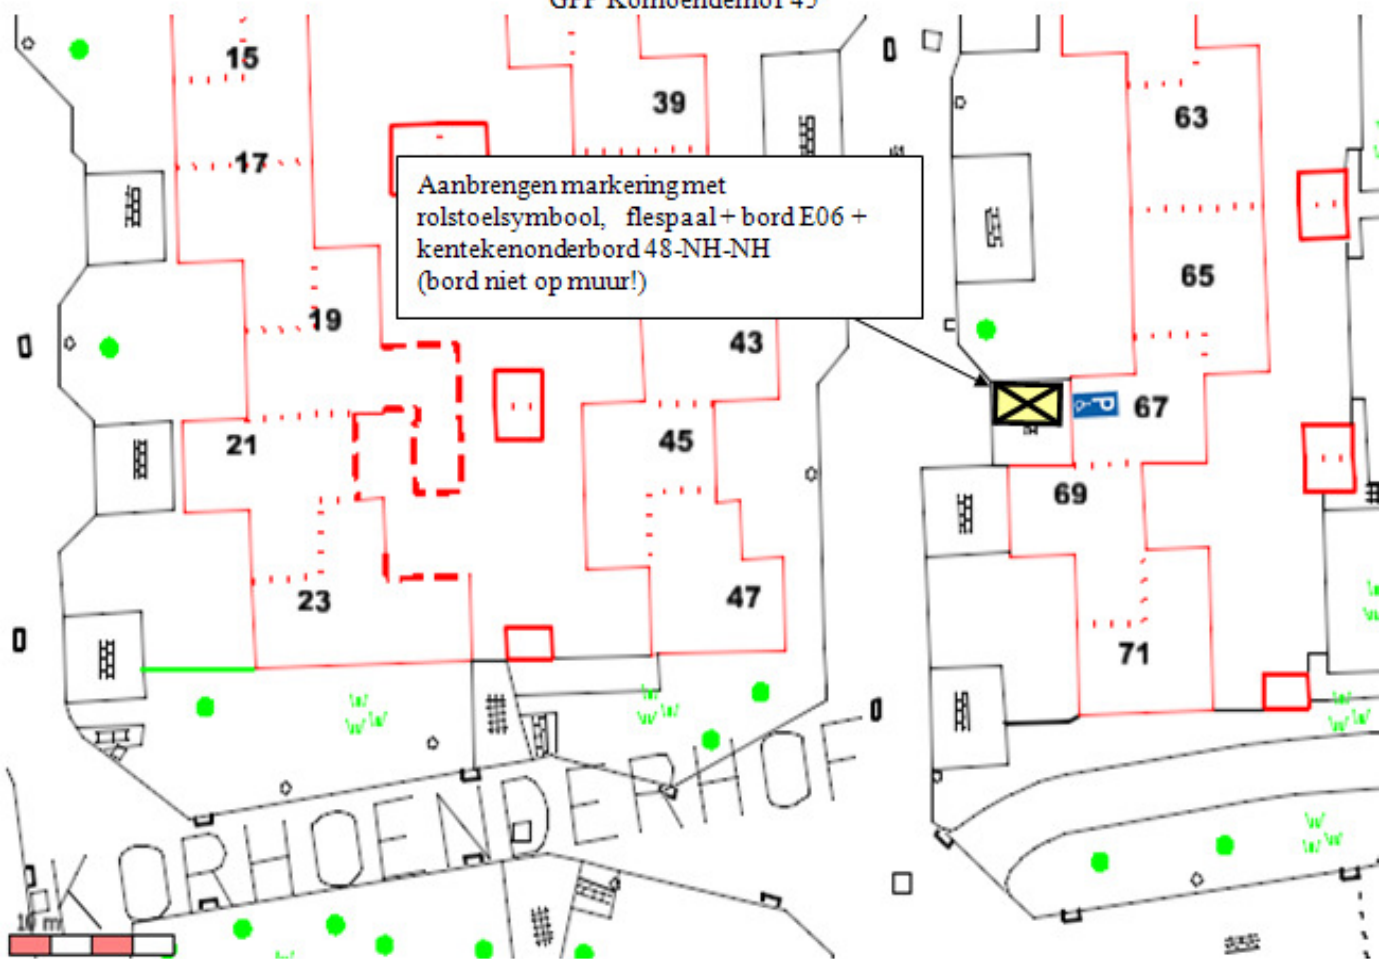





GPP L.A.P. Wetzels, Govert Flinkckstraat 13, 5702 CA Helmond.

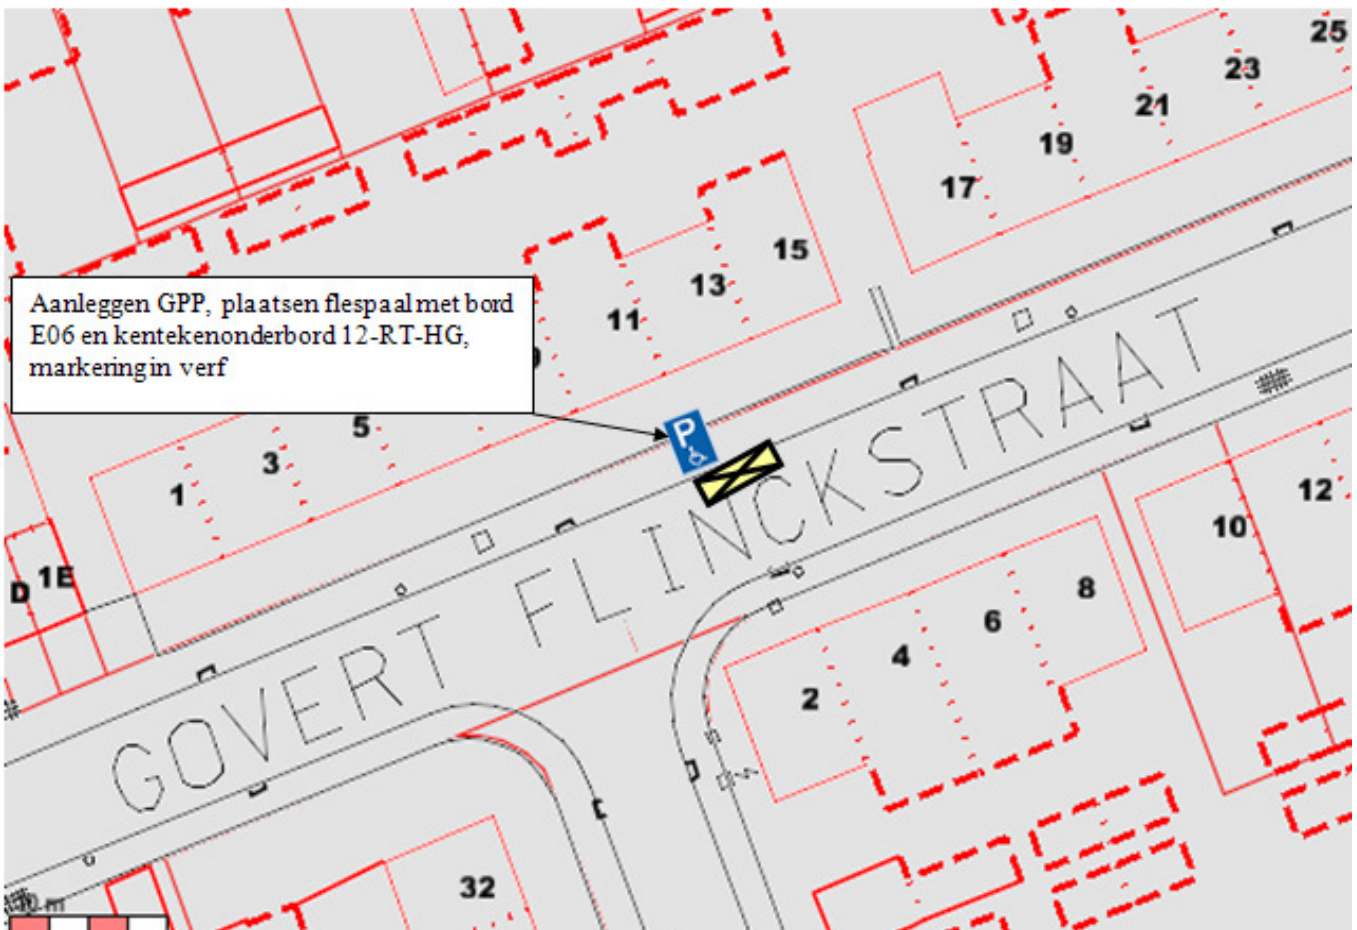




GPP J.G. van Welten, Maaslaan 165, 5704 LD Helmond.

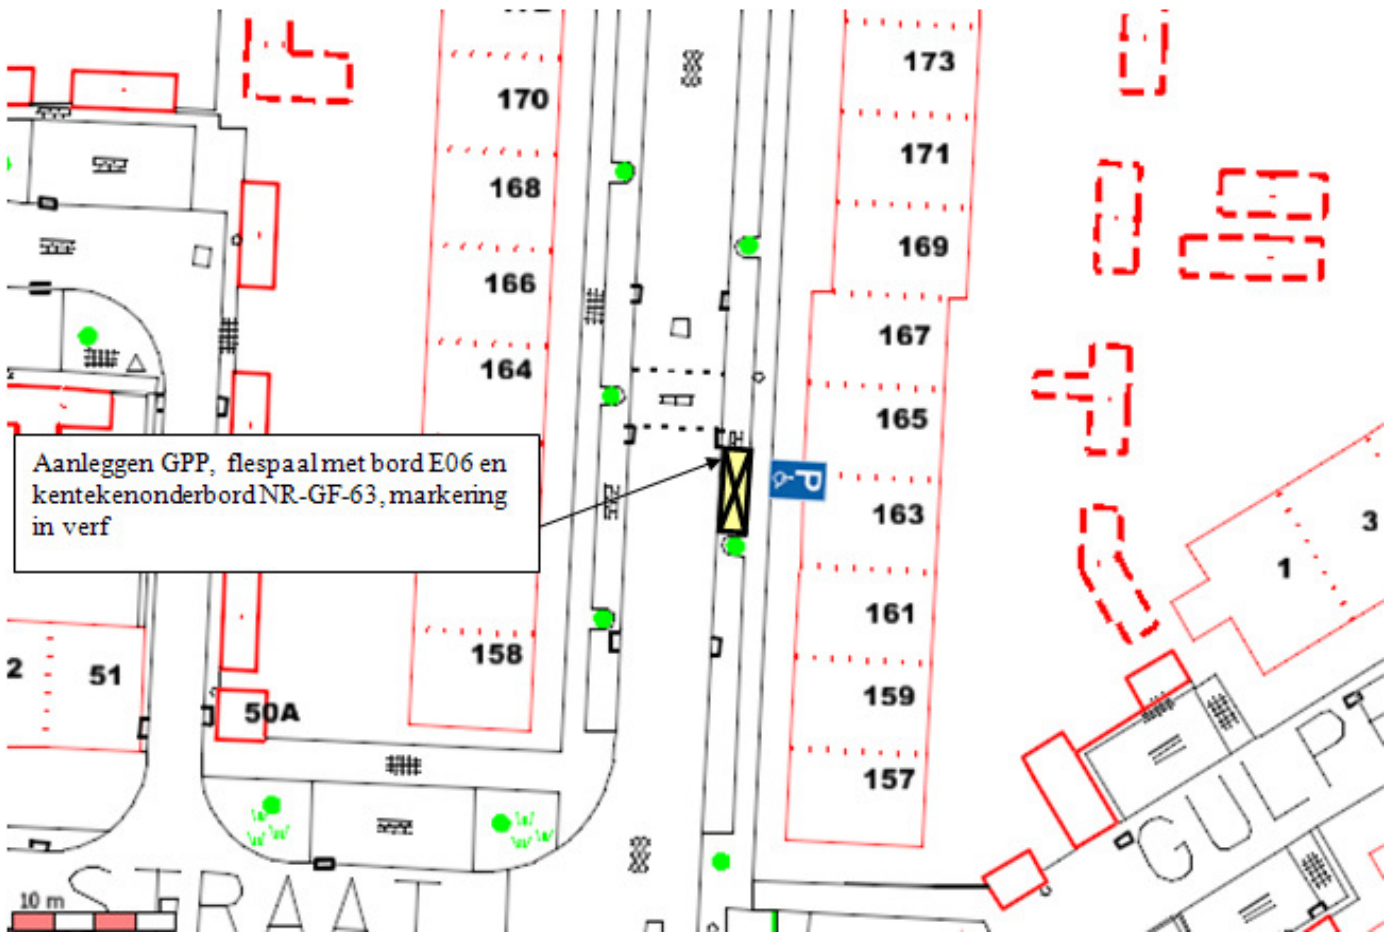

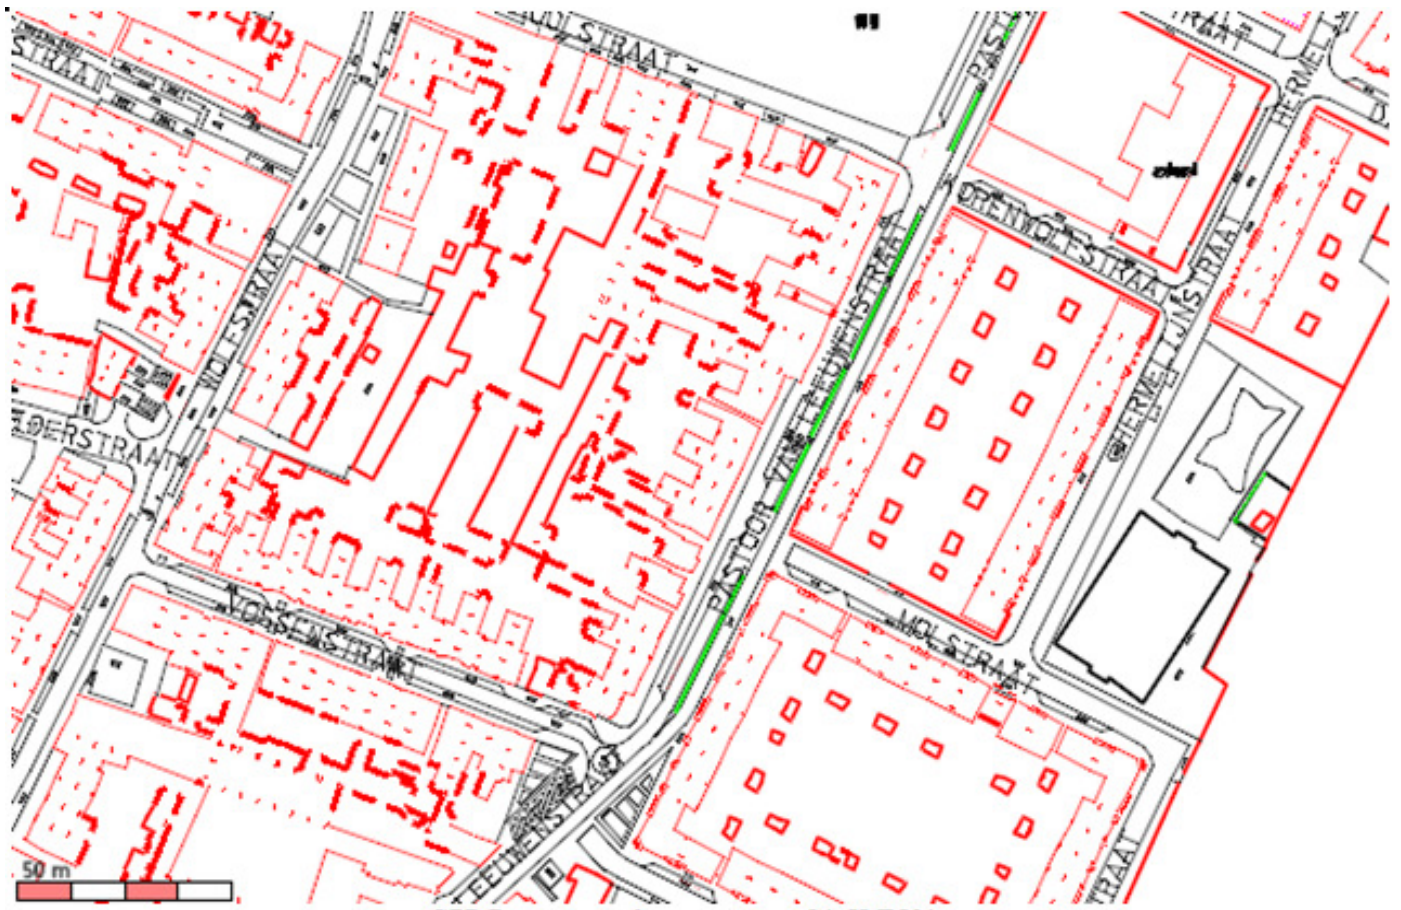



GPP Pastoor van Leeuwenstraat 54, H.T.Vriens

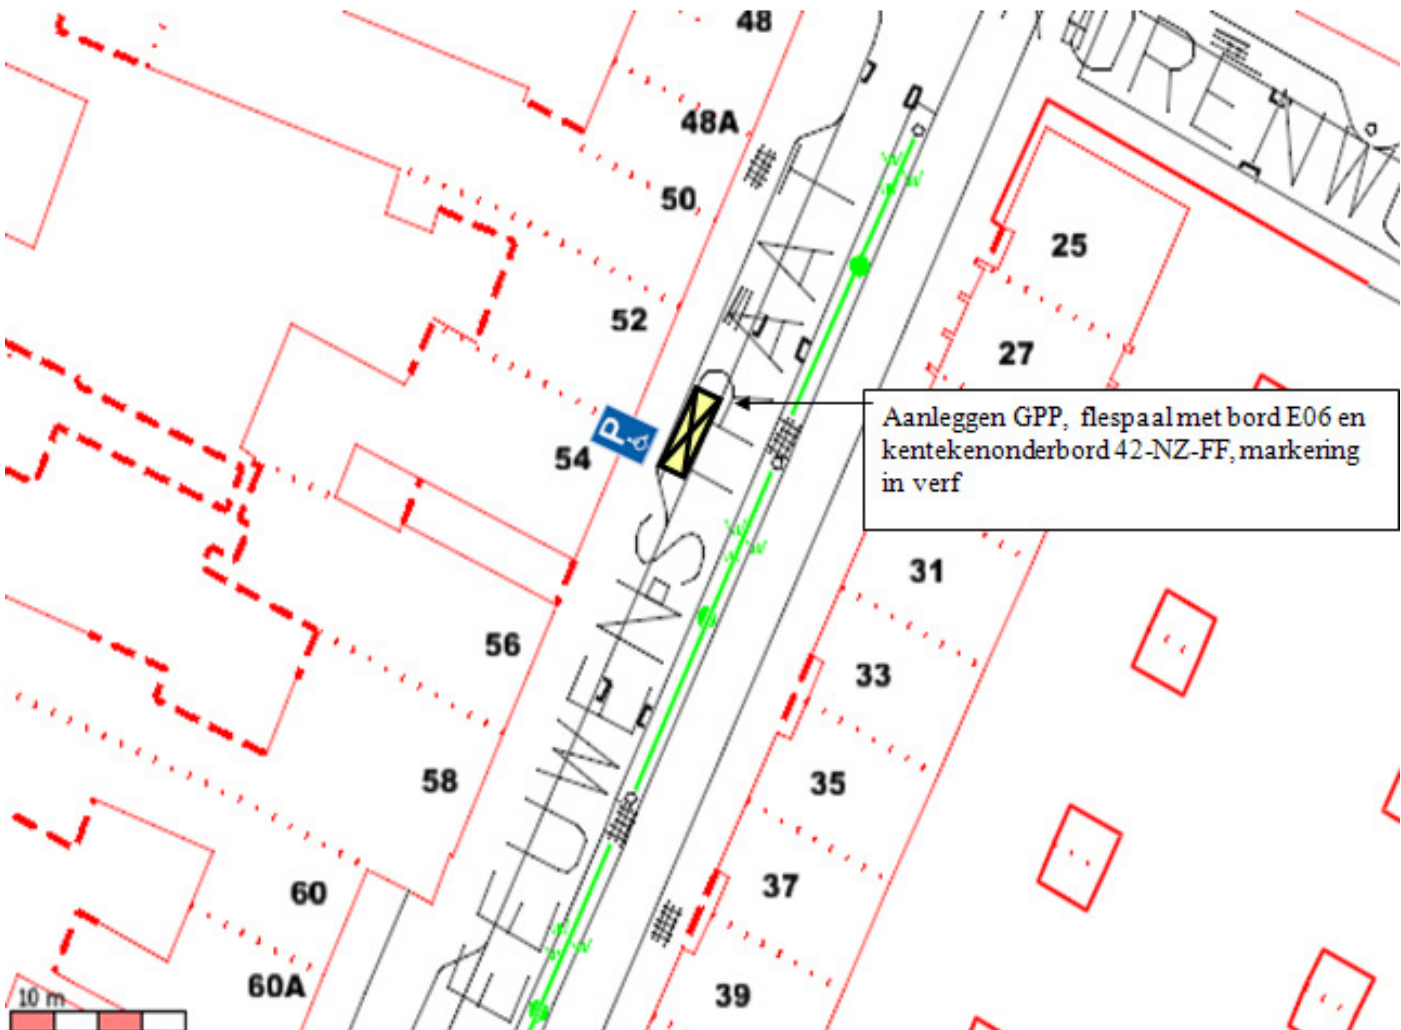



GPP Mercuriuslaan 32, dhr. J.C. Kuijlen, 5702 TN Helmond.

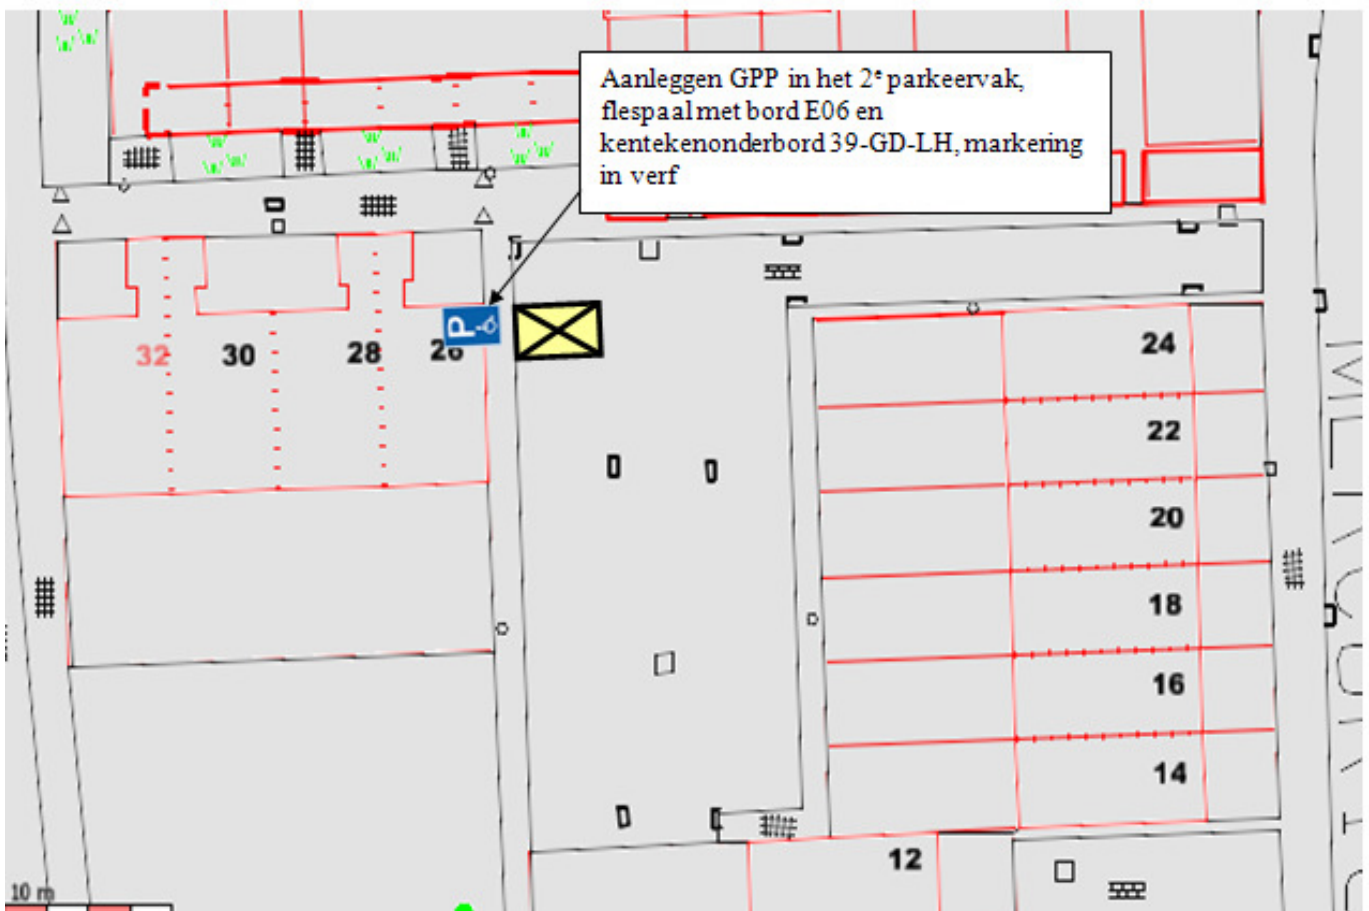

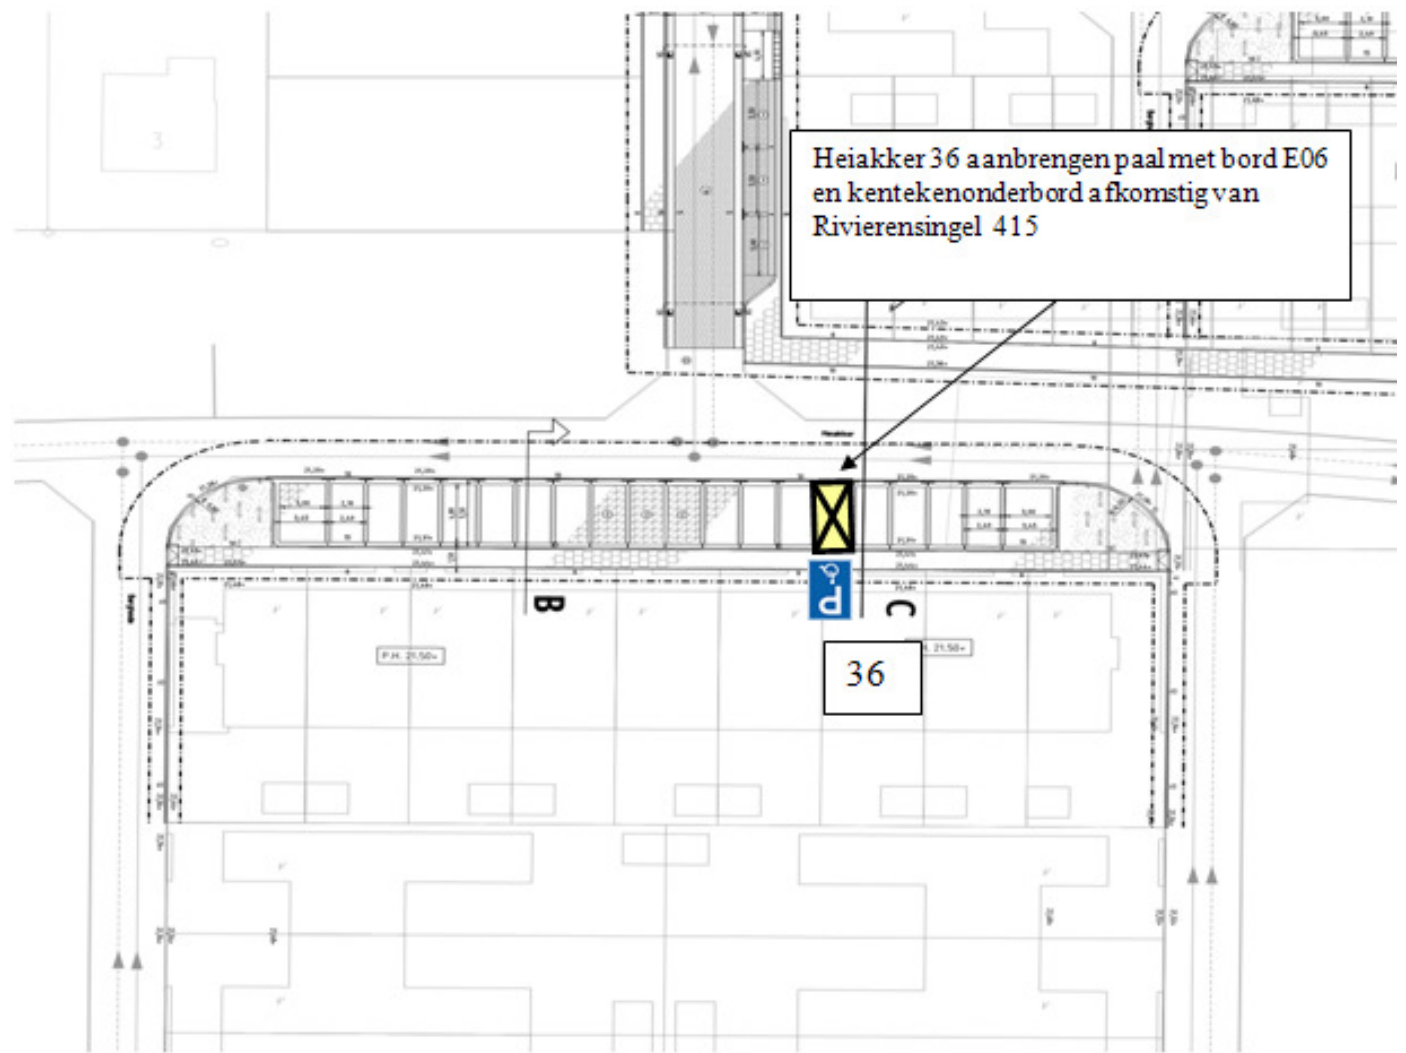


GPP Heiakker 36, mevr. F.Verhoeks, Helmond.


Suurhofstraat 66 aanleggen gehandicapten parkeerplaats


Aanbrengen flespaal met bord
E06 en kentekenbord en
markering op asfalt rijbaan



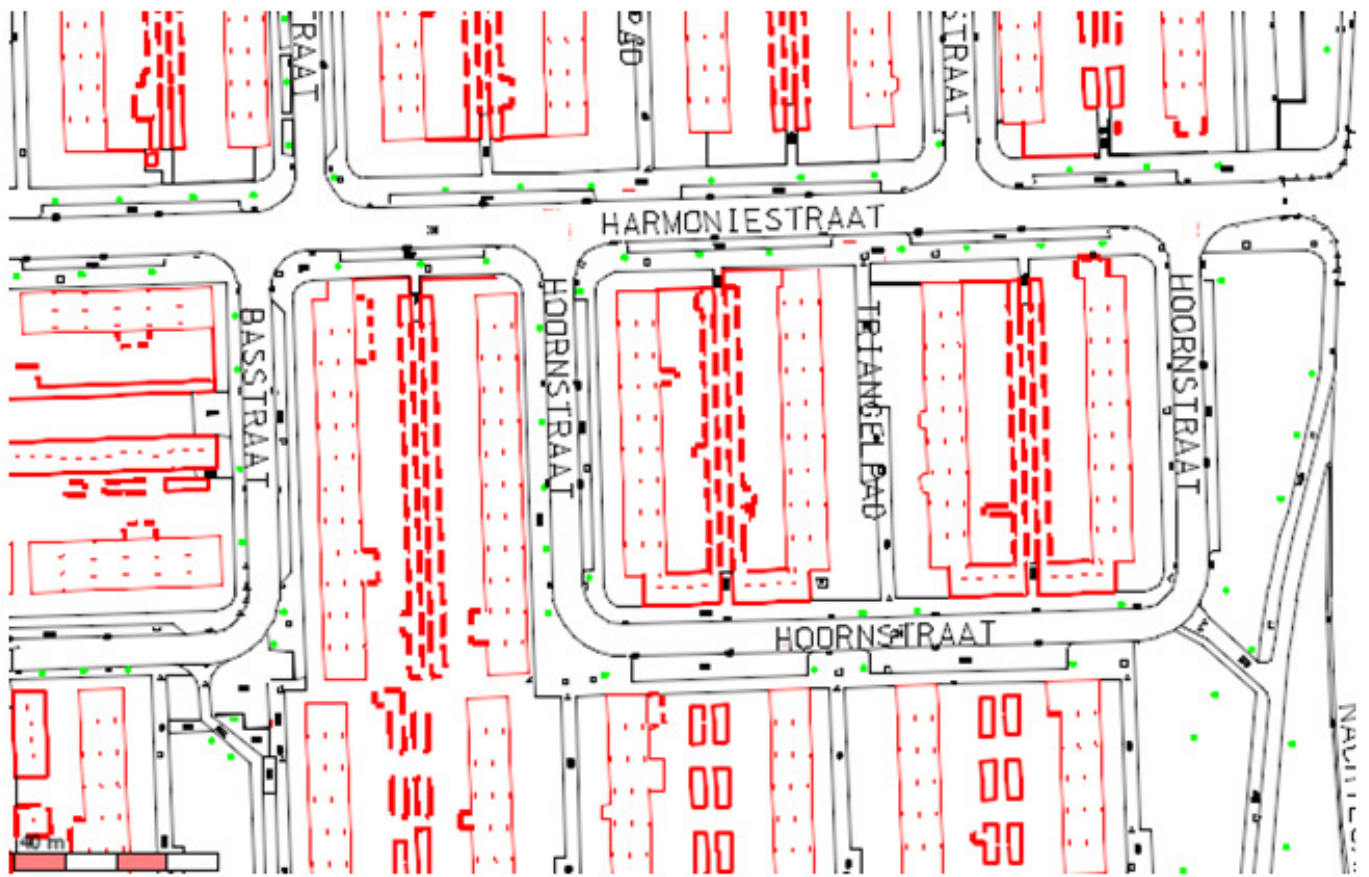


GPP H.P.G.Veltrop, Hoomstraat 72, 5702 RZ Helmond.

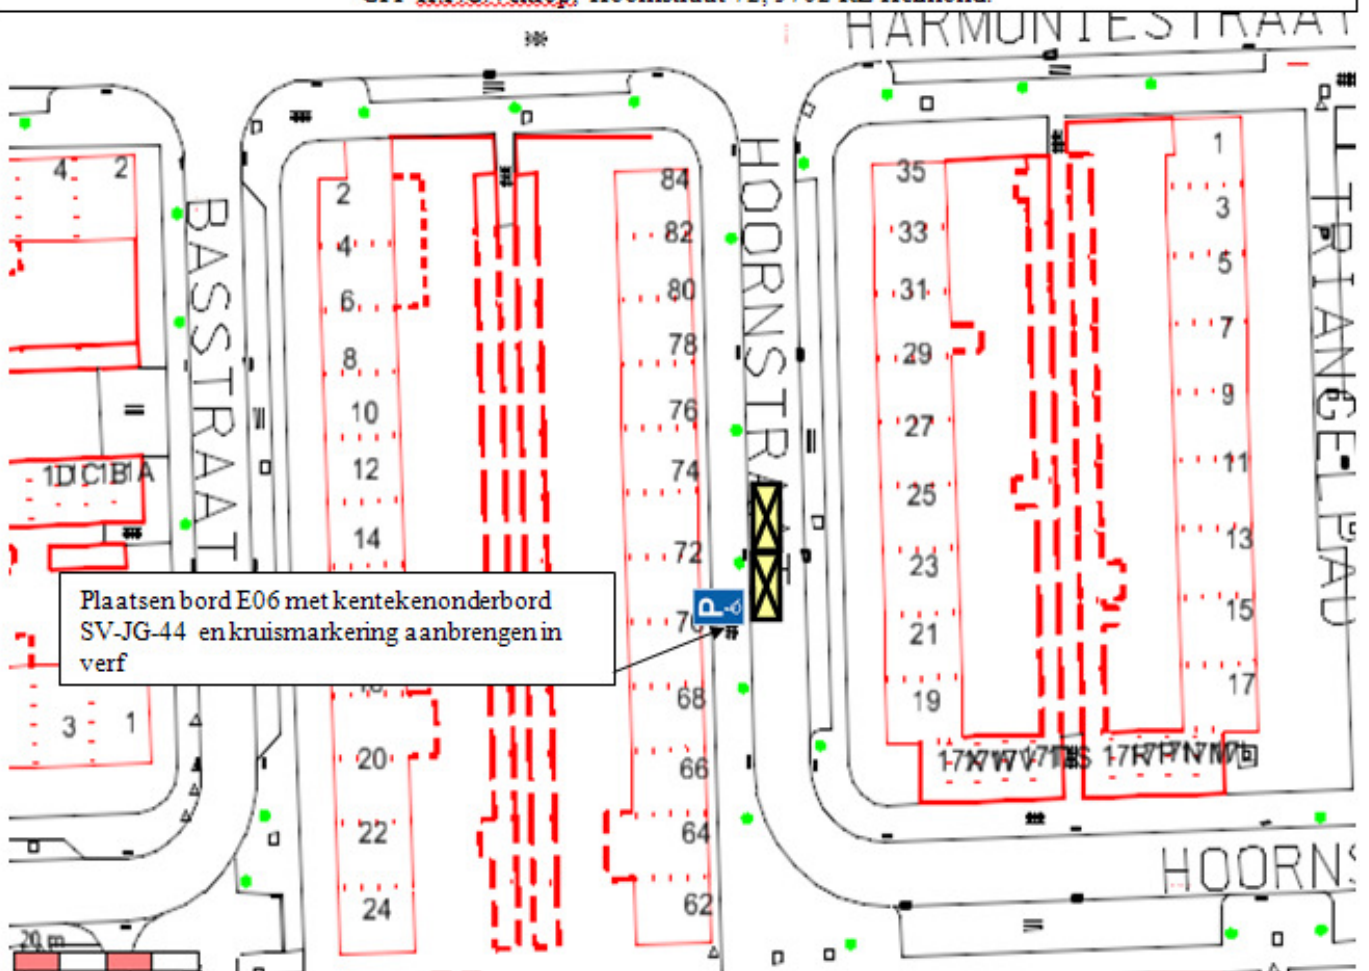

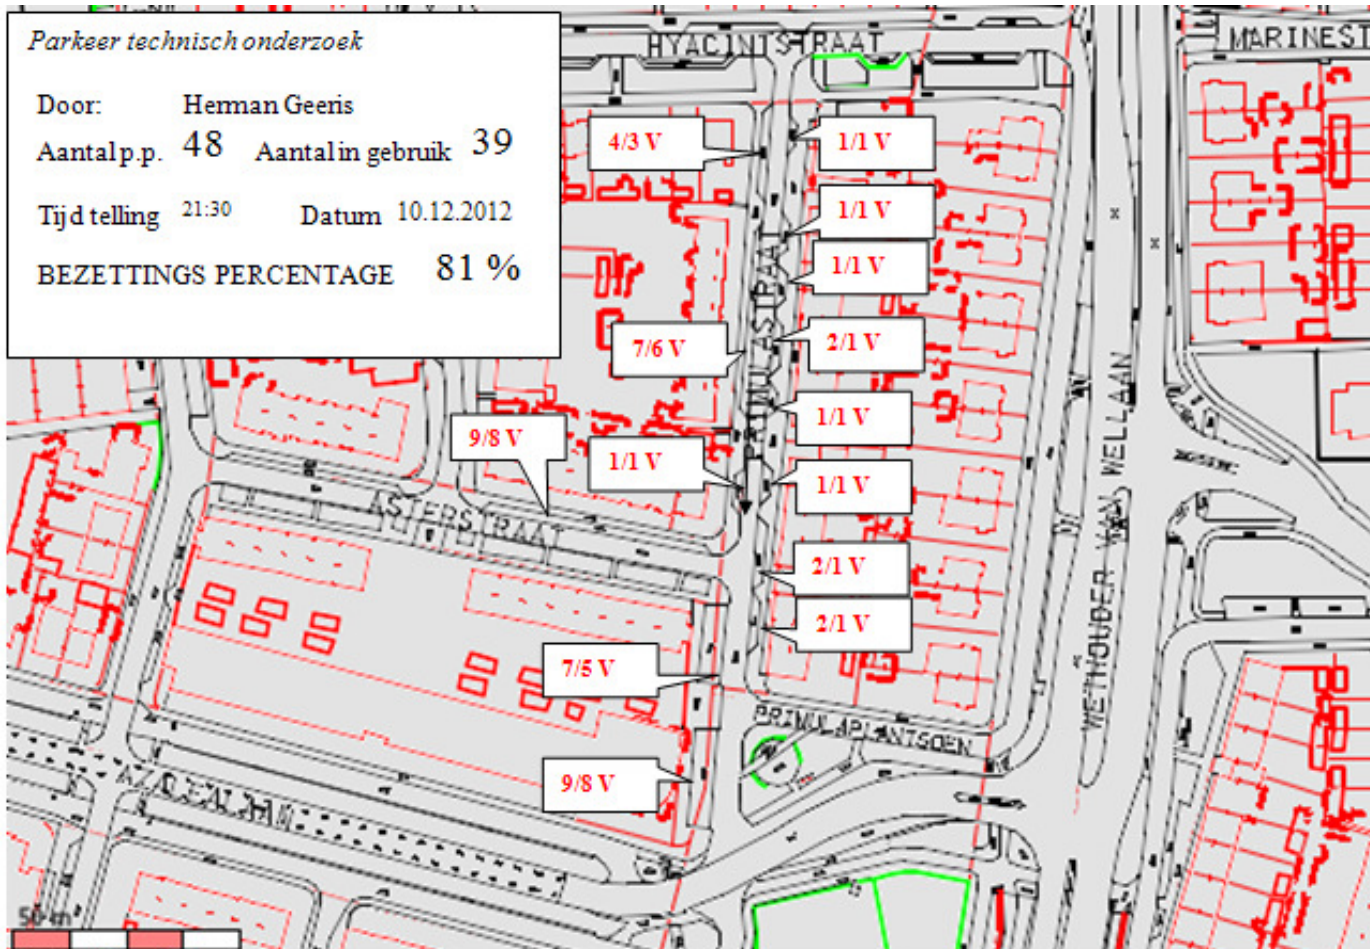


GPP F.A.Michiels, Primulastraat 7, 5701 WG Helmond.



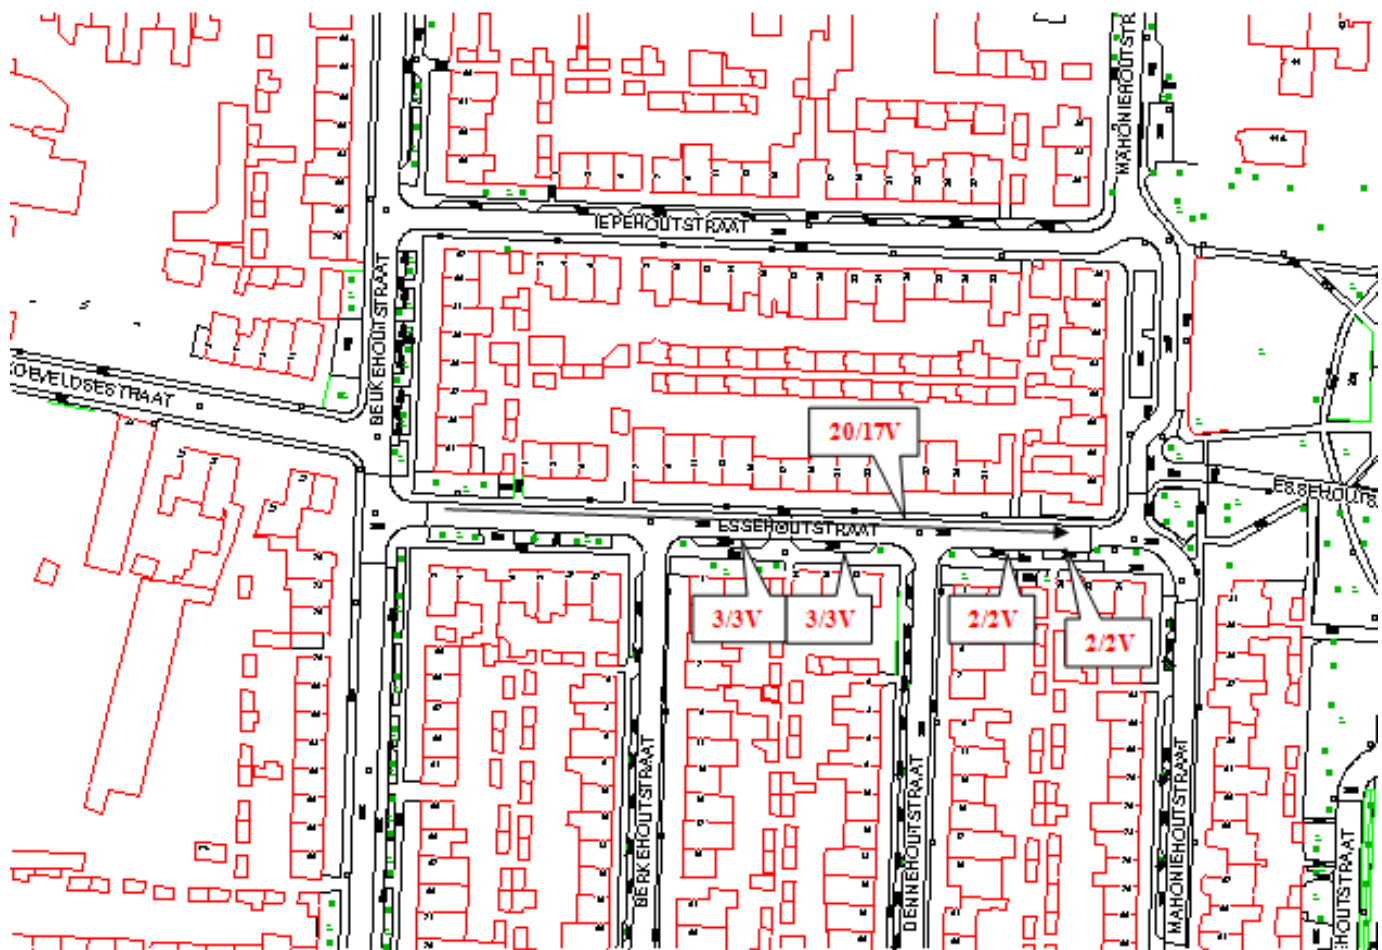


GPP Essenhoutsraat 31, B.W.M. van Lieshout, 5706 XN Helmond

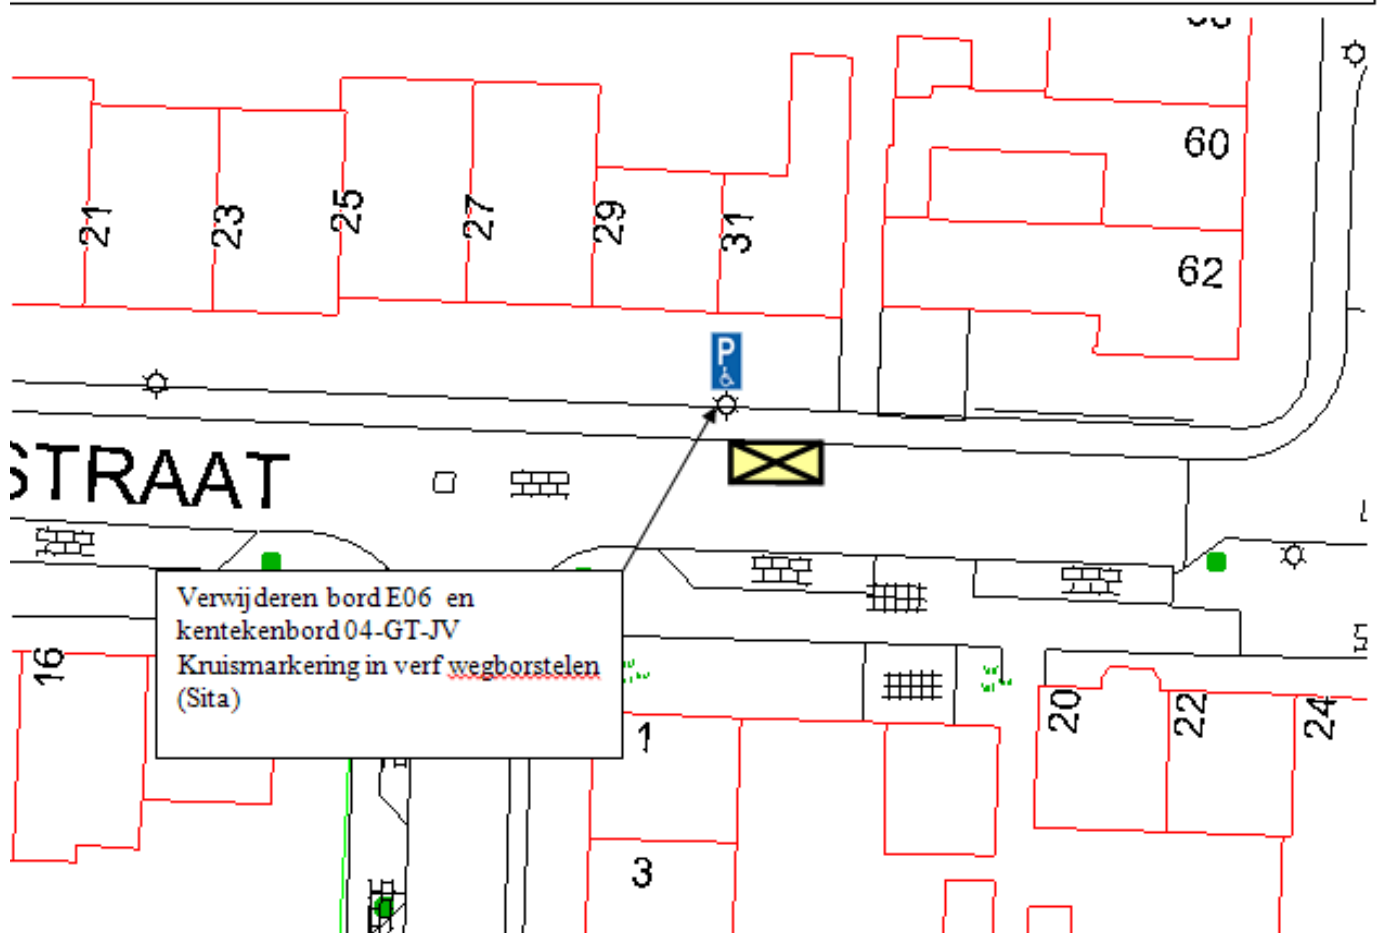


Verwijderen bord E06 en kentekenbord 04-GT-JV
 Kruismarkering in verf wegborstelen (Sita)

1:500

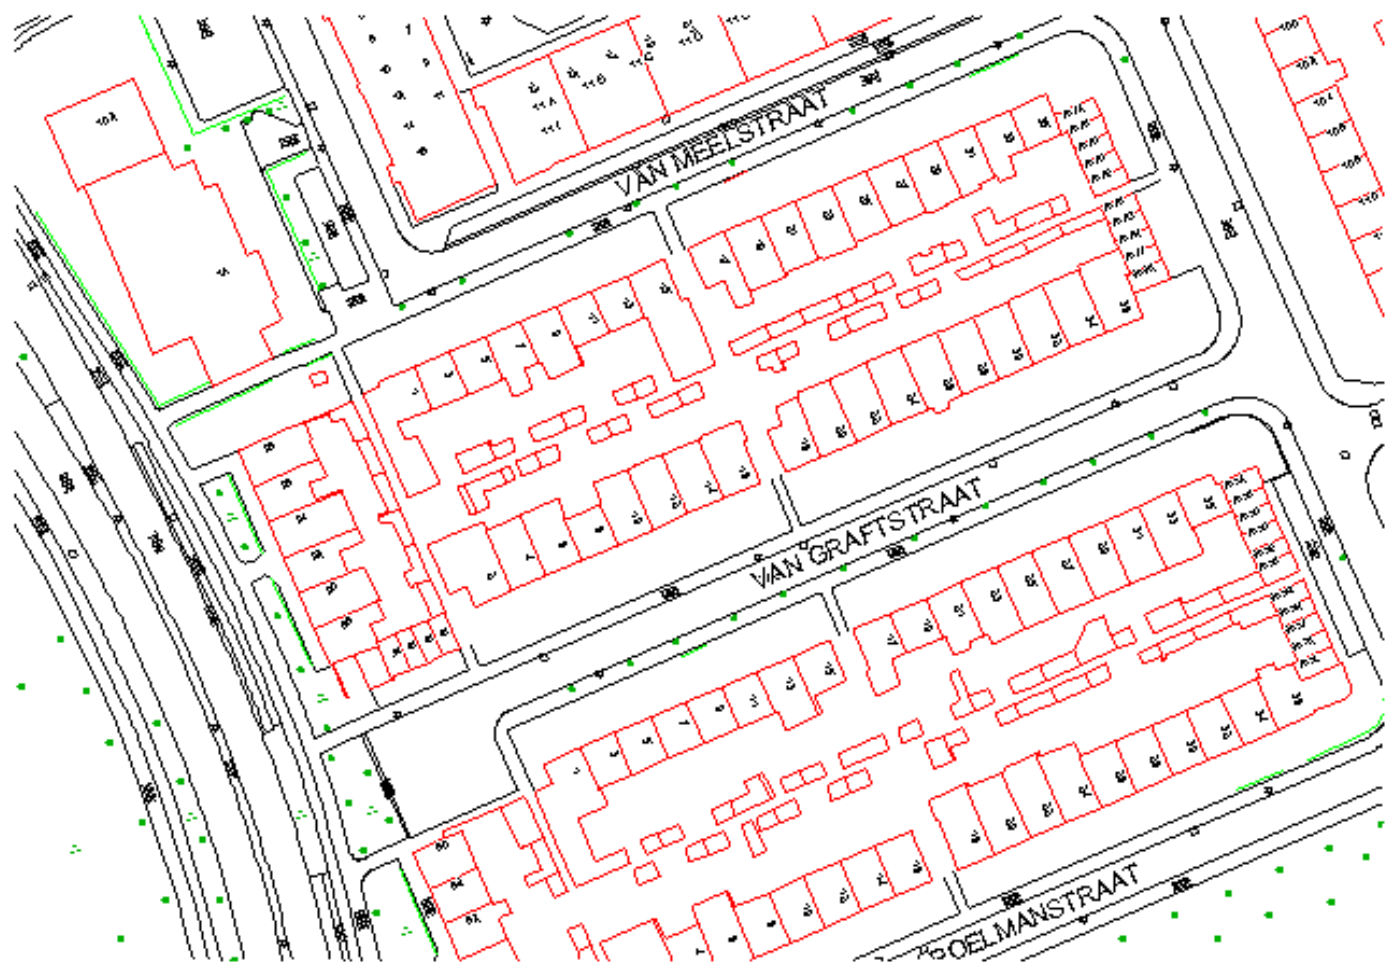

Van Graftstraat 14, H.Besters, 5703 EK HELMOND

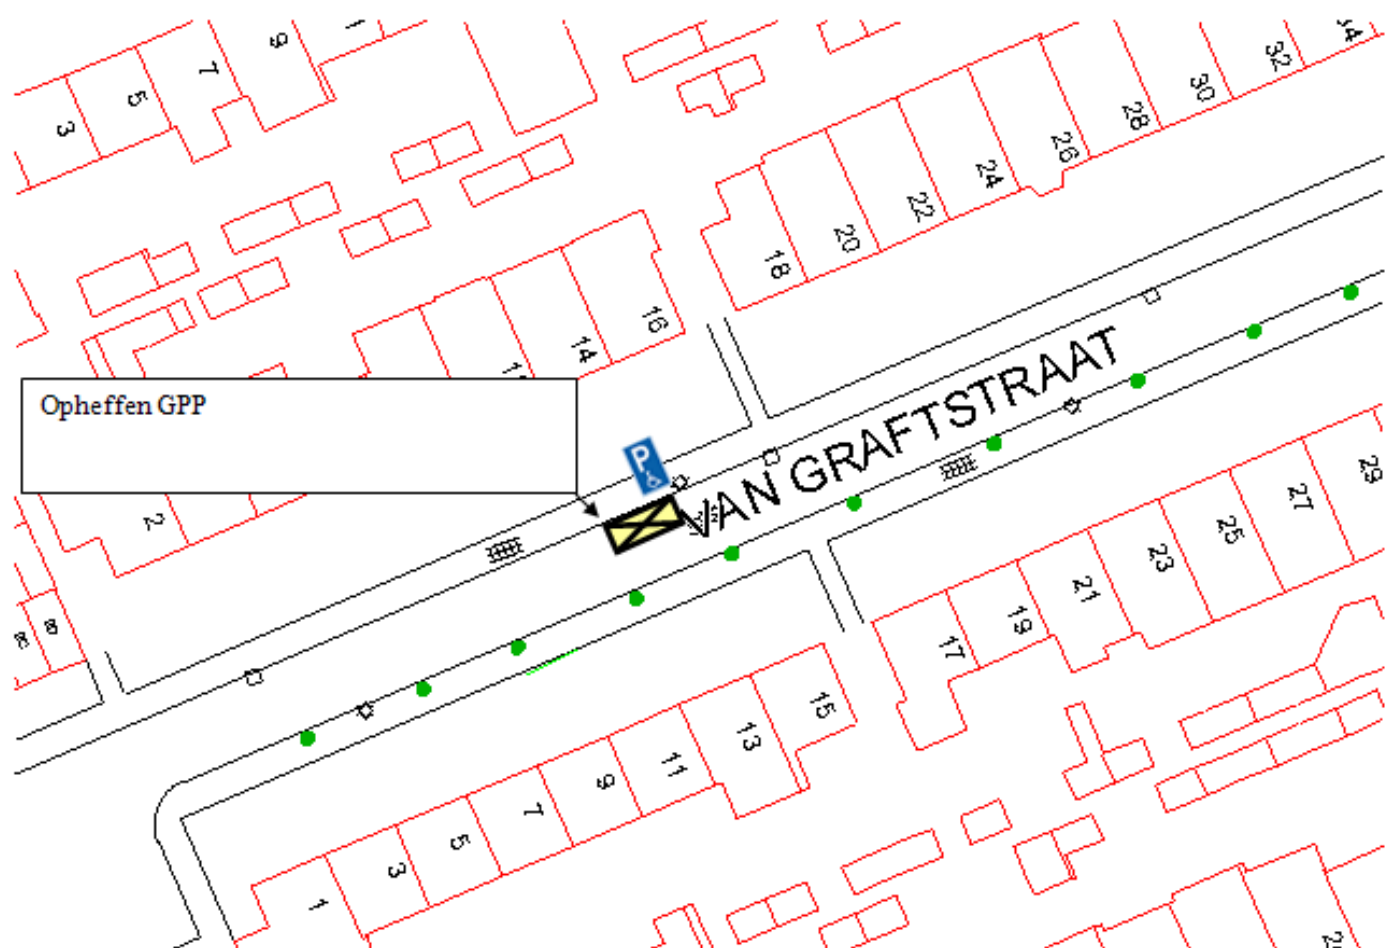



GPP E.Clijnk, De Waart 16, 5701 SE Helmond

