

DATUM **VERZONDEN 20 MAART 2013**
UW BRIEF VAN 3 februari 2013
UW KENMERK
ONS KENMERK VG/U
INGEKOMEN NR. I1300904
ONDERWERP Water- en wegenvergunning

CONTACTPERSOON mevr. M. Hermus
DOORKIESNUMMER (088) - 97 43 115
E-MAILADRES m.hermus@wshd.nl
BIJLAGEN vergunning met nr. D0021796



U1301966

Mevrouw M.J. Visser-Van den Hoek
Rijsdijk 98
3161 EW RHOON



Geachte mevrouw Visser,

Naar aanleiding van uw aanvraag is besloten u een vergunning te verlenen voor het aanleggen van nieuw verhard oppervlak, het leggen van een dam met duiker, het aanleggen van een uitweg en het realiseren van een natuurvriendelijke oever aan de Oudeweg te Rhoon (kadastraal perceel B1554), gemeente Albrandswaard.

De vergunning met nummer D0021796 treft u als bijlage aan.

De mogelijkheid bestaat dat tegen het besluit bezwaar wordt gemaakt. Ook kan het verzoek worden ingediend om een voorlopige voorziening. Hiervoor verwijzen wij u naar de aandachtspunten die zijn bijgevoegd bij de vergunning.

Met nadruk wijzen wij u erop dat de uitvoering van de werkzaamheden, waartoe vergunning is verleend, gedurende de genoemde bezwaartermijn geheel voor uw risico komt.

Wij adviseren u deze brief bij de vergunning te bewaren. Voorts verzoeken wij u bij correspondentie het nummer van de vergunning te vermelden.


Aan deze vergunning zijn geen leges verbonden.

Heeft u naar aanleiding van deze brief nog vragen, dan kunt u contact opnemen met de medewerker zoals genoemd boven aan deze brief.

Hoogachtend,
namens dijkgraaf en heemraden,

E. Willemsen
teamleider vergunningverlening

Handelsweg 100
2988 DC Ridderkerk
Postadres Postbus 4103
2980 GC Ridderkerk
telefoon 088 974 30 00
fax 088 974 30 01
internet www.wshd.nl
info@wshd.nl

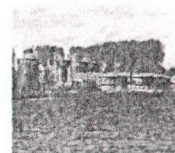

waterschap
**Hollandse
Delta**

Water- en wegenvergunning

Aanhef

Dijkgraaf en heemraden van waterschap Hollandse Delta hebben op 5 februari 2013 een aanvraag om een vergunning ontvangen van mevrouw M.J. Visser - Van den Hoek, Rijdsdijk 98, 3161 EW te Rhoon. De aanvraag betreft het uitvoeren van handelingen in een waterstaatswerk, weg, wegberm en beschermingszones, waarvoor krachtens verordening van het waterschap vergunning is vereist.

Besluit

Gelet op de bepalingen van de Waterwet, de Keur voor waterschap Hollandse Delta 2009, de Algemene wet bestuursrecht en de hieronder vermelde overwegingen besluiten dijkgraaf en heemraden als volgt:

- I De gevraagde vergunning aan M.J. Visser - Van den Hoek, Rijdsdijk 98, 3161 EW te Rhoon, of diens rechtverkrijgende(n), te verlenen. De vergunning betreft het aanleggen van nieuw verhard oppervlak, het leggen van een dam met duiker, het aanleggen van een uitweg en het realiseren van een natuurvriendelijke oever aan de Oudeweg te Rhoon, kadastraal perceel B1554, gemeente Albrandswaard.
- II De vergunning te verlenen voor onbepaalde tijd voor het hebben en onderhouden van de werken genoemd onder besluit I.
- III De vergunning te verlenen voor de realisatie van de werken genoemd onder besluit I voor een periode van drie jaar, gerekend vanaf het moment dat de vergunning in werking treedt.
- IV Als gevolg van de onder besluit I vergunde werken de desbetreffende beheerregisters aan te passen en tot die tijd dit besluit als kader te stellen voor ligging, vorm, samenstelling en omvang van de betrokken waterstaatswerken en de onderhoudsverplichtingen aan deze waterstaatswerken.
- V De gewaarmerkte tekeningen zoals opgenomen in bijlage II deel te laten uitmaken van deze vergunning.
- VI Aan de vergunning de opgenomen voorschriften te verbinden.

Ondertekening

Ridderkerk, d.d. 20 MAART 2013

Namens dijkgraaf en heemraden,

ing. I.J. Dekker
afdelingshoofd Vergunningverlening

Legeskosten: nihil

Afschrift

Een afschrift van deze vergunning is gezonden aan het college van burgemeester en wethouders van de gemeente Albrandswaard, info@albrandswaard.nl.

Handelsweg 100
2988 DC Ridderkerk
Postadres Postbus 4103
2980 GC Ridderkerk
telefoon 088 974 30 00
fax 088 974 30 01
internet www.wshd.nl
info@wshd.nl



waterschap
**Hollandse
Delta**

Voorschriften

Ten aanzien van de aanvang en voltooiing van de werkzaamheden

1. De aanvang van de werkzaamheden moet ten minste één week van tevoren aan de afdeling Handhaving worden gemeld via het waterschapsloket. Het waterschapsloket is bereikbaar onder telefoonnummer 0900 2005005 (10 ct/min) of per e-mail 2005005@wshd.nl.
2. Voor aanvang van de werkzaamheden dient een naam en telefoonnummer van een contactpersoon, die in geval van calamiteiten door het waterschap bereikt kan worden, te worden gemeld bij het waterschapsloket.
3. Zonder de schriftelijke toestemming van het waterschap mag het werk niet worden gewijzigd, uitgebreid of verwijderd.
4. Indien ten behoeve van onderhoud enige grondroering, ophoging of vernieuwing moet worden gedaan moet ten minste één week van tevoren en anders zo vroeg als mogelijk dit schriftelijk worden gemeld aan de afdeling Handhaving.
5. Schade en onderhoud aan het oppervlaktewaterlichaam en de weg, als gevolg van de uitvoering van het werk, blijft gedurende een periode van een jaar na voltooiing van de werken voor rekening van de vergunninghouder.

Ten aanzien van uitvoering en revisie

6. Tijdens de uitvoering van het werk dient een exemplaar van deze vergunning met gewaarmerkte tekeningen op het werk aanwezig te zijn.
7. De werken moeten worden uitgevoerd overeenkomstig de bij deze vergunning behorende en als zodanig gewaarmerkte bijlagen, behoudens de uit de voorschriften voortvloeiende wijzigingen en/of aanvullingen.
8. Ten aanzien van de voorschriften is het ter plaatse geldende leggerprofiel maatgevend. Met dien verstande wanneer het oppervlaktewaterlichaam ruimere afmetingen heeft, van deze ruimere afmetingen moet worden uitgegaan.

De leggermaten van hoofdwatgang H08218 zijn:

zomerpeil:	N.A.P. -1,70 m
winterpeil:	N.A.P. -1,90 m
bodemhoogte:	N.A.P. -2,80 m
bodembreedte:	1,90 m
talud links:	1:1
talud rechts:	1:1

9. Tijdens de uitvoering moet op eerste aanwijzing van de afdeling Handhaving in geval van calamiteiten en/of wateroverlast door de vergunninghouder direct alle maatregelen worden genomen die nodig zijn om de lokale waterhuishouding en de verkeersveiligheid te waarborgen.
10. Indien het waterschap vaststelt dat wijziging van plaats of samenstelling van de krachtens deze vergunning toegestane werken met betrekking tot het waterstaatkundig belang, het wegbelang of de verkeersveiligheid nodig is, moeten deze wijzigingen op eerste aanzegging door de vergunninghouder worden aangebracht of uitgevoerd.
11. Alle voor de uitvoering van het werk in, langs of over het oppervlaktewaterlichaam en/of de weg te maken hulpconstructies behoeven de goedkeuring van de afdeling Handhaving en moeten direct na het gereedkomen van het onderdeel van het werk waarvoor zij werden aangebracht volledig worden verwijderd.



12. De lokale waterhuishouding en de verkeersveiligheid mag tijdens de uitvoering van de werkzaamheden niet worden verstoord. Hiertoe moeten afdoende maatregelen getroffen worden.
13. Na het gereedkomen van de werken moeten binnen 2 maanden de revisietekeningen conform het Rijksdriehoeksstelsel bij voorkeur digitaal of anders in drievoud aan de afdeling Handhaving worden toegezonden.

Ten aanzien van grondroeringen


14. Grondroeringen behoren tot het strikt noodzakelijke te worden beperkt. Eventuele nazakkingen, voor zover die het gevolg zijn van de vergunde werkzaamheden, moeten door en op kosten van de vergunninghouder worden hersteld.
15. Alvorens met graafwerkzaamheden te beginnen moet de vergunninghouder zich ter plaatse op de hoogte stellen van de positie van aanwezige kabels en leidingen.
16. Ingravingen moeten op een zodanige wijze worden gemaakt, dat de taluds van de gemaakte ingravingen niet mogen afschuiven.
17. Langs wegen mag de uitgegraven grond niet op de wegverharding of de bermen binnen 1,00 m uit de kant van de wegverharding worden opgeslagen.
18. De eventueel overblijvende grond en alle uit ontgravingen komend puin of andere voorwerpen moet door de vergunninghouder worden afgevoerd.

Ten aanzien van de aan te brengen duiker

19. In de dam moet een goed gefundeerde, doorgaande, ronde en betonnen duiker worden gelegd met een inwendige diameter van ten minste 1200 mm.
20. De duiker moet worden aangebracht met 1/3 lucht ten opzichte van het hoogst vigerende peil (tot een maximum van 0,25 m).
21. De duiker mag niet langer zijn dan 10 m.
22. De duiker moet dusdanig worden gefundeerd dat verzakken van deze duiker wordt voorkomen.
23. De aansluitnaden van duikers moeten blijvend waterdicht worden afgewerkt.
24. De duiker moet ter weerszijden van de dam tenminste 0,25 m, gemeten aan de onderzijde van de duiker, in het water uitsteken.
25. De dam met duiker moet worden afgewerkt met een talud, dat niet steiler is dan 2:3 en moet op doelmatige wijze tegen uitspoeling worden beschermd.
26. Het onderhoud van de werken, waaronder begrepen het schoonhouden van het doorstromingsprofiel van de duiker en het bouwkundig onderhoud van het geheel, moet door en op kosten van de vergunninghouder worden uitgevoerd.

Ten aanzien van het te verbreden water

27. Het oppervlaktewaterlichaam moet worden verbreed met 3,5 m op de waterlijn.
28. De verbreding dient plaats te vinden over een lengte van 130 m.

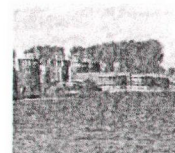

waterschap
**Hollandse
Delta**

29. Het te verbreden oppervlaktewaterlichaam moet worden afgewerkt met een natuurvriendelijke oever waarvan de taluds dienen te worden aangelegd zoals aangegeven op de gewaarmerkte bijlage. De taluds moeten op doelmatige wijze tegen uitspoeling worden beschermd.

Ten aanzien van de uitweg

30. De vergunninghouder moet zorg dragen voor een gelijkwaardige afwatering van de verharde uitweg, zodanig dat het water niet afvloeit naar de weg of daarop blijft staan.
31. De uitweg moet blijvend gelijkmatig aansluiten op de Oudeweg om erosie van de wegwand tegen te gaan.
32. De inrichting van de uitrit moet geschieden conform het Handboek Wegontwerp en de CROW-voorschriften.
33. Wanneer op de bij het waterschap in onderhoud zijnde weg een zogenaamde asfaltoverlaging wordt aangebracht, zal mogelijk deze asfaltoverlaging - voor rekening van het waterschap - ook worden aangebracht op de verharding van de uitweg, maar niet verder dan over een afstand van 1,00 m vanuit de kant van de uitweg. De vergunninghouder moet de uitvoering hiervan gedogen.
34. De uitweg mag een verhardingsbreedte hebben van maximaal 3,5 m en dient op de Oudeweg aan te sluiten met boogstralen van 1,5 m.
35. De uitweg dient goed te onderscheiden zijn van de Oudeweg.

Ten aanzien van het onderhoud van de natuurvriendelijke oever

36. Onderhoud van de natuurvriendelijke oever, voor zover het waterschap dit volgens haar beleid niet uitvoert, moet zodanig worden uitgevoerd dat geen verlanding van watervoerende delen optreedt.

Ten aanzien van bereikbaarheid

37. De uitvoering en constructie van de in deze vergunning genoemde werken moet van een zodanige aard zijn, dat de obstakelvrije zone langs de Oudeweg (1,5 m uit de kant wegverharding) en de beschermingszone langs het oppervlaktewaterlichaam (3,5 m uit de insteek van de natuurvriendelijke oever) berijdbaar is en blijft voor onderhoudsmaterieel.


Ten aanzien van verkeersveiligheid


38. De Oudeweg mag tijdens de werkzaamheden niet voor het doorgaande verkeer worden afgesloten.
39. Het werkterrein moet duidelijk zichtbaar zijn aangegeven, zodat deze geen gevaar oplevert voor de verkeersveiligheid.
40. De aannemer of uitvoerder, die werkzaamheden uitvoert in en/of nabij een weg in beheer en onderhoud bij het waterschap dient, indien dit voor de uitvoering van de werkzaamheden noodzakelijk is, gedurende de werkzaamheden tijdelijke verwijsborden, verlichting en markeringen conform de CROW 96b richtlijn te plaatsen en te onderhouden.

Ten aanzien van de afwerking

41. Als gevolg van de werkzaamheden mag geen grond, bagger of vuil in het water geraken of achterblijven. Direct na gereedkomen van de werkzaamheden, moet ter plaatse het oppervlaktewaterlichaam worden opgeschoond.
42. Direct na de voltooiing van het werk moet het werkterrein in een nette staat en in gelijke gesteldheid worden teruggebracht.

43. De vergunninghouder is tijdens en na afloop van de werkzaamheden verantwoordelijk voor het schoonhouden van de weg en het bijbehorende wegmeubilair.
44. Losse materialen, planken e.d., die geen deel uitmaken van de werken waarvoor vergunning is verleend, moeten ten genoegen van de afdeling Handhaving worden verwijderd.

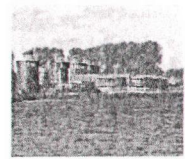

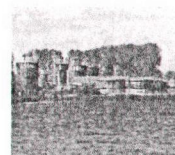

Aanvraag en overwegingen

Aanleiding

De vergunninghouder is voornemens een zorgboerderij te bouwen aan de Oudeweg te Rhoon. Om toegang tot het perceel te krijgen, wordt een uitweg gerealiseerd door het aanleggen van een dam met duiker. Langs een watergang wordt een natuurvriendelijke oever aangelegd.

Voor een situatieschets van de locatie van de activiteiten wordt verwezen naar bijlage I.

Handelingen waarvoor vergunning wordt aangevraagd

Voor het uitvoeren van handelingen in waterstaatswerken, wegen en/of beschermingszones is op grond van artikel 4.1.1 en 5.5 van de Keur van waterschap Hollandse Delta 2009 een vergunning vereist.

Voor het versneld afvoeren van hemelwater afkomstig van verhard oppervlak is op grond van artikel 4.2.1 van de Keur van waterschap Hollandse Delta 2009 een vergunning vereist.

De werkzaamheden worden uitgevoerd in en/of nabij oppervlaktewaterlichaam H08218. Dit oppervlaktewaterlichaam is een hoofdwatgang volgens de legger van waterschap Hollandse Delta.

De werkzaamheden worden uitgevoerd nabij de Oudeweg te Rhoon, die als erftoegangsweg type II in beheer en onderhoud is bij waterschap Hollandse Delta.

Toetsing van de aanvraag aan de doelstellingen van het waterbeheer

Werken of werkzaamheden worden getoetst aan de doelstellingen van de Waterwet. Deze doelstellingen, die richtinggevend zijn bij de uitvoering van het waterbeheer, zijn als volgt geformuleerd:


- a. voorkoming en waar nodig beperking van overstromingen, wateroverlast en waterschaarste, in samenhang met
- b. bescherming en verbetering van de chemische en ecologische kwaliteit van watersystemen en
- c. vervulling van maatschappelijke functies door watersystemen.

Deze doelstellingen vormen in onderlinge samenhang de basis voor vergunningverlening en zijn geconcretiseerd via wettelijk vastgestelde normen en aanvullend beleid ten aanzien van de veiligheid, waterkwantiteit, waterkwaliteit en maatschappelijke functievervulling door watersystemen. De uitwerking hiervan vindt plaats in aanvullende regelgeving (onder andere de Keur van waterschap Hollandse Delta), in water- en beheersplannen op grond van hoofdstuk 4 van de Waterwet en in beleidsregels.

De vastgestelde normen en beleid zijn richtinggevend bij de toetsing of een aangevraagde handeling verenigbaar is met de doelstellingen voor het waterbeheer. Een vergunning wordt verleend indien werken of werkzaamheden zich niet verzetten tegen de doelstellingen van het waterbeheer en het mogelijk is om de belangen van het waterbeheer door het verbinden van voorschriften en beperkingen voldoende te beschermen.

Aanvragen voor een vergunning op grond van de Keur voor werken en werkzaamheden in en nabij waterstaatswerken worden getoetst op:

- effecten op het falen of verslechteren van de functie van waterstaatswerken en daaruit voortvloeiend het totale watersysteem;
- effecten op de (toekomstige) mogelijkheden van het doelmatig beheer en onderhoud van het waterstaatswerken en beschermingszones.

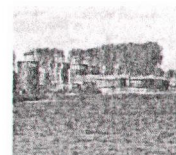

Overwegingen ten aanzien van het oppervlaktewaterlichaam

Voor oppervlaktewaterlichamen betekent dit een toetsing aan de volgende aspecten:

- effecten op bergingscapaciteit, doorstroming en peilregime;
- effecten op de ruimte voor doelmatig beheer en onderhoud;
- effecten op de waterkwaliteit en de ecologie;
- constructie en uitvoering.

De bouw van de zorgboerderij en bijbehorende parkeerplaatsen betekent een toename aan verhard oppervlak van 400 m². Een toename aan verhard oppervlak heeft een versnelde afvoer van hemelwater naar het oppervlaktewater tot gevolg. Dit dient te worden gecompenseerd door 10% van de toename van verharding aan nieuw oppervlaktewater te graven (40 m²).

Het aanleggen van de dam met duiker zorgt voor een demping van bestaand oppervlaktewater van circa 40 m². Deze demping dient volledig te worden gecompenseerd in nieuw te graven oppervlaktewater.

Het totaal nieuw te graven oppervlaktewater bedraagt 80 m². Dit wordt gerealiseerd door de aanleg van een natuurvriendelijke oever. Langs de hoofdwatgang H08218 wordt de waterlijn met 3,5 meter verbreed. Het totaal aan nieuw wateroppervlak wat wordt aangebracht is circa 470 m². Hiermee wordt voldaan aan de compensatieplicht.

De dam met duiker wordt geplaatst in een hoofdwatgang. Om de doorstroming in deze watgang te garanderen is de benodigde inwendige diameter van de duiker berekend. Bij gebruik van een duiker met deze diameter worden geen effecten op de doorstroming en het peilregime verwacht.



Het aanleggen van de natuurvriendelijke oever heeft effect op het beheer van de hoofdwatgang die door het waterschap wordt onderhouden. Na aanleg van de natuurvriendelijke oever zal het waterschap, conform het meerjarenbaggerplan 2012-2018, 2 meter breder buiten de huidige waterlijn het onderhoud uitvoeren. Het onderhoud van het overige deel van de natuurvriendelijke oever is de verantwoordelijkheid van de vergunninghouder. Indien dit deel nog wateroppervlak bevat, dient door de vergunninghouder, zoals in de voorschriften is opgenomen, verlanding van het wateroppervlak te worden voorkomen. De vergunninghouder blijft verplicht tot ontvangst van bagger.

Het aanleggen van de natuurvriendelijke oever heeft een positief effect op de waterkwaliteit en de ecologie van het oppervlaktewaterlichaam.

Toetsing van de aanvraag aan de doelstellingen van het wegbeheer

Werken of werkzaamheden worden getoetst aan de doelstellingen van het waterschap ten aanzien van wegen. De doelstellingen, die richtinggevend zijn bij de uitvoering van het wegbeheer, zijn gefundeerd op de Wegenwet en Wegenverkeerswet. Op grond van deze wetten heeft het waterschap als wegbeheerder de bevoegdheid om wegenbelangen te waarborgen. Het gaat daarbij om de veiligheid op de weg, het in stand houden van de weg, het waarborgen van de bruikbaarheid van de weg, de vrijheid van het verkeer en het beschermen van de weggebruikers.

Deze wegenbelangen vormen in onderlinge samenhang de basis voor bij vergunningverlening en zijn geconcretiseerd via wettelijk vastgestelde normen en aanvullend beleid. De uitwerking hiervan vindt plaats in de aanvullende wet- en regelgeving (onder andere de Keur van waterschap Hollandse Delta), in wegen- en beheersplannen op grond van de Wegenwet, Wegenverkeerswet en beleidsregels. De vastgestelde normen en het beleid zijn richtinggevend bij de toetsing of een aangevraagde handeling verenigbaar is met de doelstellingen voor het wegbeheer.

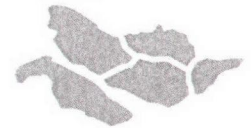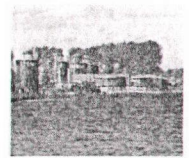

Een vergunning wordt verleend indien de werken of werkzaamheden zich niet verzetten tegen de doelstellingen van het wegenbeheer en het mogelijk is om de belangen van het wegenbeheer door het verbinden van voorschriften en beperkingen voldoende te beschermen.

Aanvragen voor een ontheffing van een verbod in de Keur voor werken en werkzaamheden in en nabij wegen worden getoetst op:

- effecten op het falen of verslechteren van de functie van de wegen en daaruit voortvloeiend het totale wegensysteem;
- effecten op de (toekomstige) mogelijkheden van het doelmatig beheer en onderhoud van de wegen.

Overwegingen ten aanzien van de weg

Ten behoeve van de ontsluiting van het perceel wordt een uitweg aangelegd die aansluit op de Oudeweg. Voor de weg betekent dit een toetsing aan de volgende aspecten:

- effecten op de verkeersveiligheid;
- effecten op de berijdbaarheid en de weginrichting;
- effecten op de bereikbaarheid en mobiliteit;
- constructie en uitvoering.

De Oudeweg is een erftoegangsweg type 2. Dit type wegen is met name bedoeld voor het ontsluiten van aanliggende percelen en is toegankelijk voor alle bestemmingsverkeer. Deze functie van de weg ondersteunt de mogelijkheid tot het aanleggen van een uitweg. Er zijn hierdoor geen effecten te verwachten op de verkeersveiligheid.

De uitrit wordt op een dergelijke manier aangelegd dat deze goed te onderscheiden is van de weg. De uitrit past hierdoor in de bestaande weginrichting. De berijdbaarheid van de weg blijft gelijk aan de huidige situatie.

Gedurende de aanleg van de uitrit mag de Oudeweg niet worden afgesloten voor doorgaand verkeer. De ontsluiting van de omliggende percelen en de afwikkeling van het verkeer blijft gelijk waardoor geen effecten zijn op bereikbaarheid en mobiliteit.

Ten behoeve van een goede aansluiting op de Oudeweg zijn voorschriften opgenomen met betrekking tot de constructie en uitvoering van de uitrit. Bij navolging hiervan worden geen nadelige effecten verwacht op de

Slotoverweging

Bij het naleven van de aan dit besluit verbonden voorschriften en gelet op het individuele belang van de vergunninghouder wordt de inbreuk op de weg aanvaardbaar geacht en zijn er vanuit het waterschap geen bezwaren tegen het verlenen van de gevraagde vergunning.



Procedure

De aanvraag is op 5 februari 2013 door het waterschap ontvangen en geregistreerd onder nummer I1300904.

De ingediende aanvraag bevat de volgende stukken:

- aanvraagformulier;
- detailtekening van de natuurvriendelijke oever, kenmerk I1300904;
- overzichtstekening zorgboerderij, kenmerk E1301690.


De voorbereiding van deze vergunning heeft conform het gestelde in afdeling 4.1.2 van de Algemene wet bestuursrecht (Awb) plaatsgevonden.

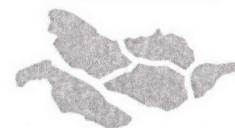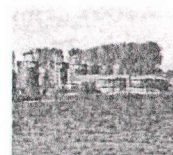

Aandachtspunten


- I De vergunninghouder moet er rekening mee houden dat er naast de onderhavige vergunning, voor de handelingen waarop de vergunning betrekking heeft, tevens andere vergunning(en) en/of ontheffing(en) en/of een meldingsplicht vereist kunnen zijn.
- II Het hebben van deze vergunning ontslaat de houder niet van de verplichting om de redelijkerwijs mogelijke maatregelen te treffen teneinde te voorkomen dat derden ten gevolge van het gebruikmaken van de vergunning schade lijden.
- III Indien het vergunningplichtige werk in andere handen mocht overgaan – bijvoorbeeld door verkoop, erfopvolging, overdracht van gebruiksrecht of anderszins – moet wijziging van de tenaamstelling van de vergunning schriftelijk worden aangevraagd bij het college van dijkgraaf en heemraden van waterschap Hollandse Delta. Het verzoek moet worden gedaan binnen vier weken na de rechtsopvolging.
- IV Op grond van de Algemene wet bestuursrecht kan een (rechts)persoon, wiens belang rechtstreeks bij de vergunning is betrokken, gedurende een periode van zes weken vanaf de dag na bekendmaking, tegen dit besluit een bezwaarschrift indienen. Het bezwaarschrift moet worden gericht aan college van dijkgraaf en heemraden van waterschap Hollandse Delta, Postbus 4103, 2980 GC Ridderkerk.
- V De vergunning treedt in werking na bekendmaking. Op grond van artikel 6:16 Algemene wet bestuursrecht schorst het bezwaar de werking van dit besluit niet. Gelet hierop kan, na indiening van het bezwaarschrift, gedurende de bezwaartermijn ook een verzoek om een voorlopige voorziening worden ingediend op grond van artikel 8:81 Algemene wet bestuursrecht. In geval een voorlopige voorziening wordt ingediend, treedt de vergunning niet in werking voordat op dit verzoek is beslist. Het verzoek tot het treffen van een voorlopige voorziening moet worden gericht aan de Voorzieningenrechter van de sector bestuursrecht van de Rechtbank Rotterdam, Postbus 50950, 3007 BL Rotterdam of digitaal via <http://loket.rechtspraak.nl/bestuursrecht>.


Wij verzoeken u vriendelijk om een afschrift van het verzoek tot het treffen van een voorlopige voorziening toe te zenden aan het college van dijkgraaf en heemraden van waterschap Hollandse Delta, Postbus 4103, 2980 GC Ridderkerk.
- VI Voor vragen omtrent deze vergunning kunt u contact opnemen met het waterschap via het waterschapsloket op nummer 0900 2005 005 (10 ct/min).

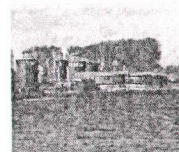

waterschap
**Hollandse
Delta**


Bijlage I Locatie projectgebied

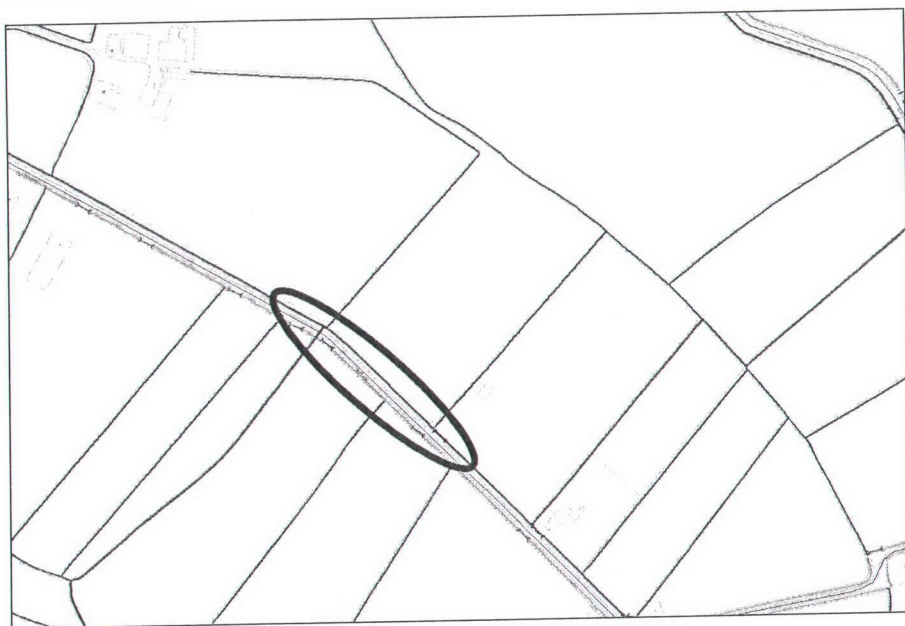

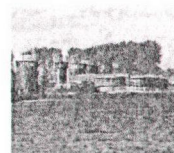

Bijlage II Gewaarmerkte tekeningen

- detailtekening van de natuurvriendelijke oever, kenmerk I1300904;
- overzichtstekening zorgboerderij, kenmerk E1301690.

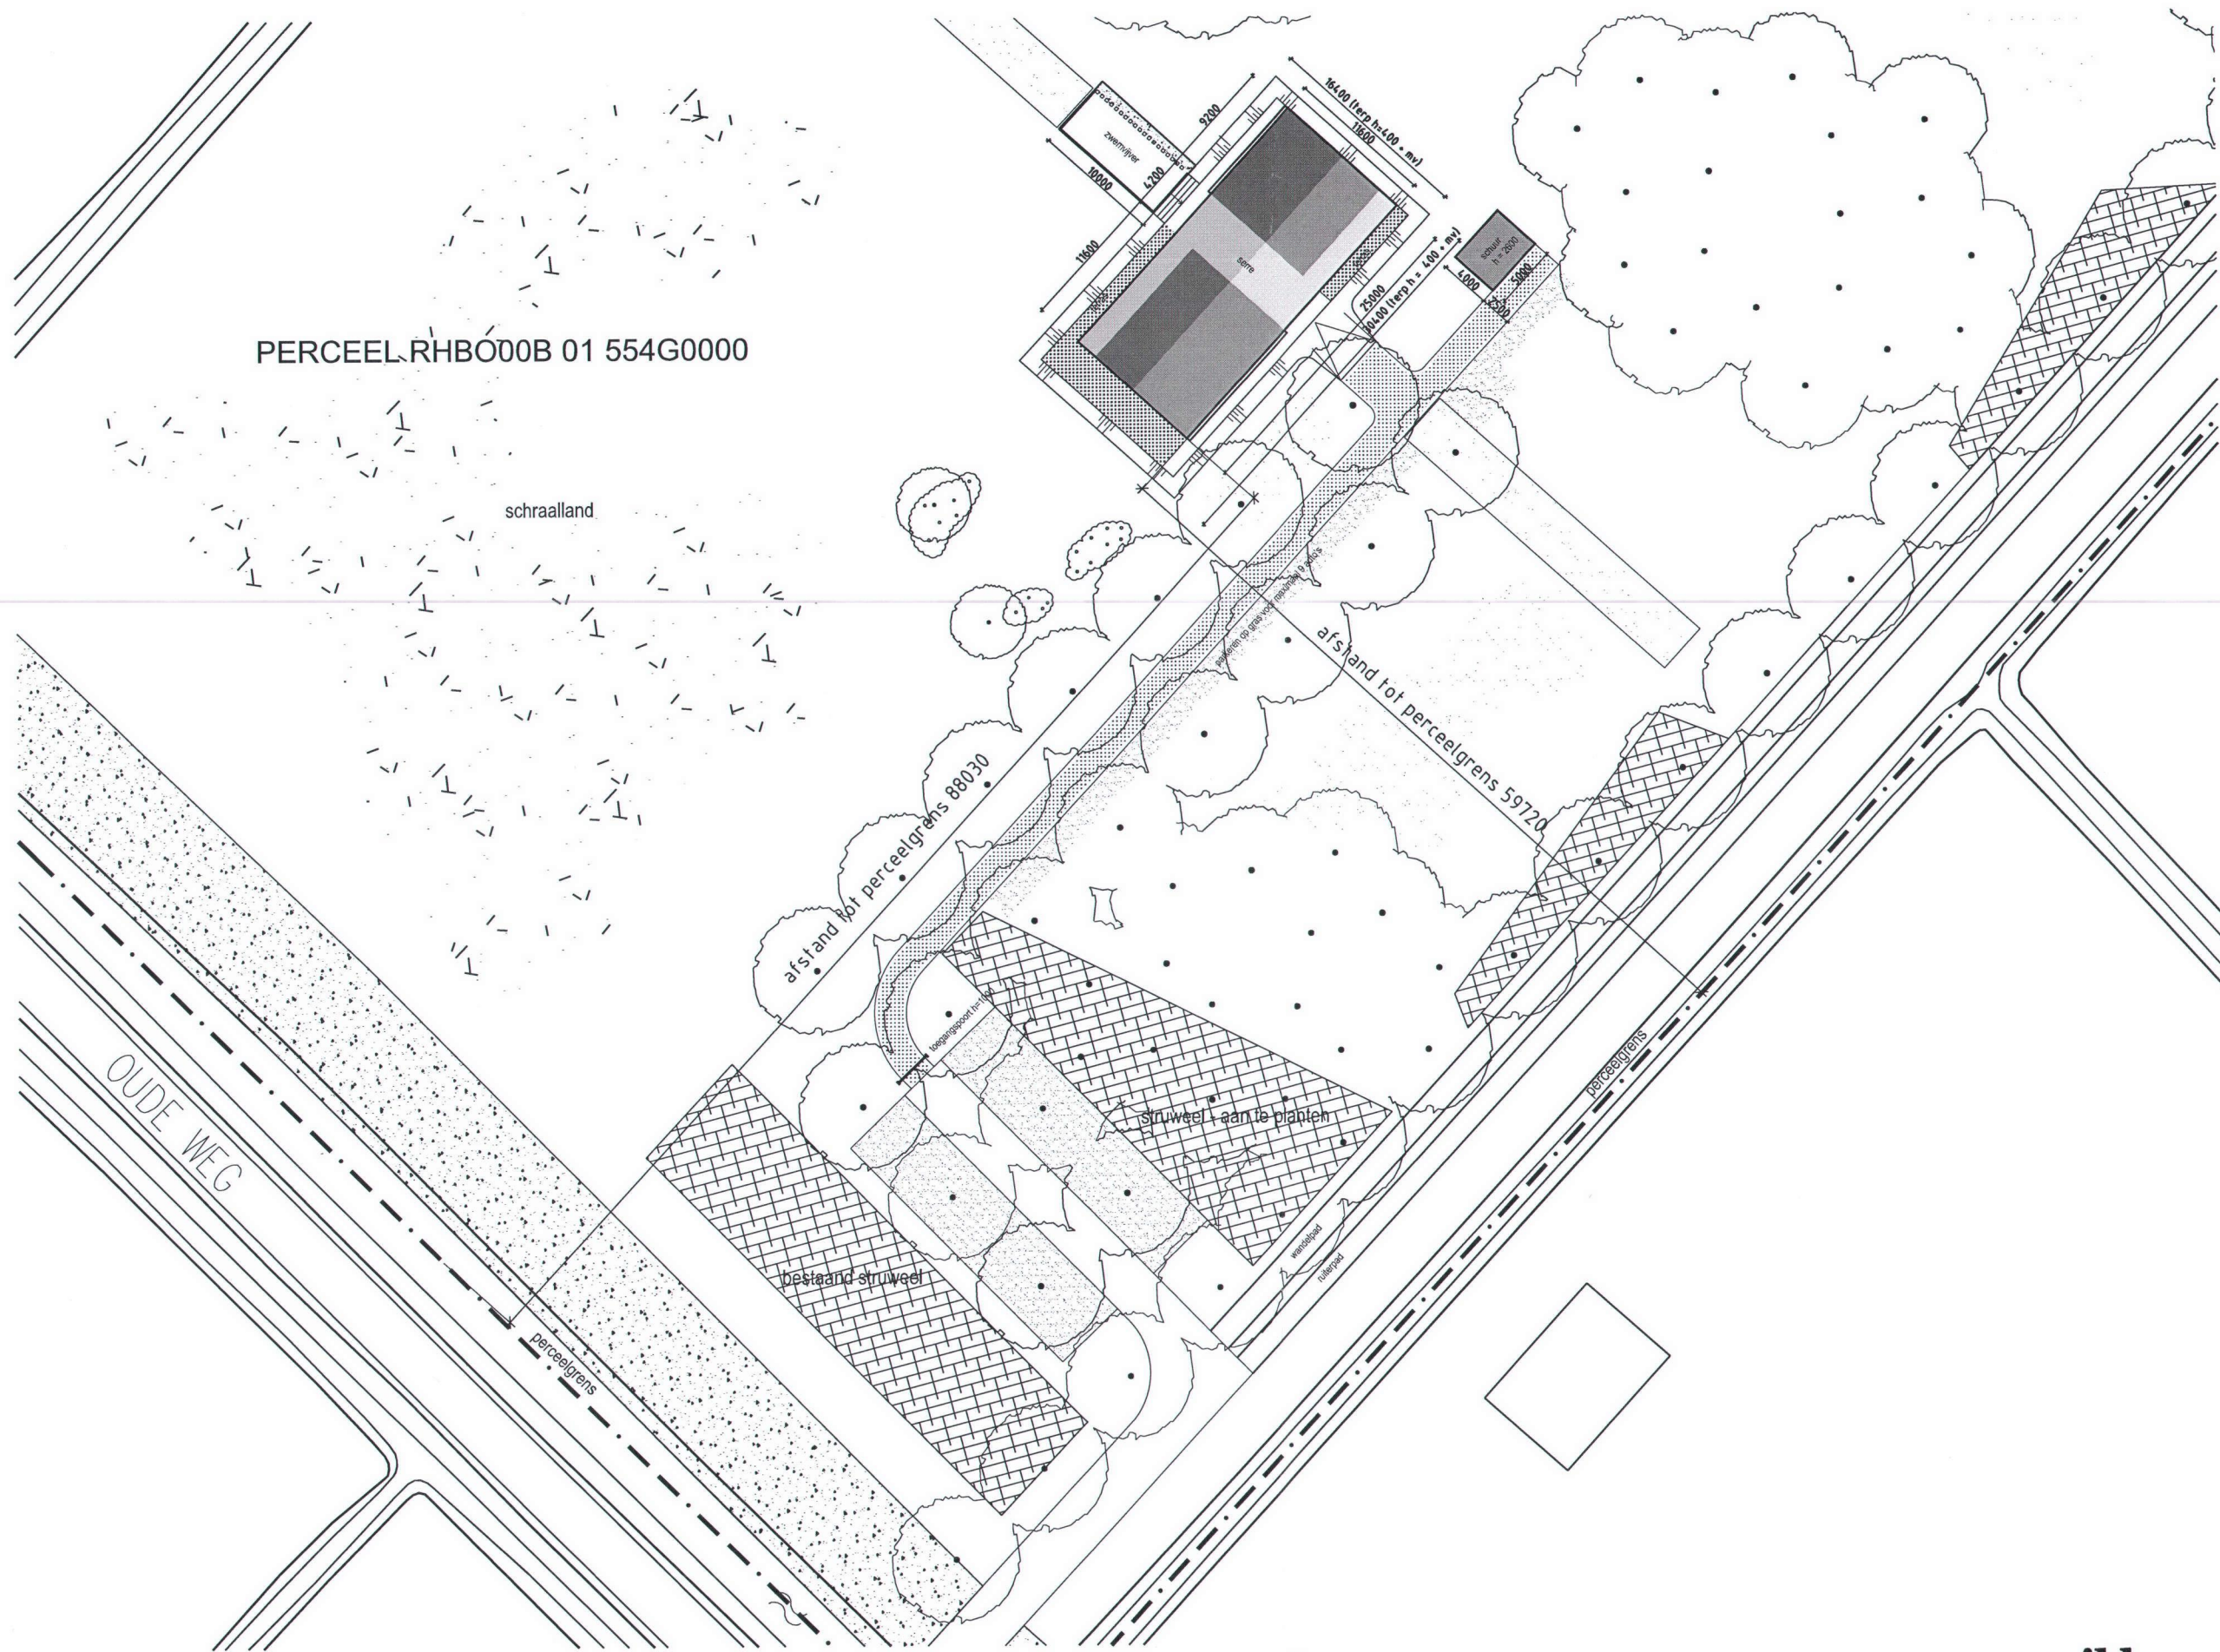

PERCEEL RHBO00B 01 554G0000

schraalland

afstand tot perceelgrens 88030

afstand tot perceelgrens 59720

OUDE WEG

perceelgrens

bestaand struweel

struweel aan te planten

verharding

tuinpad

RENVOOI

- talud woonterp
hoogte terp = 400 + mv
- boomgroepen van bestaande en verplante essen
- graspad
- privé oprijlaan: halfverharding met gras, gravel of grind; essen aan weerszijden
- struweel
bestaand en aan te planten
- rietoever
- perceelgrens

PERCEEL

nummer RHBO00B 01 554G0000
oppervlakte 8,87 ha

E1301690
D0021796



projectnr.
1201
omschrijving
situatie

project
Zorgwoning De Buytenhof

opdrachtgever
D. & J. van der Ent

schaal
1:500

formaat
A3


maten
mm

blad
1/1

sprikk office for architecture

Delftsestraat 90 | NL-3013AB | Rotterdam | tel +31(0)10 6208570 | fax +31(0)87 7841294 | office@sprikk.com | www.sprikk.com
fase
structuurontwerp
datum
12-09-2012
tekeningnr.
SO 005

A. Natuurvriendelijke oever langs de Oude Weg.

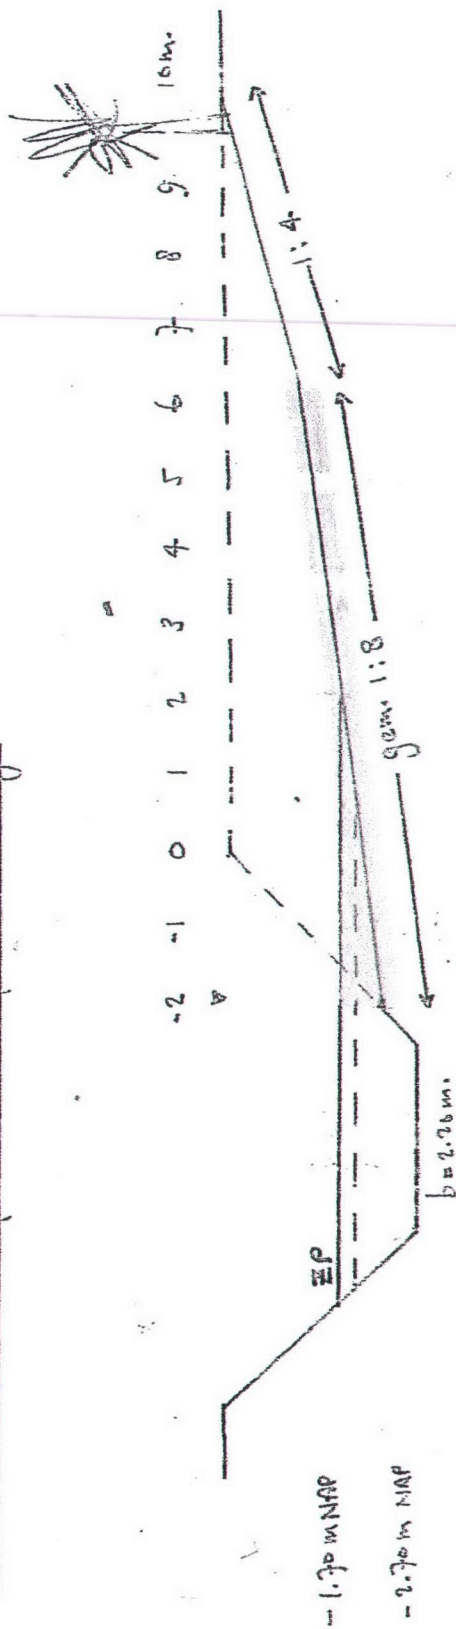

Waterschap Hollandse Delta

I 1300904 /X

Behoort bij besluit

D 0021796

50cm tot ca. 10cm ±p	10cm ± - 50cm ±	> 50cm ±
waterplanten/helofyten	freestruyten	
riet zone	bloemrijke ruigte	knudewijke grasland
riet, grote epilob, lieggras, waterbier, pale waterkous, watermunt etc.	kattenkrantz, klein wilgenvoijze, gele klis, datter, zeggepoelen etc.	voetsluide, vell sluytmy, rode kluisen krasibode, fluitse leuind, hilde preeu etc.