

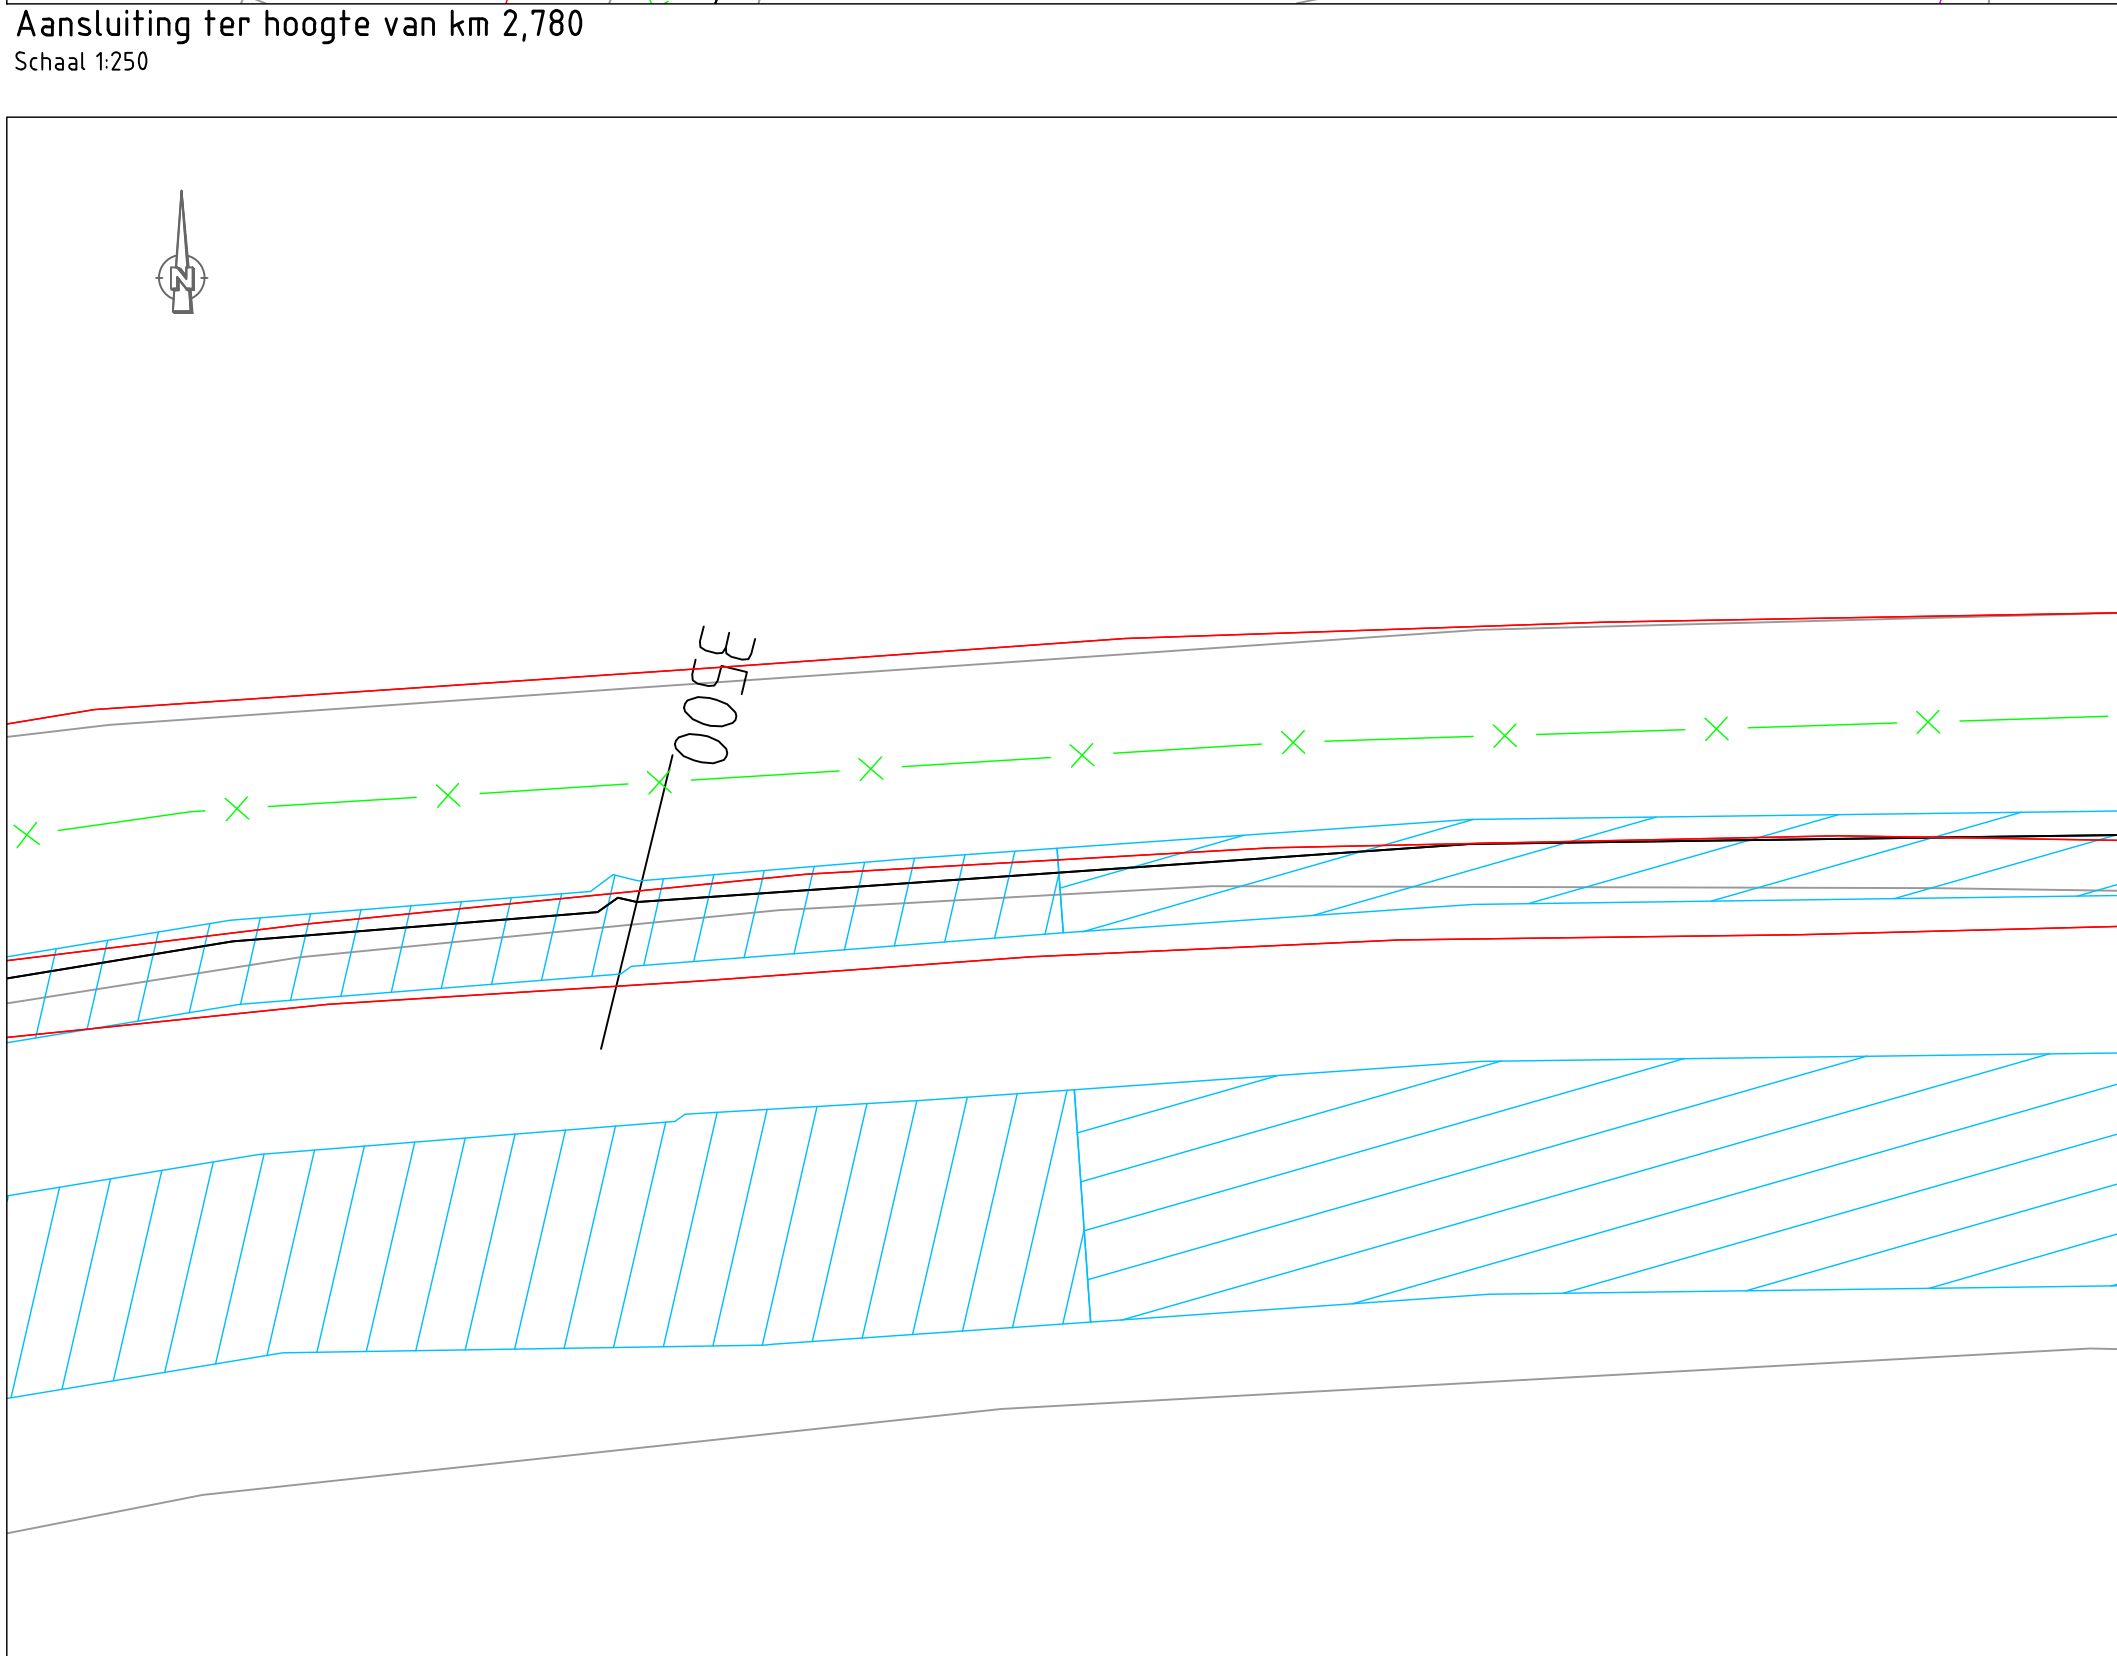
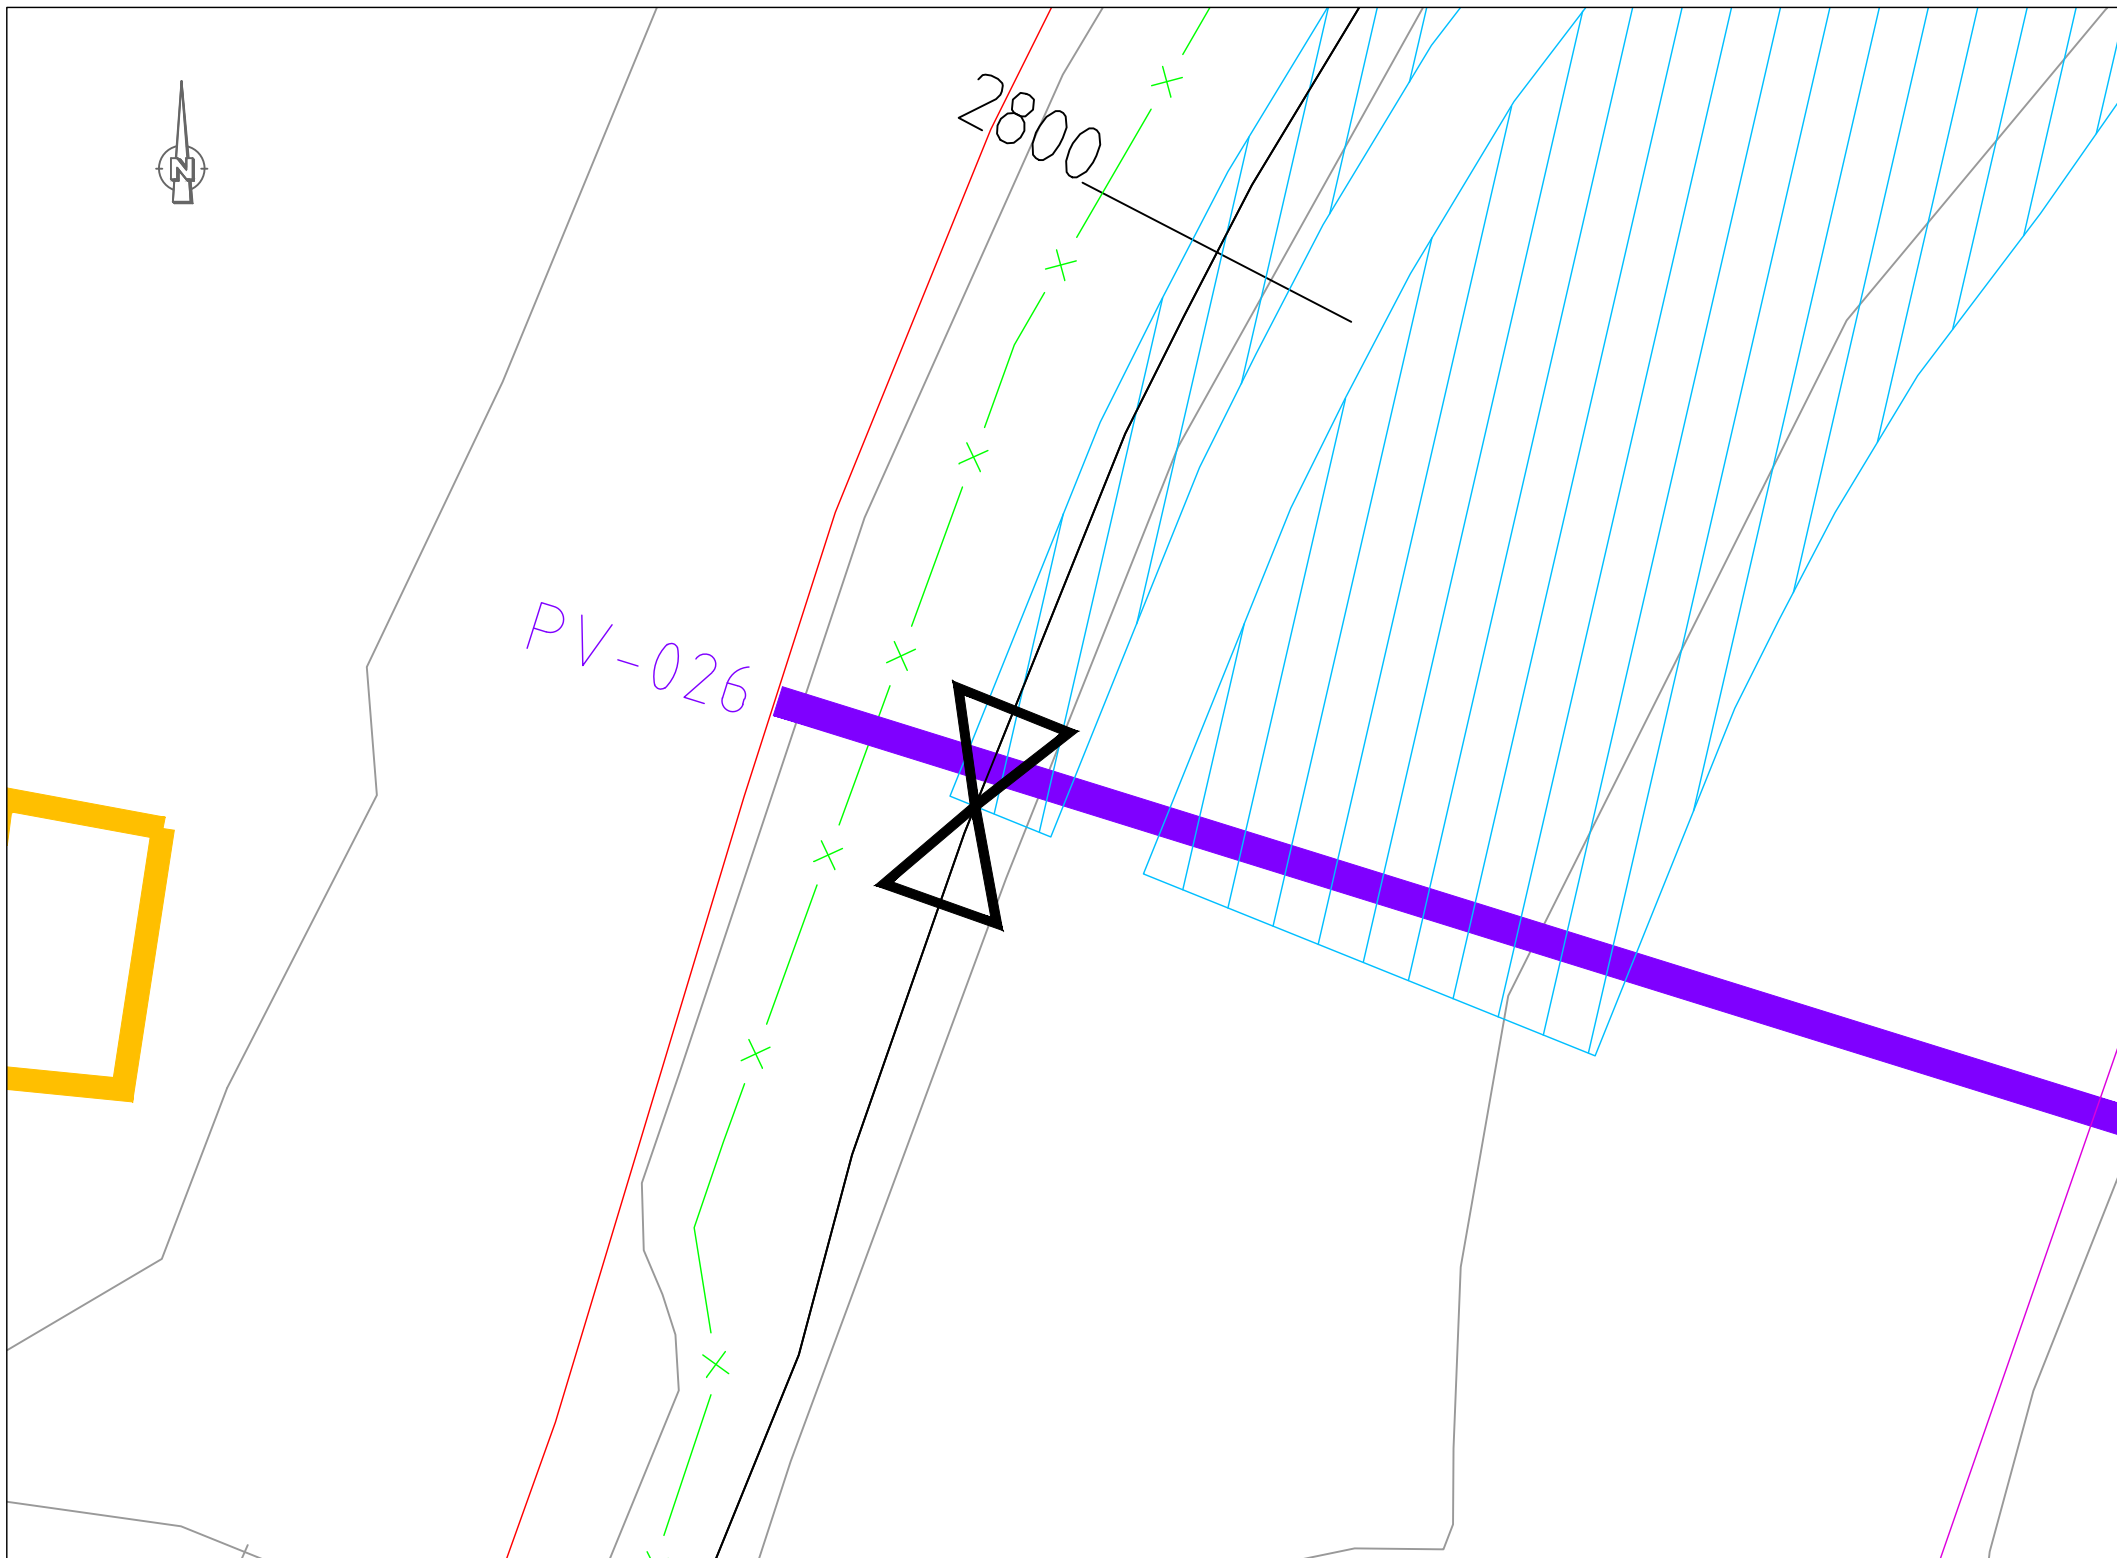
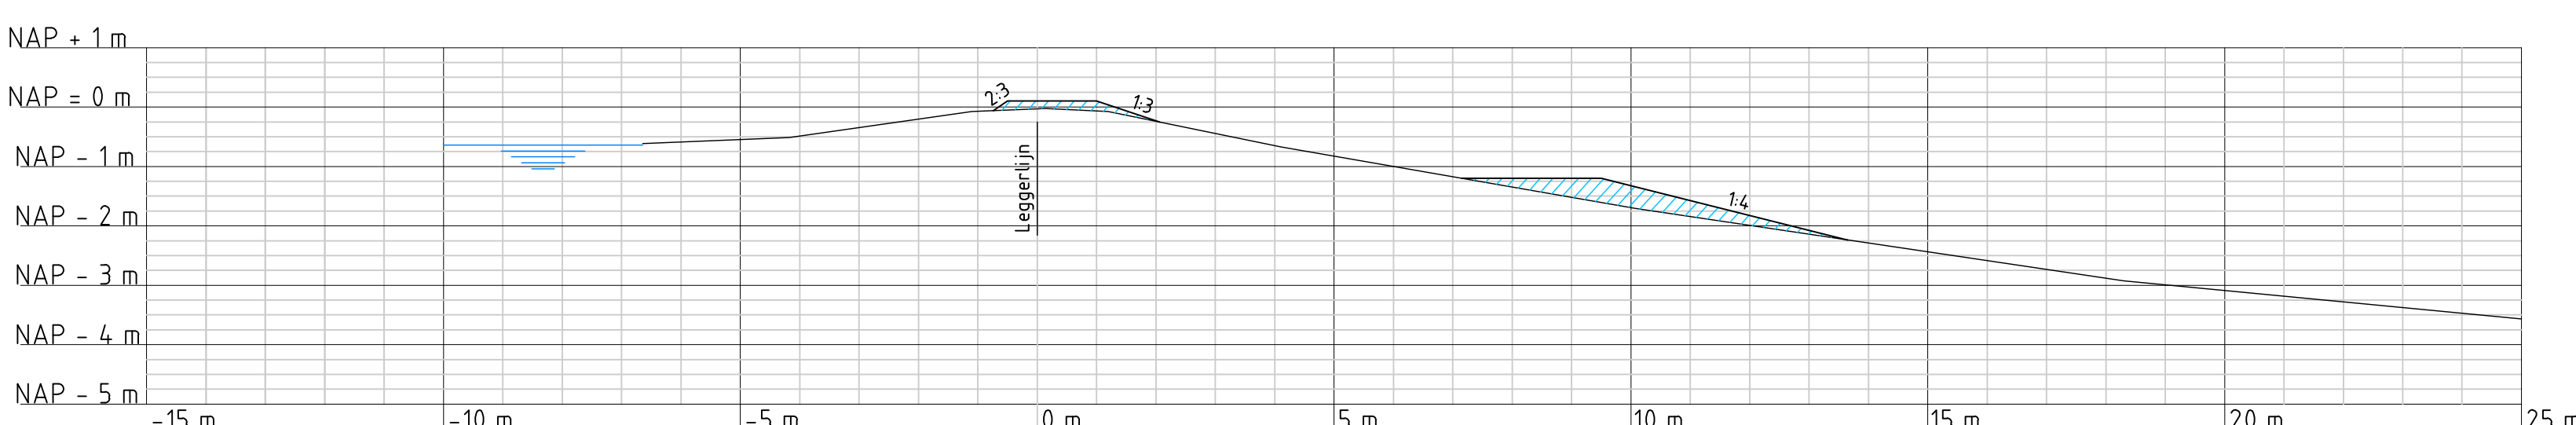
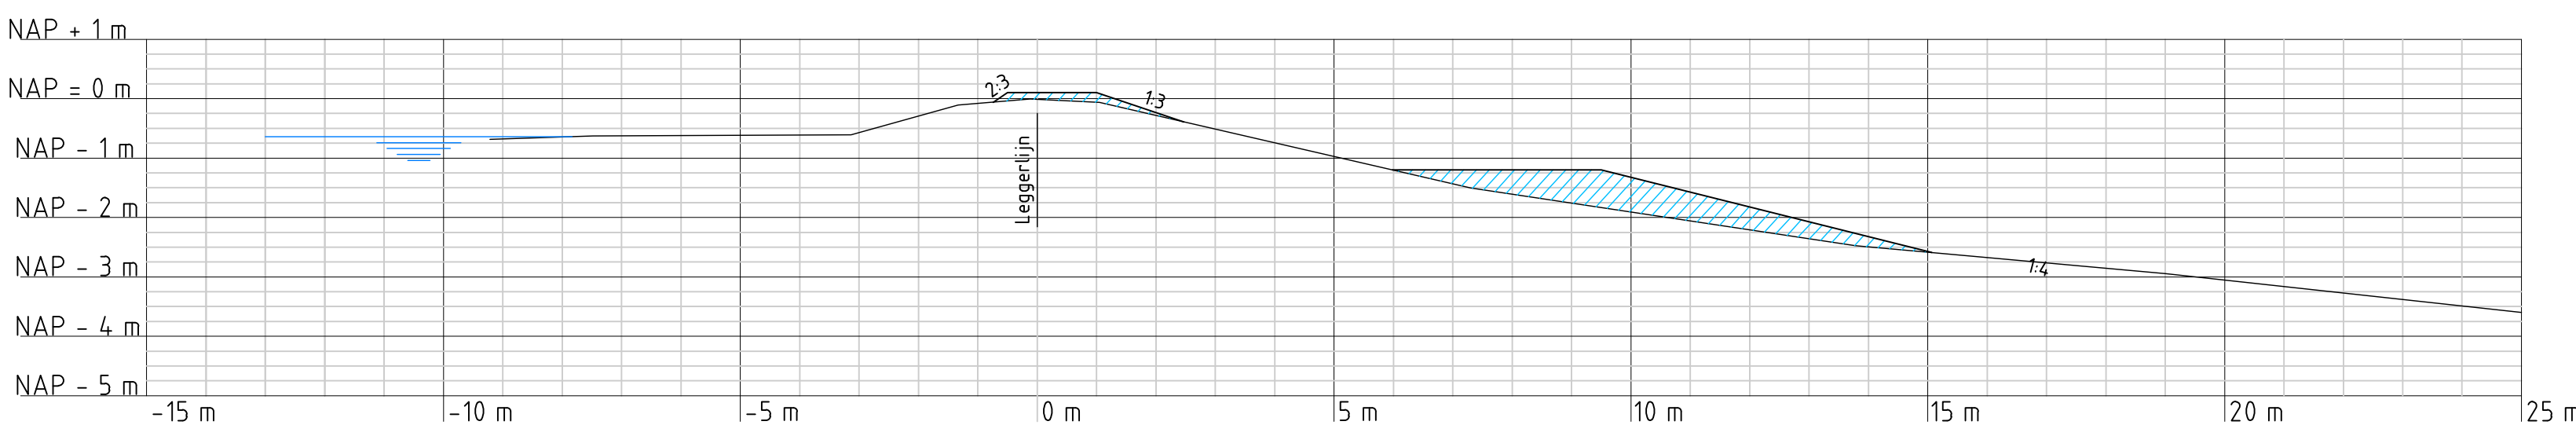
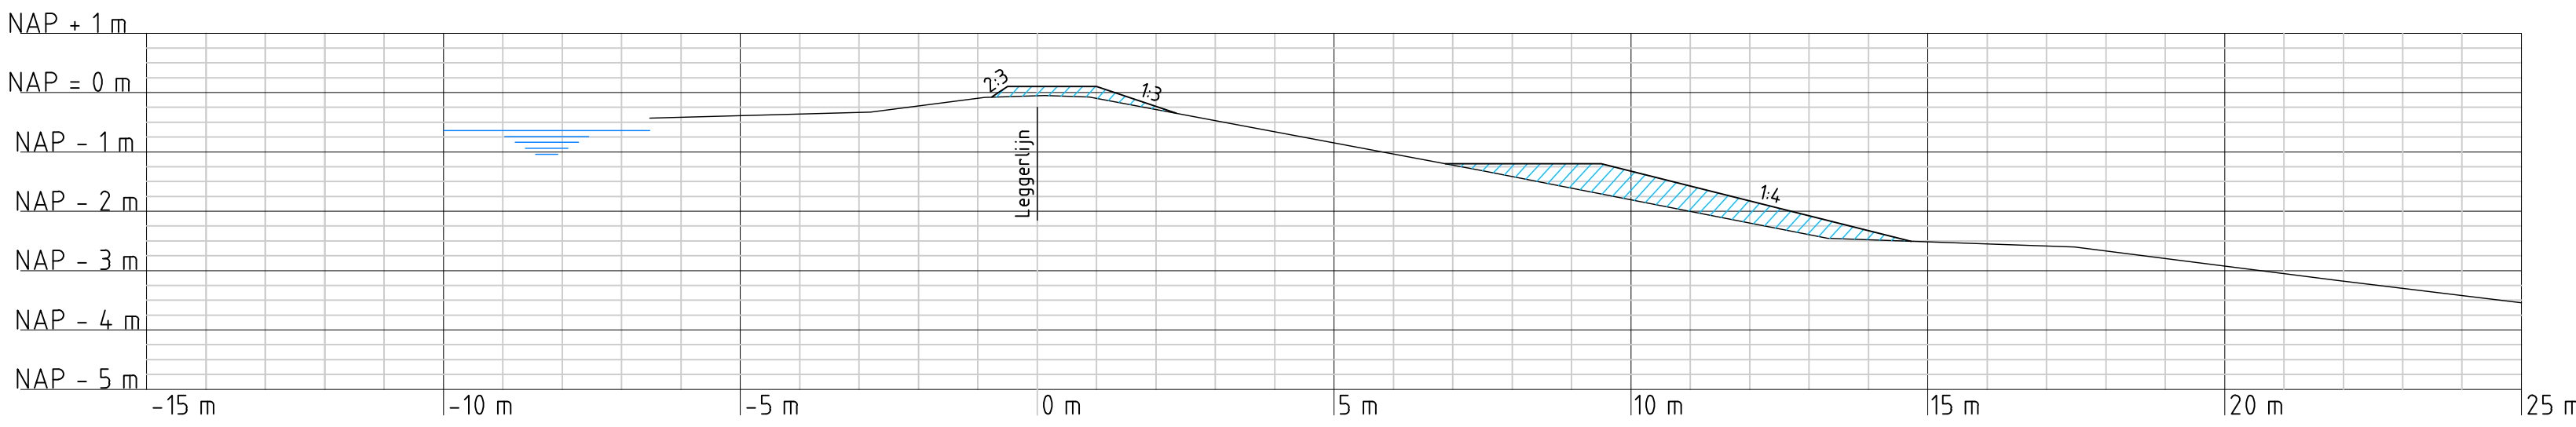
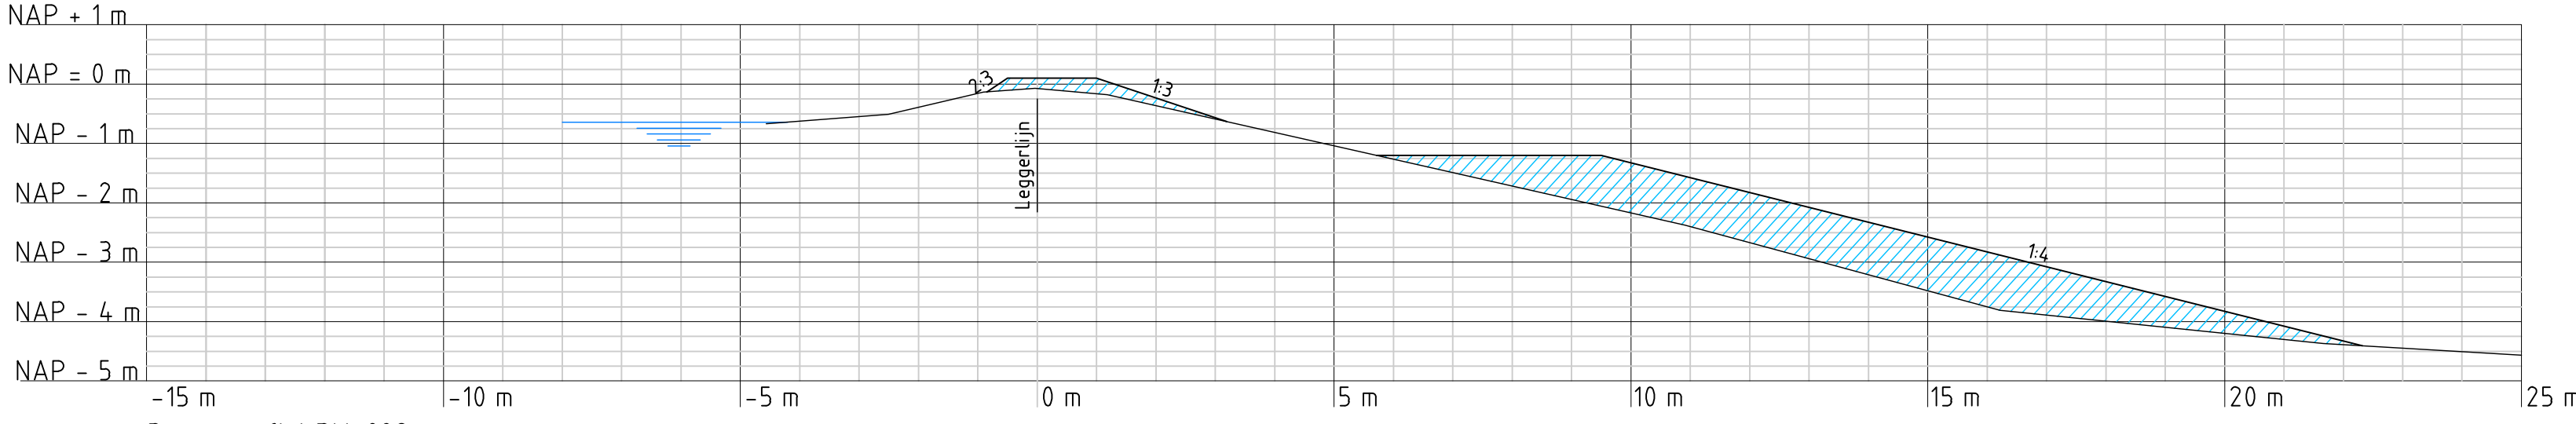
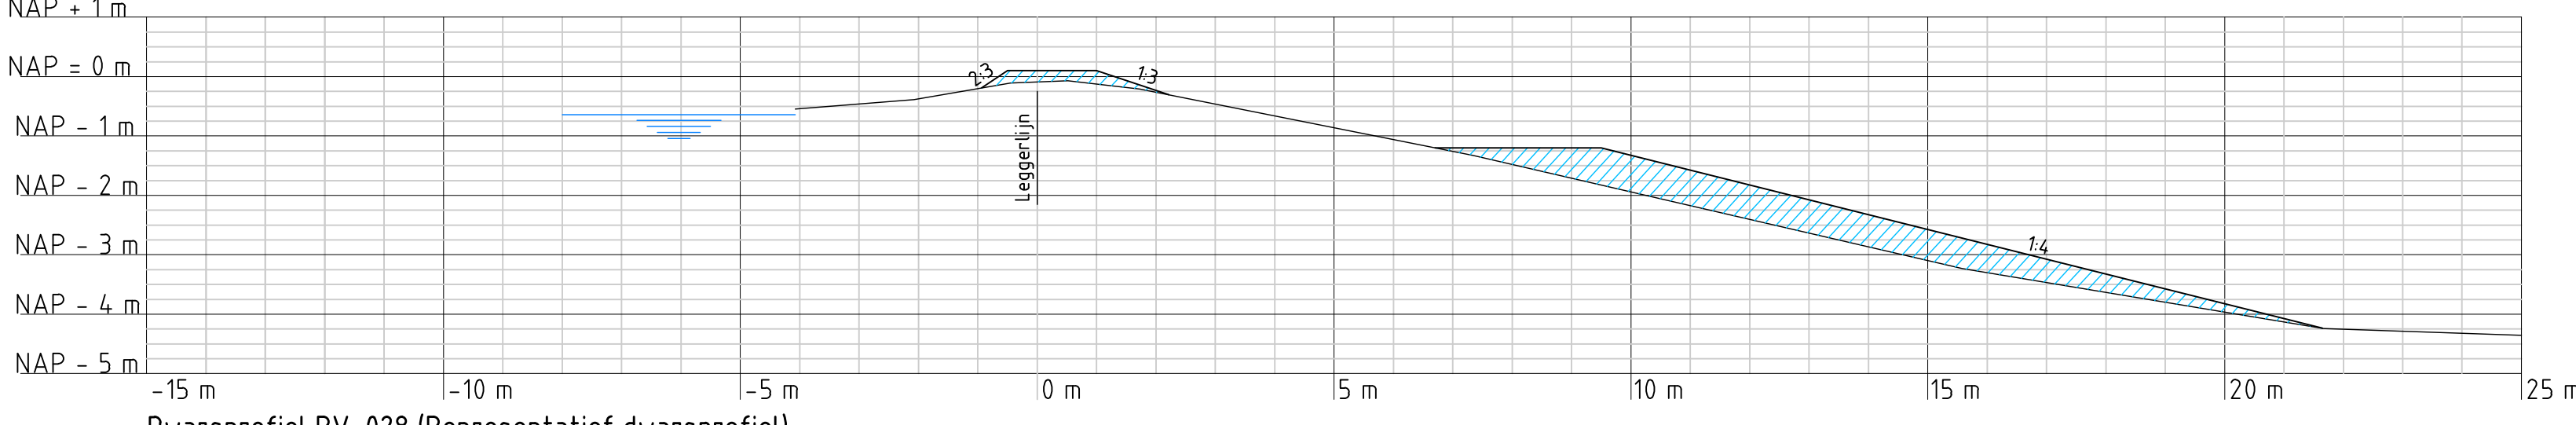
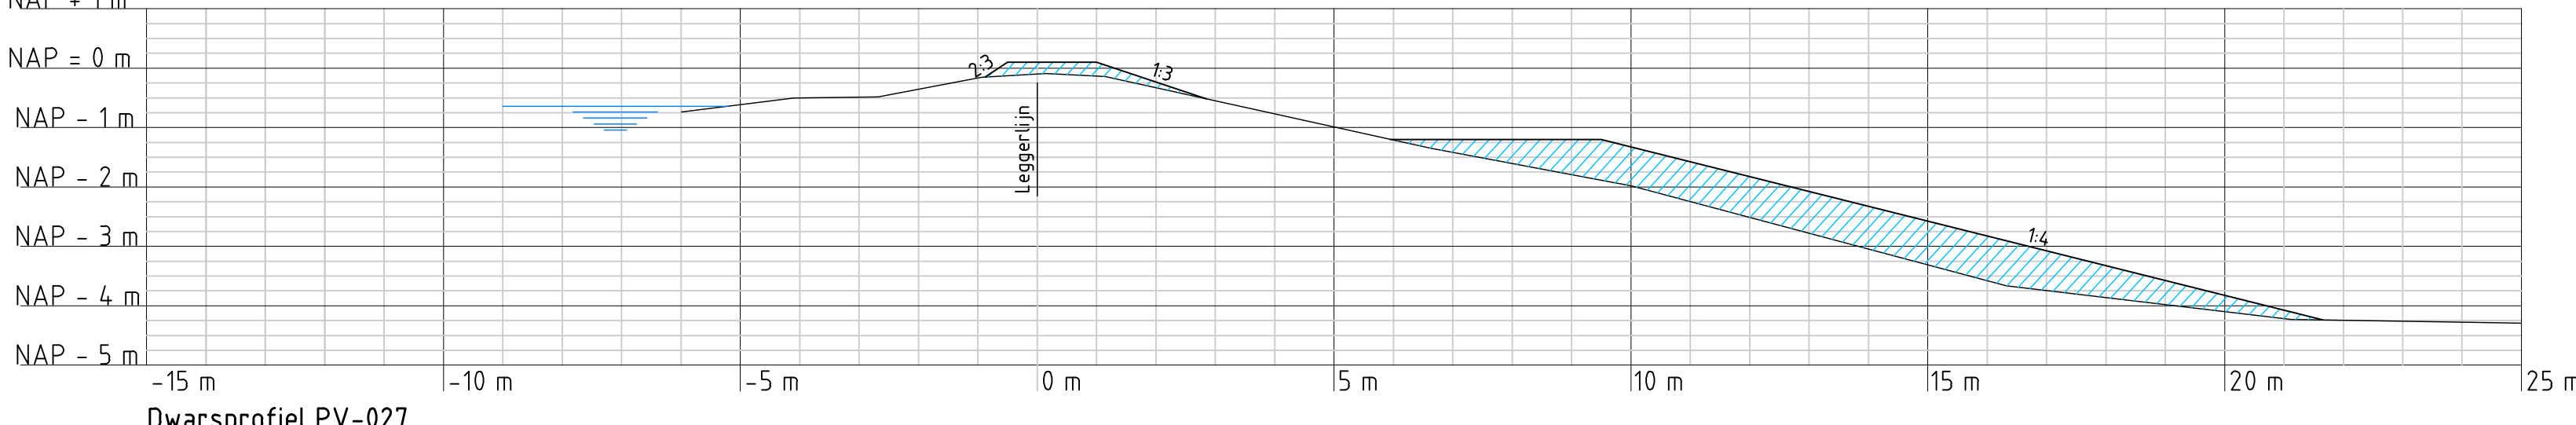
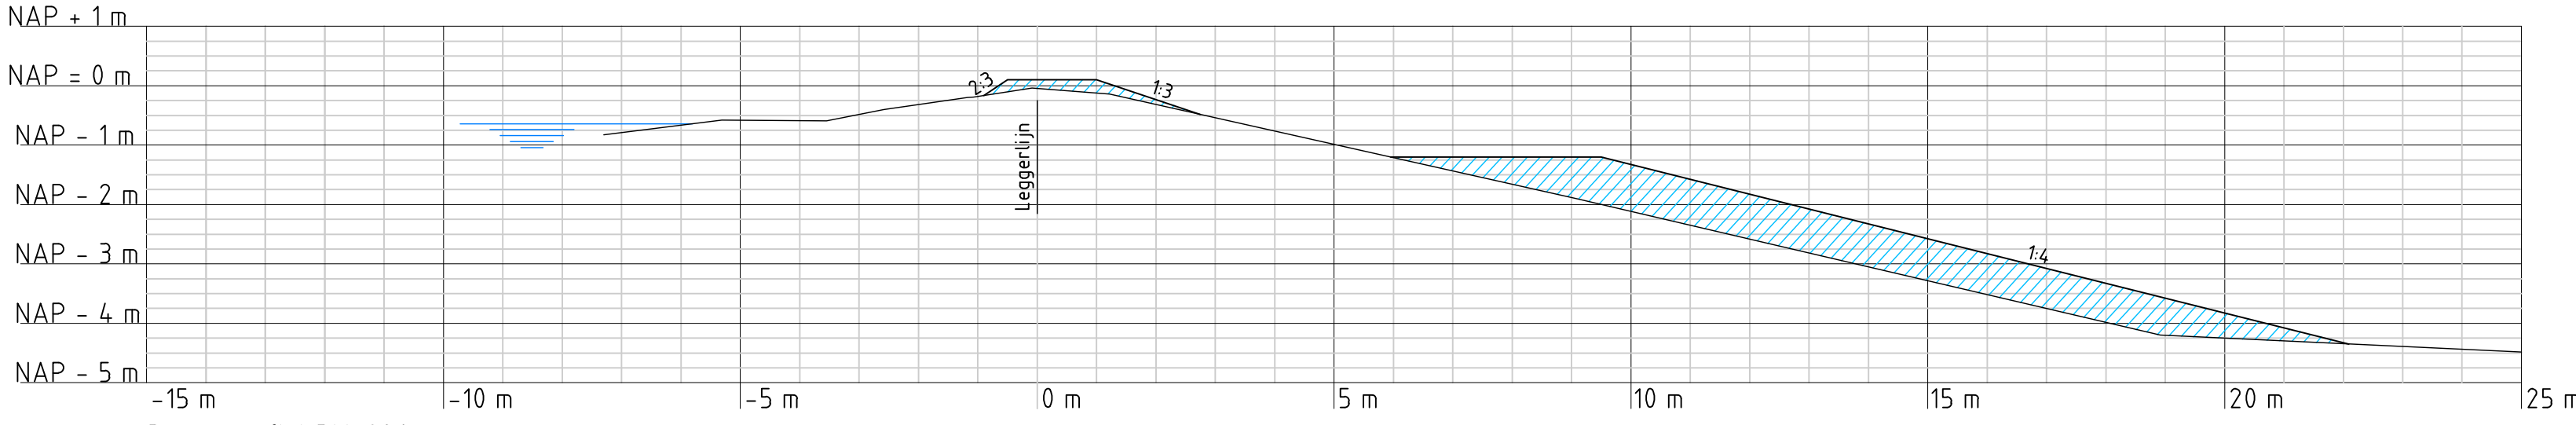
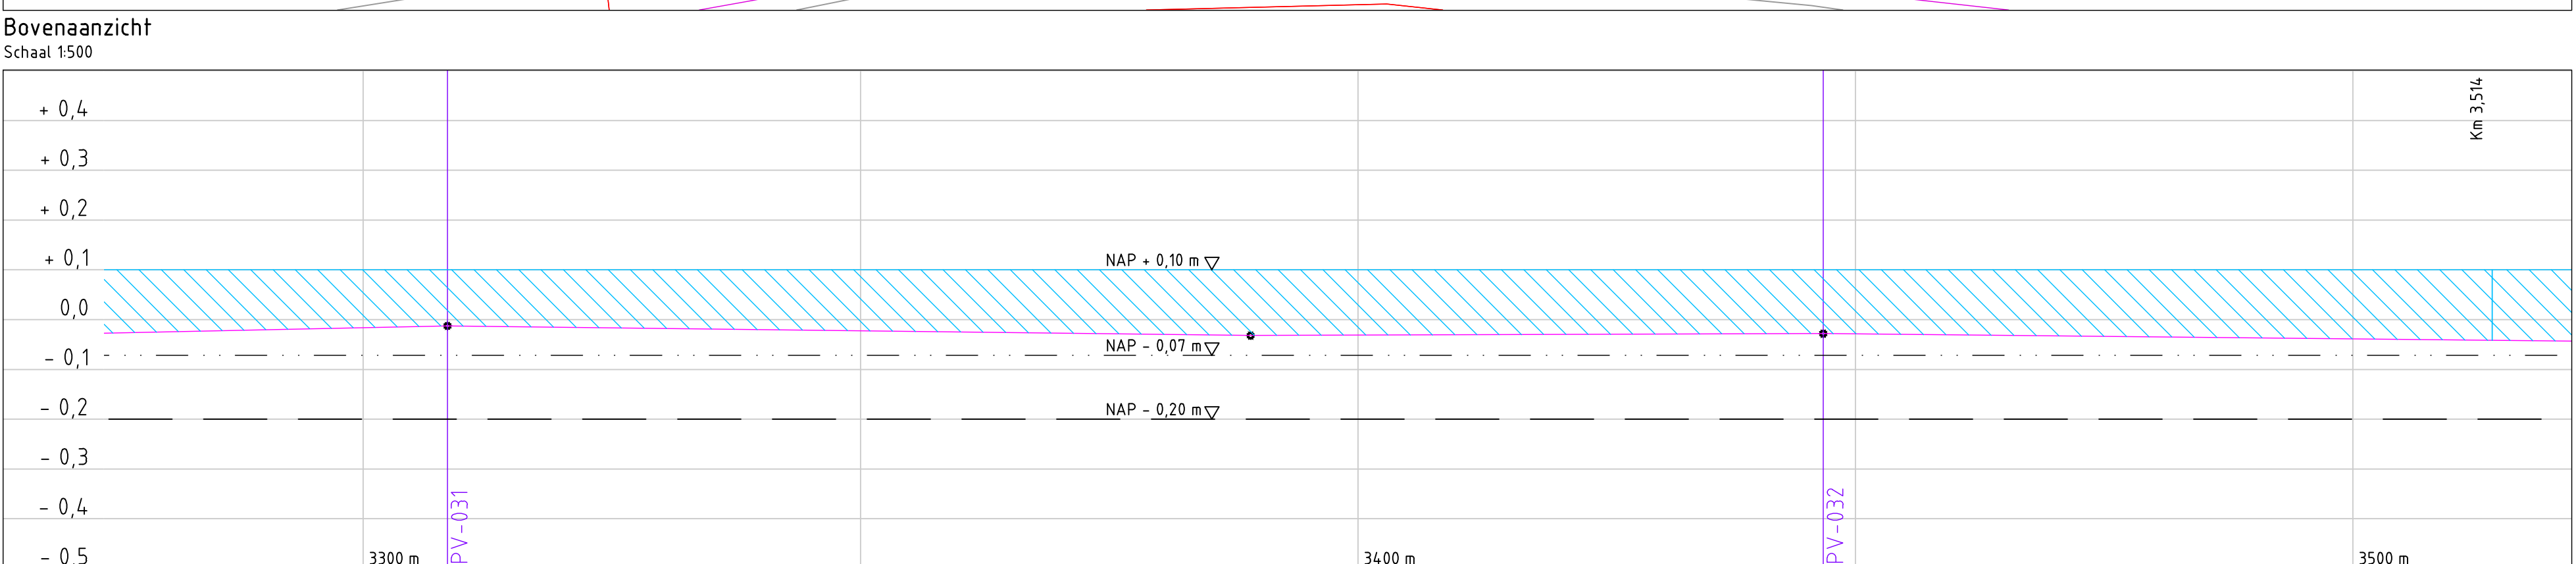
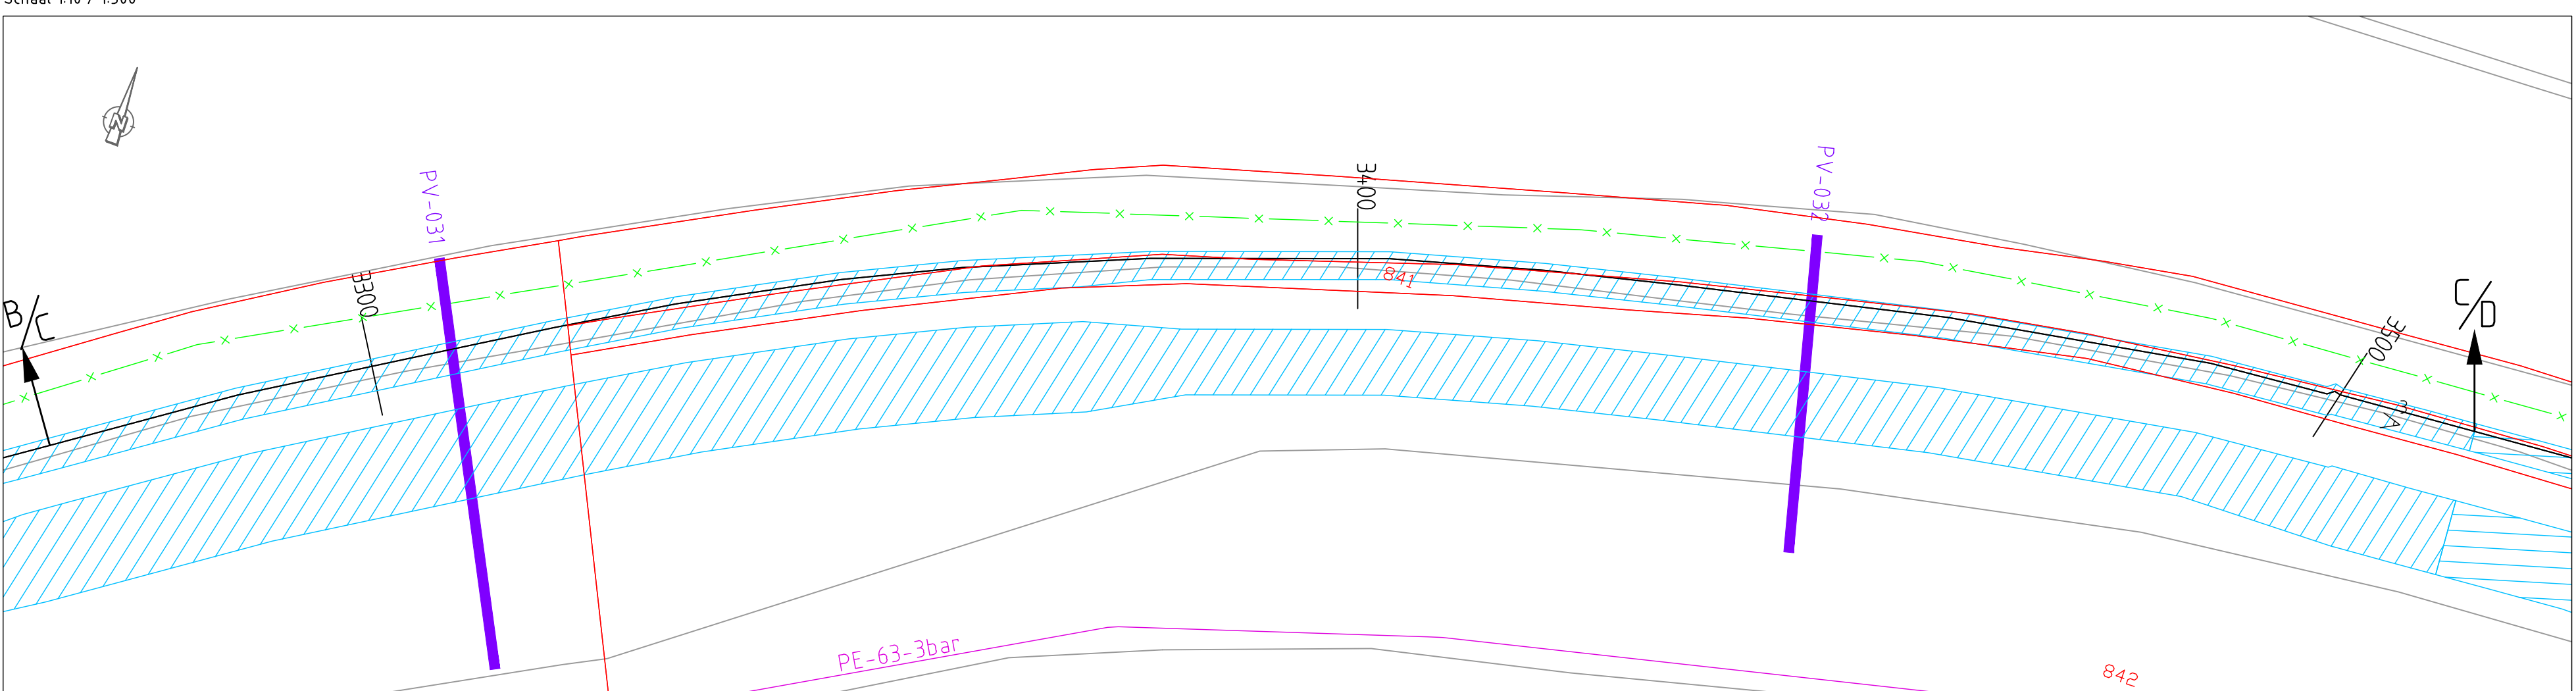
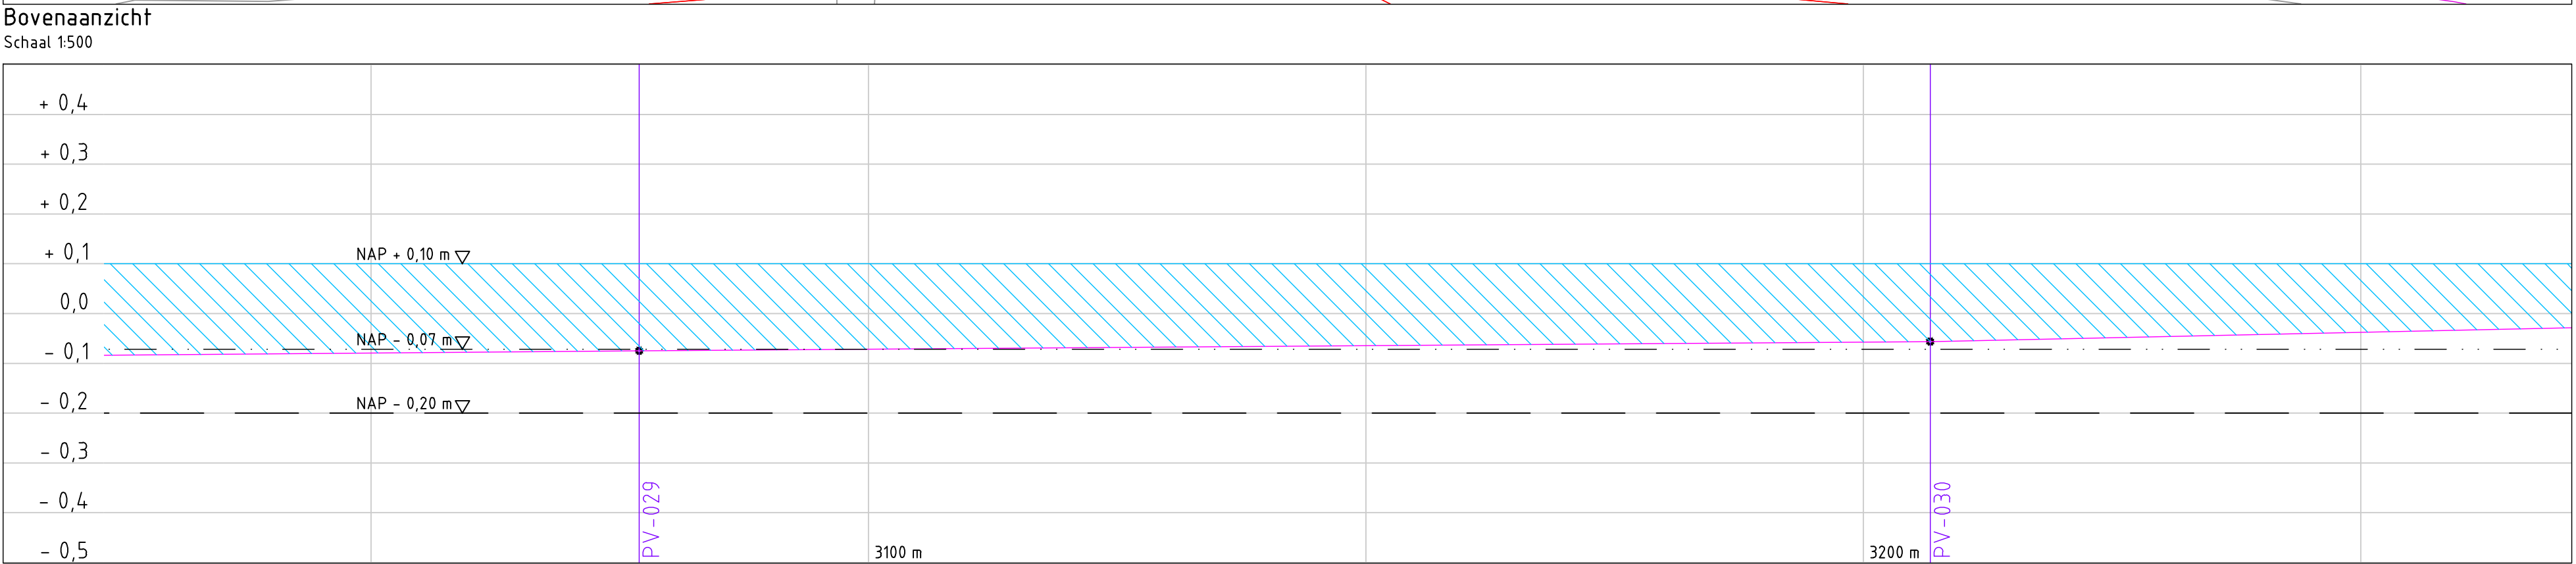
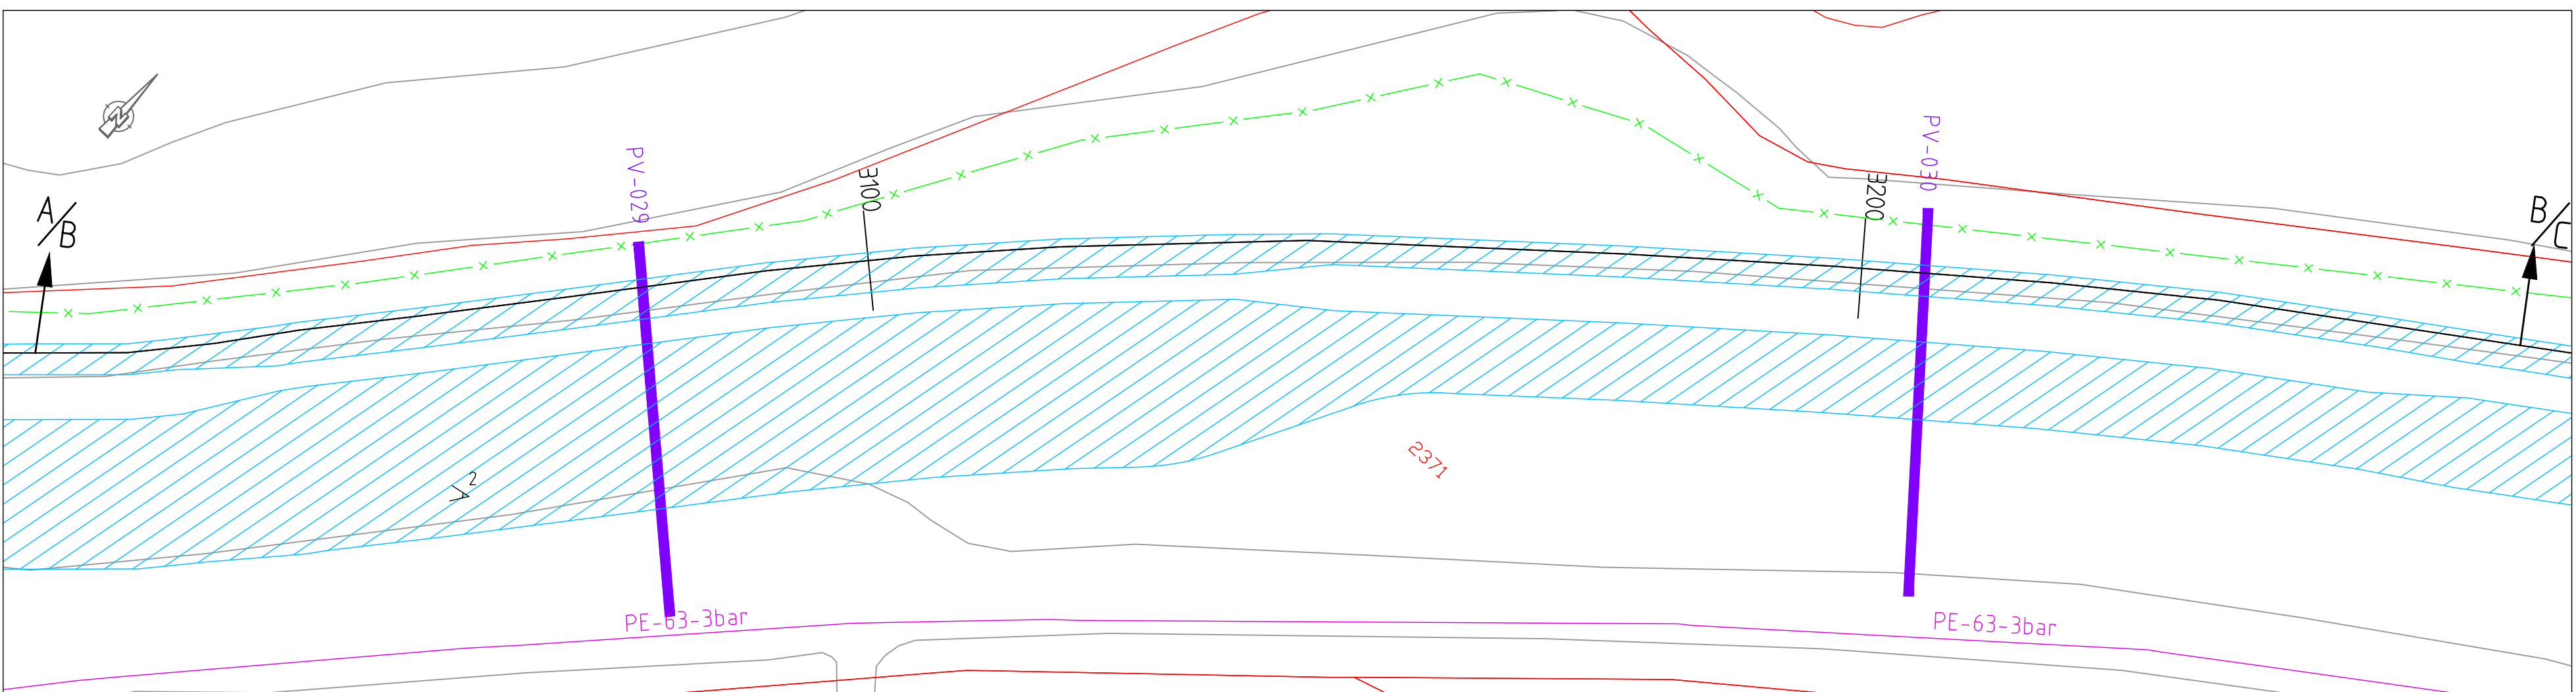
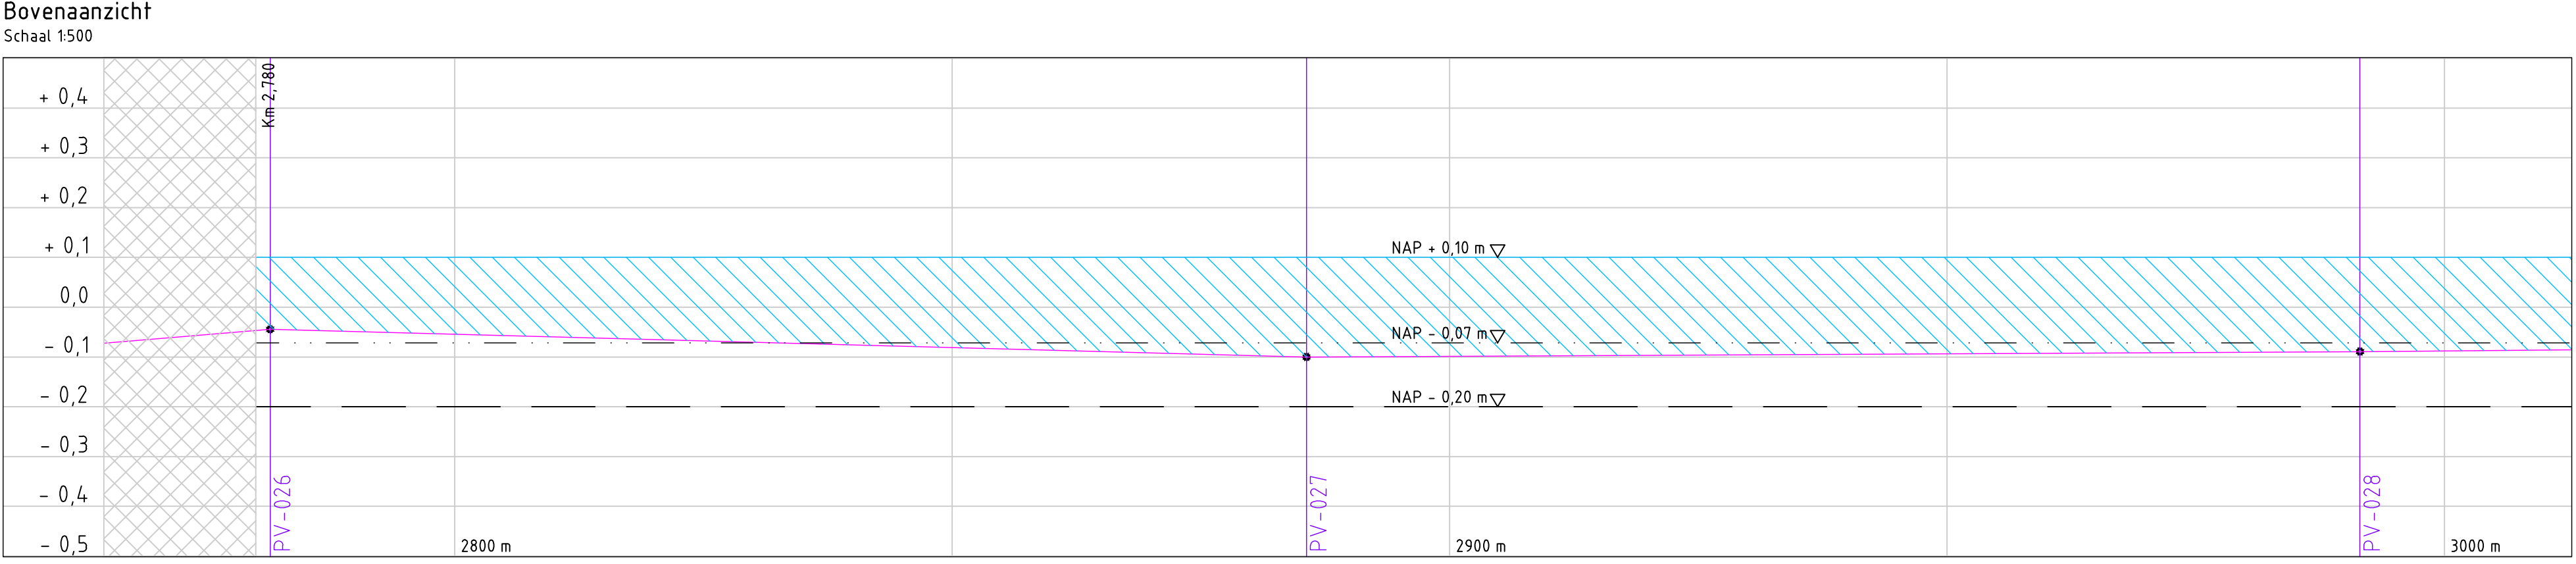


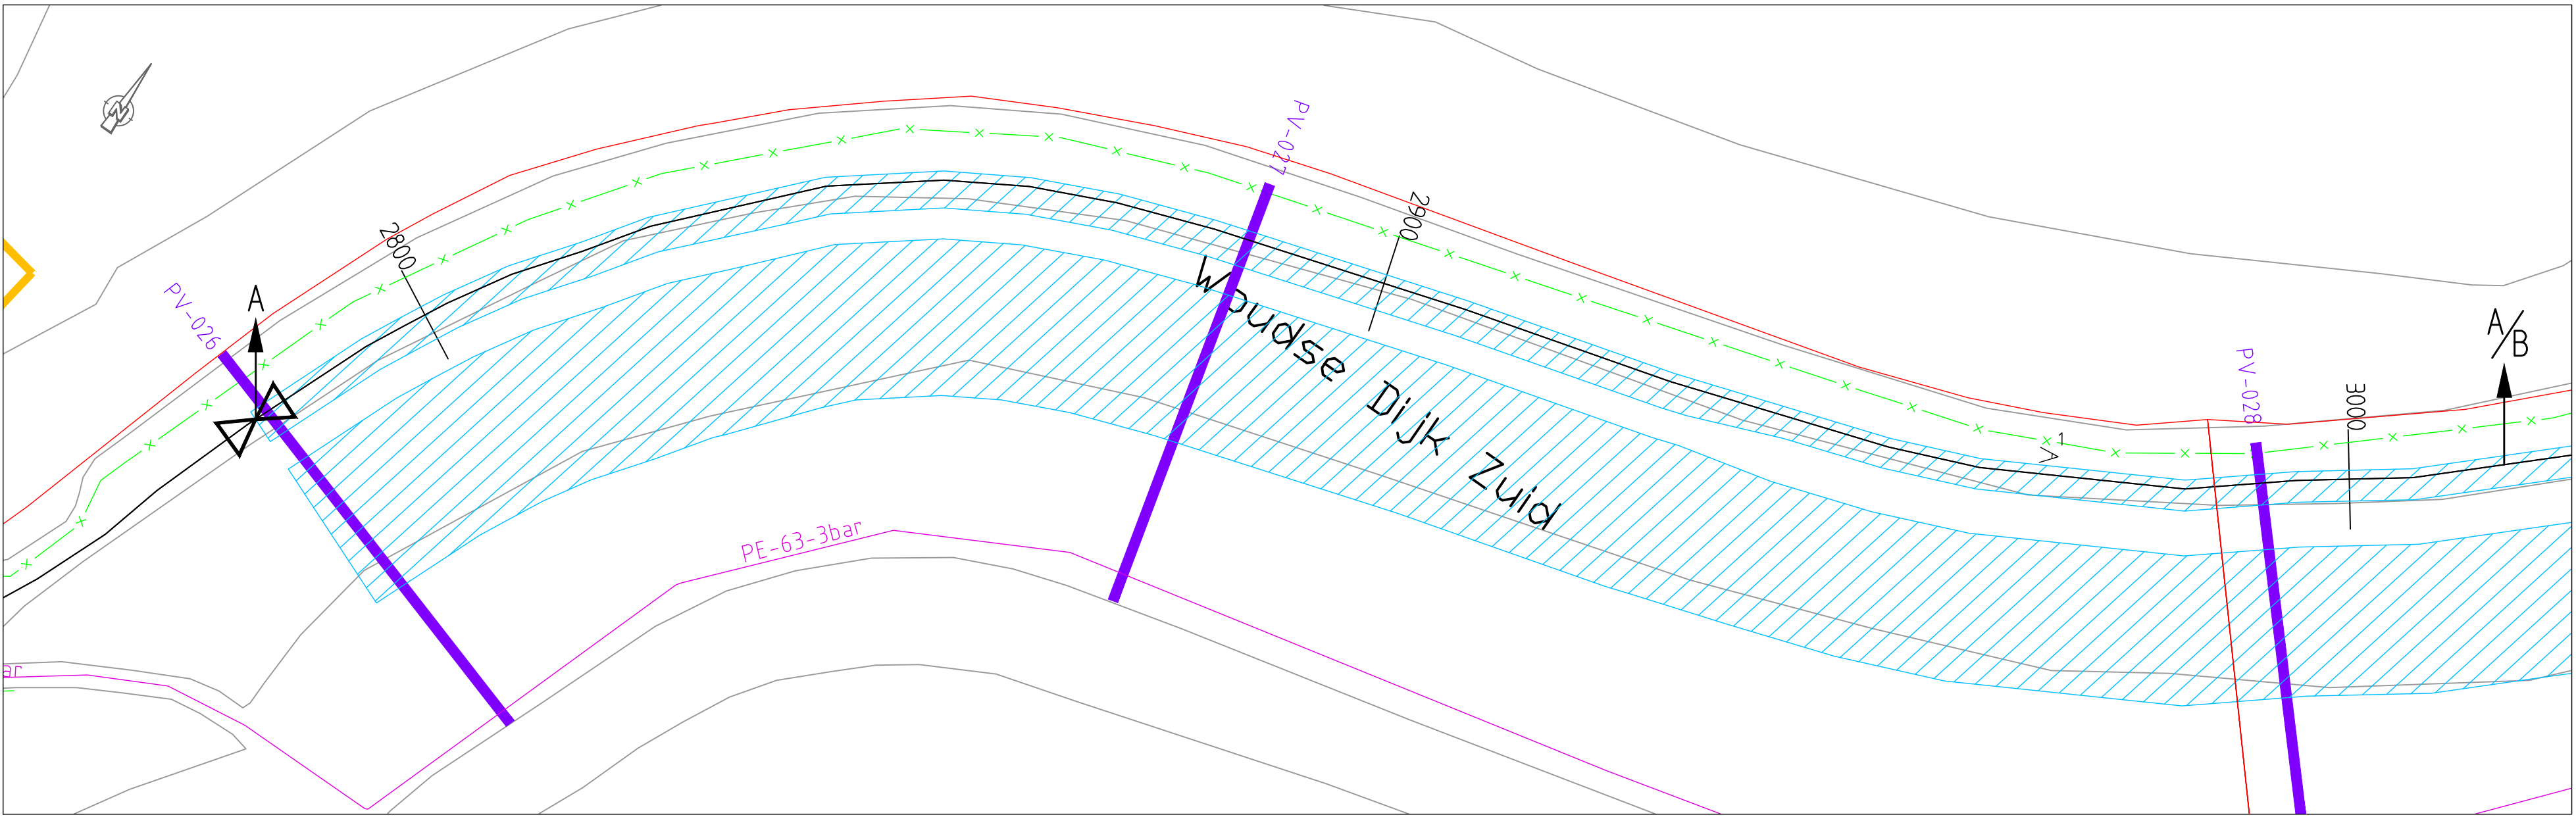

Hoeveelheid te verwerken materiaal

	Klei categorie 1	Klei categorie 3
Fase 1	321 m³	3882 m³

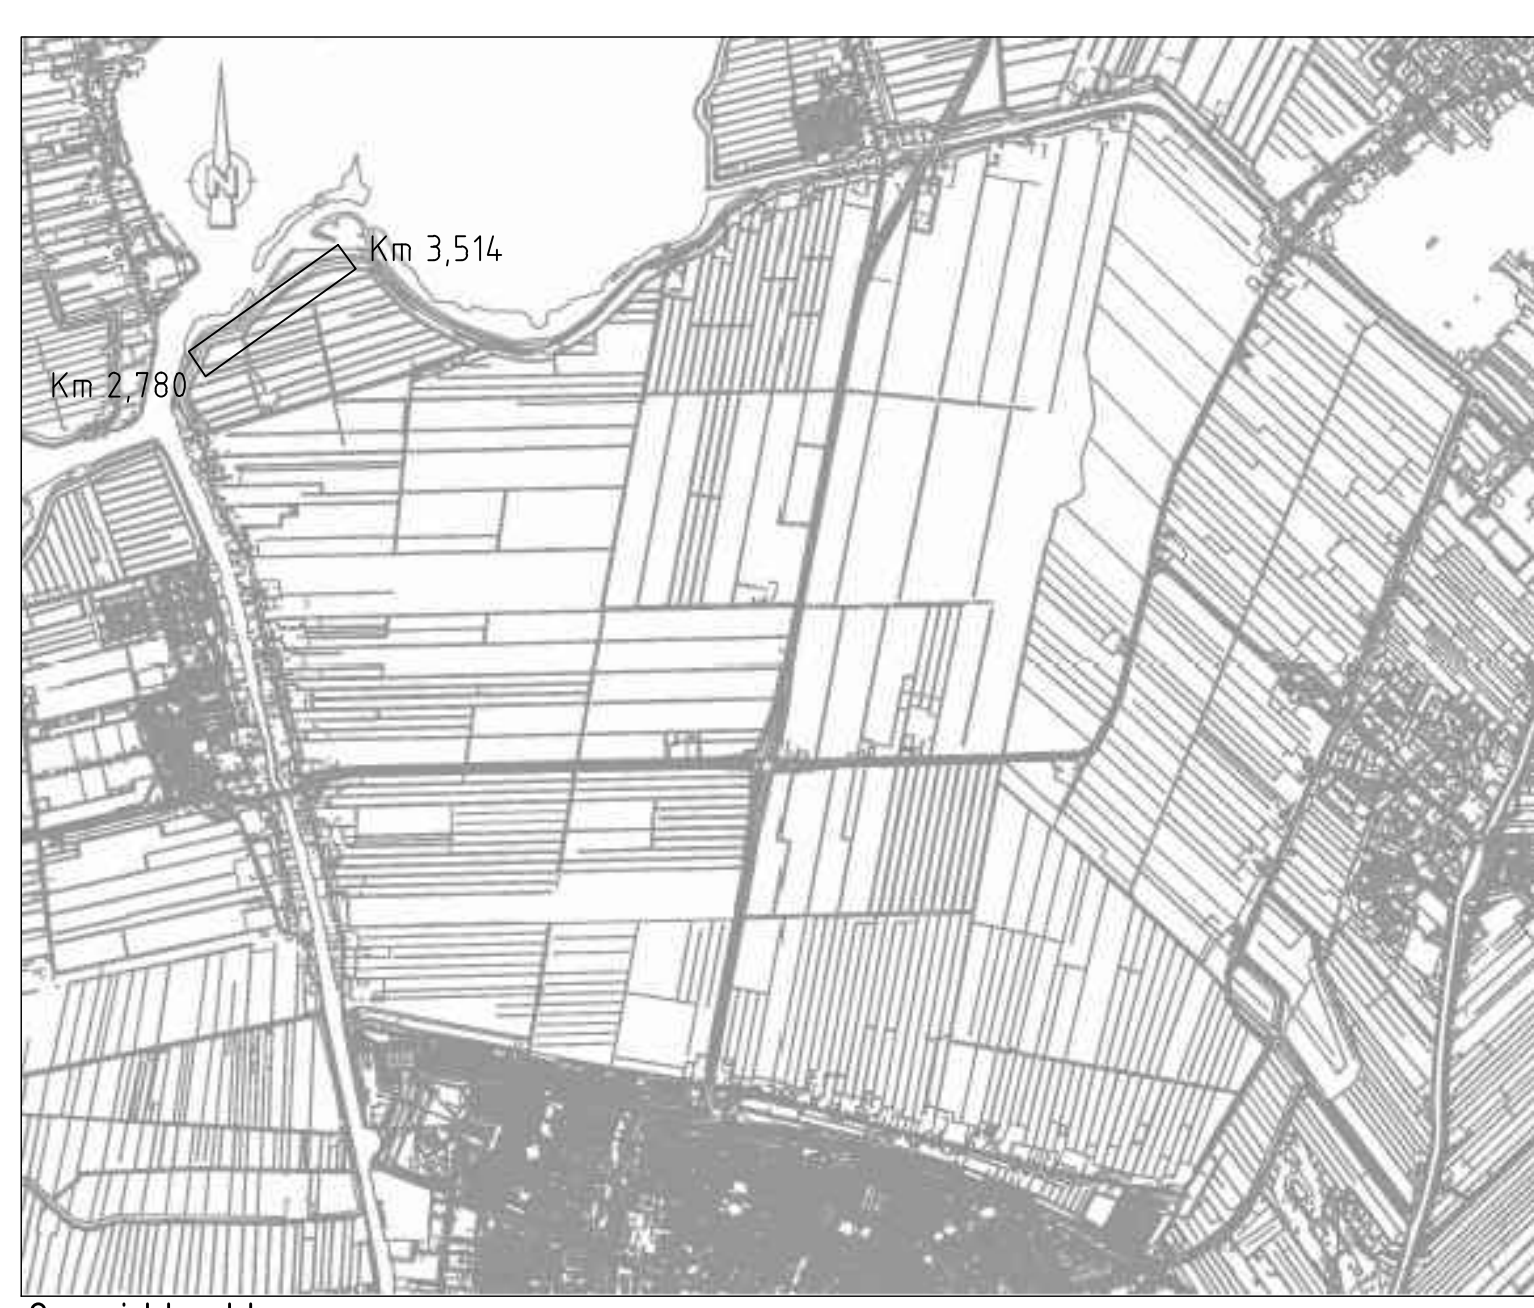

- Legenda:**
- Kabels en leidingen
 - Datatransport Eurofiber
 - Datatransport KPN
 - Datatransport Liander
 - Datatransport Reggerfiber
 - Datatransport Tele2
 - Datatransport vdbprozudhtso
 - Datatransport vdbverizon
 - Datatransport VW Telecom
 - Datatransport Ziggo
 - Laagspanning Liander
 - Laagspanning vdbgenalphenrij
 - Middenspanning Liander
 - Overig Oasen
 - Water Oasen
 - Risoot onder druk gemeente Kaag en Braassem
 - Risoot onder druk vdbgenalphenrij
 - Risoot vrijerval gemeente Kaag en Braassem
 - Risoot vrijerval gemeente Nieuwkoop
 - Risoot vrijerval vdbgenalphenrij
 - Laagspanning Liander

- Legenda:**
- Hoofdegebouw
 - Bijgebouw
 - Overige opstal
 - Kunstwerk
 - Duker
 - Brug
 - Foto opnamepunten
 - Boom
 - Boom te verwijderen
 - Lantaarnpaal
 - Geniaal
 - Segmentgrenzen
 - Ruimtebestag Groot Onderhoud
 - Ruimtebestag Kade verbetering
 - Verharding op hoogte brengen
 - Dwarsprofiel
 - Helwerk
 - Afracting
 - Kademuur
 - Houten beschoeiing bestaad
 - Houten beschoeiing nieuw
 - Inlaat
 - Lengteprofiel punten
 - Leggetlijn
 - Voldeet
 - Kadastrale grens
 - Kadastraal nummer

- Legenda:**
- Langsdoornede
 - Lengteprofiellijn
 - Ingrepsaallijn
 - Normhoogtelijn
 - Geniddelde kruinhoogtelijn
 - Groot onderhoud
 - Kade verbetering



Opmerkingen:

Maten in meters tenzij anders vermeld
Hoogte maten in meters t.o.v. NAP

IC	16-01-12	C	EFL
0.3	12-01-12	I	EFL
0.2	21-12-2011	I	FW
0.1	30-11-2011	I	FW
NR	DATUM	VULZIJN	GET

OPDRACHTGEVER
Hoogheemraadschap van Rijnland
2333 CM Leiden, Archimedesweg 1

TEKENAAR
P. Kleine
PROJECTLEIDER
G. van der Wedden

SCHAAL
Zie tek.
FORMAAT
A0
1 van 2
BLAD IN BLADEN

TEKENINGNUMMER
150 4C05 001 053

STATUS
CONCEPT

TEKENINGOMSCHRIJVING
KADEVERBETERING WASSENAARSCHER POLDER EN POLDER VIERAANBACHT
WASSENAARSCHER POLDER KADEVERBETERING EN KADEVERBETERING PV 2780_3514
Kadestraal nr. 841, 842, 2311, 2312

RIO
RPS BCC - N-Infra - Oranjewoud