


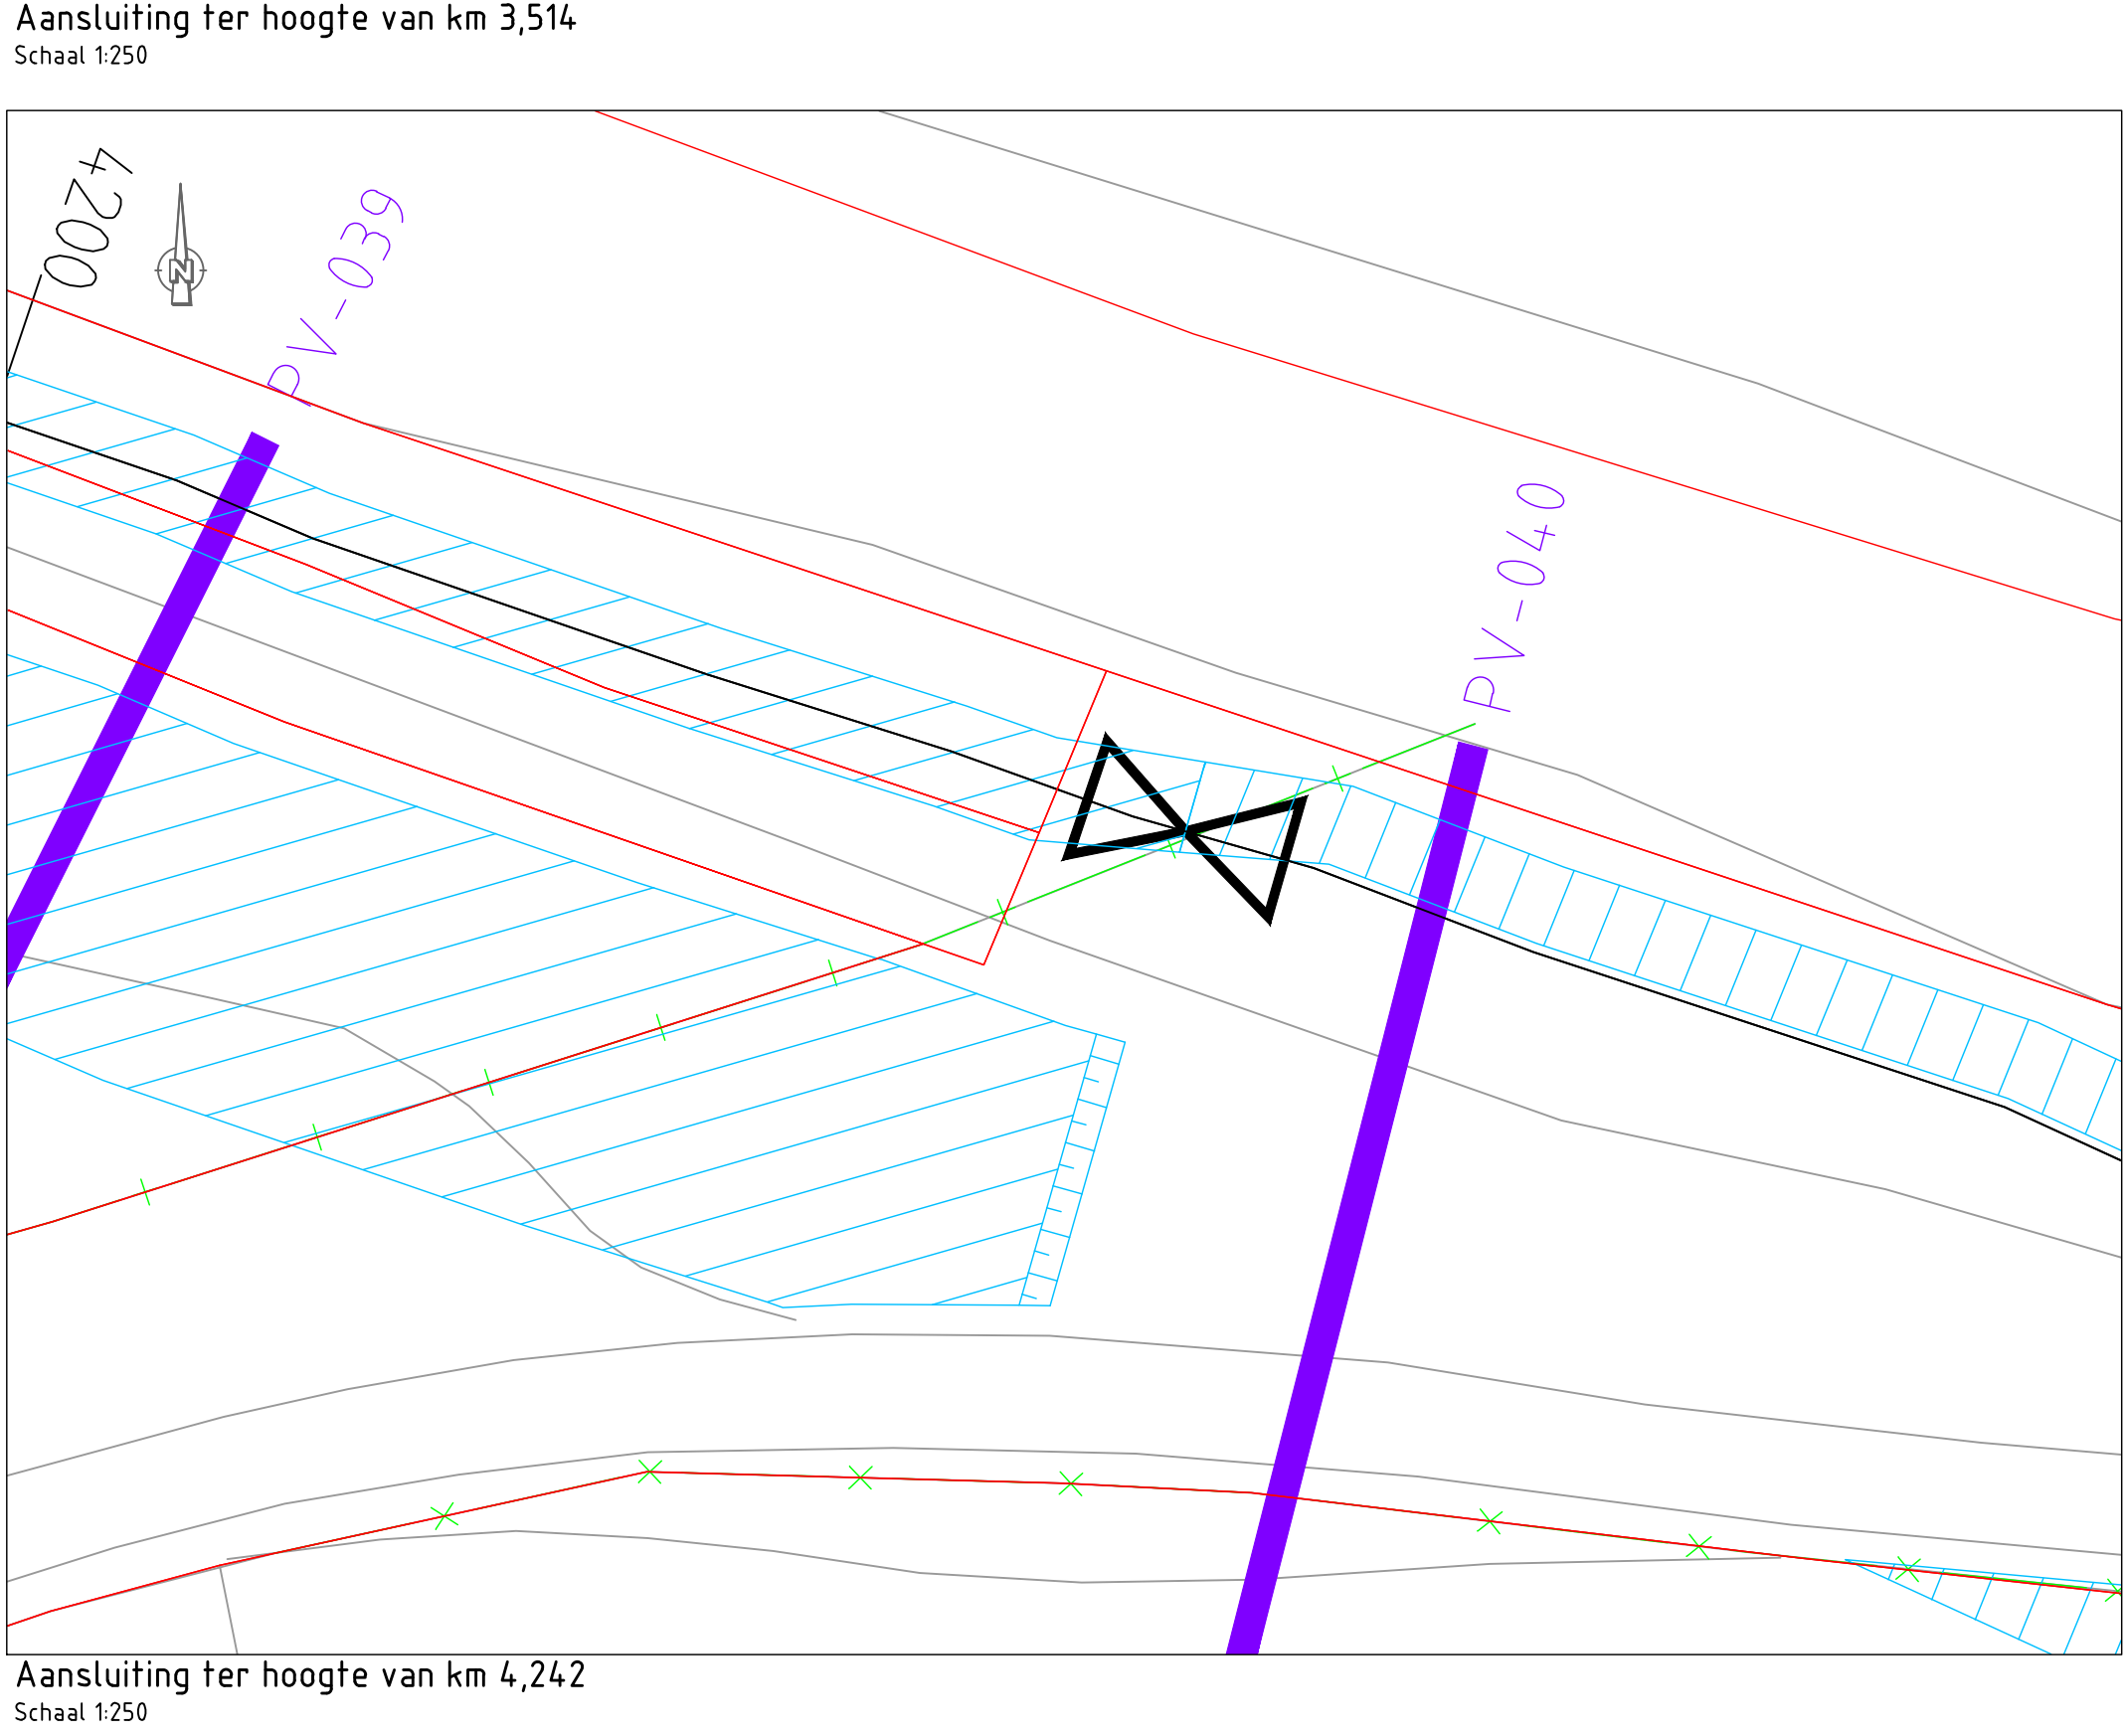
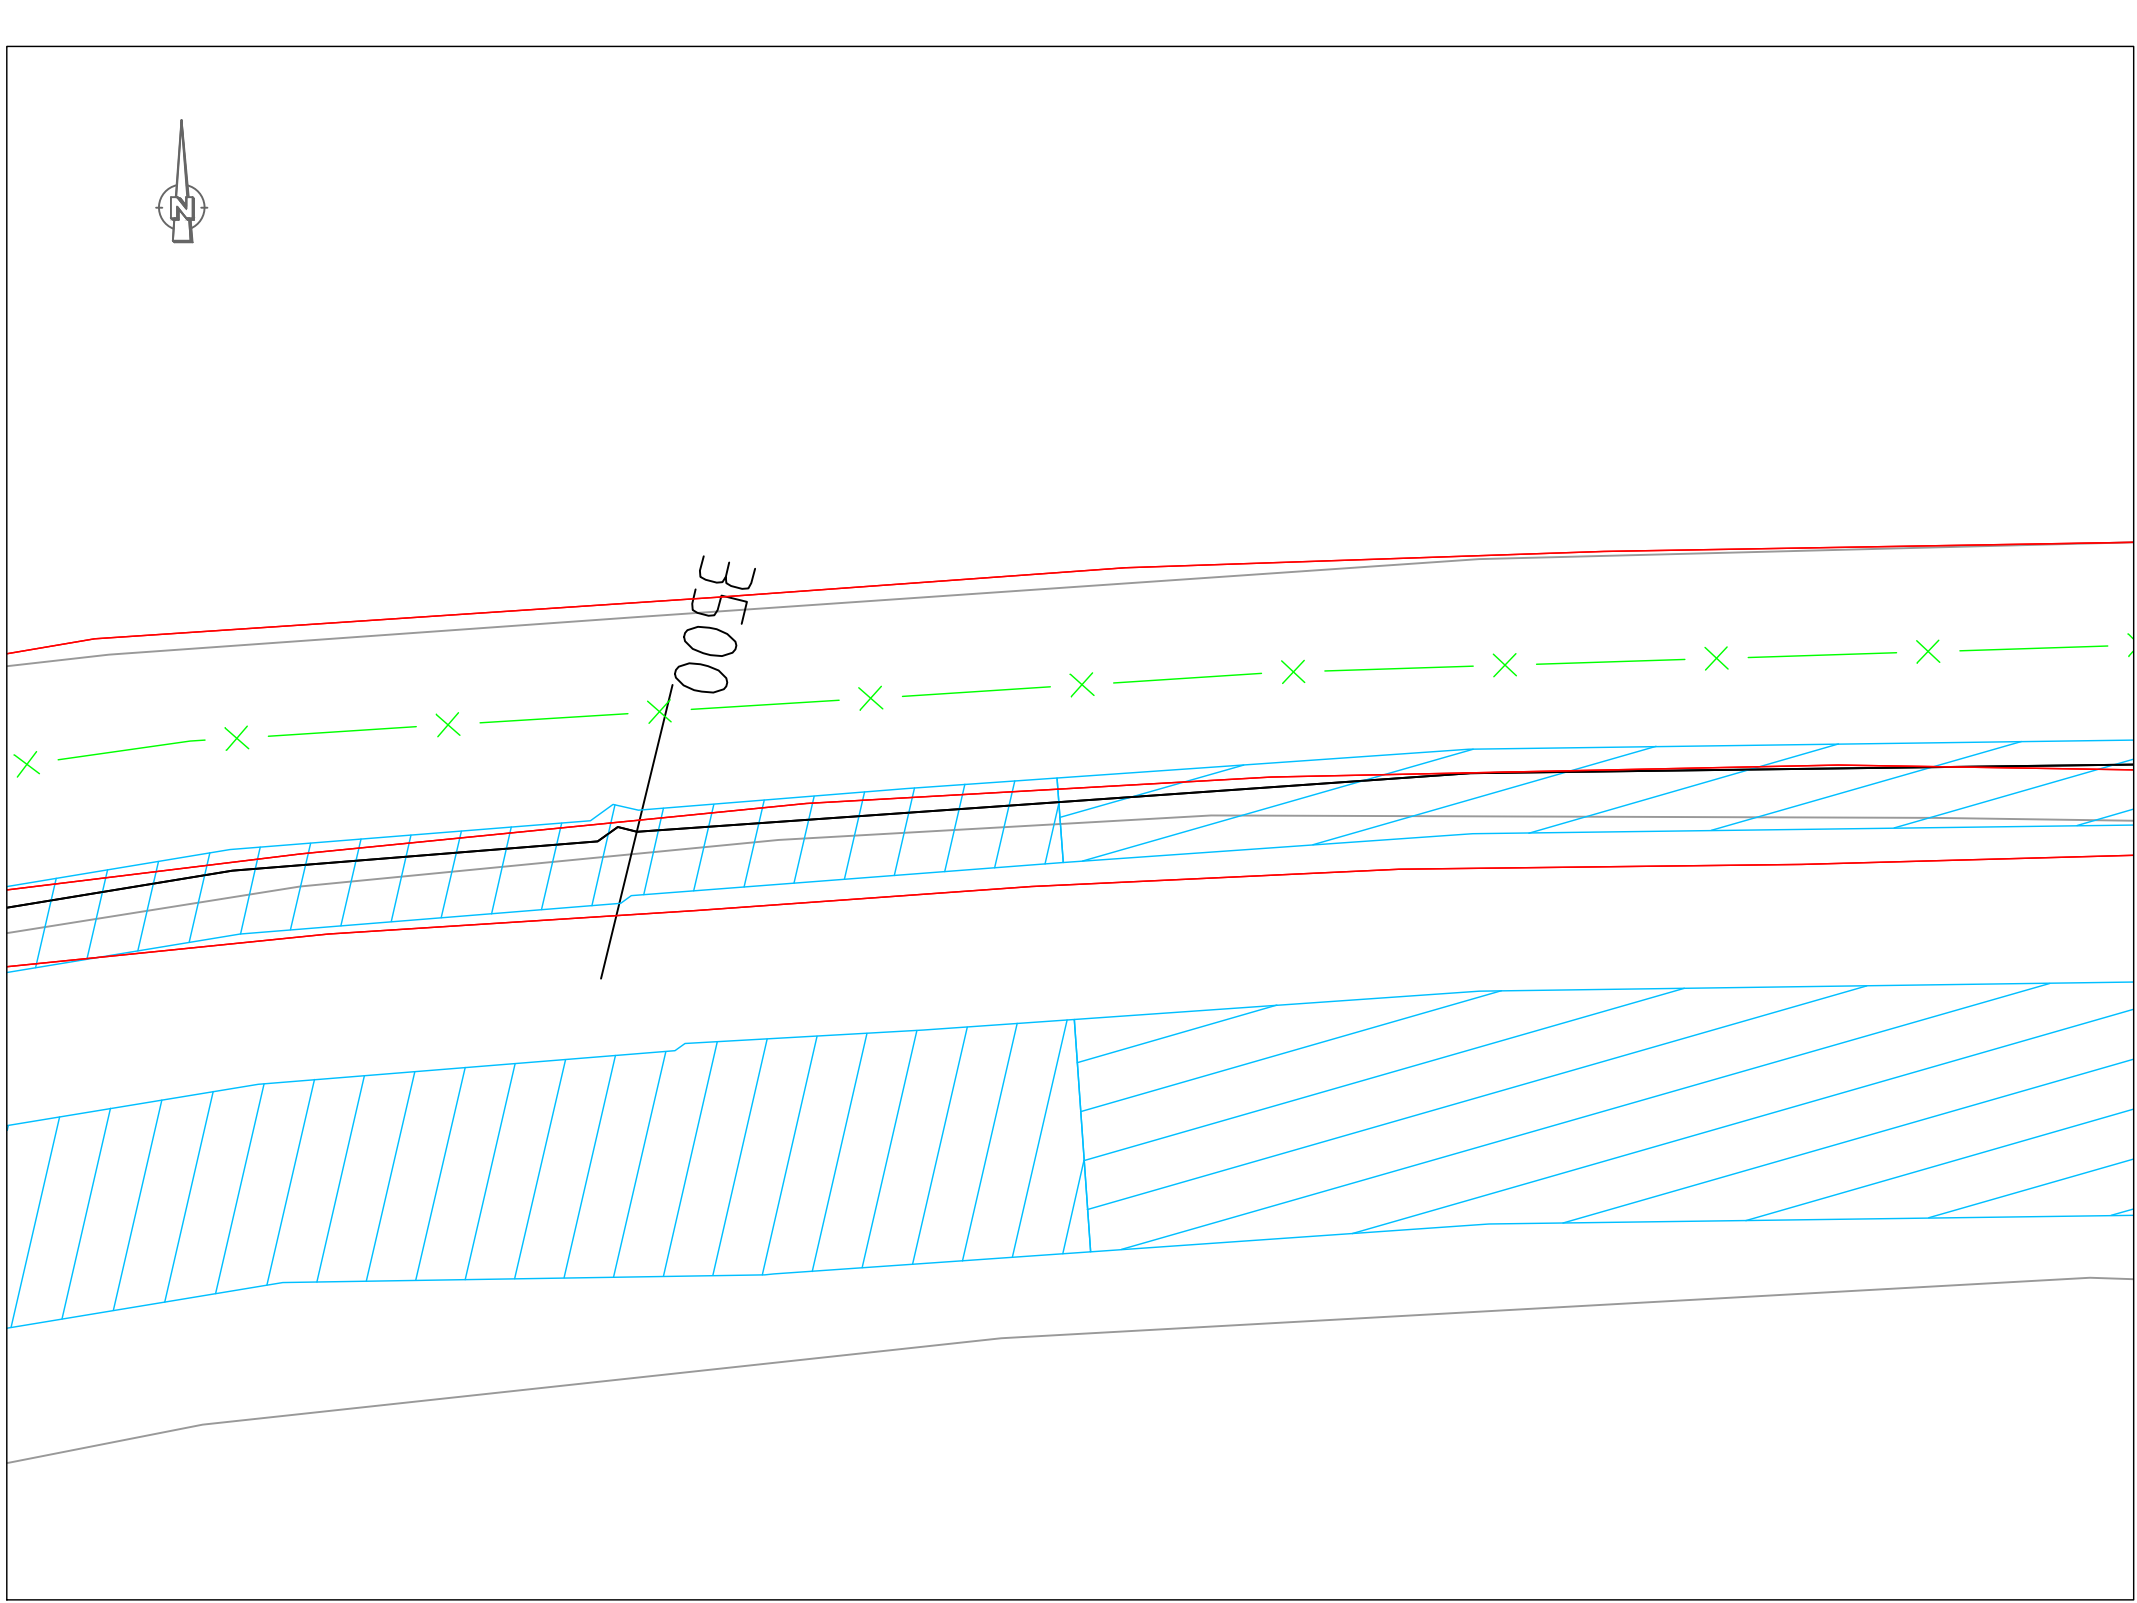
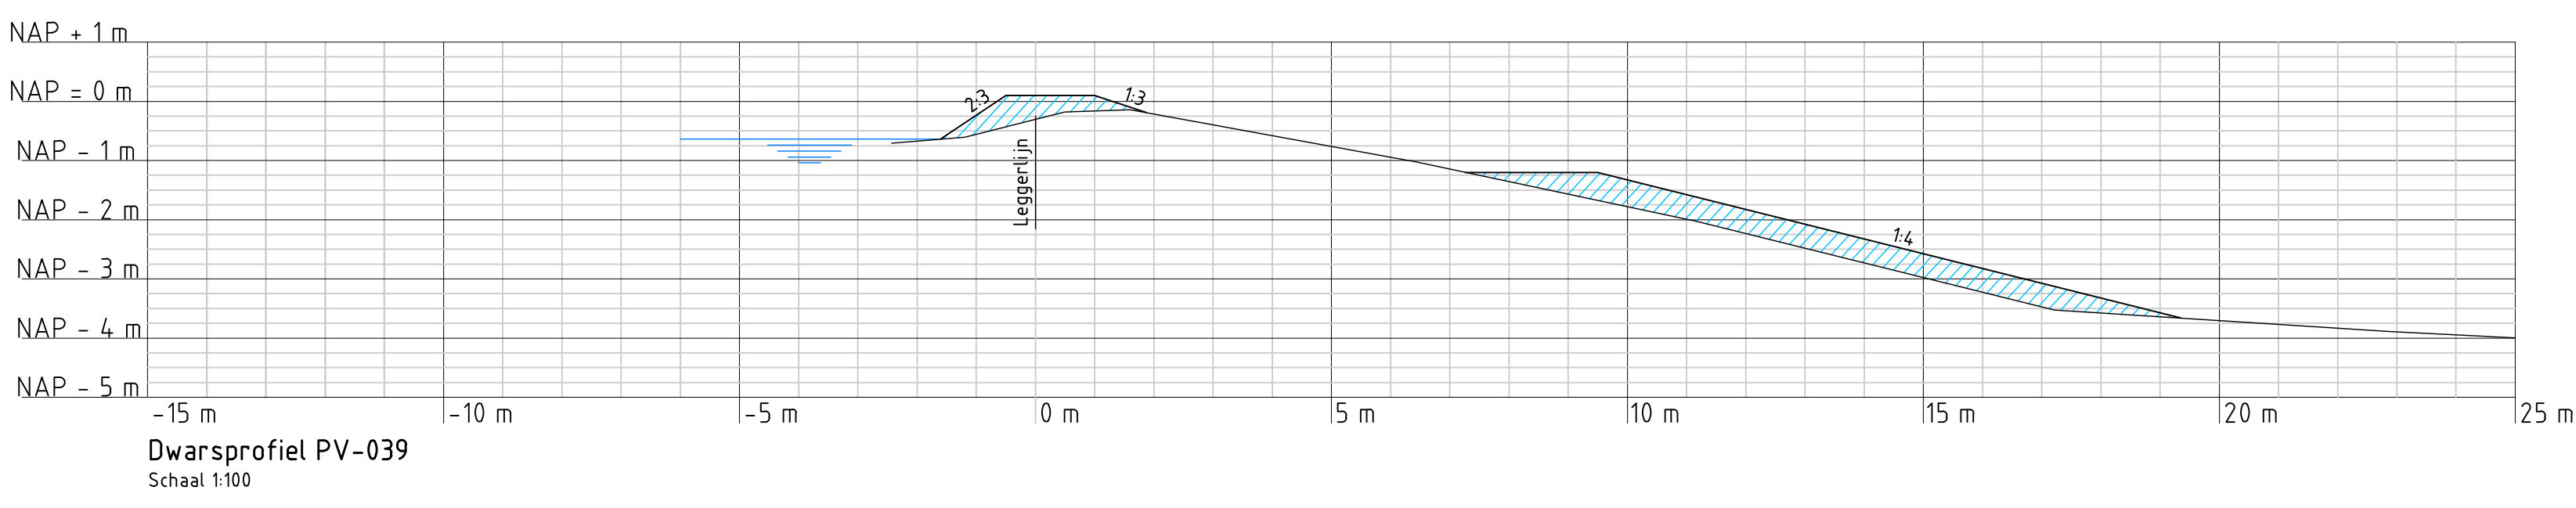
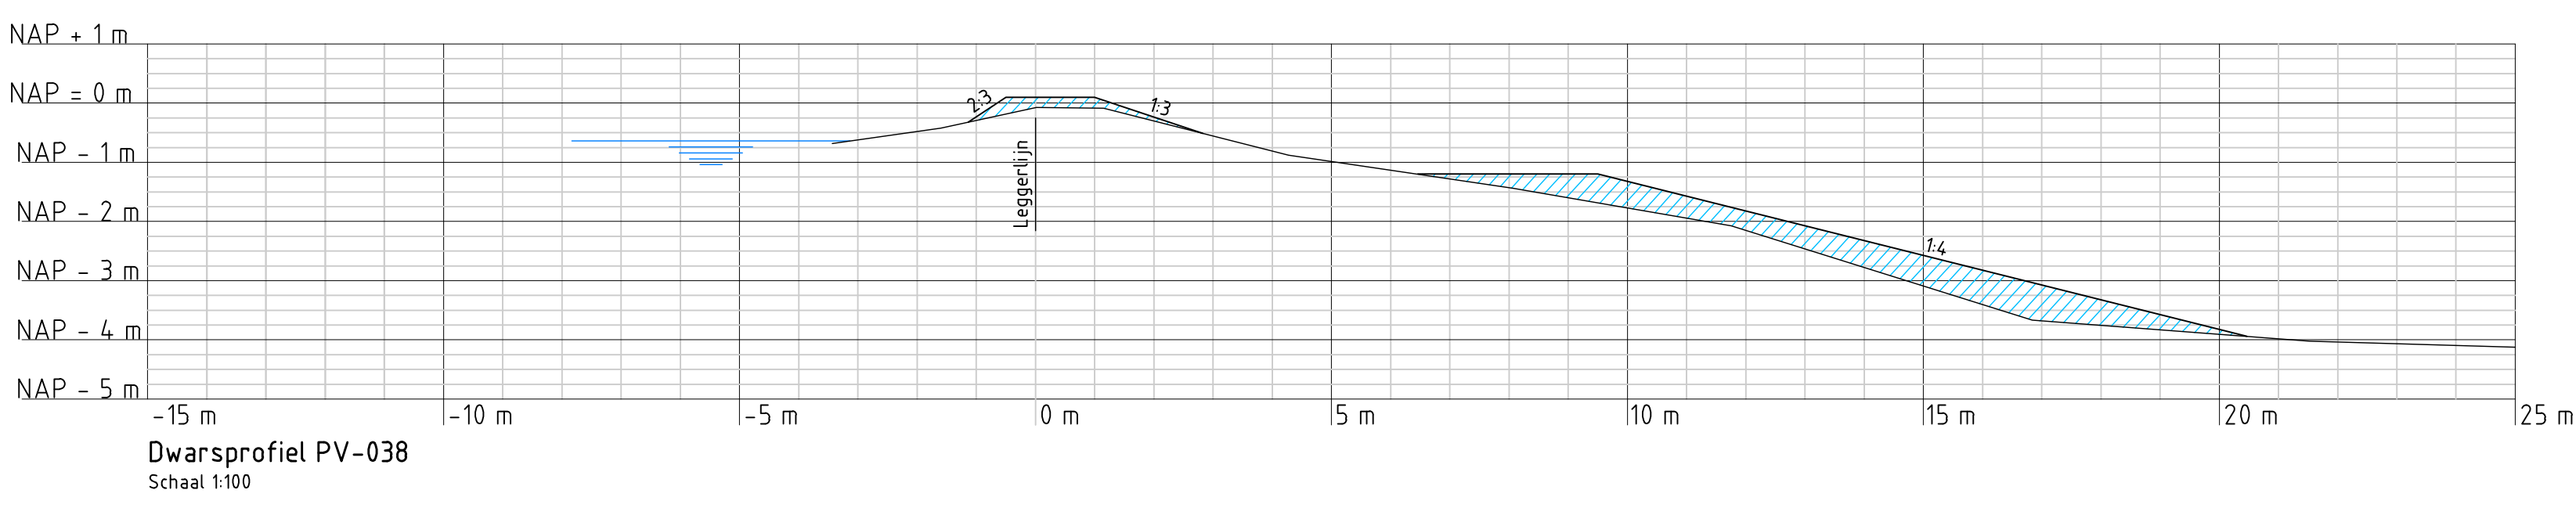
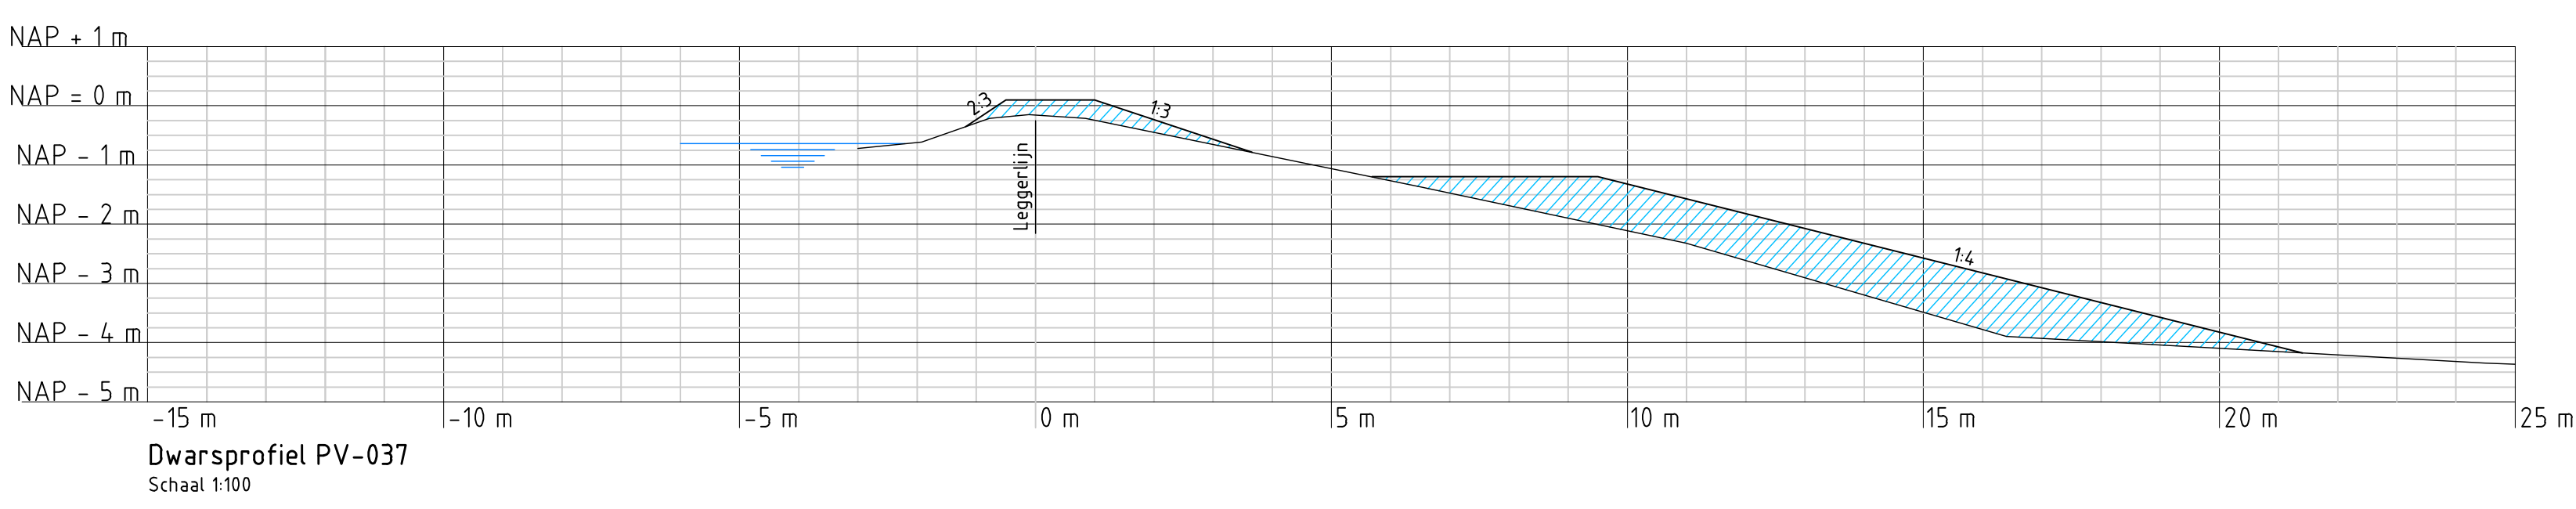
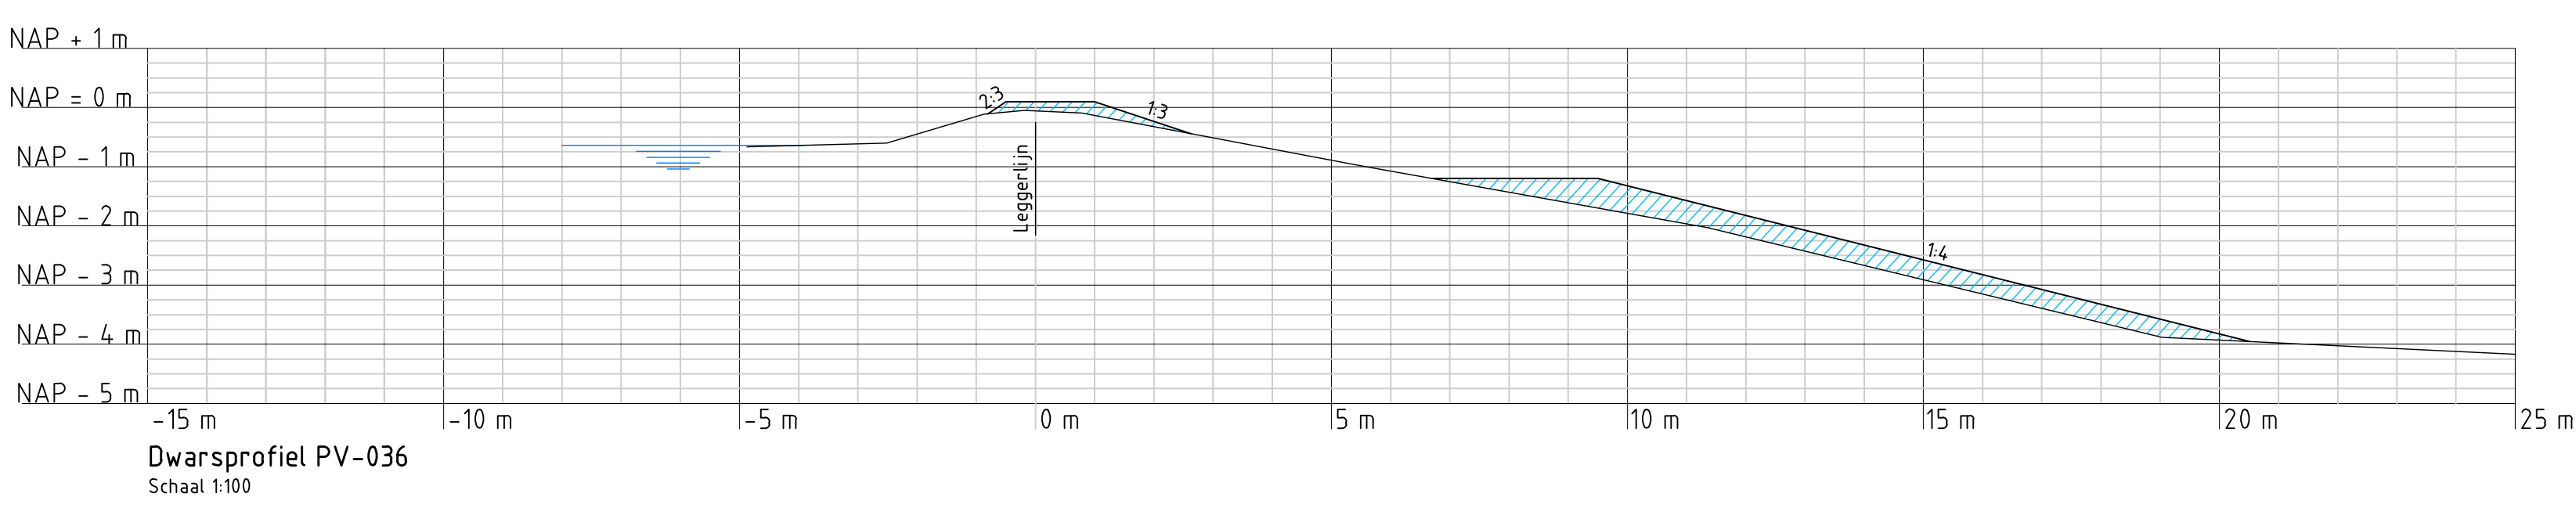
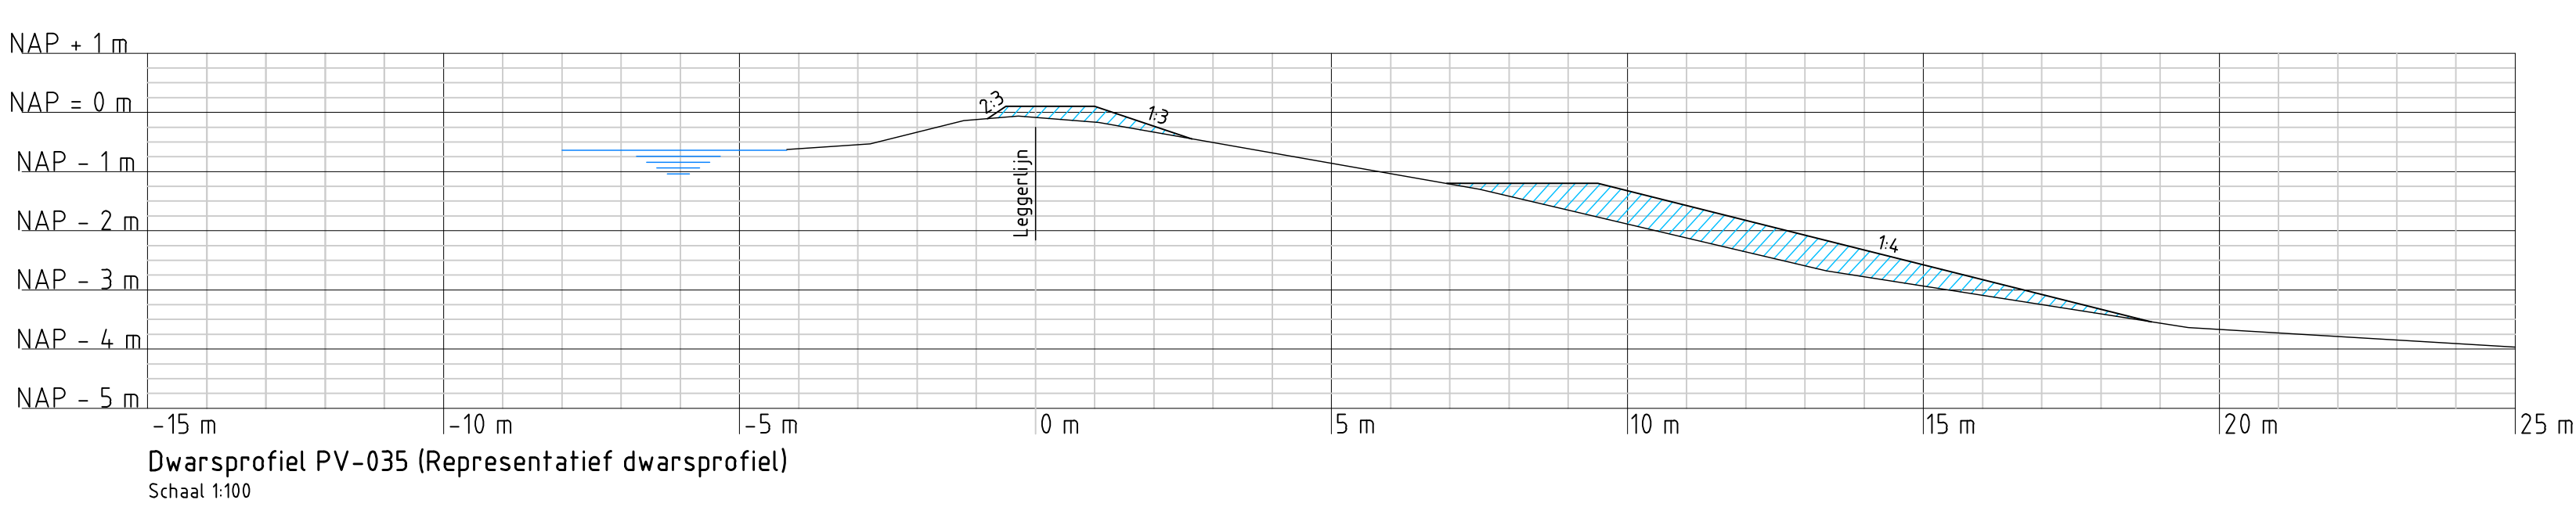
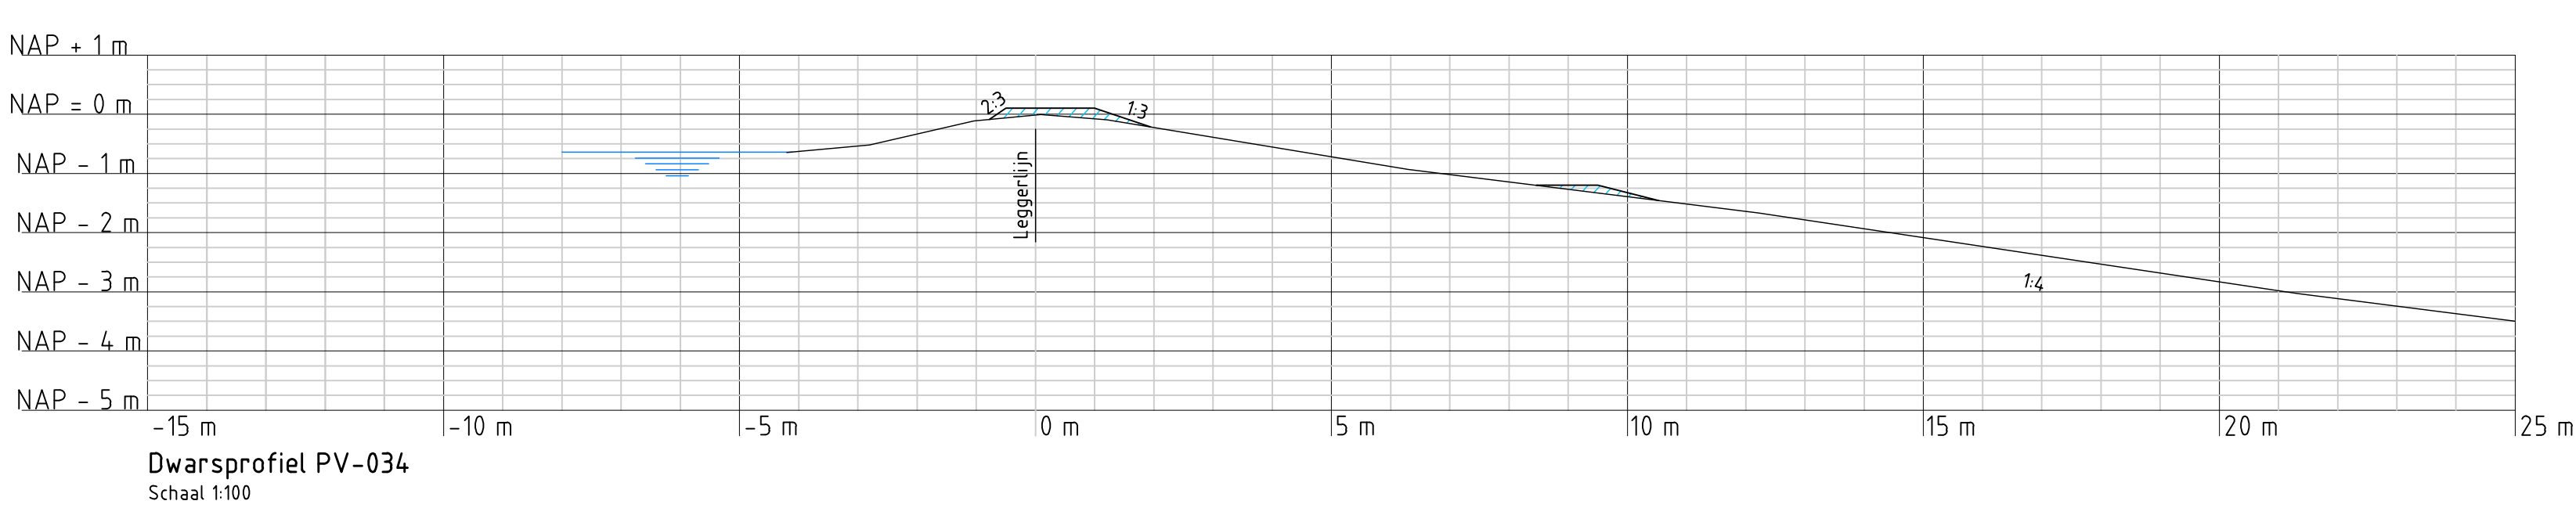
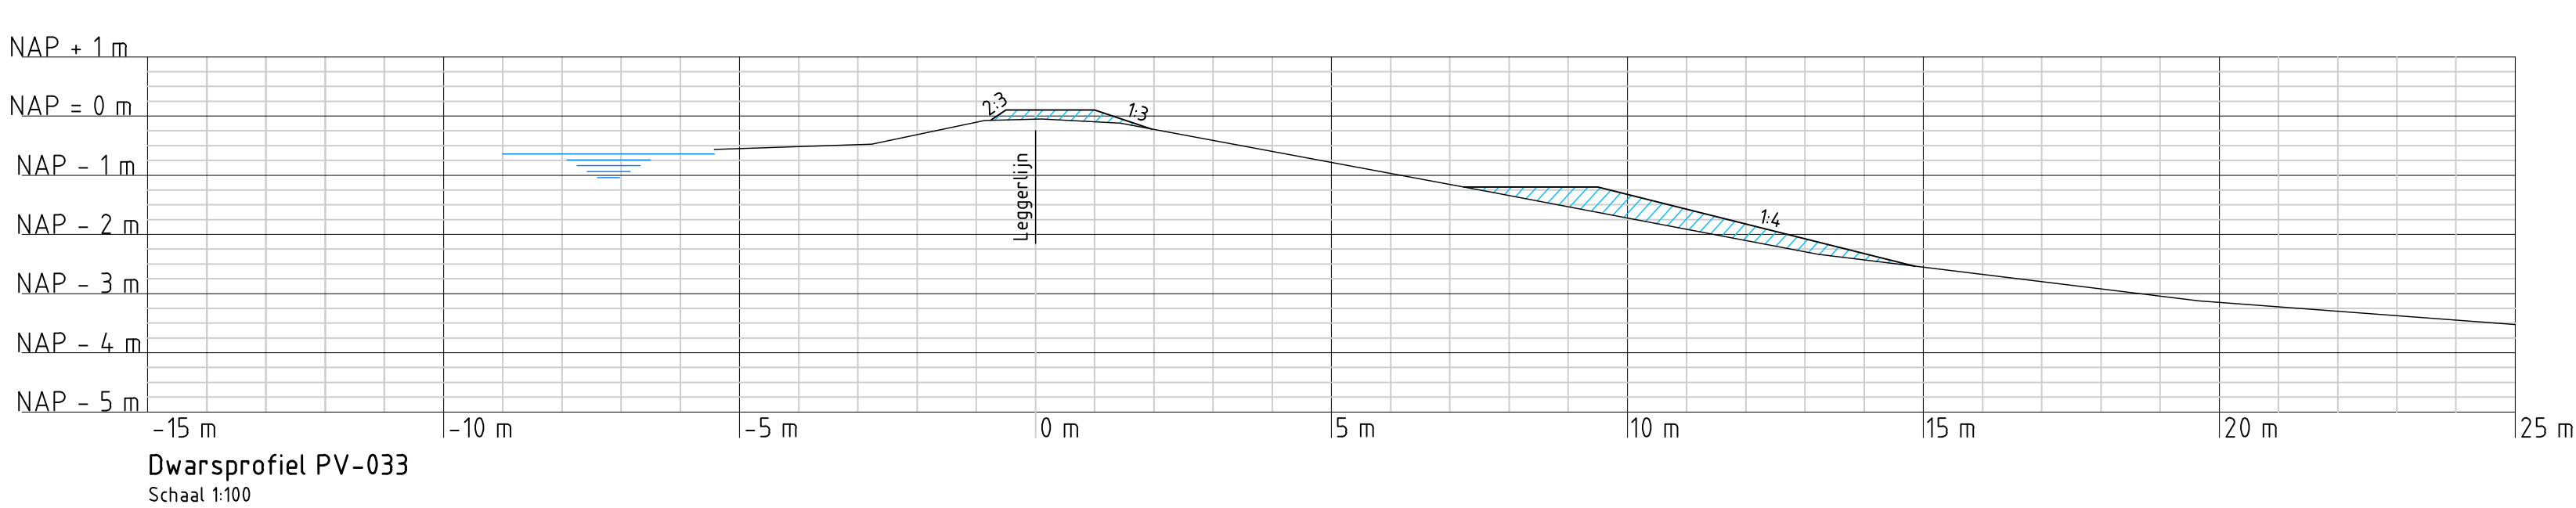
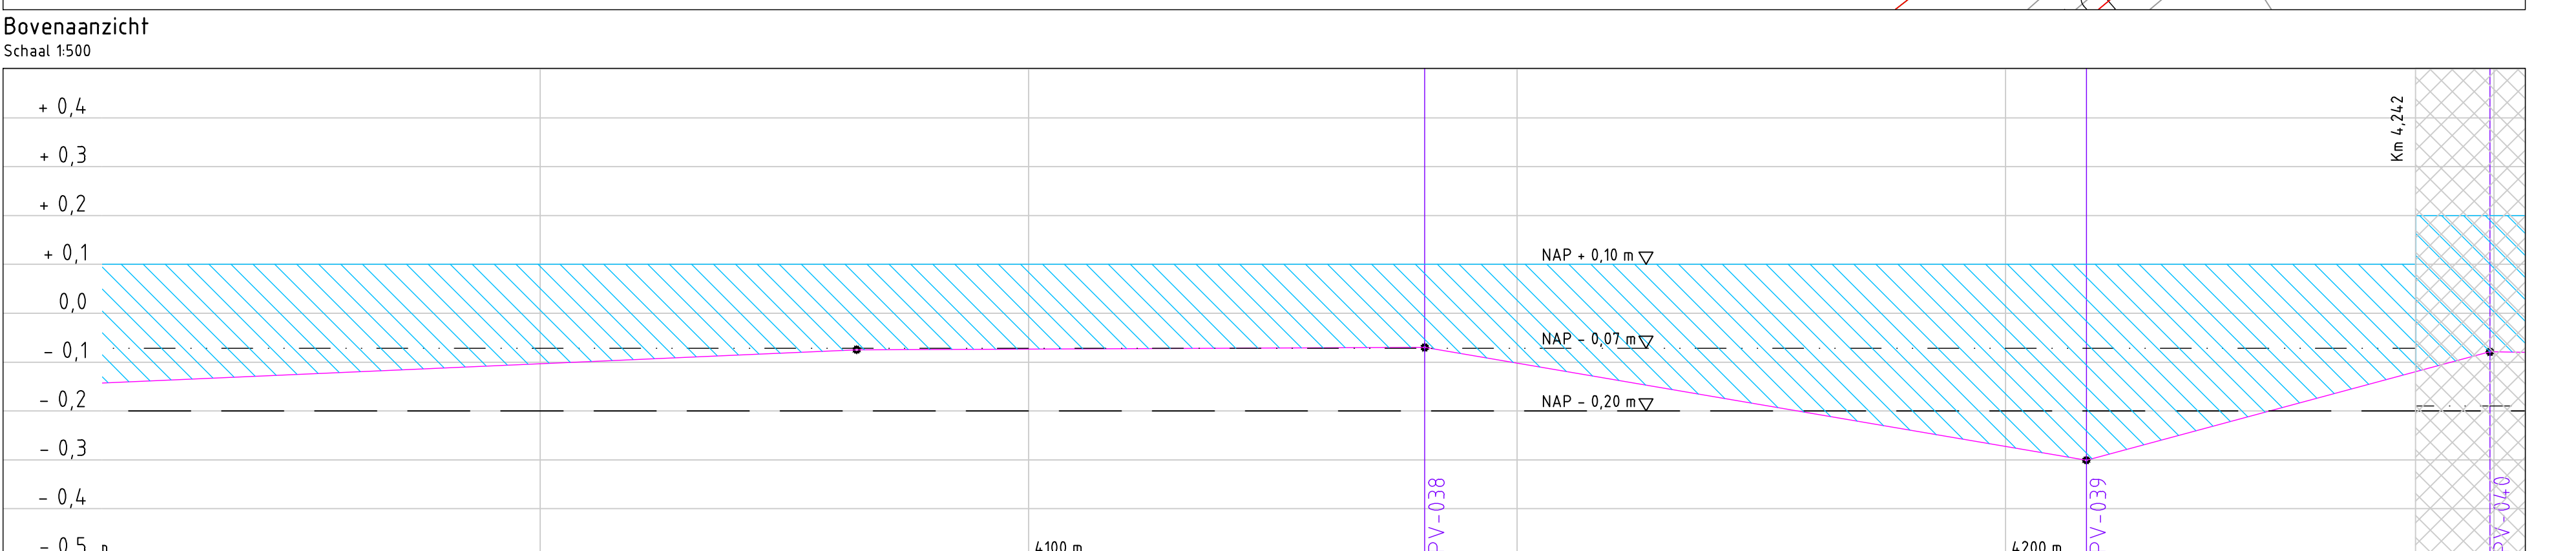
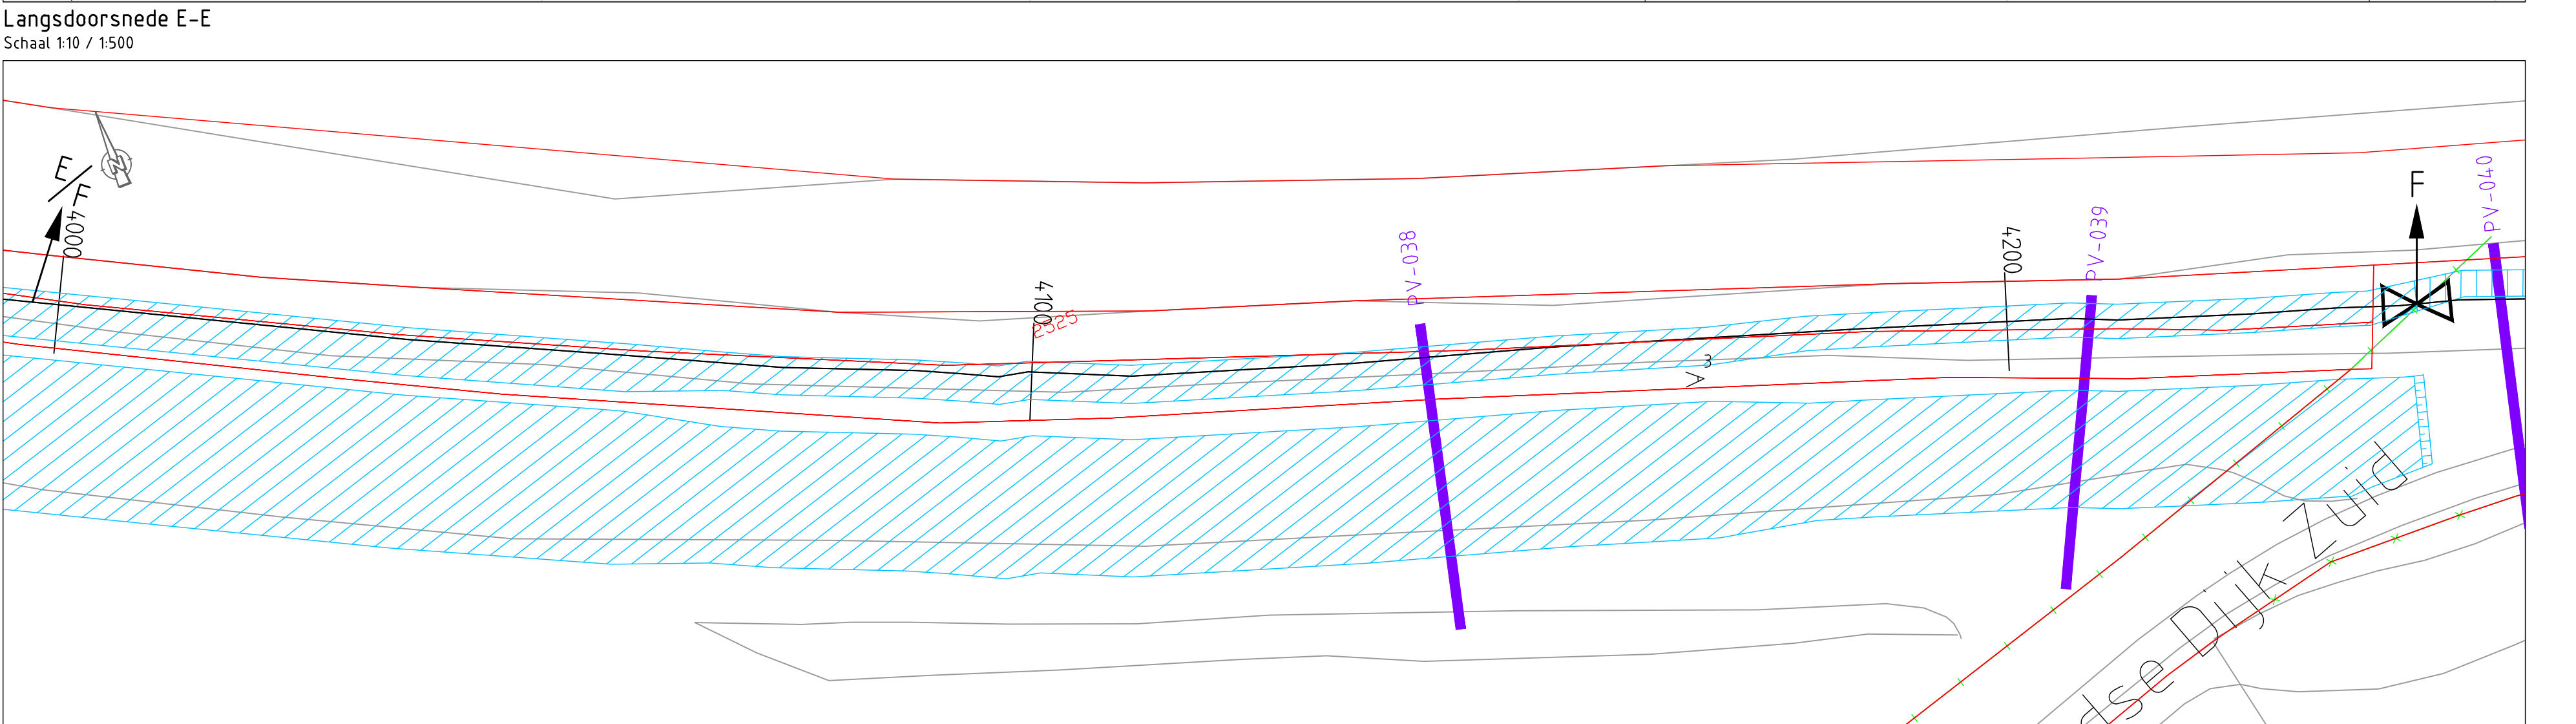
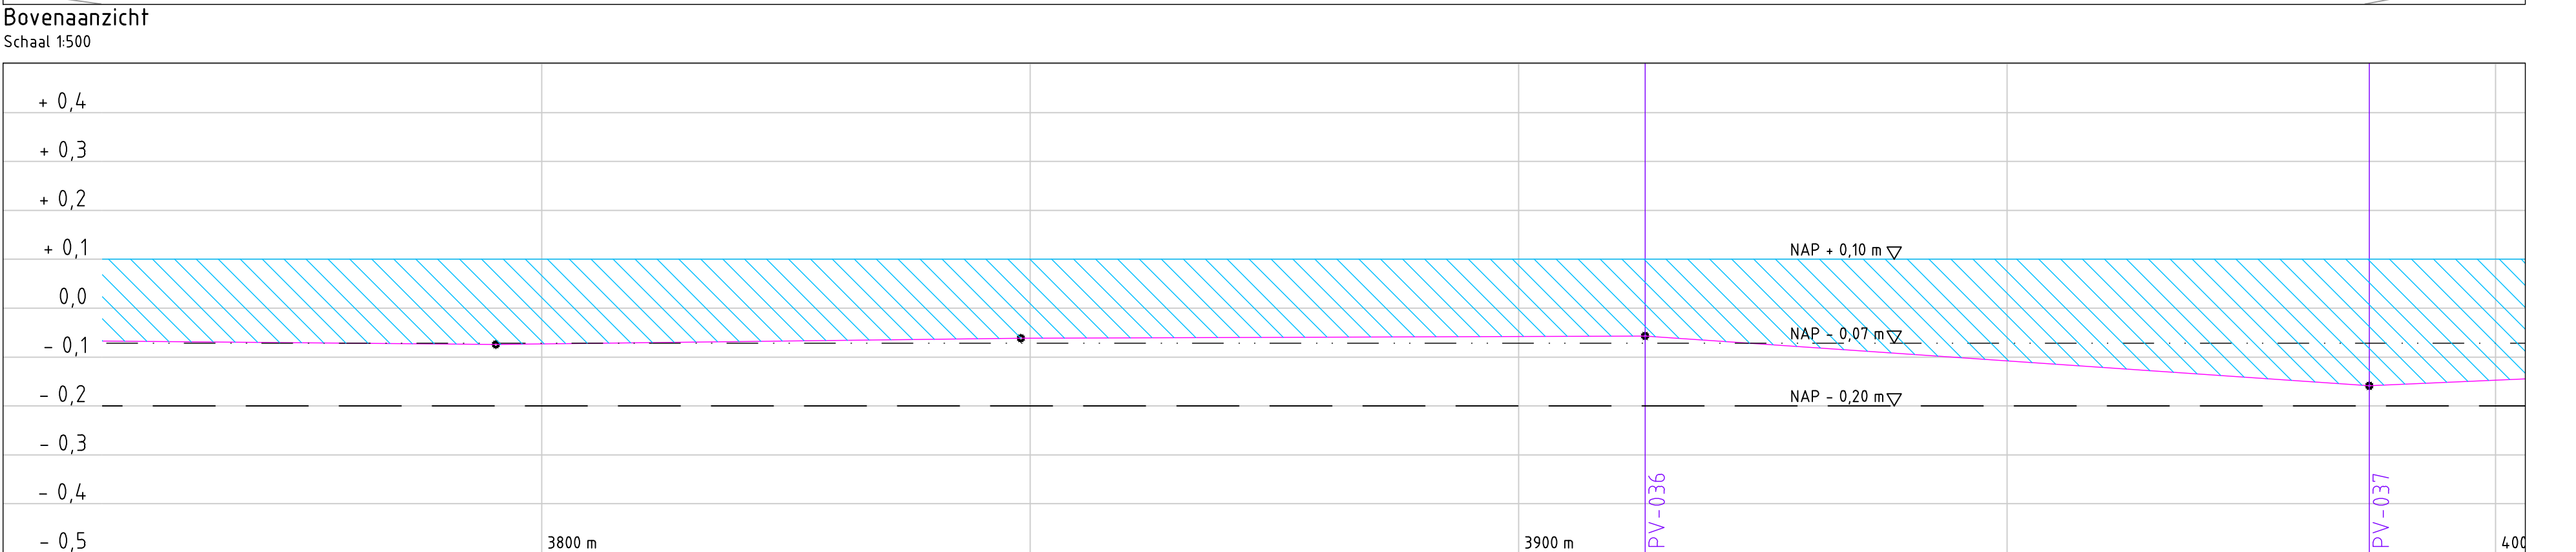
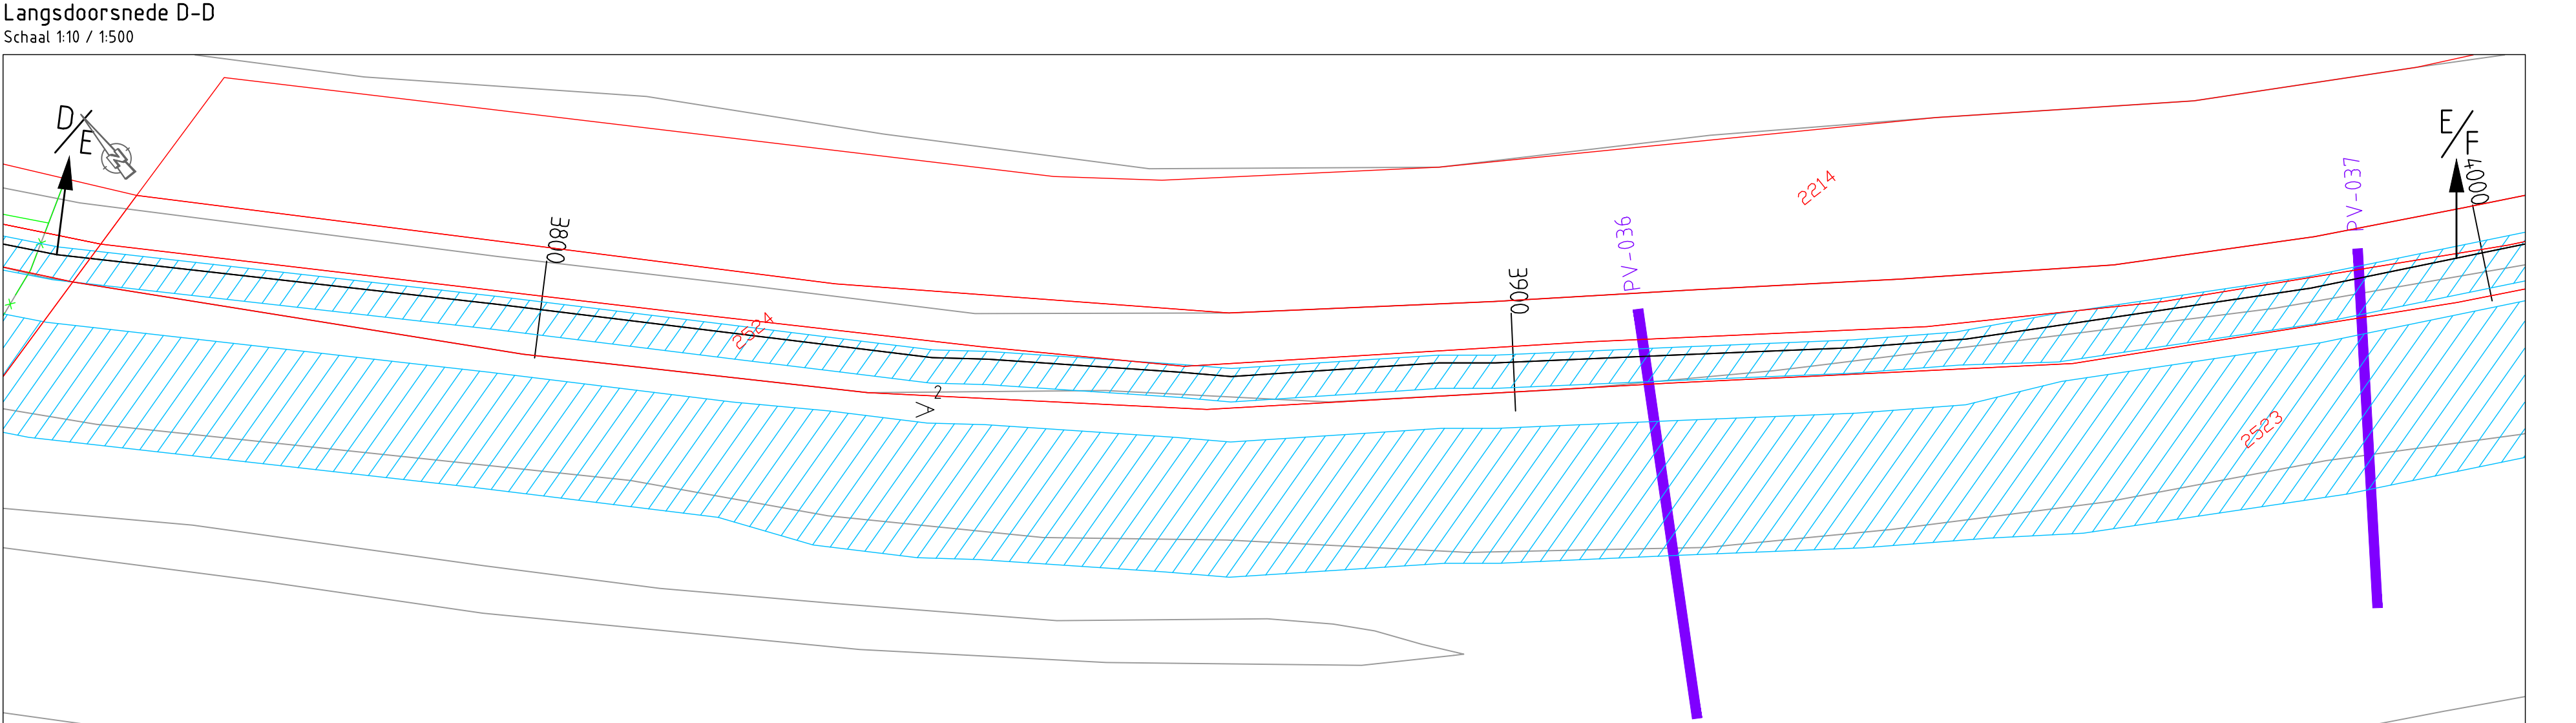
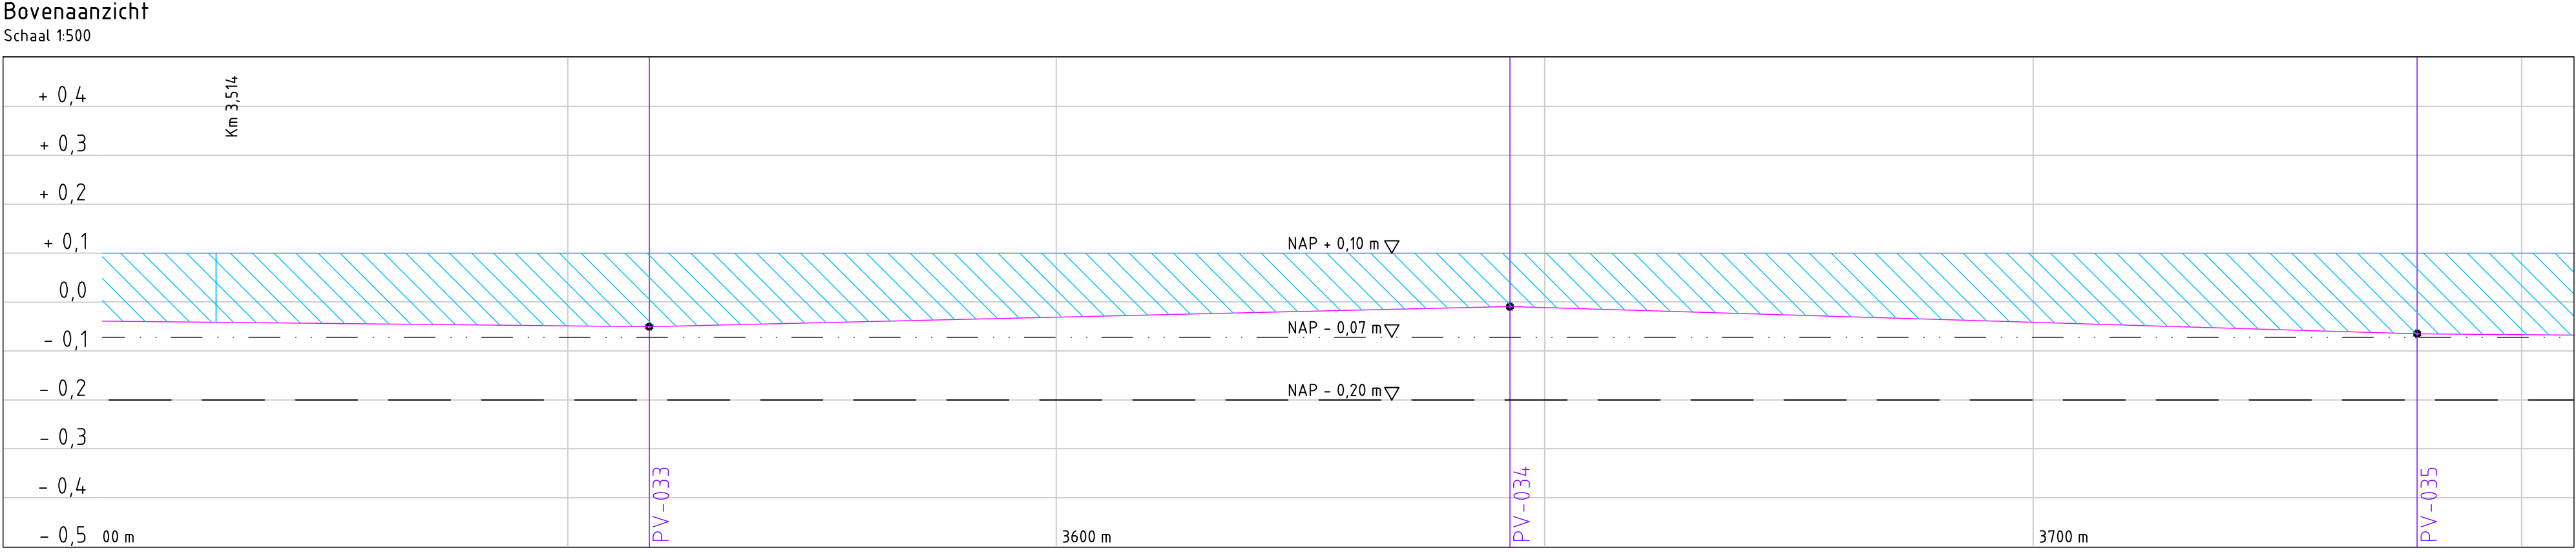


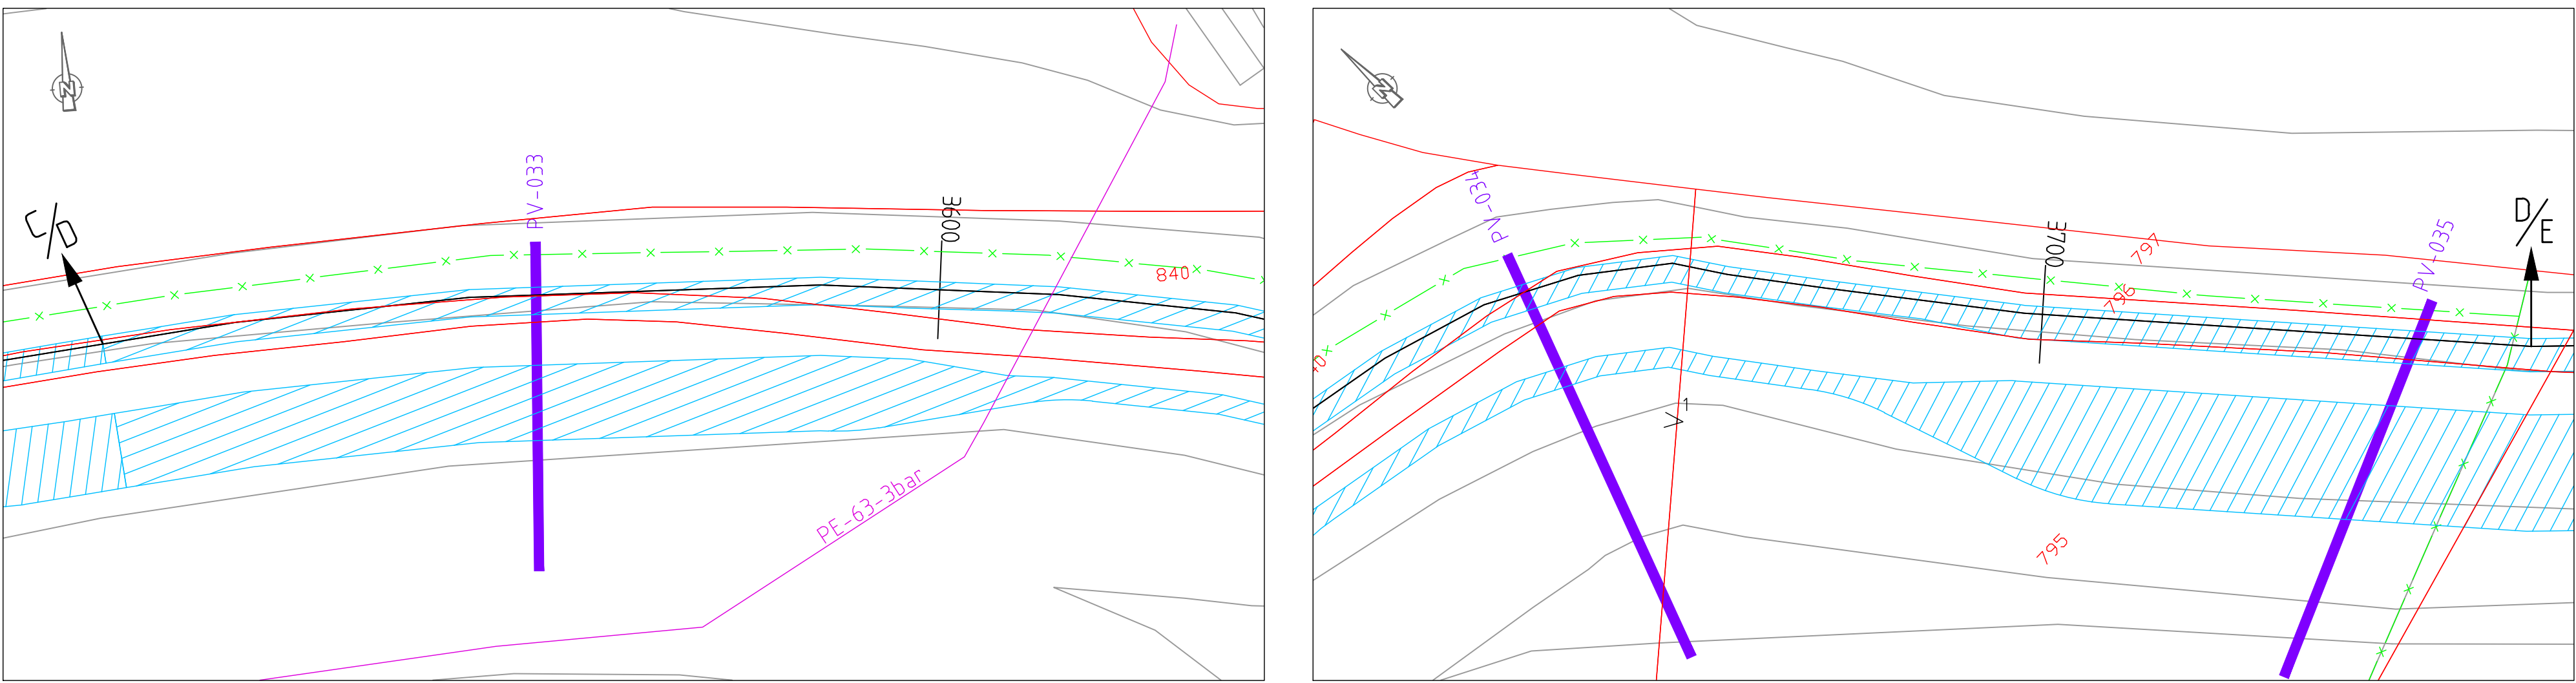

Fase 1	Klei categorie 1	Klei categorie 3
	422 m³	3226 m³

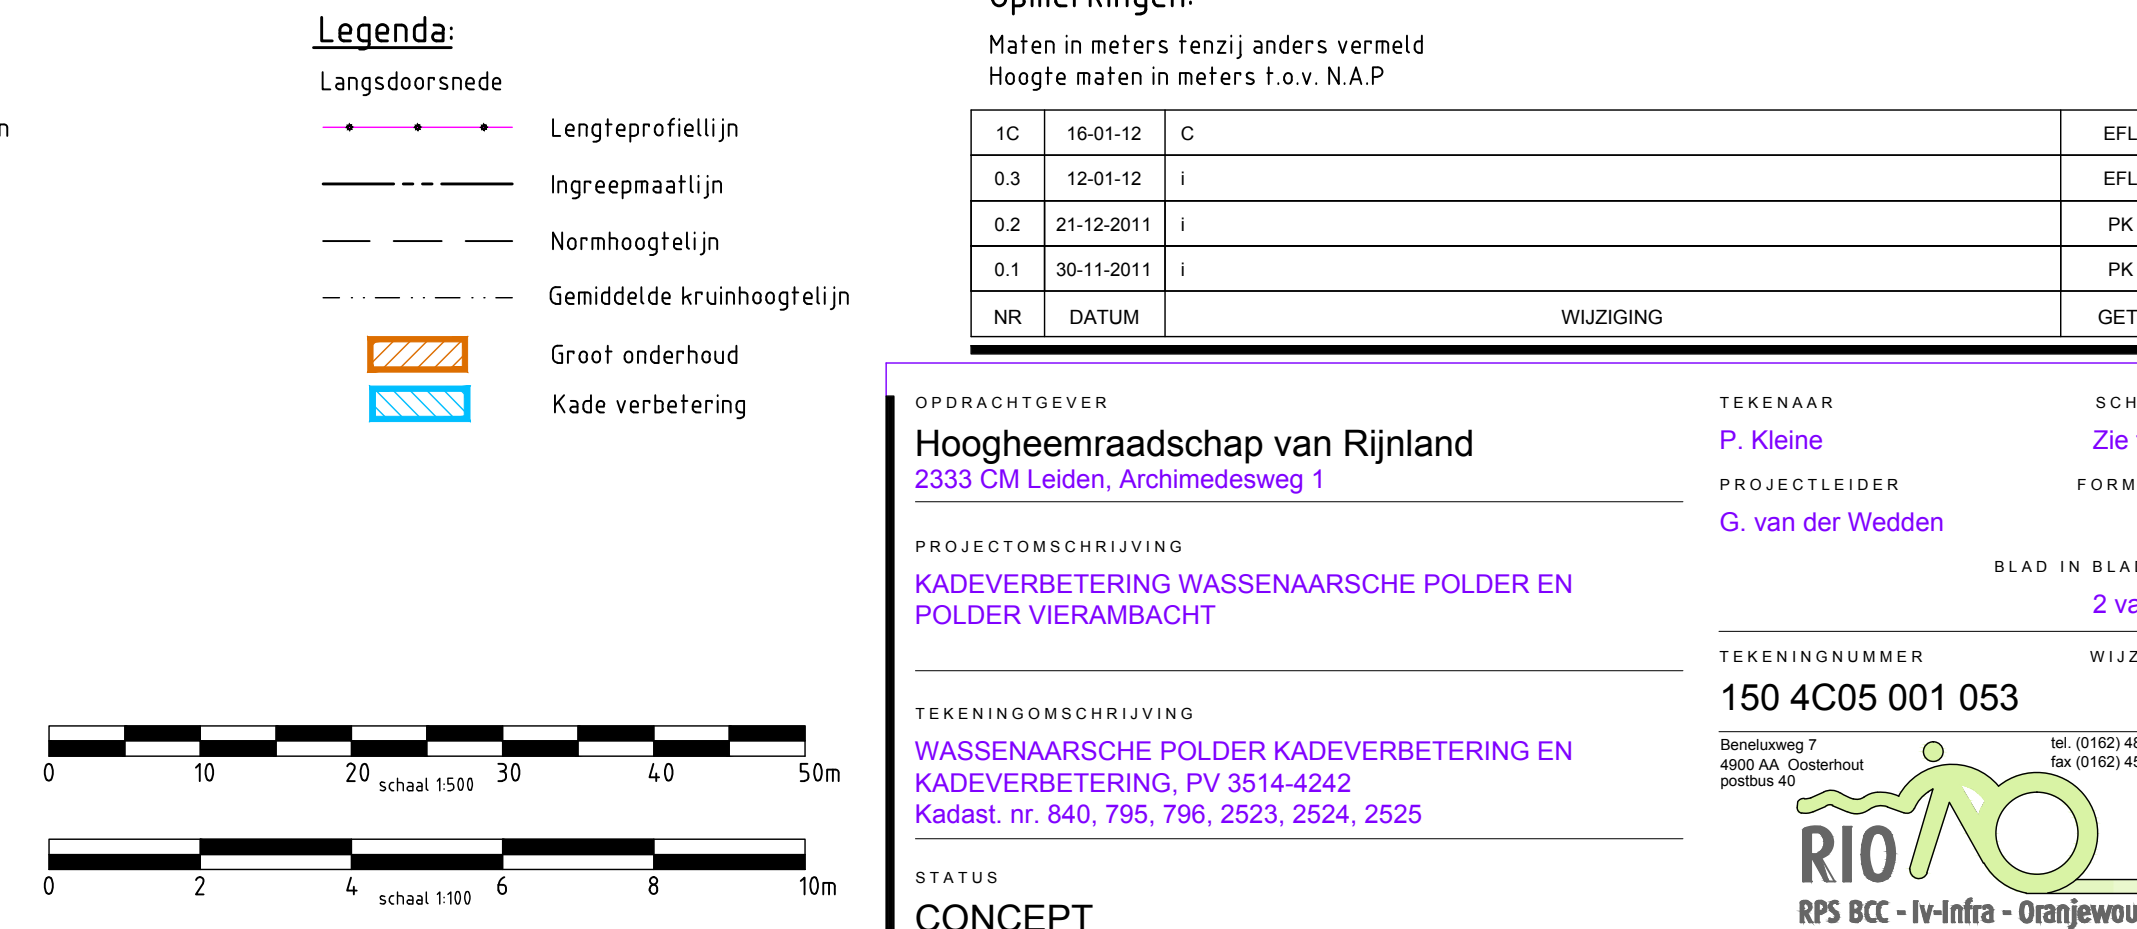

Overzicht polder

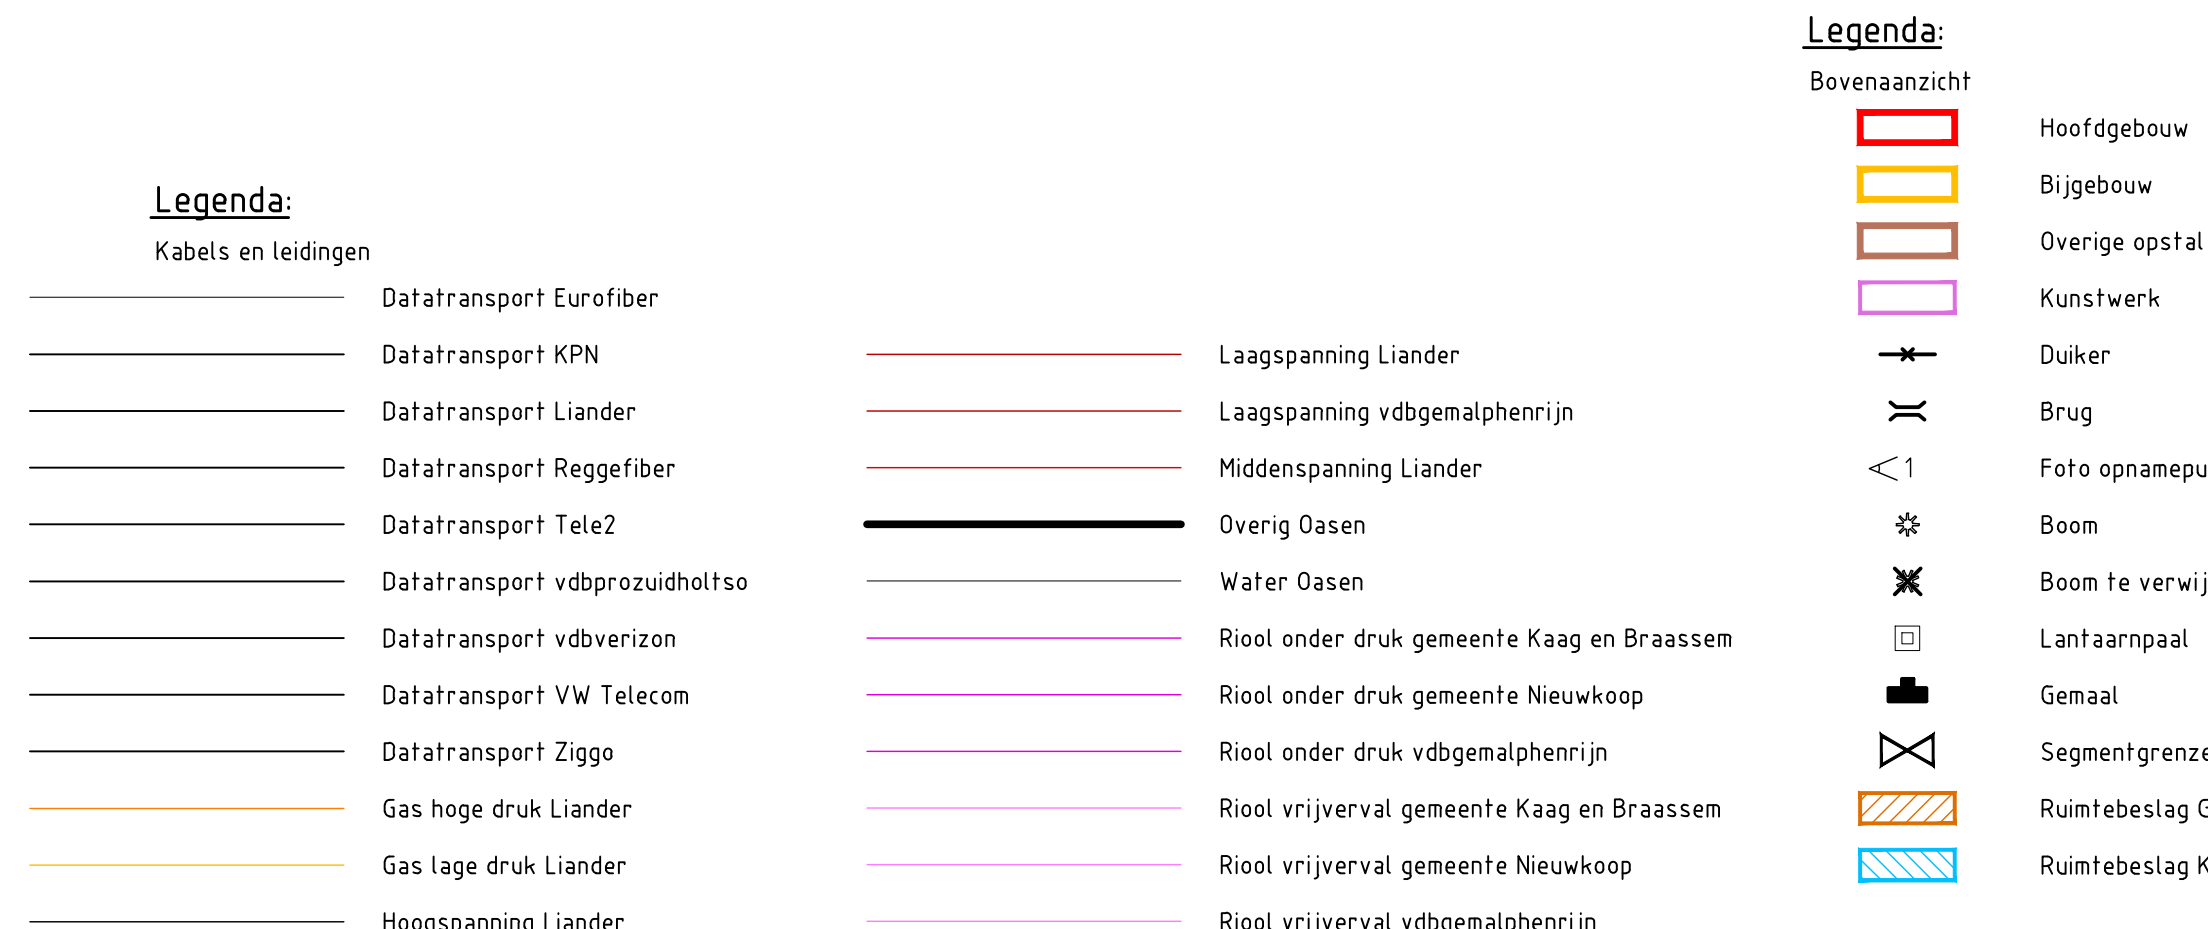

Opmerkingen:			
Maten in meters tenzij anders vermeld			
Hoogte maten in meters t.o.v. NAP			
10	16-01-12	C	EFL
03	12-01-12	I	EFL
02	21-12-2011	I	FW
01	30-11-2011	I	FW
NR			GET
VULZORG			
OPDRACHTGEVER			
Hoogheemraadschap van Rijnland			
2333 CM Leiden, Archimedesweg 1			
PROJECTOMSCHRIJVING			
KADEVERBETERING WASSENAARSCHE POLDER EN POLDER VIERAANBACHT			
TEKENINGOMSCHRIJVING			
WASSENAARSCHE POLDER KADEVERBETERING EN KADEVERBETERING PV 3514-4242			
Kadastraal nr. 540, 750, 750, 2523, 2524, 2525			
STATUS			
CONCEPT			
TEKENAAR			
P. Kleine			
PROJECTLEIDER			
G. van der Wedden			
TEKENINGNUMMER			
150 4C05 001 053			
SCHAAK			
Zie tek.			
FORMAAT			
A0			
BLAD IN BLADEN			
2 van 2			
RPS BCC - h-infra - Oranjerwoud			