

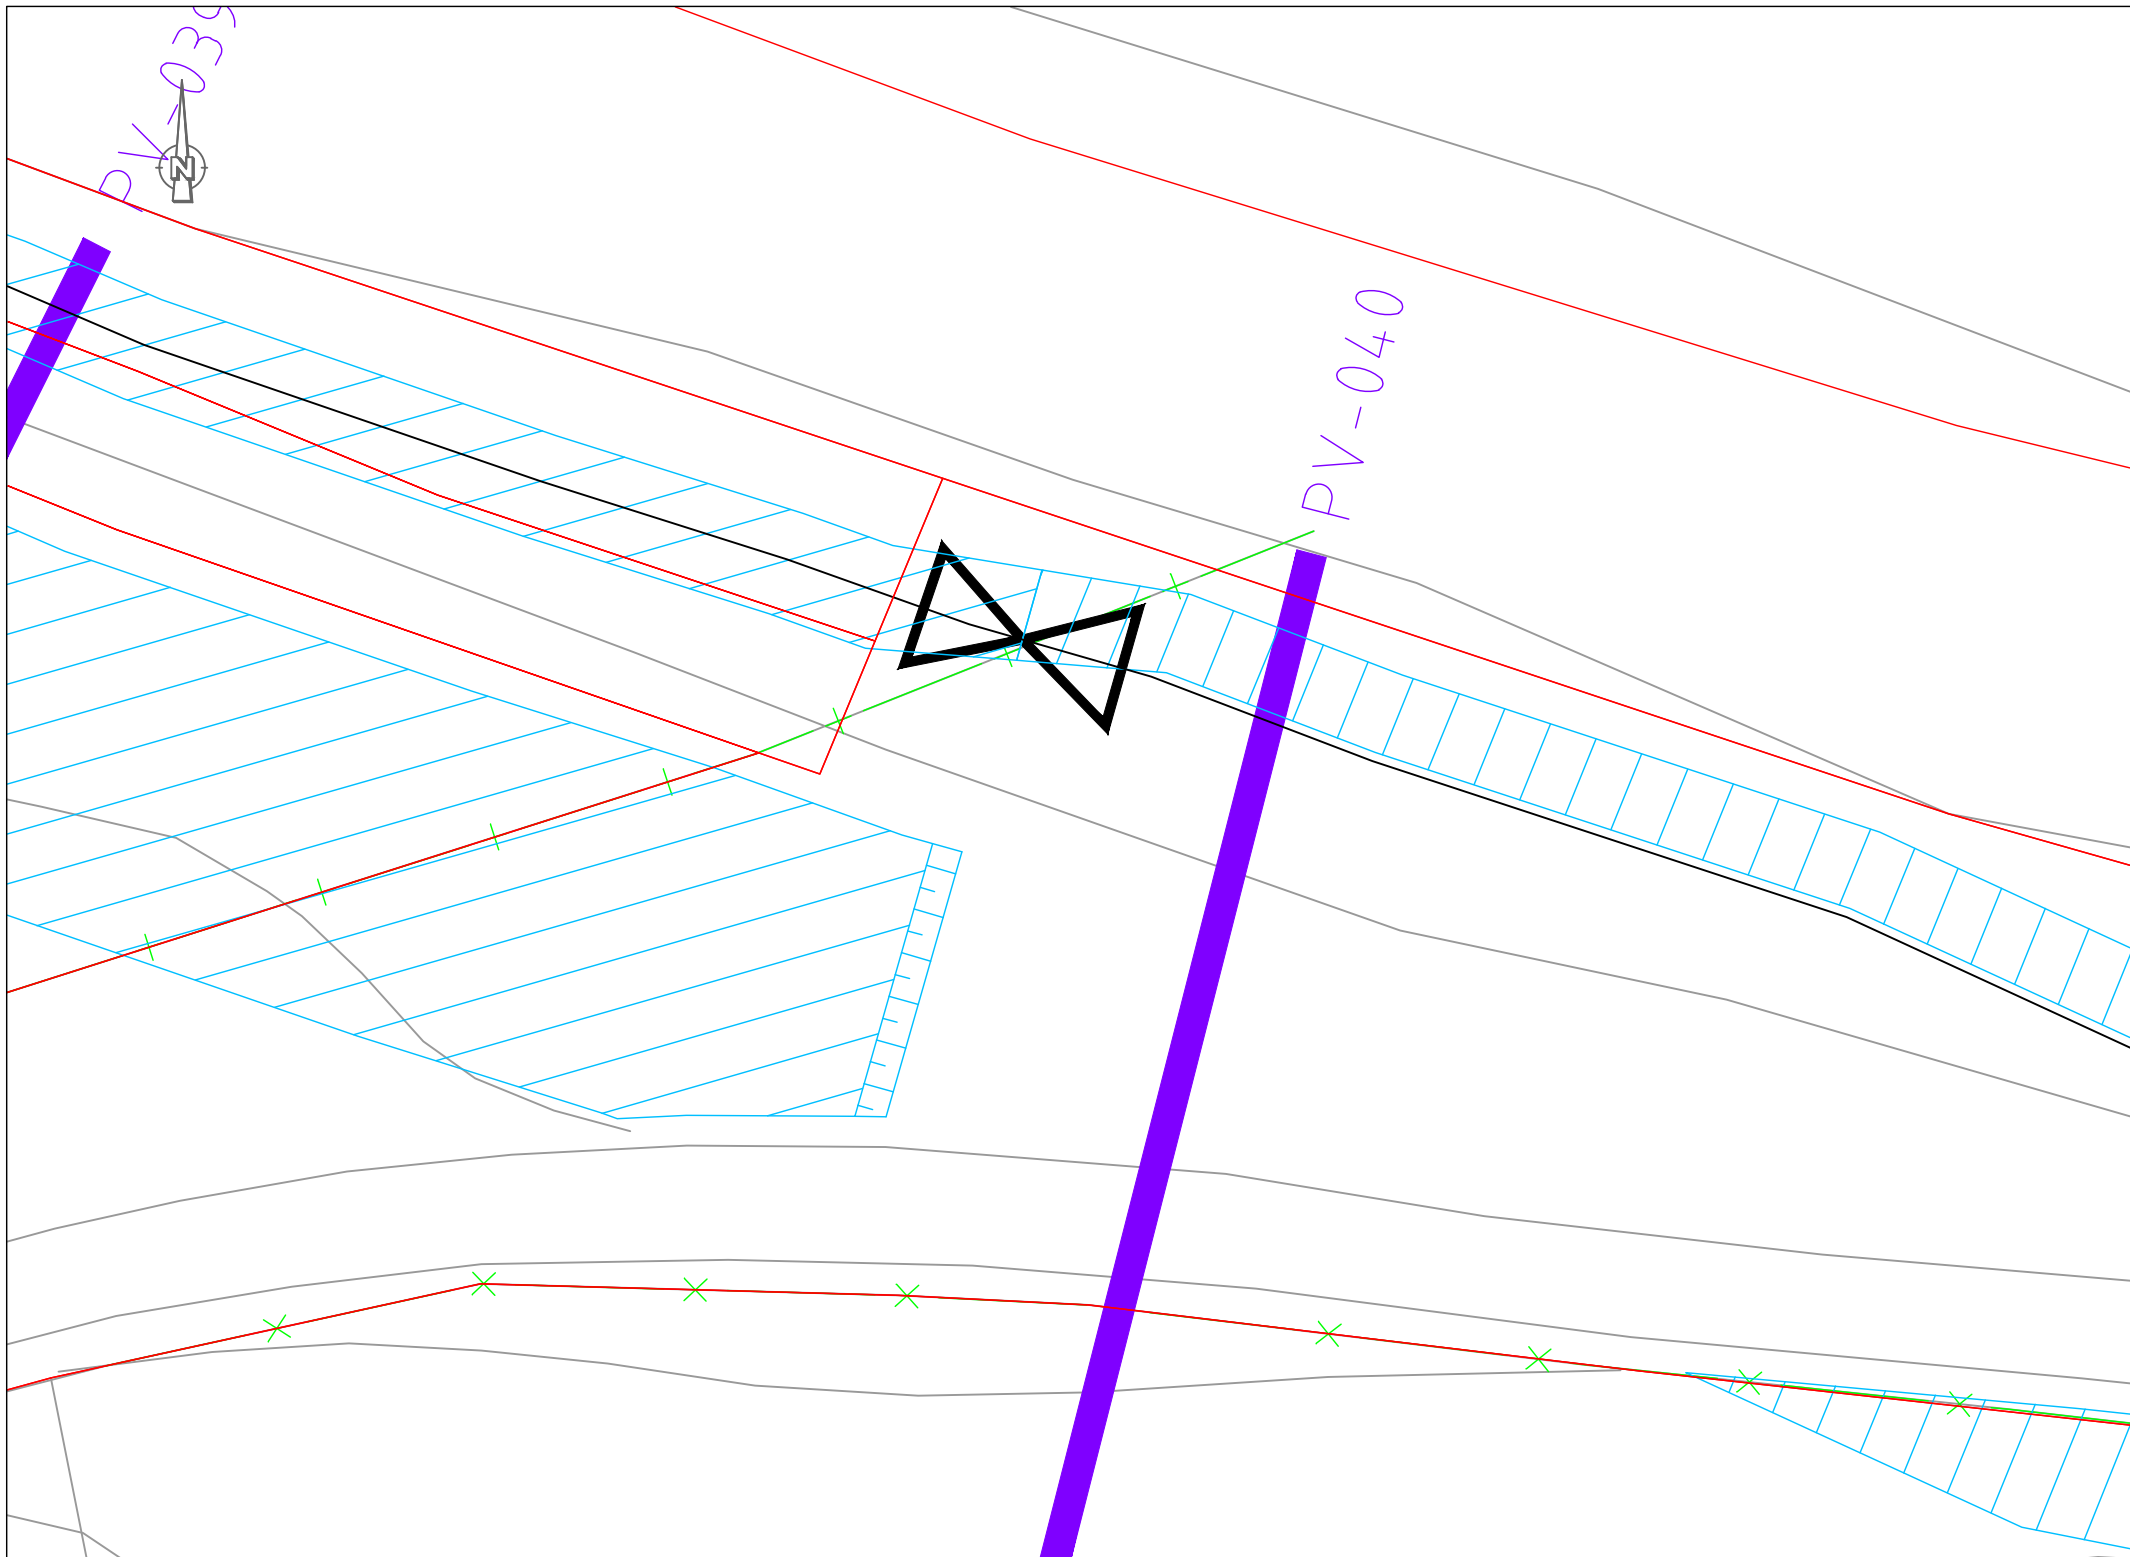
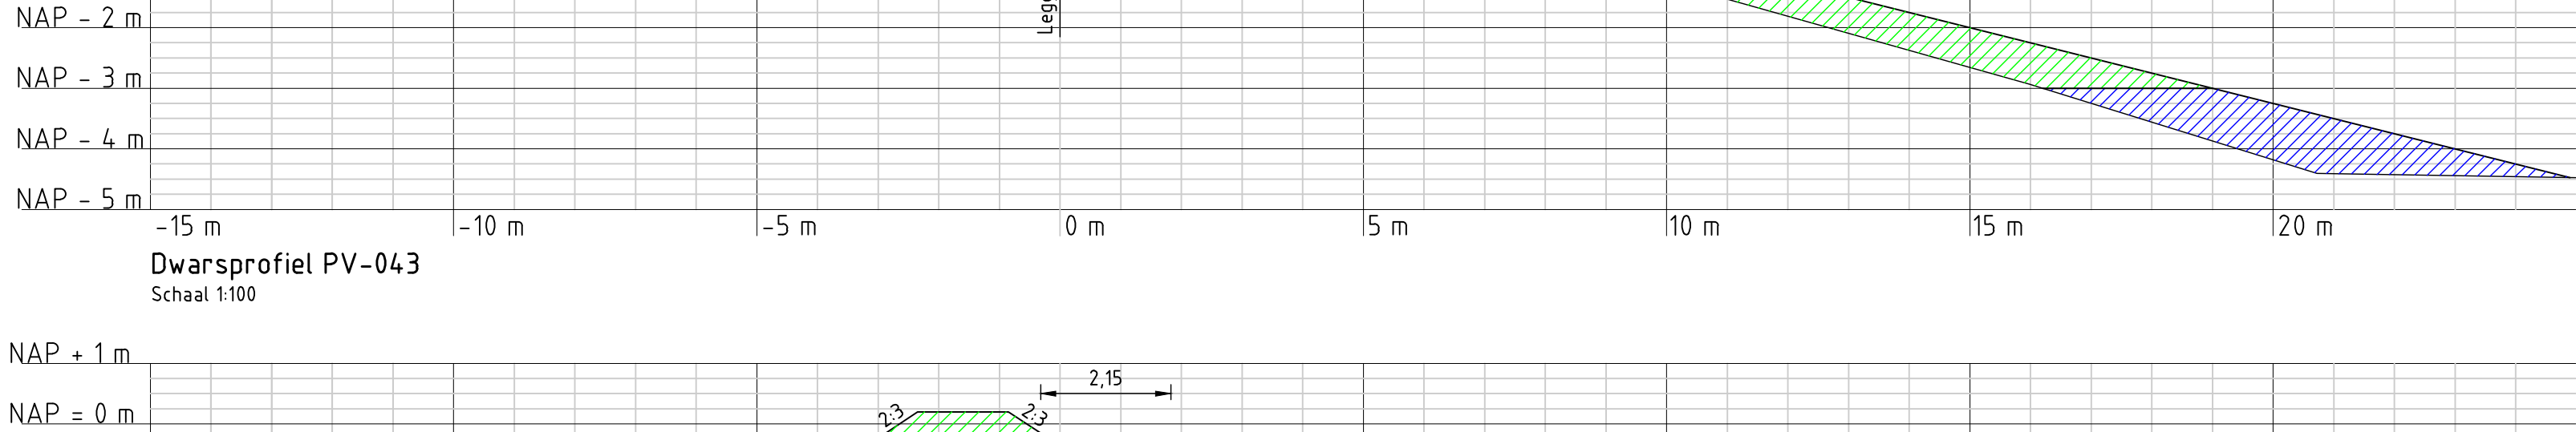
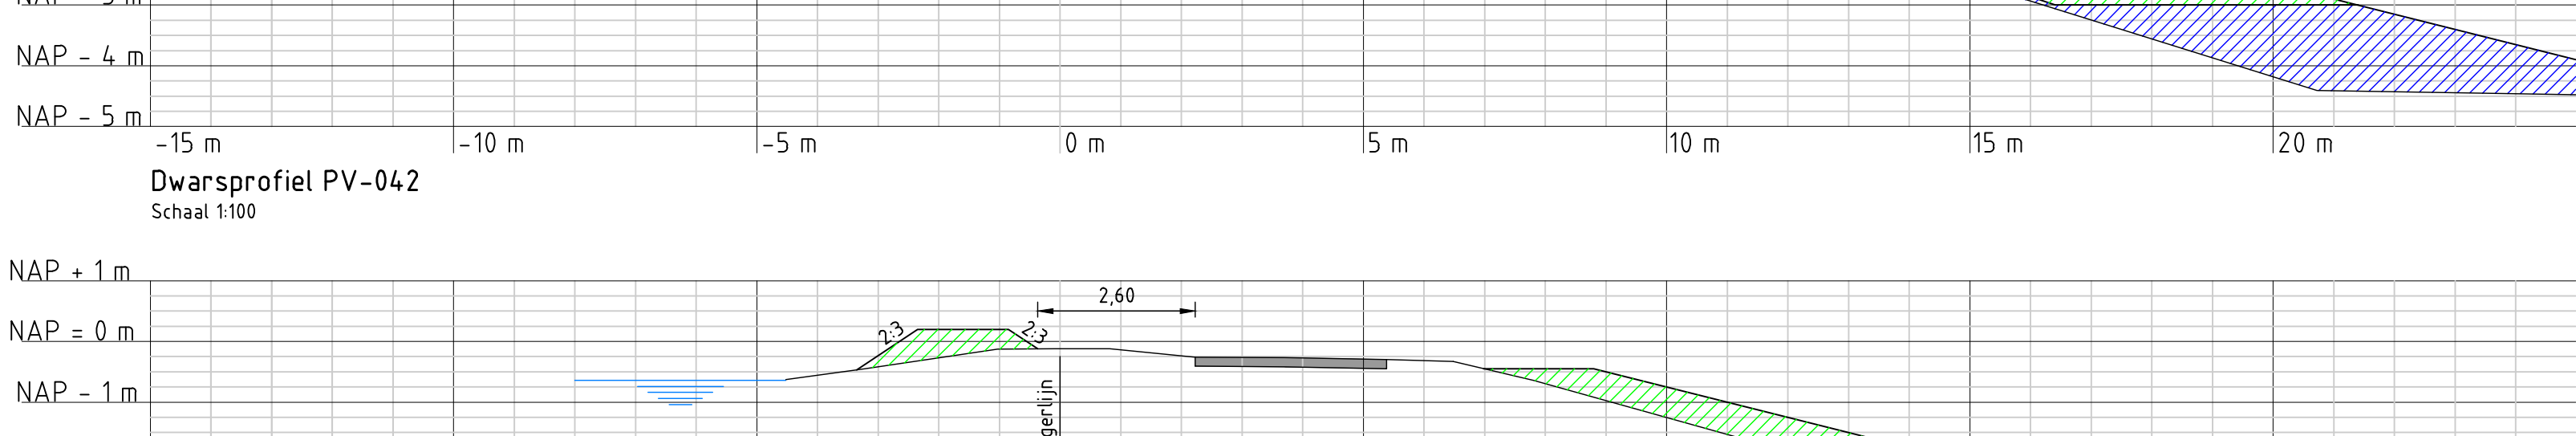
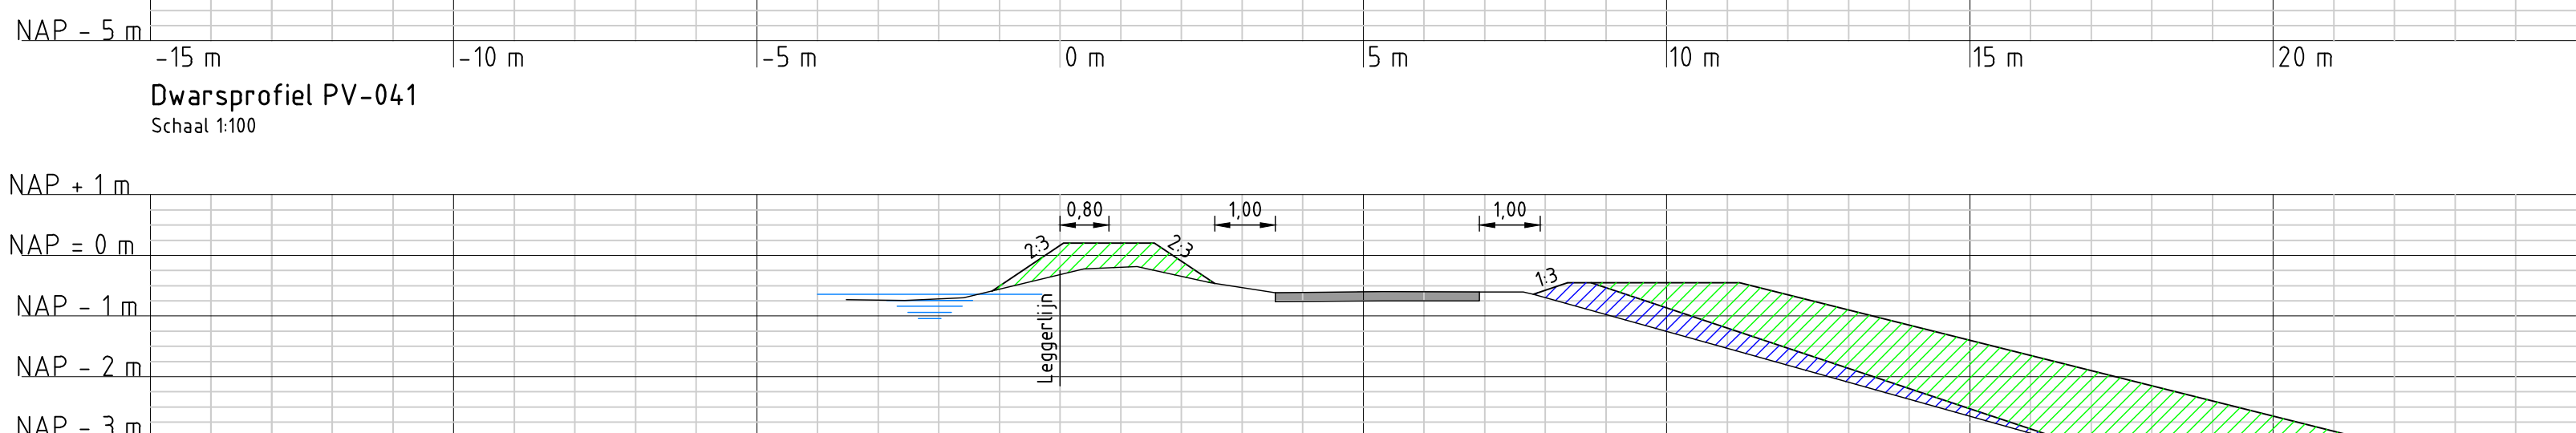
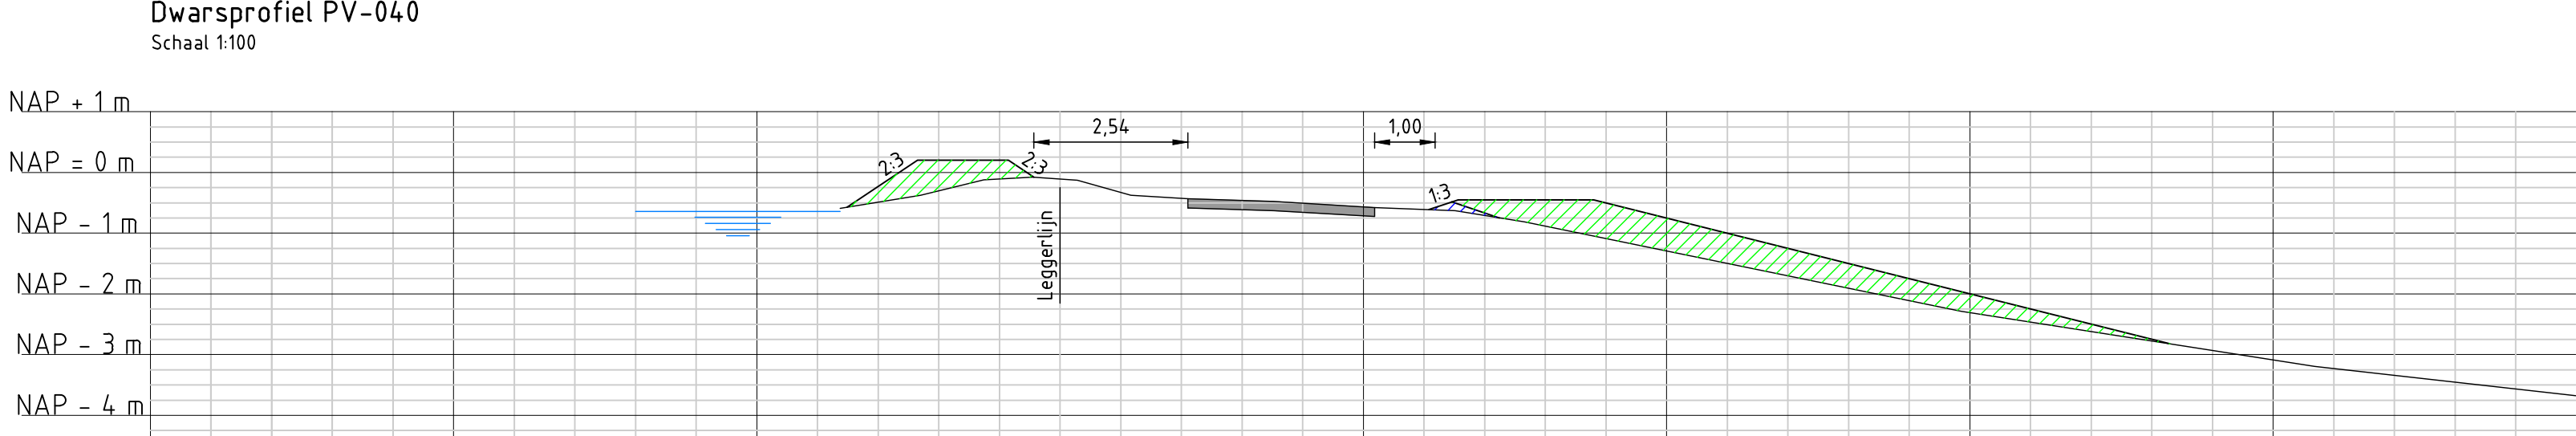
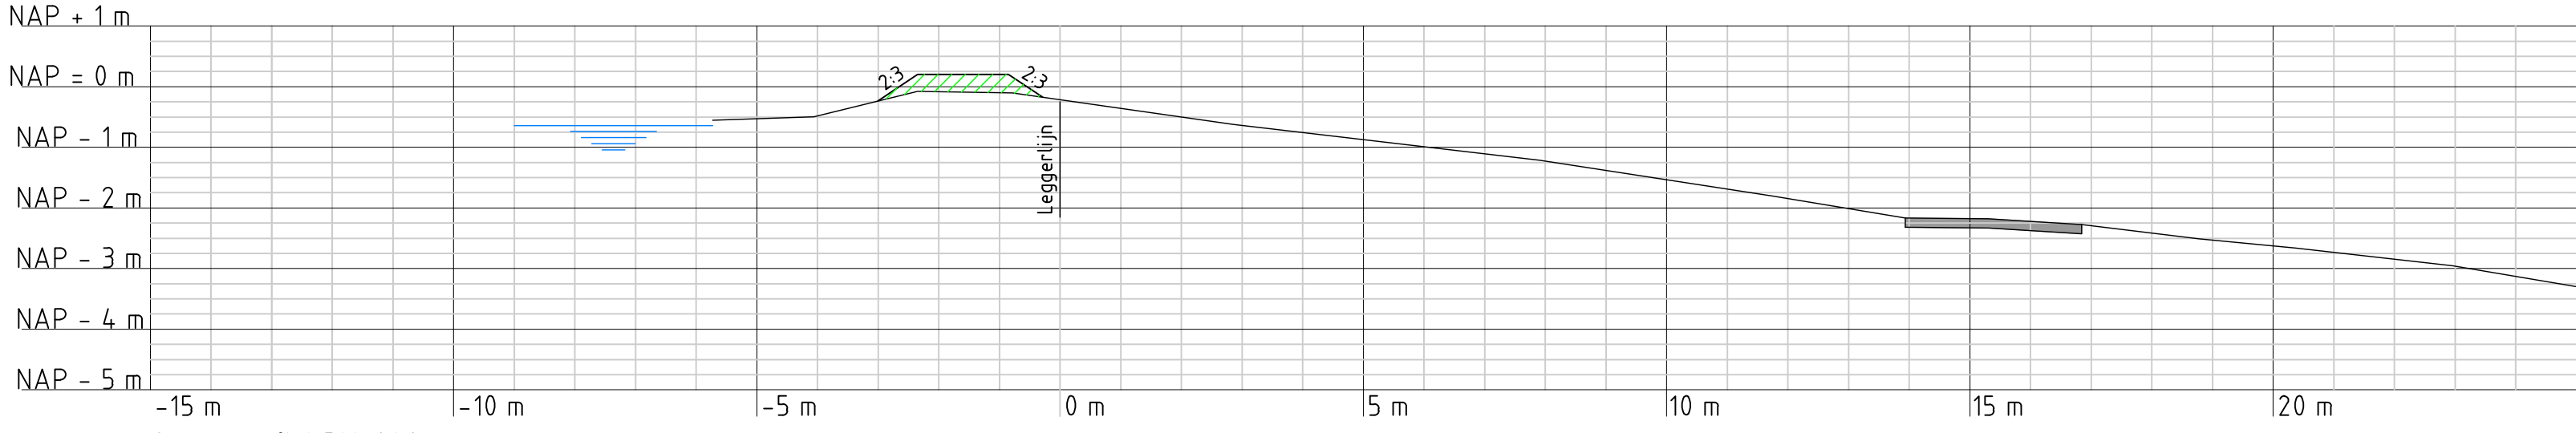
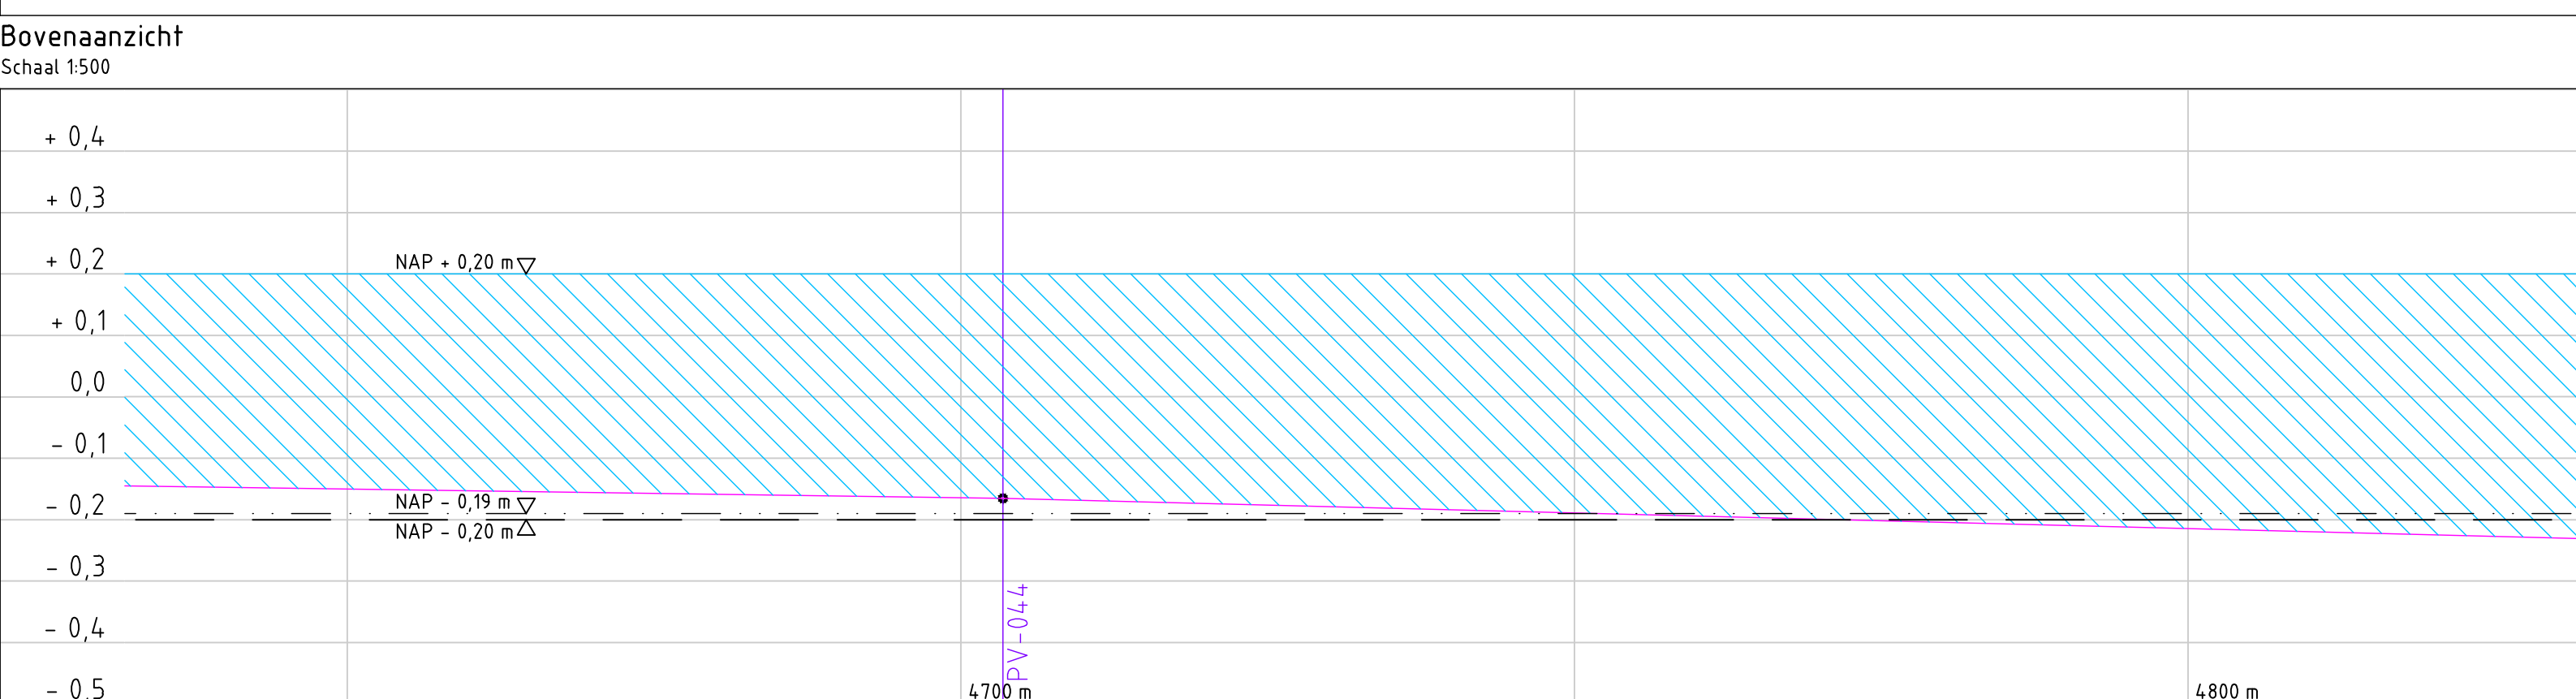
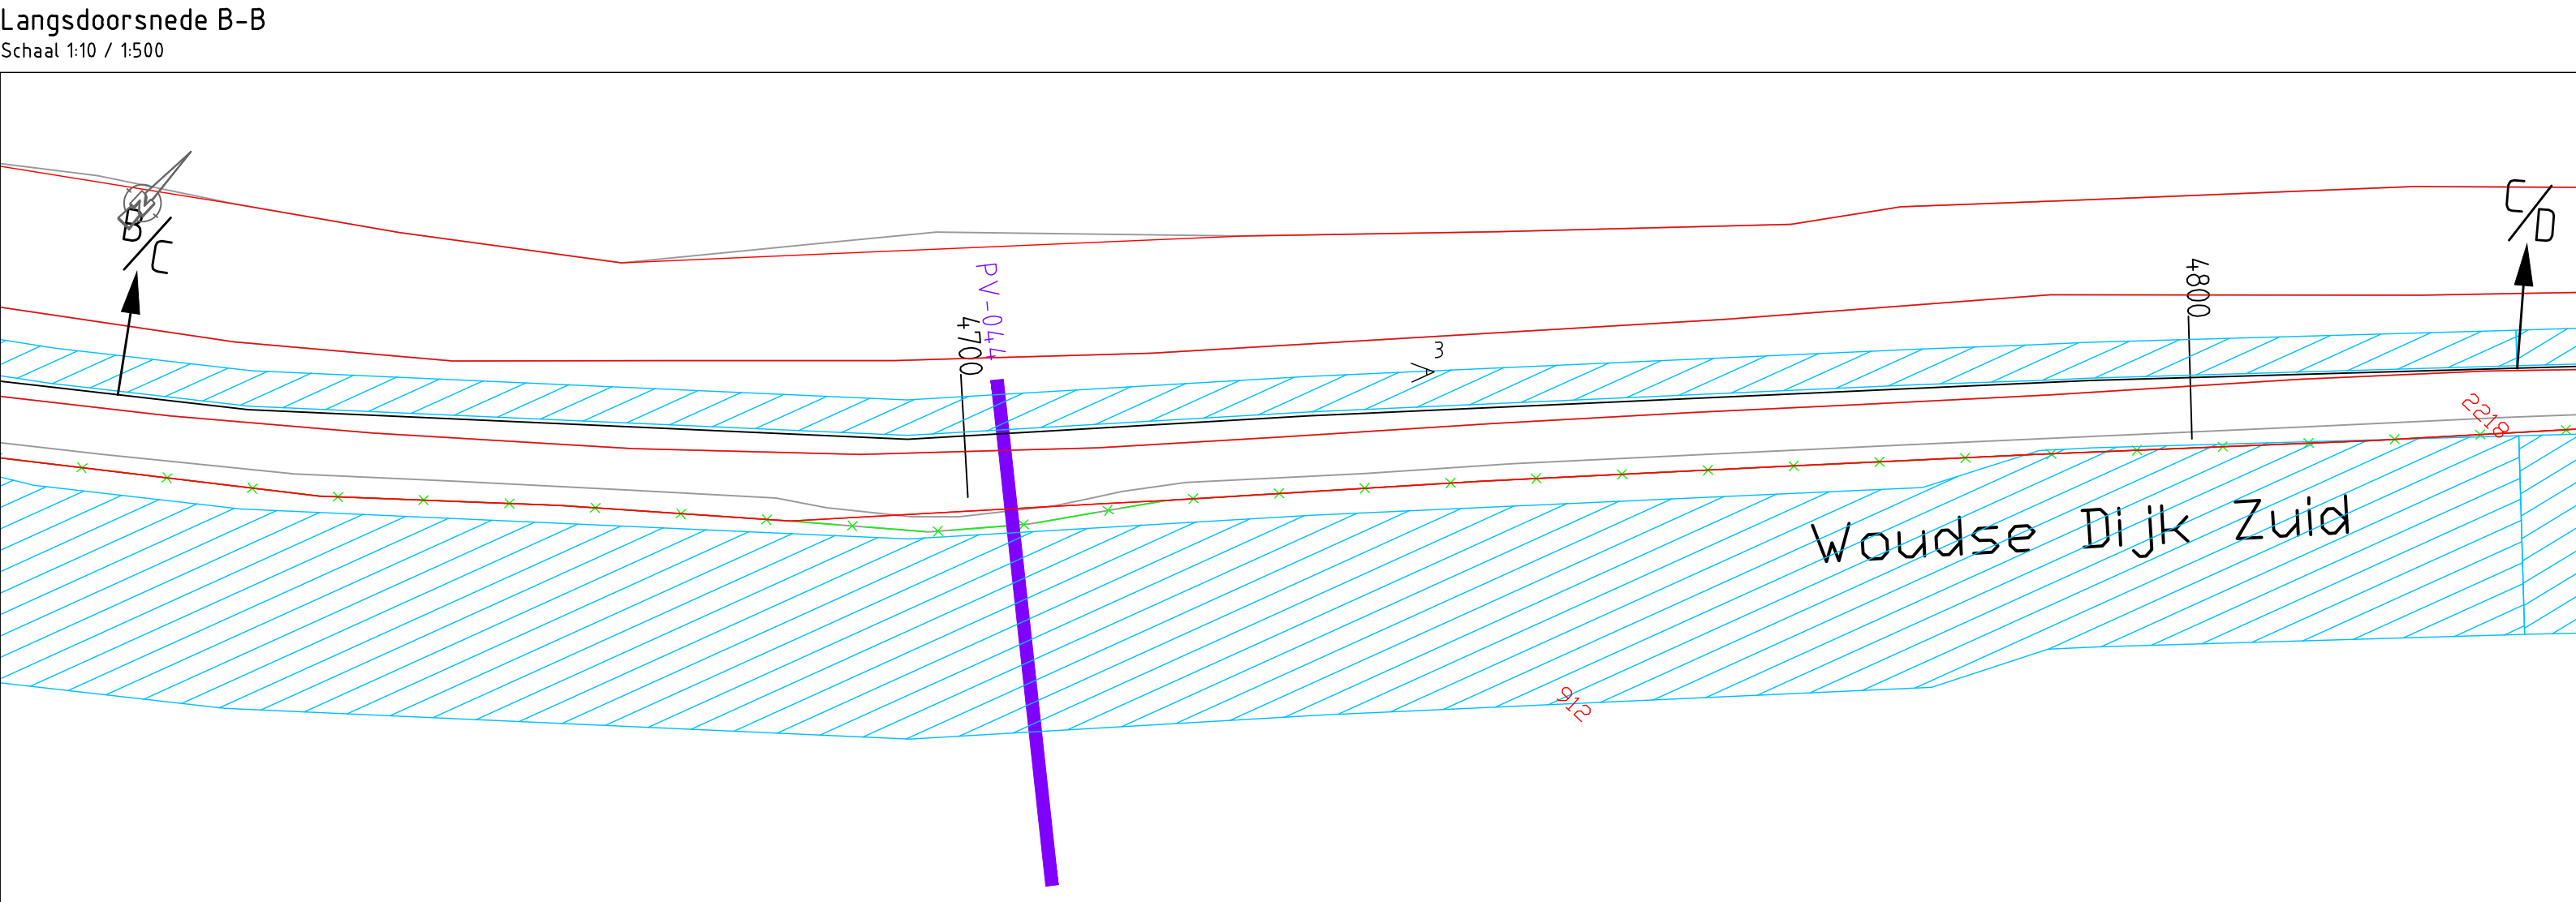
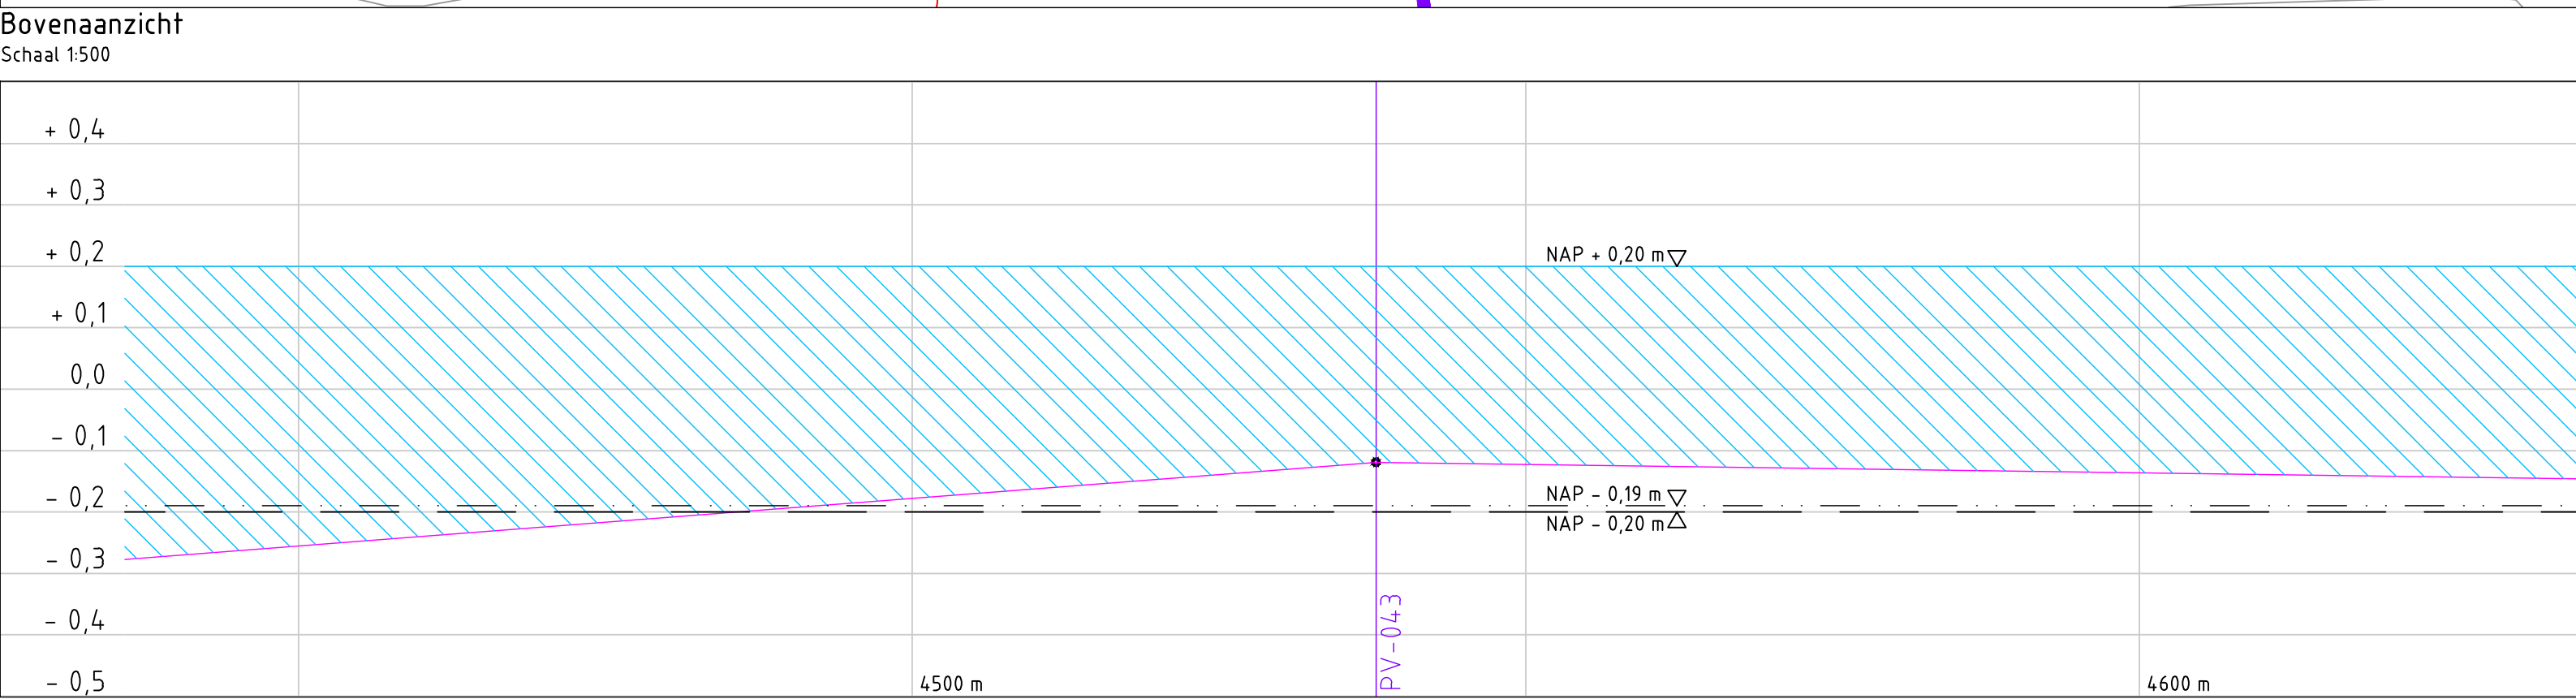
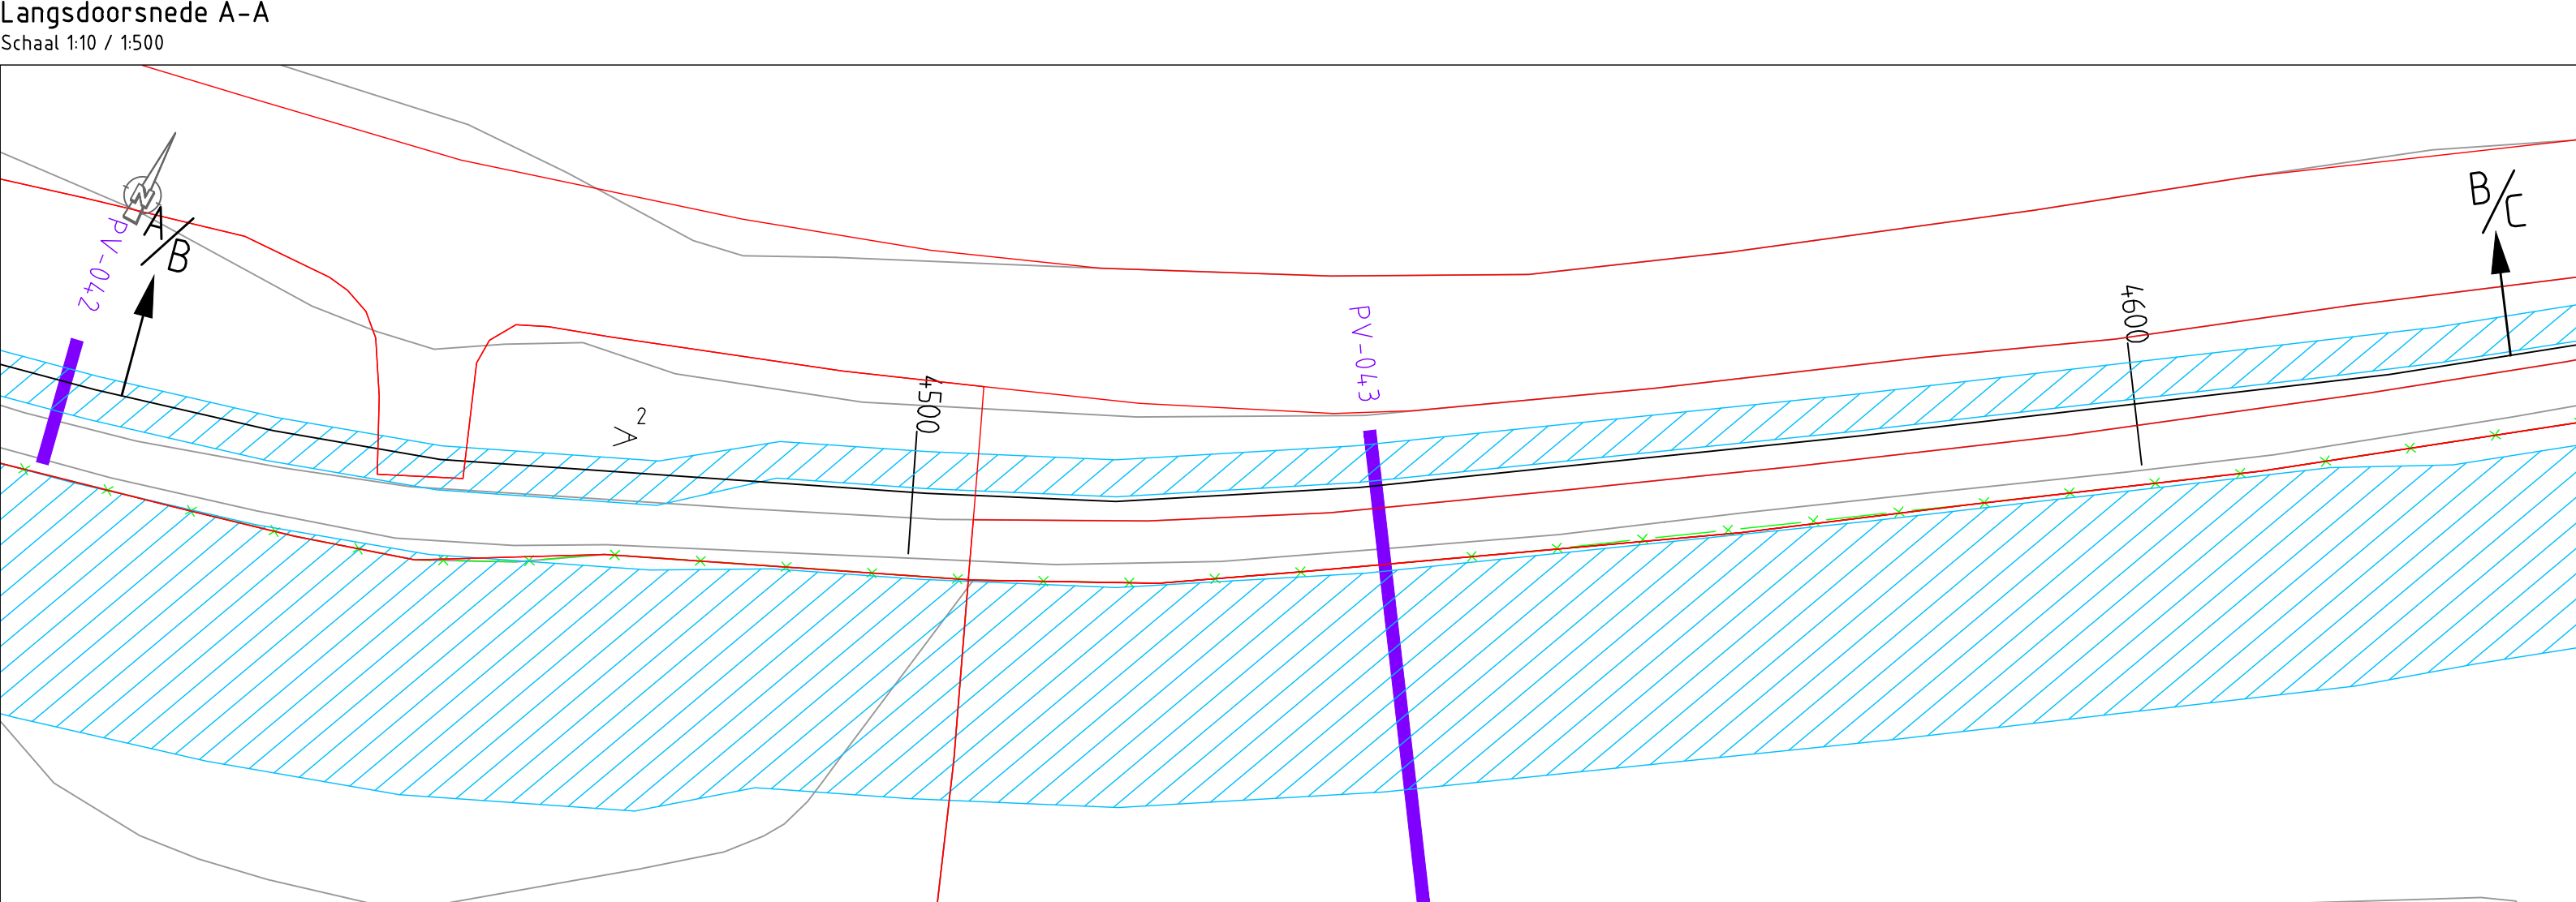
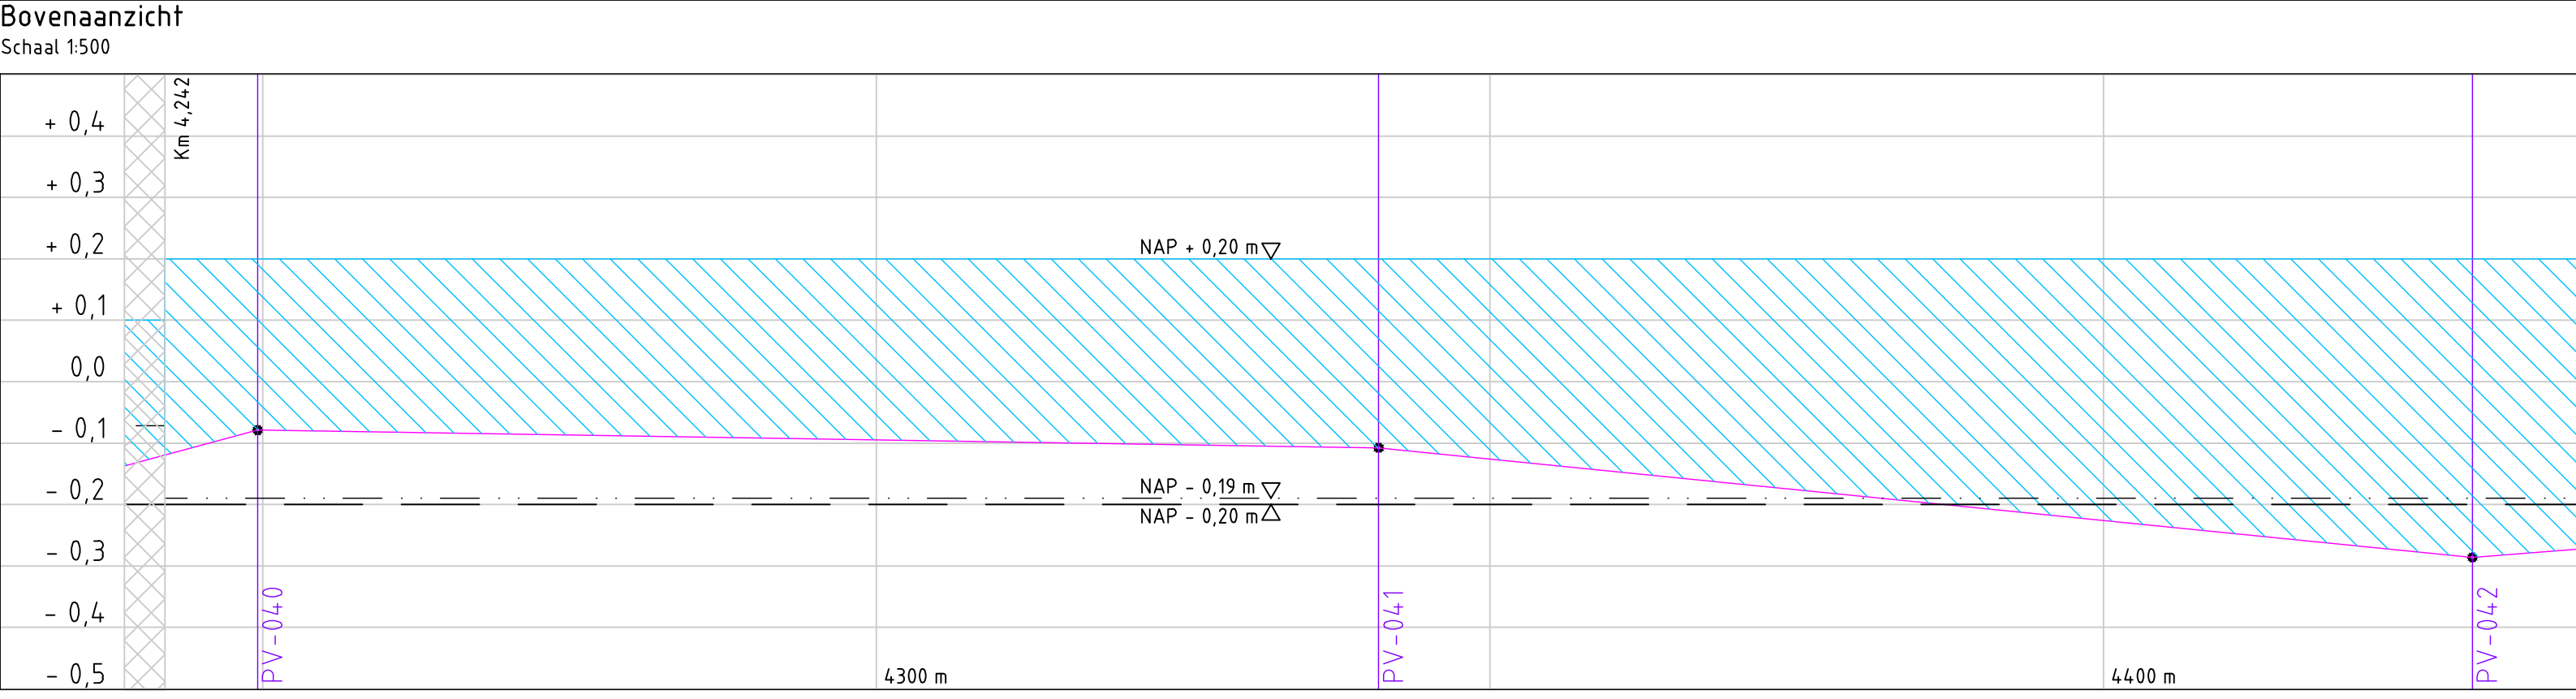


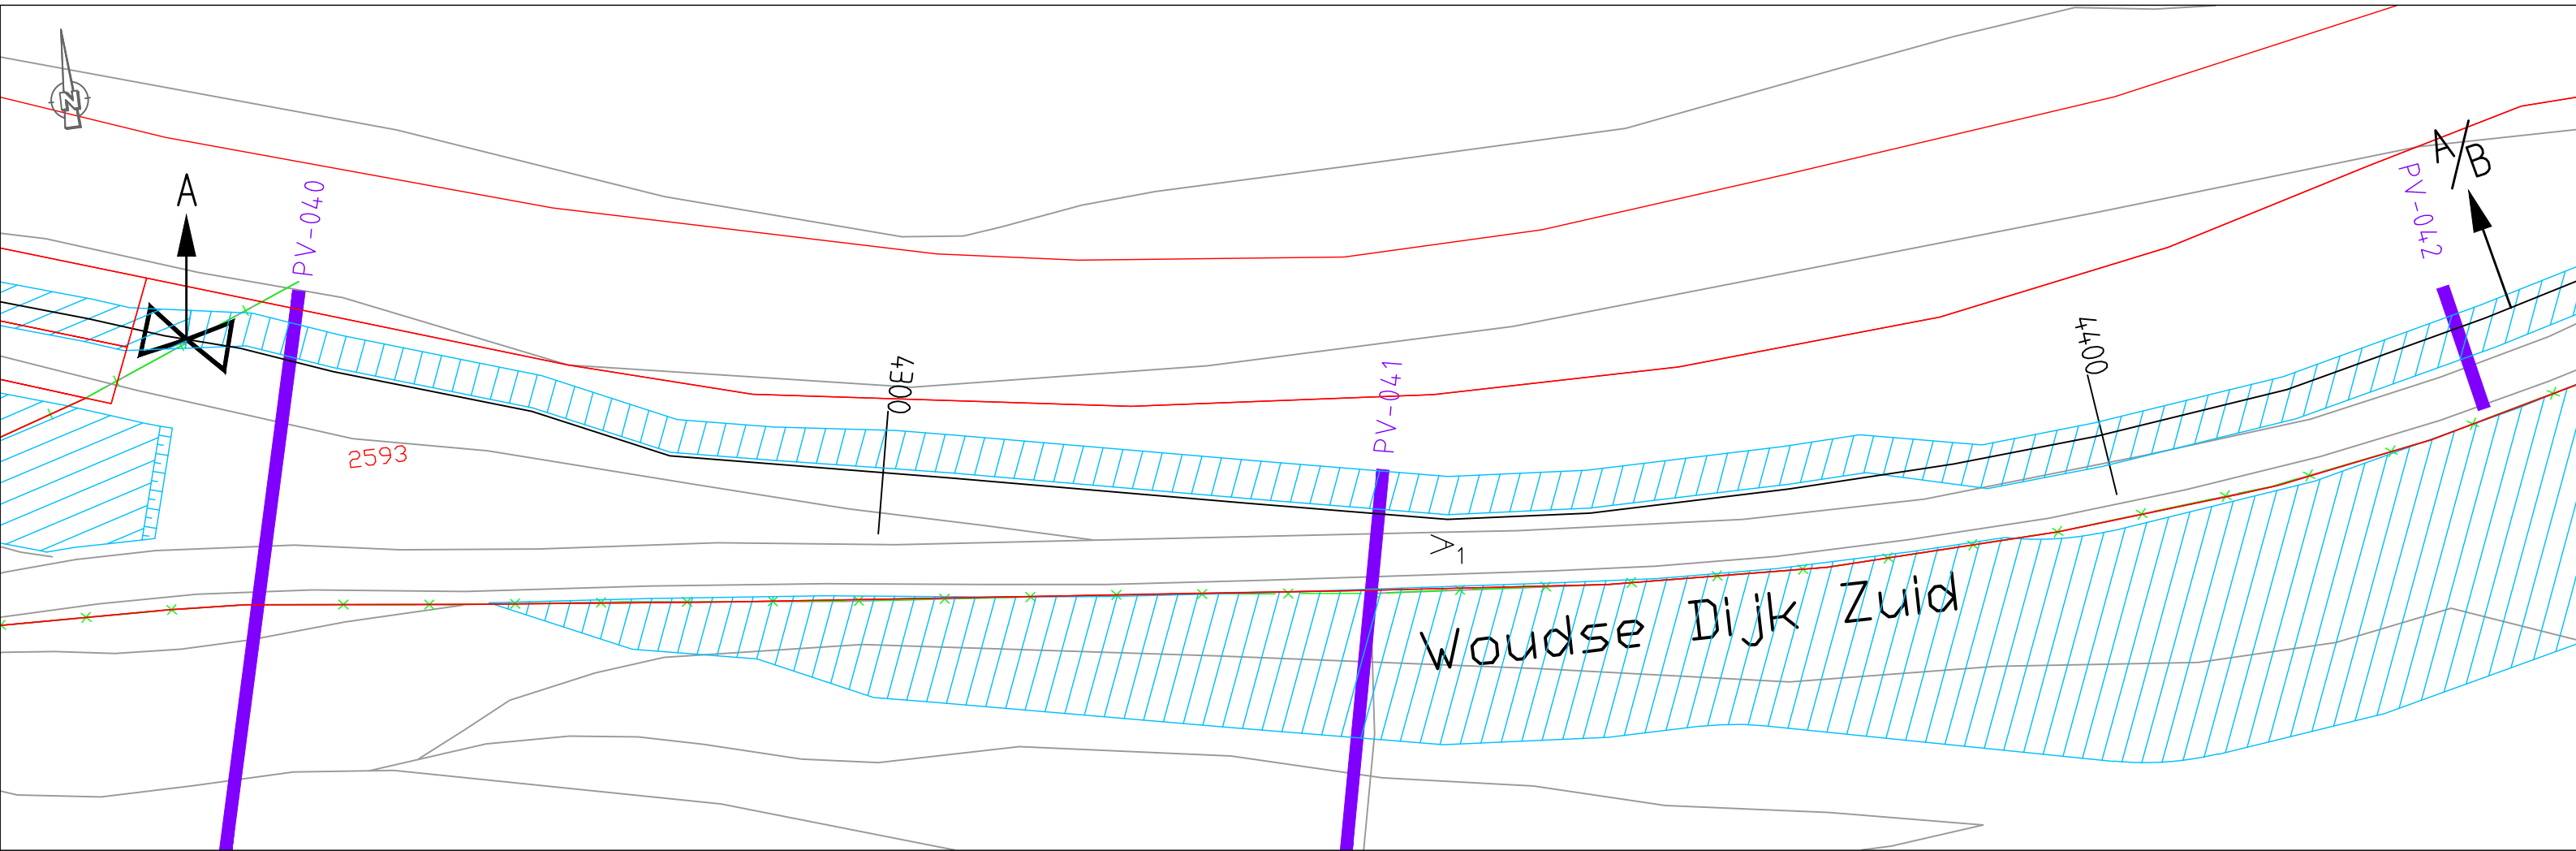

Aansluiting ter hoogte van km 4,242
Schaal 1:250

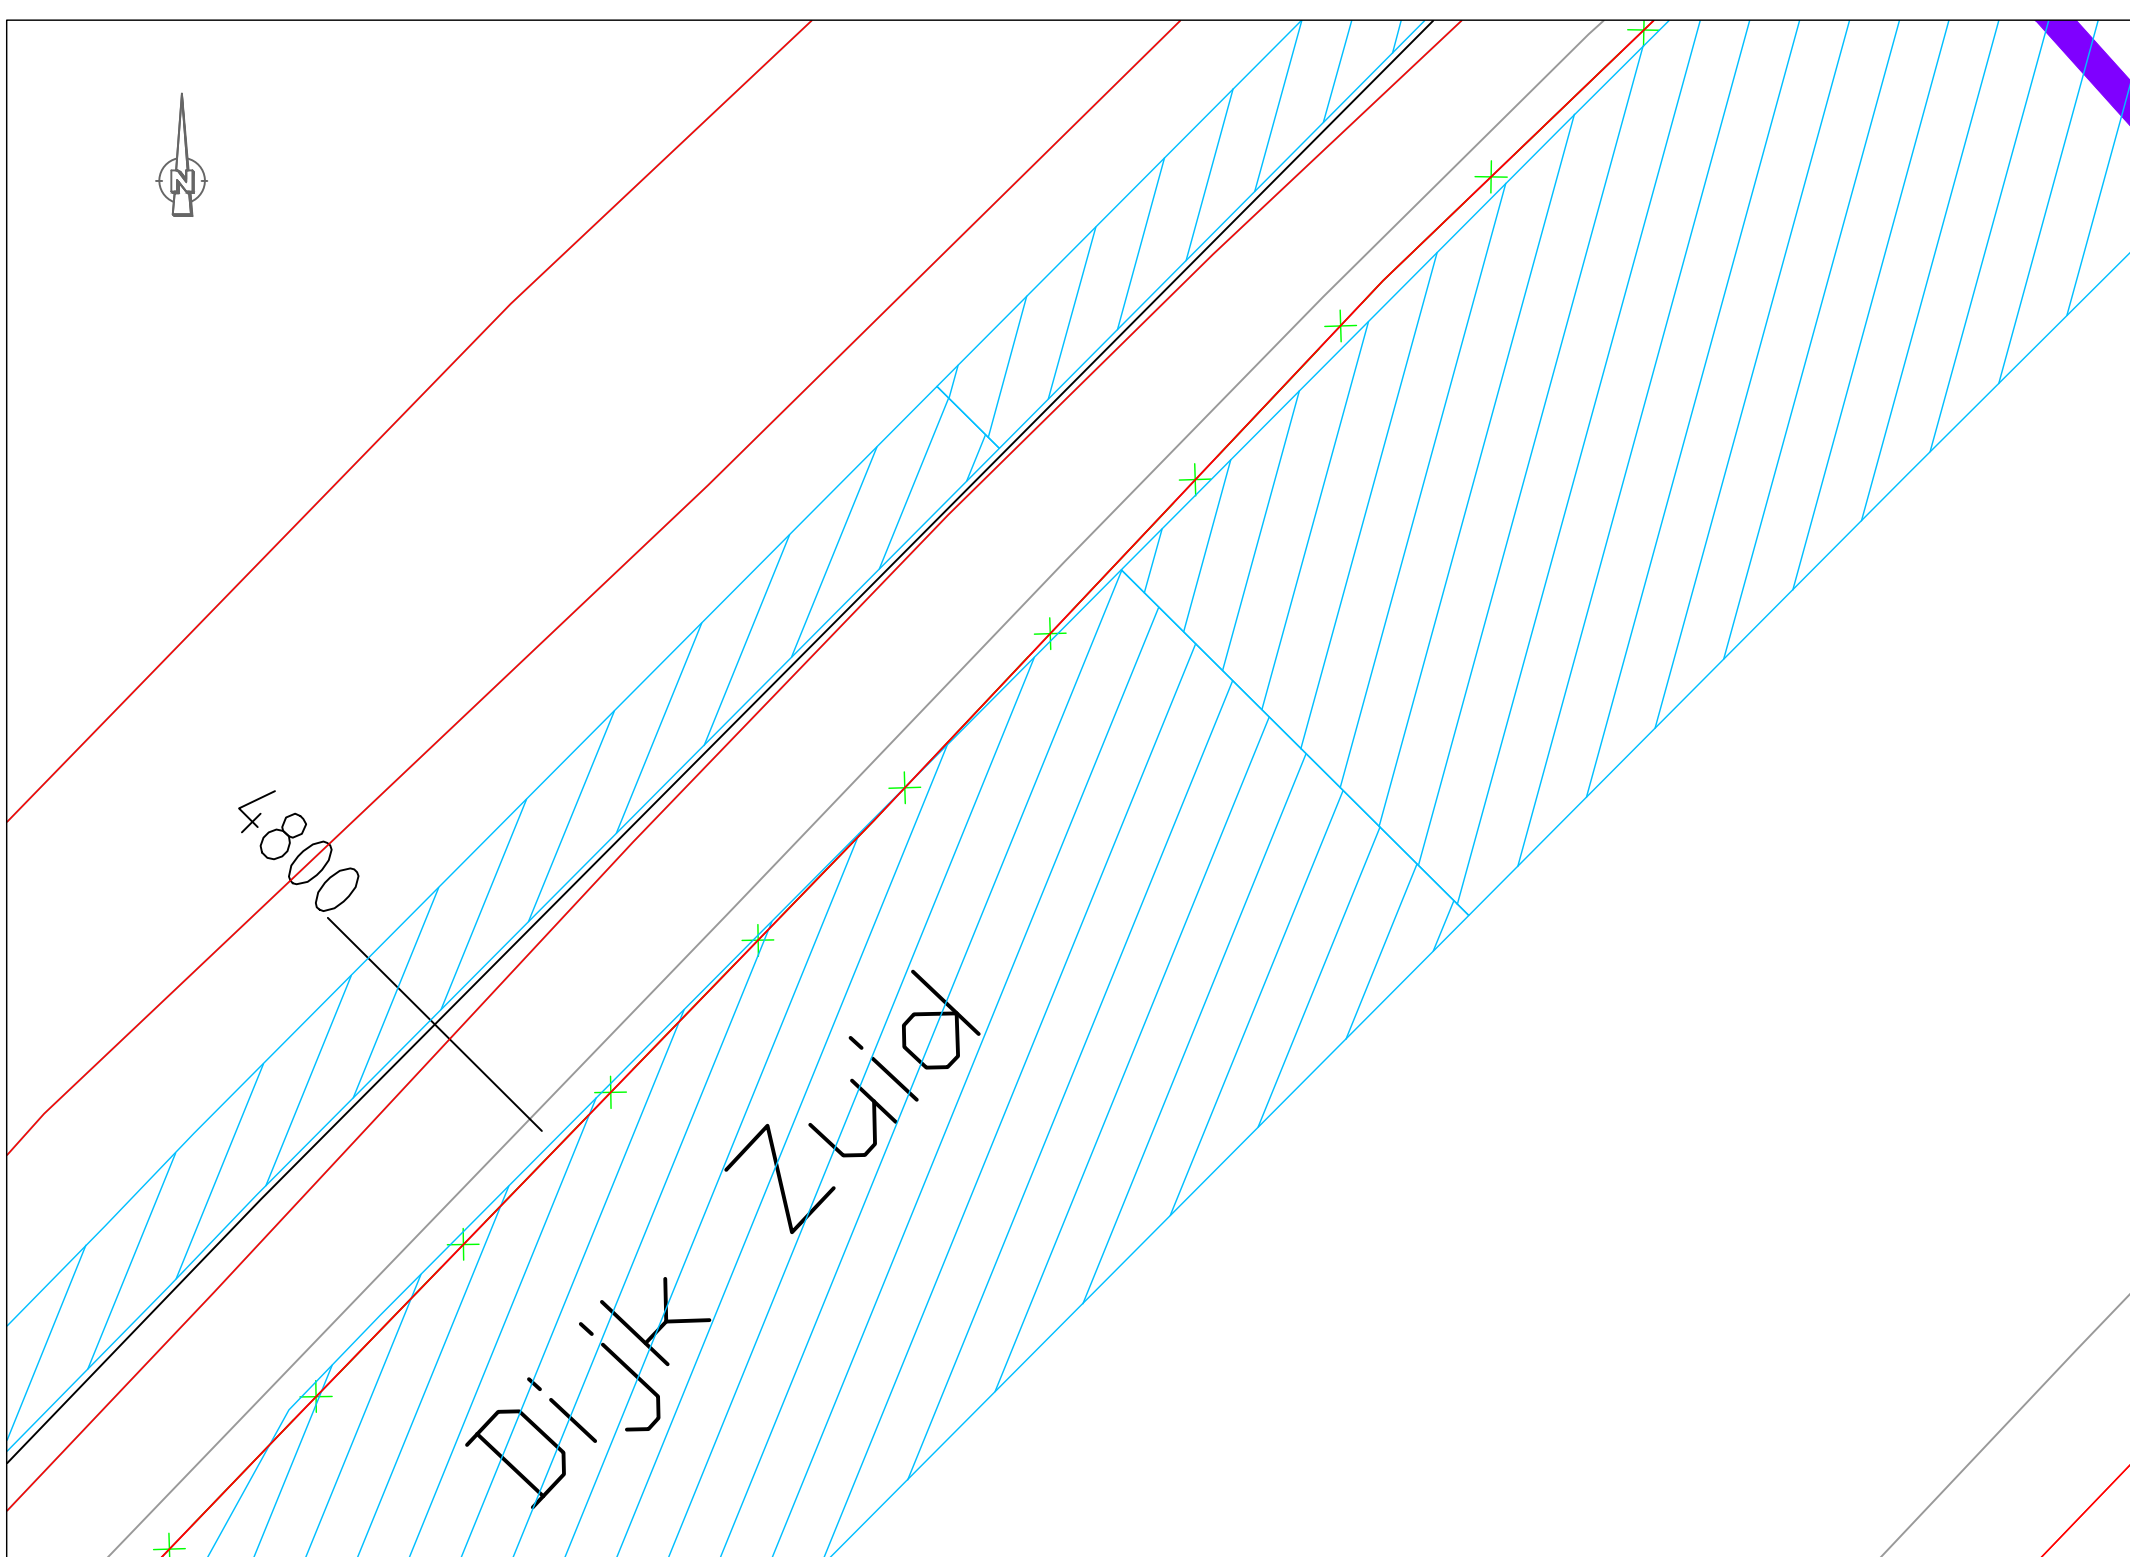

Aansluiting ter hoogte van km 4,827
Schaal 1:250

Hoeveelheid te verwerken materiaal

	Klei categorie 1	Klei categorie 3
Fase 1		2420 m³
Fase 2	507 m³	3074 m³



Overzicht polder

Legenda:

Bovenaanzicht

- Kabels en leidingen
- Datatransport Eurofiber
- Datatransport KPN
- Datatransport Liander
- Datatransport Reggefiber
- Datatransport Tele2
- Datatransport vdbpro Zuidhulst
- Datatransport vdbverizon
- Datatransport Vw Telecom
- Datatransport Ziggo
- Wassenaarsche Polder
- Gas hoge druk Liander
- Gas lage druk Liander
- Hoogspanning Liander

Legenda:

Dwarsprofiel

- Hoofdgebouw
- Bijgebouw
- Overige opstal
- Kunstwerk
- Duiker
- Brug
- Foto opnamepunten
- Boom
- Boom te verwijderen
- Lantaarnpaal
- Gemaal
- Segmentgrenzen
- Ruimtebeslag Groot Onderhoud
- Ruimtebeslag Kade verbetering

Legenda:

Lengteprofiel

- Verharding op hoogte brengen
- Dwarsprofiel
- Heiwerk
- Afsluiting
- Kademuur
- Houten beschoeiing bestaand
- Houten beschoeiing nieuw
- Inlaat
- Lengteprofiel punten
- Leggerlijn
- Voltoet
- Kadastrale grens
- Kadastraal nummer

Legenda:

Langsdoorsnede

- Lengteprofiellijn
- Ingreepmaatlijn
- Normhoogtelijn
- Gemiddelde kruinhoogtelijn
- Groot onderhoud
- Kade verbetering

Opmerkingen:

Maten in meters tenzij anders vermeld
Hoogte maten in meters t.o.v. N.A.P.

IC	18-01-2012	C	EFL
0.3	18-01-2012	I	EFL
0.2	12-01-2012	I	EFL
0.1		PK	PK
NR	DATUM	WZIGING	GET

OPDRACHTGEVER

Hoogheemraadschap van Rijnland
2333 CM Leiden, Archimedesweg 1

TEKENAAR

P. Kleine
G. van der Weiden

PROJECTLEIDER

G. van der Weiden

PROJECTOMSCHRIJVING

KADEVERBETERING WASSENAARSCHER POLDER EN POLDER VIJVERAMBACHT

TEKENINGOMSCHRIJVING

WASSENAARSCHER POLDER KADEVERBETERING EN KADEVERBETERING, PV 4242, 4827
Kadastr. nr. 912, 2218, 2219, 2456, 2593

TEKENINGNUMMER

150 4C05 001 054

STATUS

CONCEPT

SCHAAL

W12: 1:500

BLAD IN BLADEN

1 van 2

FORMAAT

A0

RIJN

RPS BCC - I+I Infra - Omgevings

