

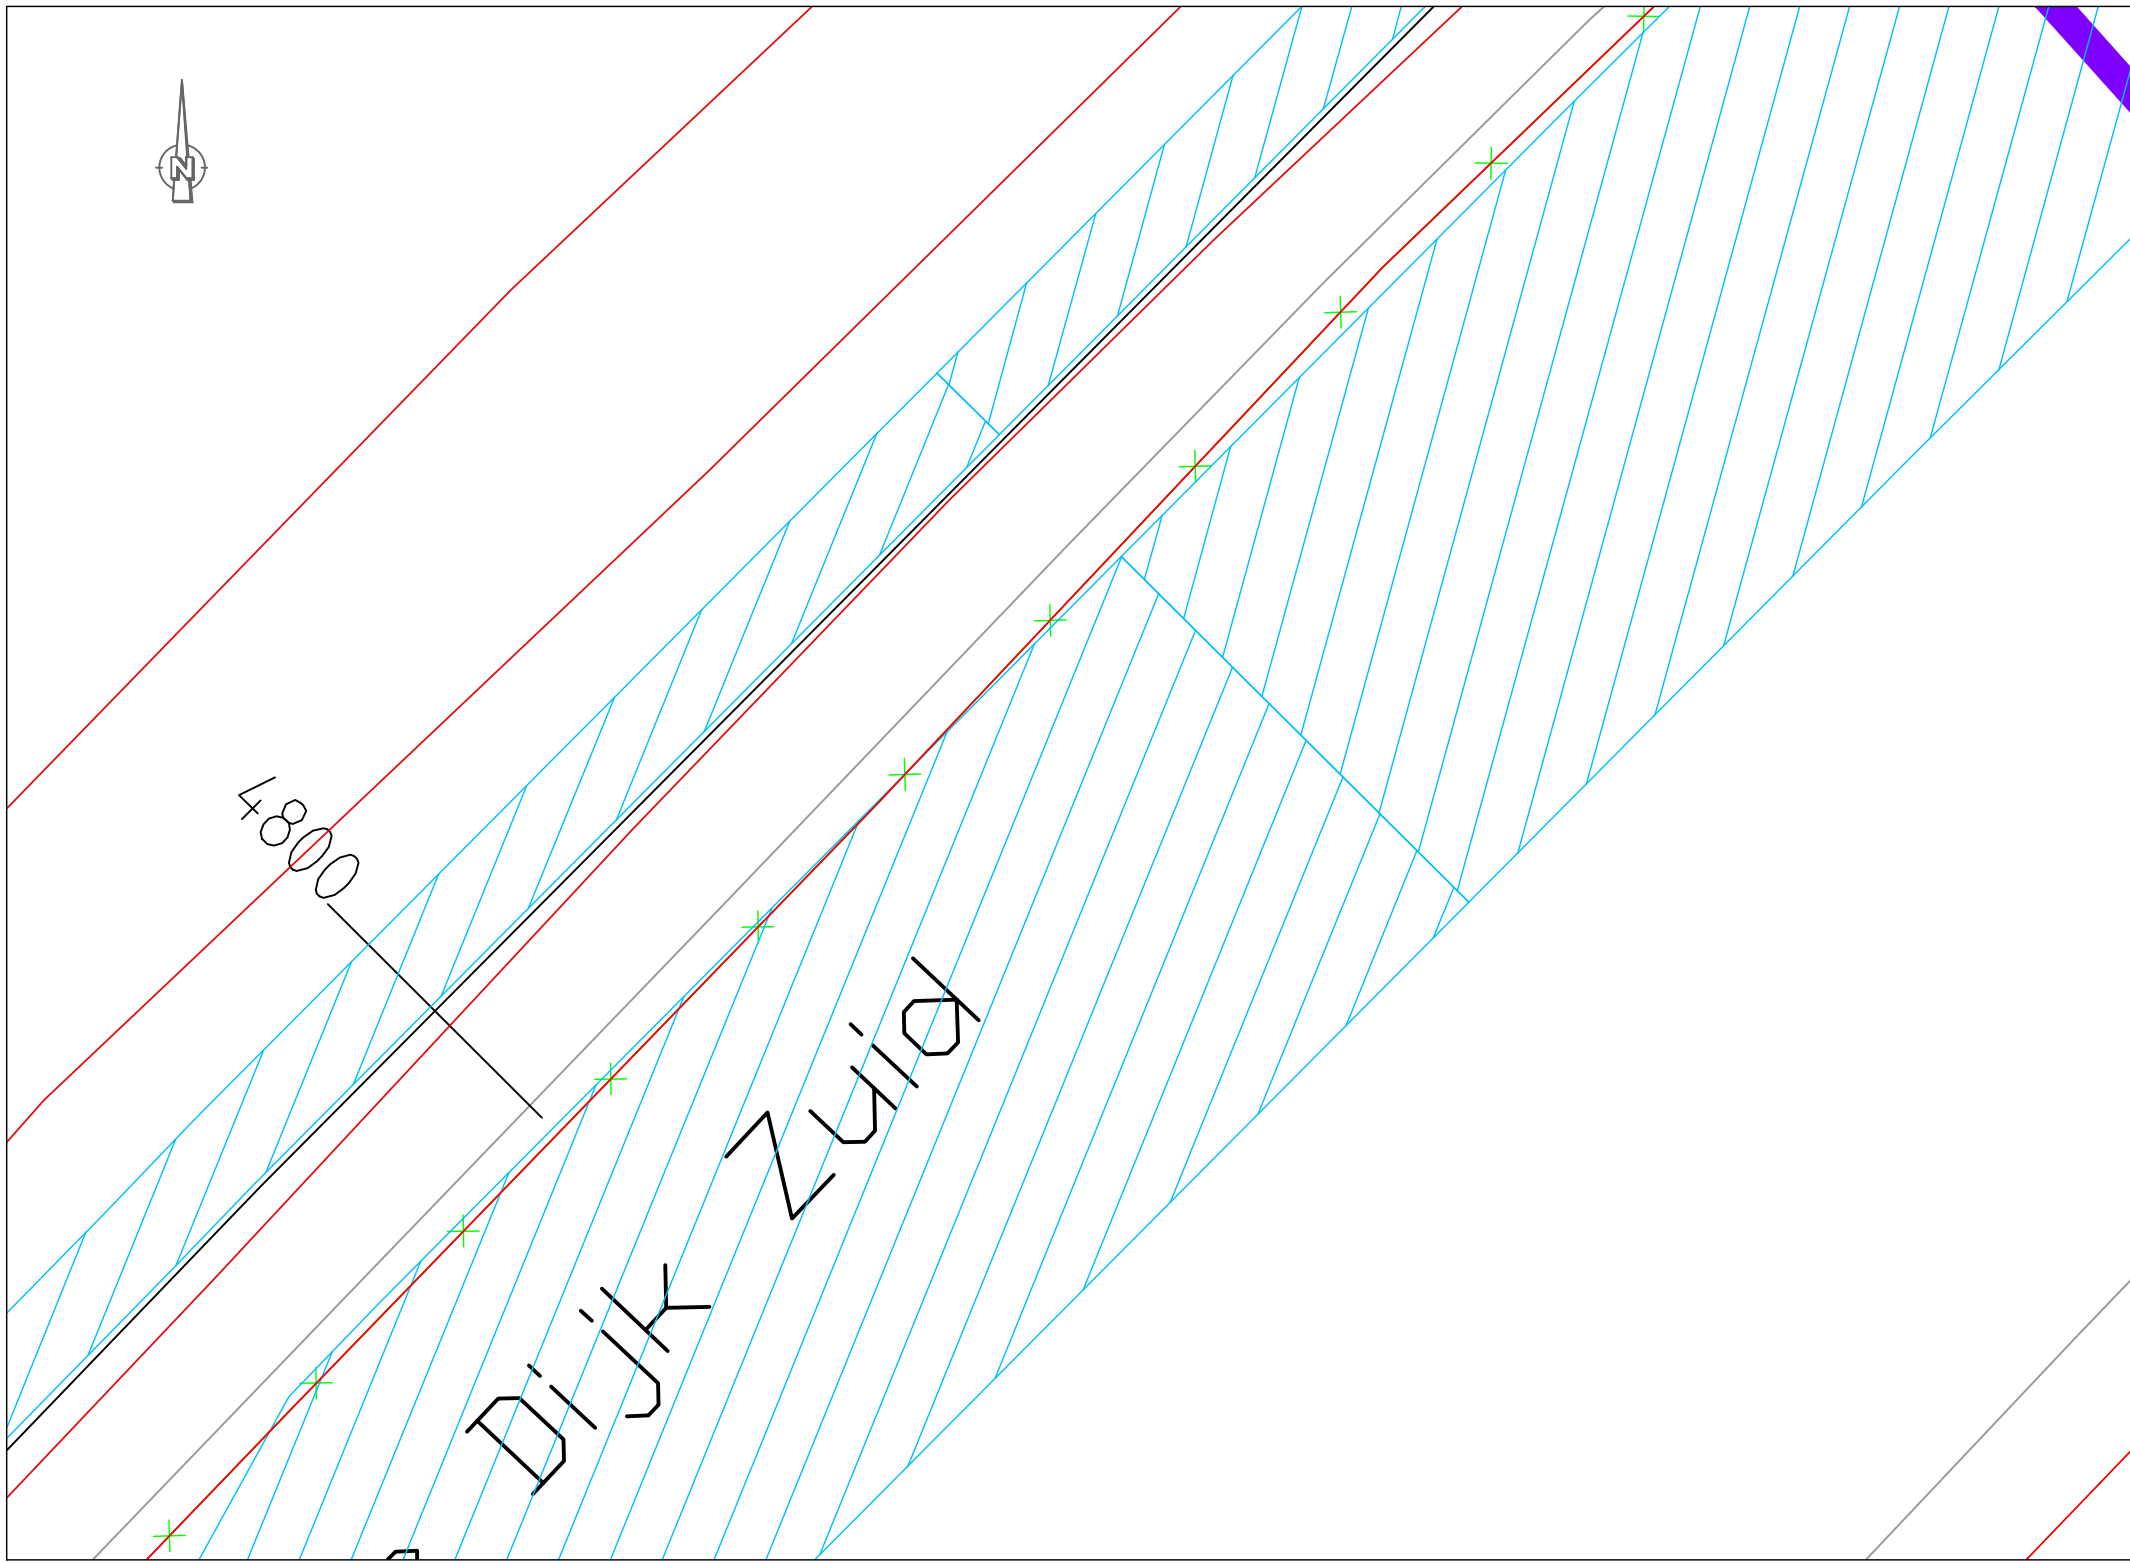
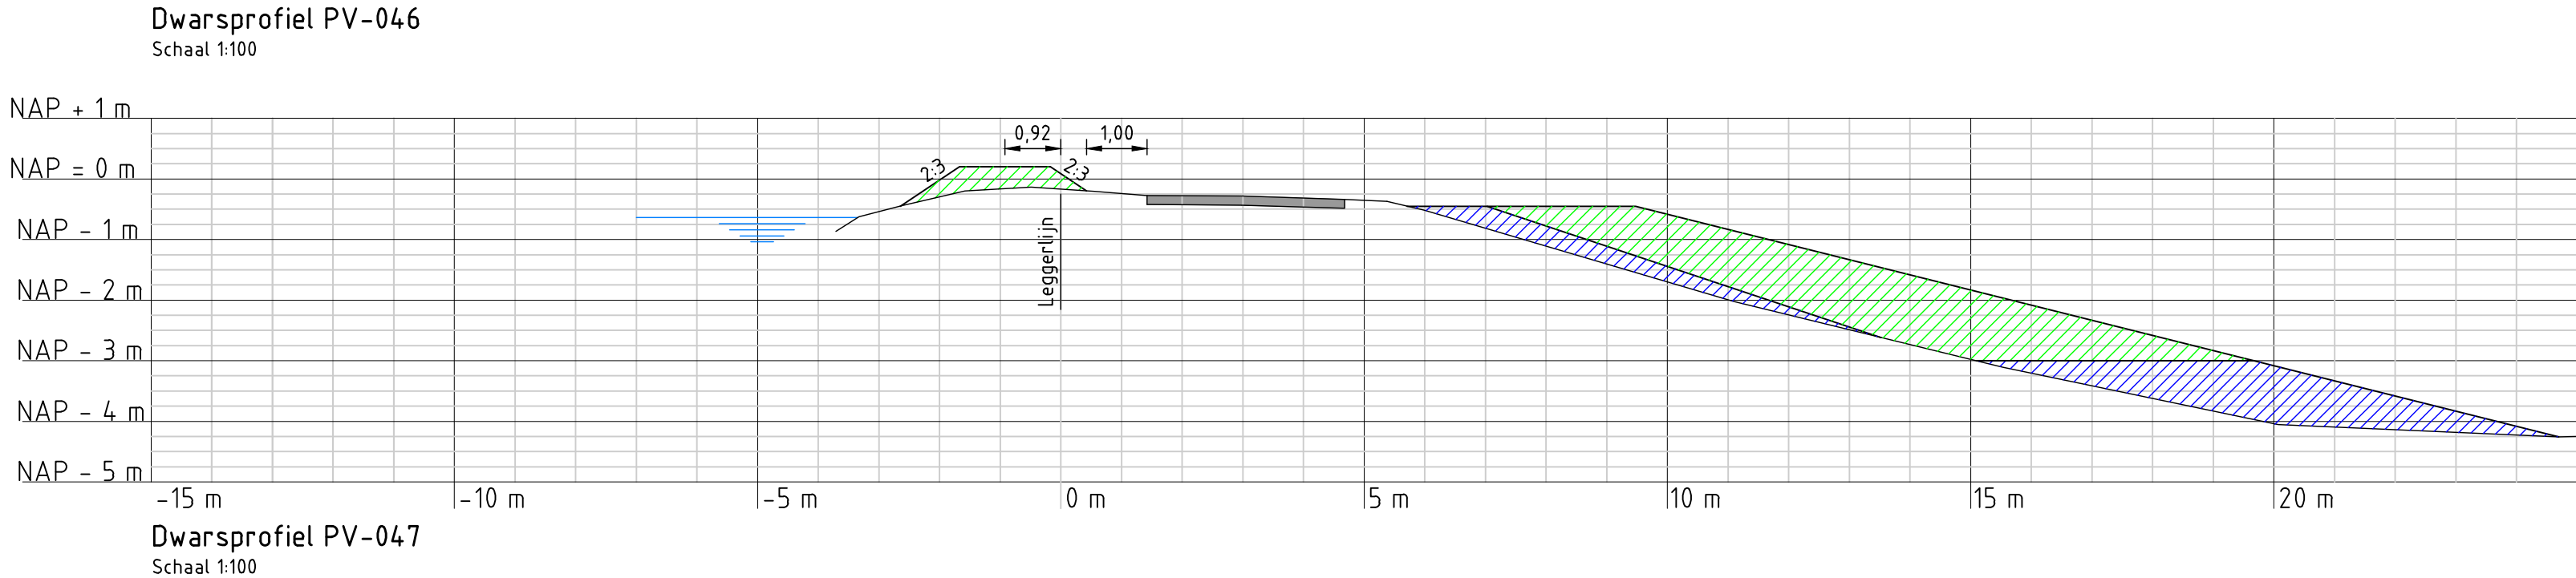
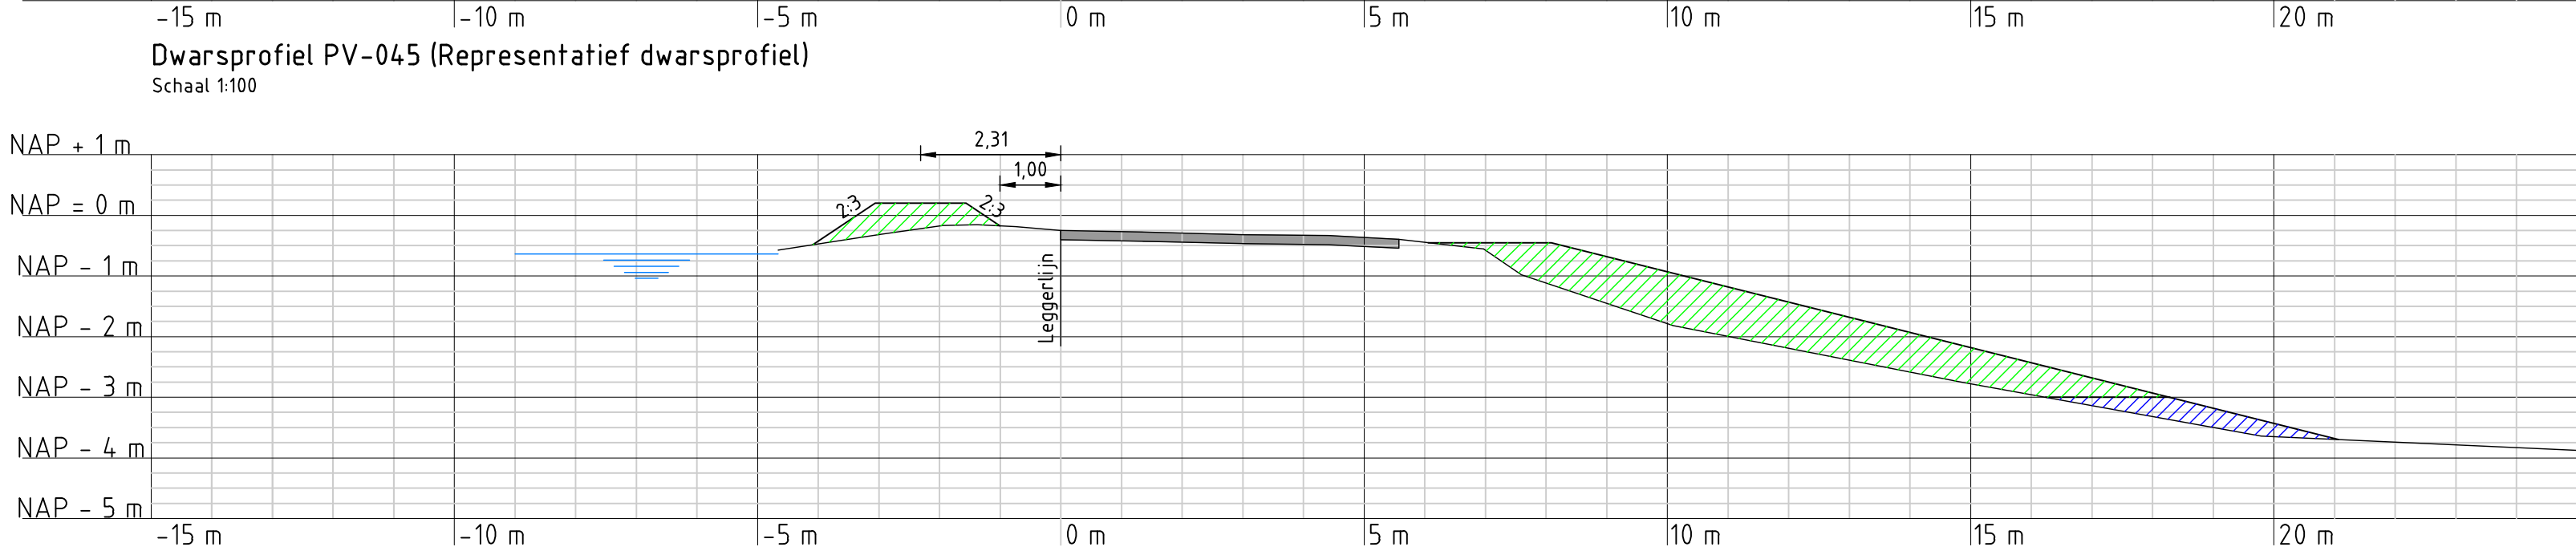
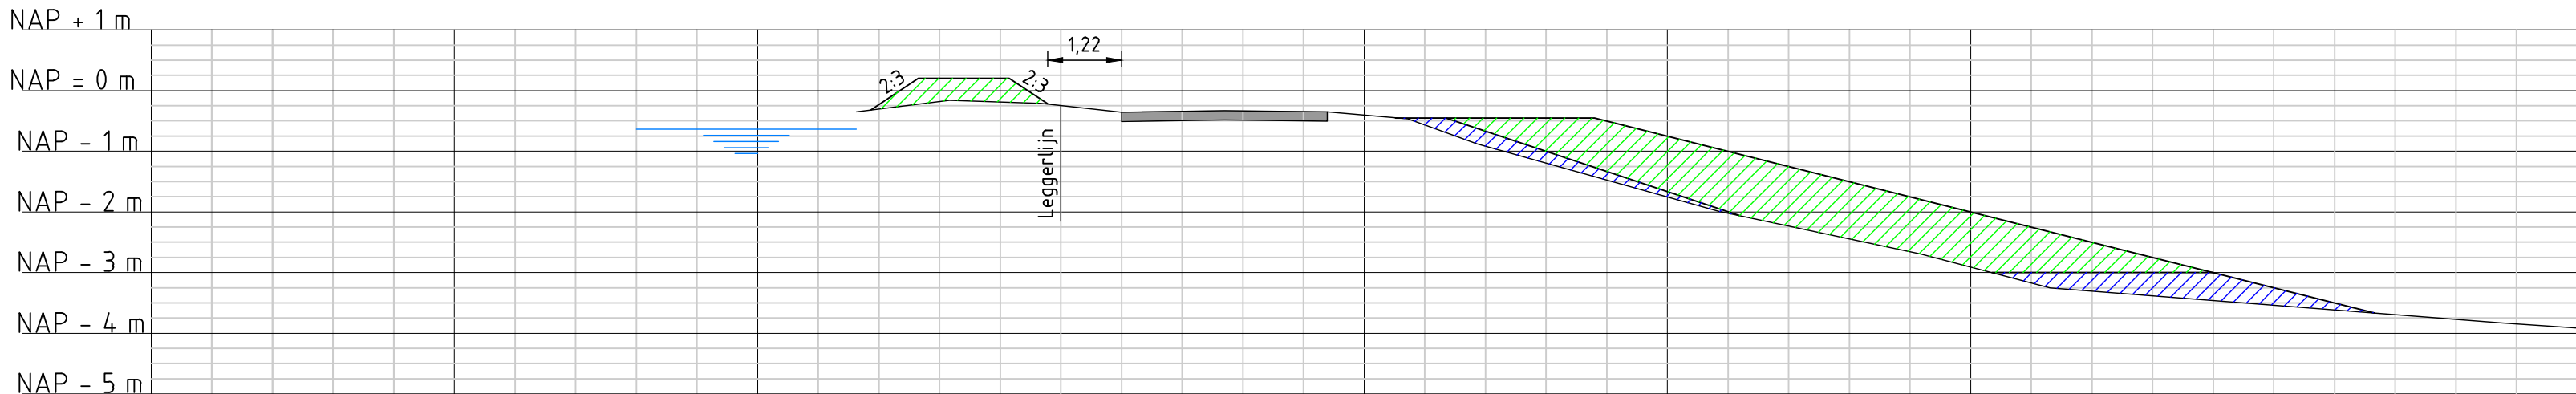
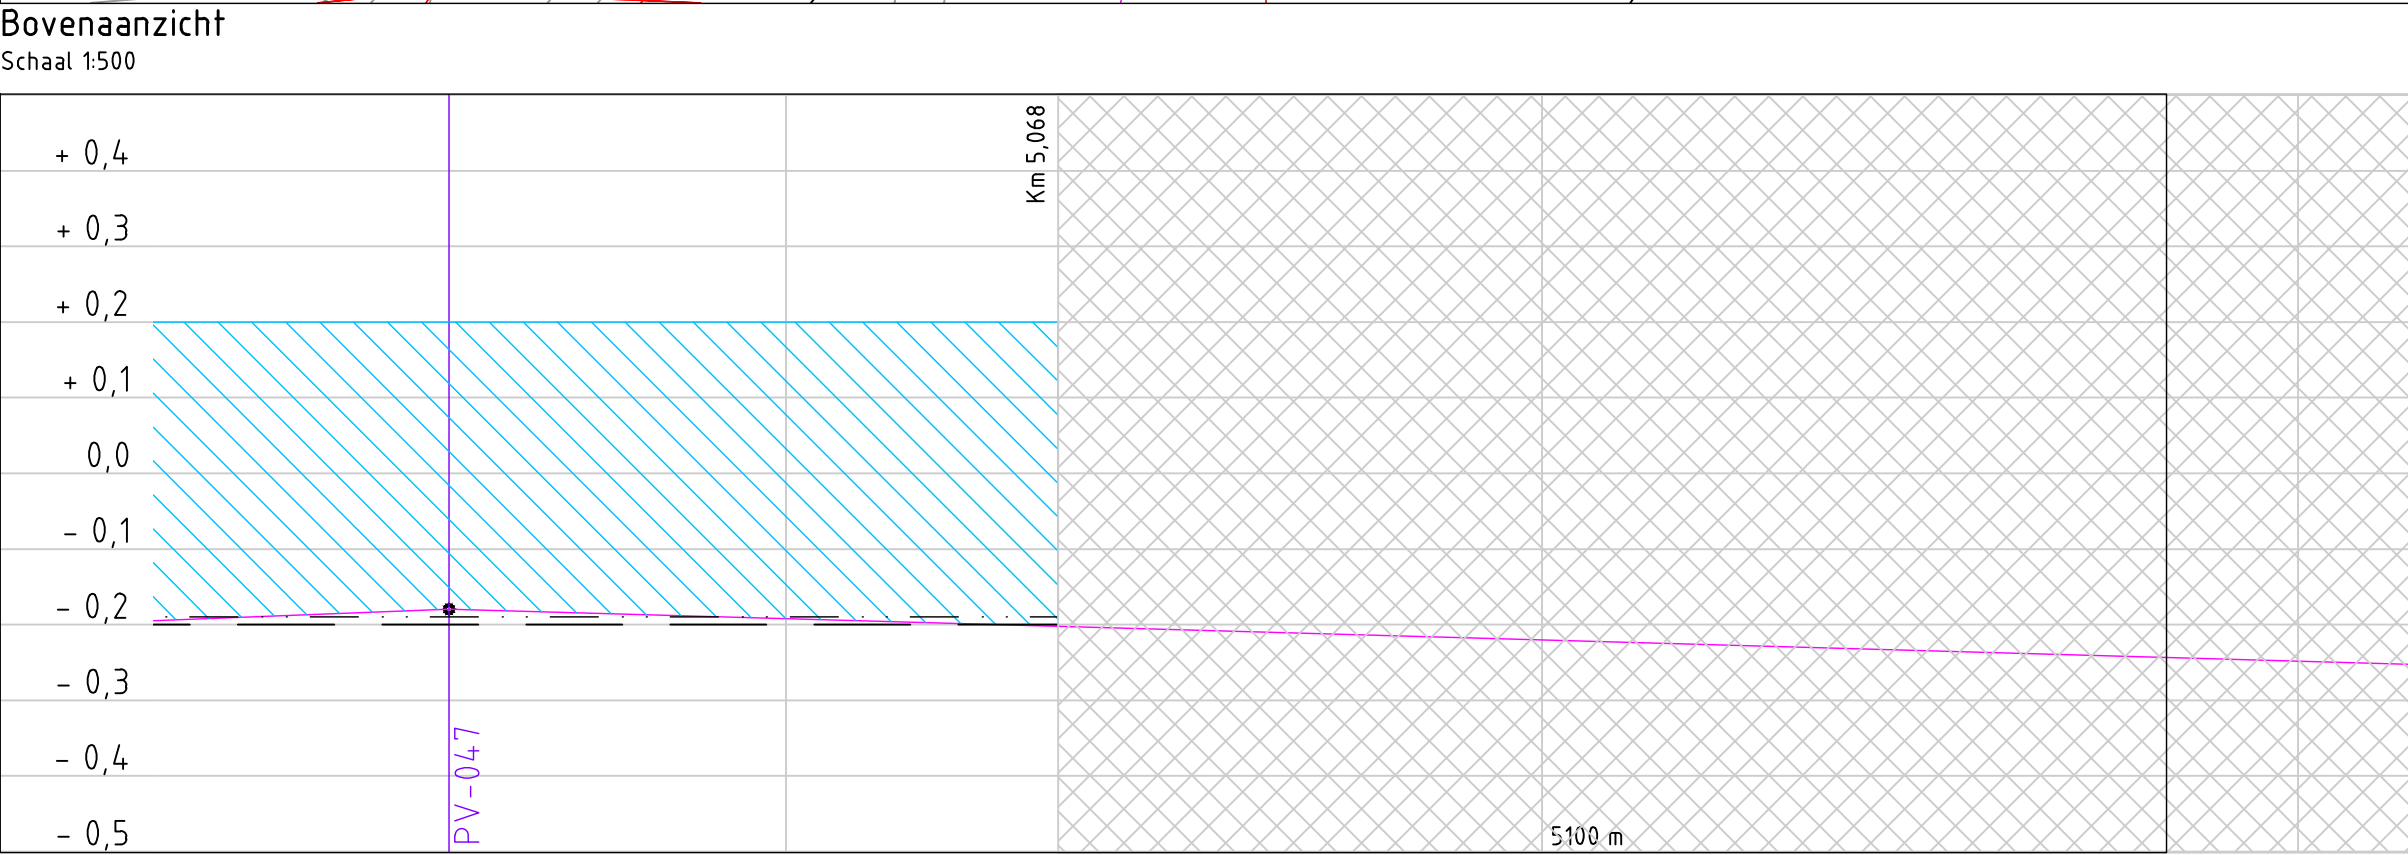
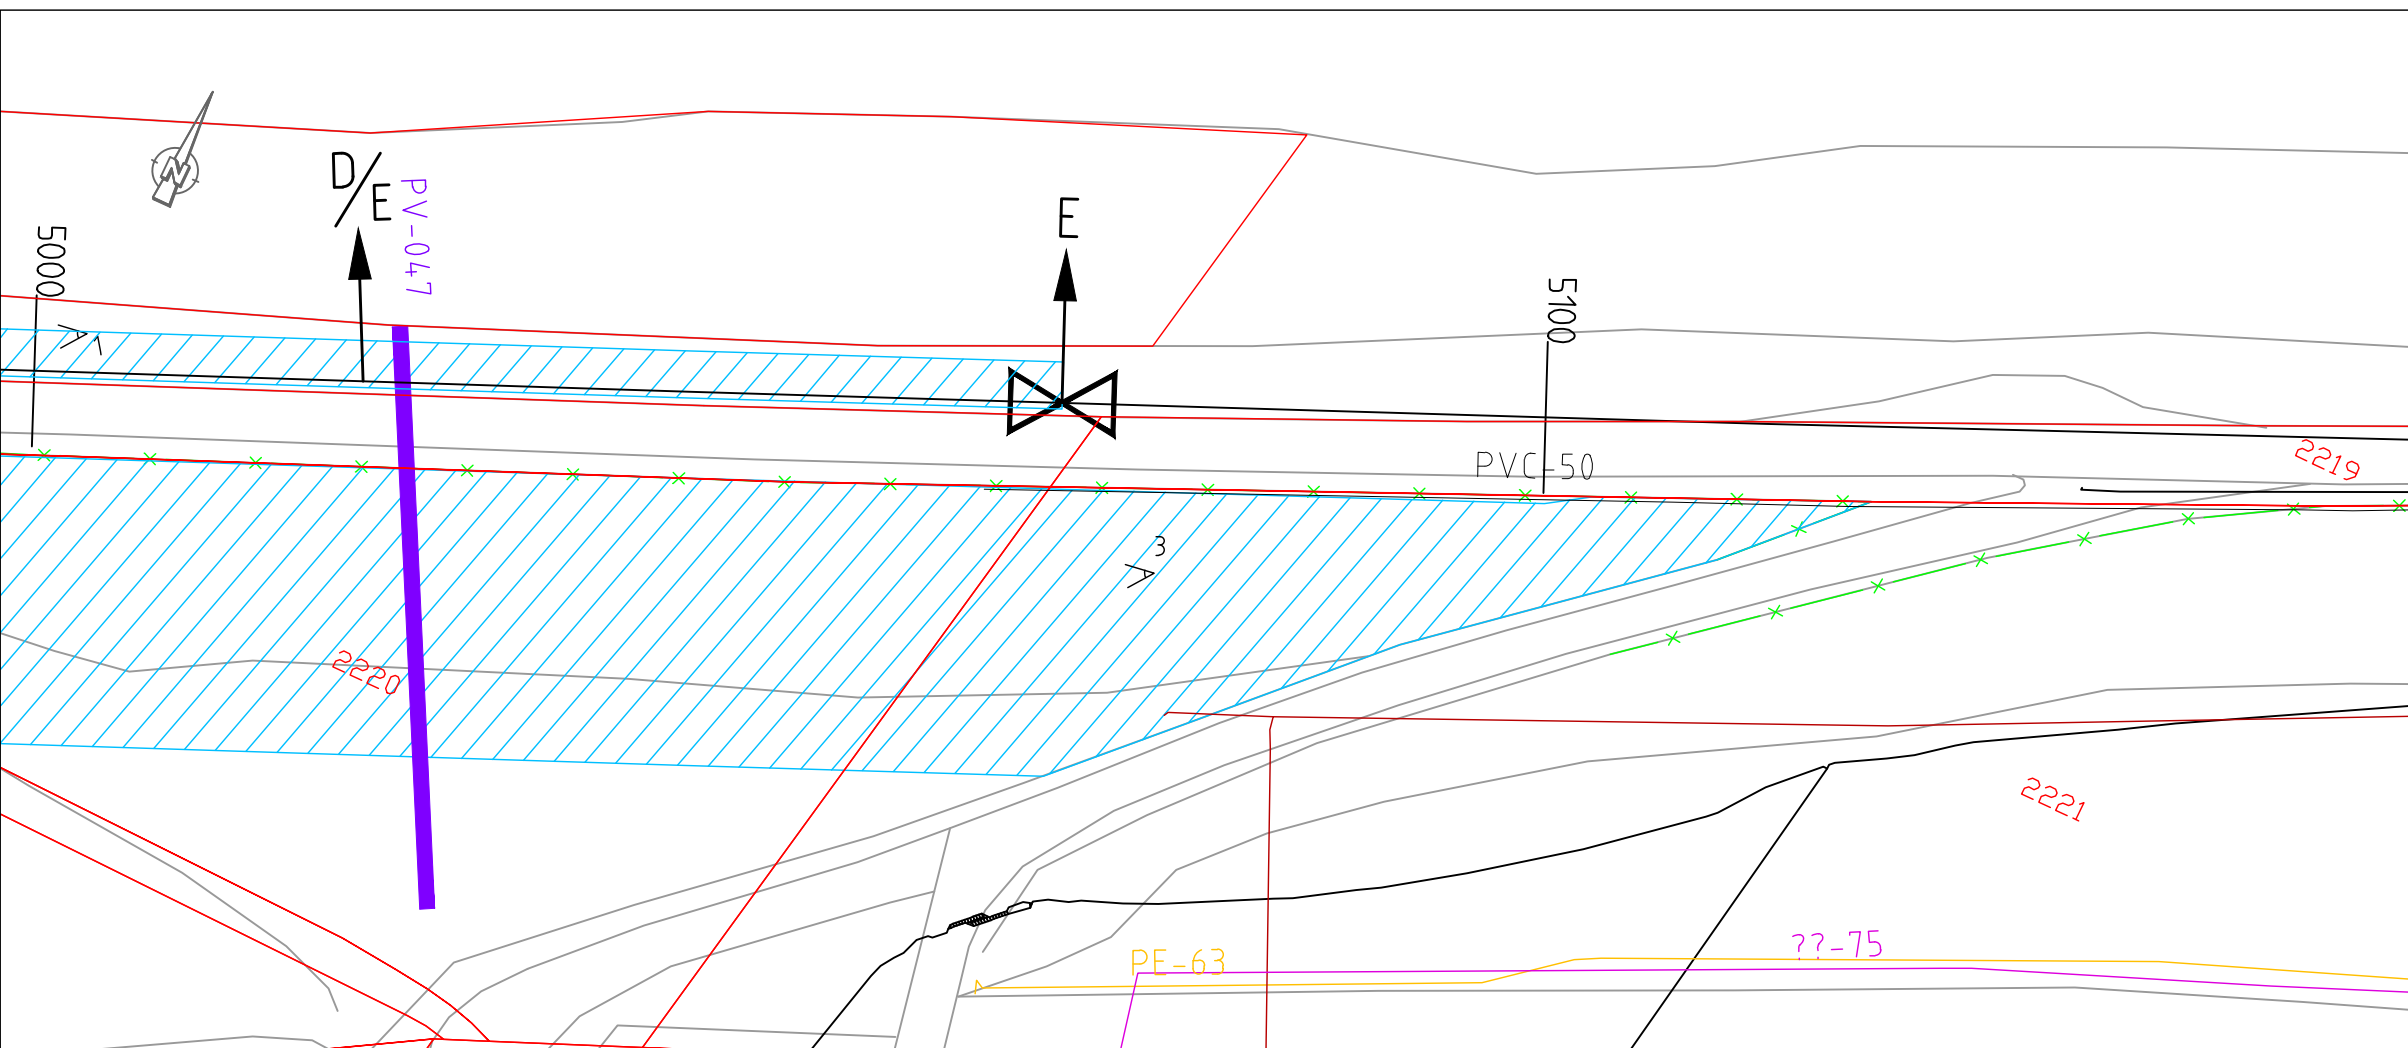
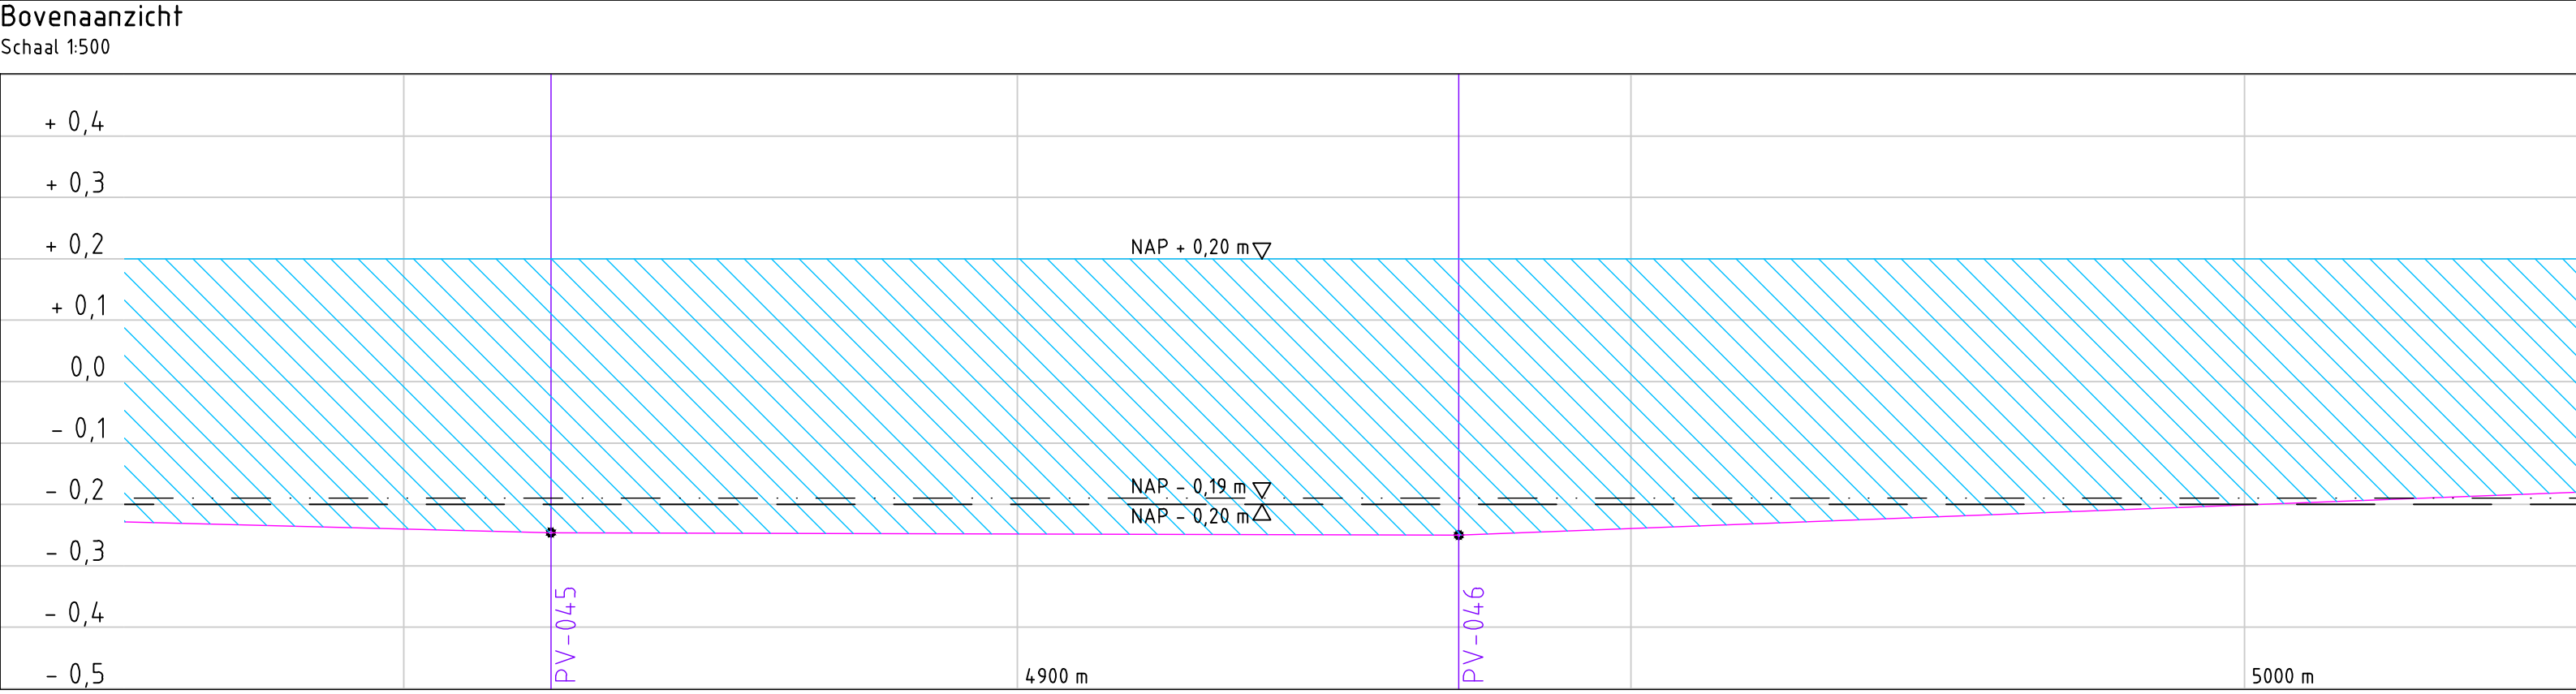


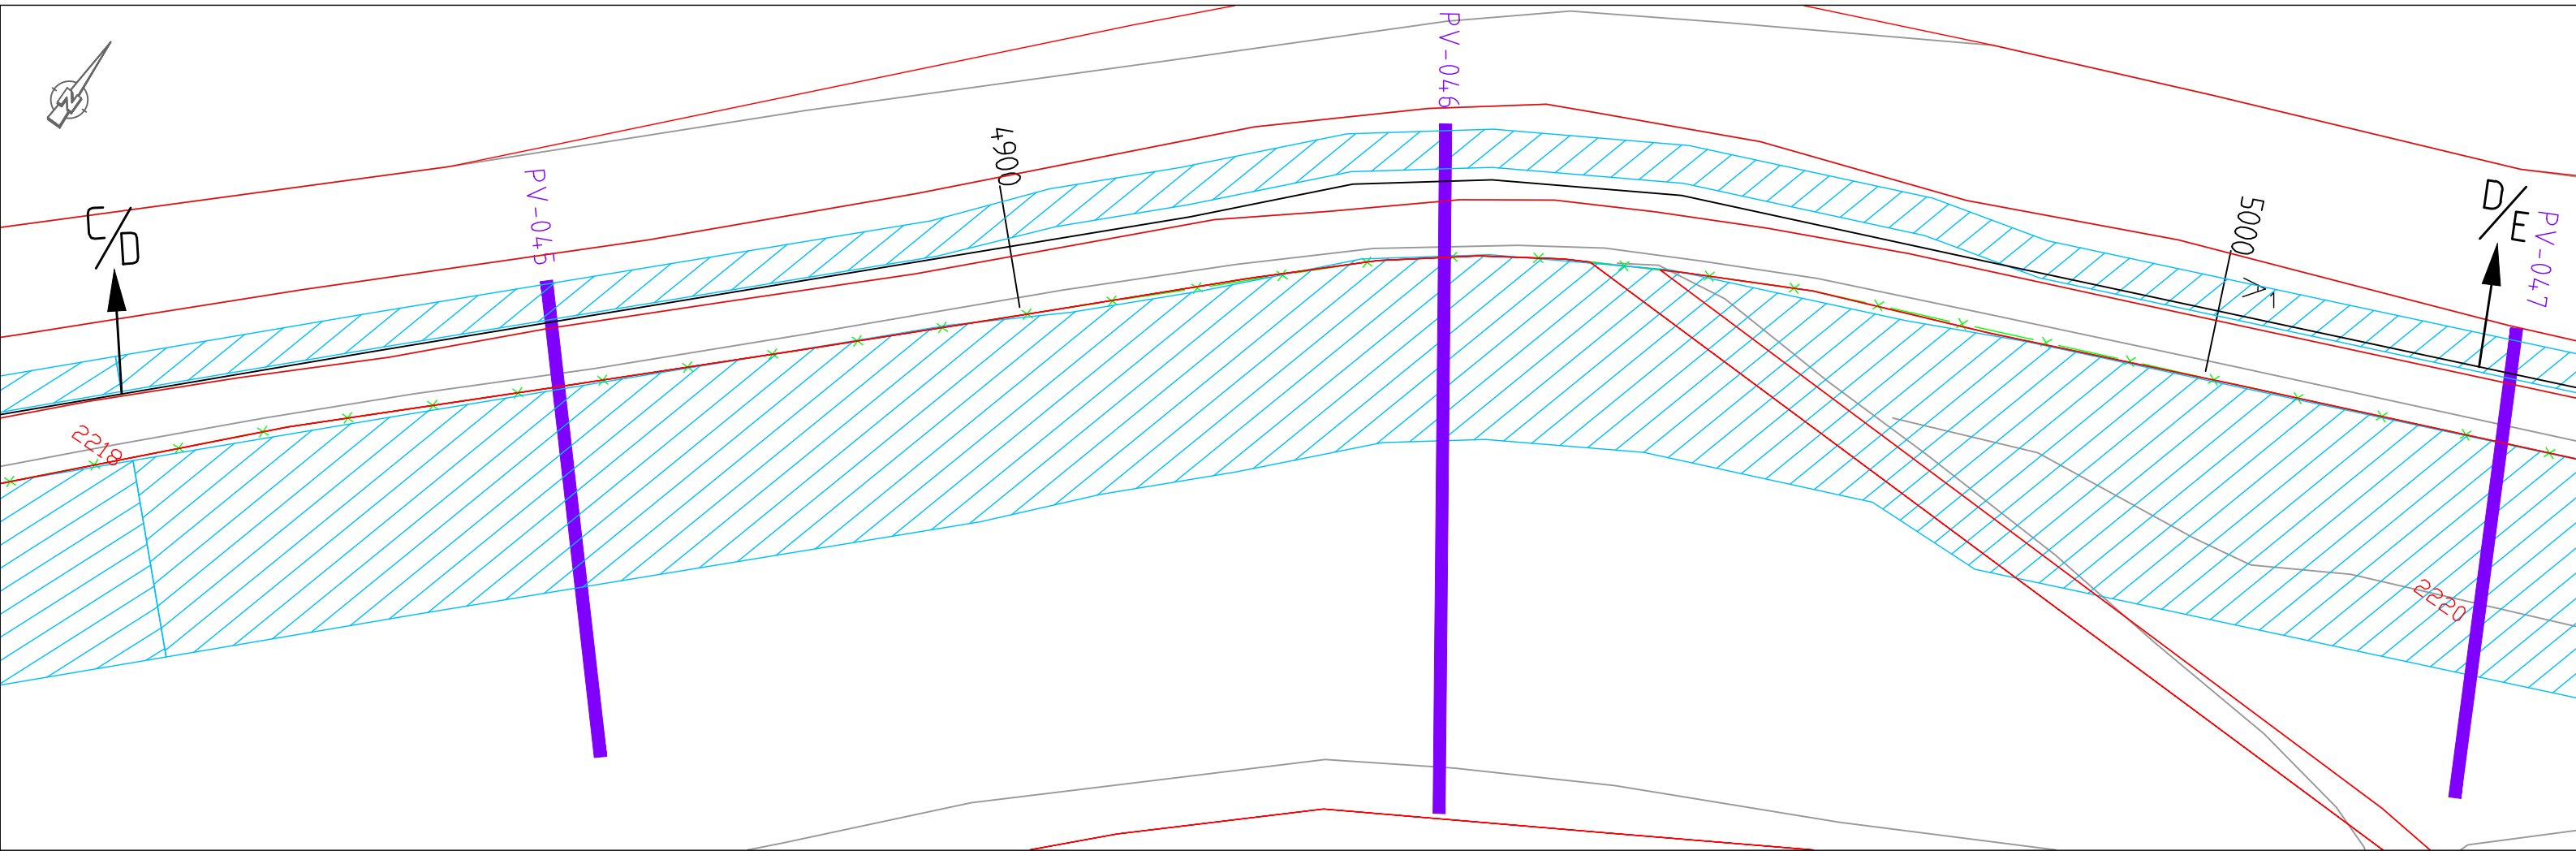


Aansluiting ter hoogte van km 4,827
Schaal 1:250

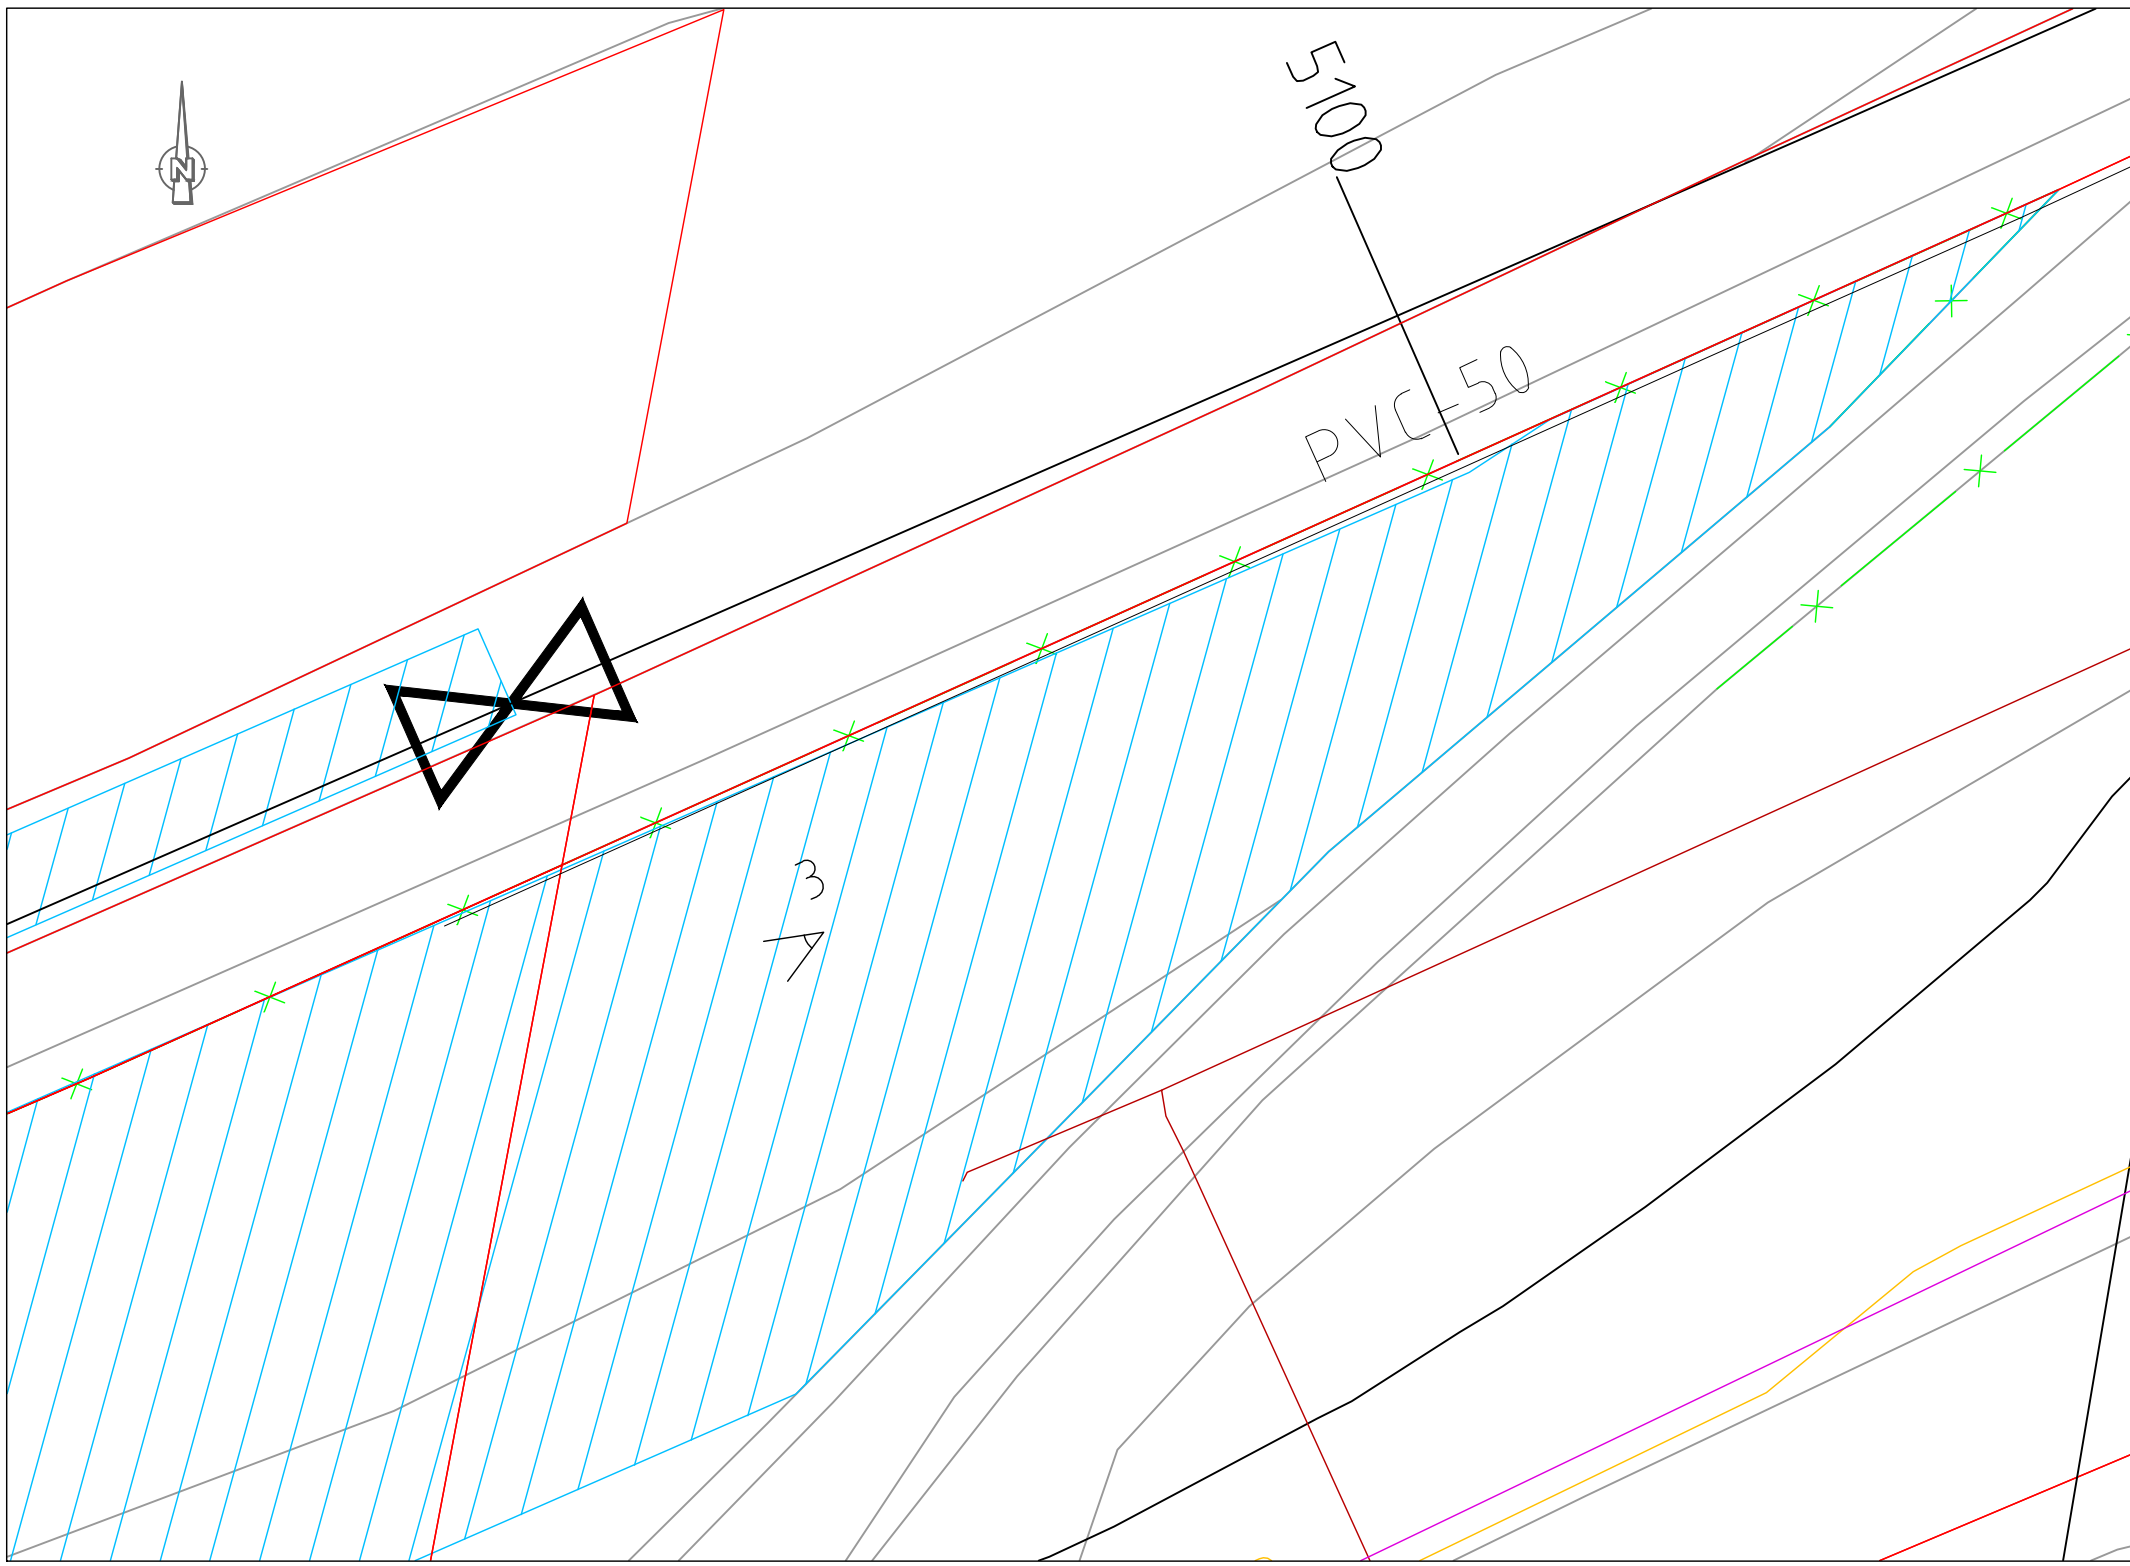

Aansluiting ter hoogte van km 5,068
Schaal 1:250

Hoeveelheid te verwerken materiaal

	Klei categorie 1	Klei categorie 3
Fase 1		2550 m³
Fase 2	420 m³	3659 m³

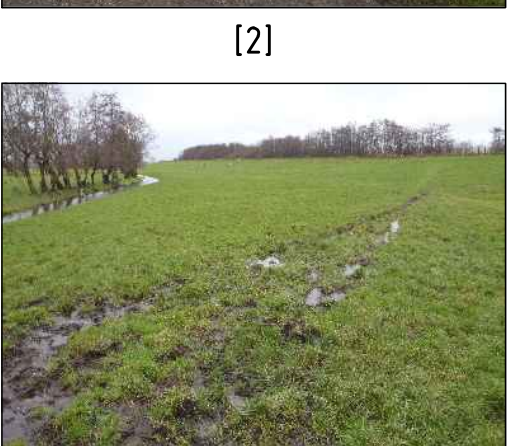

Overzicht polder

- Legenda:**
- Kabels en leidingen**
- Datatransport Eurofiber
 - Datatransport KPN
 - Datatransport Liander
 - Datatransport Reggefiber
 - Datatransport Tele2
 - Datatransport vdbpro Zuidholst
 - Datatransport vdbverizon
 - Datatransport VW Telecom
 - Datatransport Ziggo
 - Gas hoge druk Liander
 - Gas lage druk Liander
 - Hoogspanning Liander
- Laagspanning Liander**
- Laagspanning vdbgemalphenrjn
 - Middenspanning Liander
 - Overig Oasen
 - Water Oasen
 - Riool onder druk gemeente Kaag en Braassem
 - Riool onder druk gemeente Nieuwkoop
 - Riool onder druk vdbgemalphenrjn
 - Riool vrijverval gemeente Kaag en Braassem
 - Riool vrijverval gemeente Nieuwkoop
 - Riool vrijverval vdbgemalphenrjn
- Hoofgebouw**
- Bijgebouw
 - Overige opstal
 - Kunstwerk
 - Duiker
 - Brug
 - Foto opnamepunten
 - Boom
 - Boom te verwijderen
 - Lantaarnpaal
 - Gemaal
 - Segmentgrenzen
 - Ruimtebeslag Groot Onderhoud
 - Ruimtebeslag Kade verbetering
- Verharding op hoogte brengen**
- Dwarsprofiel
 - Hekwerk
 - Afrastering
 - Kademuur
 - Houten beschoeiing bestaand
 - Houten beschoeiing nieuw
 - Inlaat
 - Lengteprofiel punten
 - Leggerlijn
 - Volldoet
 - Kadastrale grens
 - Kadastraal nummer

- Legenda:**
- Langsdoorsnede**
- Lengteprofiellijn
 - Ingreepmaallijn
 - Normhoogtelijn
 - Gemiddelde kruinhoogtelijn
 - Groot onderhoud
 - Kade verbetering
- Opmerkingen:**
- Maten in meters tenzij anders vermeld
Hoogte maten in meters t.o.v. N.A.P.
- | | | | | |
|----|------------|----|----------|-----|
| IC | 16-01-2012 | C | | ETL |
| GA | 22-02-2011 | DP | | PK |
| NR | DATUM | | WILDSING | DET |
- OPDRACHTGEVER**
Hoogheemraadschap van Rijnland
2333 CM Leiden, Archimedesweg 1
- PROEFTOEGANG**
KADEVERBETERING WASSENAARSCHE POLDER EN POLDER VIERAMBACHT
- TEKENINGOMSCHRIJVING**
WASSENAARSCHE POLDER KADEVERBETERING EN KADEVERBETERING, PV 4827_5068
Kadastr. nr.
- TEKENAAR**
P. Kleine
PROJECTLEIDER
G. van der Wedden
- SCHAAL**
Zie tek.
FORMAAT
A0
BLAD IN BLADEN
2 van 2
W12: 100
- TEKENINGNUMMER**
150 4C05 001 054
- STATUS**
CONCEPT
- RIO**
RPS BCC - I+Infra - Ombouw

