


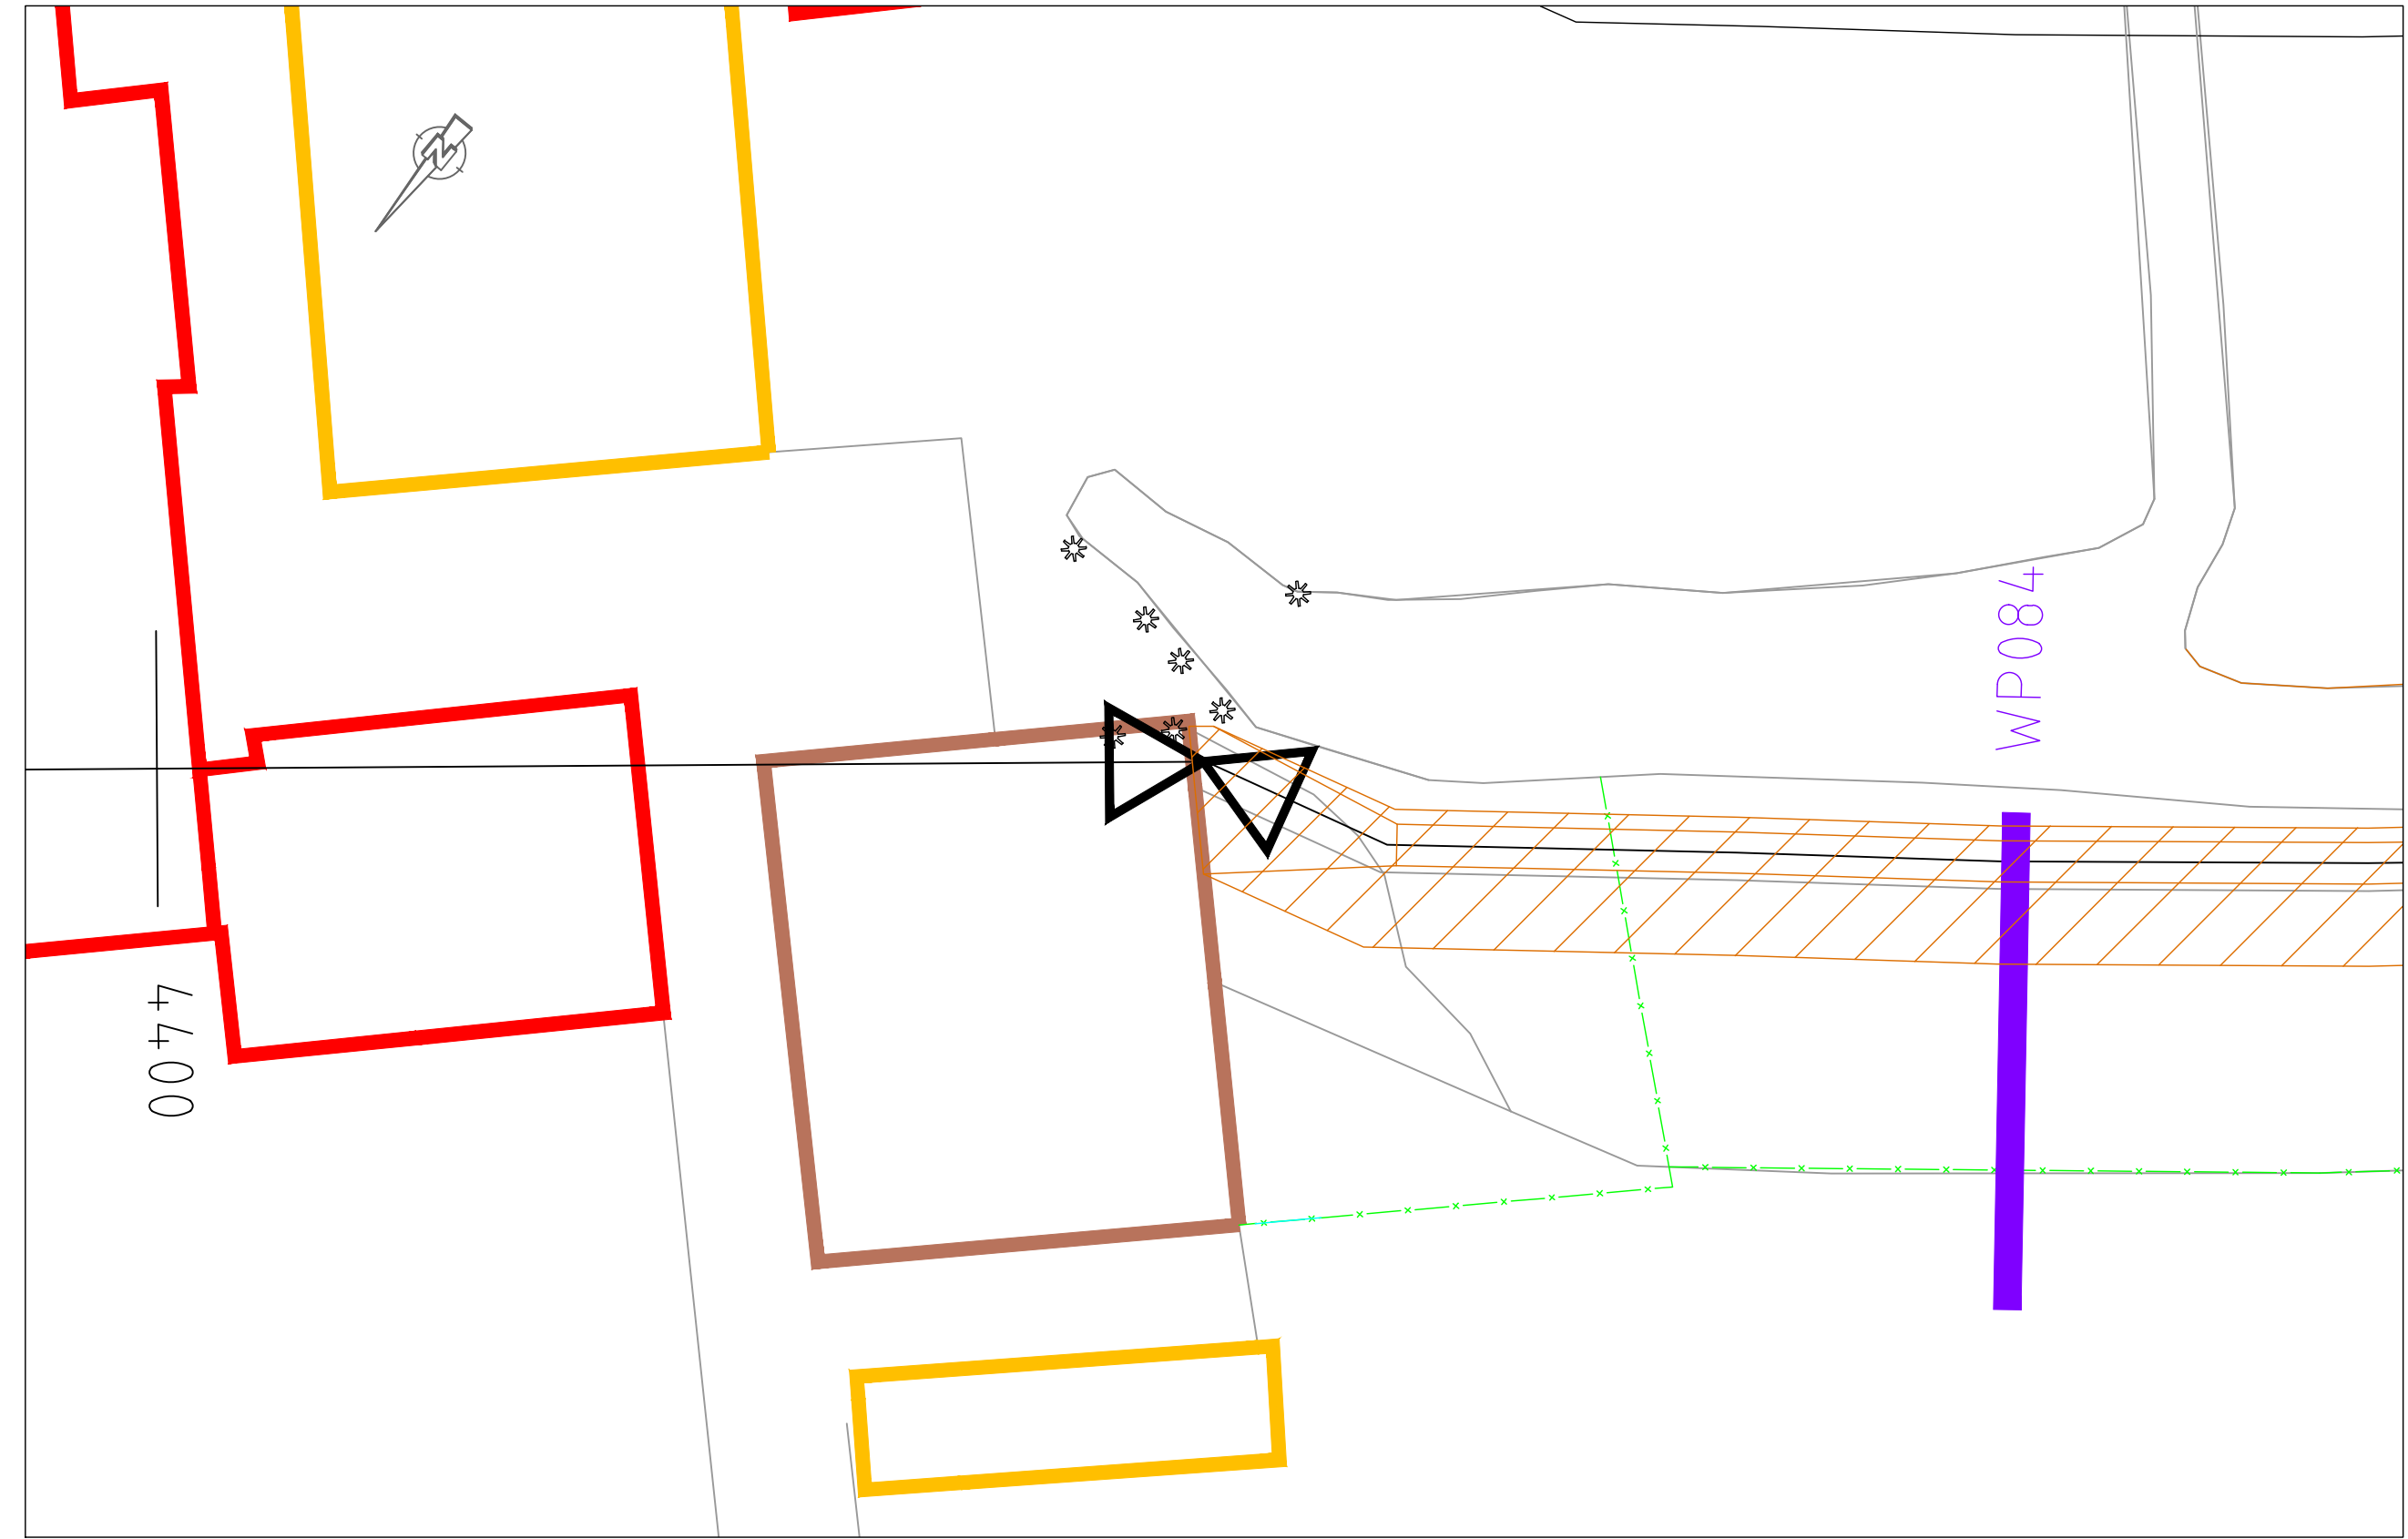
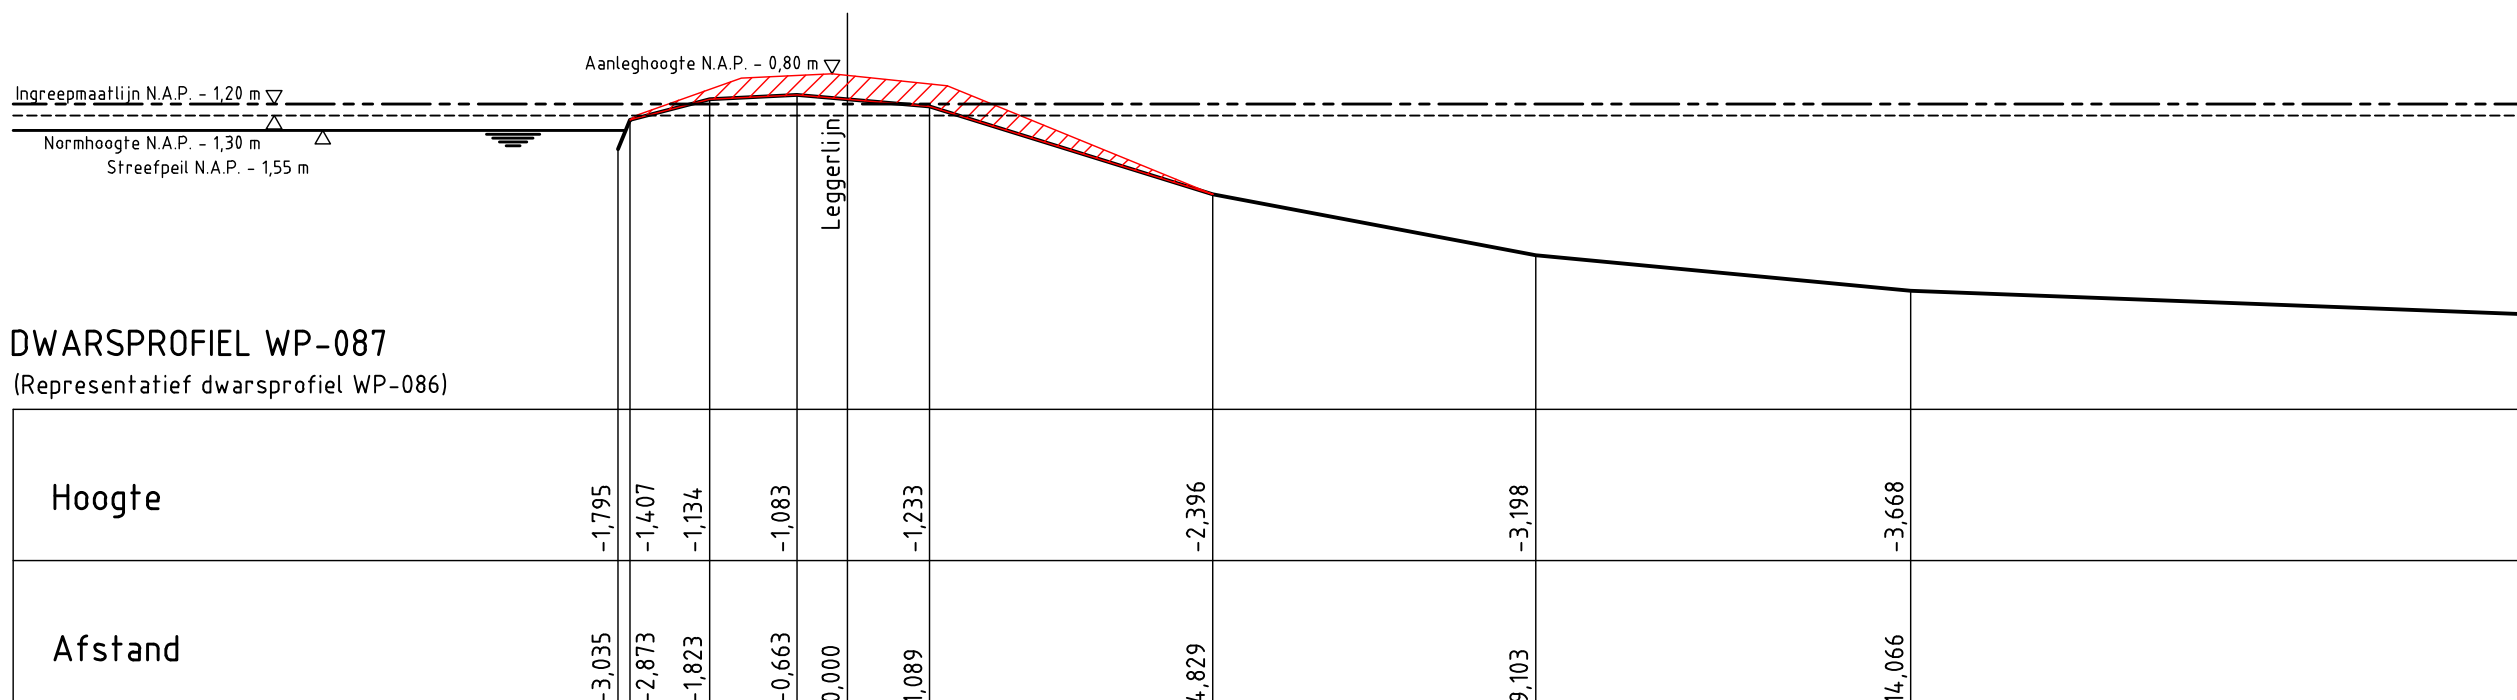
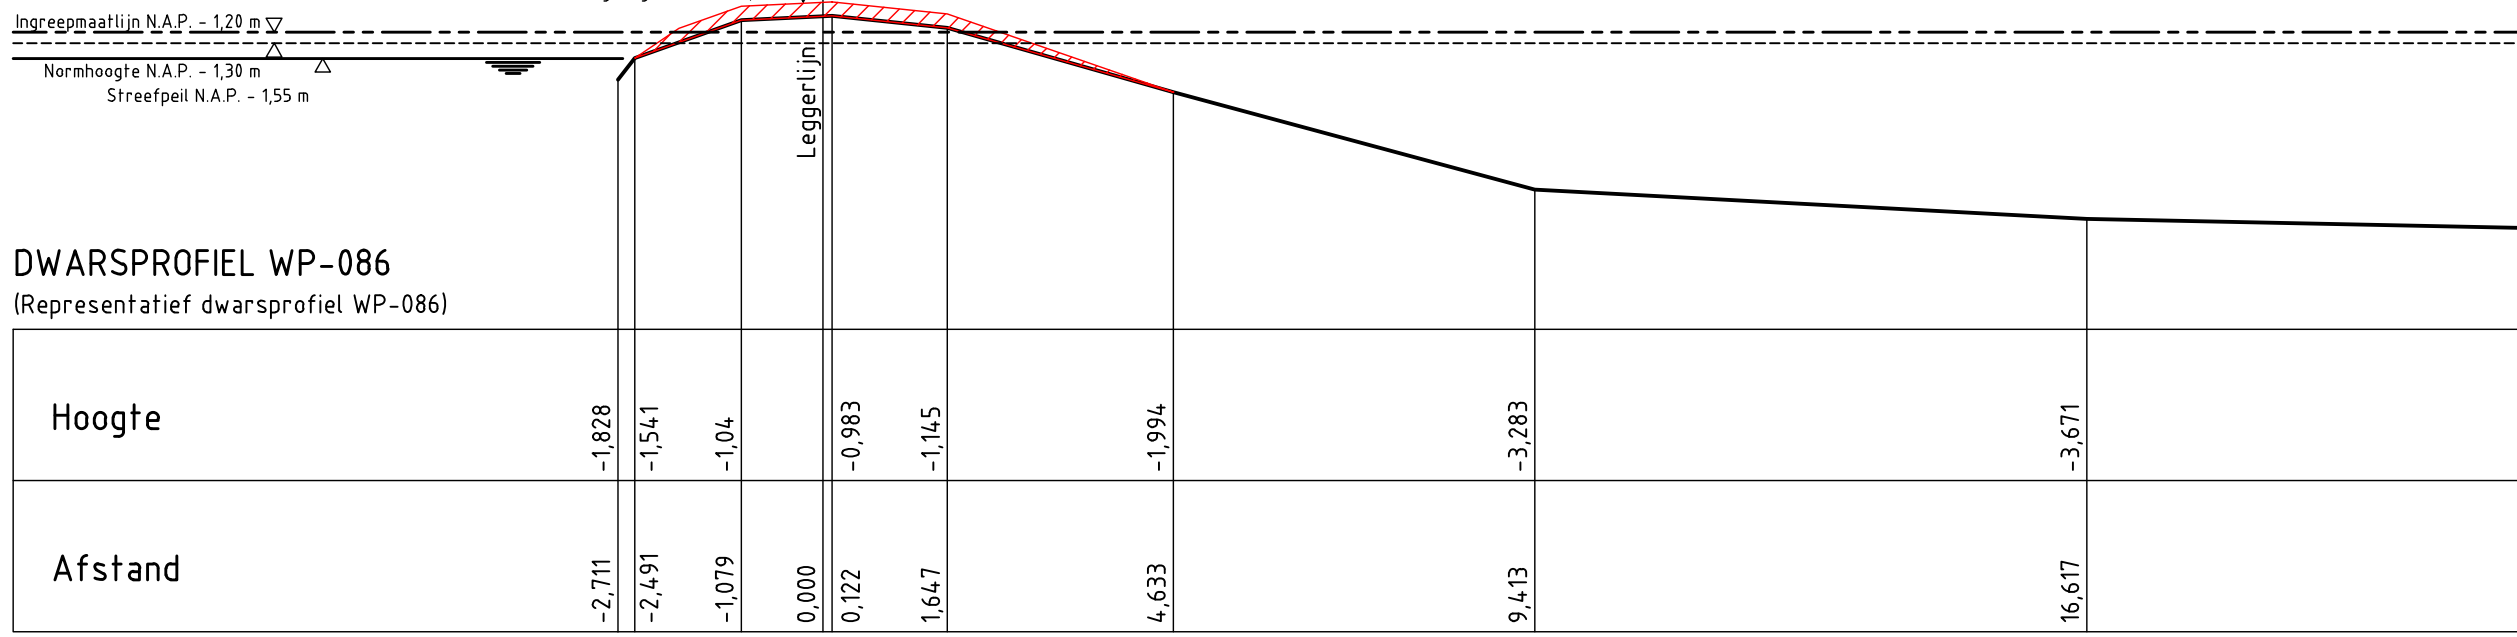
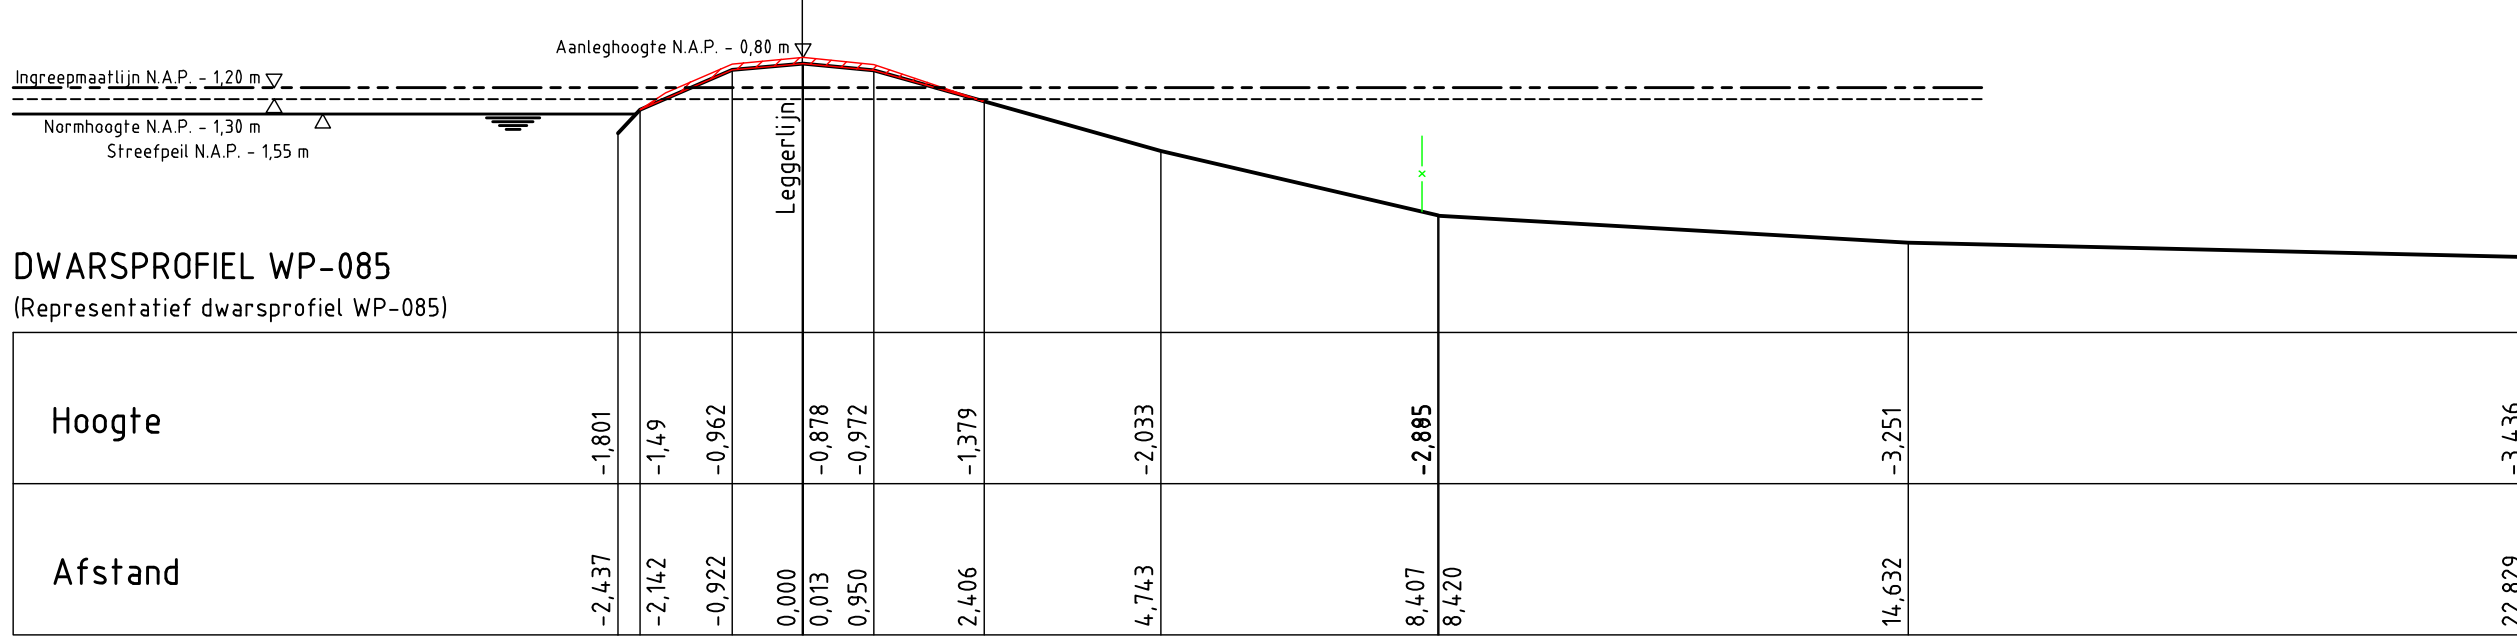
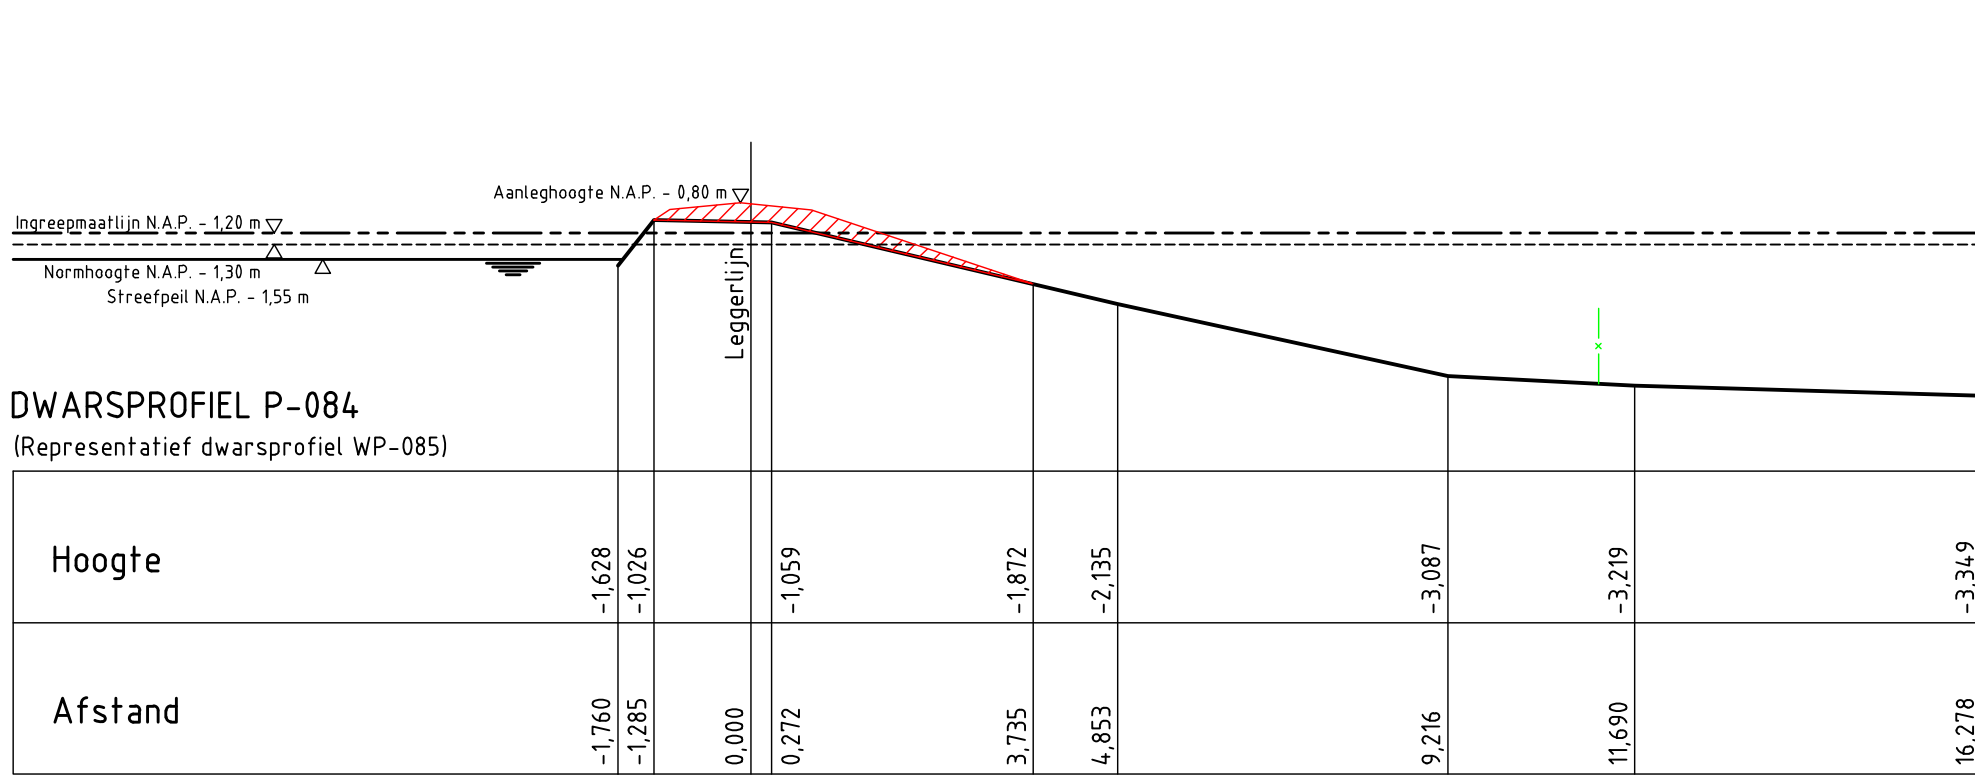
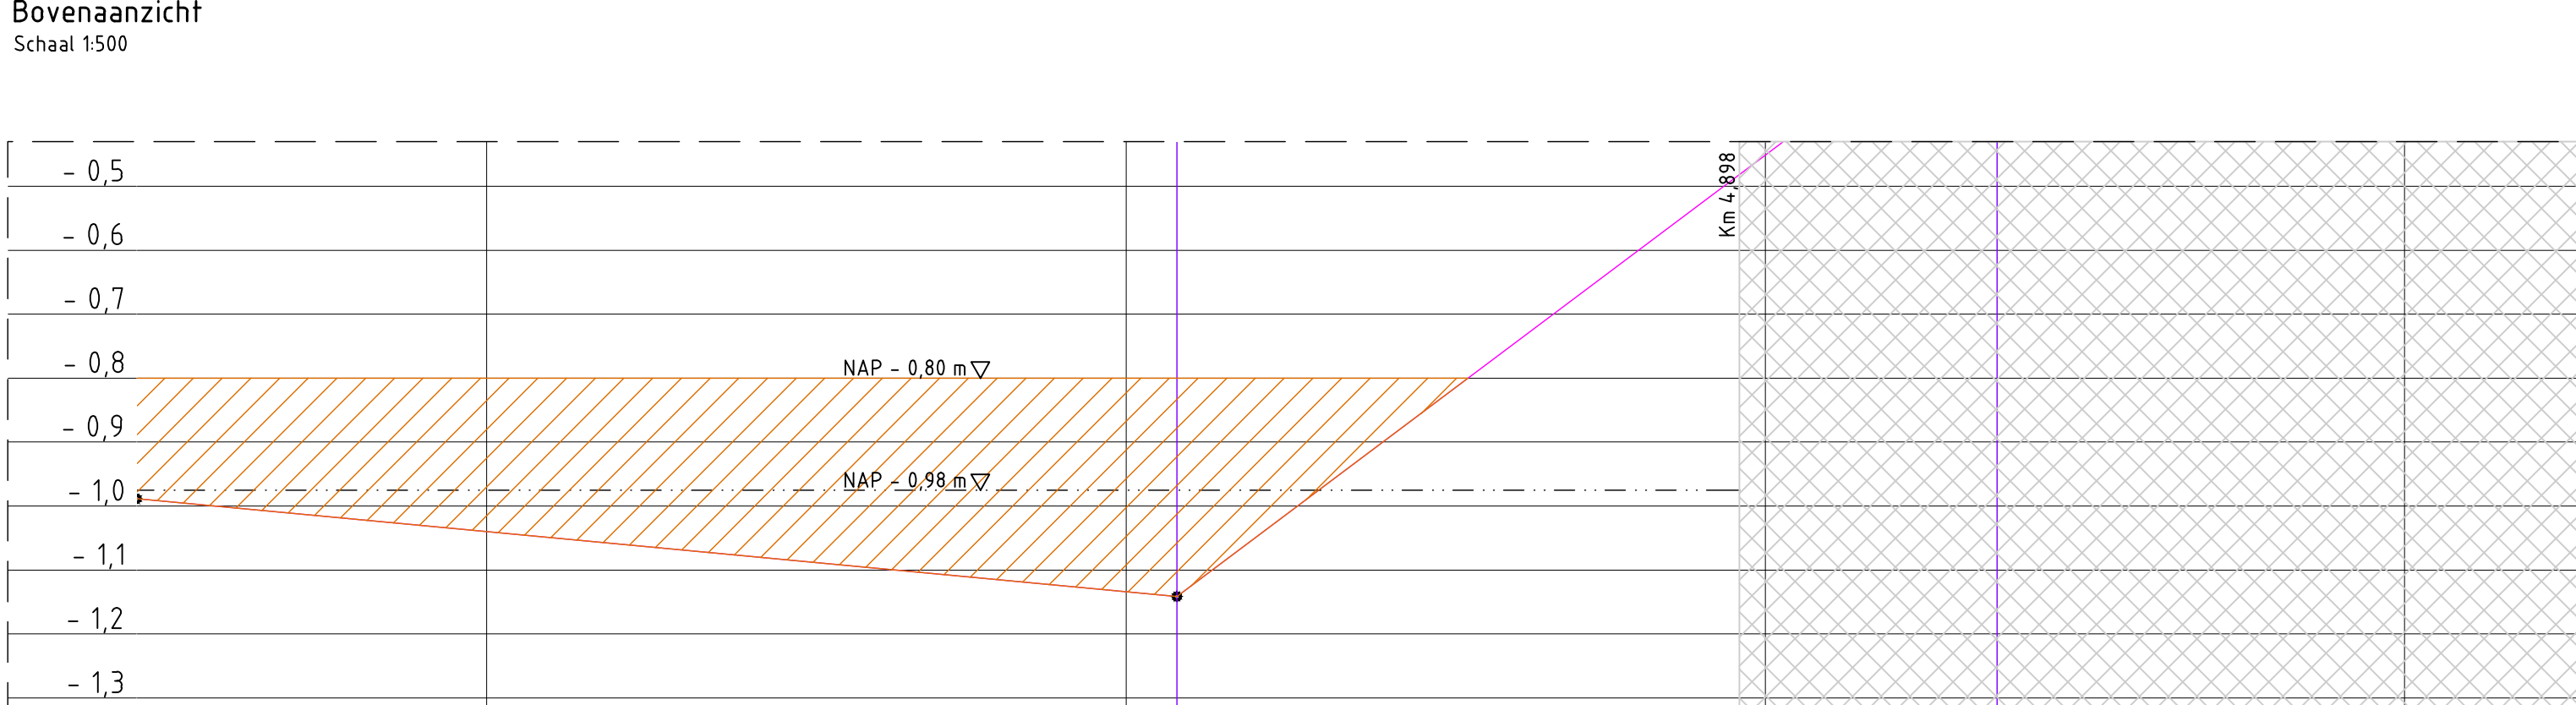
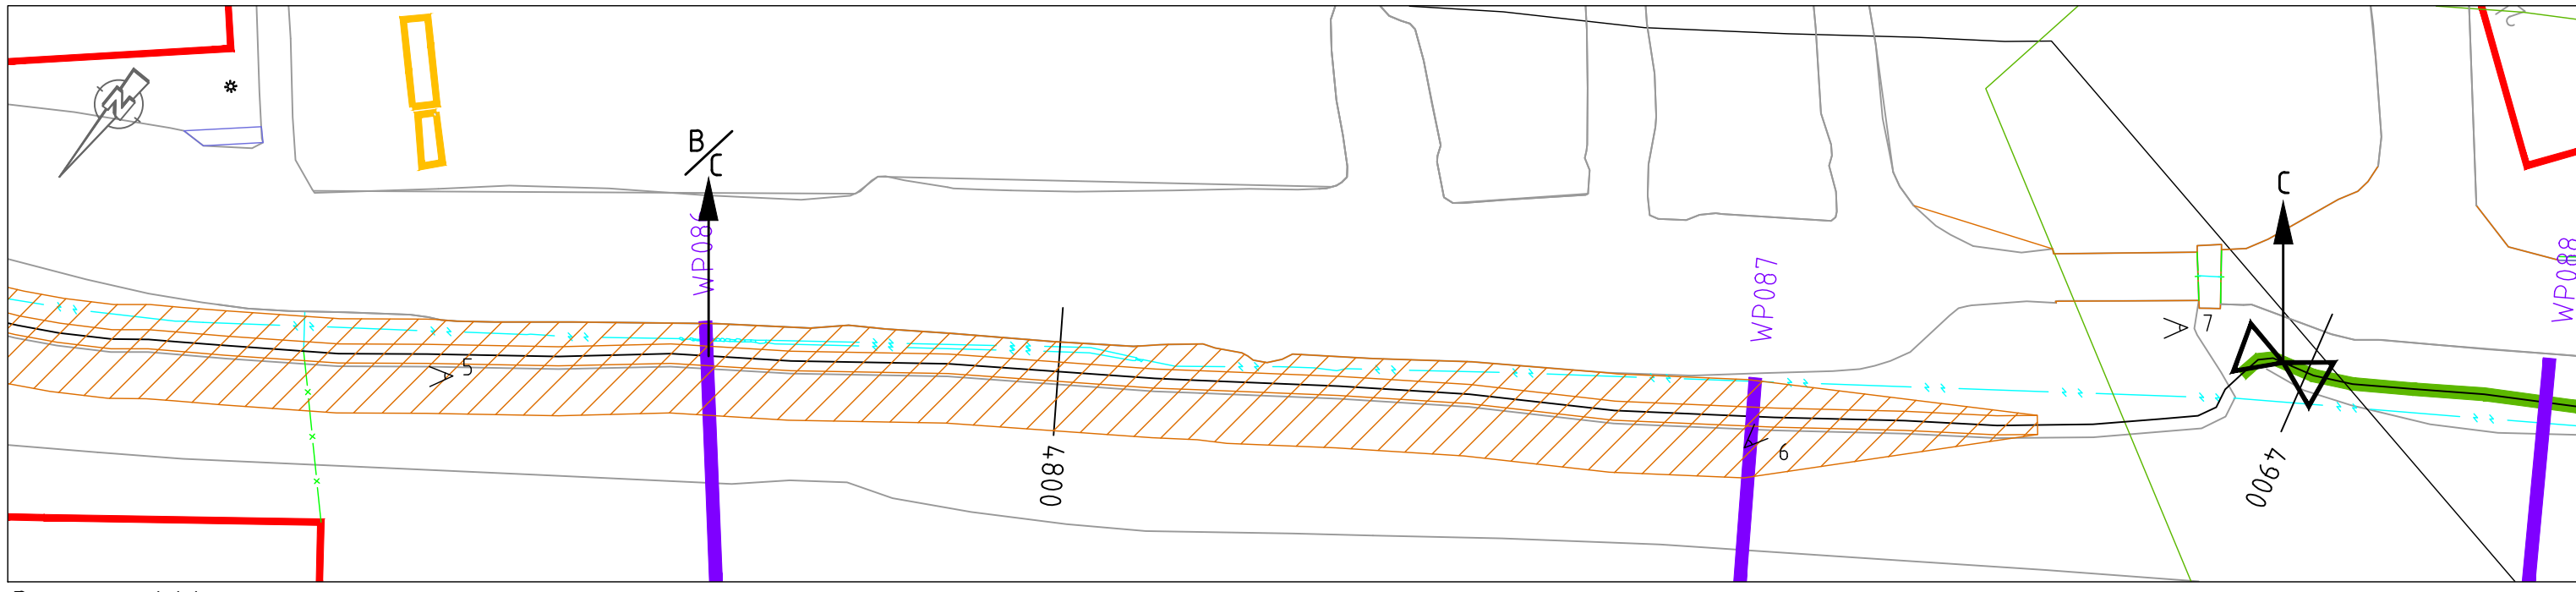
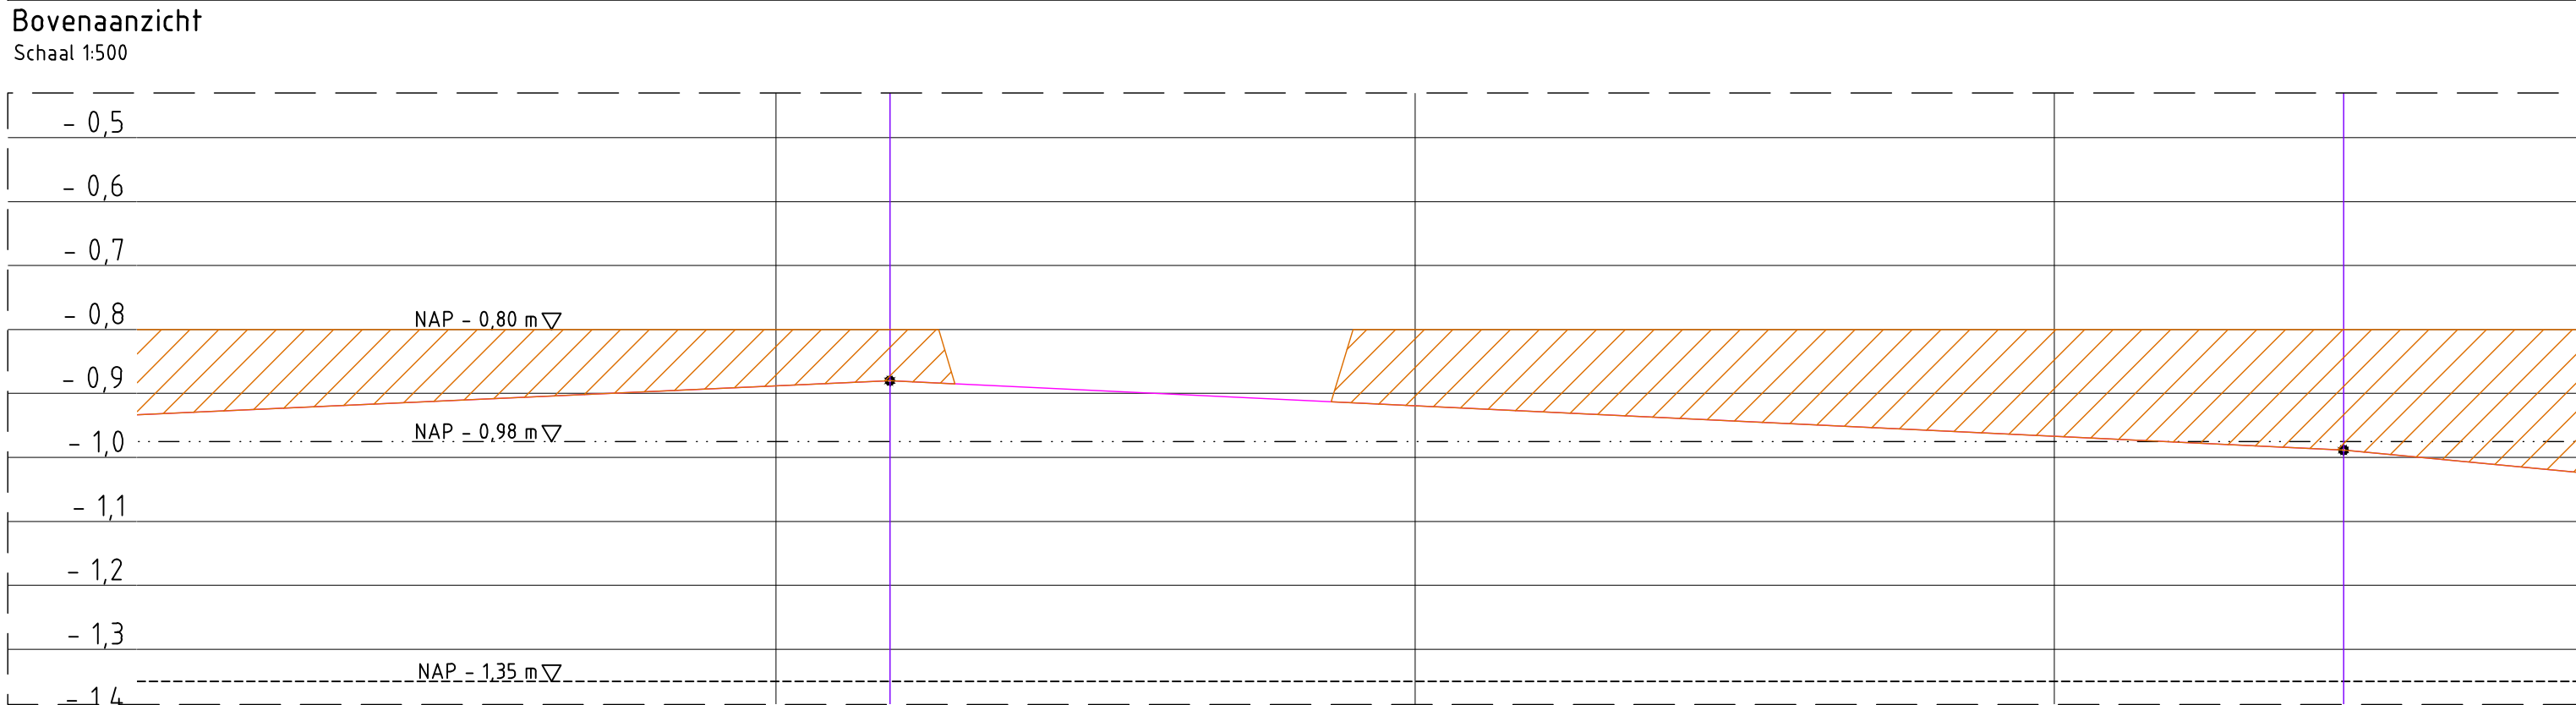
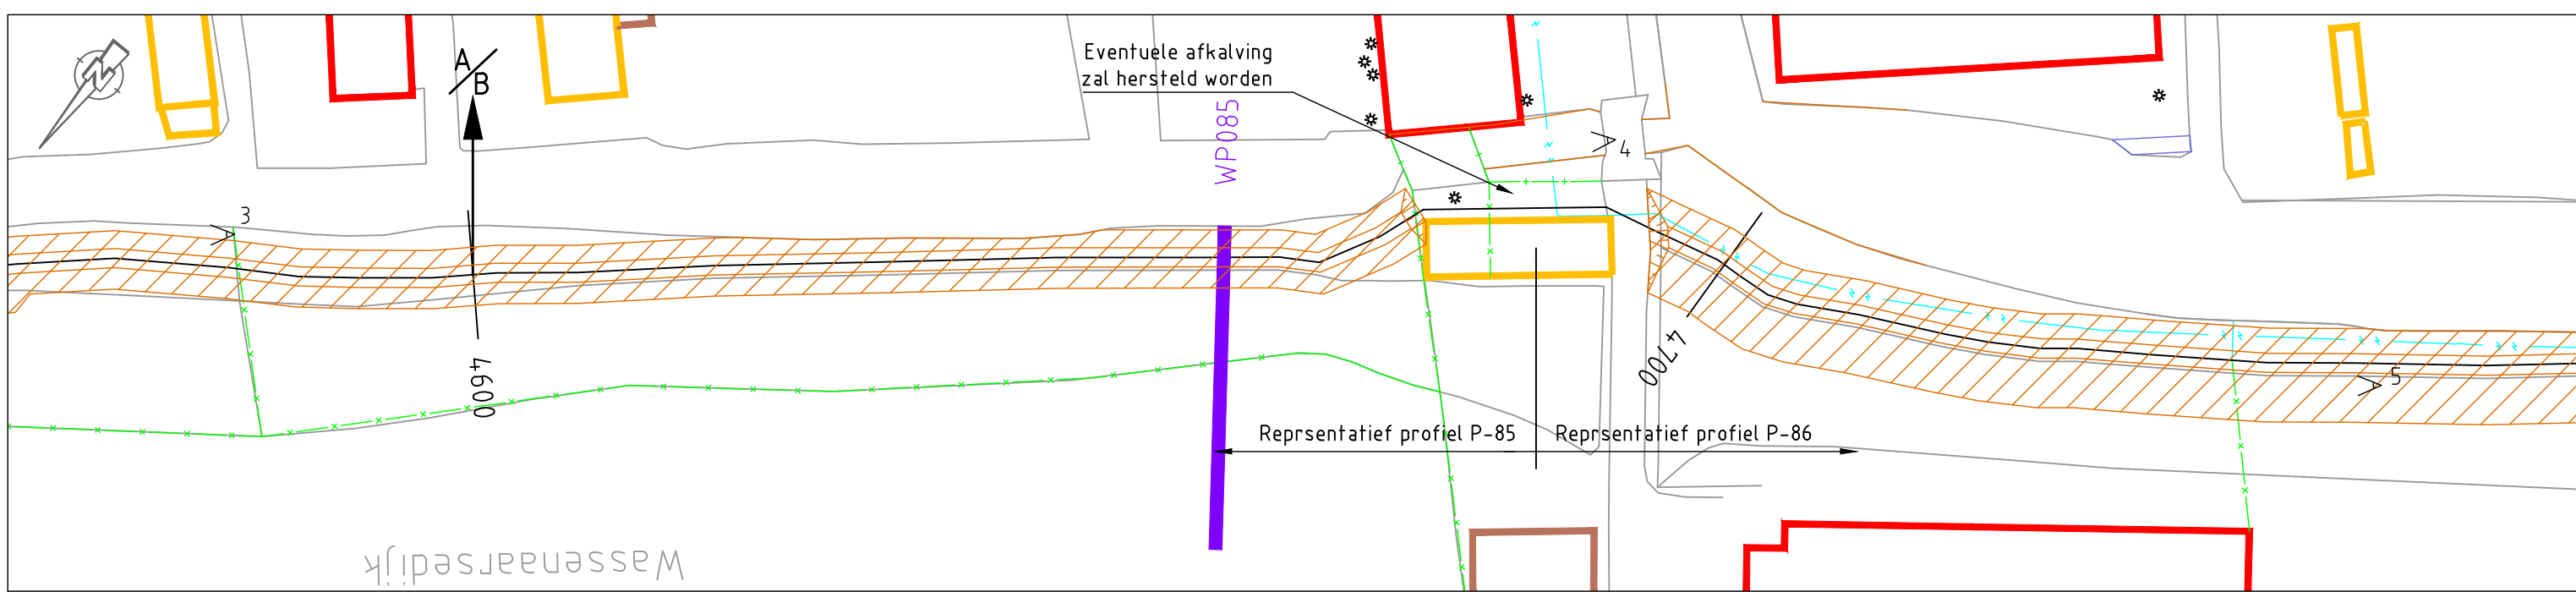


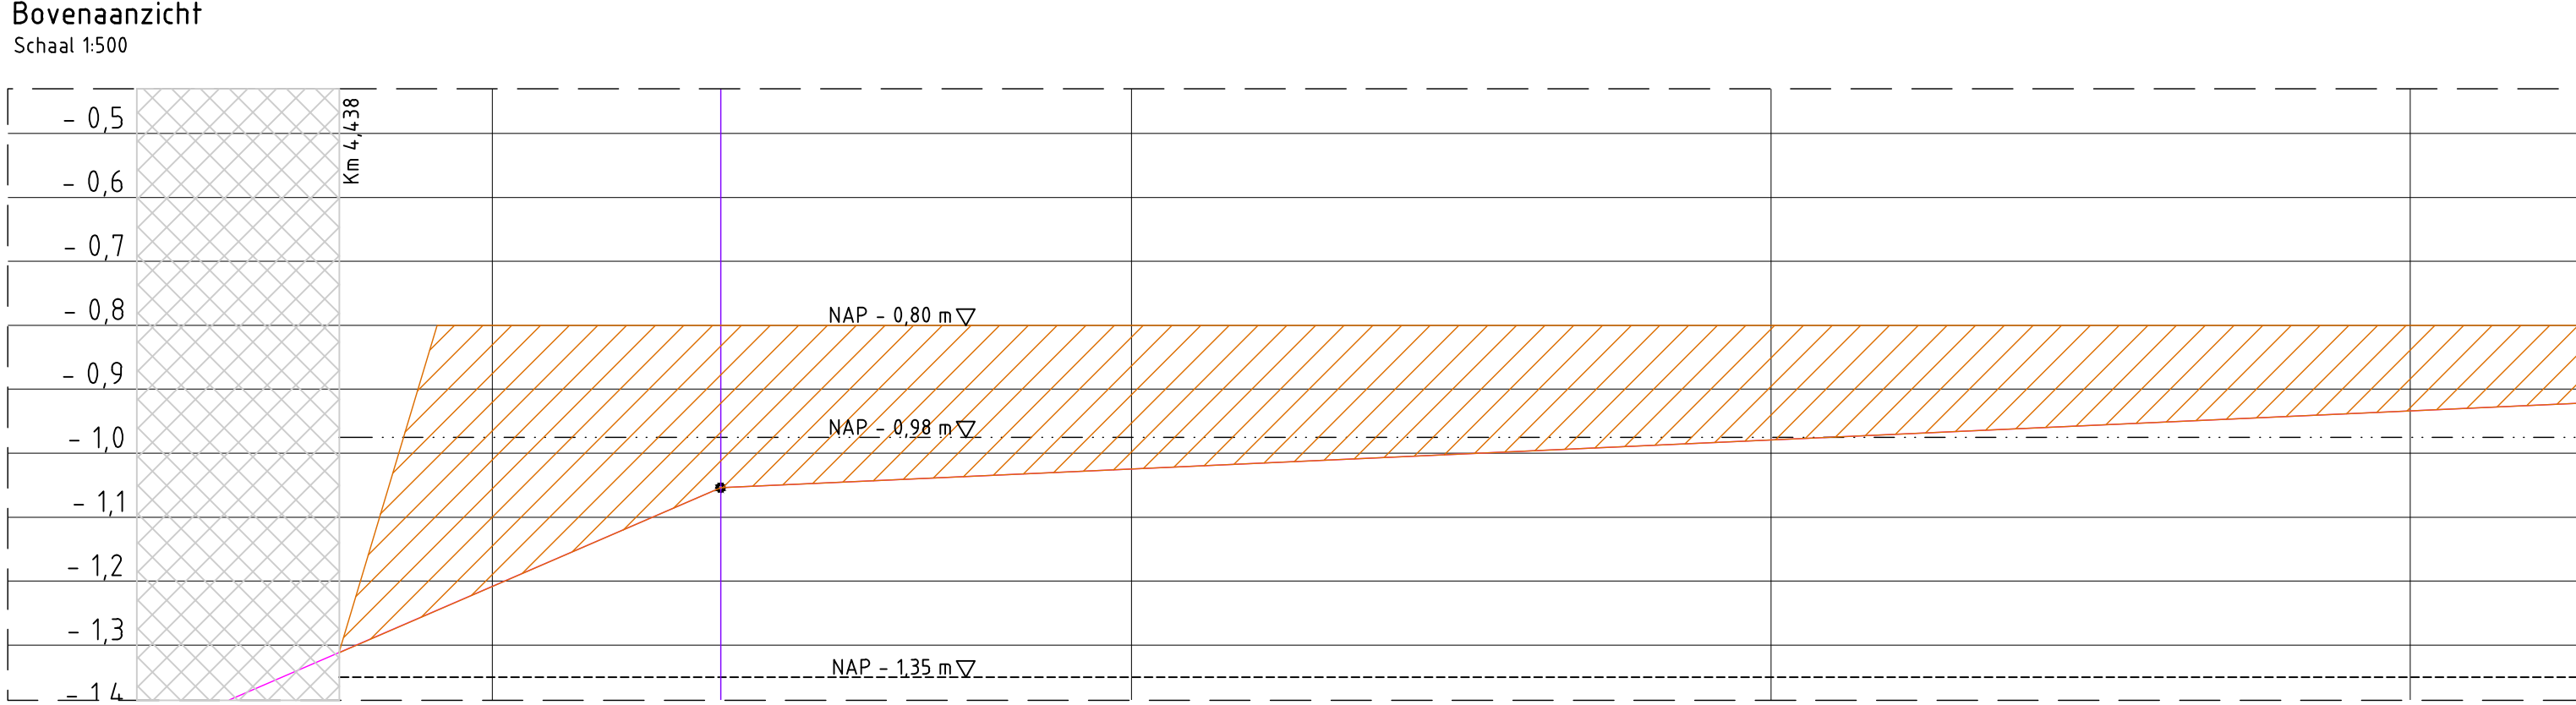


Aansluiting ter hoogte van km 4,438
Schaal 1:250

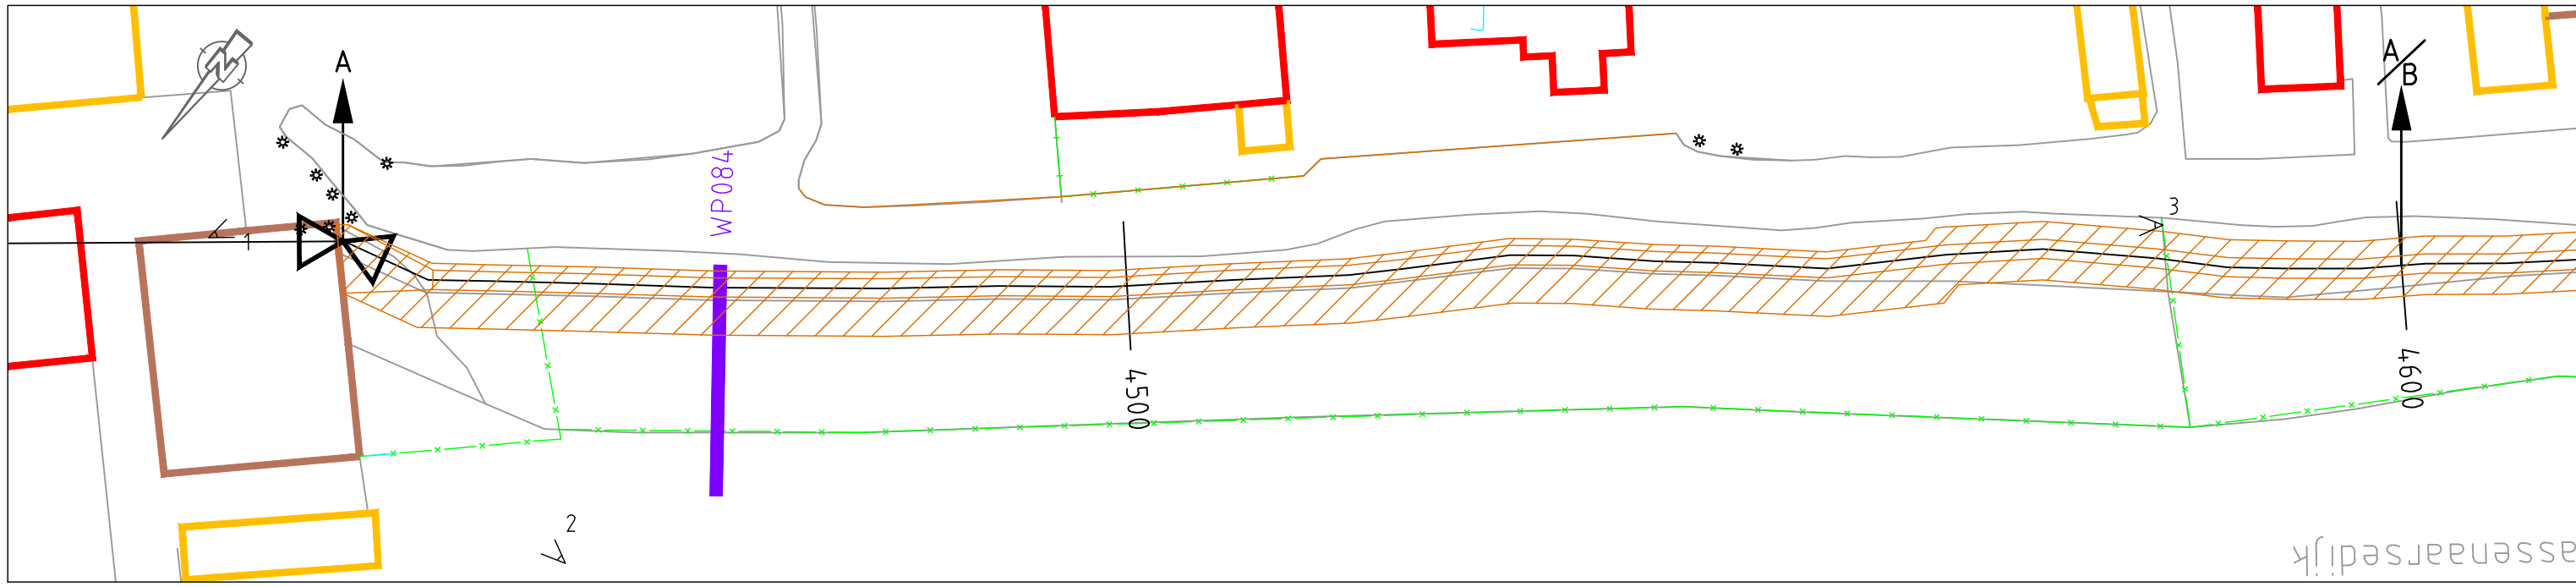

Aansluiting ter hoogte van km 4,683
Schaal 1:250

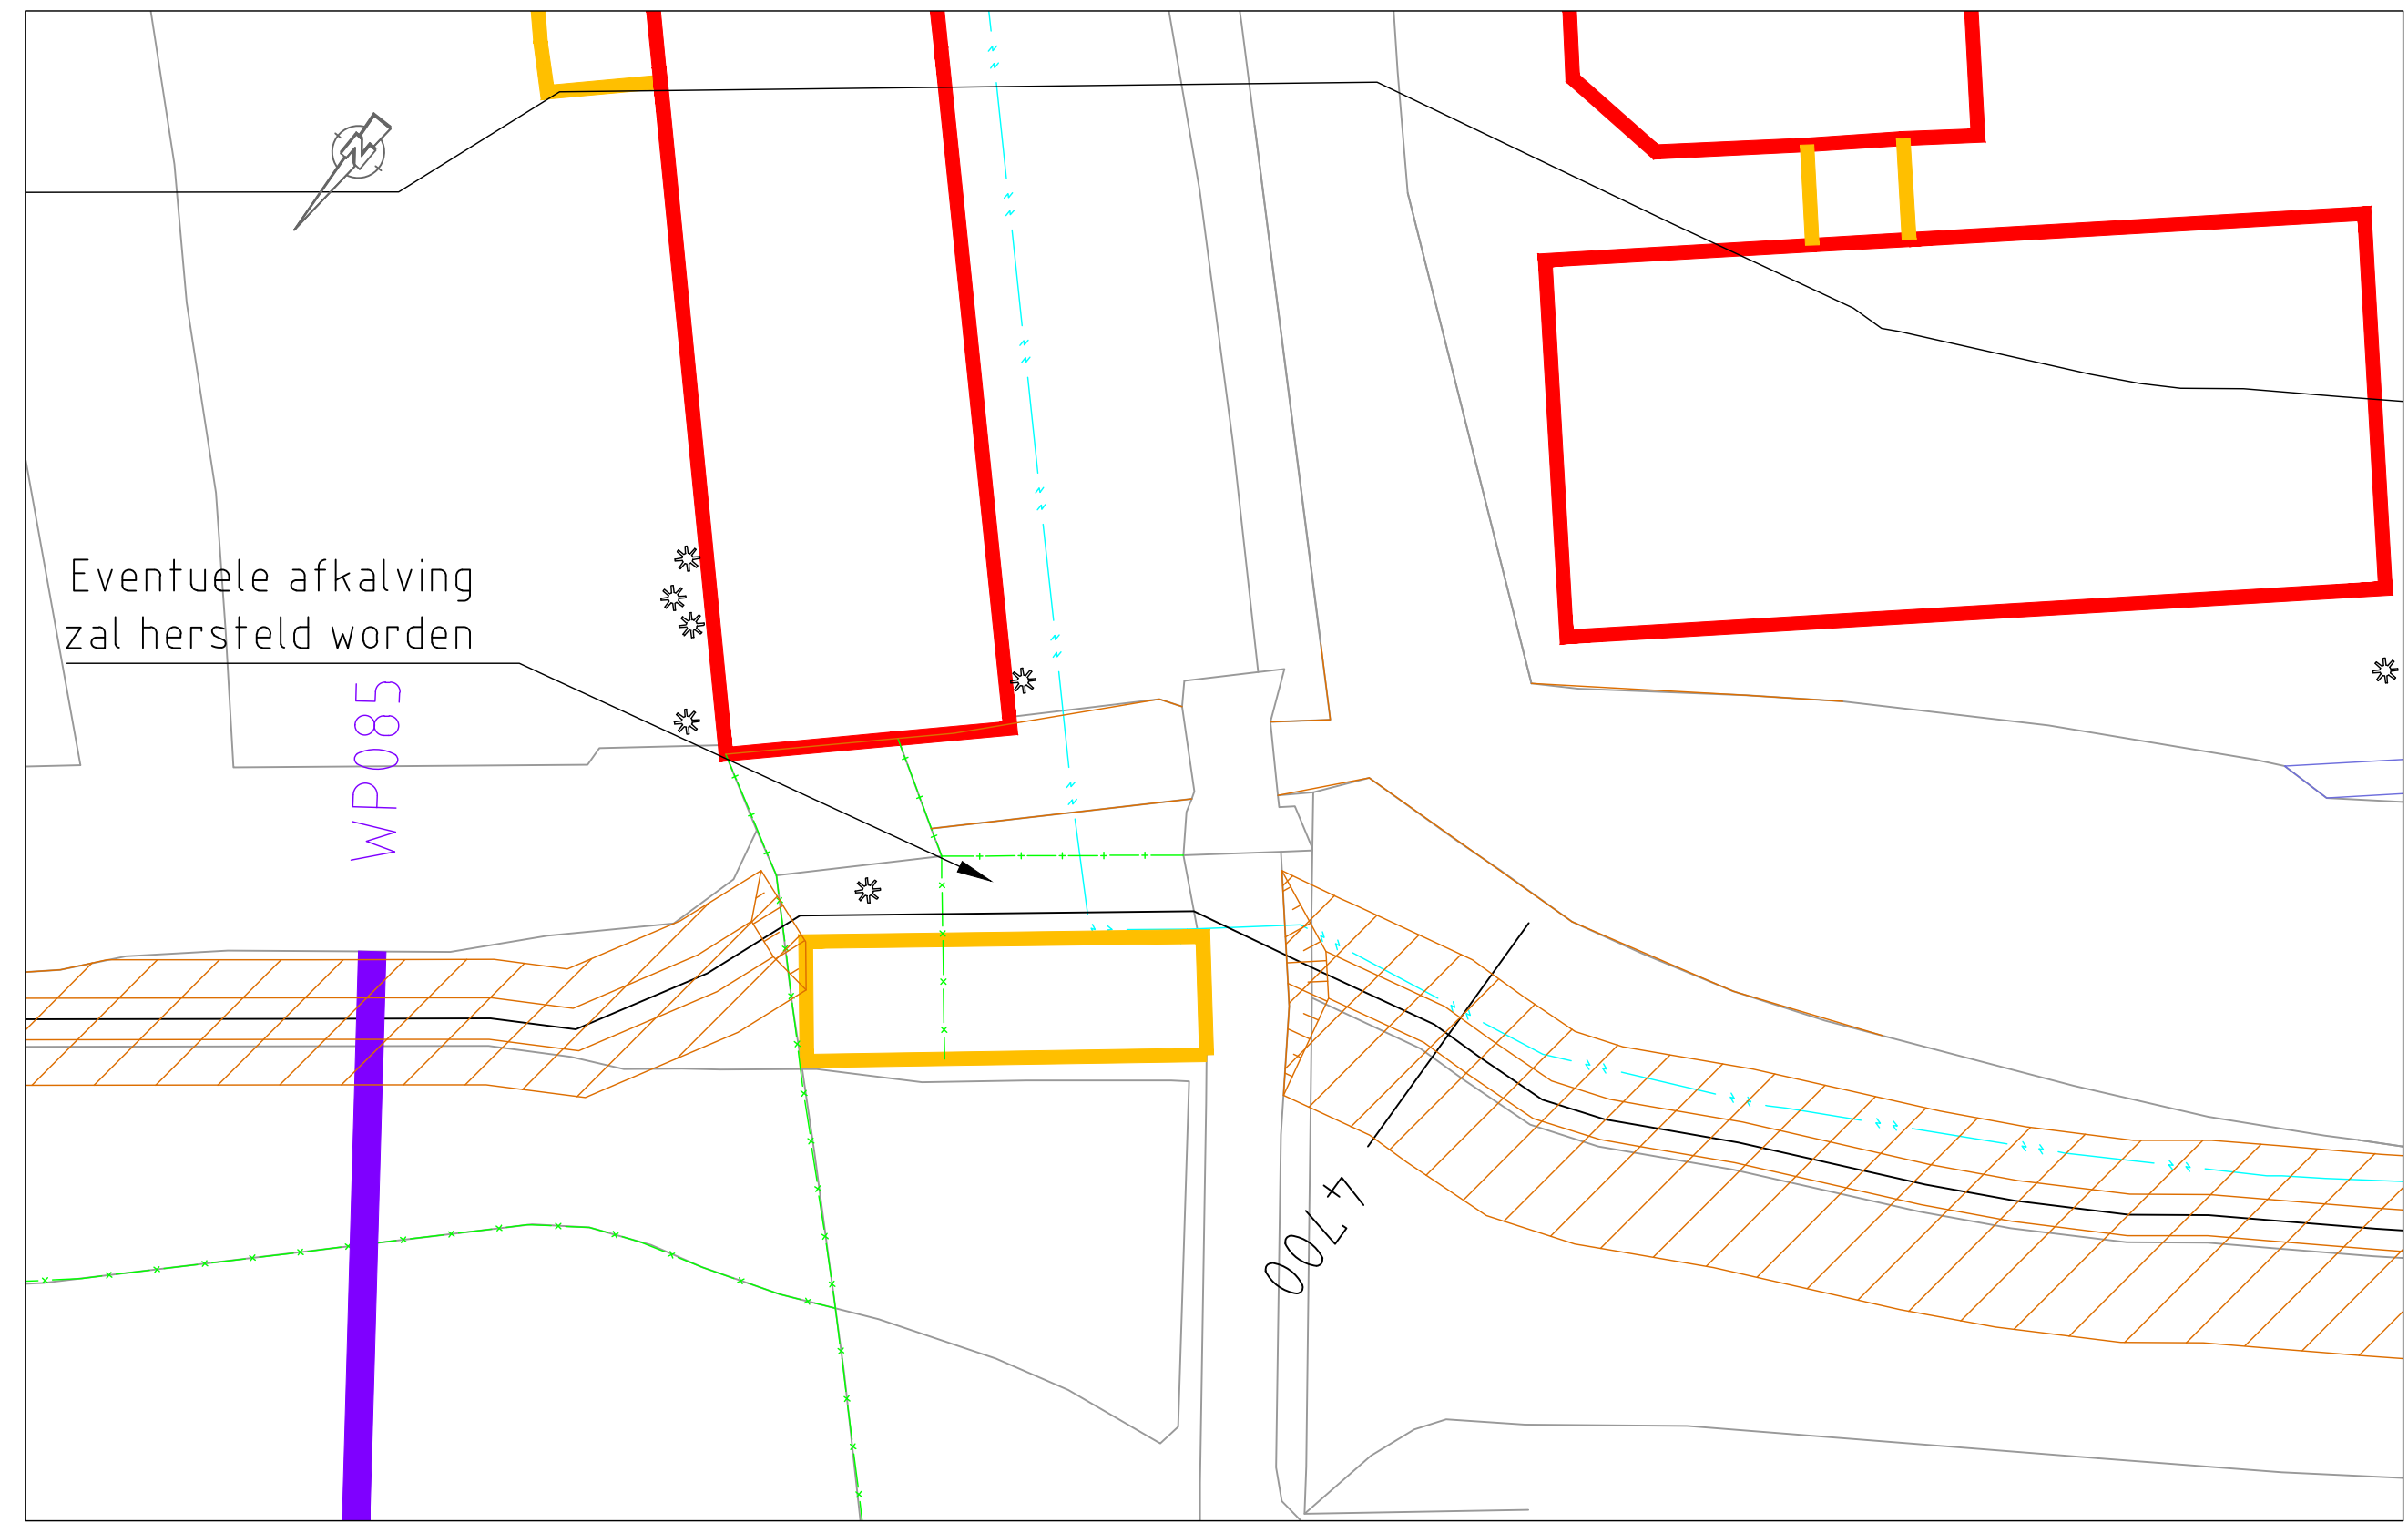

Overzicht polder

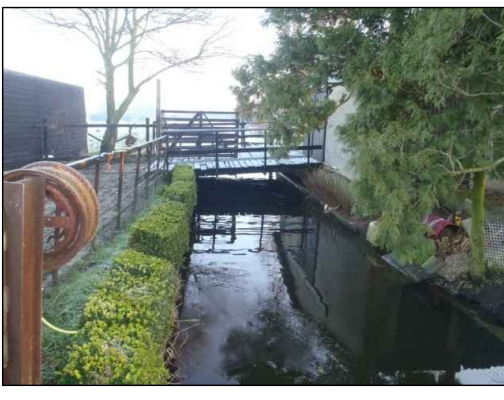

[1]

[2]

[3]

[4]

[5]

[6]

[7]

Legenda:

- Kabels en leidingen
- gas hoge druk Liander
- gas lage druk Liander
- hoogspanning Liander
- middenspanning Liander
- laagspanning Liander
- riool onder druk Gemeente Kaag en Braassem
- riool onder druk gemeente Nieuwkoop
- riool vrijverval Gemeente Kaag en Braassem
- riool vrijverval gemeente Nieuwkoop
- riool vrijverval hoogheemraadschap Rijnland
- water Oasen

Legenda:

- Bovenaanzicht
- Hoofdgebouw
- Bijgebouw
- Overige opstal
- Kunstwerk
- Duiker
- Brug
- Foto opnamepunten
- Boom
- Boom te verwijderen
- Lantaarnpaal
- Gemaal
- Segmenegrenzen
- Ruimtebeslag
- Groot Onderhoud


- Dwarsprofiel
- Hekwerk
- Afrastering
- Kademuur
- Houten beschoeiing
- Insaf
- Lengteprofiel punten
- Groot Onderhoud
- Kadeverbetering Alt 1
- Kadeverbetering Alt 3
- Valdoet

Legenda:

- Langsdoorsnede
- Lengteprofiellijn
- Ingreepmaatlijn
- Normhoogtelijn
- Gemiddelde kruinhoogtelijn
- Groot onderhoud

Legenda:

- Dwarsprofielen
- Huidig dwarsprofiel
- Normhoogtelijn
- Aan te brengen klei
- Houten beschoeiing
- Boezempeil

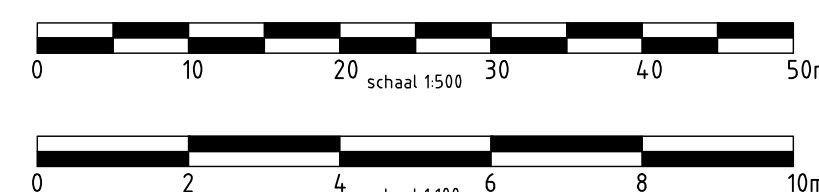

Opmerkingen:

Maten in meters tenzij anders vermeld
Hoogten in meters t.o.v. N.A.P.

Fase 1		Klei categorie 1
3D	15-12-2011	DEFINITIEF
2D	20-09-2011	DEFINITIEF
1C	25-08-2011	CONCEPT
0,5	22-08-2011	CP01
0,3	19-08-2011	CP04
0,1	17-08-2011	CP1
NR	04/2011	WILDSING

OPDRACHTGEVER
Hoogheemraadschap van Rijnland
2333 CM Leiden, Archimedesweg 1

PROJECTOMSCHRIJVING
KADEVERBETERING WASSENAARSCHE POLDER EN
POLDER VIERAMBACHT

TEKENINGOMSCHRIJVING
WASSENAARSCHE POLDER GROOT ONDERHOUD
WP-438, 488
Kadastr. nr. 505, 2003, 2004, 4349, 6838, 6839

STATUS
DEFINITIEF

TEKENAAR
E.F. Lucas
PROJECTLEIDER
G. van der Wedden

SCHAAL
1:1
BLAD IN BLADEN

TEKENINGNUMMER
161 4C05 001 039

WASSENAARSCHE POLDER GROOT ONDERHOUD
WP-438, 488
Kadastr. nr. 505, 2003, 2004, 4349, 6838, 6839

STATUS
DEFINITIEF