


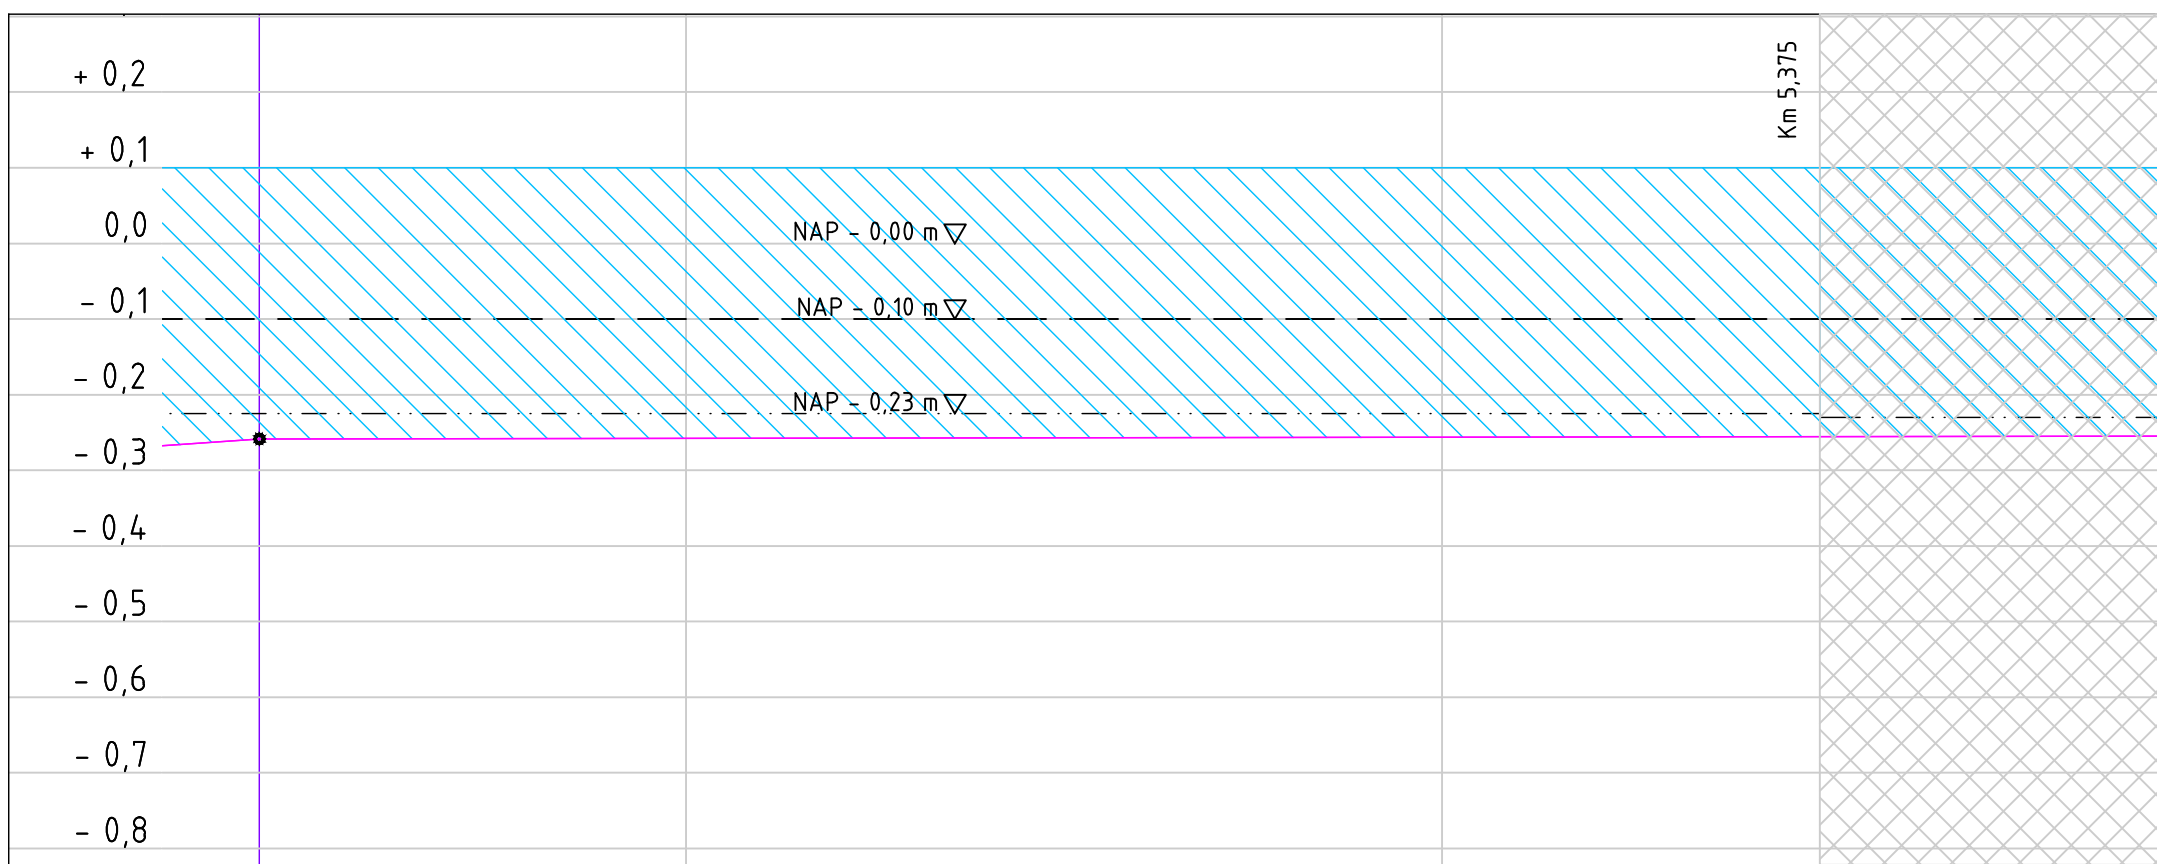
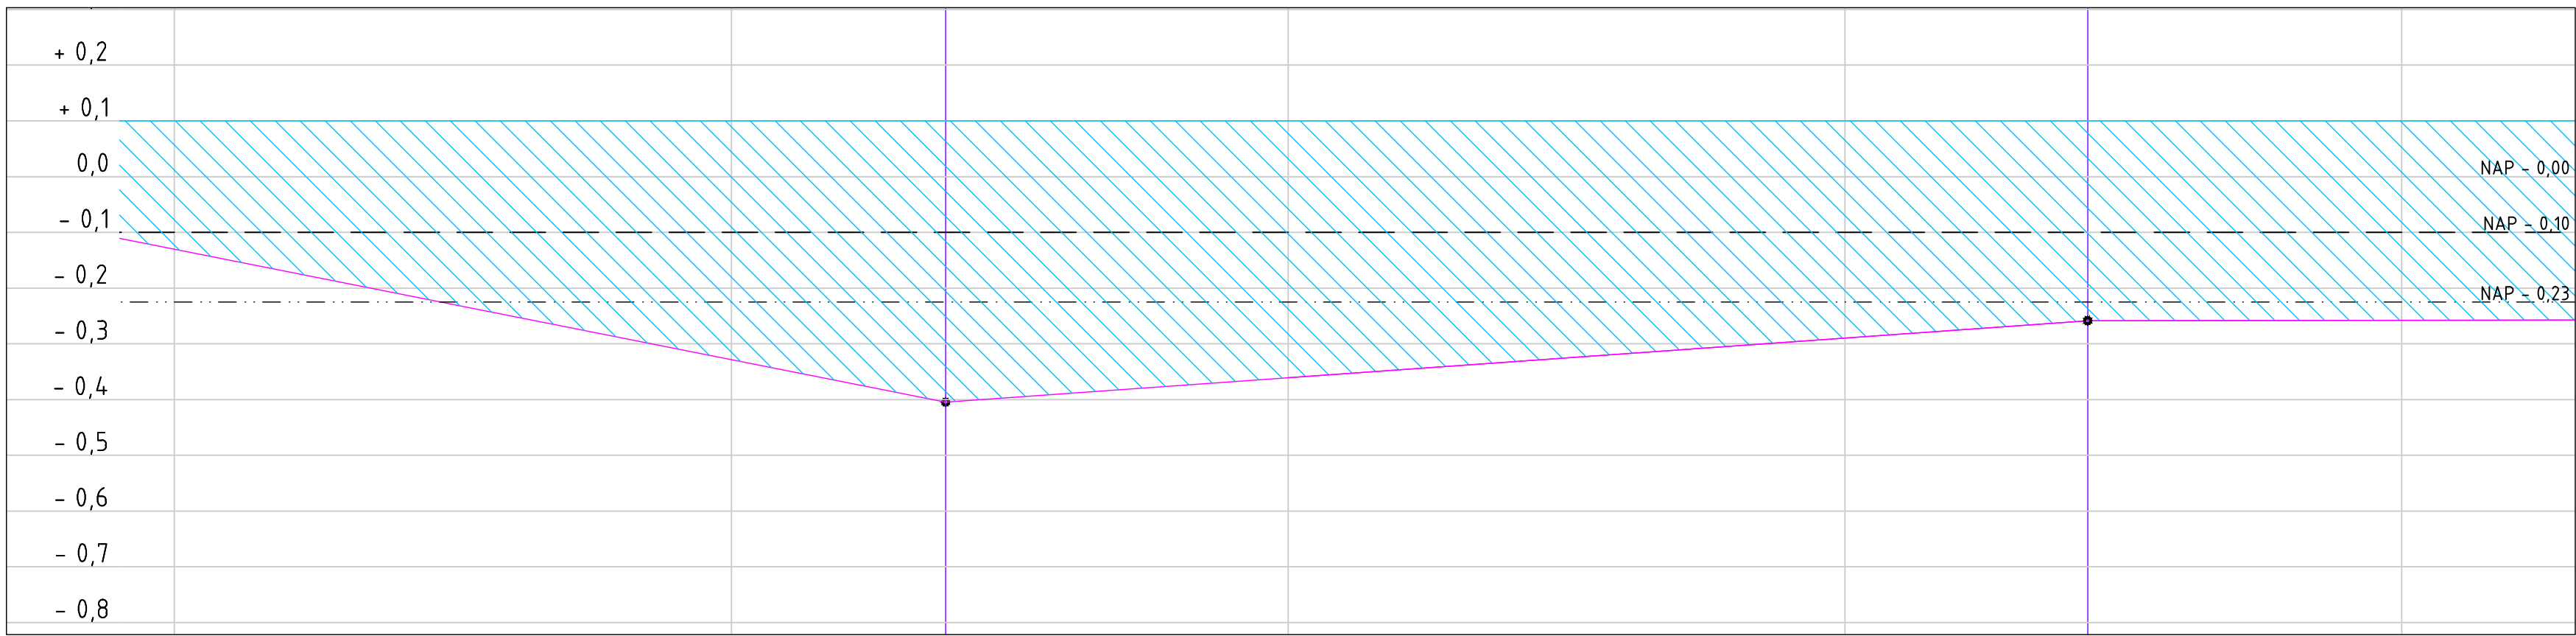


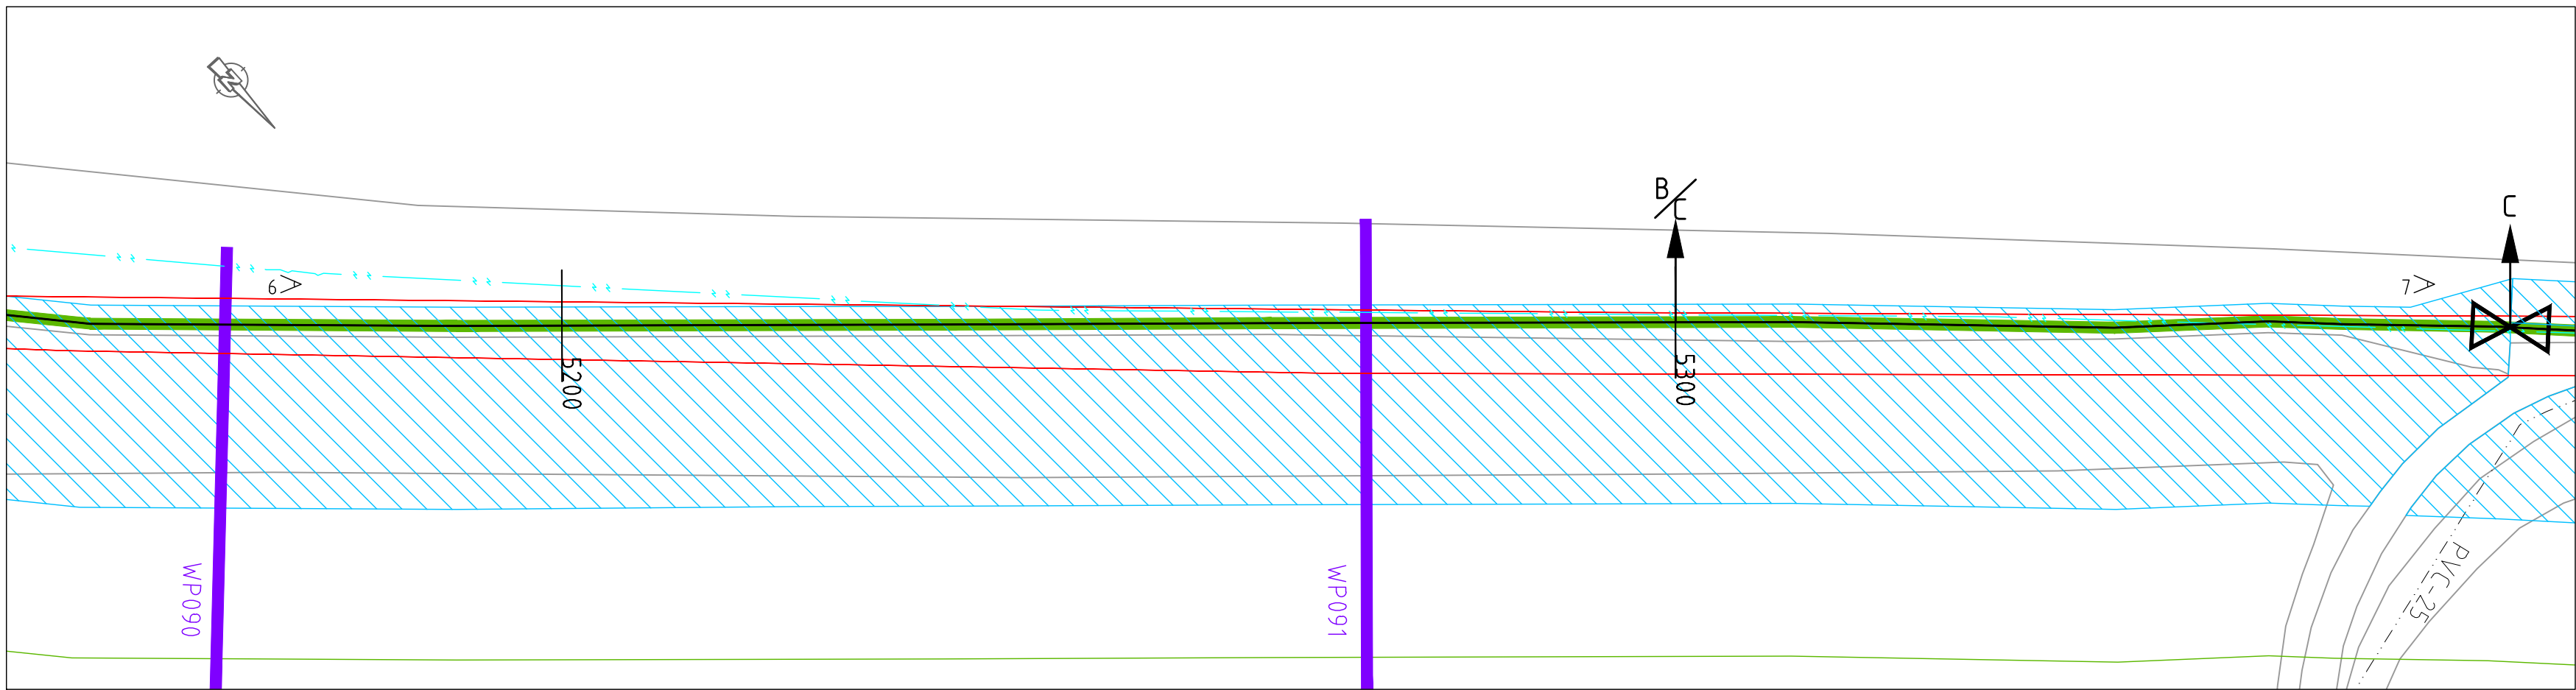

Langsdoorsnede C-C
Schaal 1:100 / 1:500

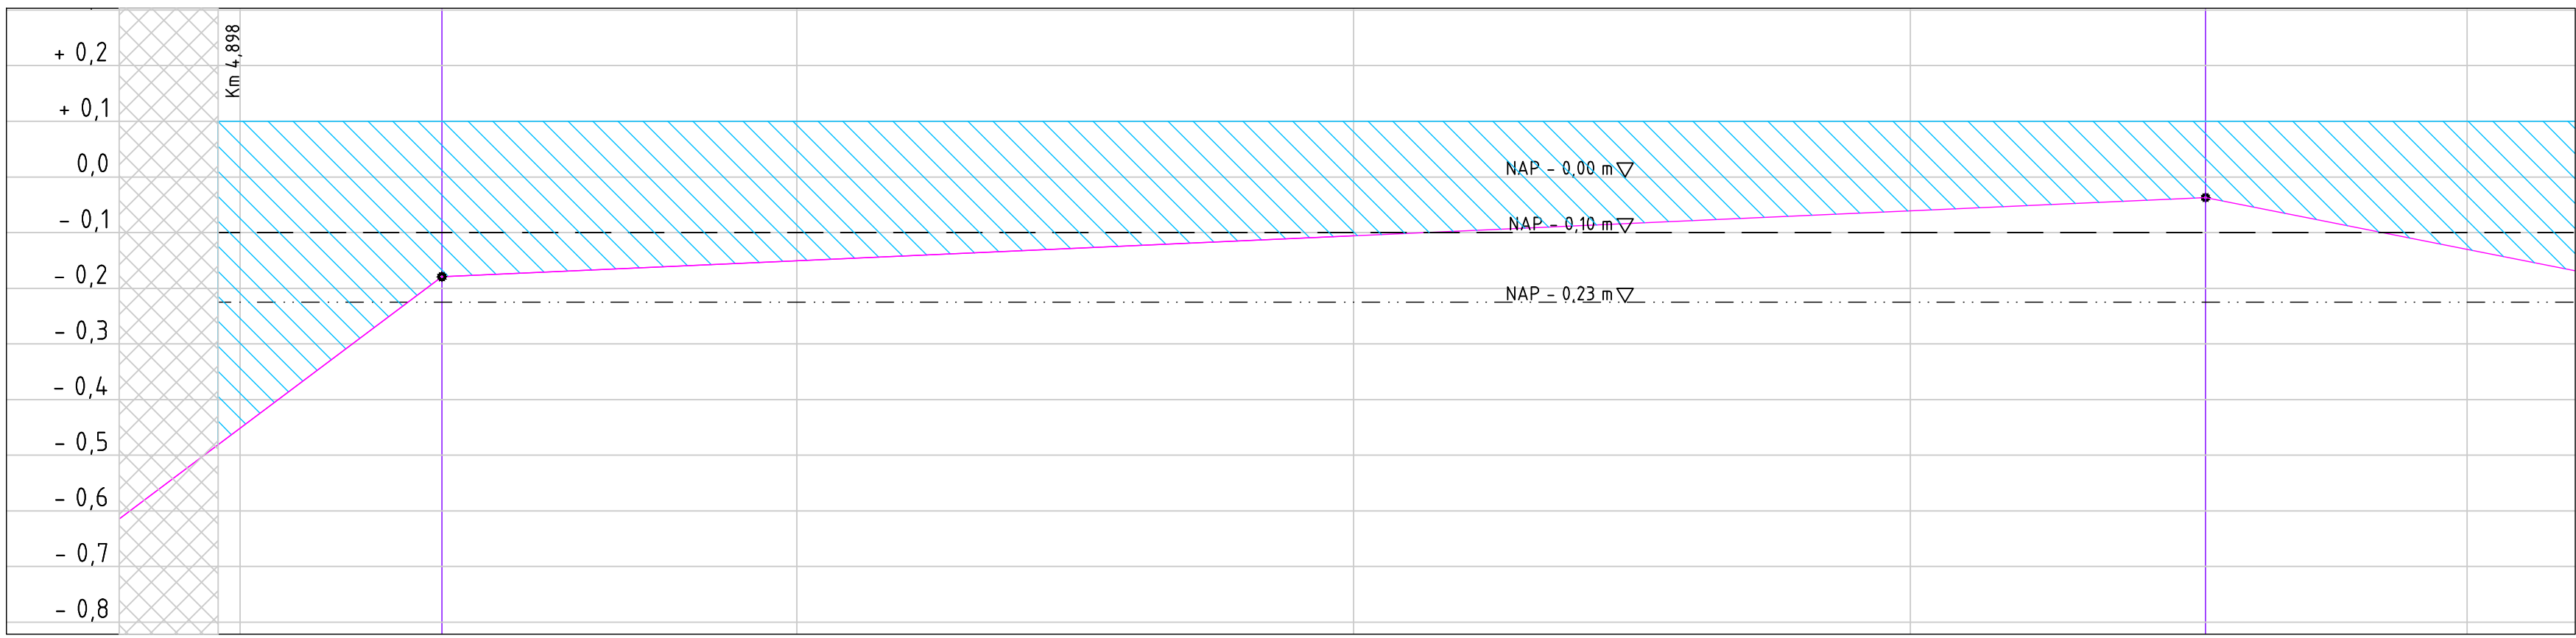

[1]

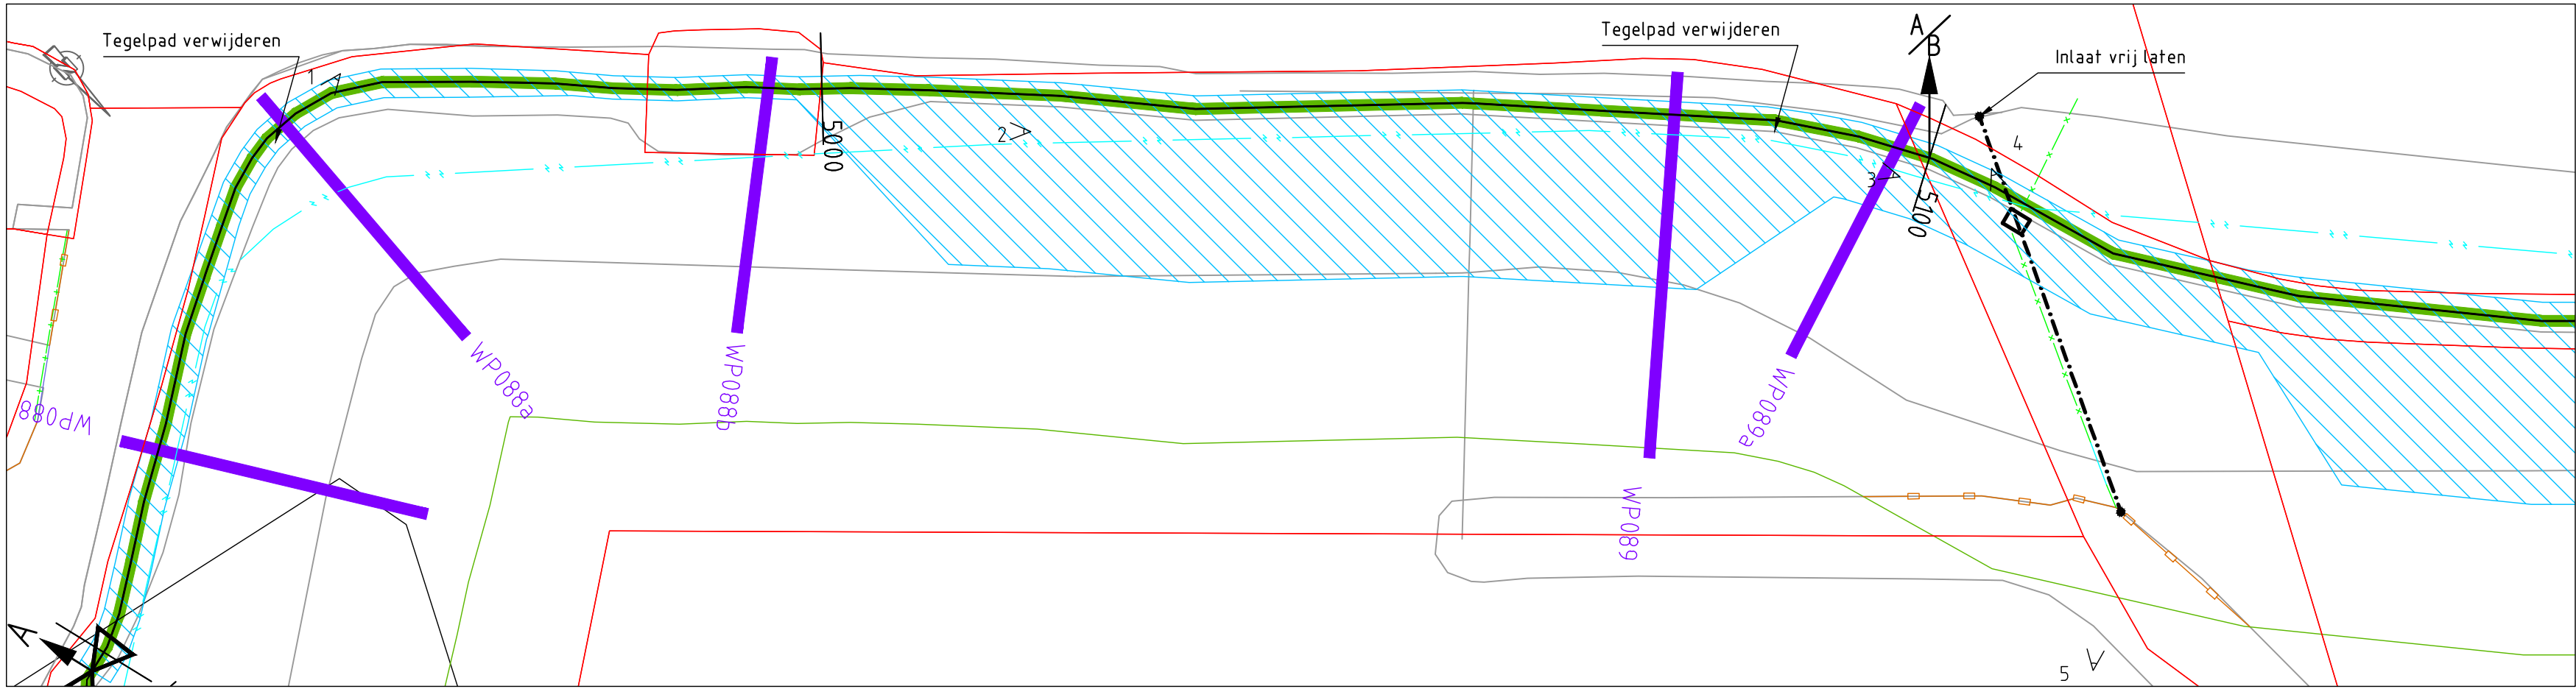

[2]



[3]



[4]



[5]



[6]



[6]


- Legenda:**
Kabels en leidingen
- gas hoge druk Lander
 - gas lage druk Lander
 - hoogspanning Lander
 - midspanning Lander
 - laagspanning Lander
 - riool onder druk Gemeente Kaag en Braassem
 - riool onder druk gemeente Nieuwkoop
 - riool vrijverval Gemeente Kaag en Braassem
 - riool vrijverval gemeente Nieuwkoop
 - riool vrijverval hoogheemraadschap Rijnland
 - water Dassen

- Legenda:**
Bovenaanzicht
- Hoofdgebouw
 - Bijgebouw
 - Overige opstal
 - Kunstwerk
 - Duiker
 - Brug
 - Foto opnamepunten
 - Boom
 - Boom te verwijderen
 - Lantaarnpaal
 - Segmengrenzen
 - Gemaal
 - Ruimtebeslag
 - Groot Onderhoud
 - Ruimtebeslag
 - Kadeverbetering

- Legenda:**
Langsdoorsnede
- Dwarsprofiel
 - Helwerk
 - Afzetting
 - Kademuur
 - Houten beschoeiing
 - Inlaat
 - Lengteprofiel punten
 - Groot Onderhoud
 - Kadeverbetering: Alt 1
 - Kadeverbetering: Alt 3
 - Kadeverbetering: Constructief
 - Kadeverbetering: NVD
 - Voldoet

- Legenda:**
Langsdoorsnede
- Lengteprofiel
 - Ingreepmaatlijn
 - Normhoogte
 - Gemiddelde kruinhoogte
 - Groot onderhoud
 - Kadeverbetering

- Legenda:**
Dwarsprofiel
- Huidig dwarsprofiel
 - Normhoogte
 - Aan te brengen klei
 - Fase 1 klei
 - Fase 2 klei
 - Houten beschoeiing
 - Winterpeil NAP-0,62 m

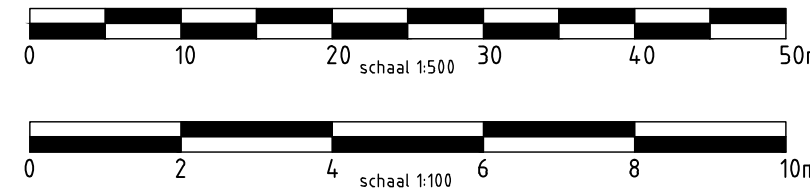

Hoeveelheid te verwerken materiaal

	Klei categorie 1	Klei categorie 3
Fase 1	87 m³	1522 m³
Fase 2	229 m³	593 m³



Overzicht polder

Opmerkingen:

Maten in meters tenzij anders vermeld
Hoogten in meters t.o.v. N.A.P.

NO	VER	DEFINIEF	PK
40	15-12-2011	DEFINIEF	PK
30	24-11-2011	DEFINIEF	PK
20	15-09-2011	DEFINIEF	EFL
10	05-09-2011	CONCEPT	EFL
03	05-09-2011	opdr	EFL
01	05-09-2011	opdr	EFL
NR	DATUM	WILDSCH	GET

OPDRACHTGEVER
Hoogheemraadschap van Rijnland
2333 CM Leiden, Archimedesweg 1

PROJECTLEIDER
G. van der Weiden

PROJECTOMSCHRIJVING
KADEVERBETERING WASSENAARSCHE POLDER EN POLDER VIERAMBACHT

TEKENINGOMSCHRIJVING
WASSENAARSCHE POLDER KADEVERBETERING
WP-4998_5375
Kadastr. nr. 505, 506, 507, 728, 729

STATUS
DEFINIEF

TEKENAAR
E.F. Lucas

PROJECTLEIDER
G. van der Weiden

TEKENINGNUMMER
161 4C05 001 035

WIJZ NR
0

STATUS
DEFINIEF

RIO
RPS BCC - iv-infra - Omgewoond