
















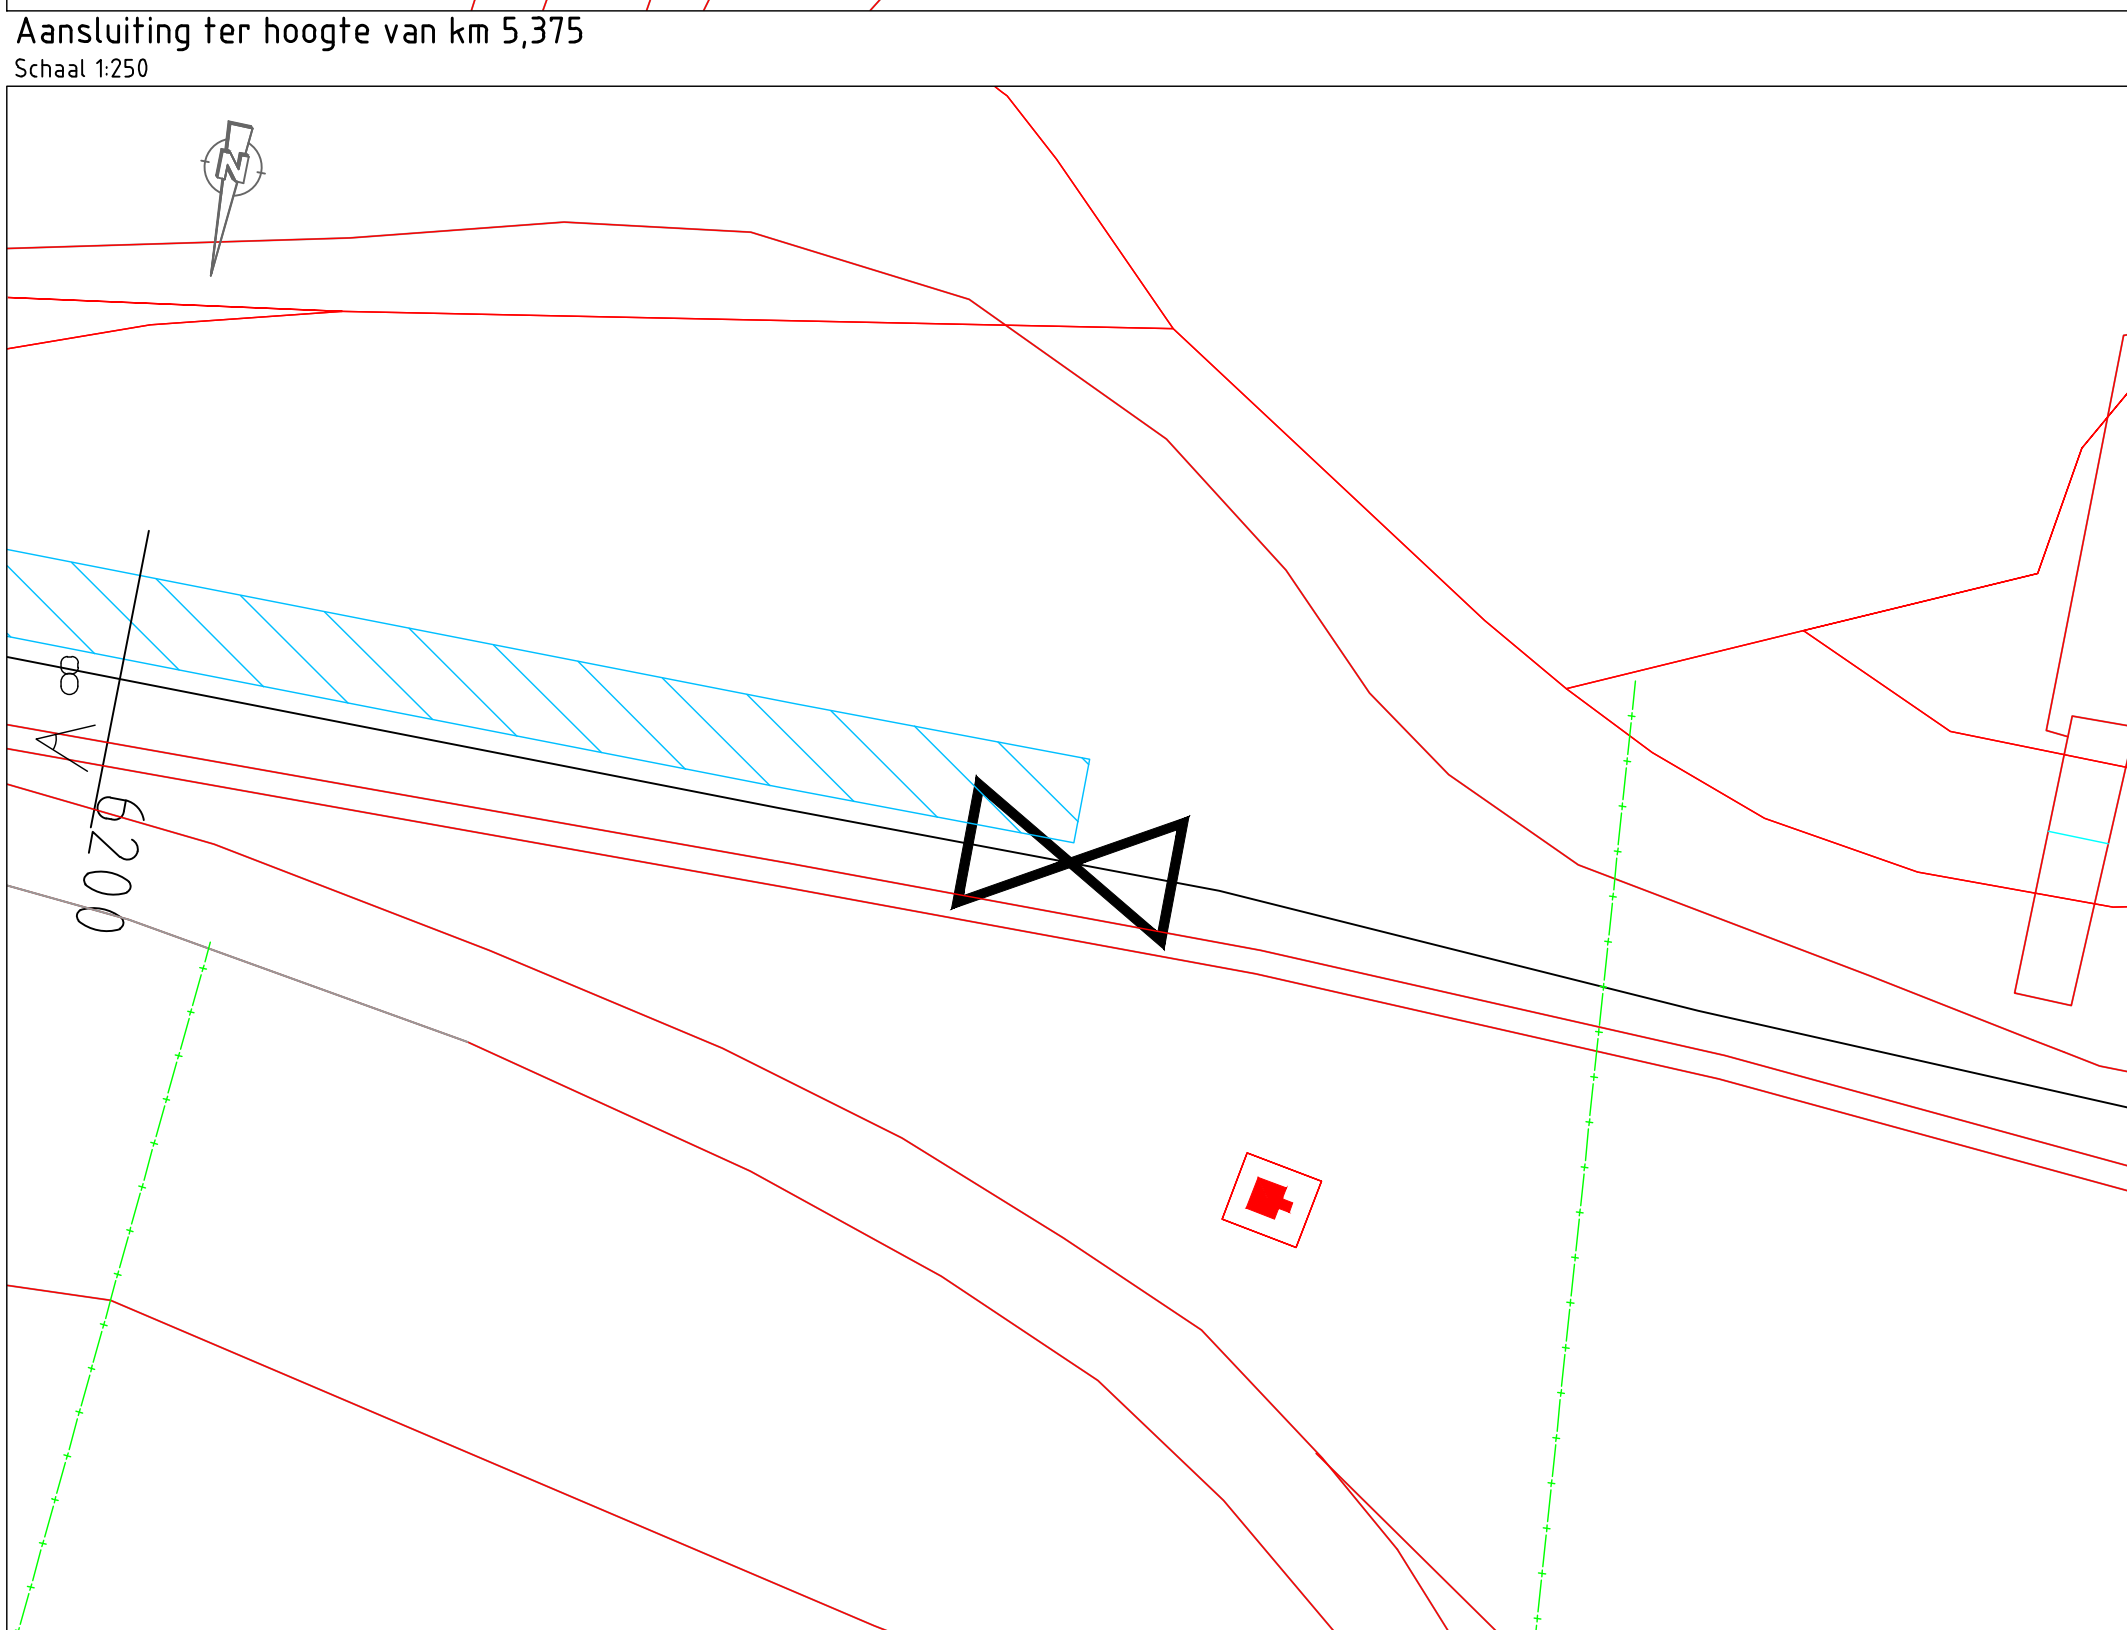


Table with 3 columns: Fase, Klei categorie 1, Klei categorie 3. Rows show material volume for Fase 1 and Fase 2.

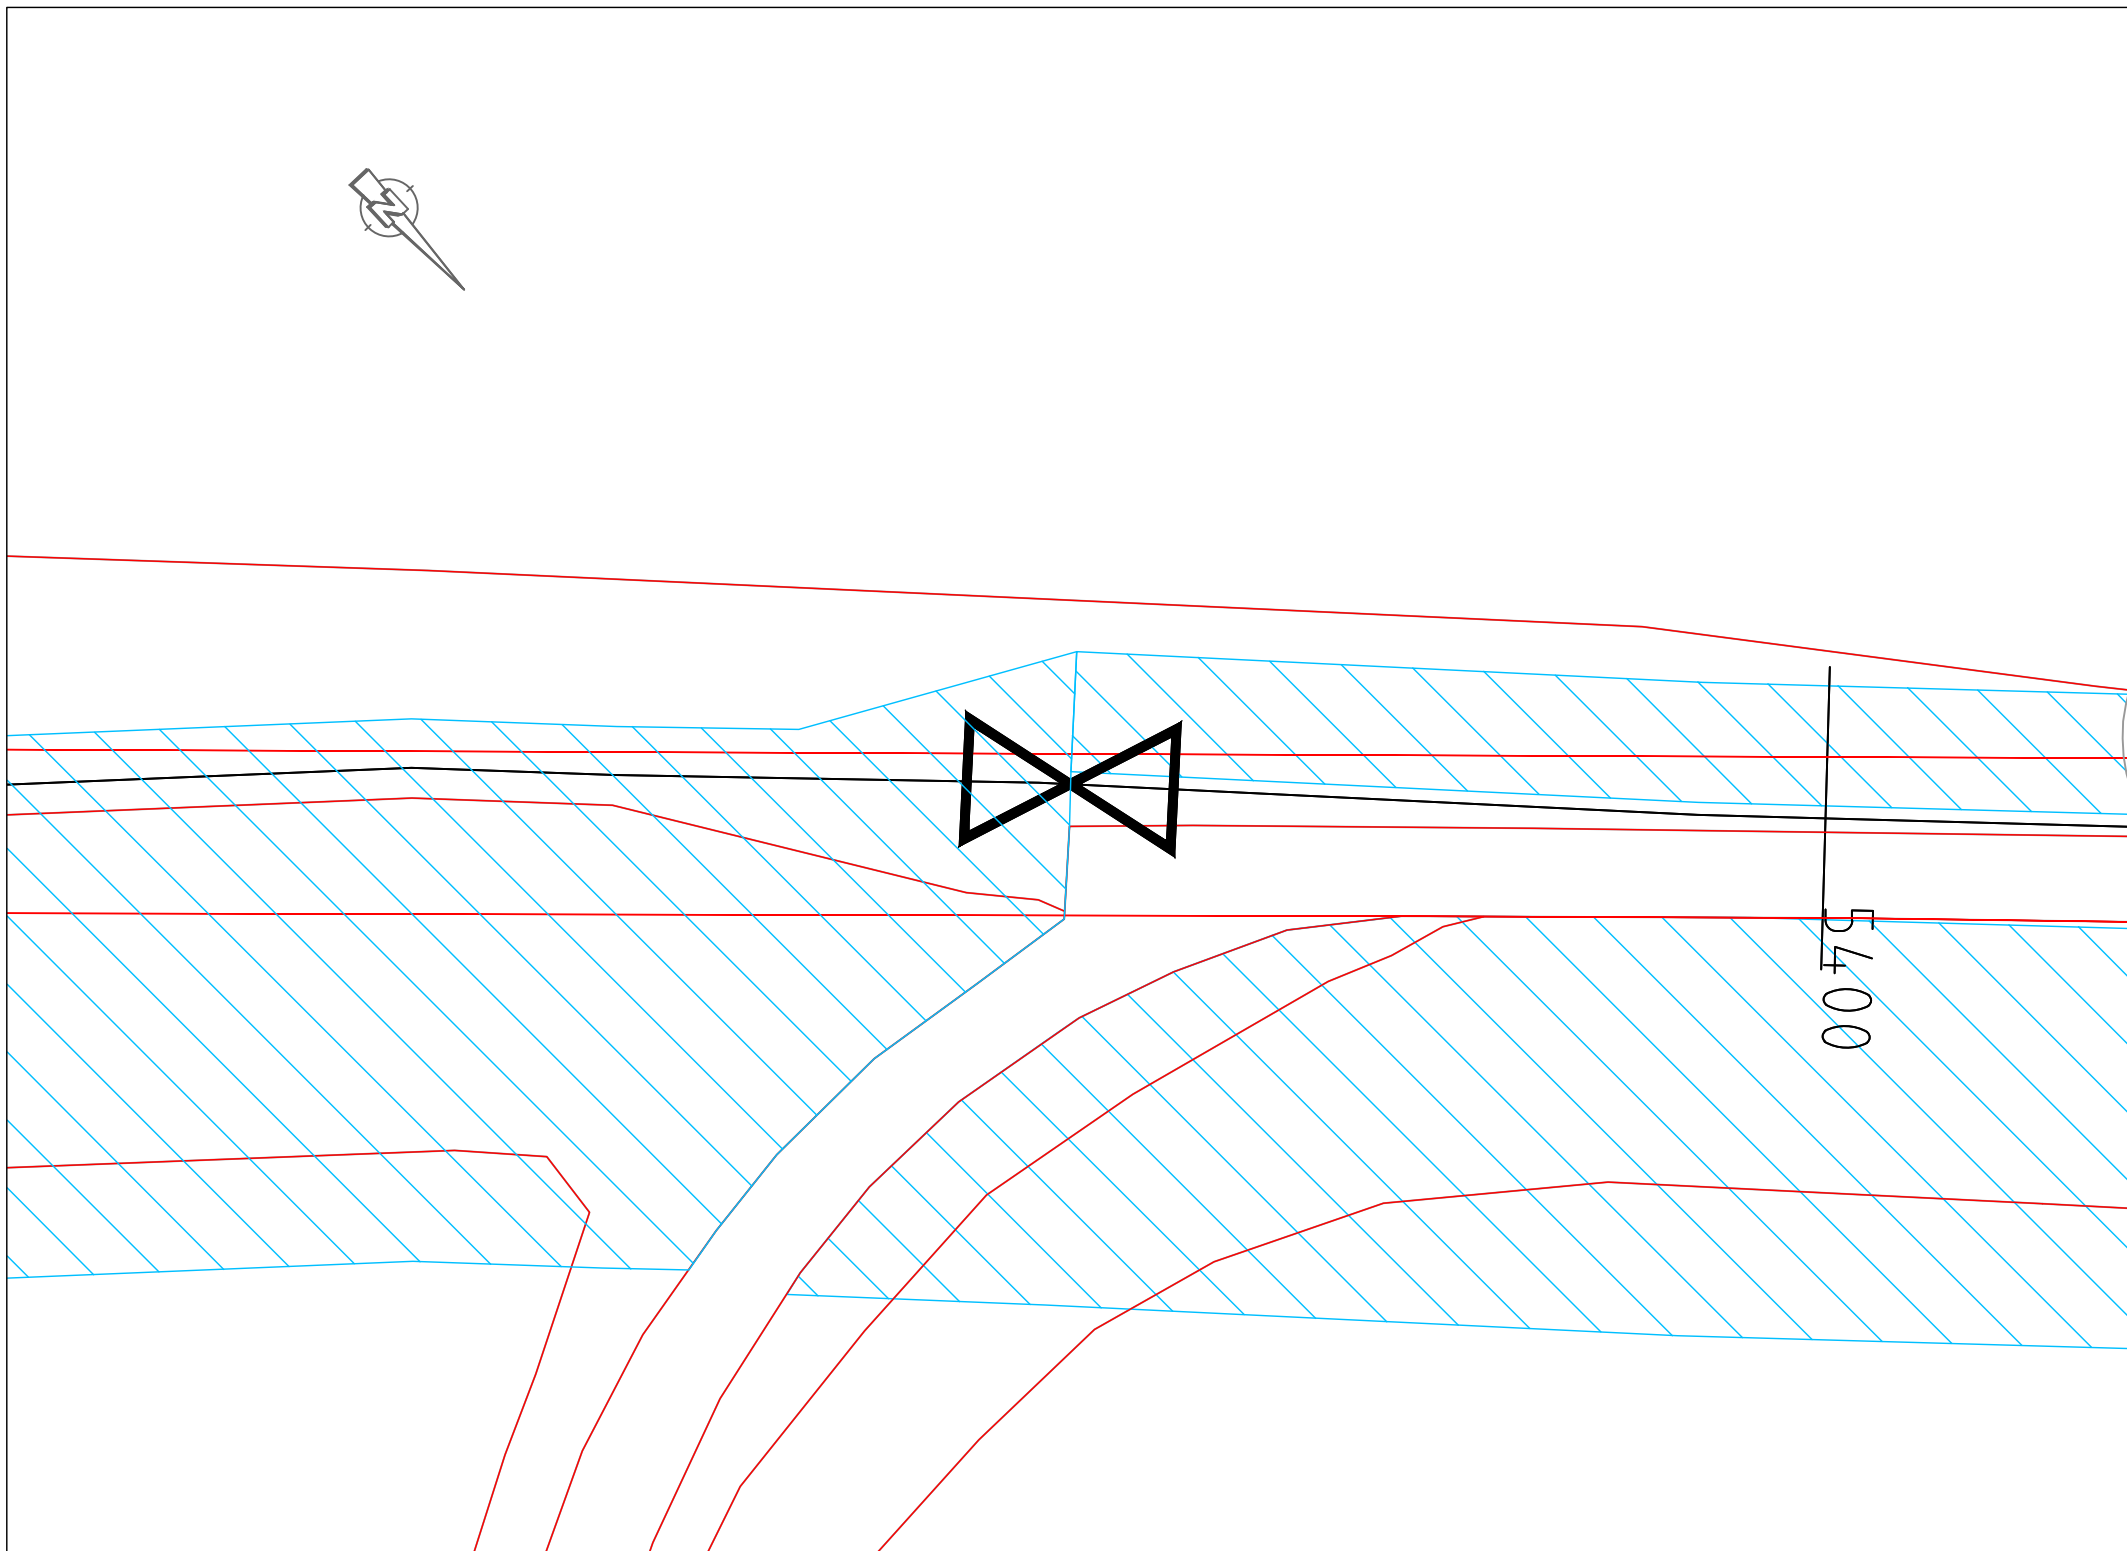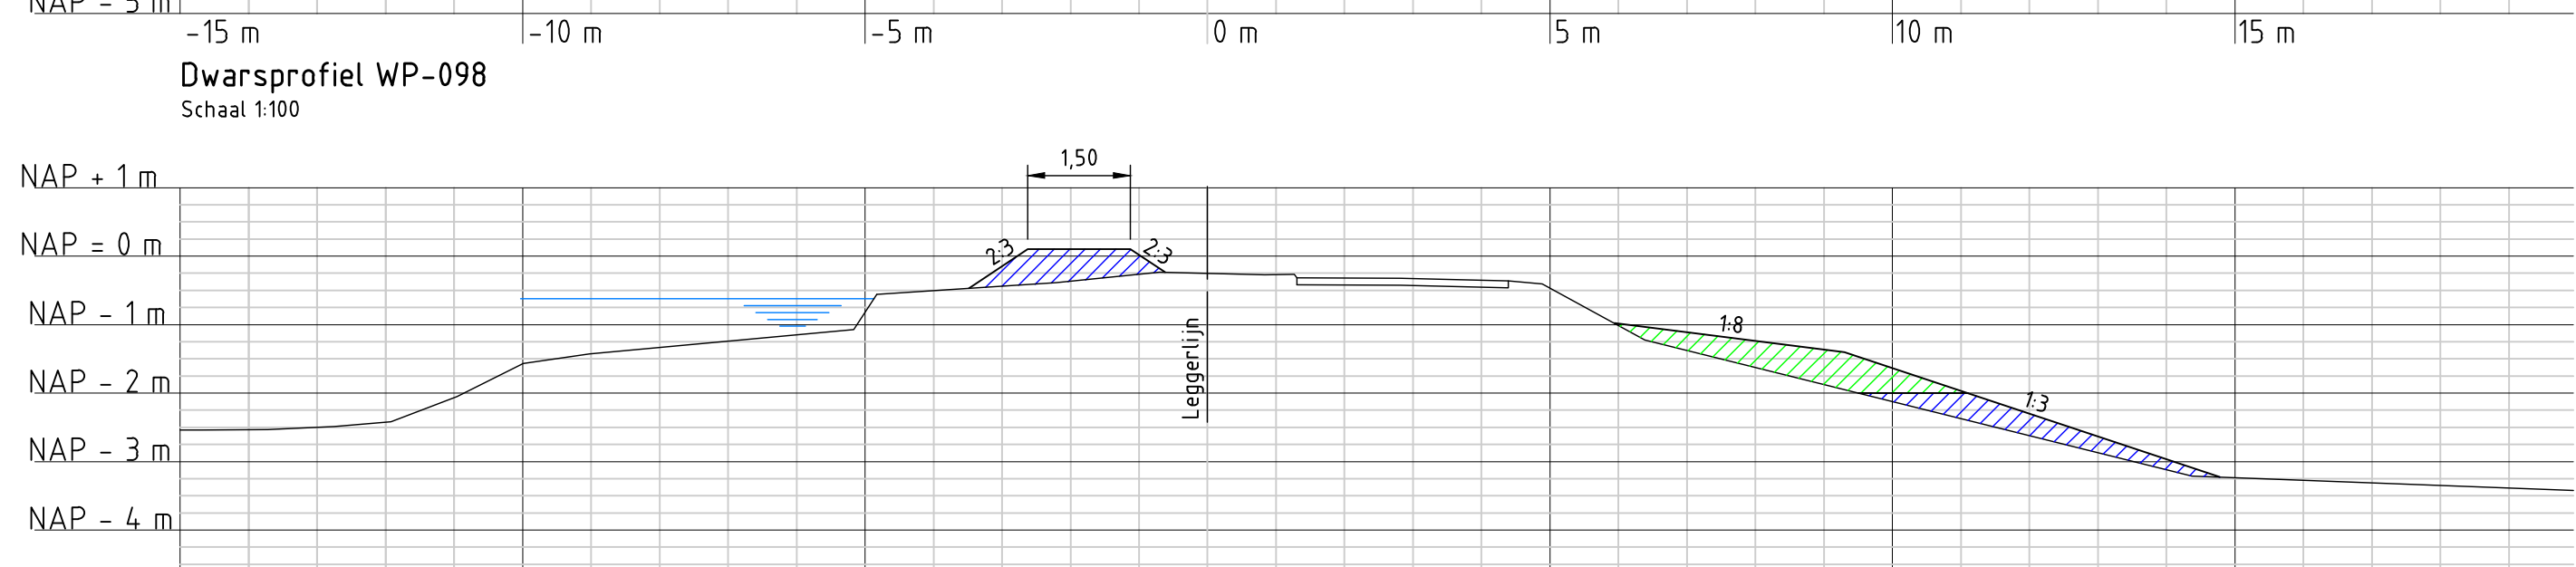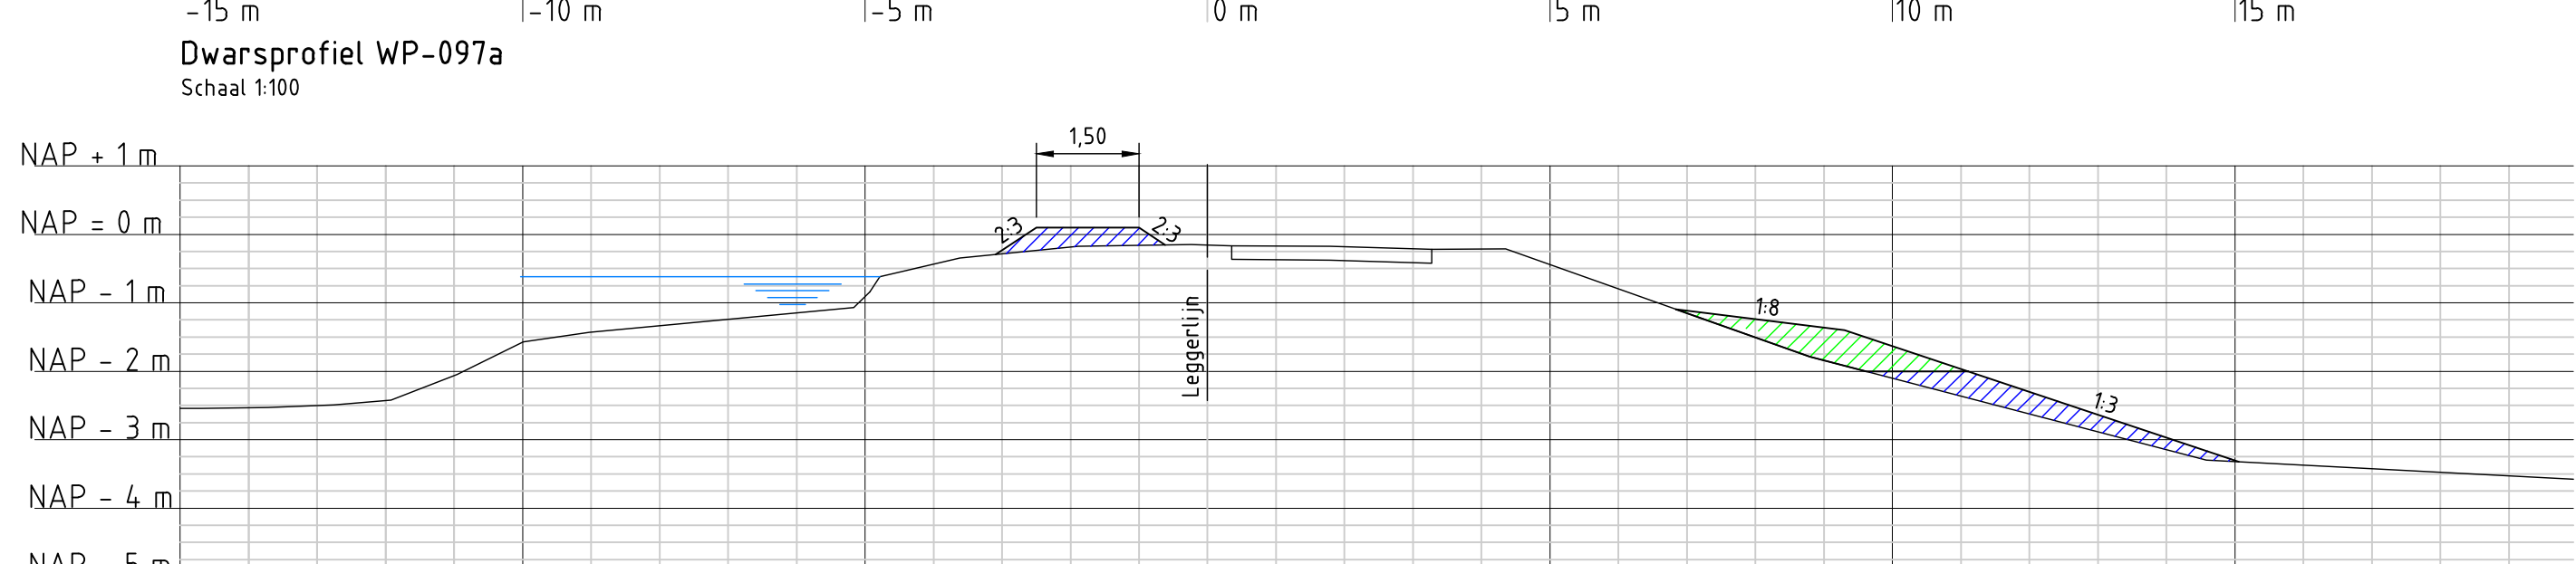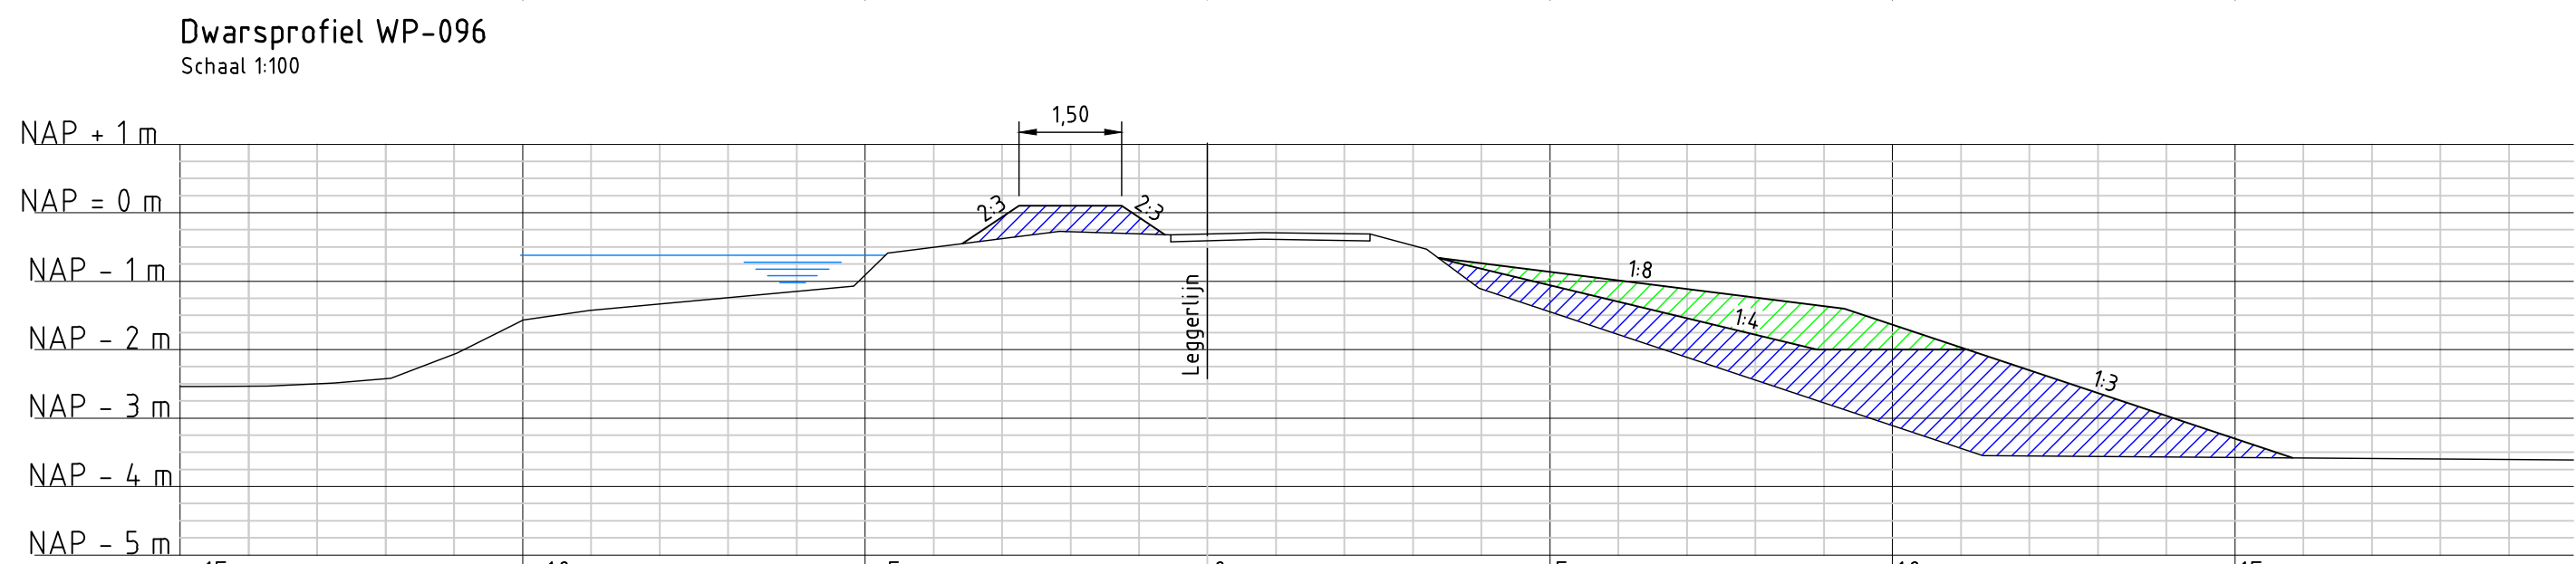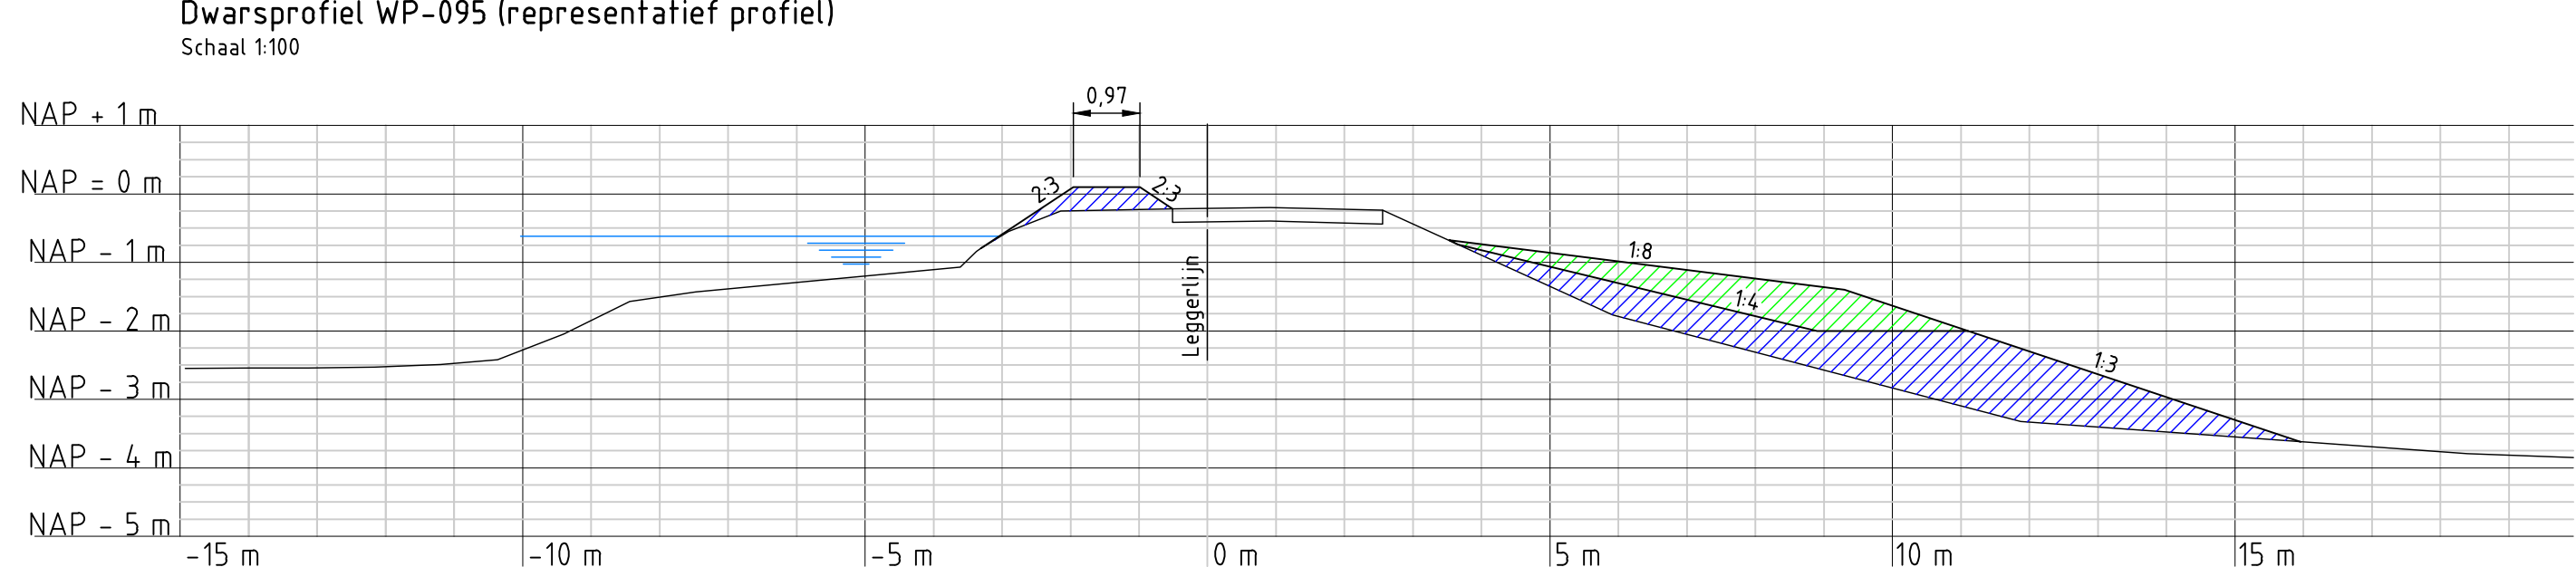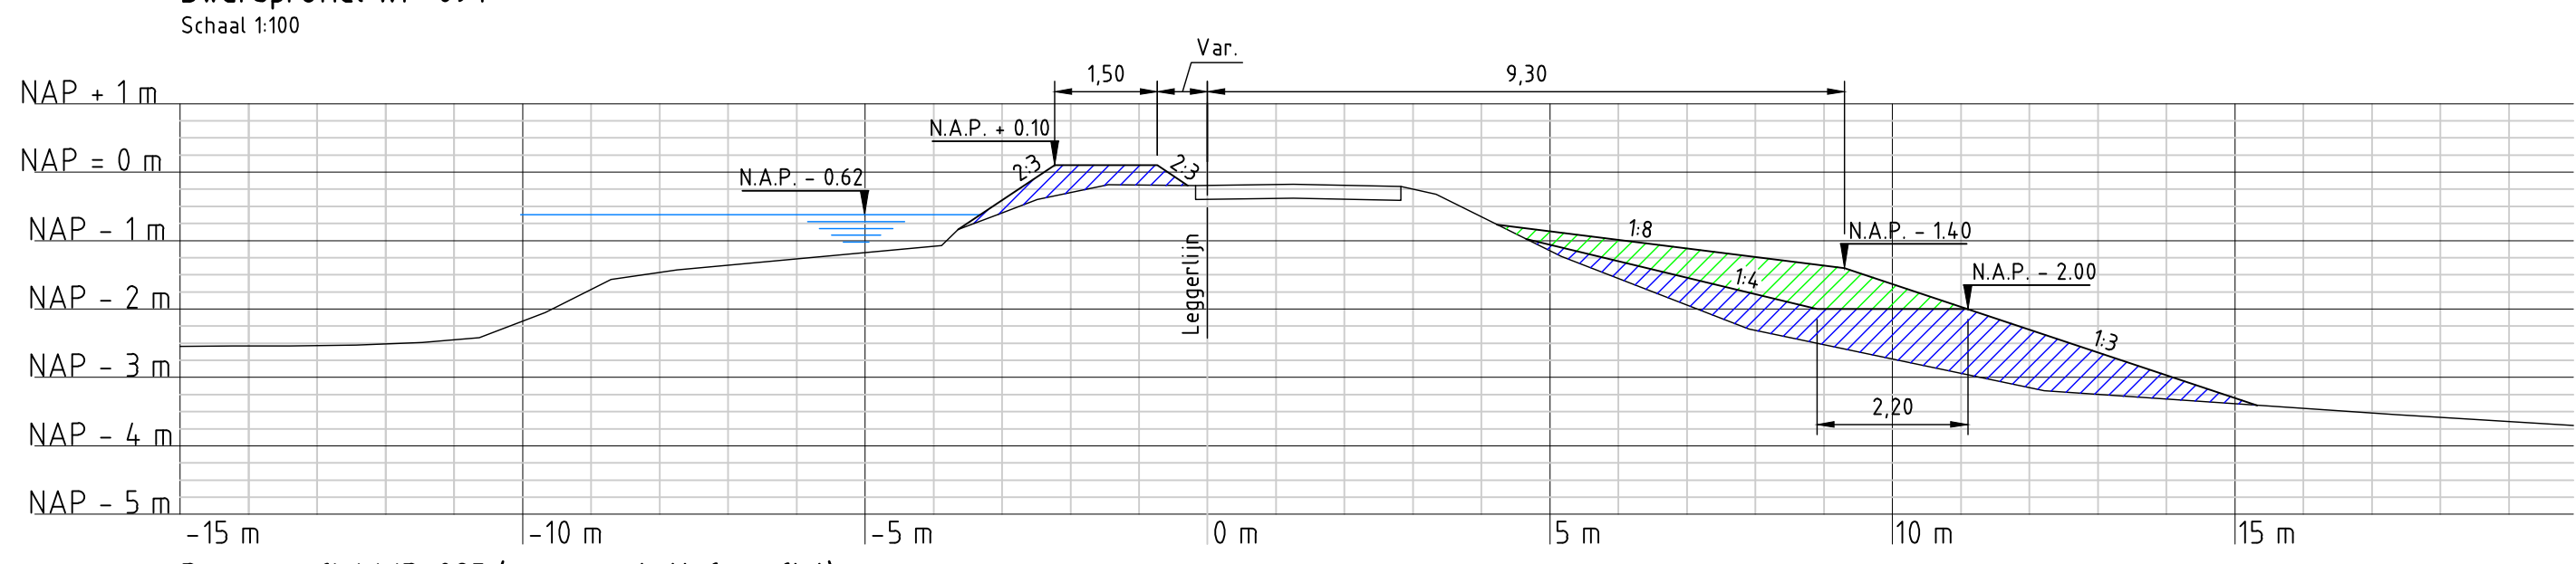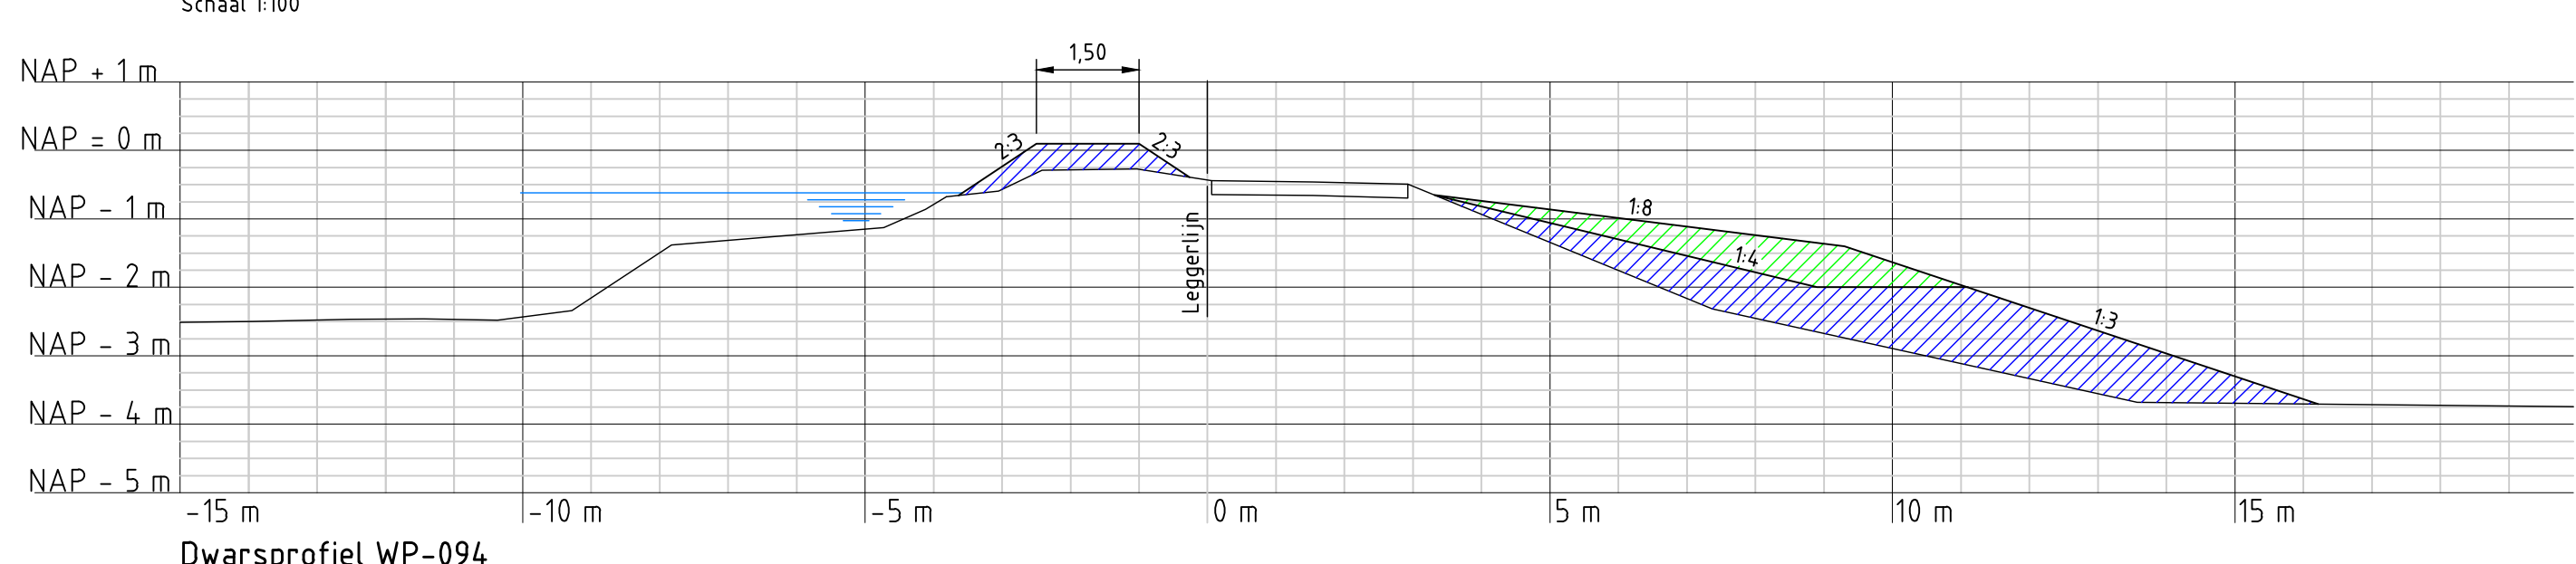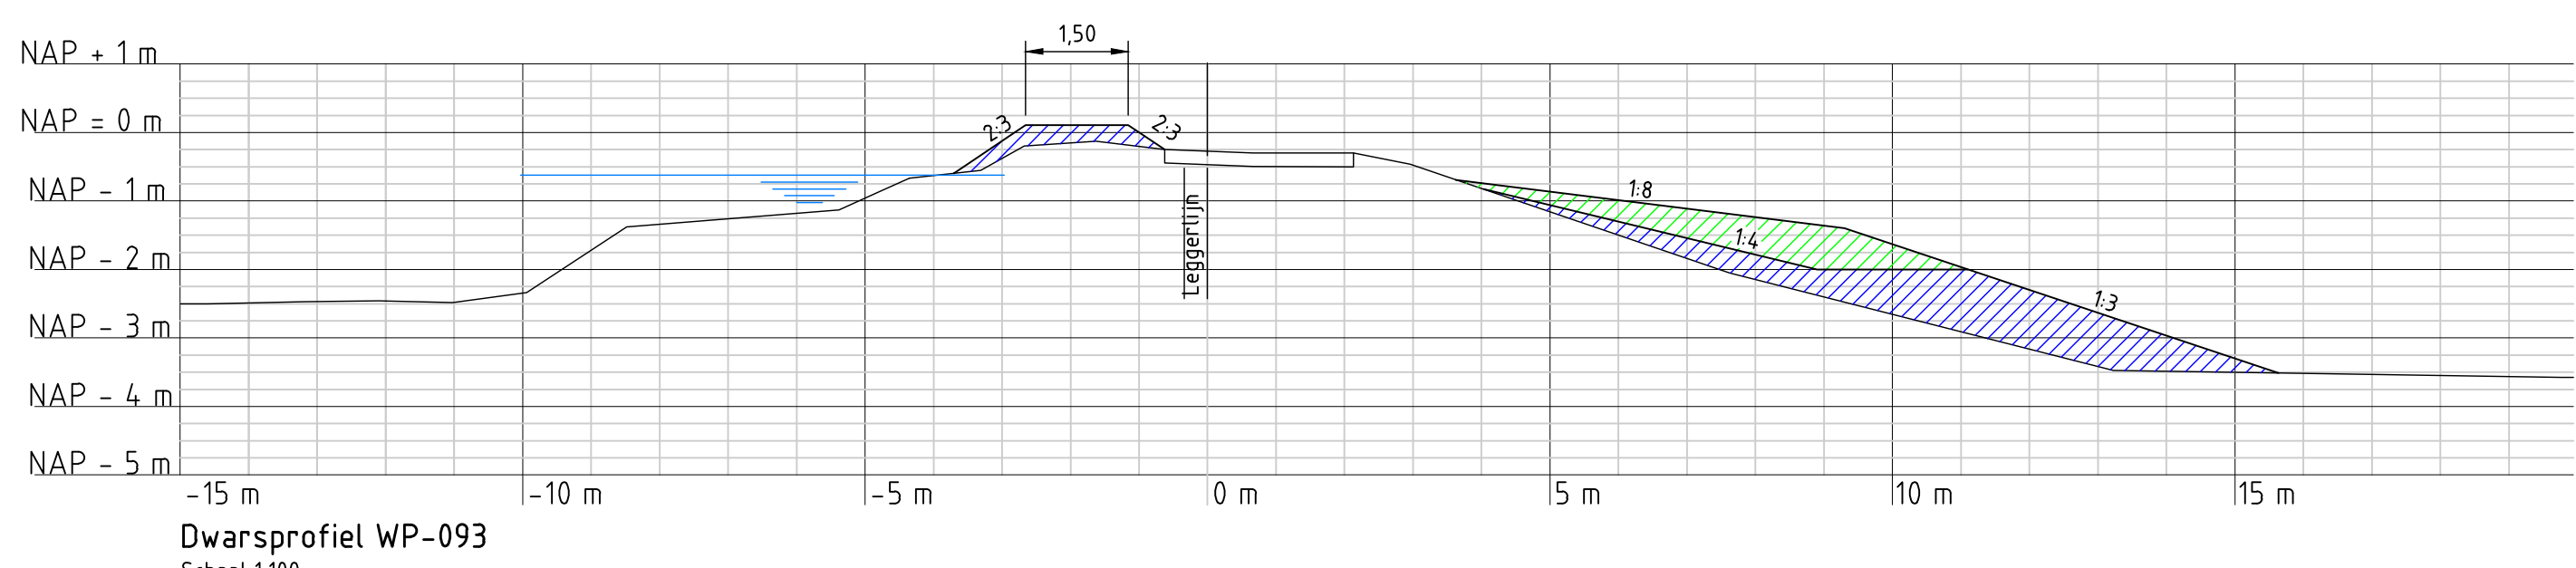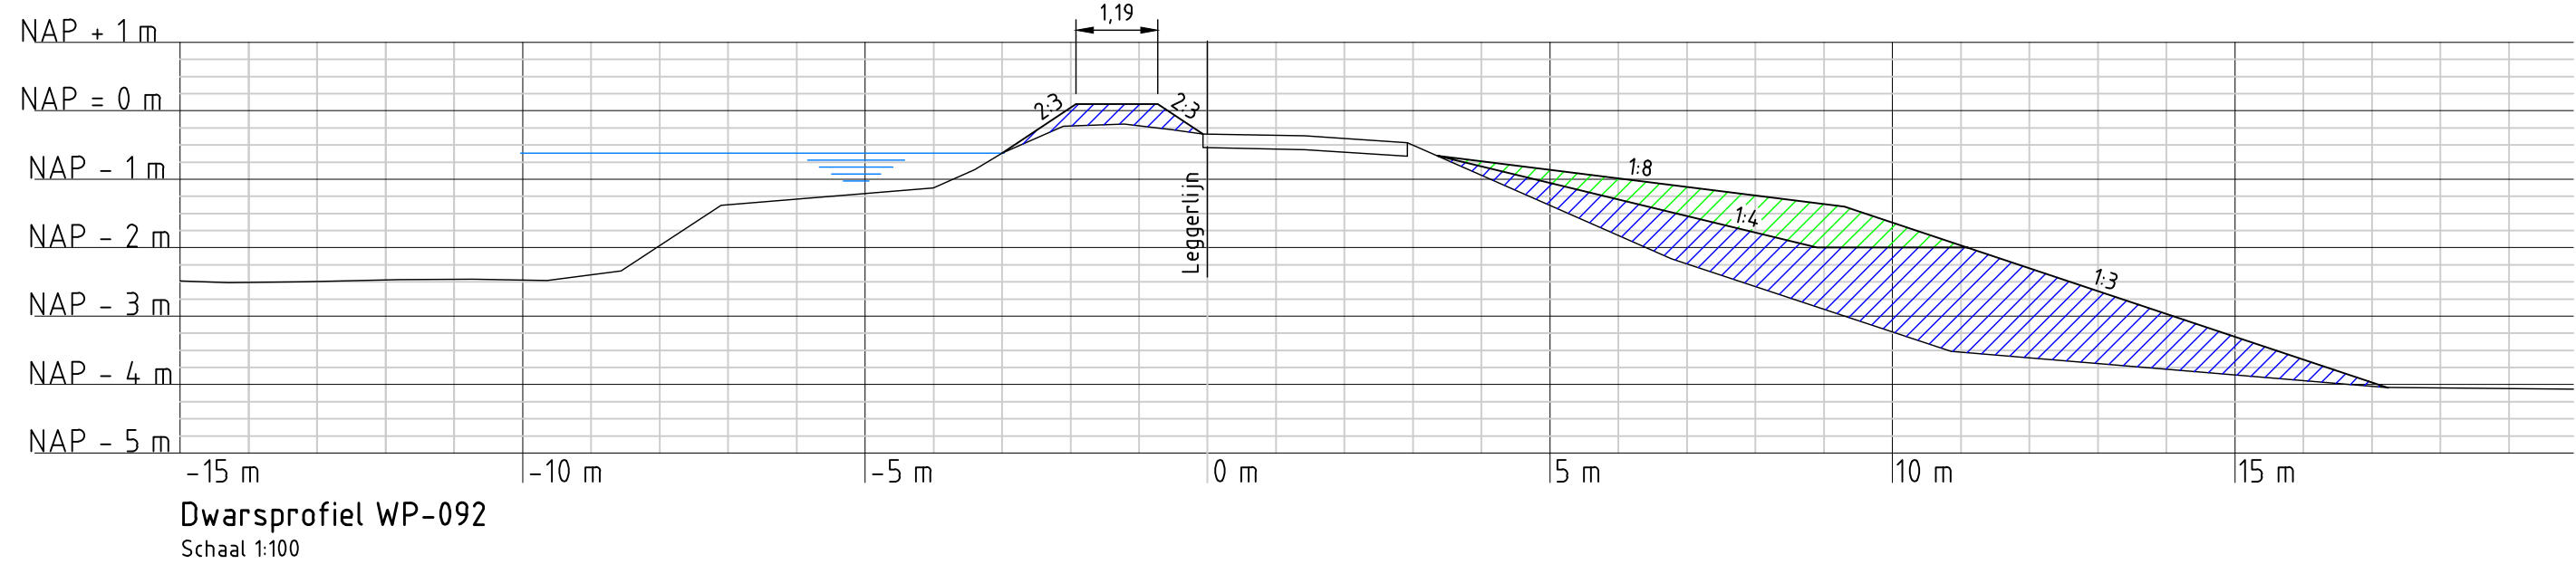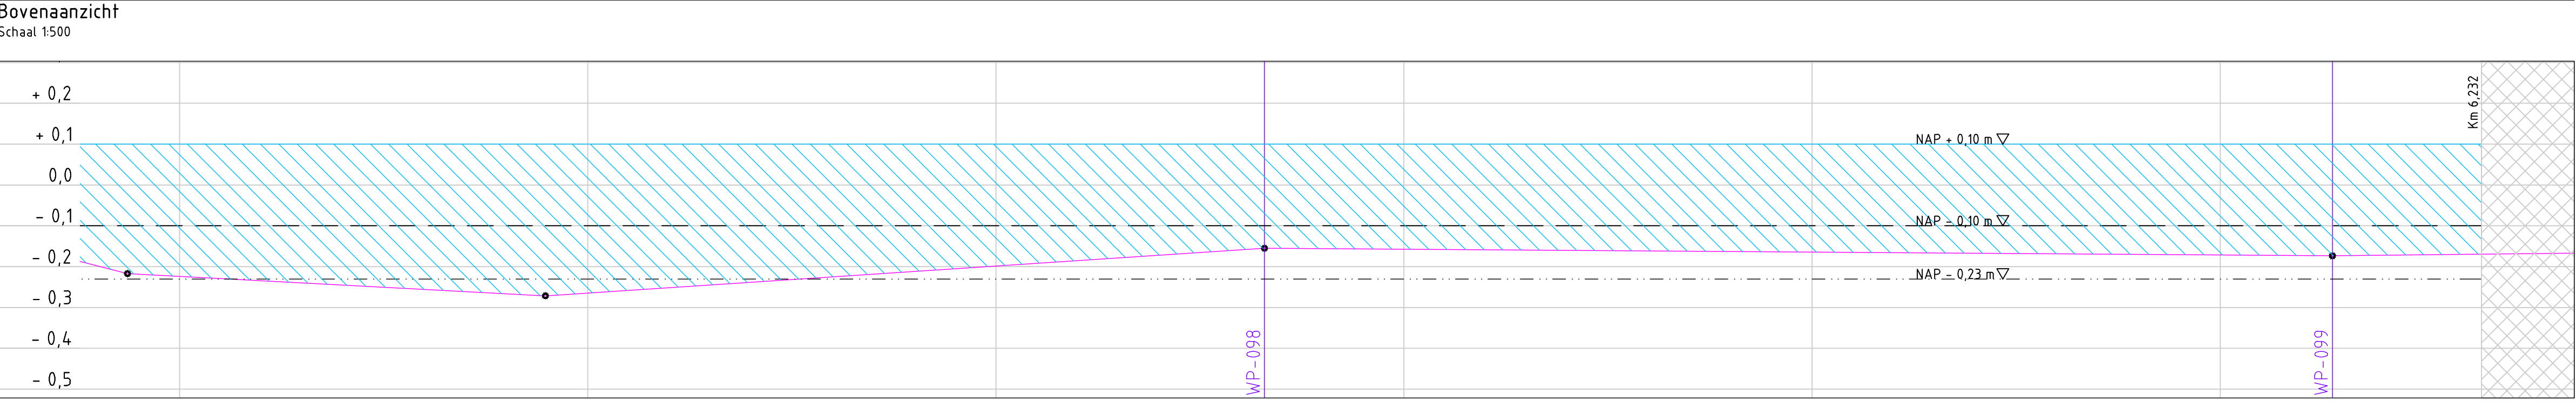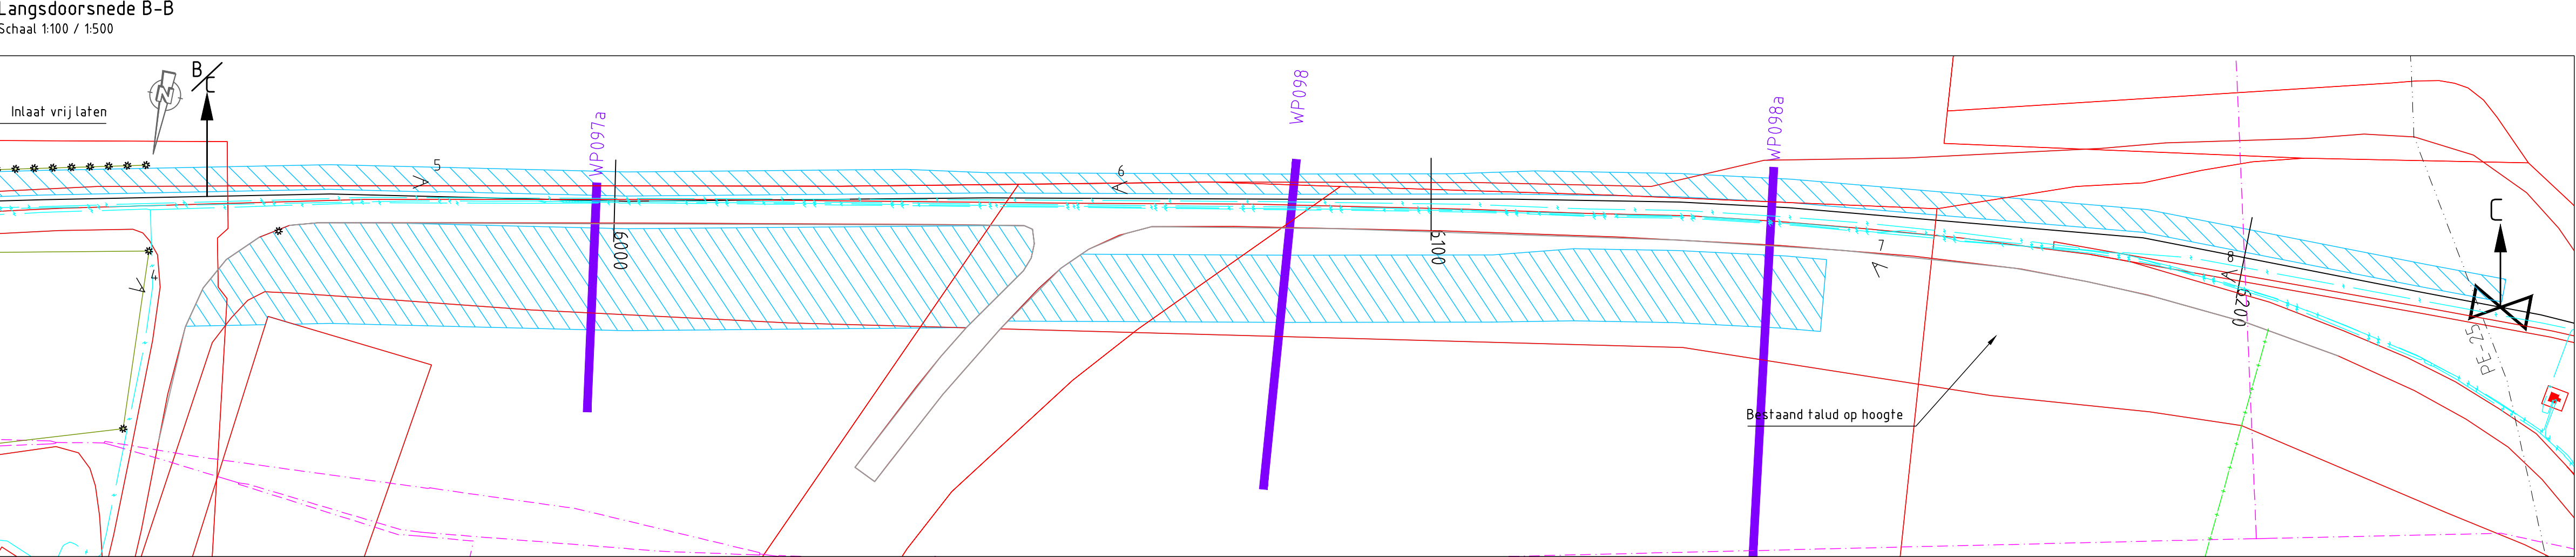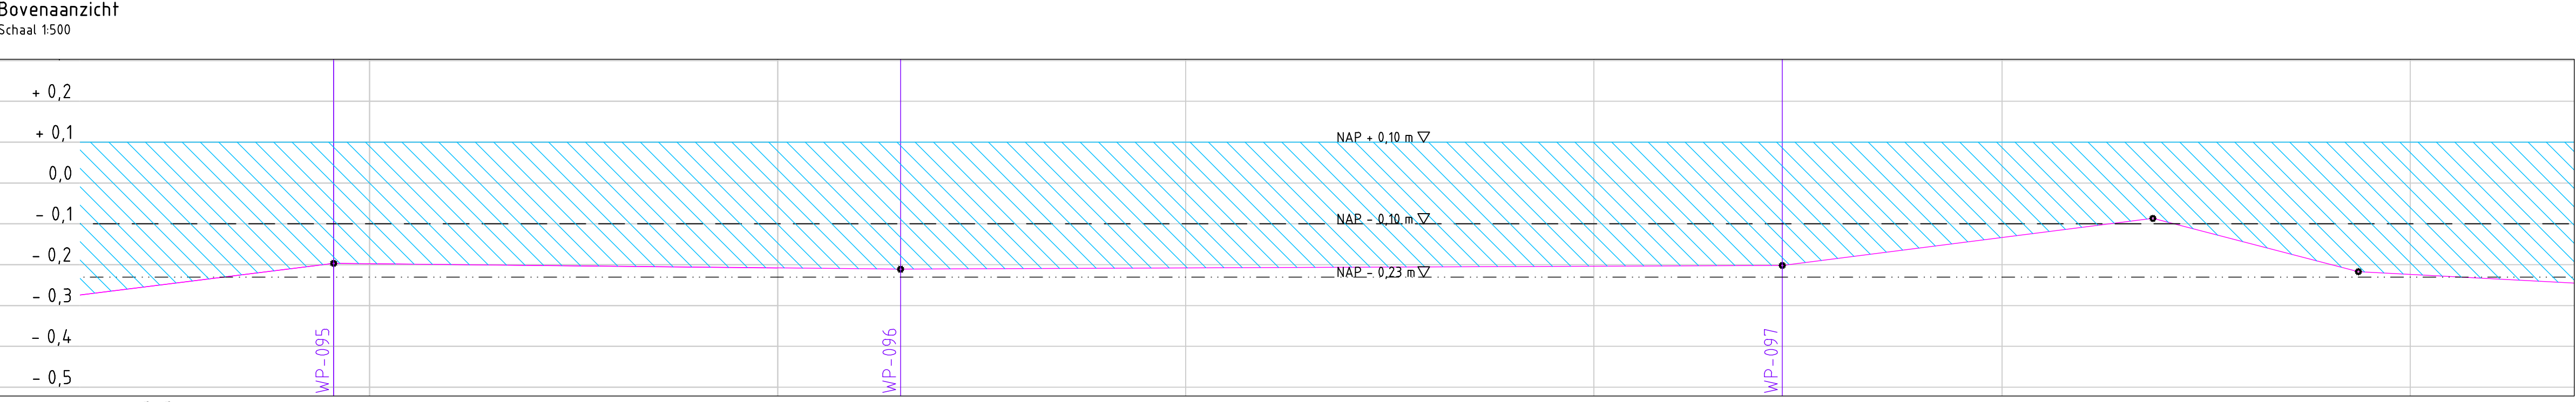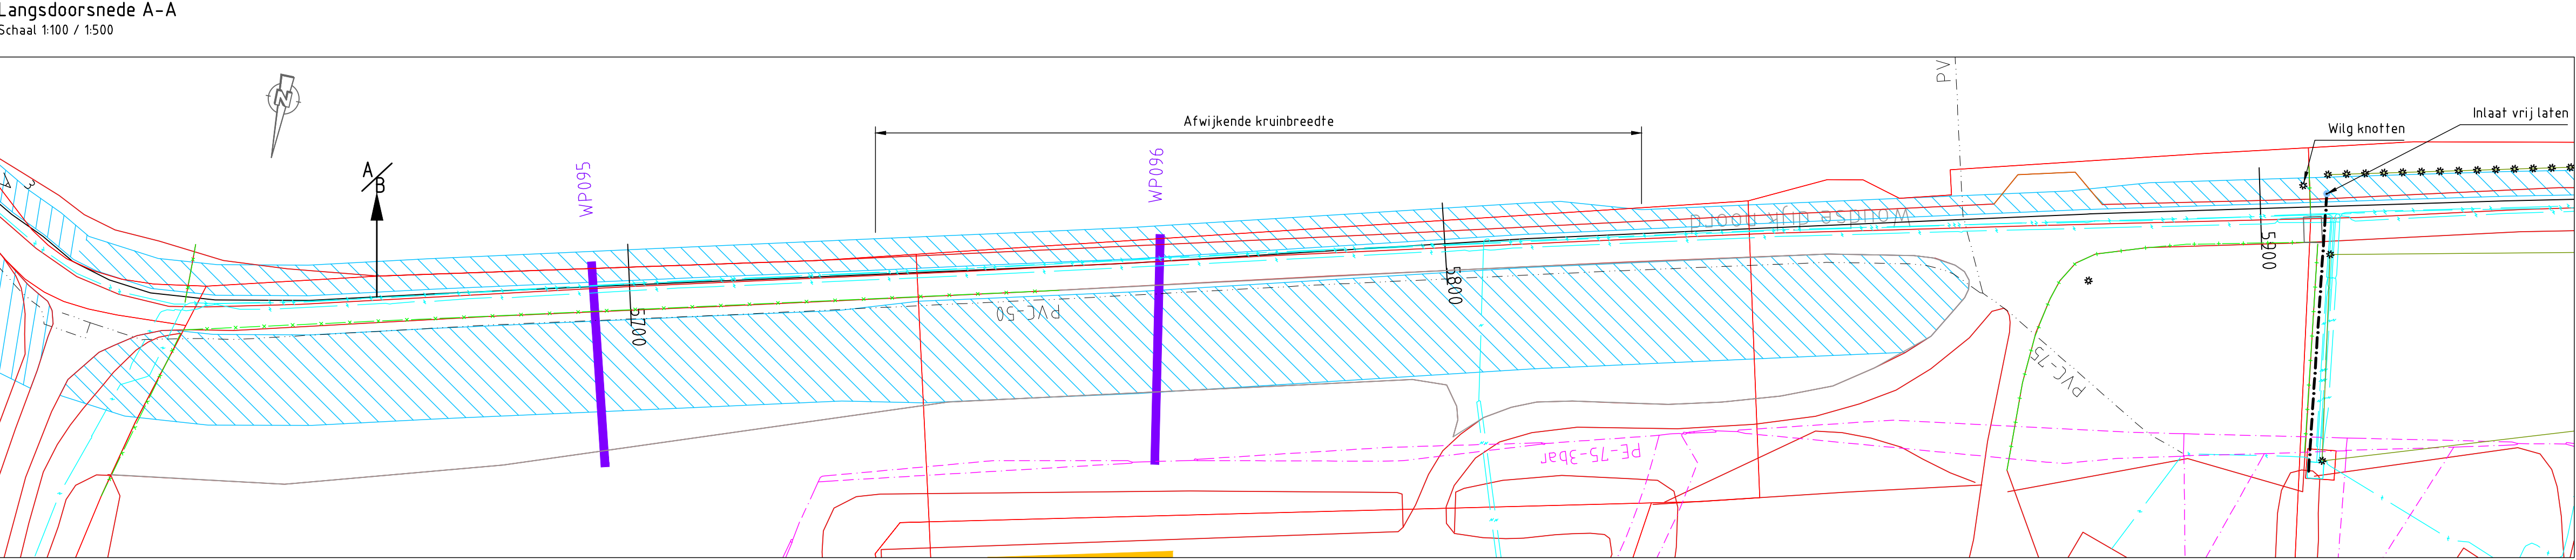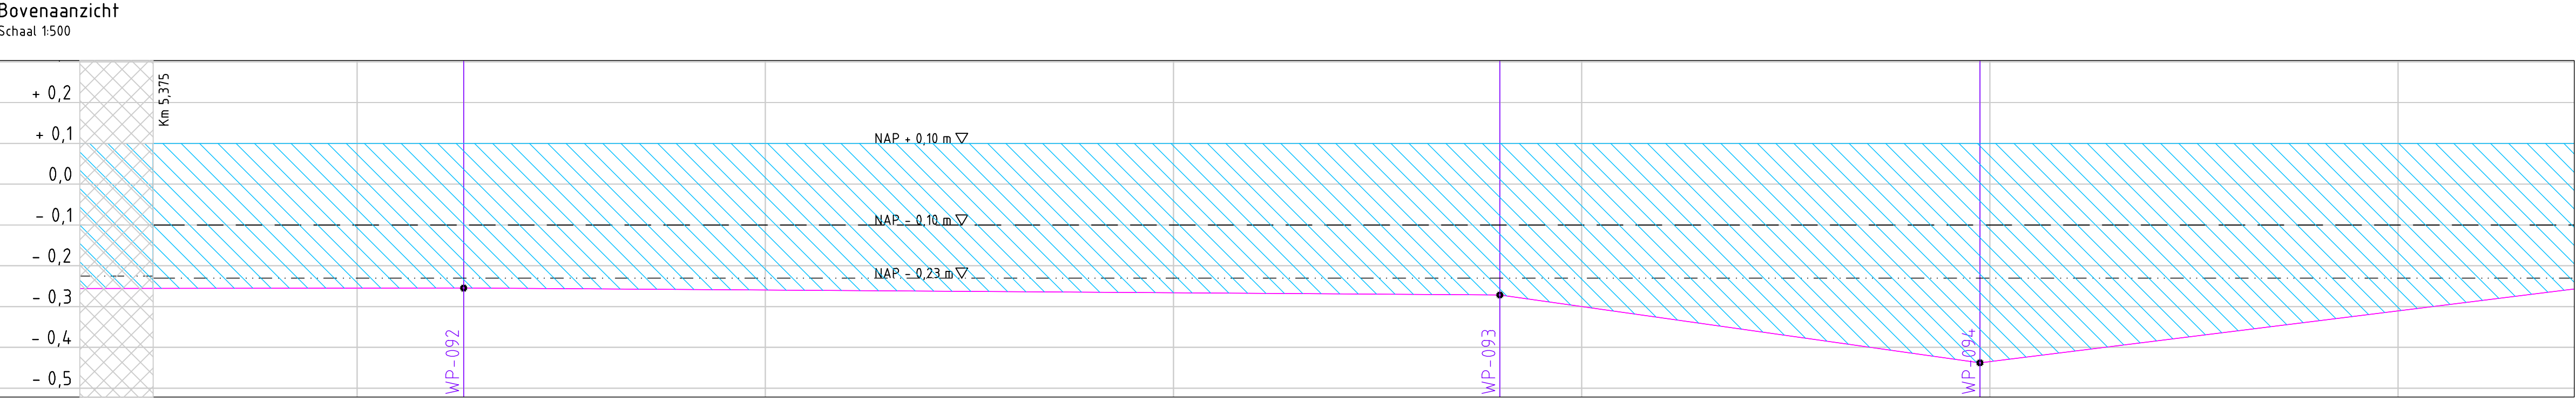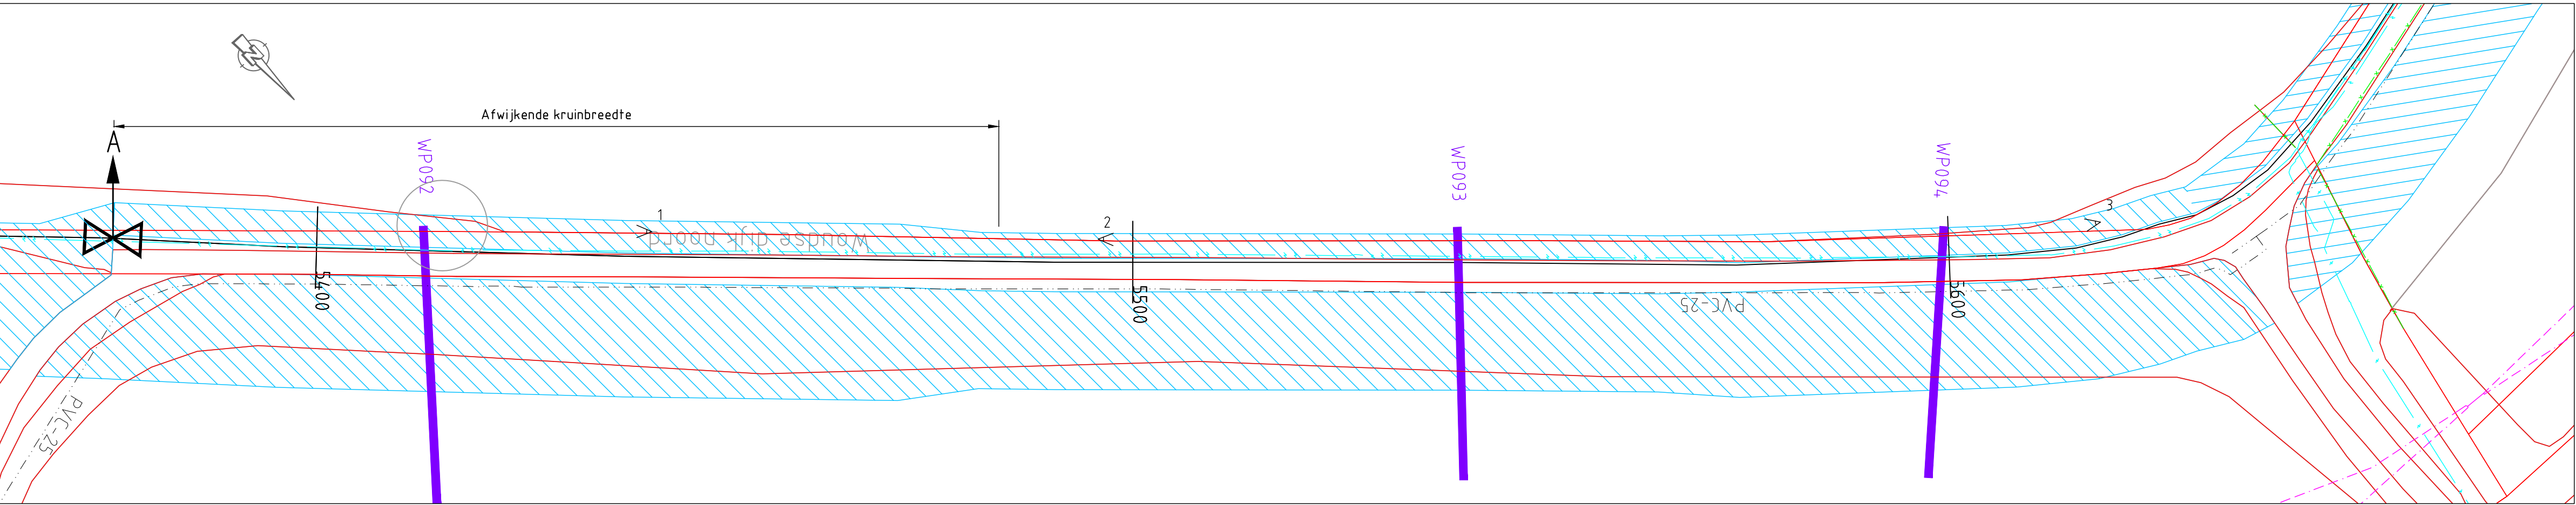

Opmerkingen: Maten in meters tenzij anders vermeld. Hoogtematen in meters t.o.v. N.A.P.

NO	15-12-2011	DEFINITIEF	PK
40	24-11-2011	DEFINITIEF	PK
30	16-04-2011	DEFINITIEF	EPL
10	05-09-2011	CONCEPT	EPL
05	02-09-2011	concept	EPL
03	01-09-2011	concept	EPL
01	29-08-2011	concept	EPL
NR	DATUM	WILZING	GET

Hoogheemraadschap van Rijnland
2333 CM Leiden, Archimedesweg 1

PROJECTLEIDER: G. van der Wouden

TEKENINGENOMSCHRIJVING: WASSENAARSCHE POLDER KADEVERBETERING

STATUS: DEFINITIEF