




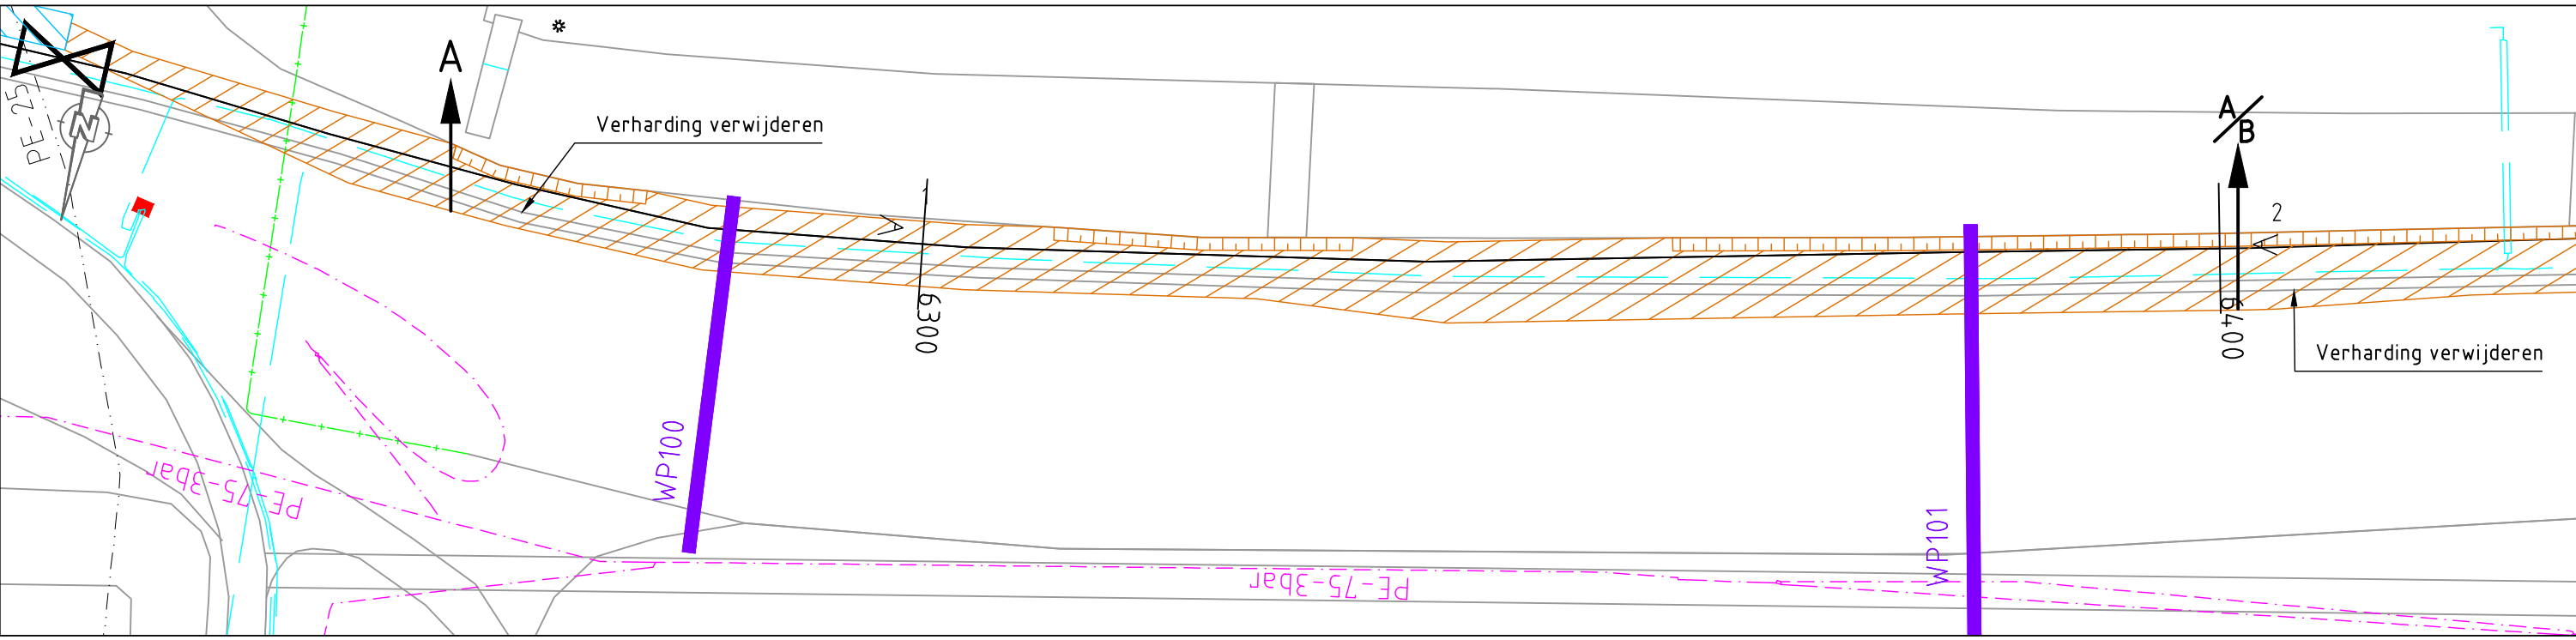


Bovenaanzicht
Schaal 1:500

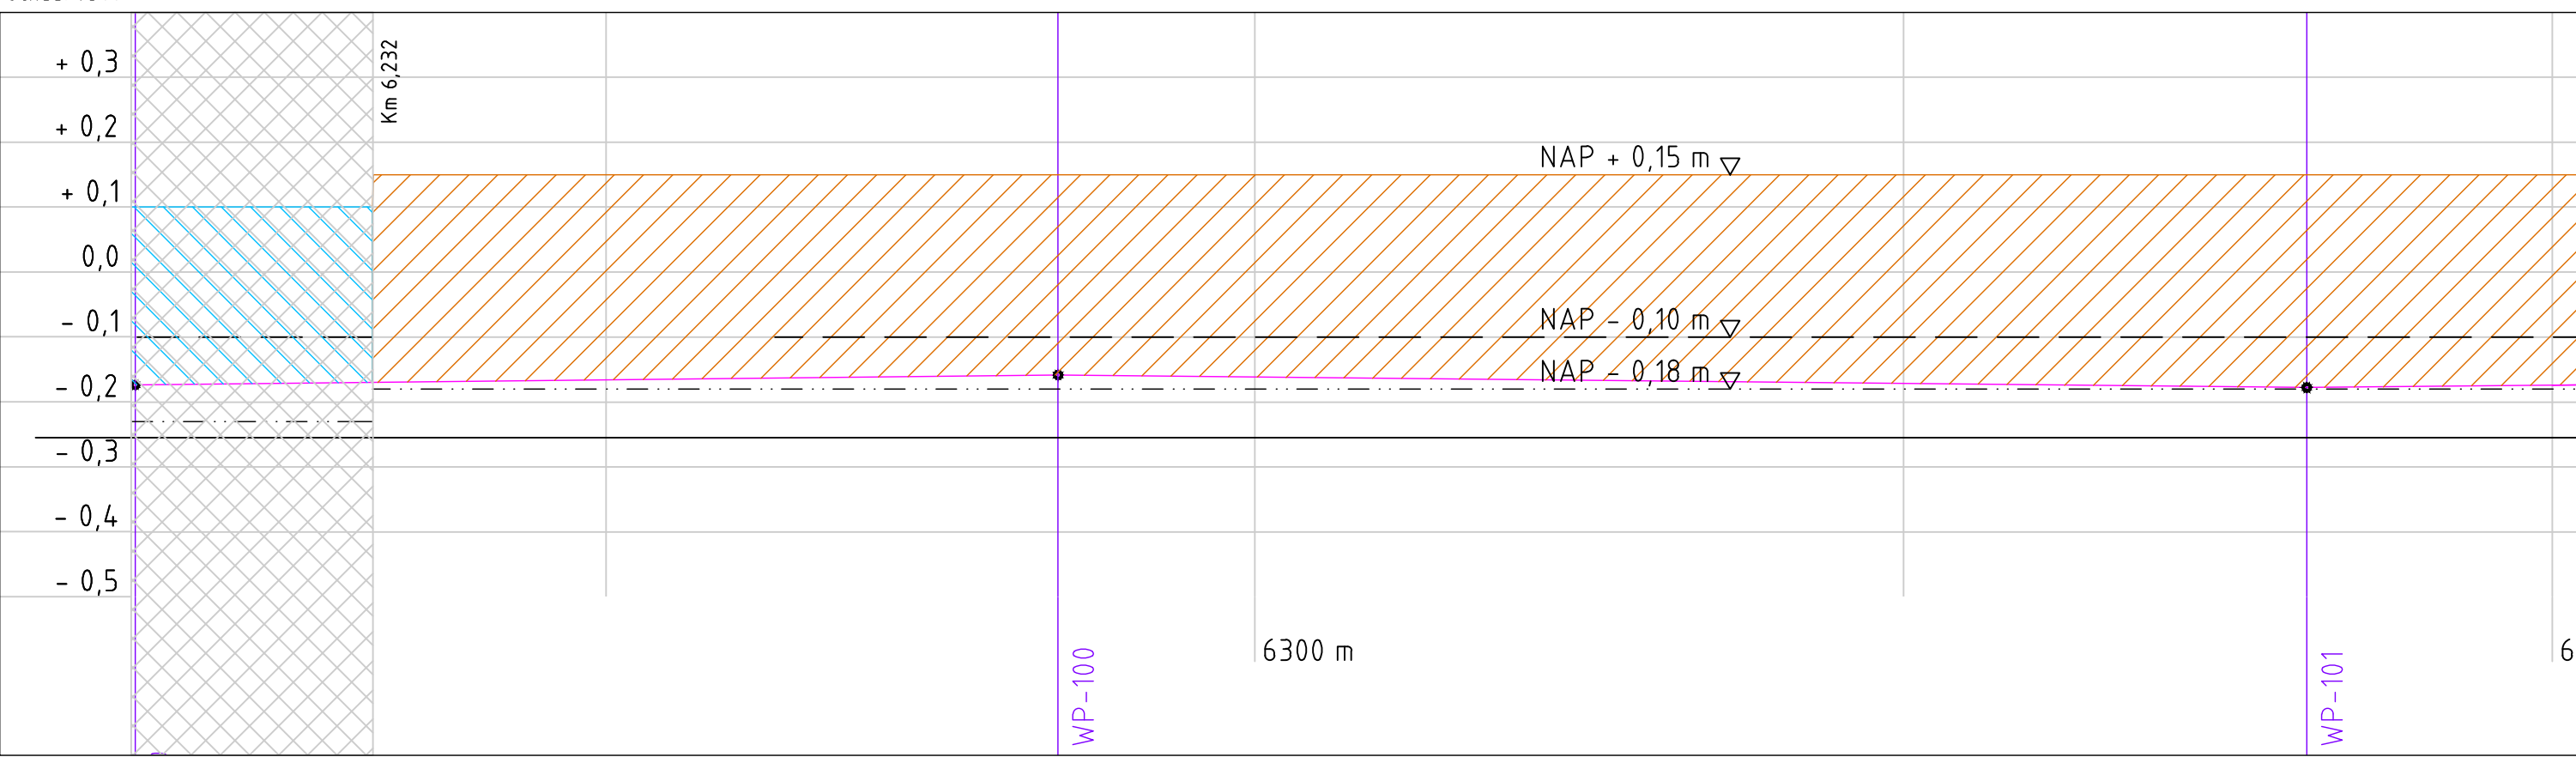





Langsdoorsnede A-A
Schaal 1:100 / 1:500

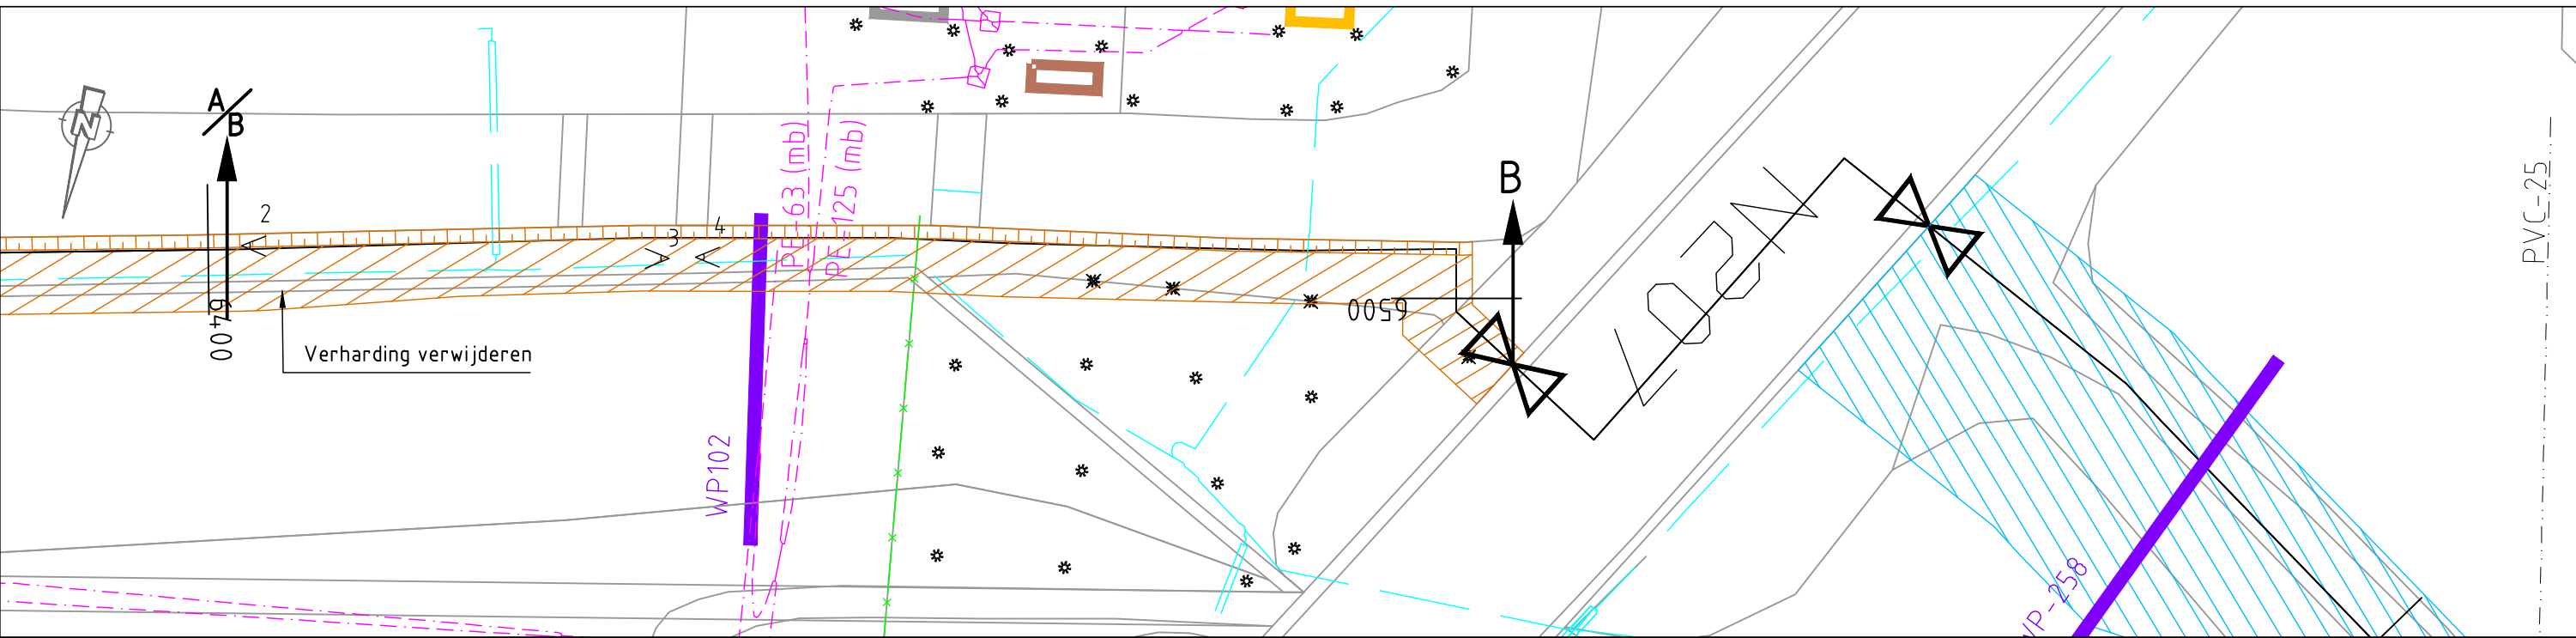


Bovenaanzicht
Schaal 1:500

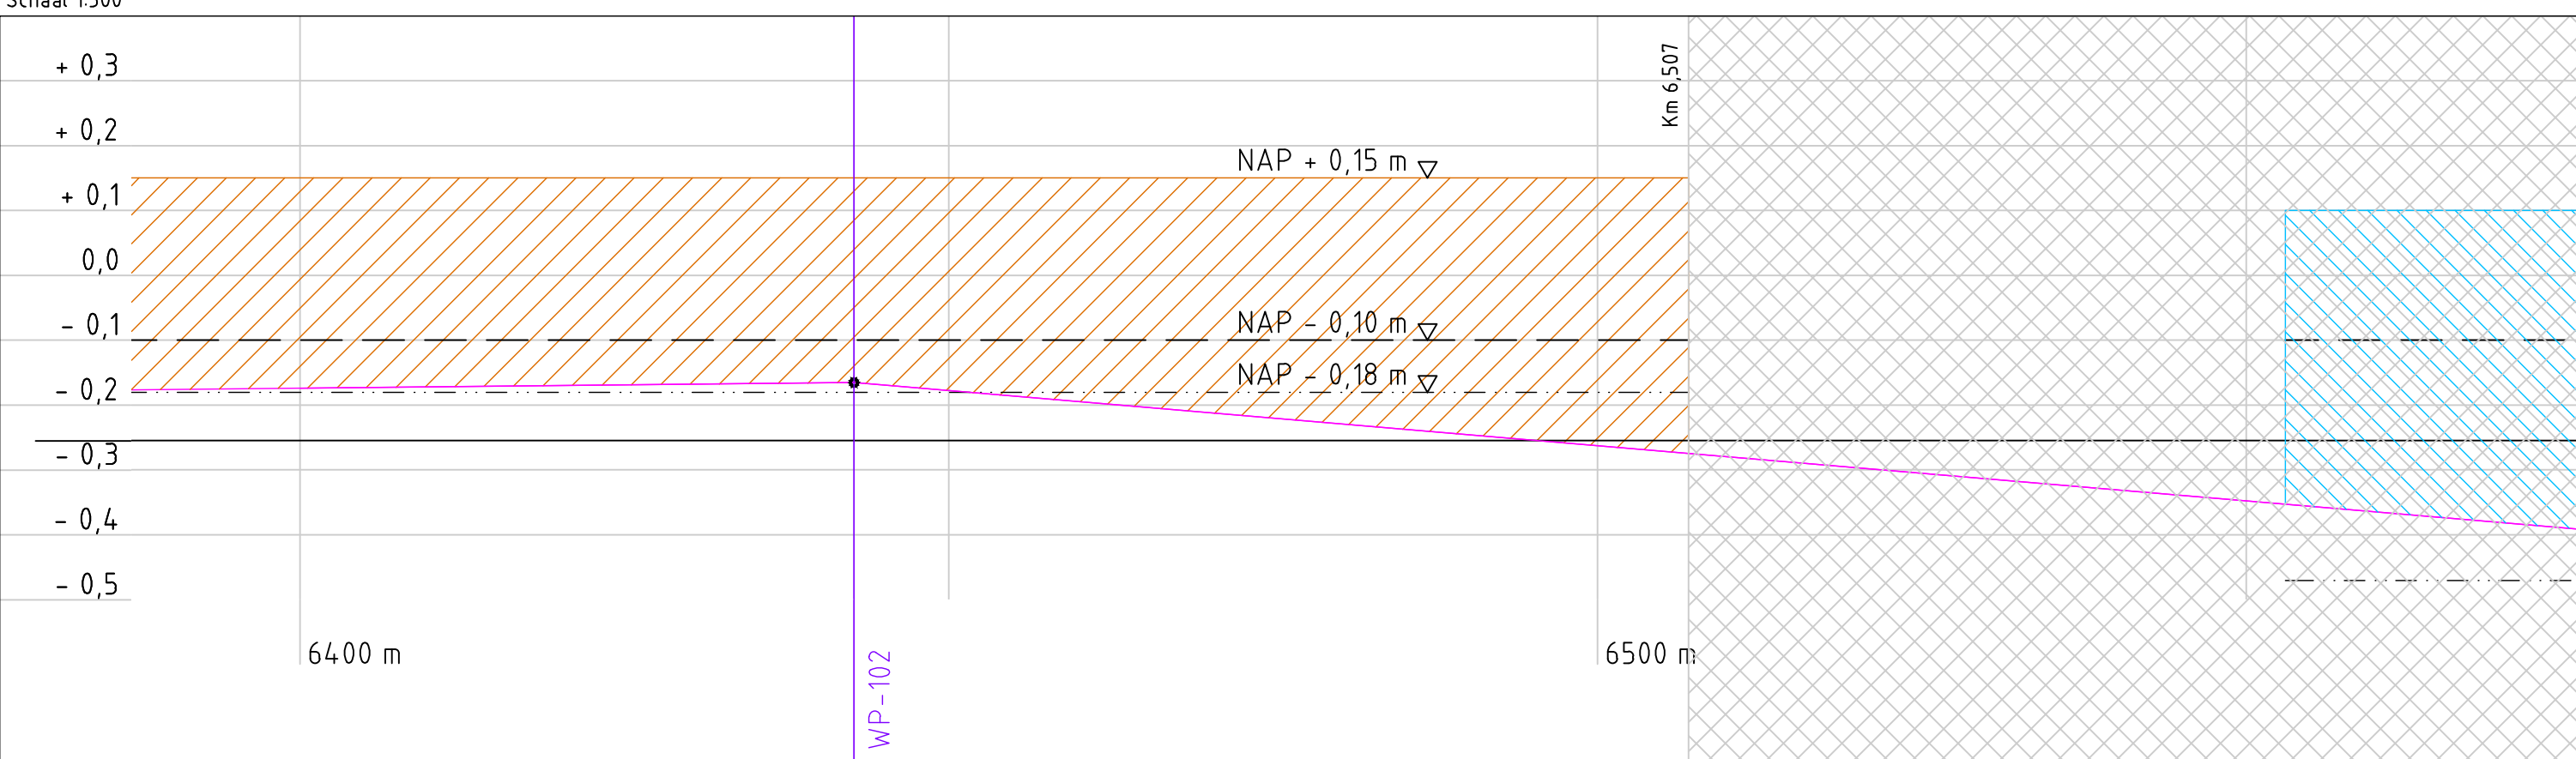


Langsdoorsnede B-B
Schaal 1:100 / 1:500

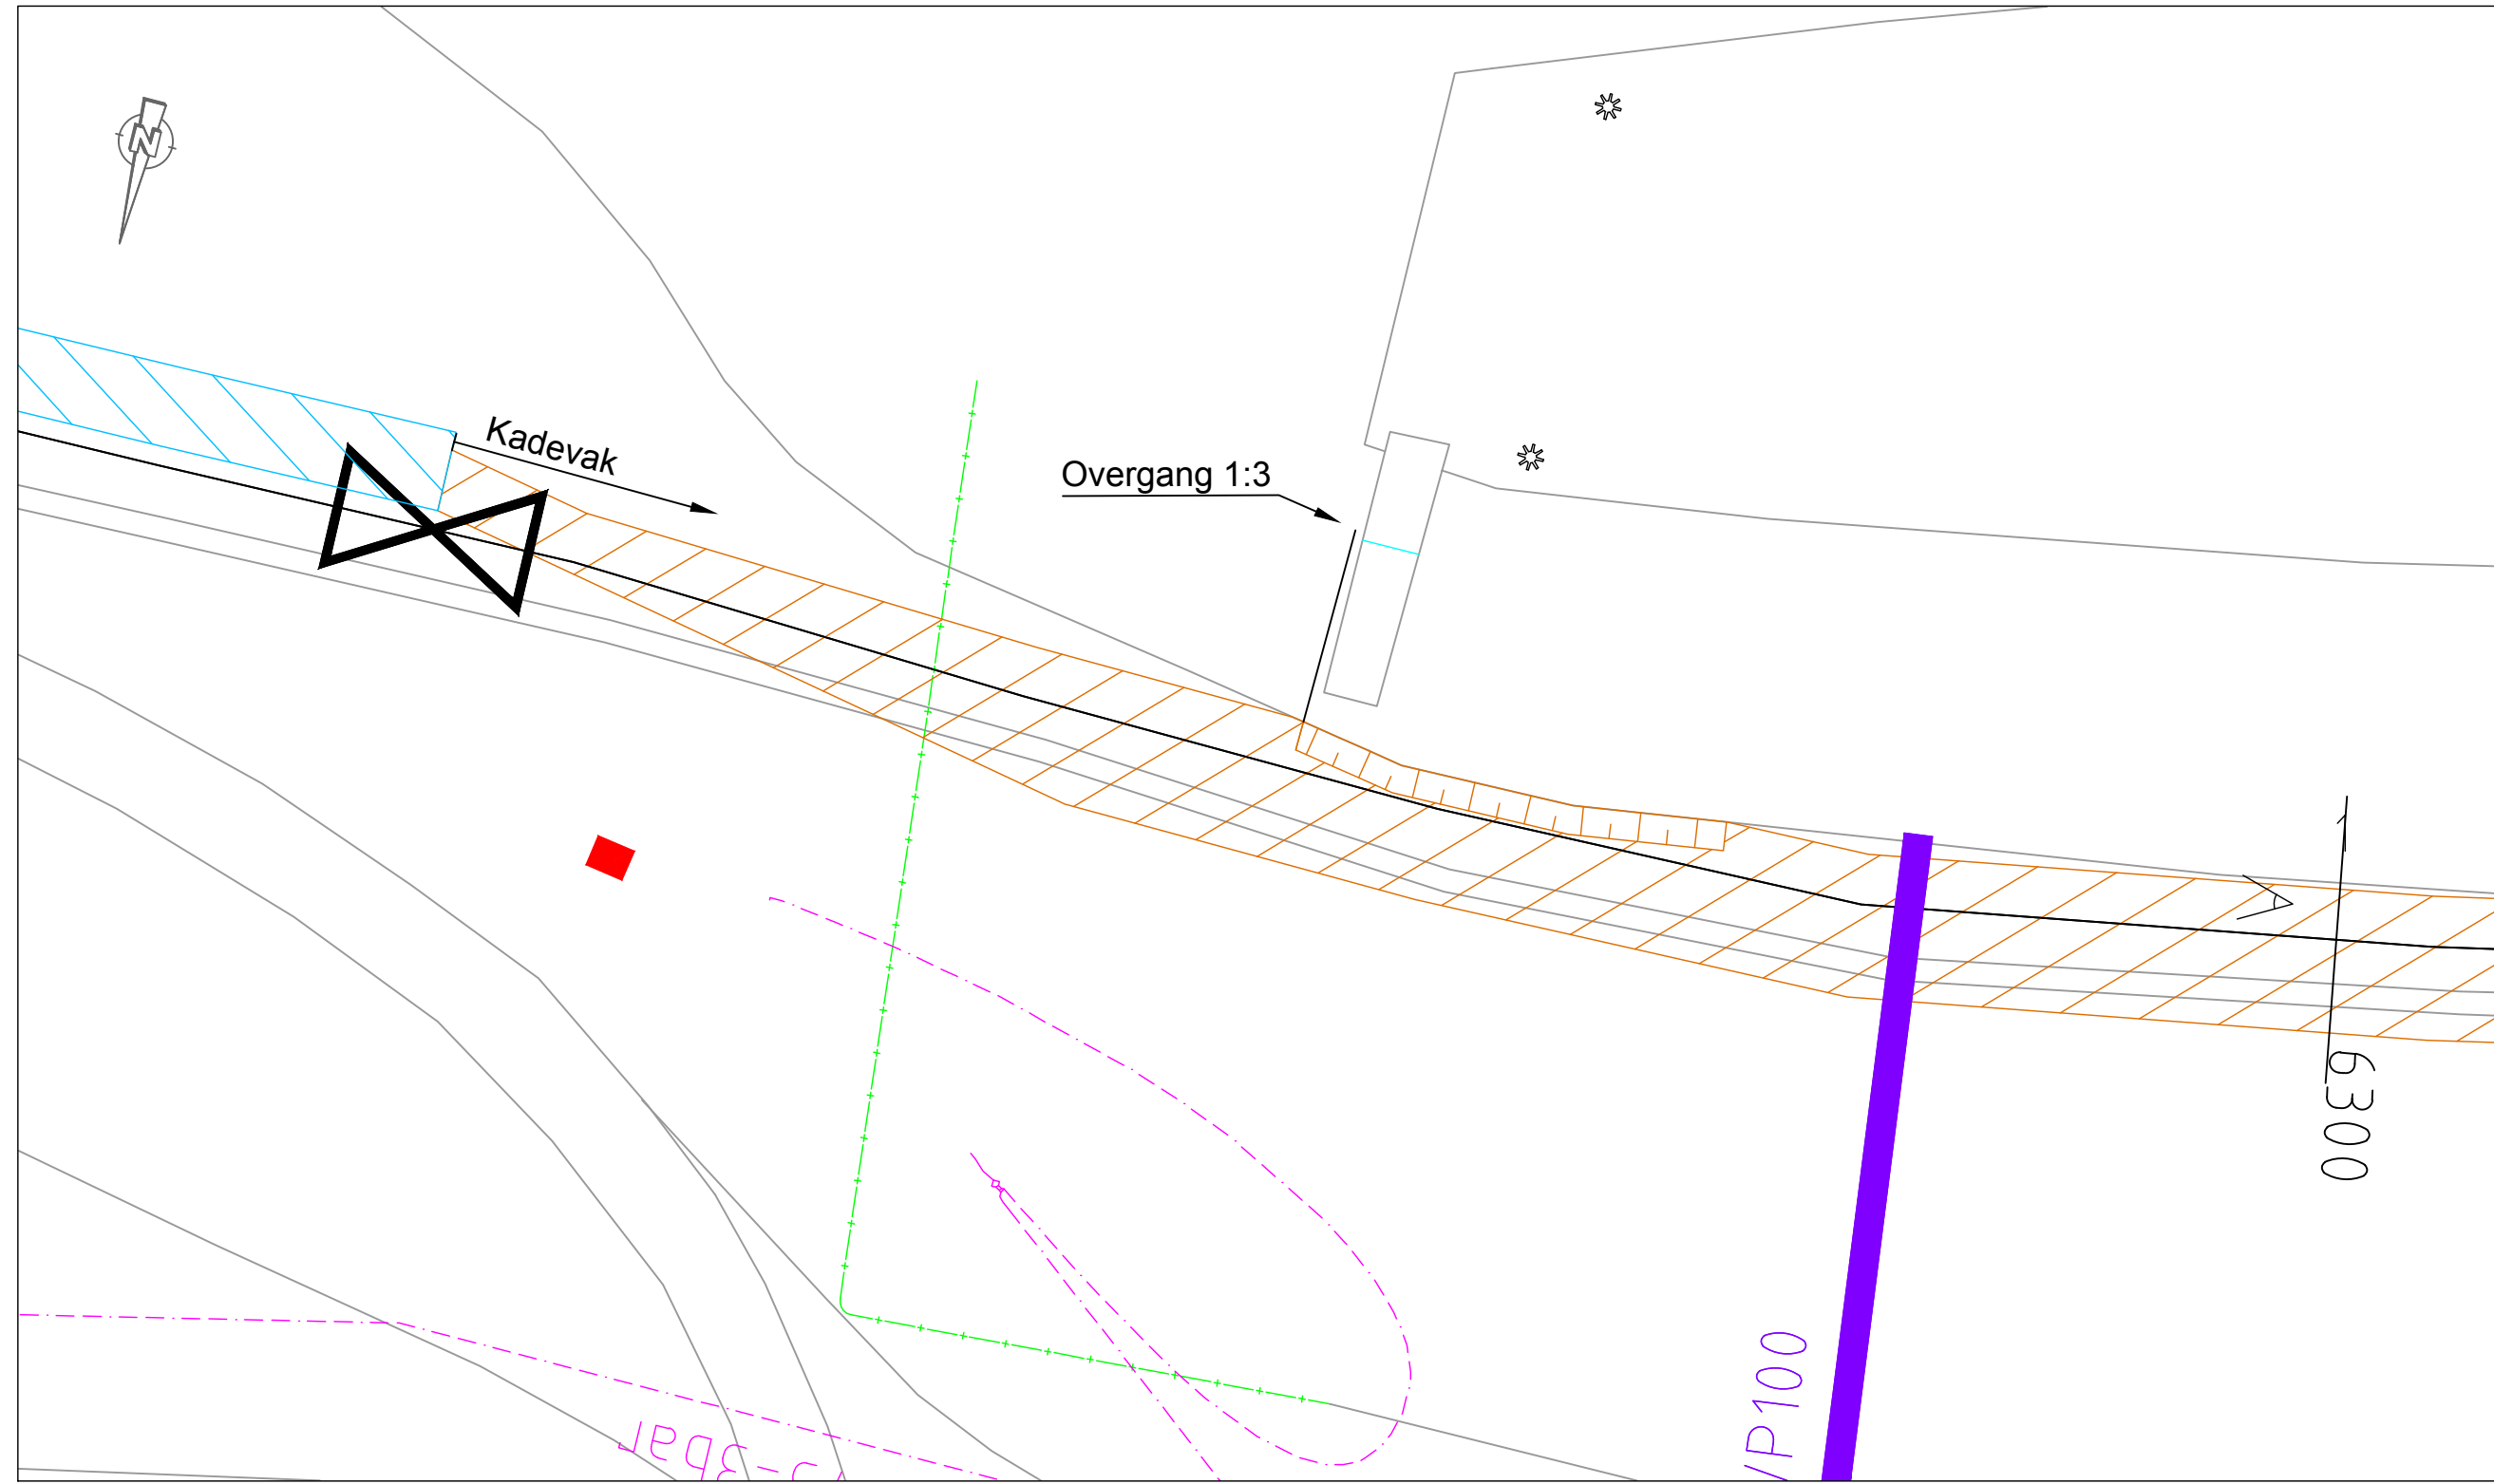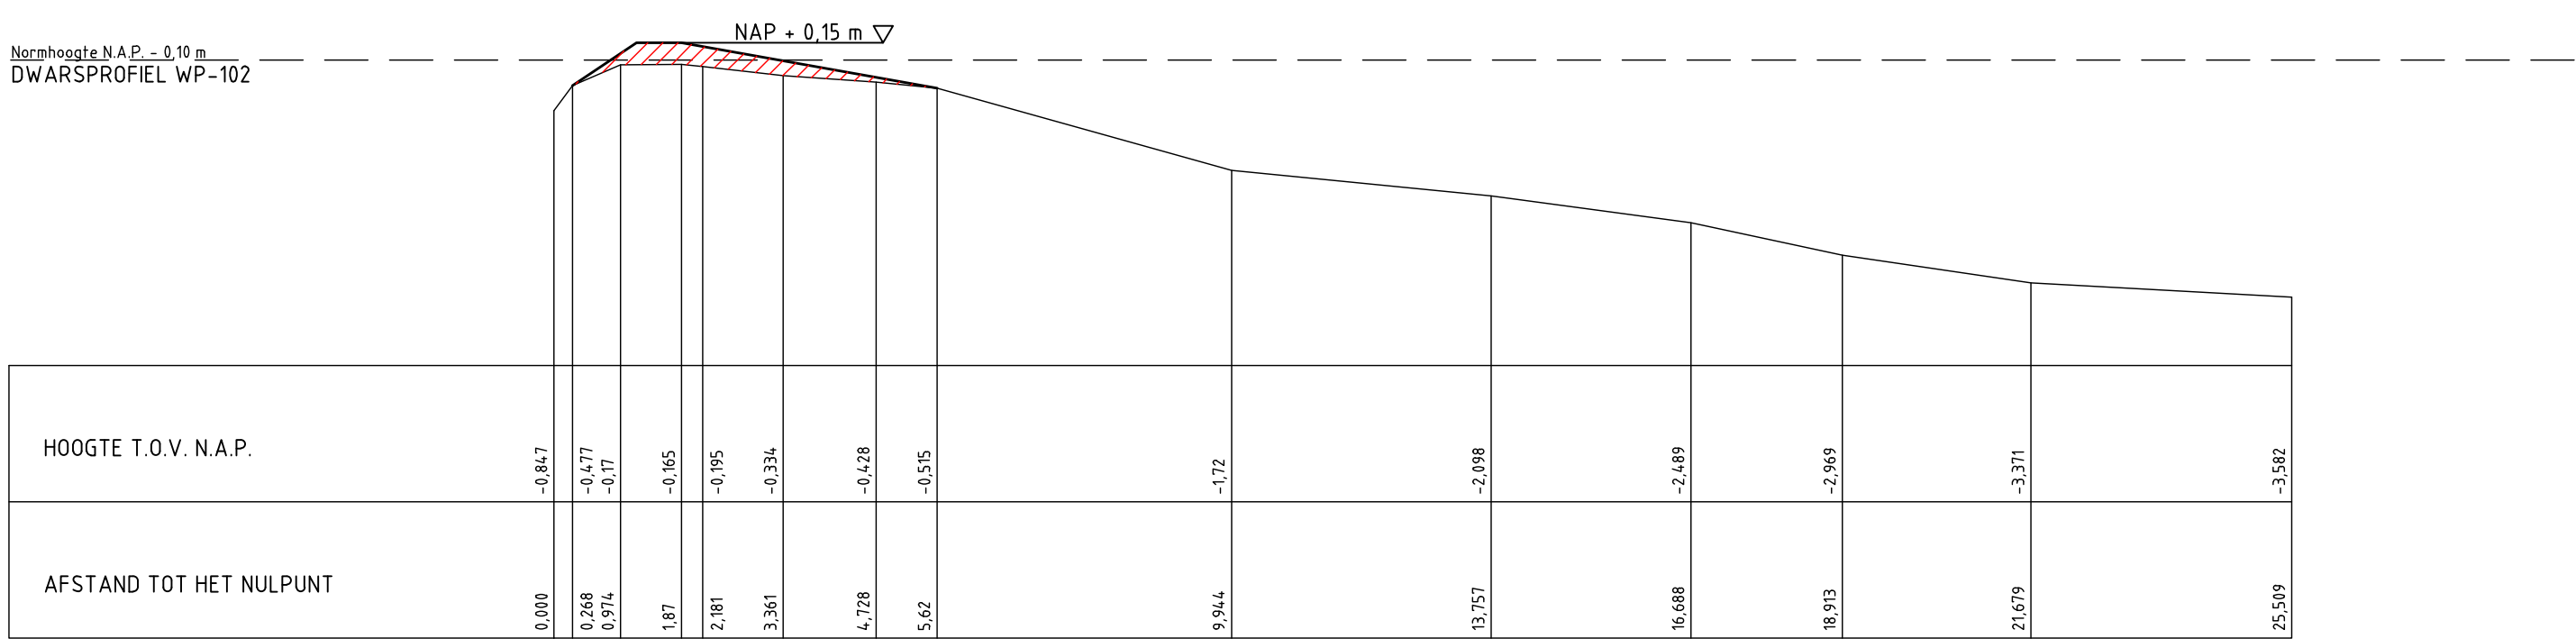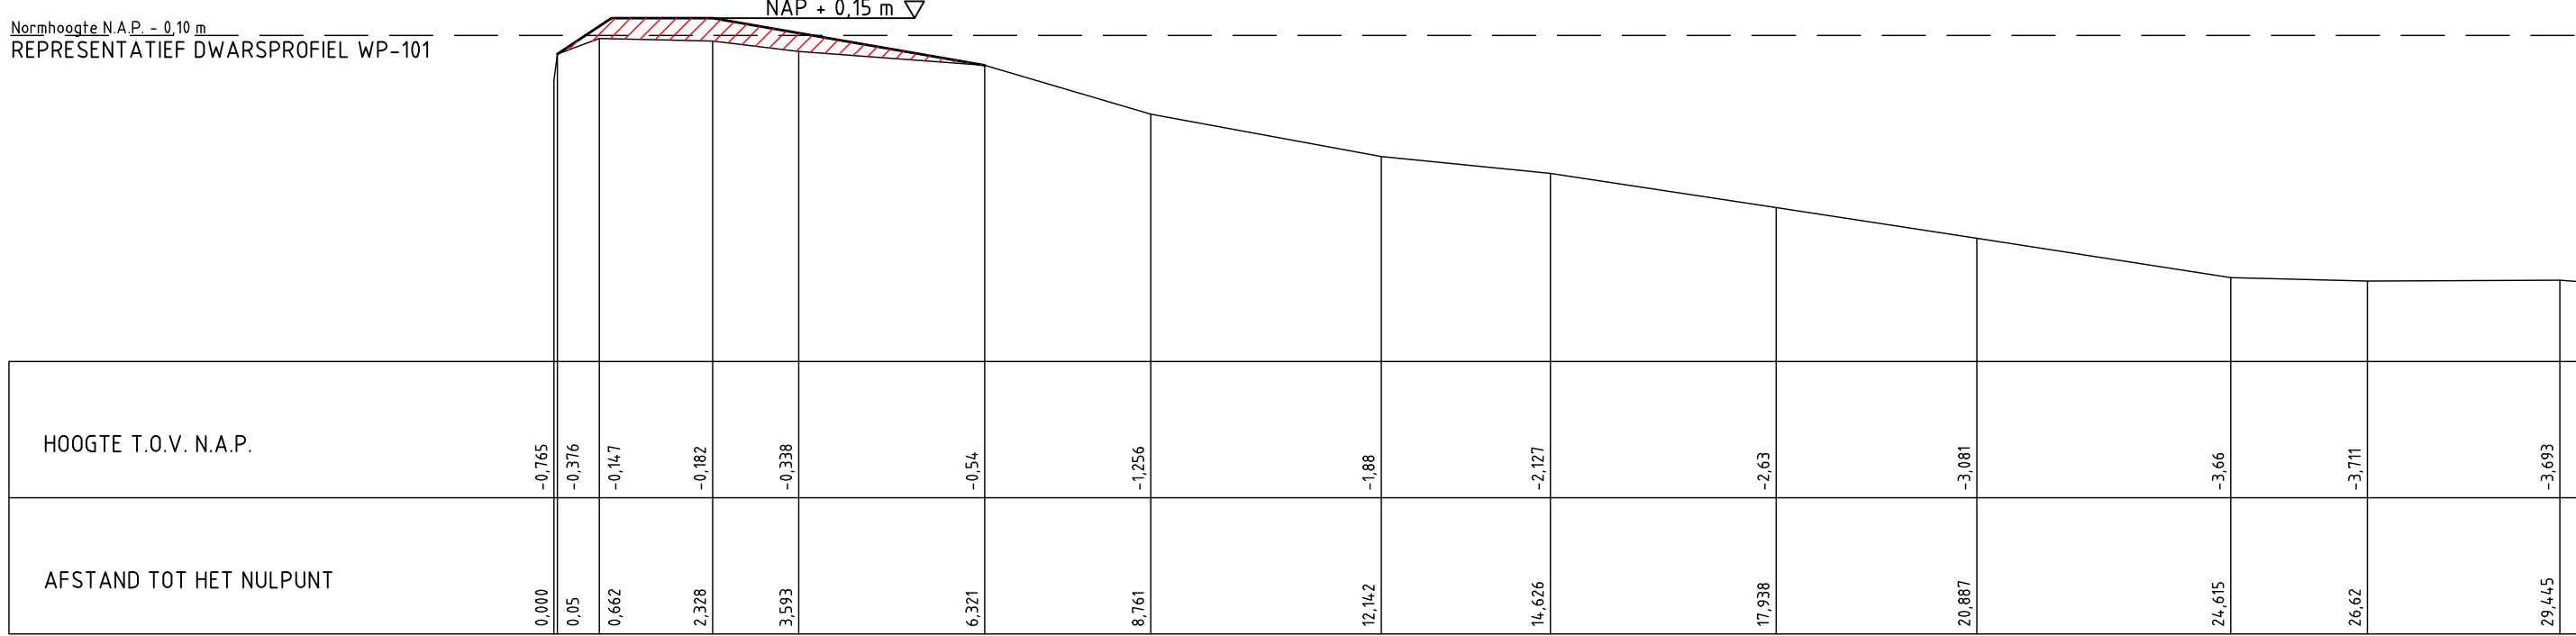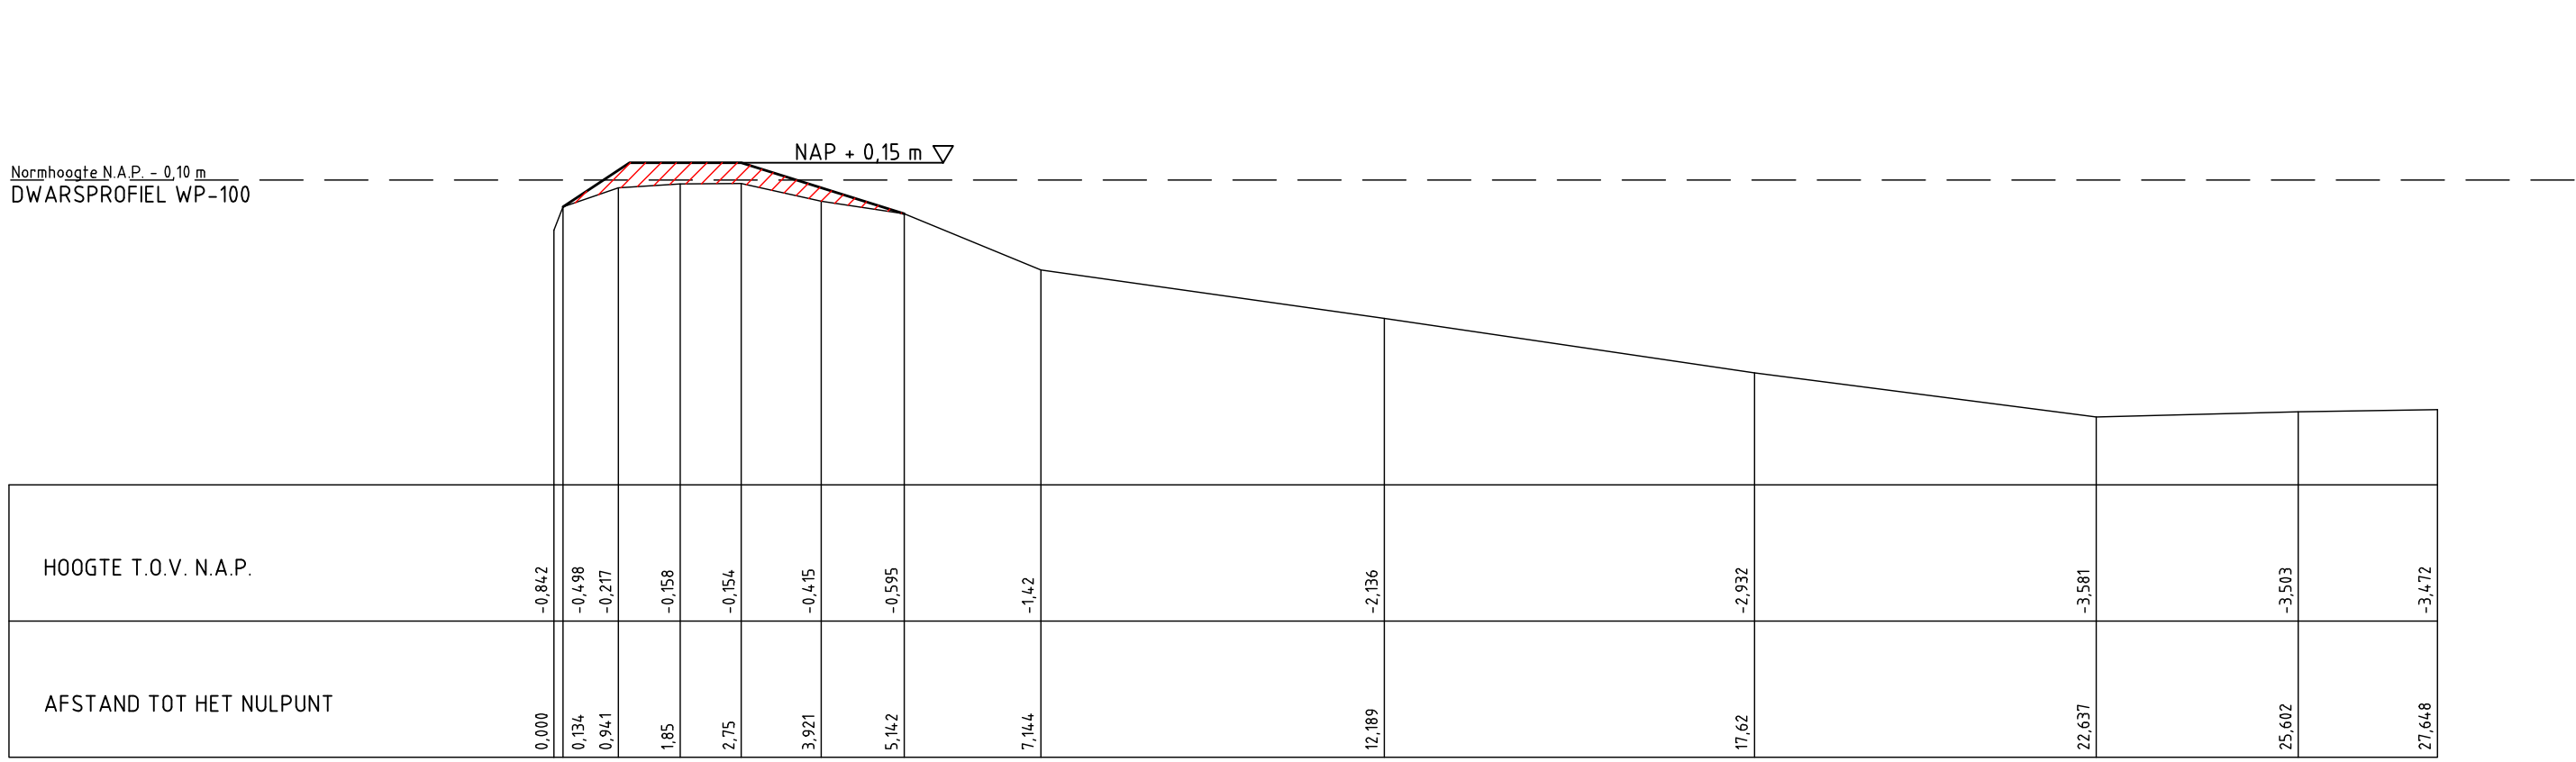

Aansluiting ter hoogte van km 6232
Schaal 1:250

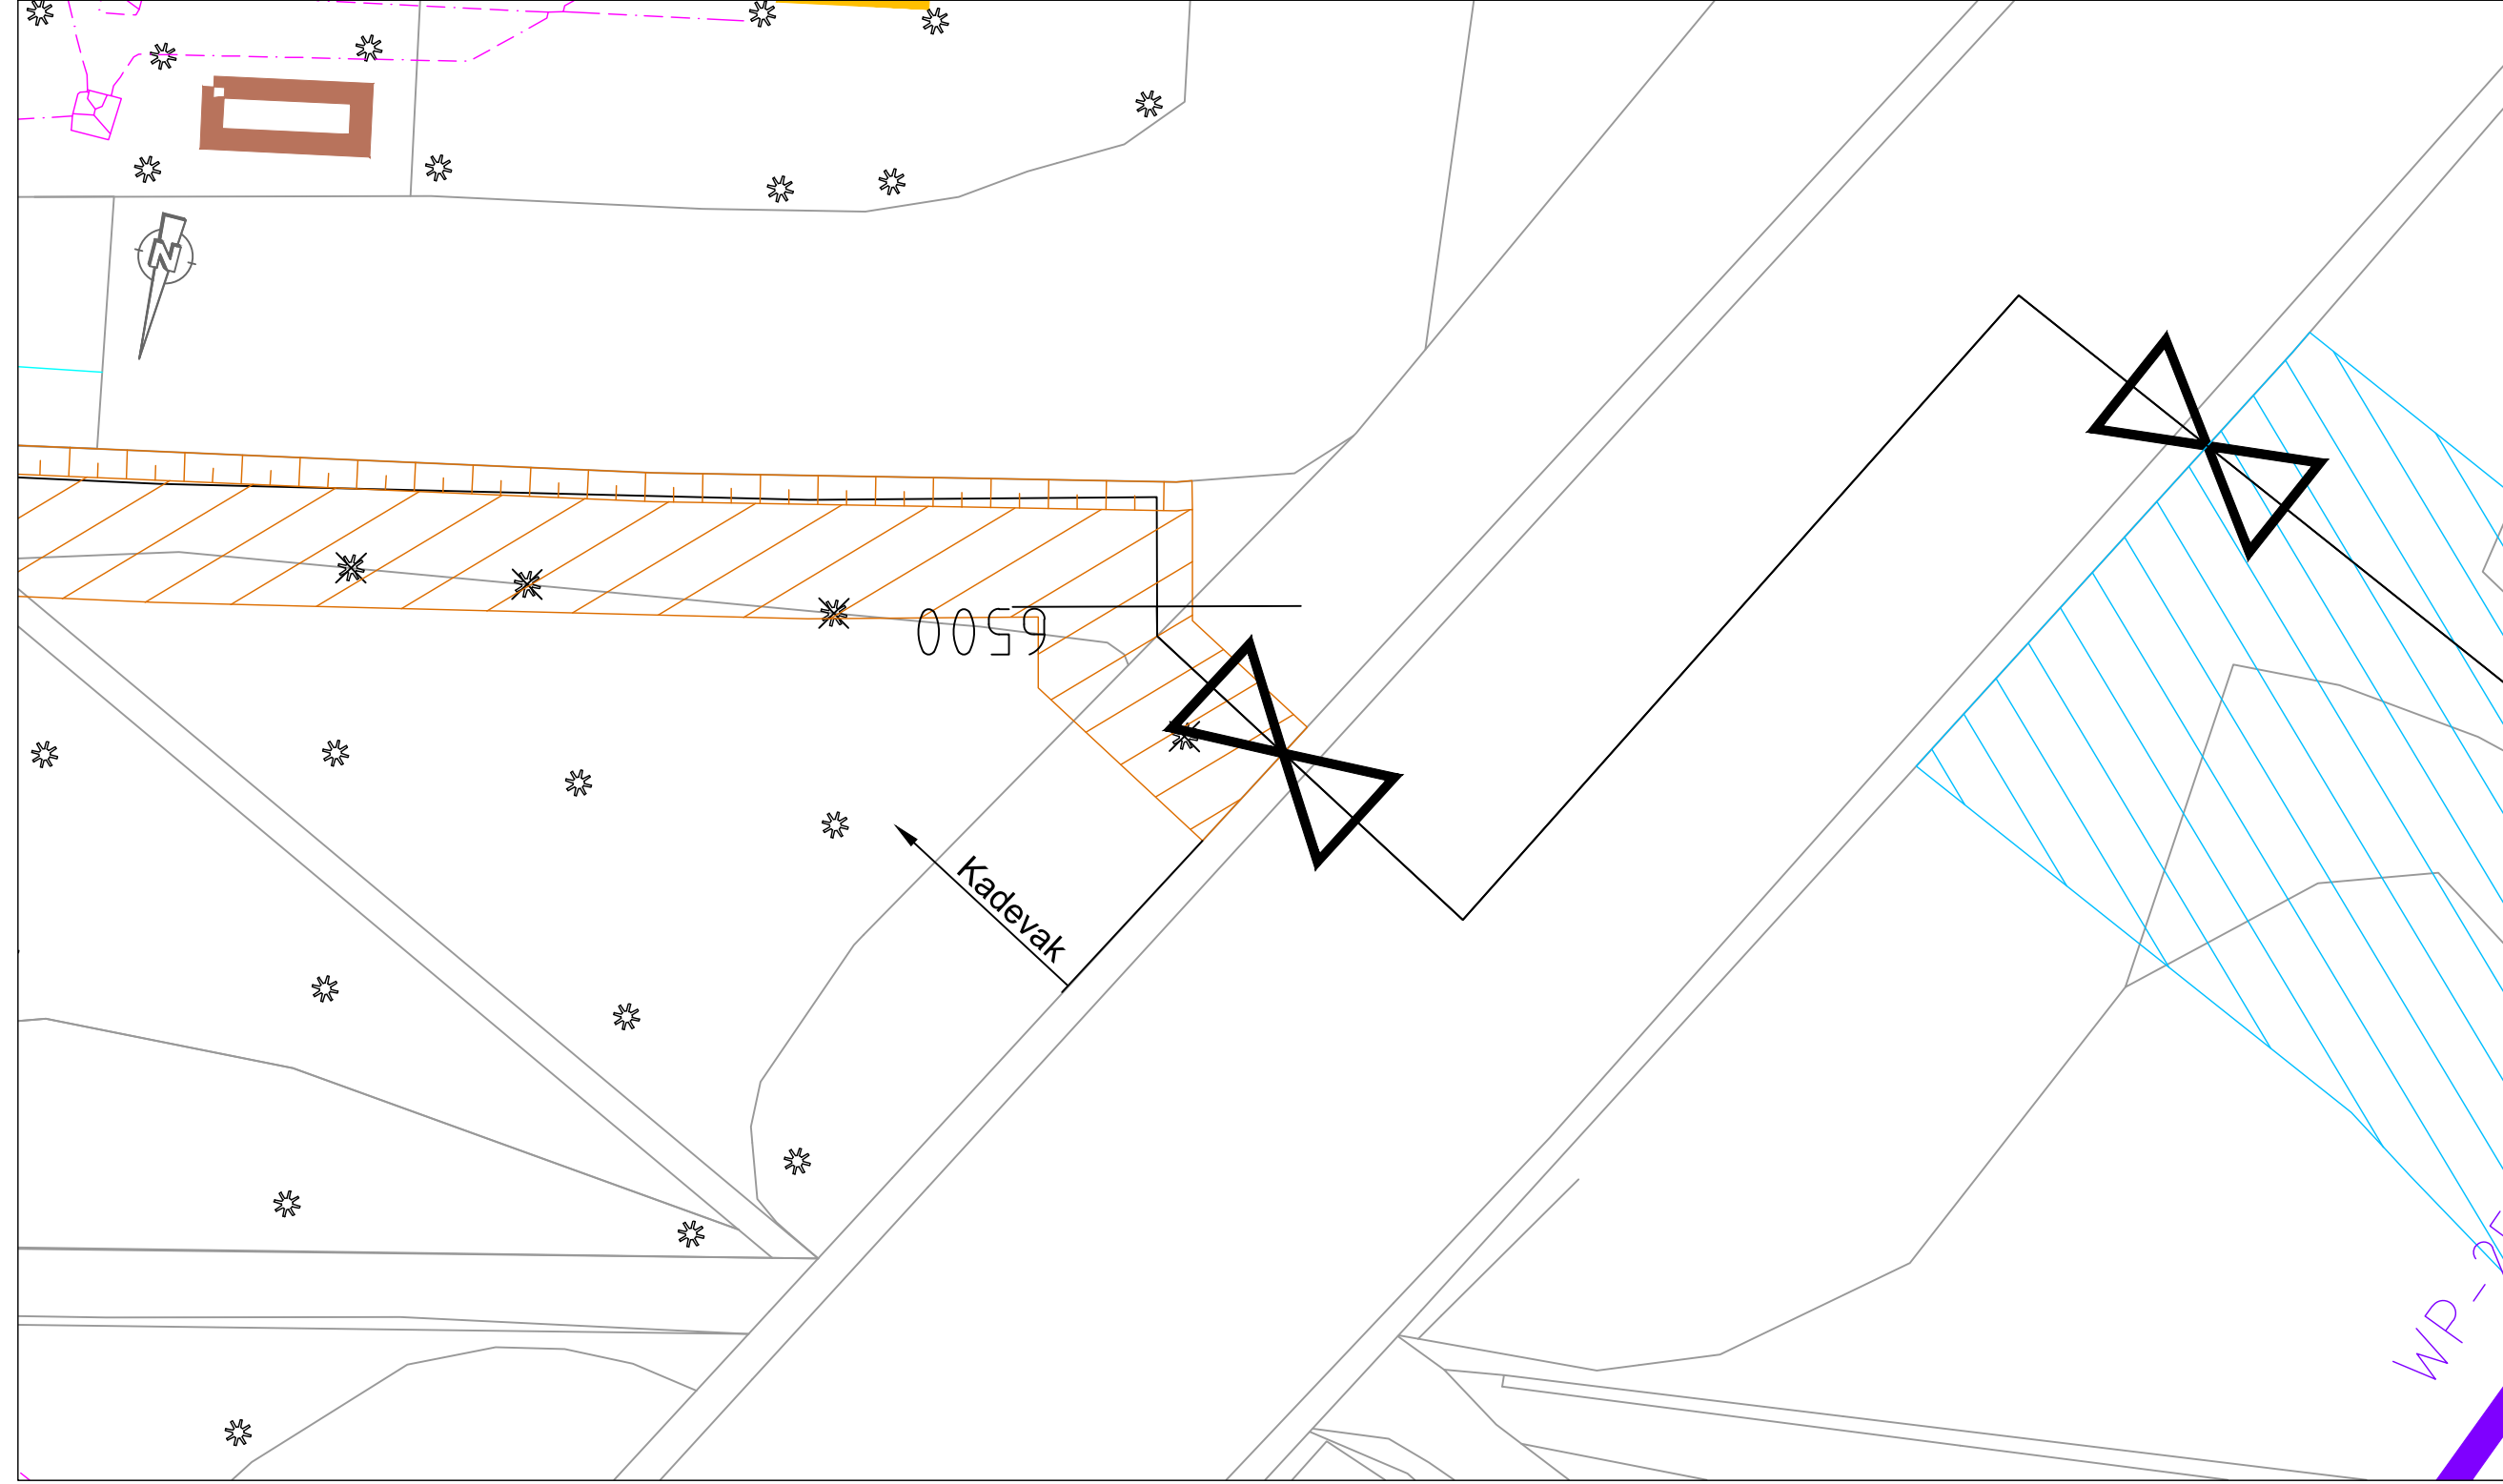

Aansluiting ter hoogte van km 6507
Schaal 1:250

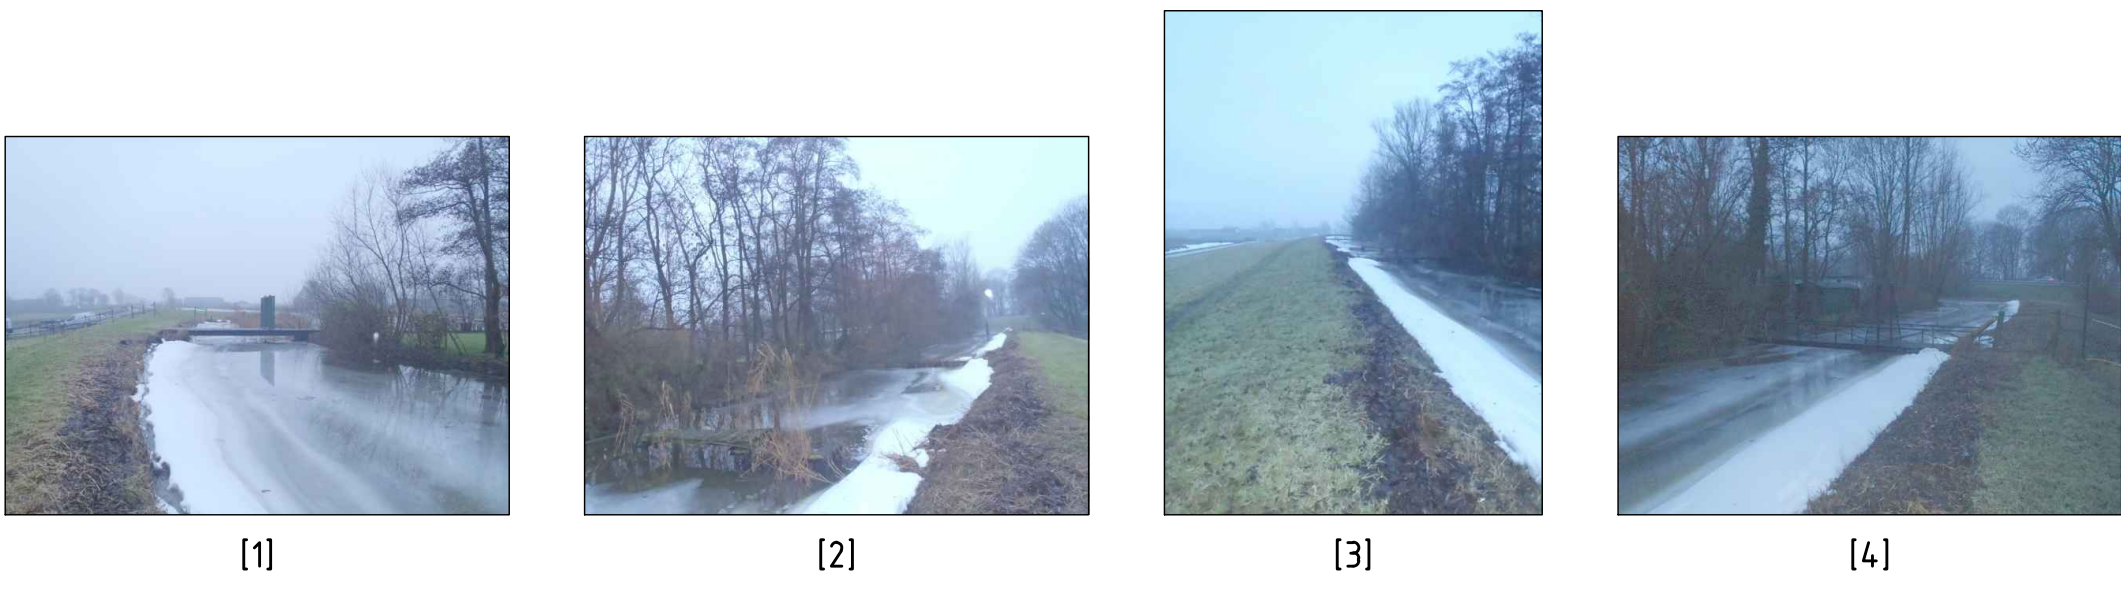

Legenda:

- Kaas- en leidingen
- geen hoge druk Leiding
- geen lage druk Leiding
- hoogspanning Leiding
- middenspanning Leiding
- laagspanning Leiding
- riet onder druk Gemeente Kaag en Brasserie
- riet onder druk gemeente Nieuwkoop
- riet in/terval Gemeente Kaag en Brasserie
- riet in/terval gemeente Nieuwkoop
- riet in/terval hoogheemraadschap Rijnland
- water Dassen

Legenda:


- Hoofgebouw
- Bijsgebouw
- Overige opstal
- Kunstwerk
- Duiker
- Brug
- Foto opnamepunten
- Boom
- Boom te verwijderen
- Lantaarnpaal
- Gemaal
- Segmengrenzen
- Ruimtebeslag Groot Onderhoud
- Ruimtebeslag Kadaverbetering

Legenda:

- Langsdoorsnede
- Lengteprofiellijn
- Ingreepaallijn
- Normhoogtelijn
- Gemiddelde kruinhoogtelijn
- Groot onderhoud
- Kadaverbetering


Legenda:

- Dwarsprofielen
- Huidig dwarsprofiel
- Normhoogtelijn
- Aan te brengen klei
- Houten beschoeiing
- Winterpeil NAP -0,772 m

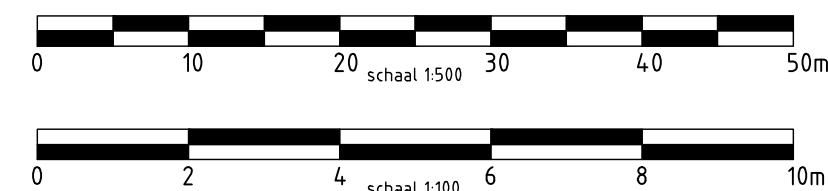

Hoeveelheid te verwerken materiaal

Klei categorie 1	
Fase 1	307 m³

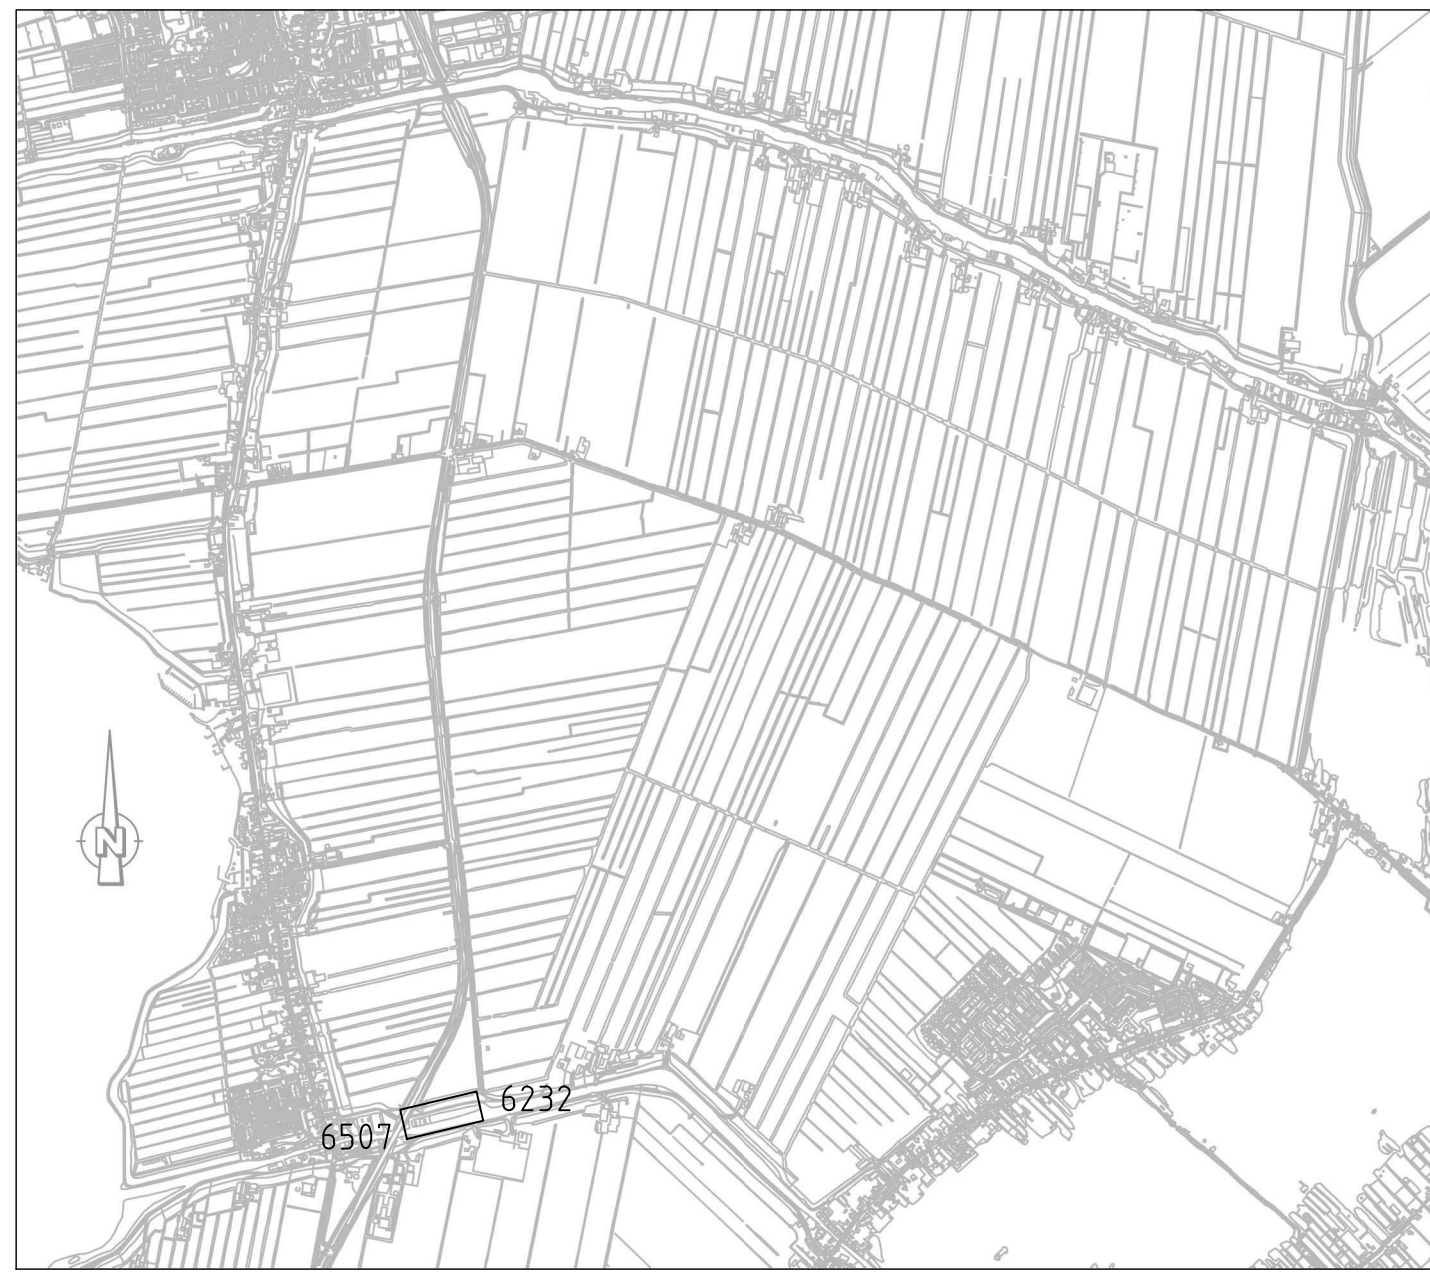

Overzicht polder
Schaal 1:25000

Opmerkingen:

Maten in meters tenzij anders vermeld
Hoogten in meters t.o.v. N.A.P.

AD	15-12-2011	DEFINITIEF	PK
3D	20-09-2011	DEFINITIEF	EFL
2C	05-09-2011	CONCEPT	EFL
1.3	30-08-2011	OPDR	EFL
1.1	29-08-2011	OPDR	EFL
1C	06-07-2011	PK	PK
NR	ONTW	WILZIGING	GET

OPDRACHTGEVER
Hoogheemraadschap van Rijnland
Archimedesweg 1, 2333 CM Leiden

PROJECTOMSCHRIJVING
Kadaverbetering
- Wassenaarsche Polder

TEKENINGNUMMER
161 4C05 001 036

STATUS
DEFINITIEF

TEKENAAR
P. Kleine

PROJECTLEIDER
G.A. van der Wedden

WIJZ. NR.
div.

FORMAAT
A0

BLAD IN BLADEN

TEKENINGOMSCHRIJVING
DO Tekening - Groot Onderhoud
DO 004C-6232_6507

RIO
RPS BCC - I+Infra - Opleiding