


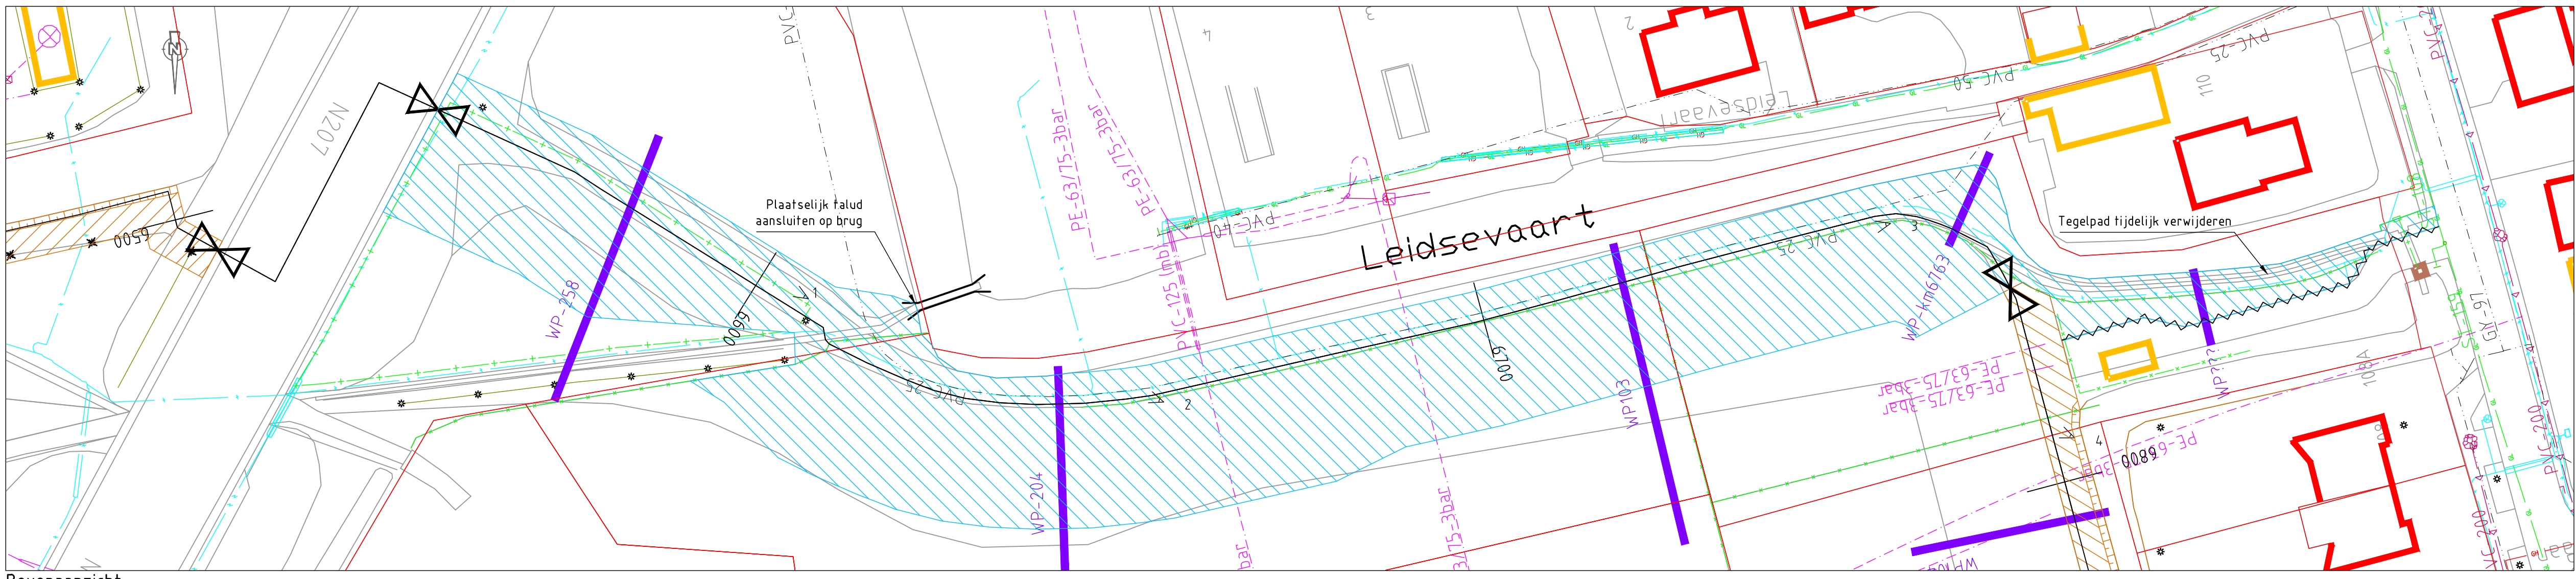
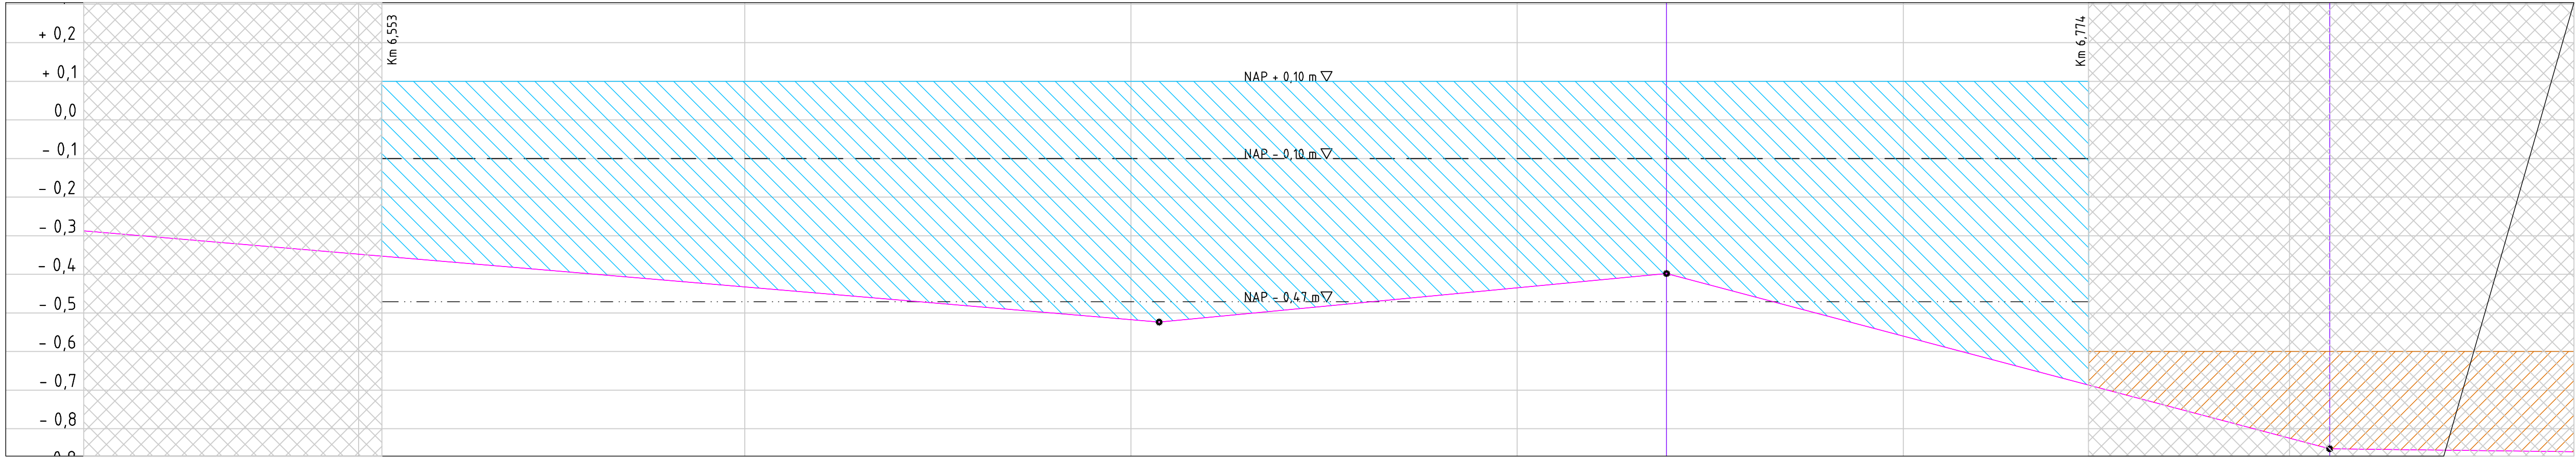
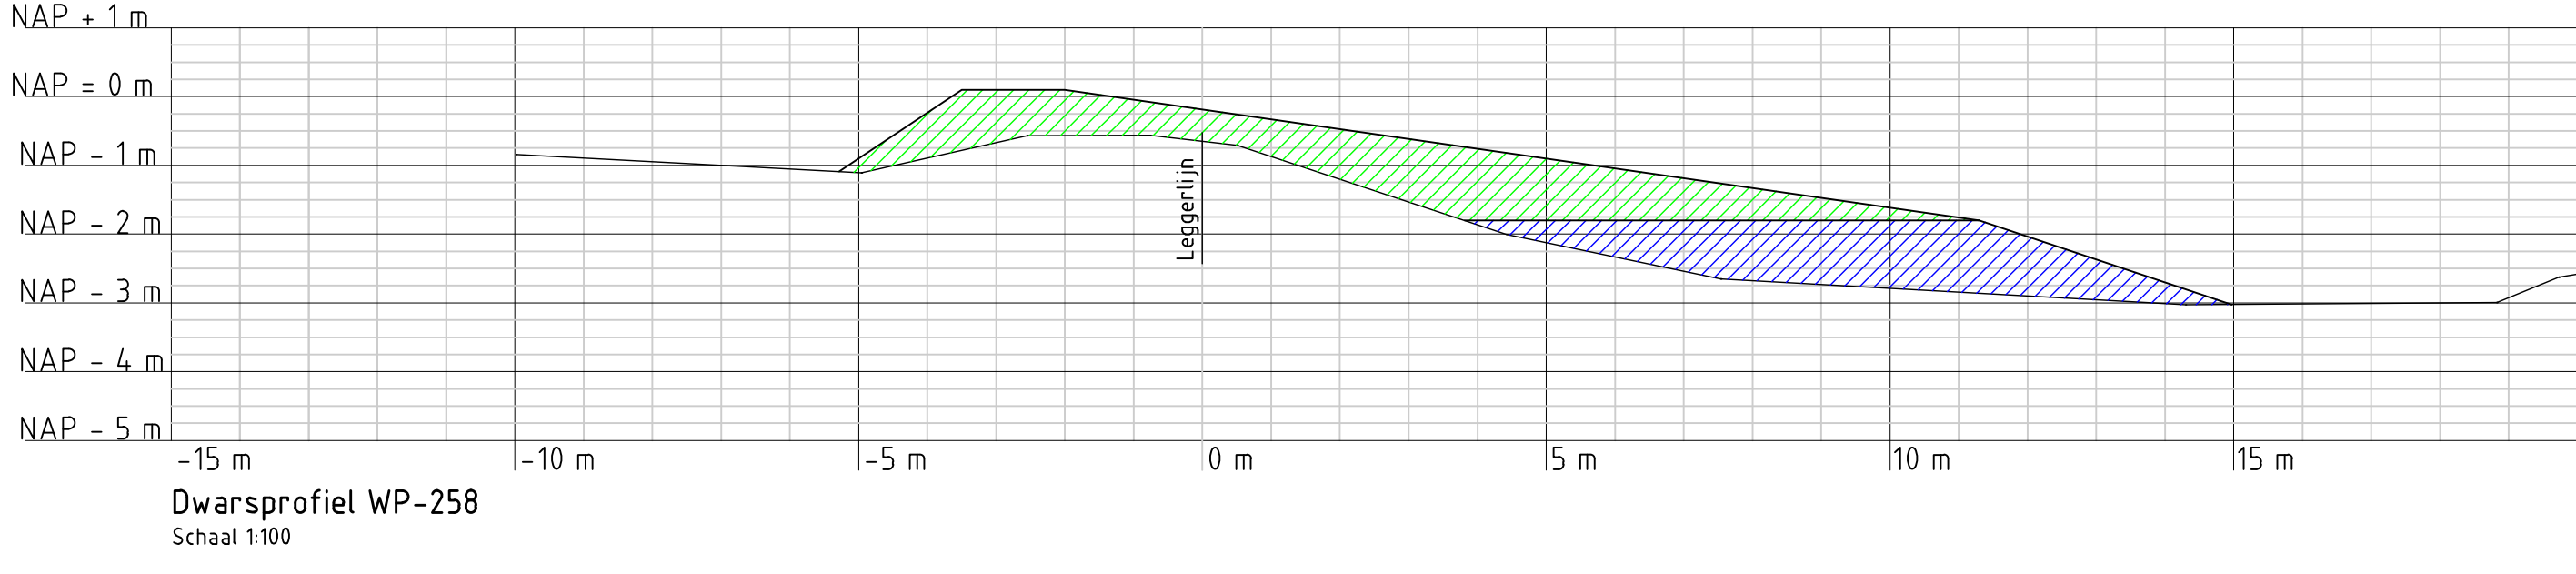
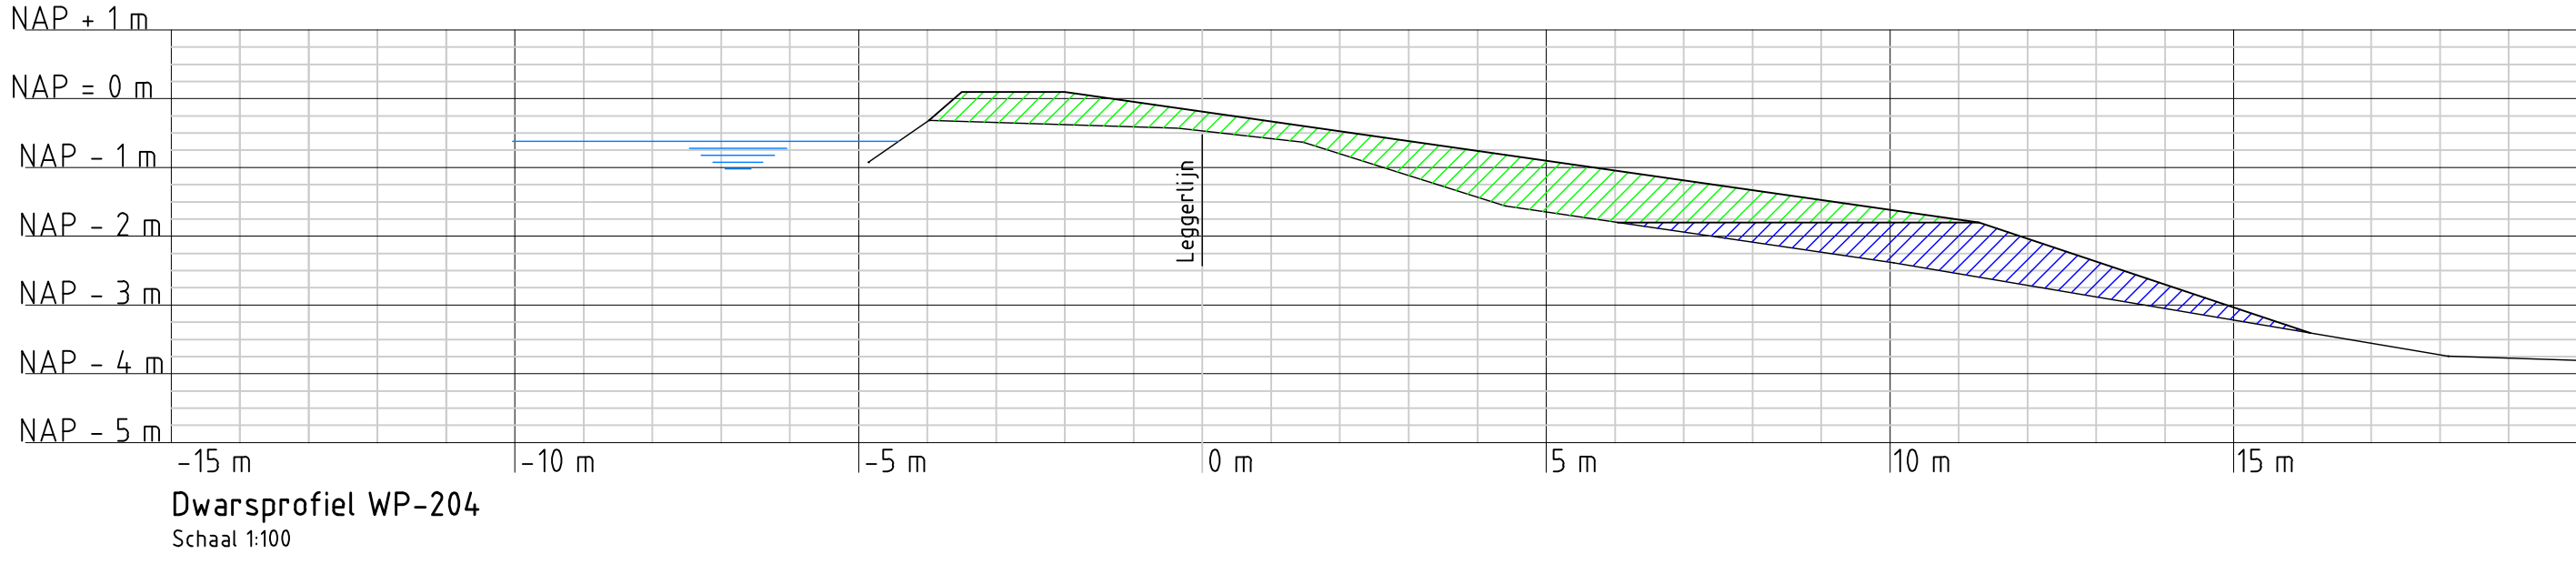


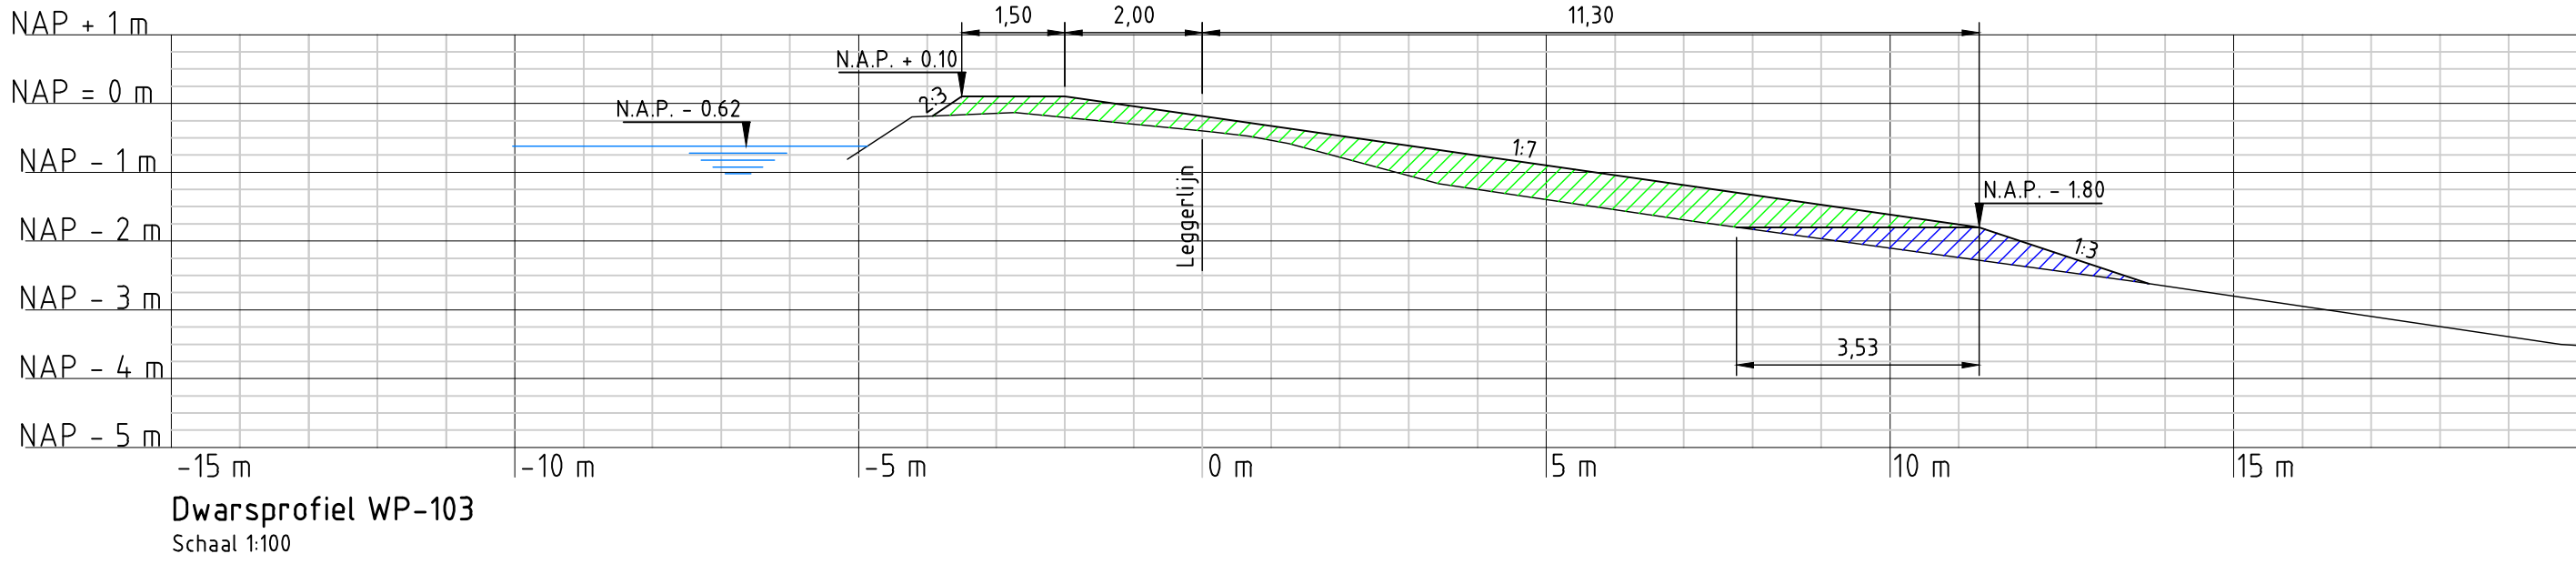

Bovenaanzicht
Schaal 1:500

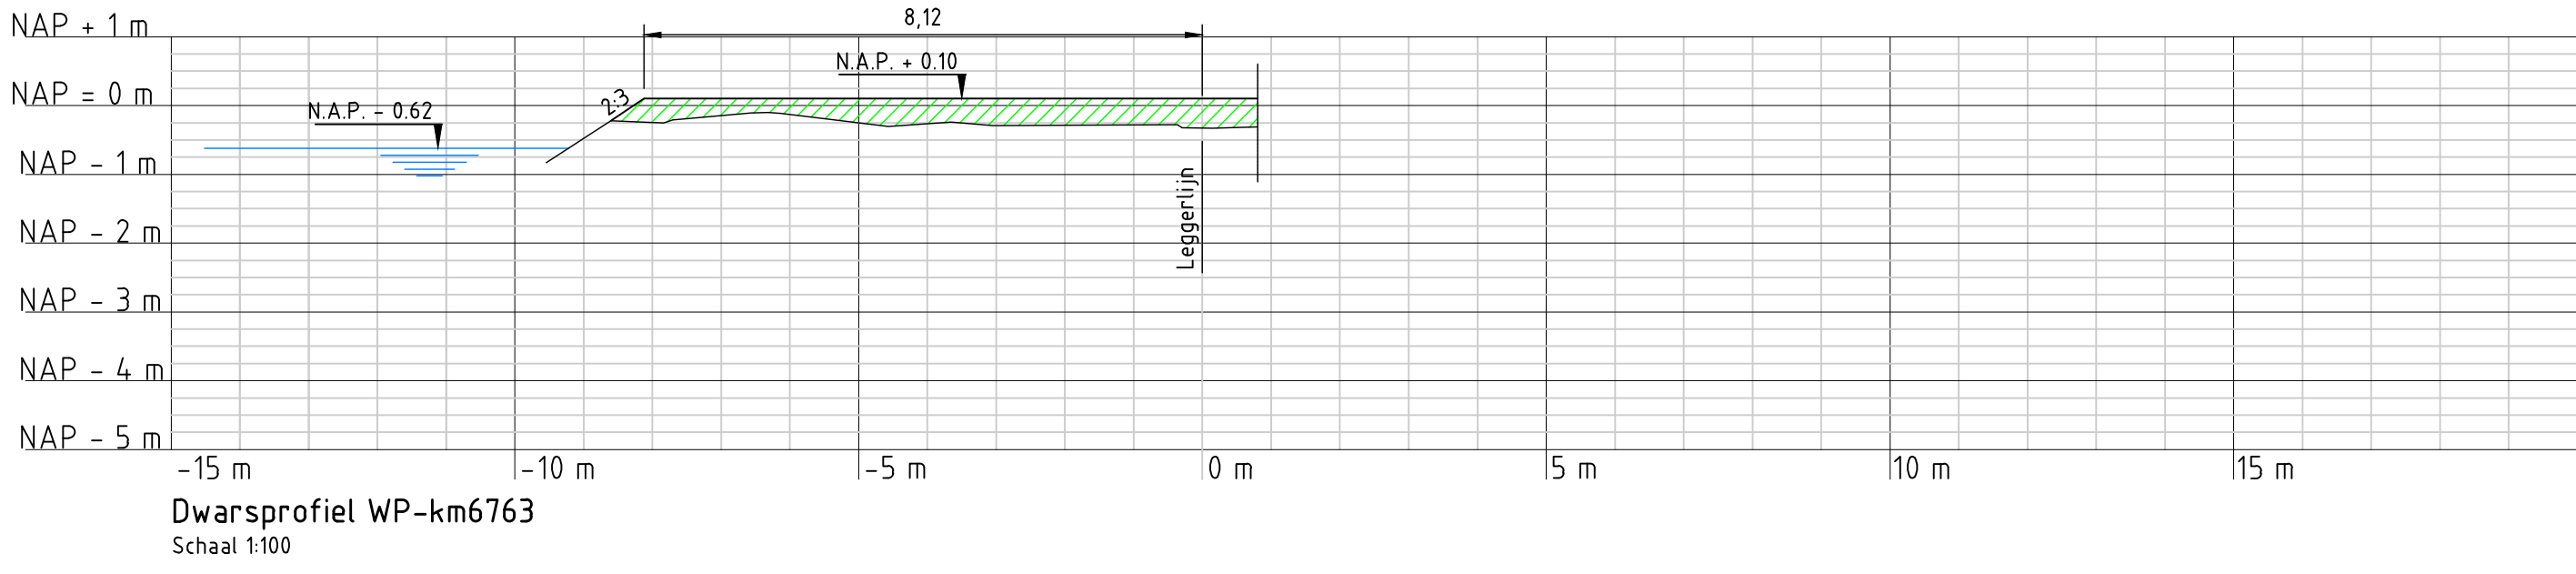




Langsdoorsnede A-A
Schaal 1:100 / 1:500

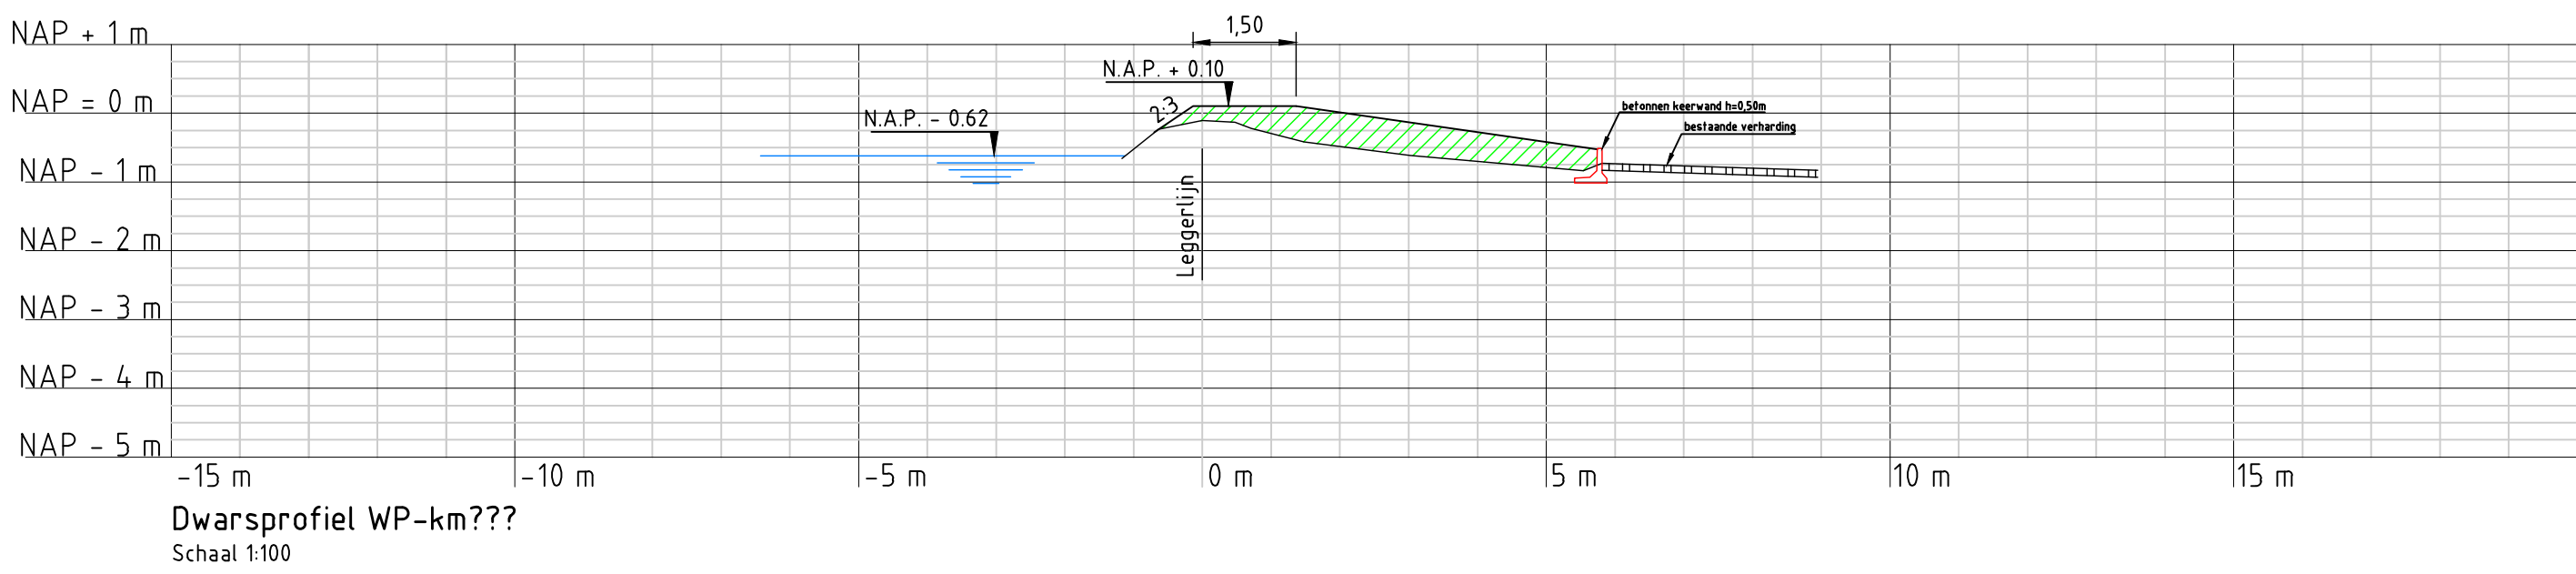

- Legenda:**
Kabels en leidingen
- gas hoge druk Liander
 - gas lage druk Liander
 - hoogspanning Liander
 - middenspanning Liander
 - laagspanning Liander
 - riool onder druk Gemeente Kaag en Braasem
 - riool onder druk gemeente Nieuwkoop
 - riool vrijerval Gemeente Kaag en Braasem
 - riool vrijerval gemeente Nieuwkoop
 - riool vrijerval hoogheemraadschap Rijnland
 - water Ossen

- Legenda:**
Bovenaanzicht
- Hoofdgebouw
 - Biggebouw
 - Overige opstal
 - Kunstwerk
 - Duker
 - Brug
 - Foto opnamepunten
 - Boom
 - Boom te verwijderen
 - Lantaarnpaal
 - Gemaal
 - Segmentgrenzen
 - Ruimtebeslag Groot Onderhoud
 - Ruimtebeslag Kadeverbetering
 - Dwarsprofiel
 - Hekwerk
 - Aftrastering
 - Kademuur
 - Houten beschoeiing
 - Instaat
 - Lengteprofiel punten
 - Groot Onderhoud
 - Kadeverbetering Constructief
 - Kadeverbetering NVO
 - Voltoef
 - Betonnen keerwand

- Legenda:**
Langsdoorsnede
- Lengteprofiellijn
 - Ingreepmaatlijn
 - Normhoogtelijn
 - Gemiddelde kruinhoogtelijn
 - Groot onderhoud
 - Kadeverbetering

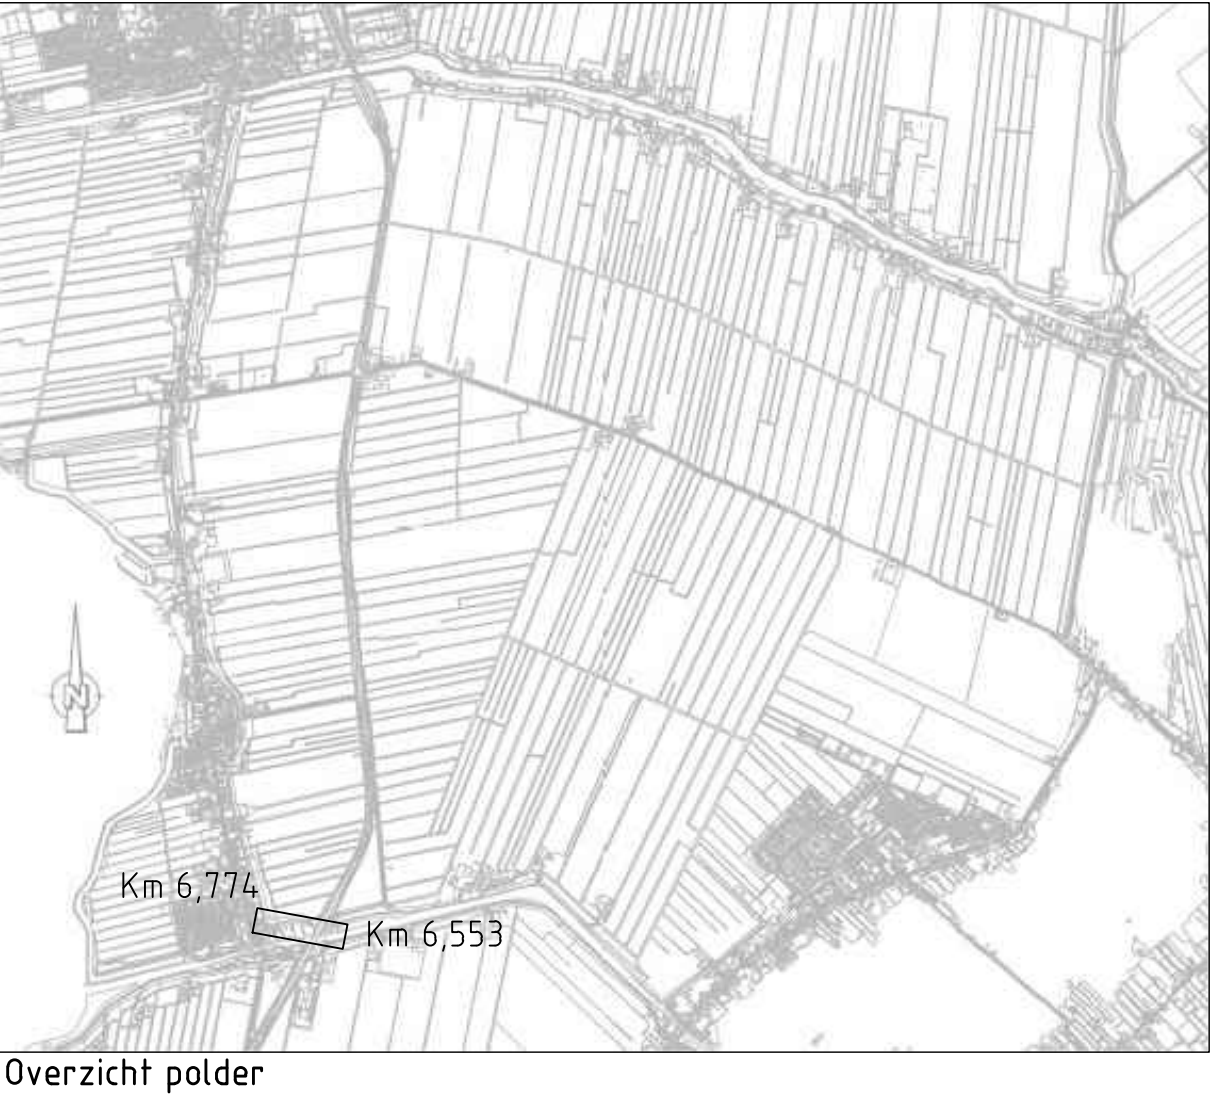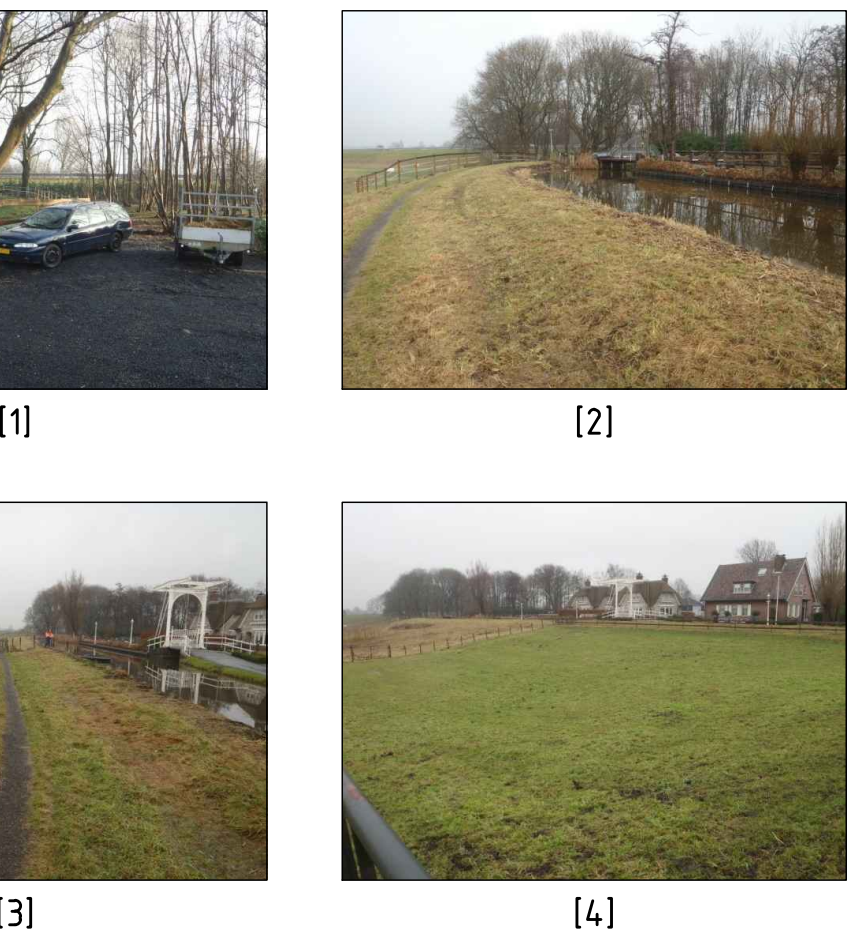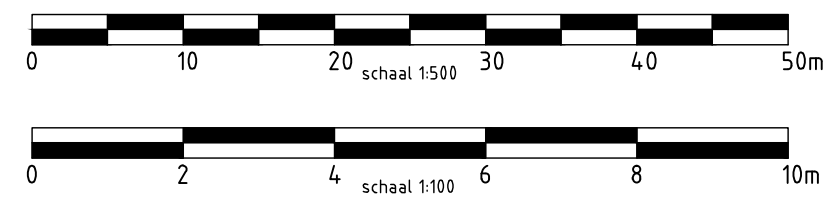

Overzicht polder

Hoeveelheid te verwerken materiaal

	Klei categorie 1	Klei categorie 3
Fase 1		841 m³
Fase 2	251 m³	1215 m³

Opmerkingen:

Maten in meters tenzij anders vermeld
Hoogten in meters t.o.v. N.A.P.

NO	DATE	STATUS	PK
40	16-12-2011	DEFINITIEF	PK
30	13-10-2011	CONCEPT	PK
20	16-09-2011	DEFINITIEF	EFL
1C	06-09-2011	CONCEPT	EFL
0.6	06-09-2011	opst	EFL
0.3	06-09-2011	opst	EFL
0.1	06-09-2011	opst	EFL
NR	DATE	WILDSING	GET

OPDRACHTGEVER
Hoogheemraadschap van Rijnland
2333 CM Leiden, Archimedesweg 1

TEKENAAR
E.F. Lucas

PROJECTLEIDER
G. van der Wedden

PROJECTOMSCHRIJVING
KADEVERBETERING WASSENAARSCHIE POLDER EN POLDER VIERAMBACHT

TEKENINGOMSCHRIJVING
WASSENAARSCHIE POLDER KADEVERBETERING
WP 6553, 6774
Kadaal nr. 2518, 2052

STATUS
DEFINITIEF

SCHAAL
W12 tek.
FORMAAT
A0
BLAD IN BLADEN
1/1

TEKENINGNUMMER
161 4C05 001 045

W12 tek.
0

RIO
RPS BCC - iv-infra - Ommesveed