

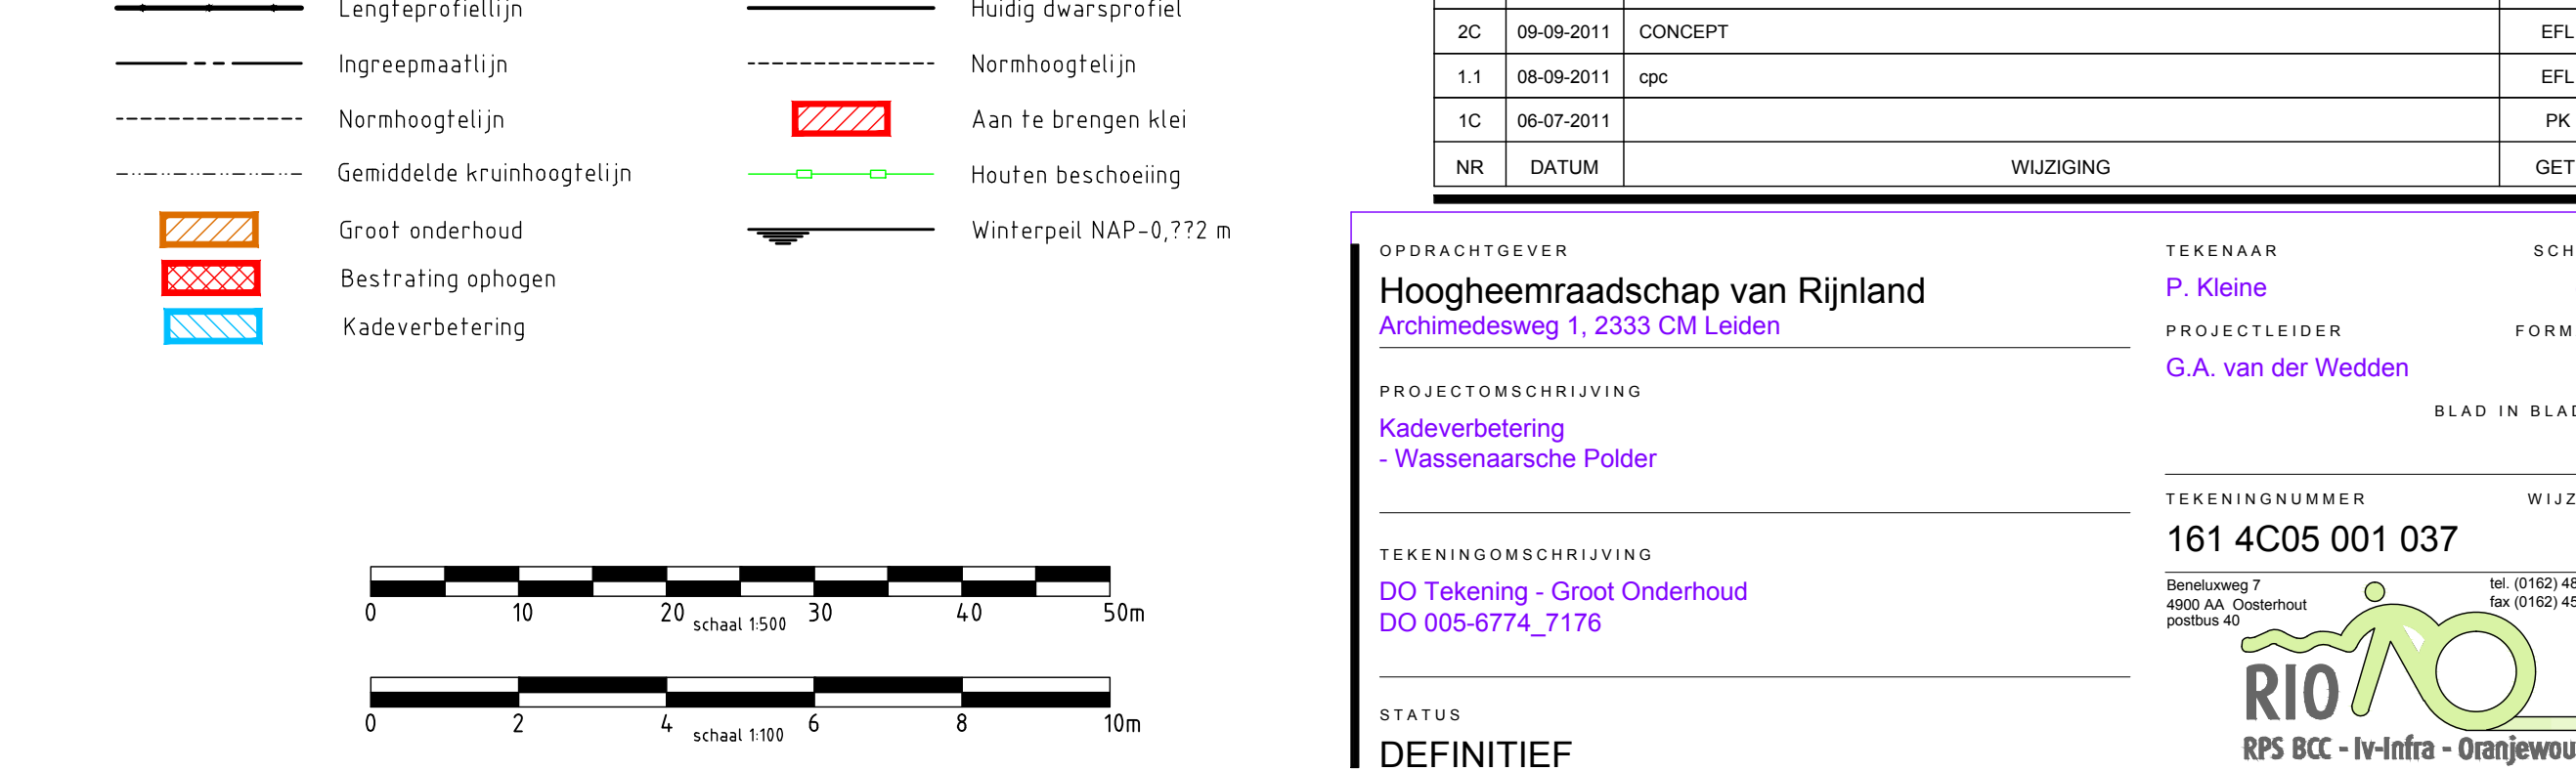
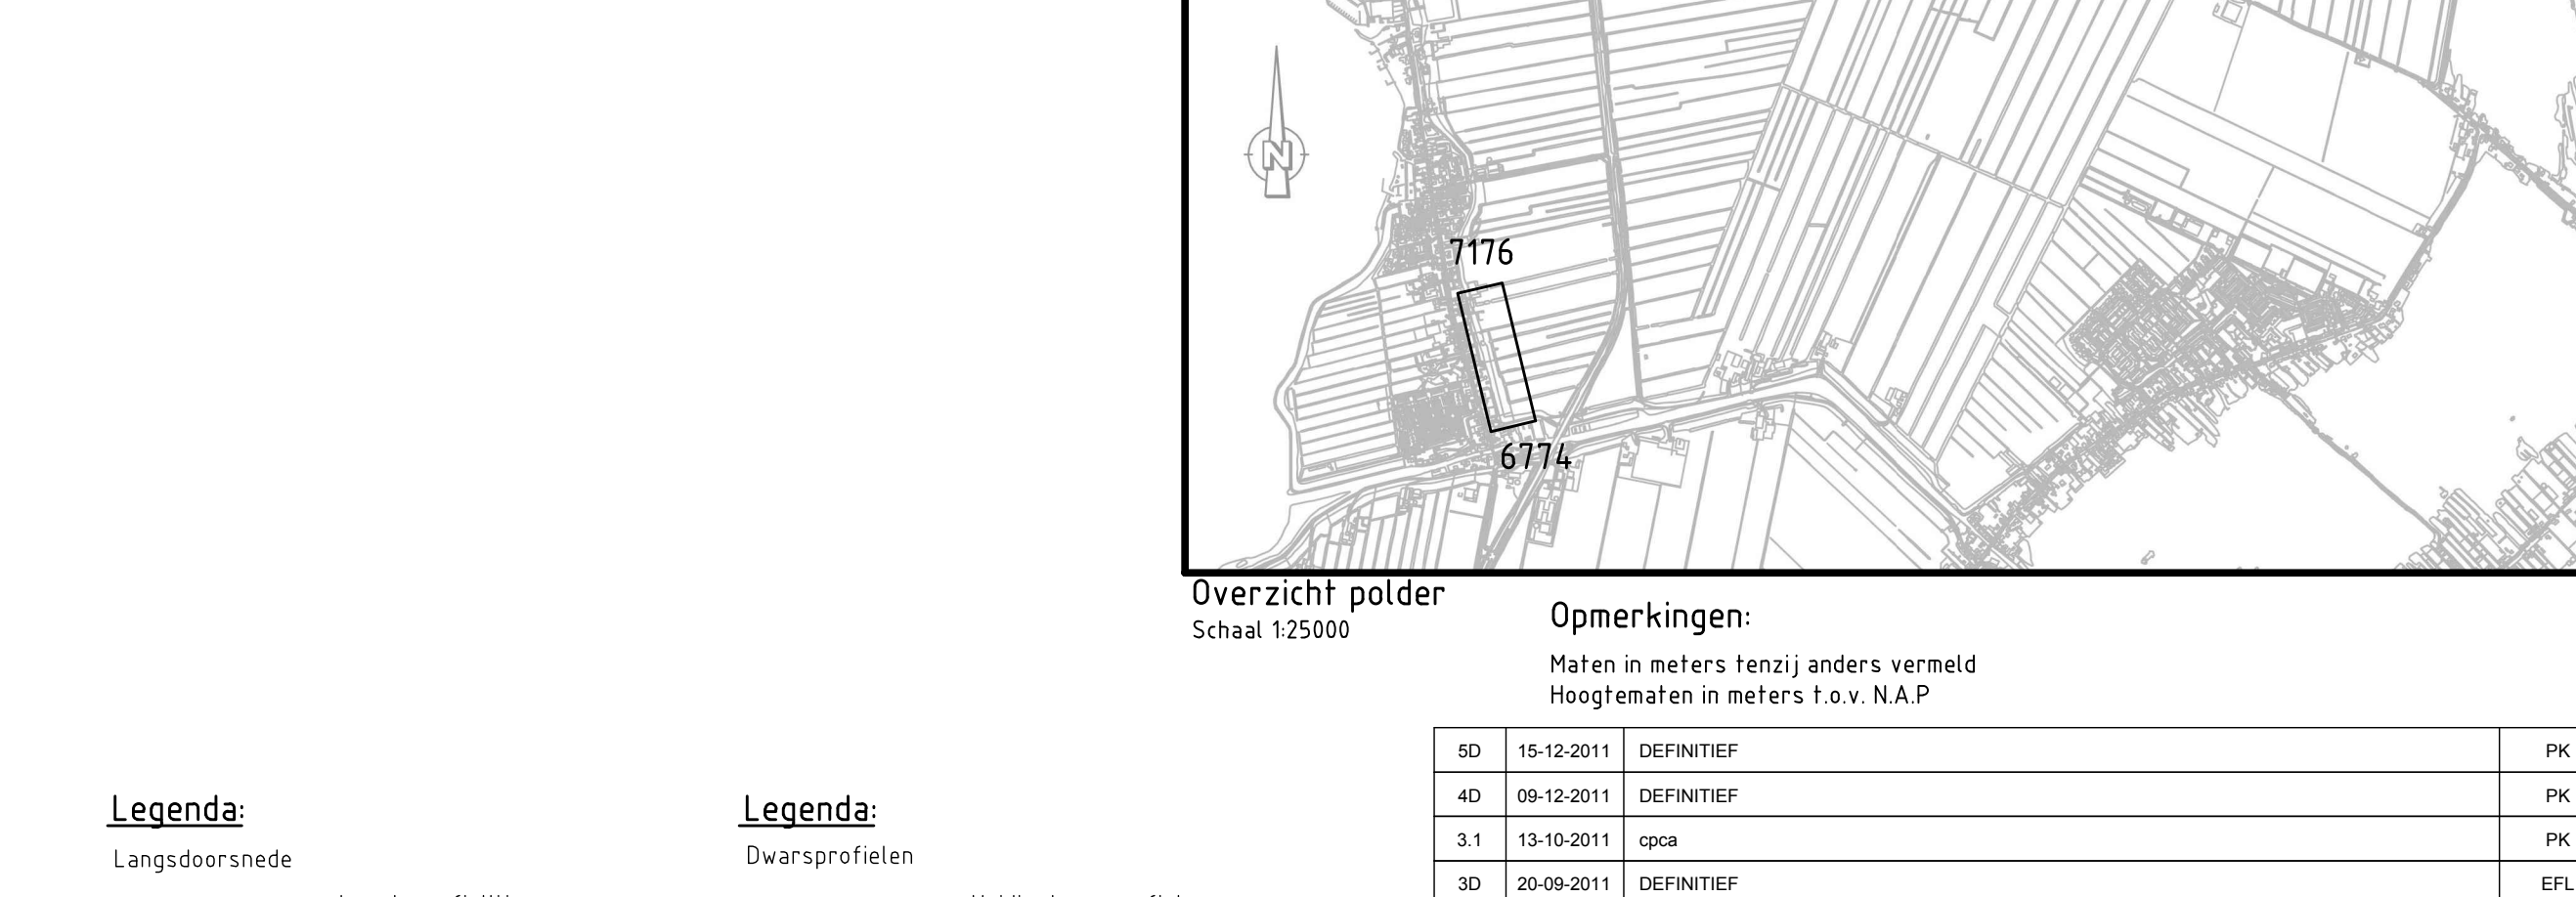
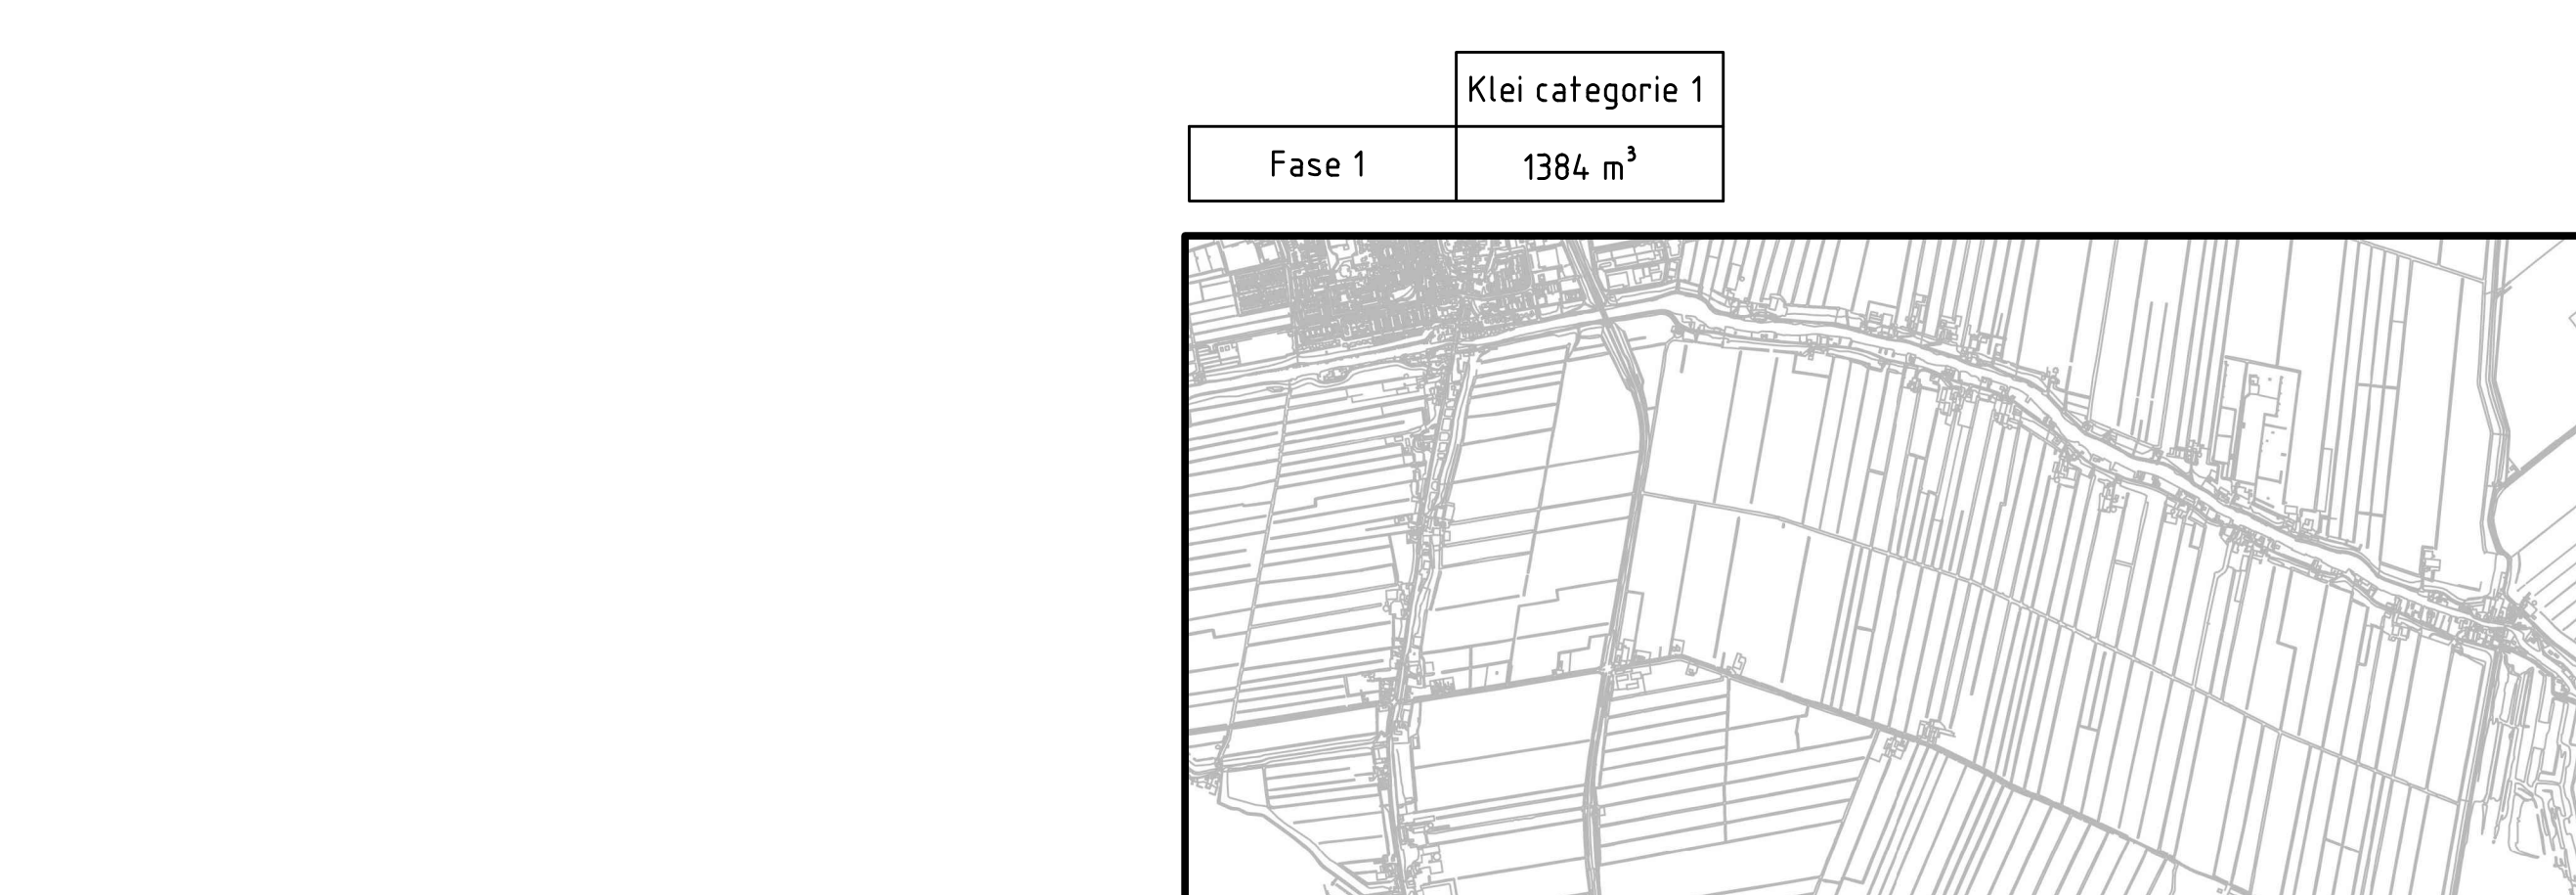
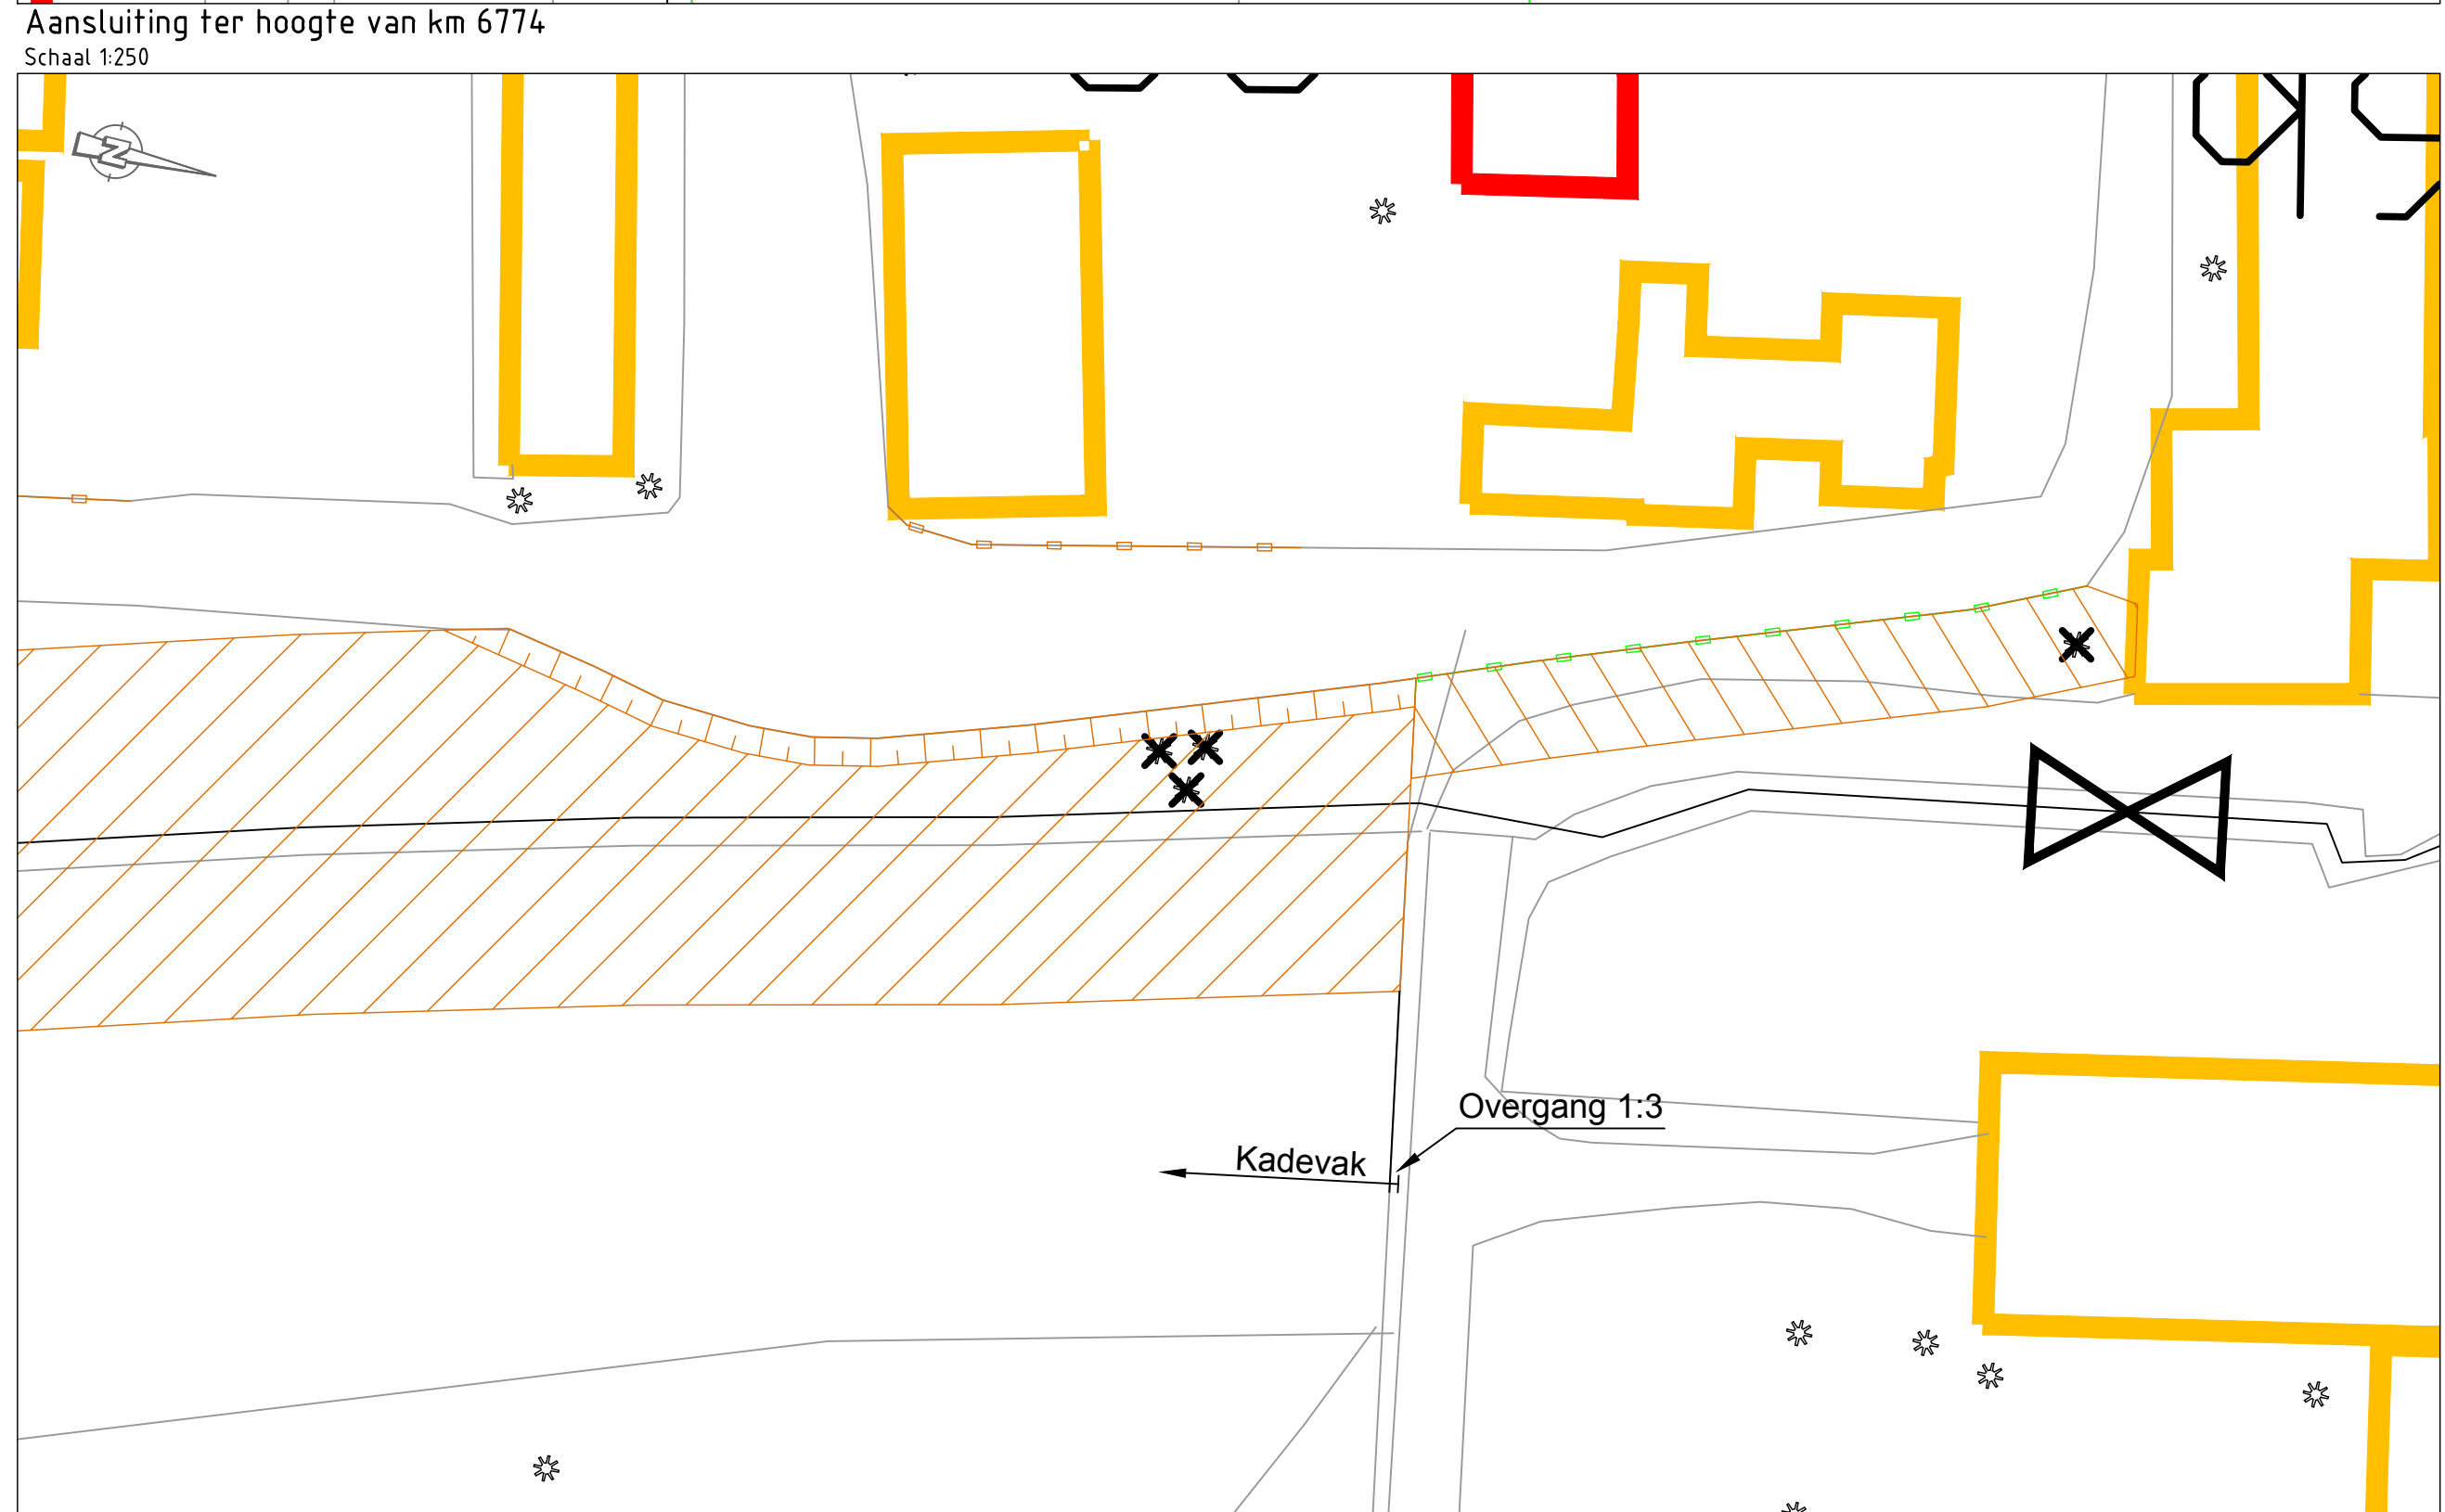
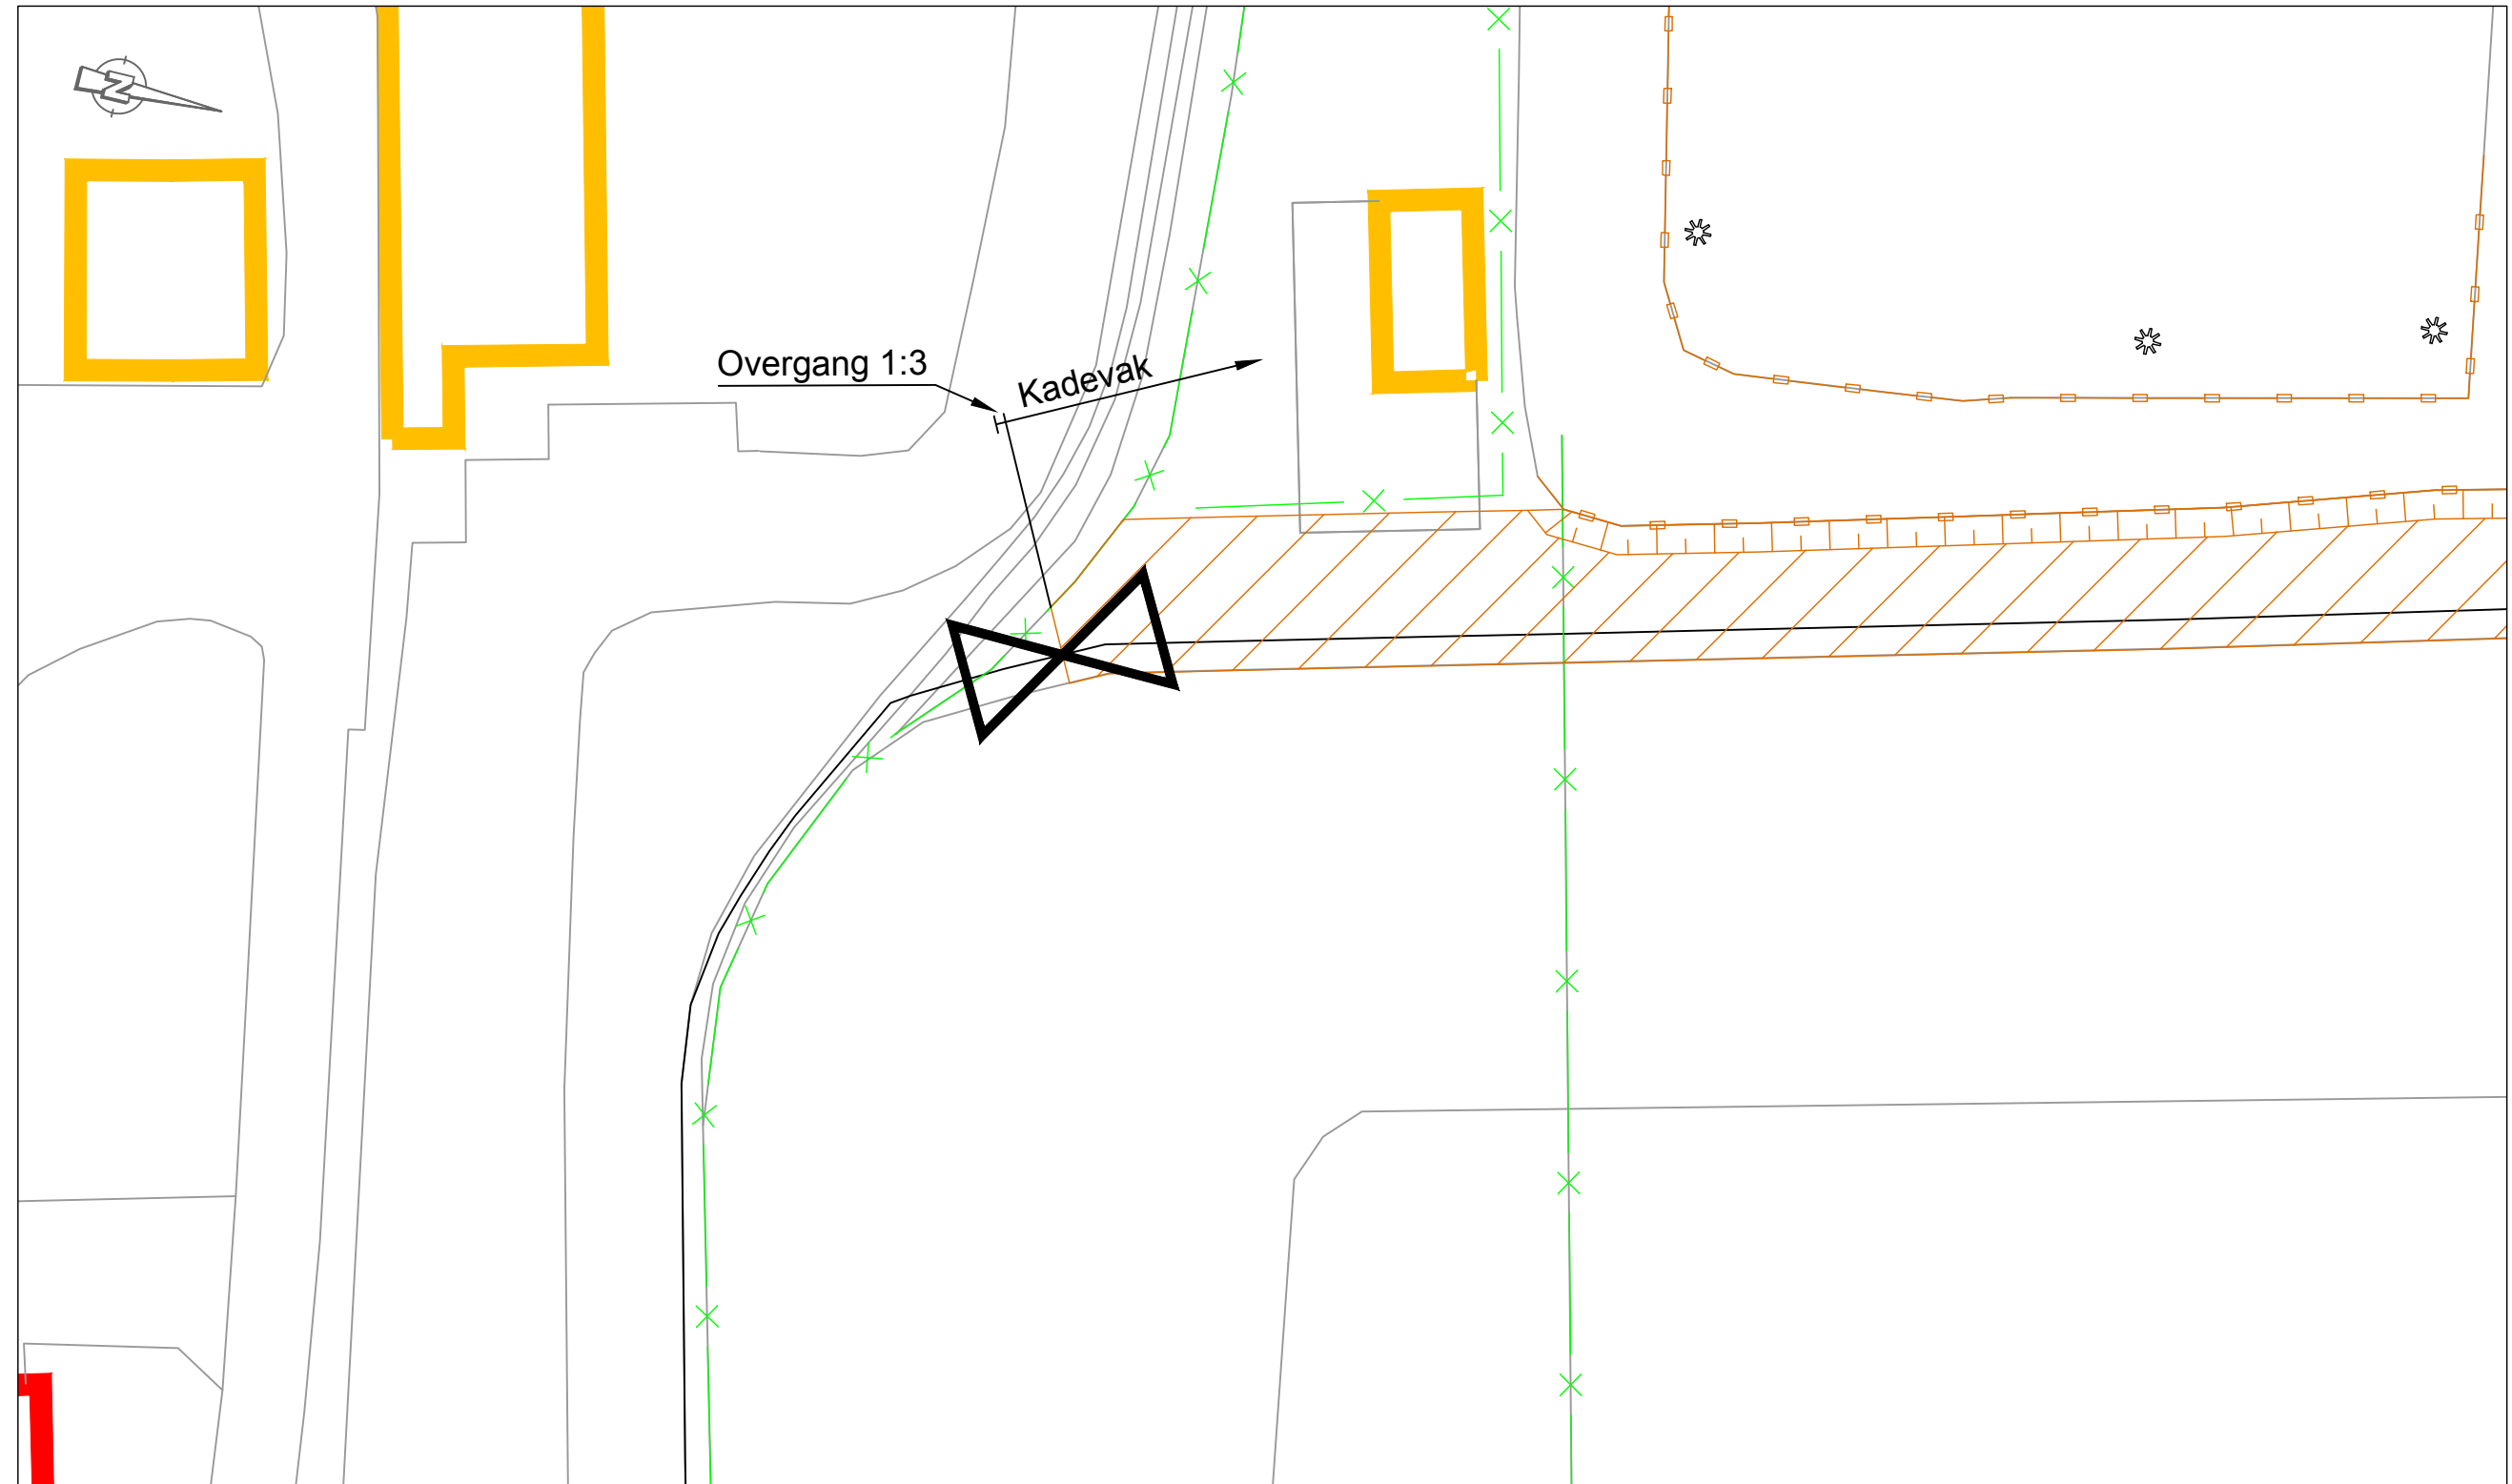
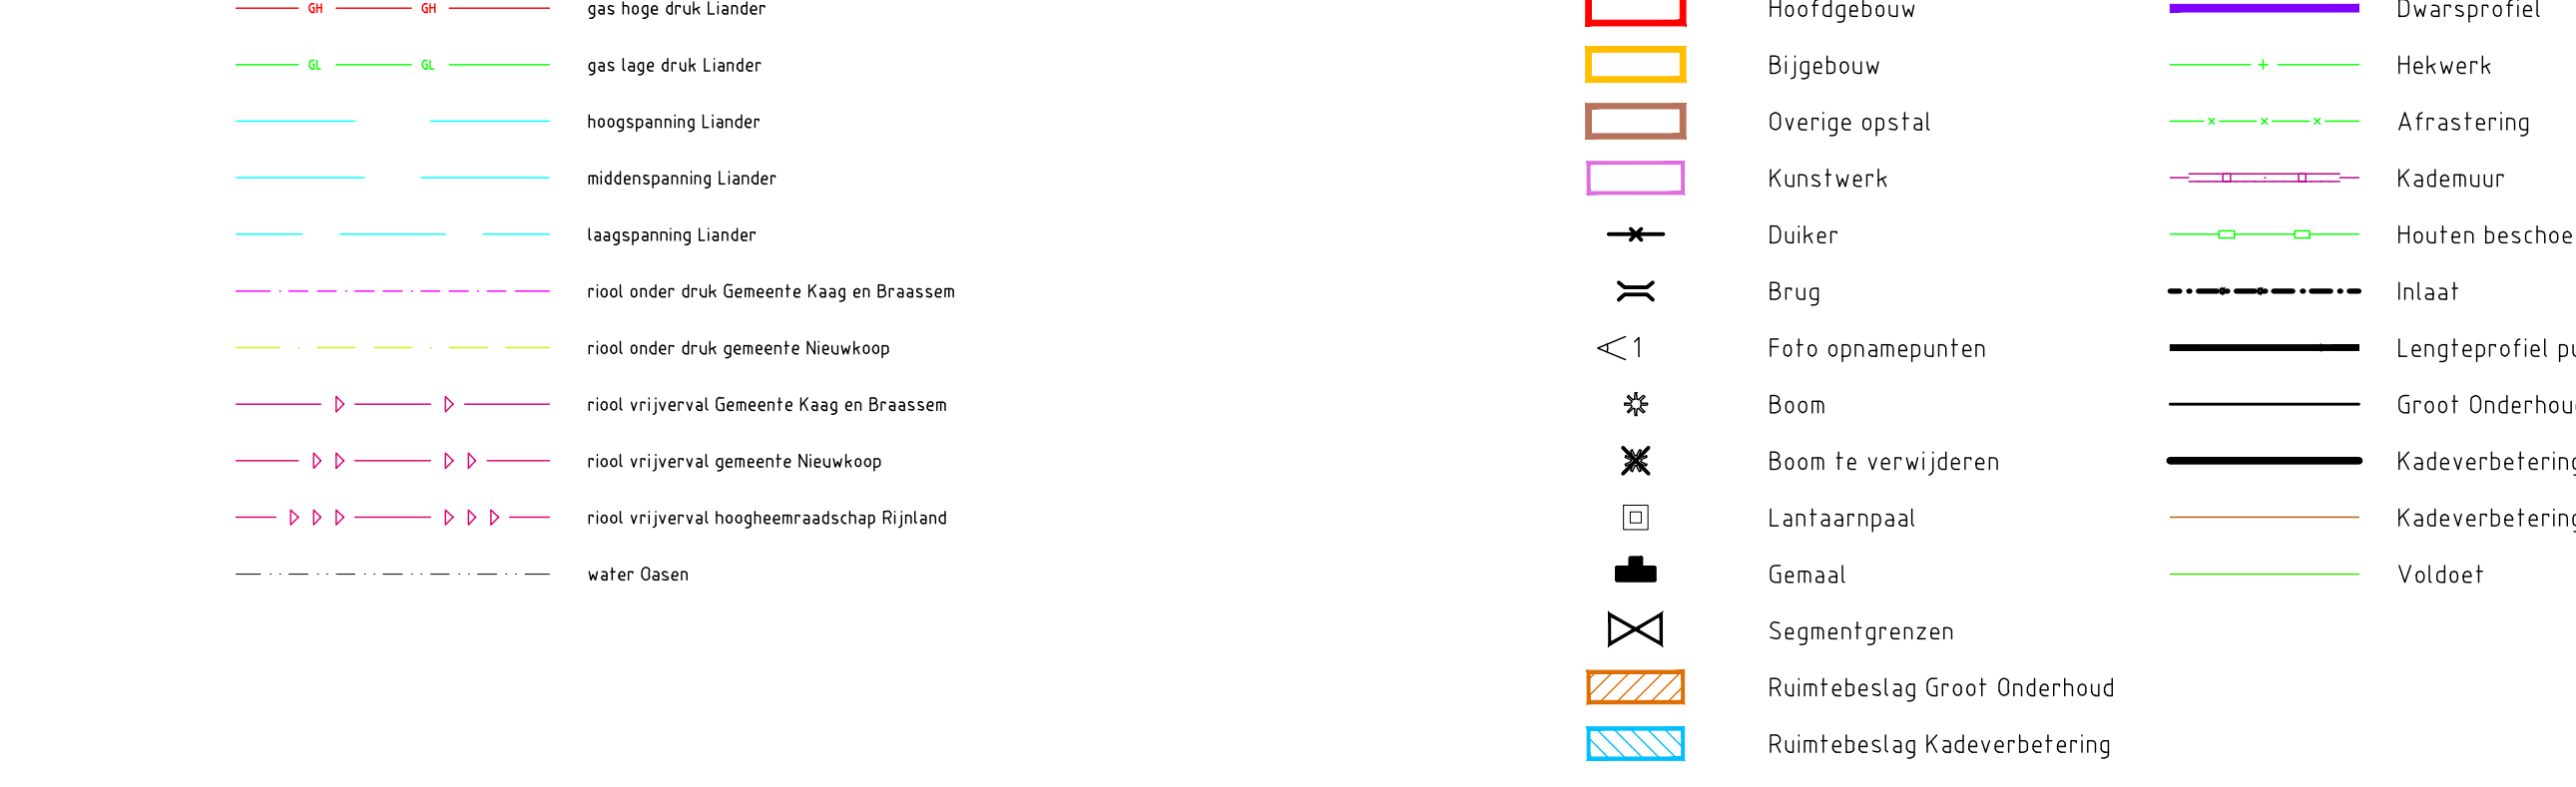
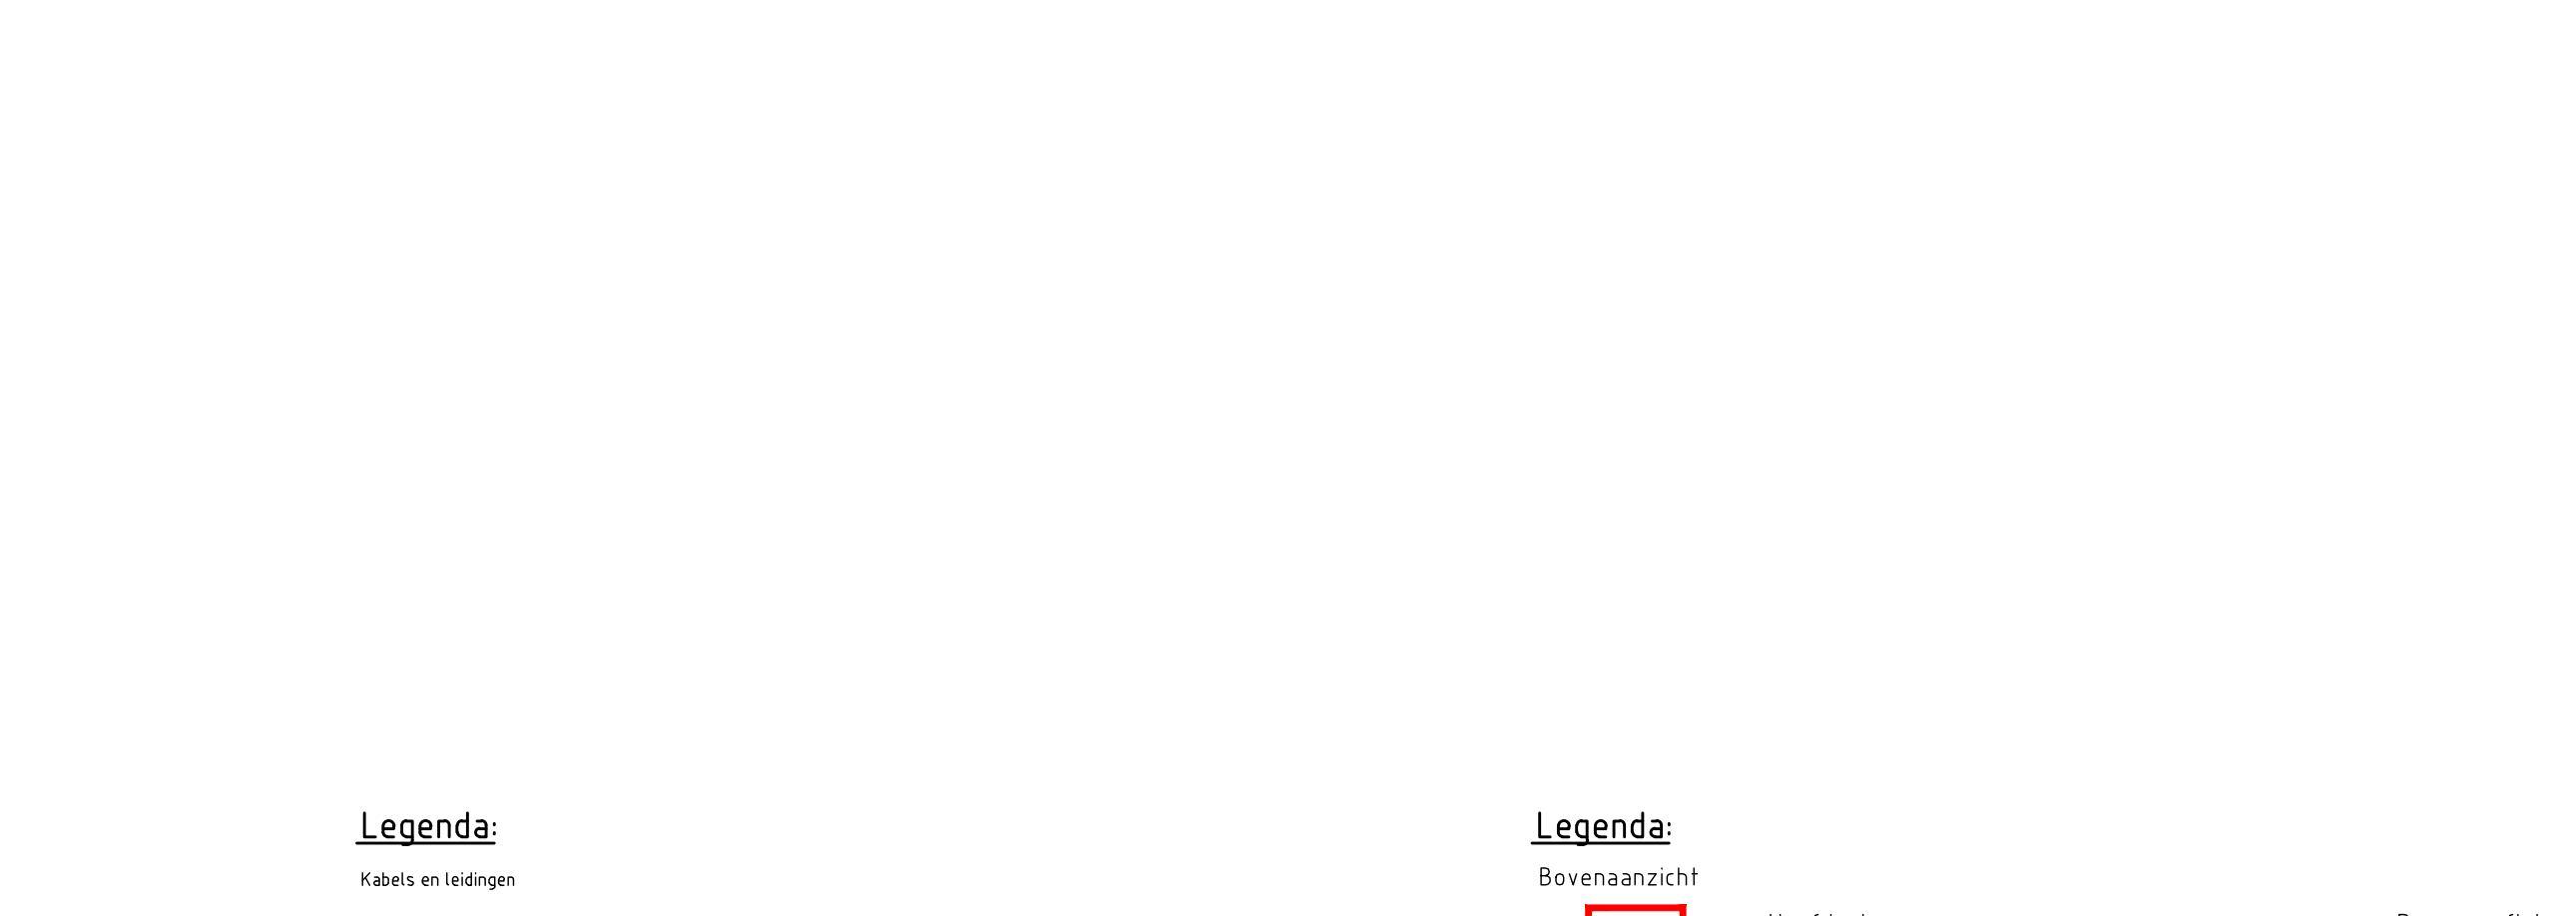
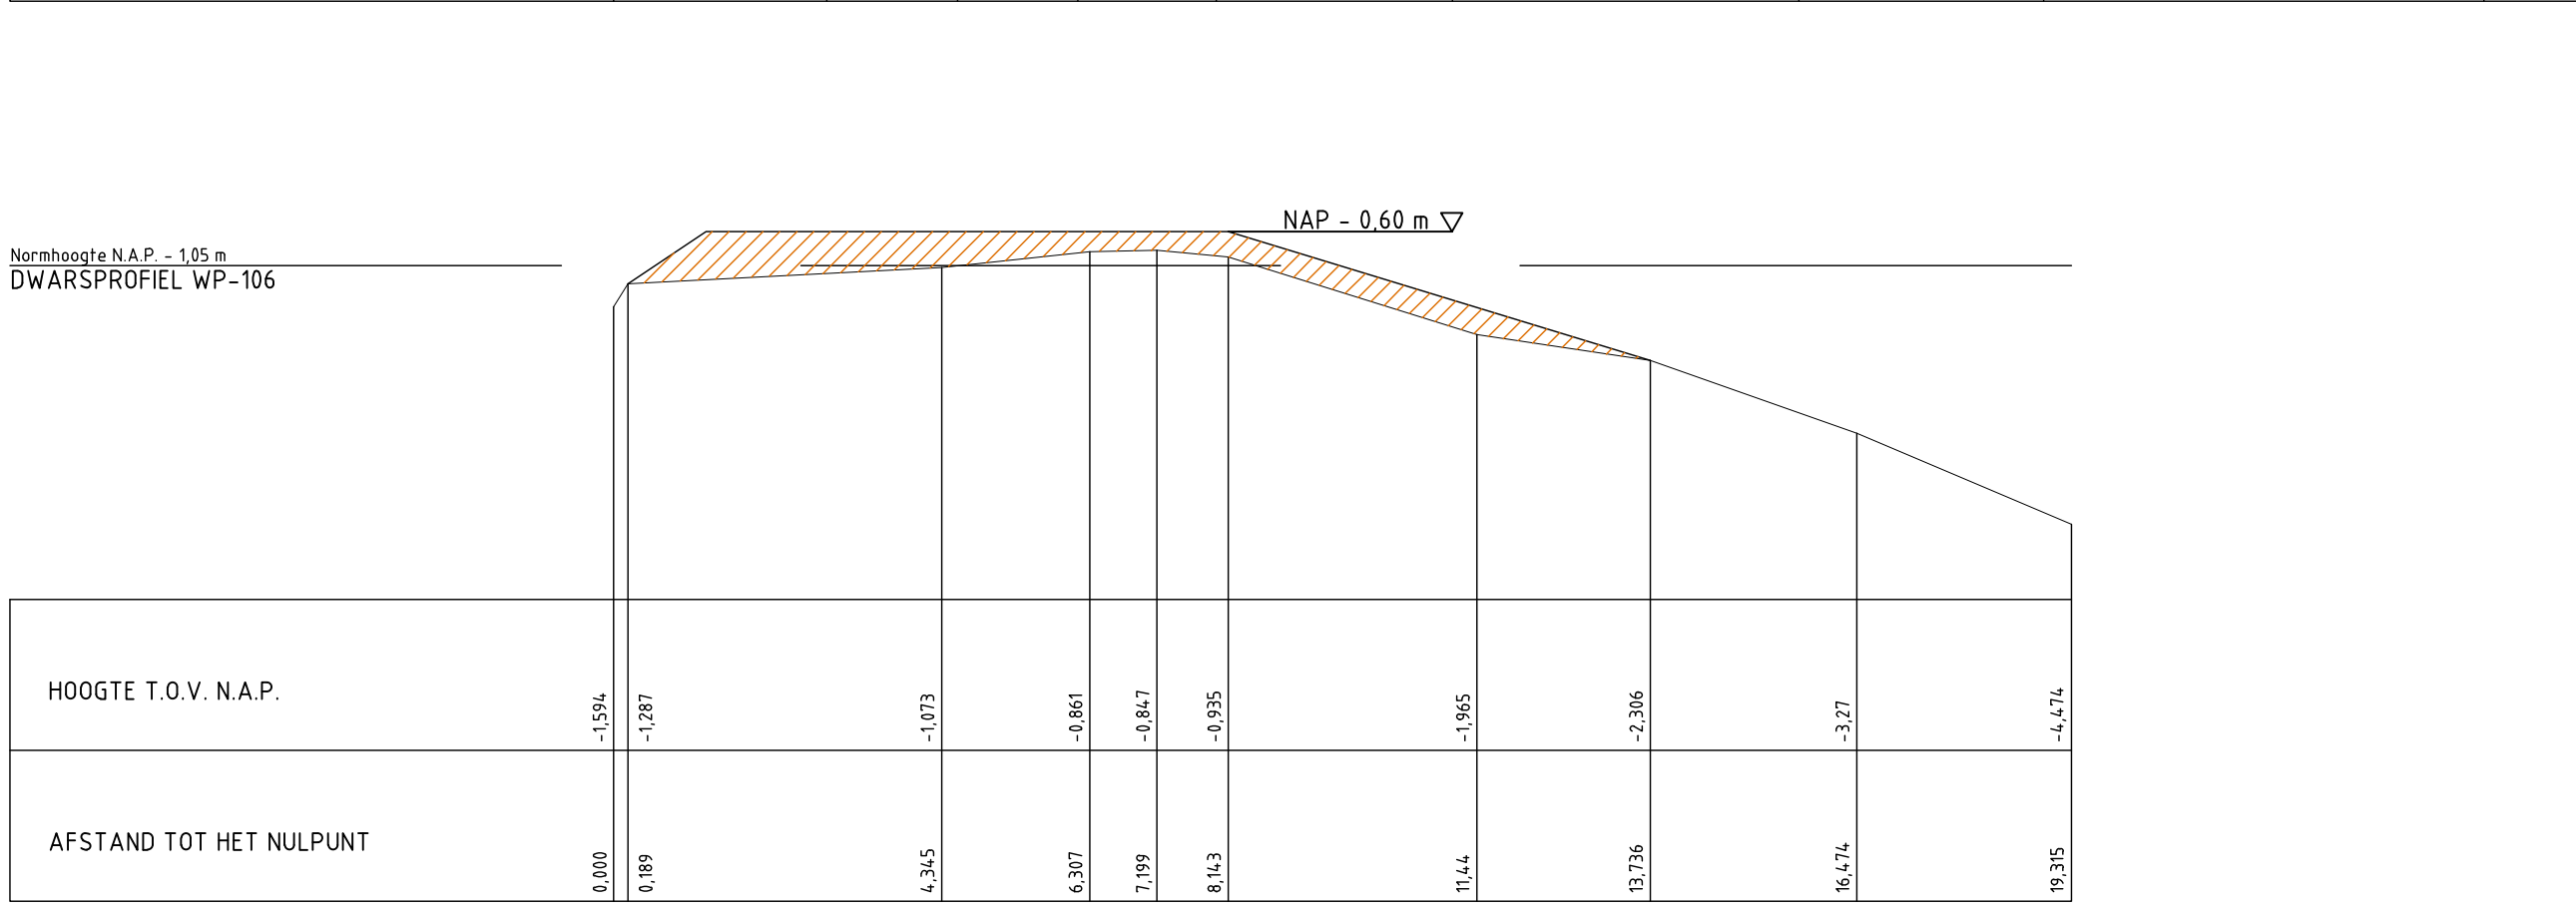
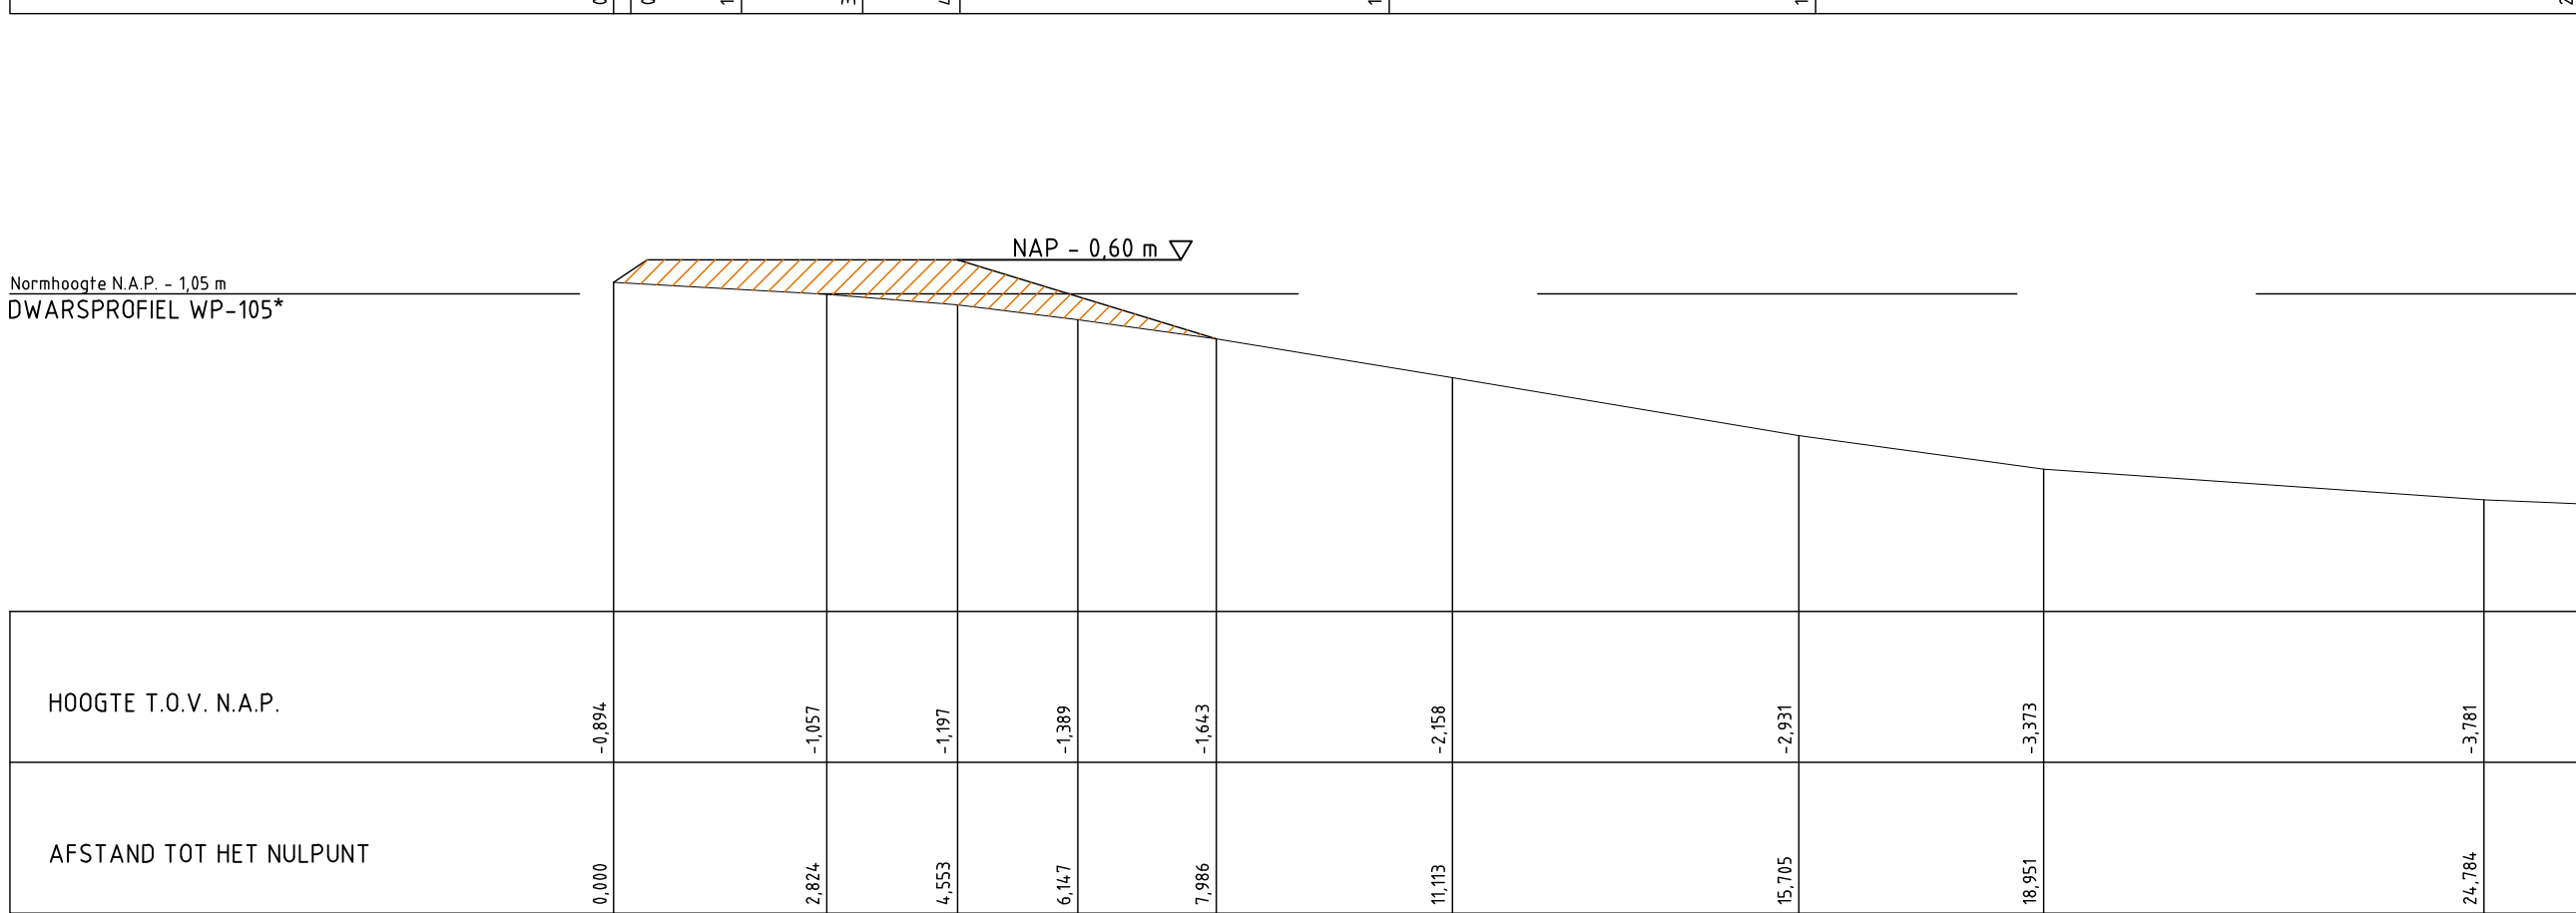
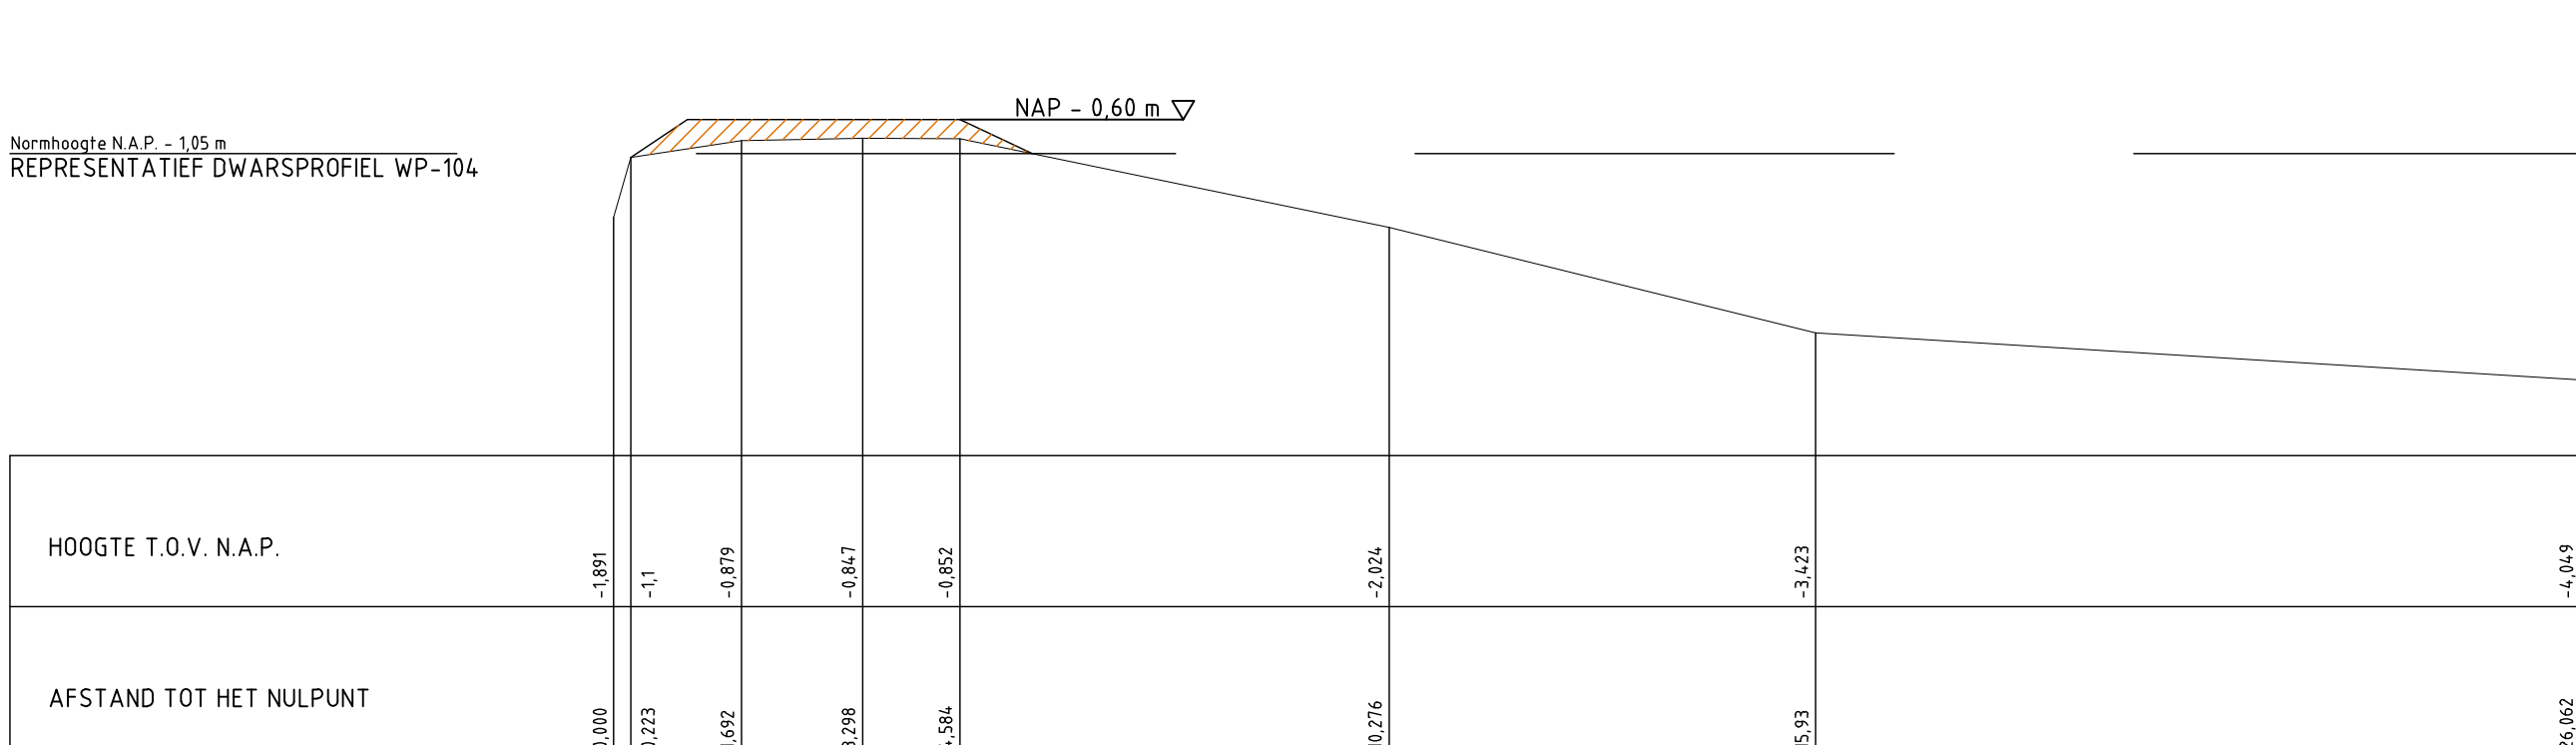
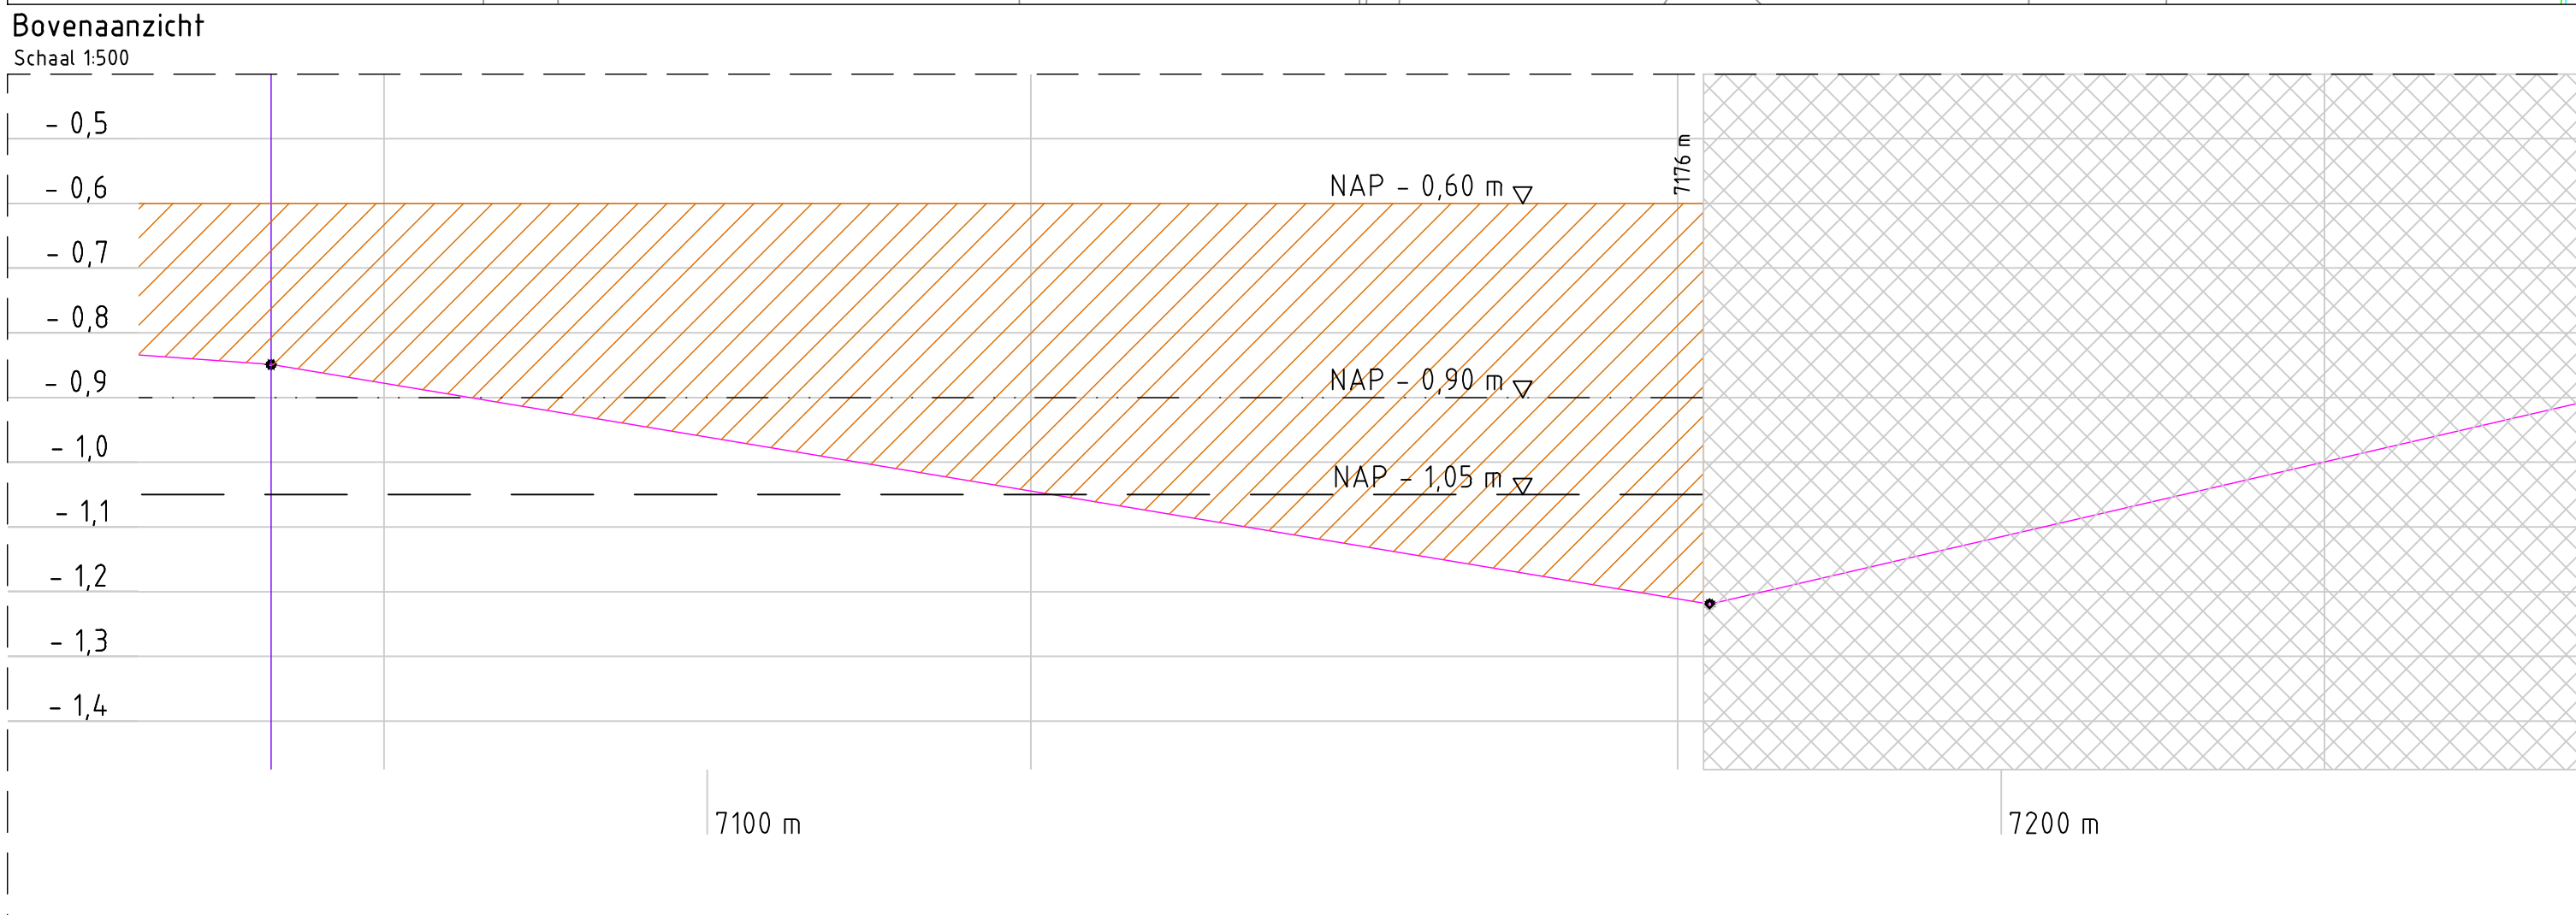
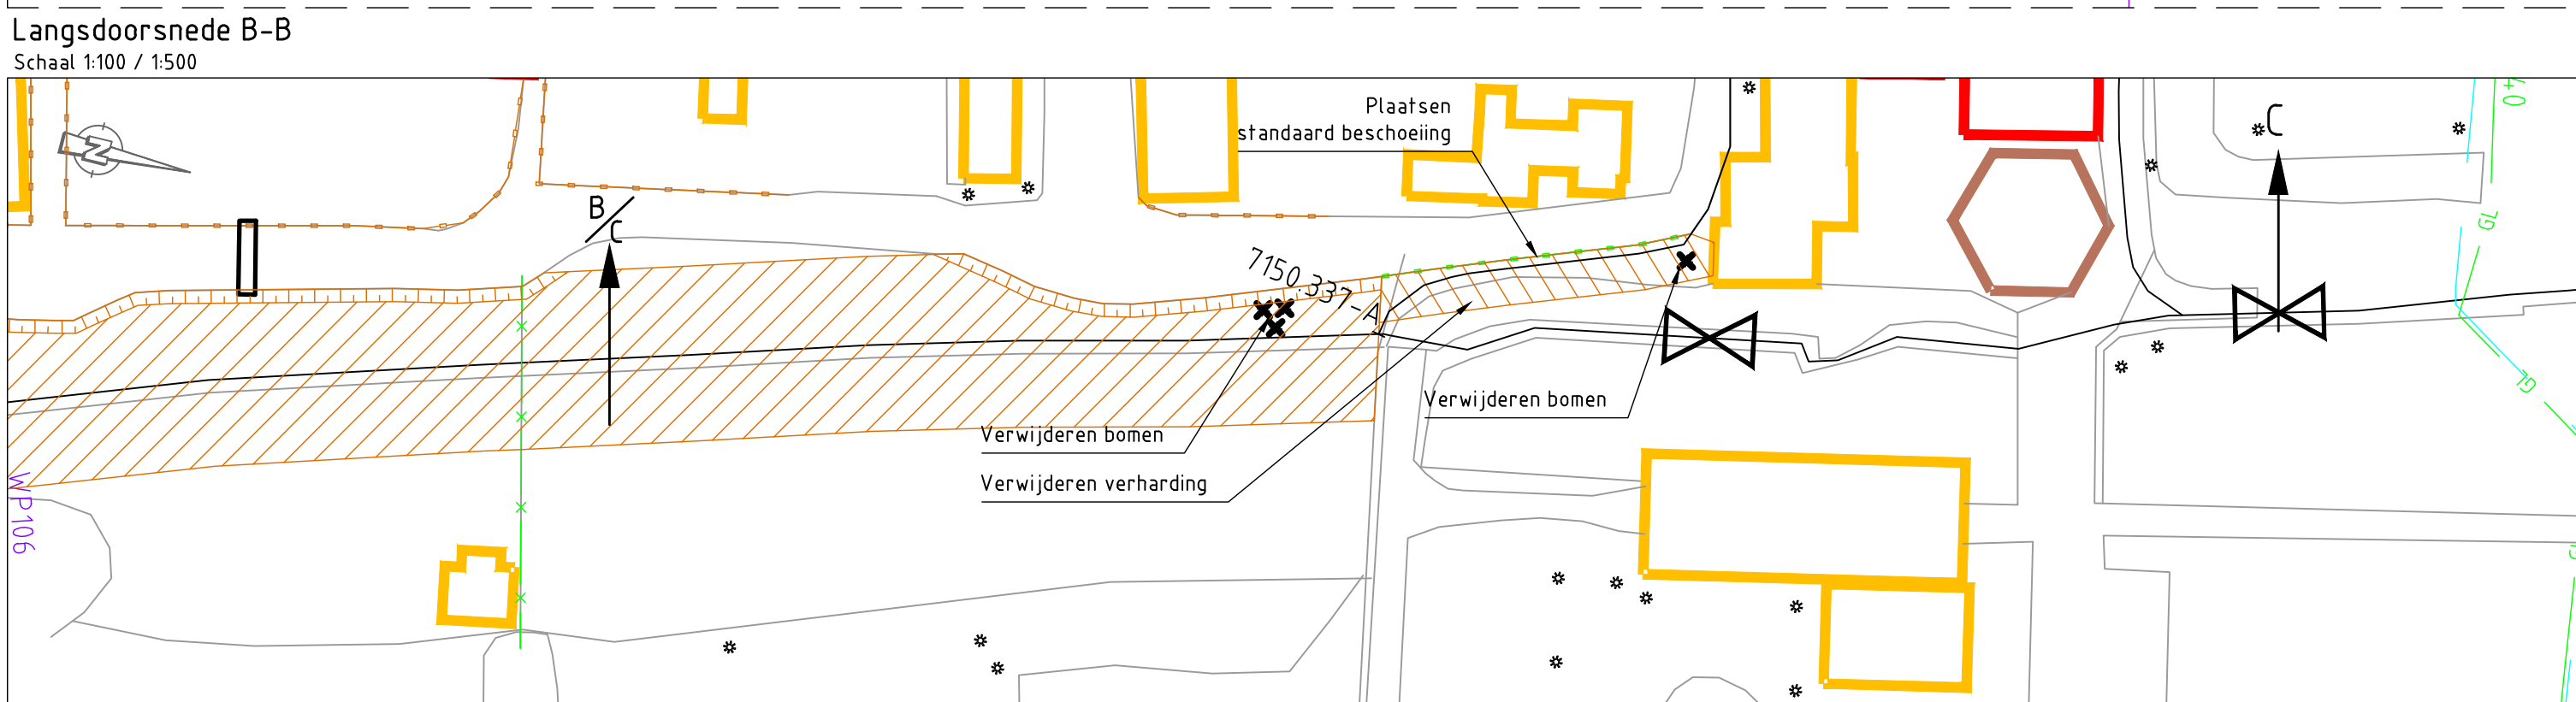
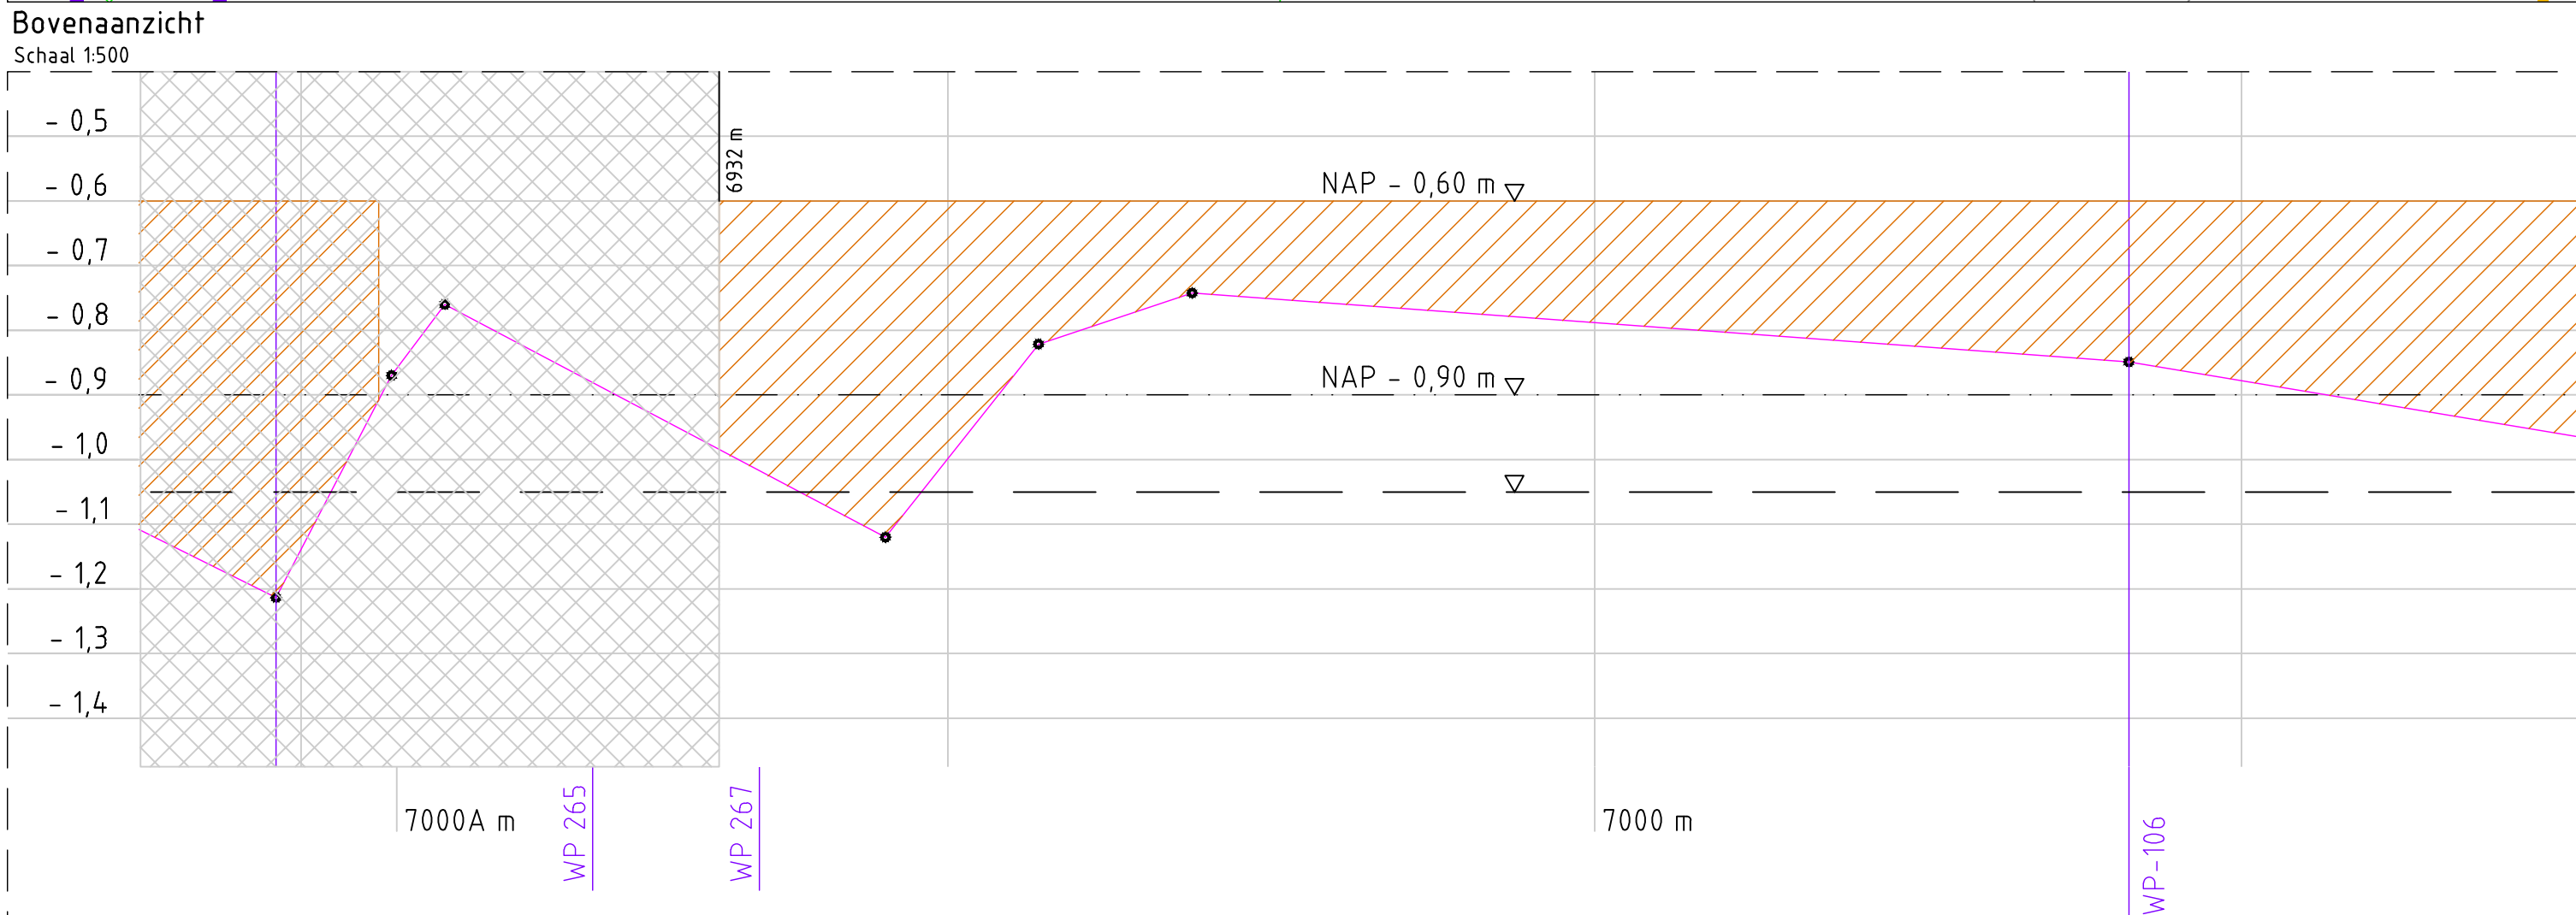
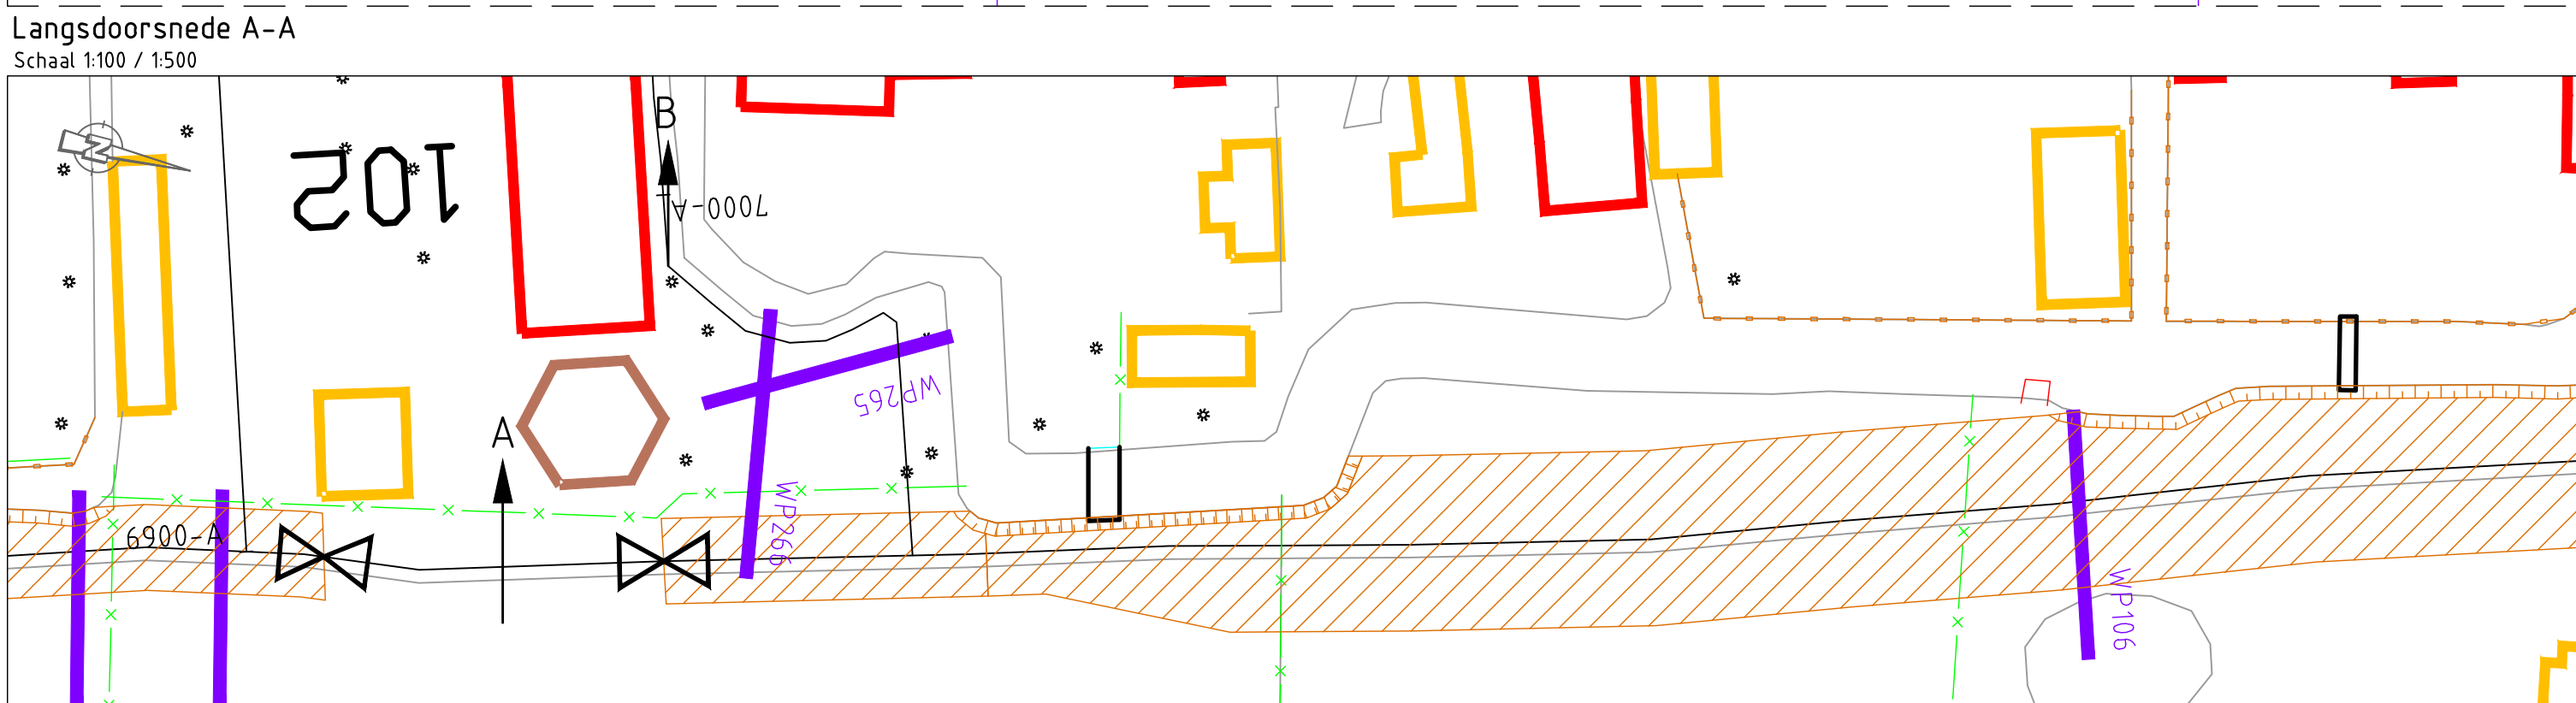


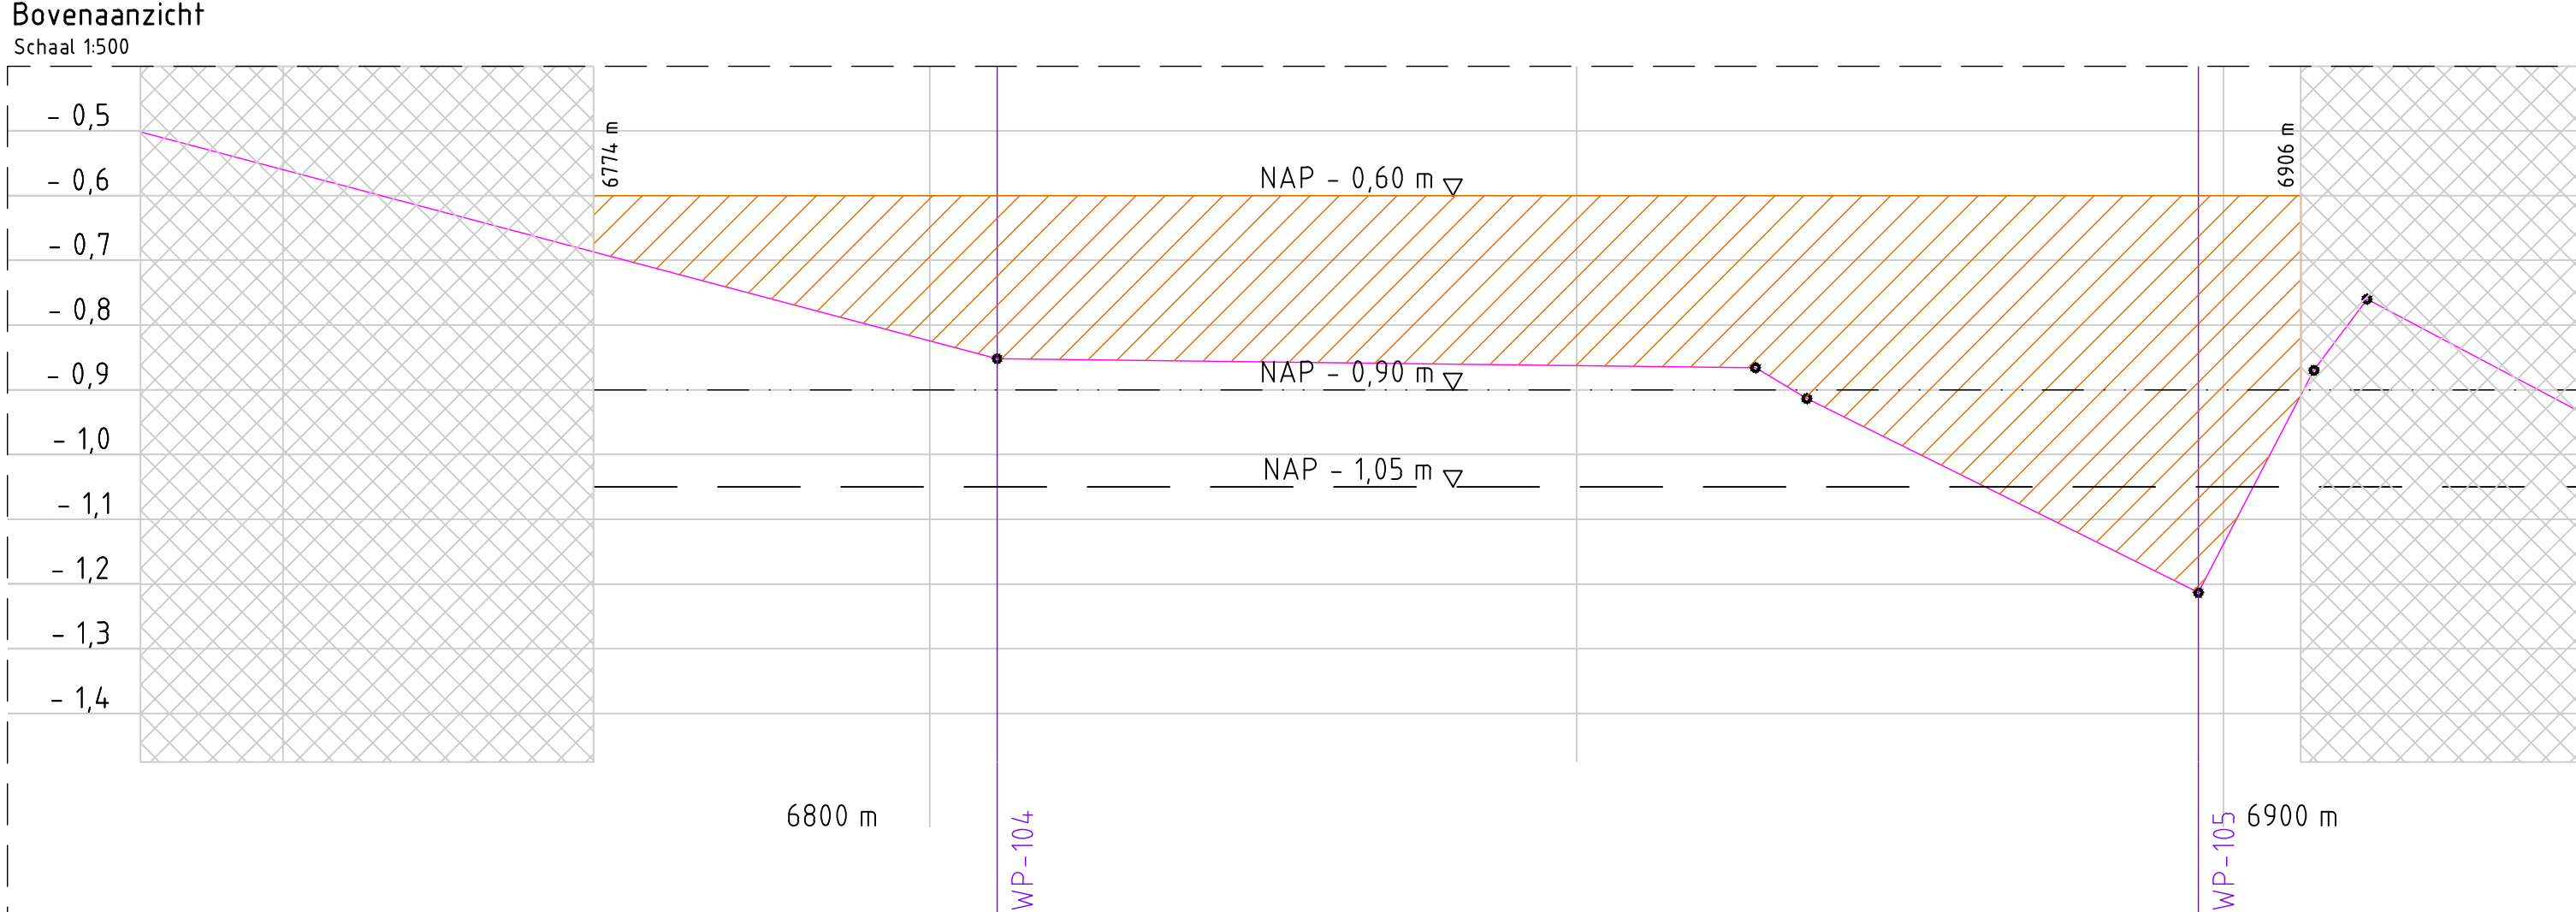

Hoeveelheid te verwerken materiaal

| Klei categorie 1 |                     |
|------------------|---------------------|
| Fase 1           | 1384 m <sup>3</sup> |

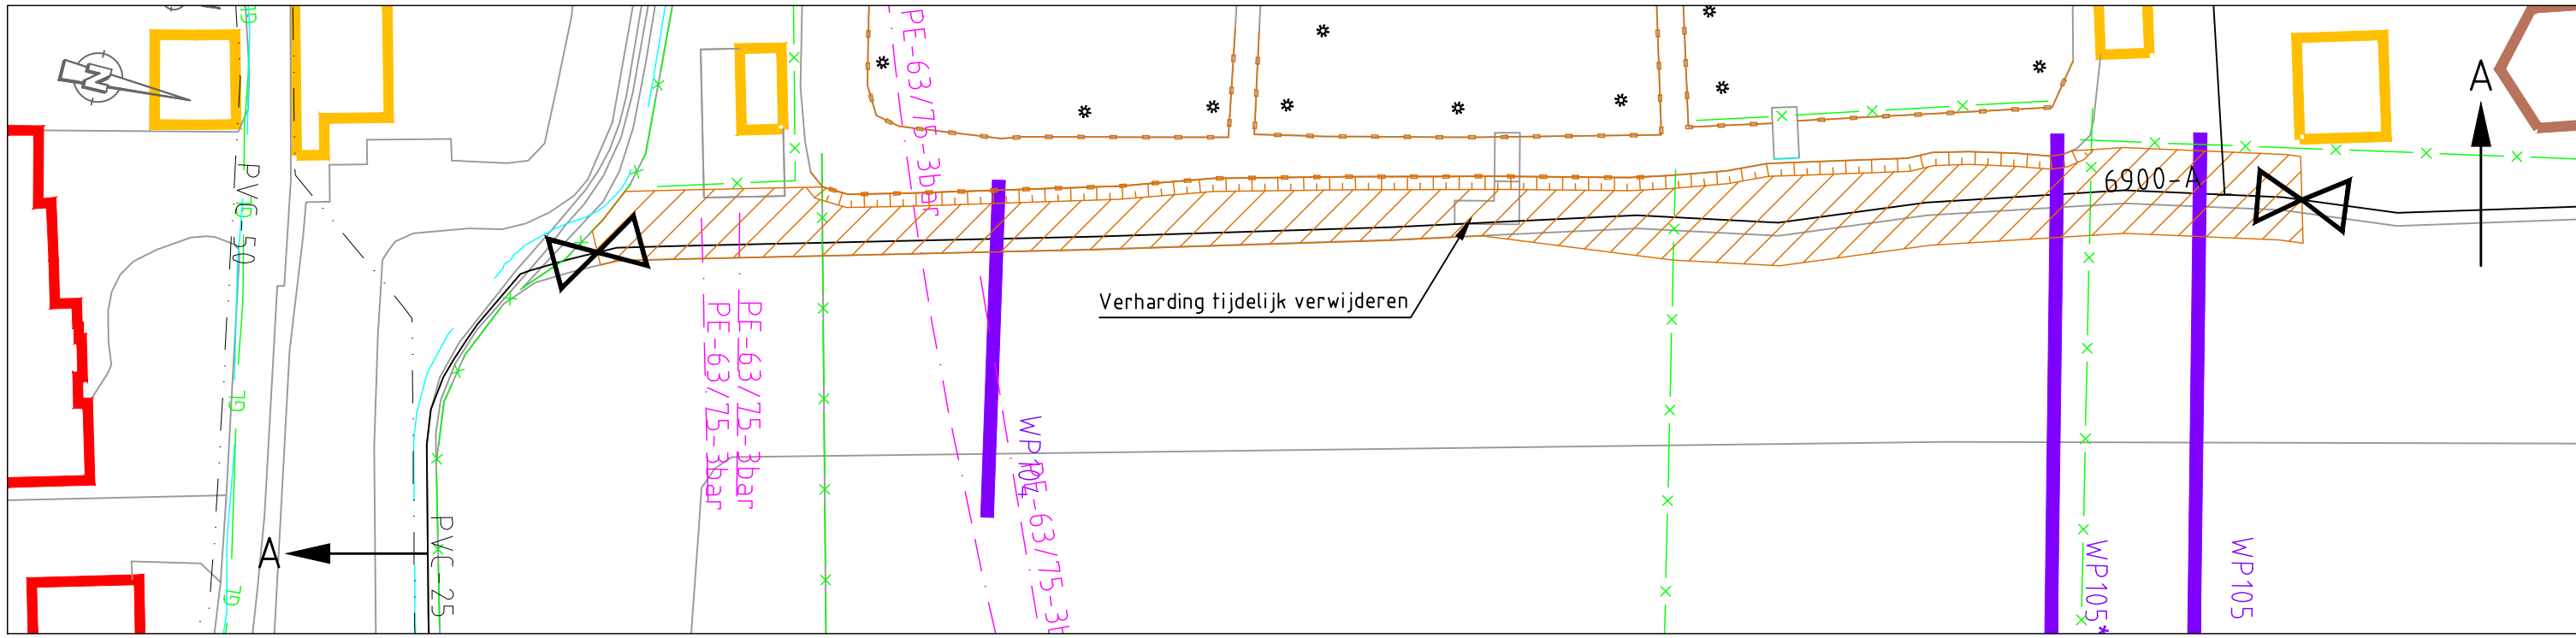

Overzicht polder  
Schaal 1:25000

Opmerkingen:  
Maten in meters tenzij anders vermeld  
Hoogtematen in meters t.o.v. N.A.P.

| SO  | 16-12-2011 | DEFINITIEF | PK  |
|-----|------------|------------|-----|
| 40  | 06-12-2011 | DEFINITIEF | PK  |
| 3.1 | 13-10-2011 | OPDR       | PK  |
| 30  | 20-09-2011 | DEFINITIEF | EFL |
| 20  | 09-09-2011 | CONCEPT    | EFL |
| 1.1 | 08-09-2011 | OPDR       | EFL |
| 10  | 06-07-2011 | PK         | PK  |
| NR  | DATUM      | WILDSCH    | GET |

OPDRACHTGEVER

**Hoogheemraadschap van Rijnland**

Archimedesweg 1, 2333 CM Leiden

PROJECTOMSCHRIJVING

**Kadeverbetering**

- Wassenaarsche Polder

TEKENINGOMSCHRIJVING

DO Tekening: Groot Onderhoud

DO 005-6774\_7176

STATUS

DEFINITIEF

TEKENAAR

**P. Kleme**

PROJECTLEIDER

**G.A. van der Wedden**

TEKENINGNUMMER

**161 4C05 001 037**

WIJZ NR

**0**

BLAD IN BLADEN

RIO

RPS BCC - iv-infra - Omgewo

SCHAAL

**div.**

FORMAAT

**A0**

BLAD IN BLADEN

WIJZ NR

**0**

TEKENINGNUMMER

**161 4C05 001 037**

WIJZ NR

**0**

TEKENINGNUMMER

**161 4C05 001 037**

WIJZ NR

**0**