




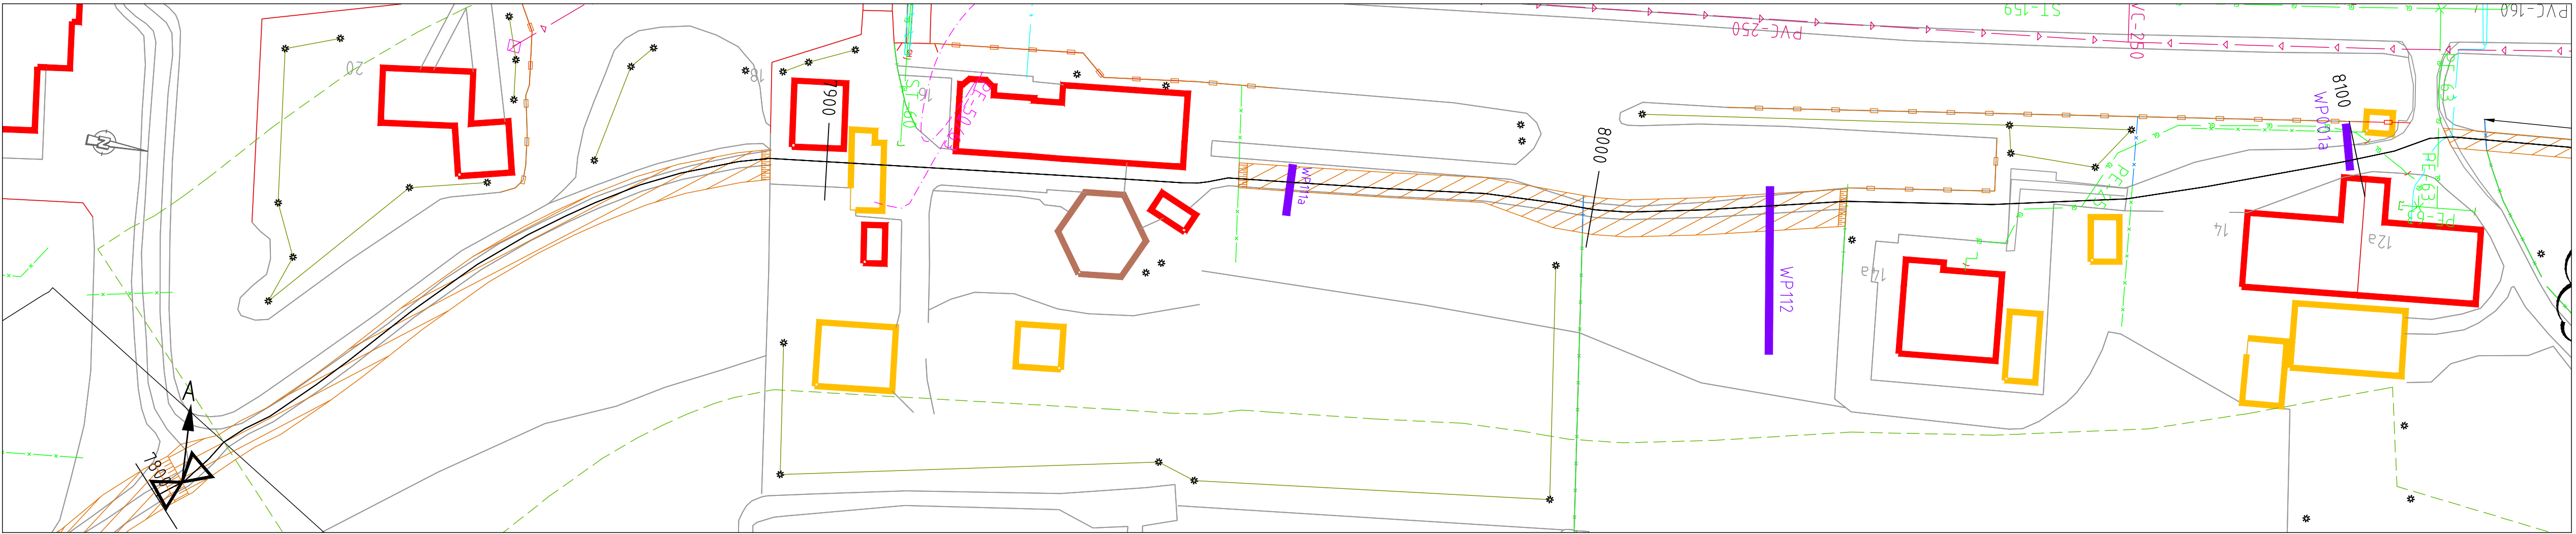


Bovenaanzicht
Schaal 1:500

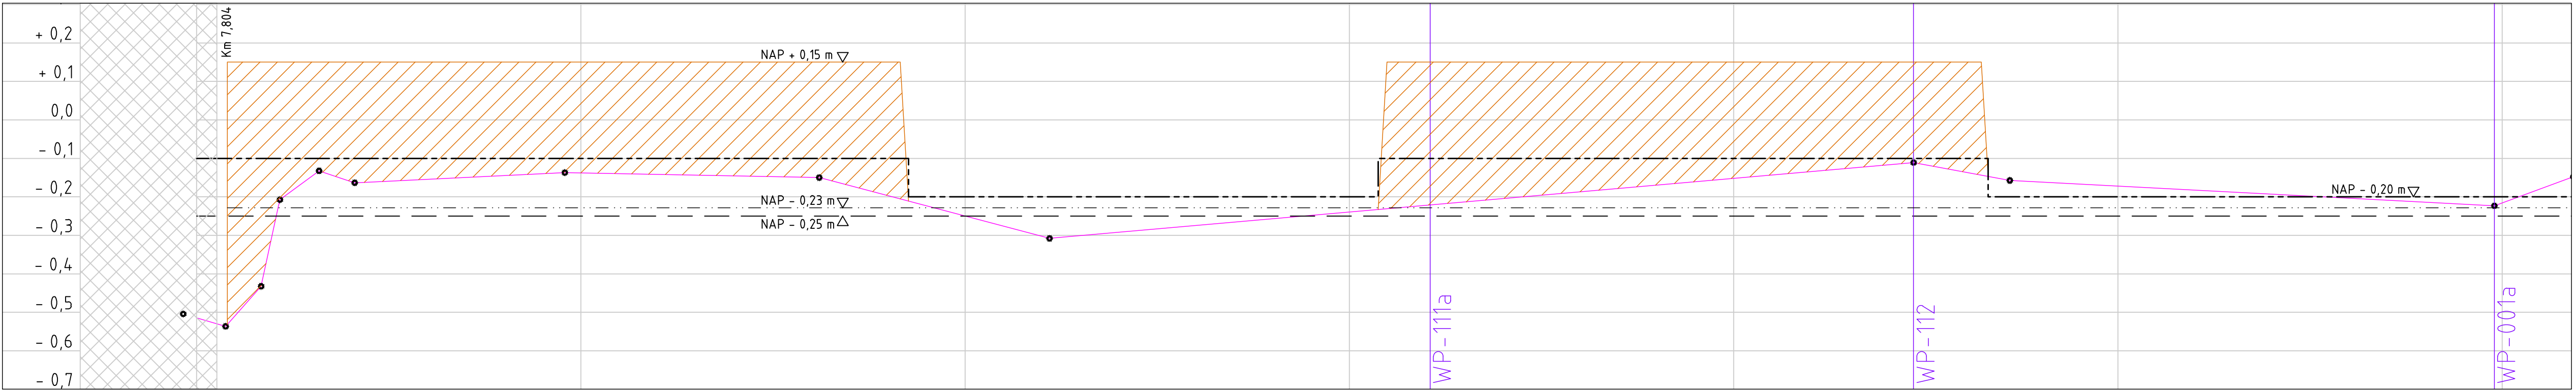


Langsdoorsnede A-A
Schaal 1:100 / 1:500

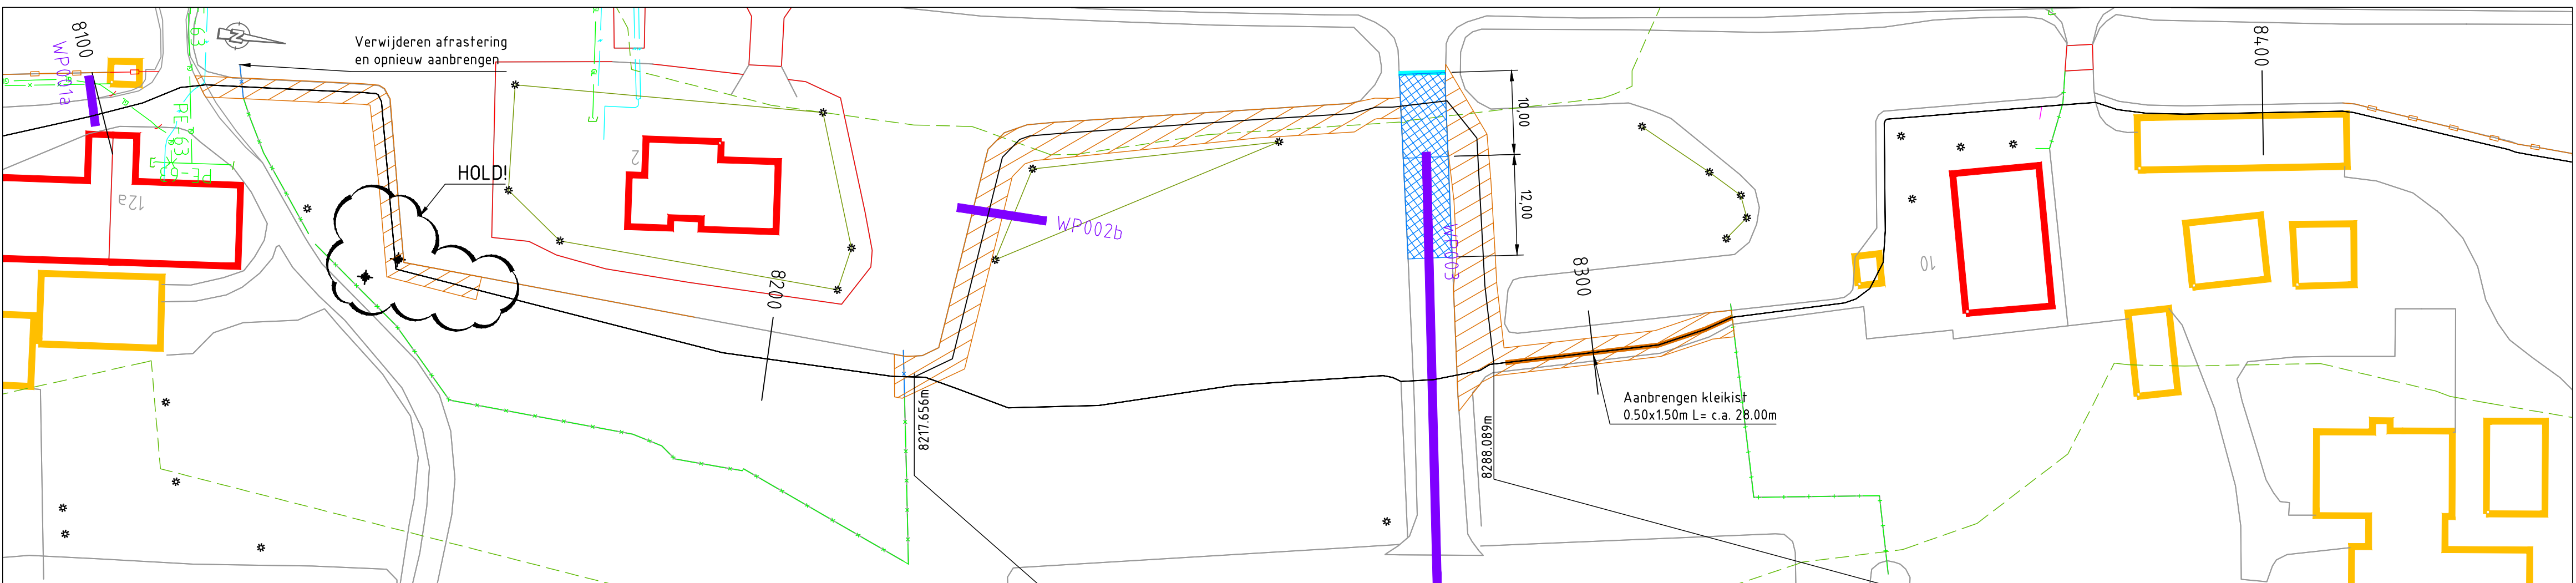


Bovenaanzicht
Schaal 1:500

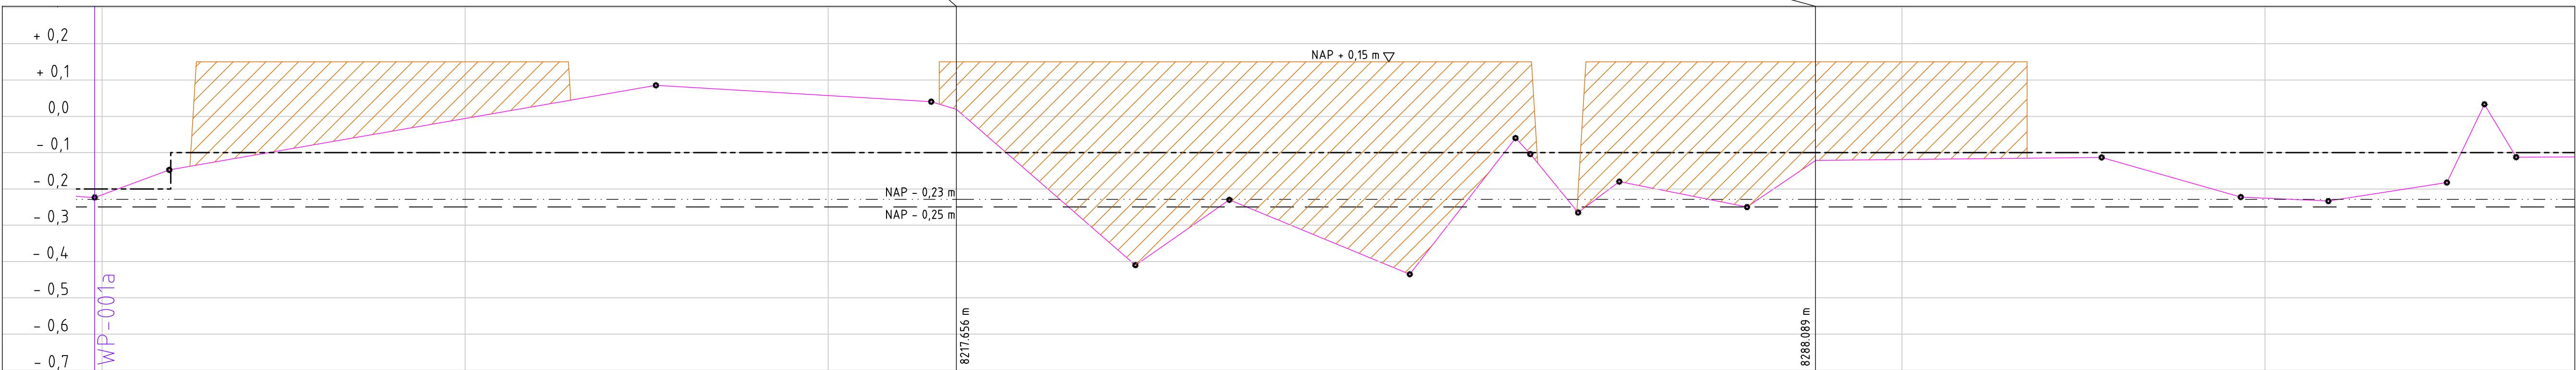


Langsdoorsnede B-B
Schaal 1:100 / 1:500

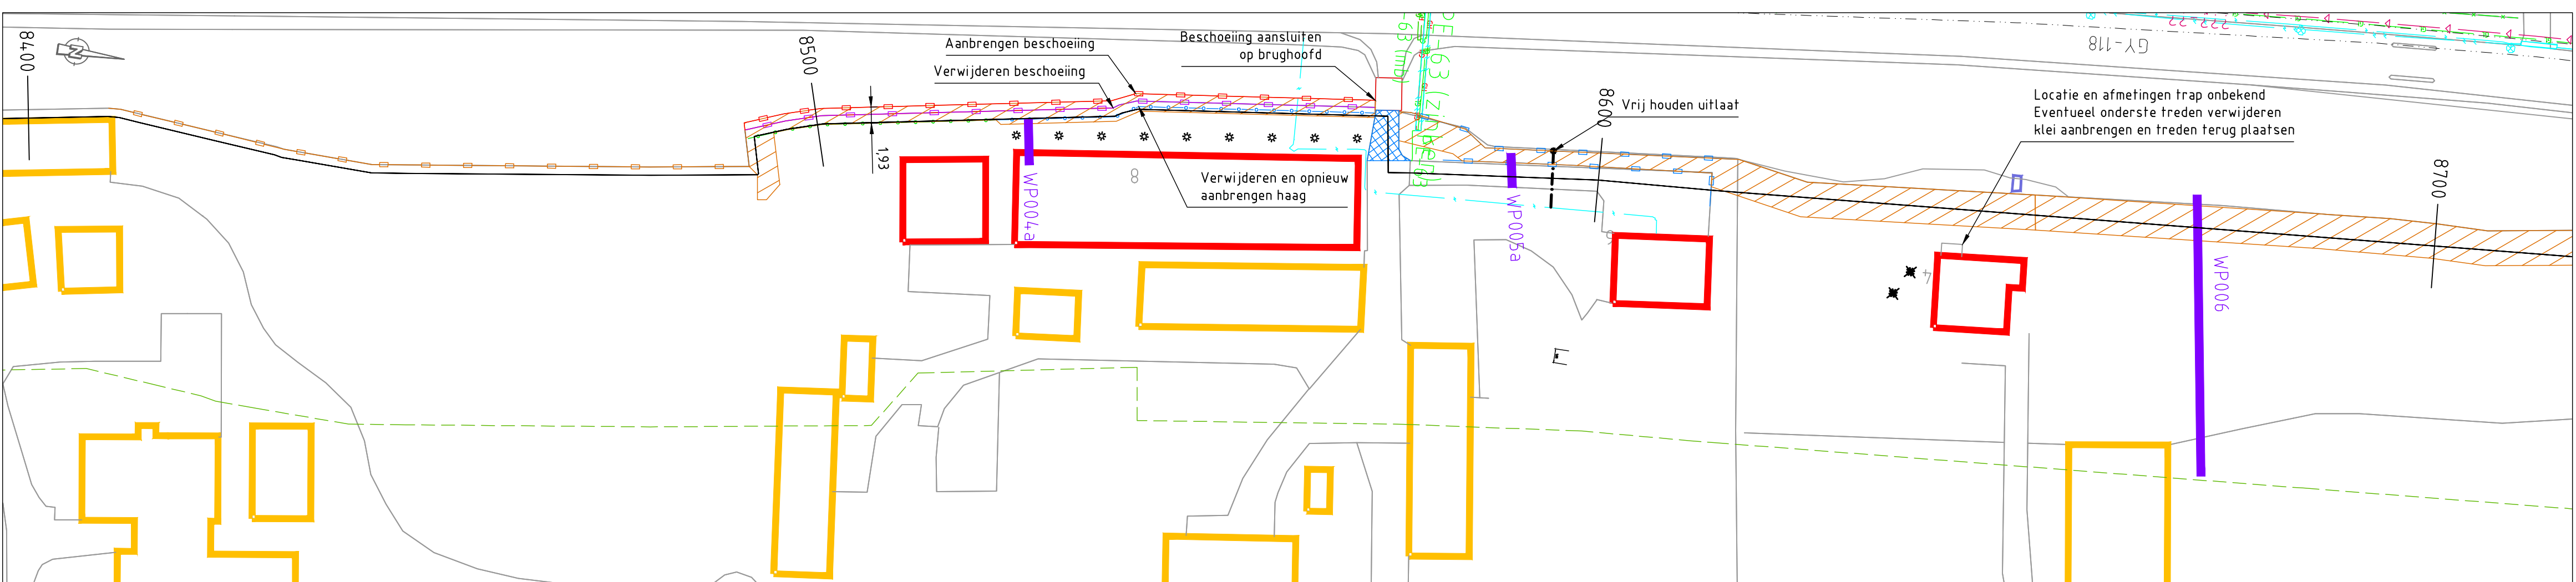


Bovenaanzicht
Schaal 1:500

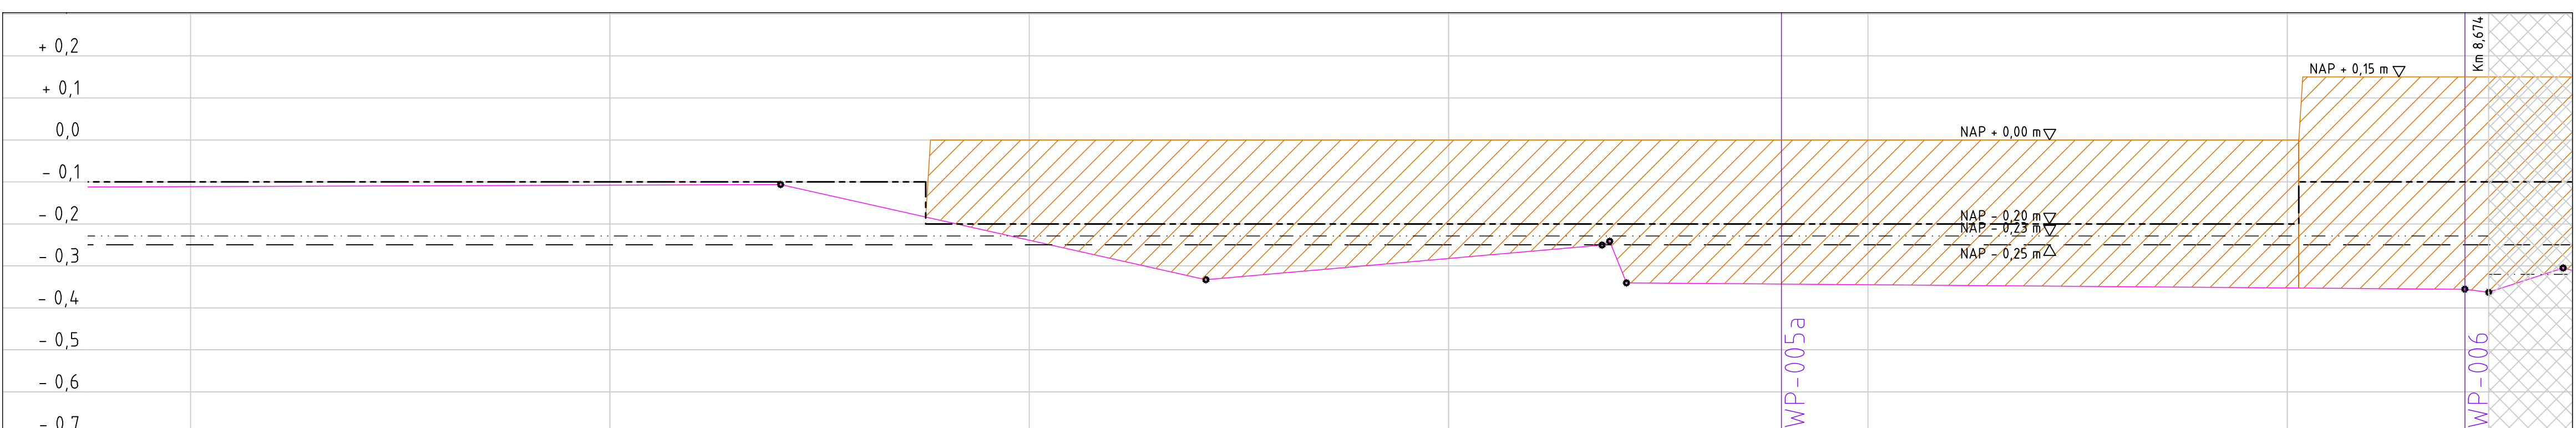


Langsdoorsnede C-C
Schaal 1:100 / 1:500

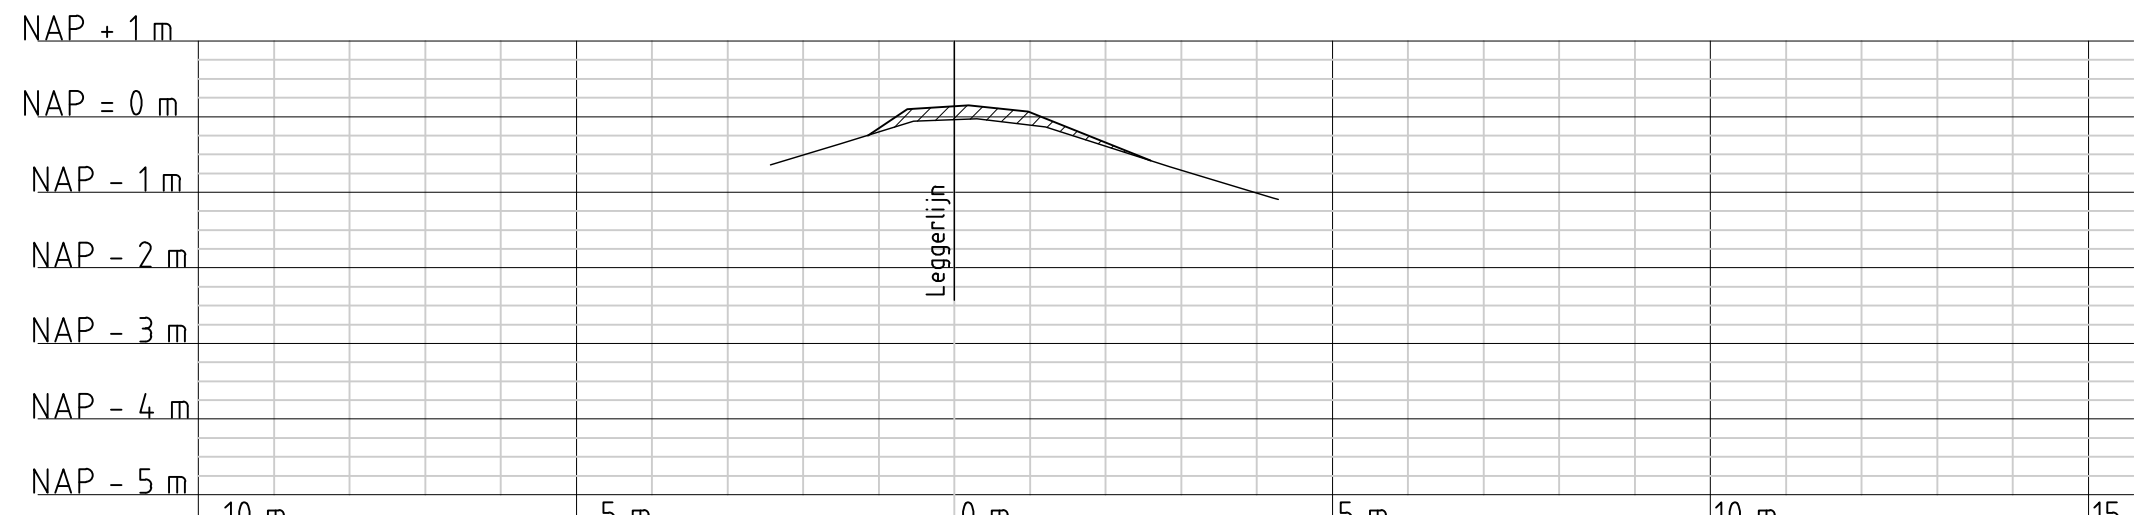


Dwarsprofiel WP-111a (Groot onderhoud)
Schaal 1:100

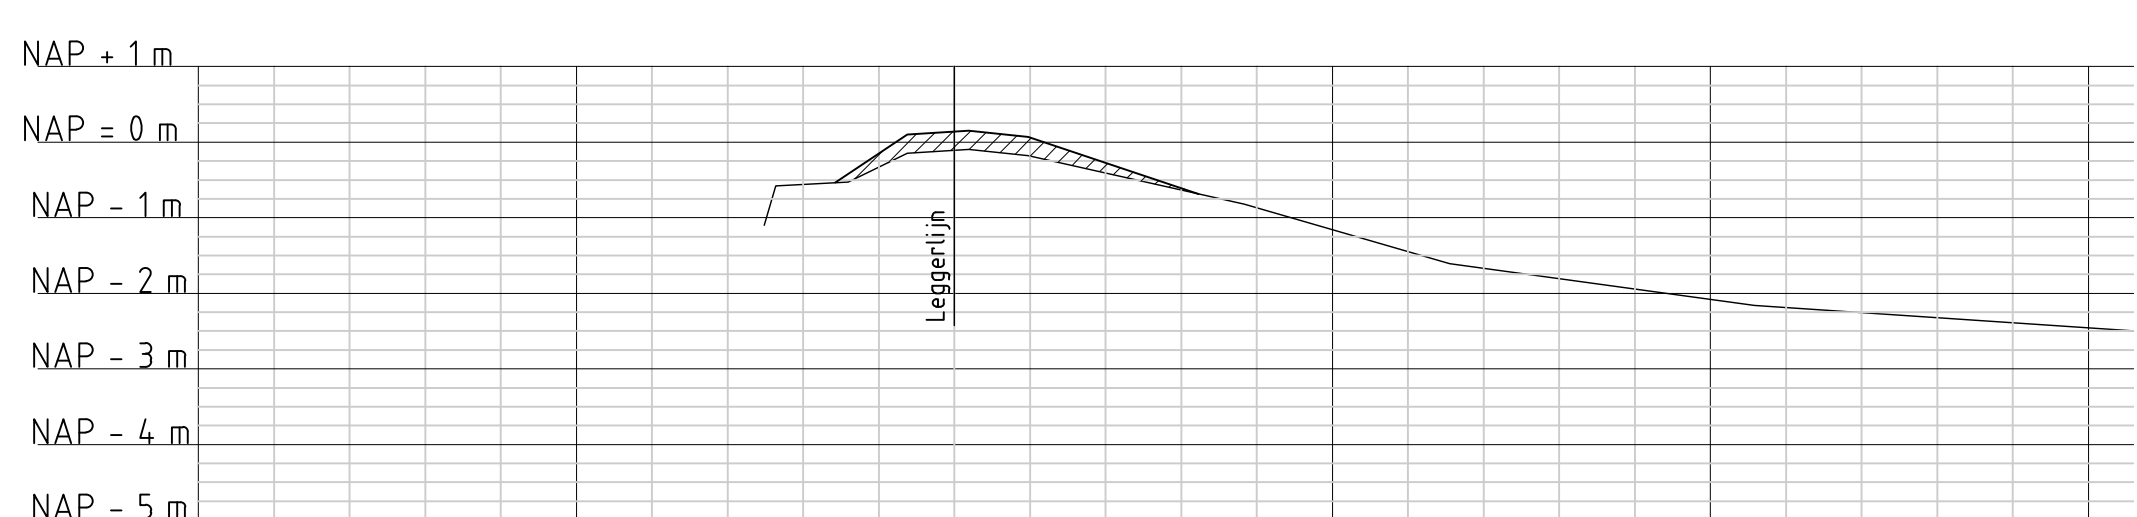


Dwarsprofiel WP-112 (Groot onderhoud) Representatief profiel
Schaal 1:100

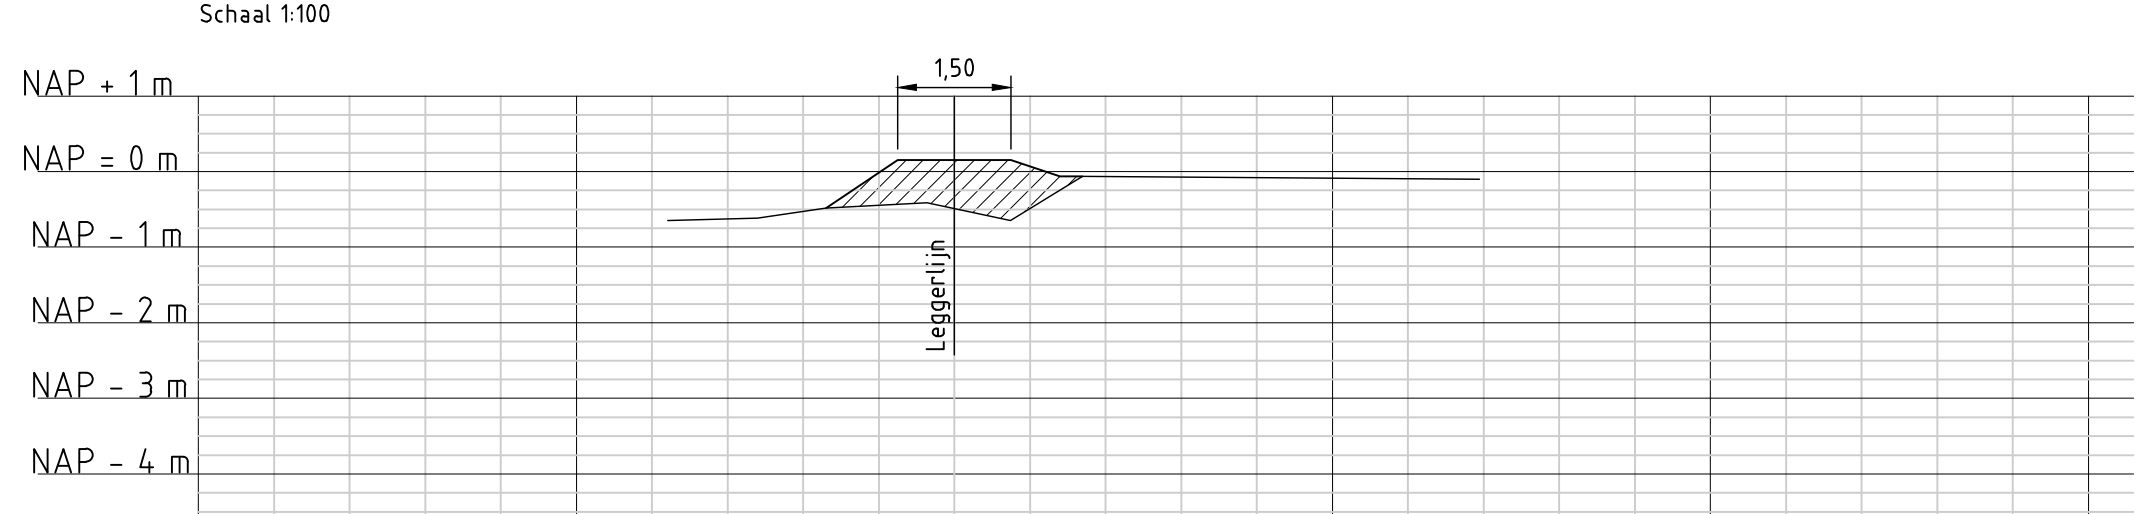


Dwarsprofiel WP-002b (Groot onderhoud)
Schaal 1:100

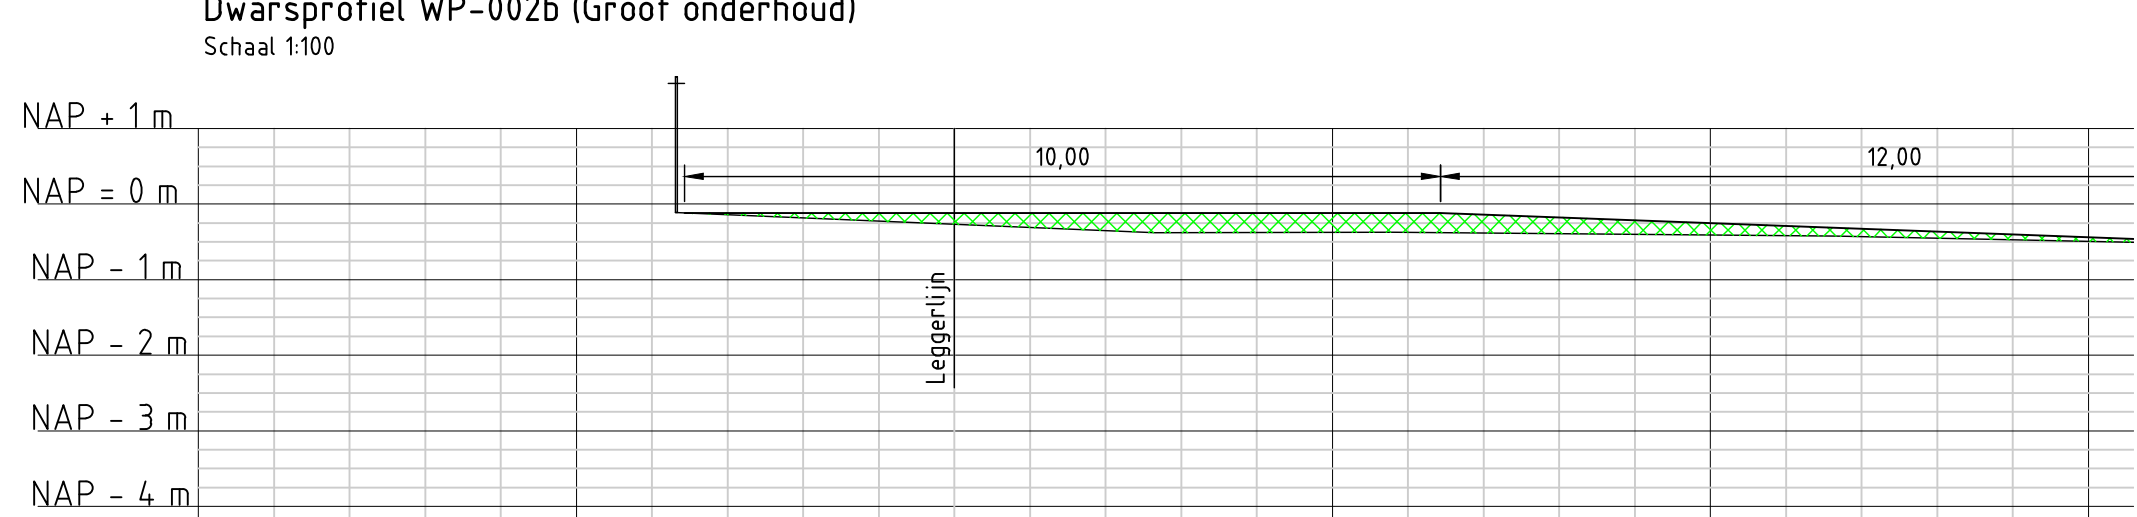


Dwarsprofiel WP-003 (Groot onderhoud)
Schaal 1:100

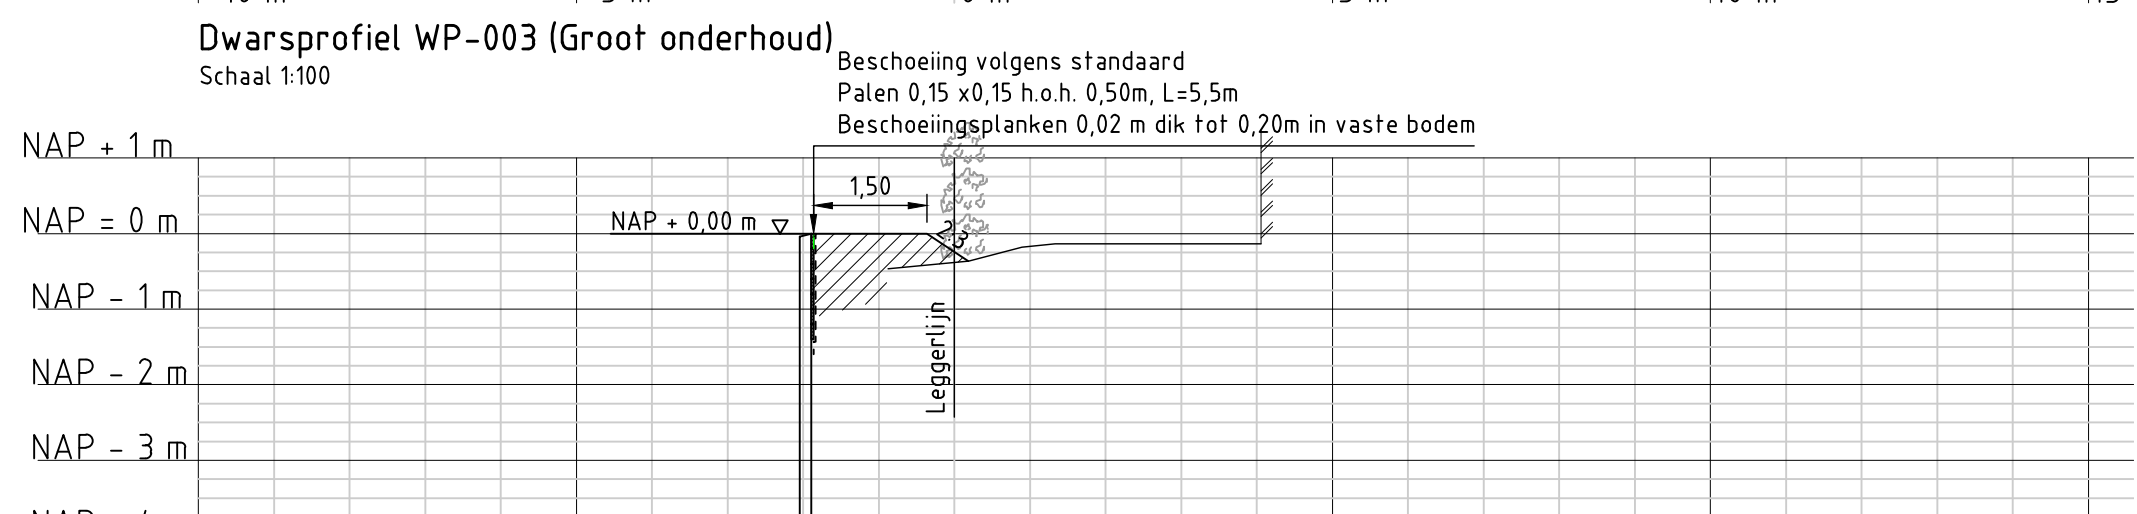


Dwarsprofiel WP-004a (Groot onderhoud)
Schaal 1:100

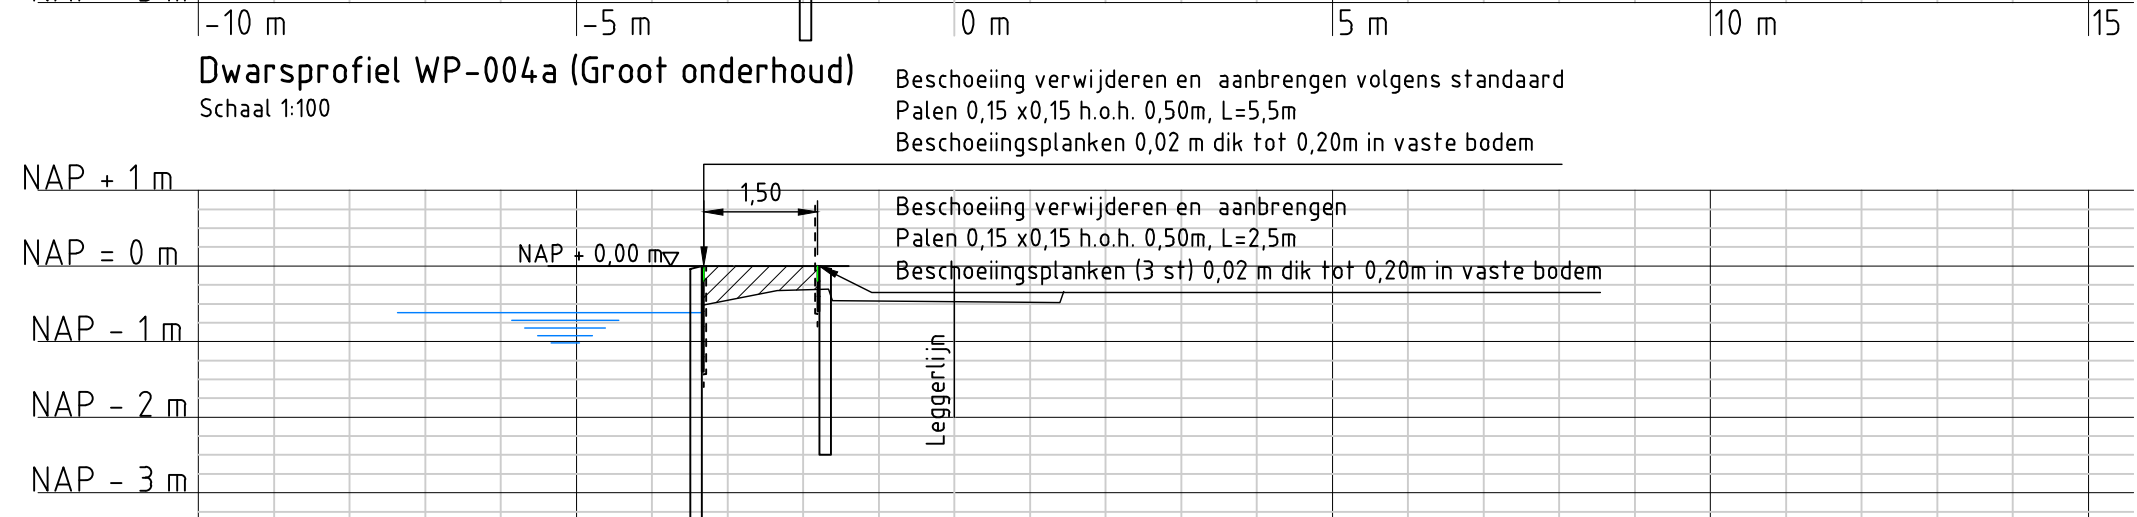


Dwarsprofiel WP-005a (Groot onderhoud)
Schaal 1:100

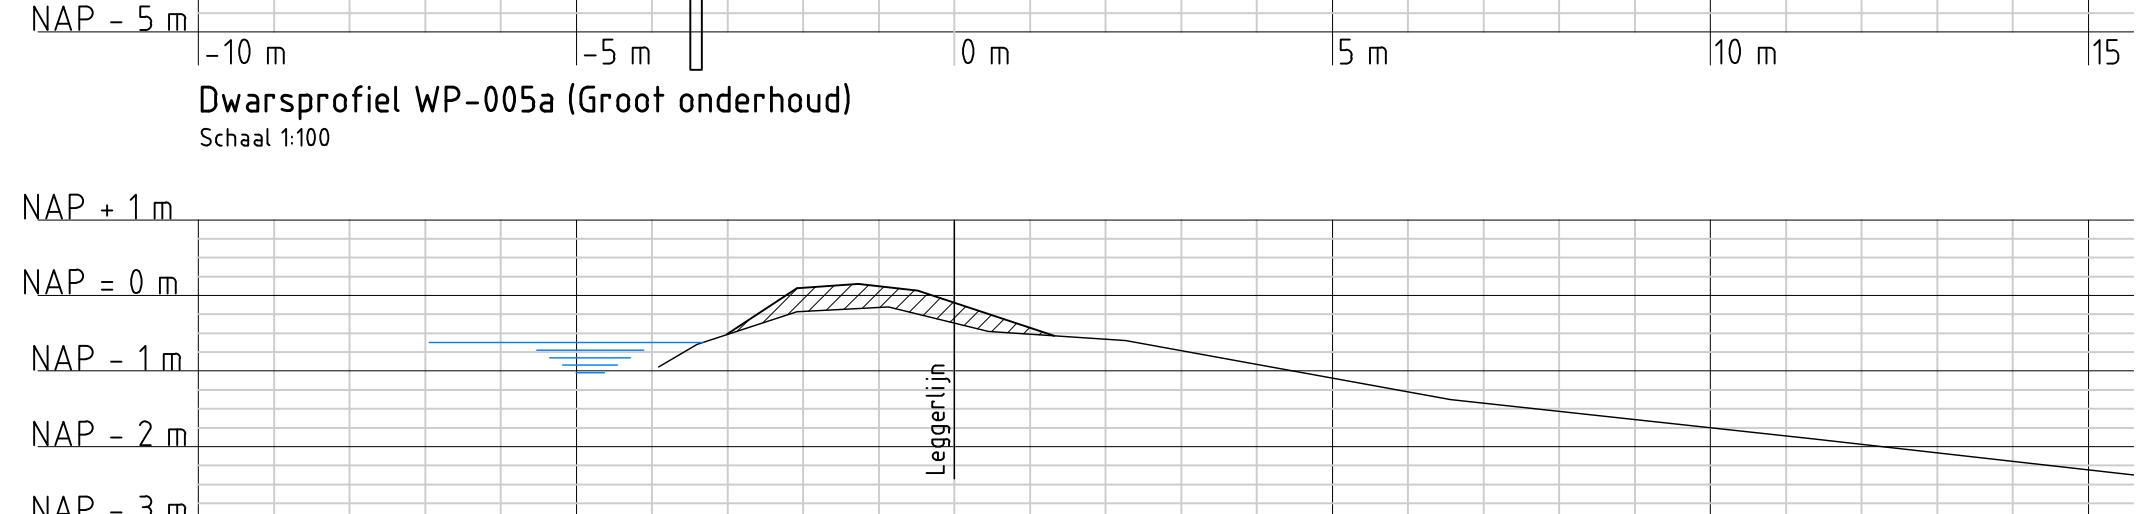


Dwarsprofiel WP-006 (Groot onderhoud)
Schaal 1:100

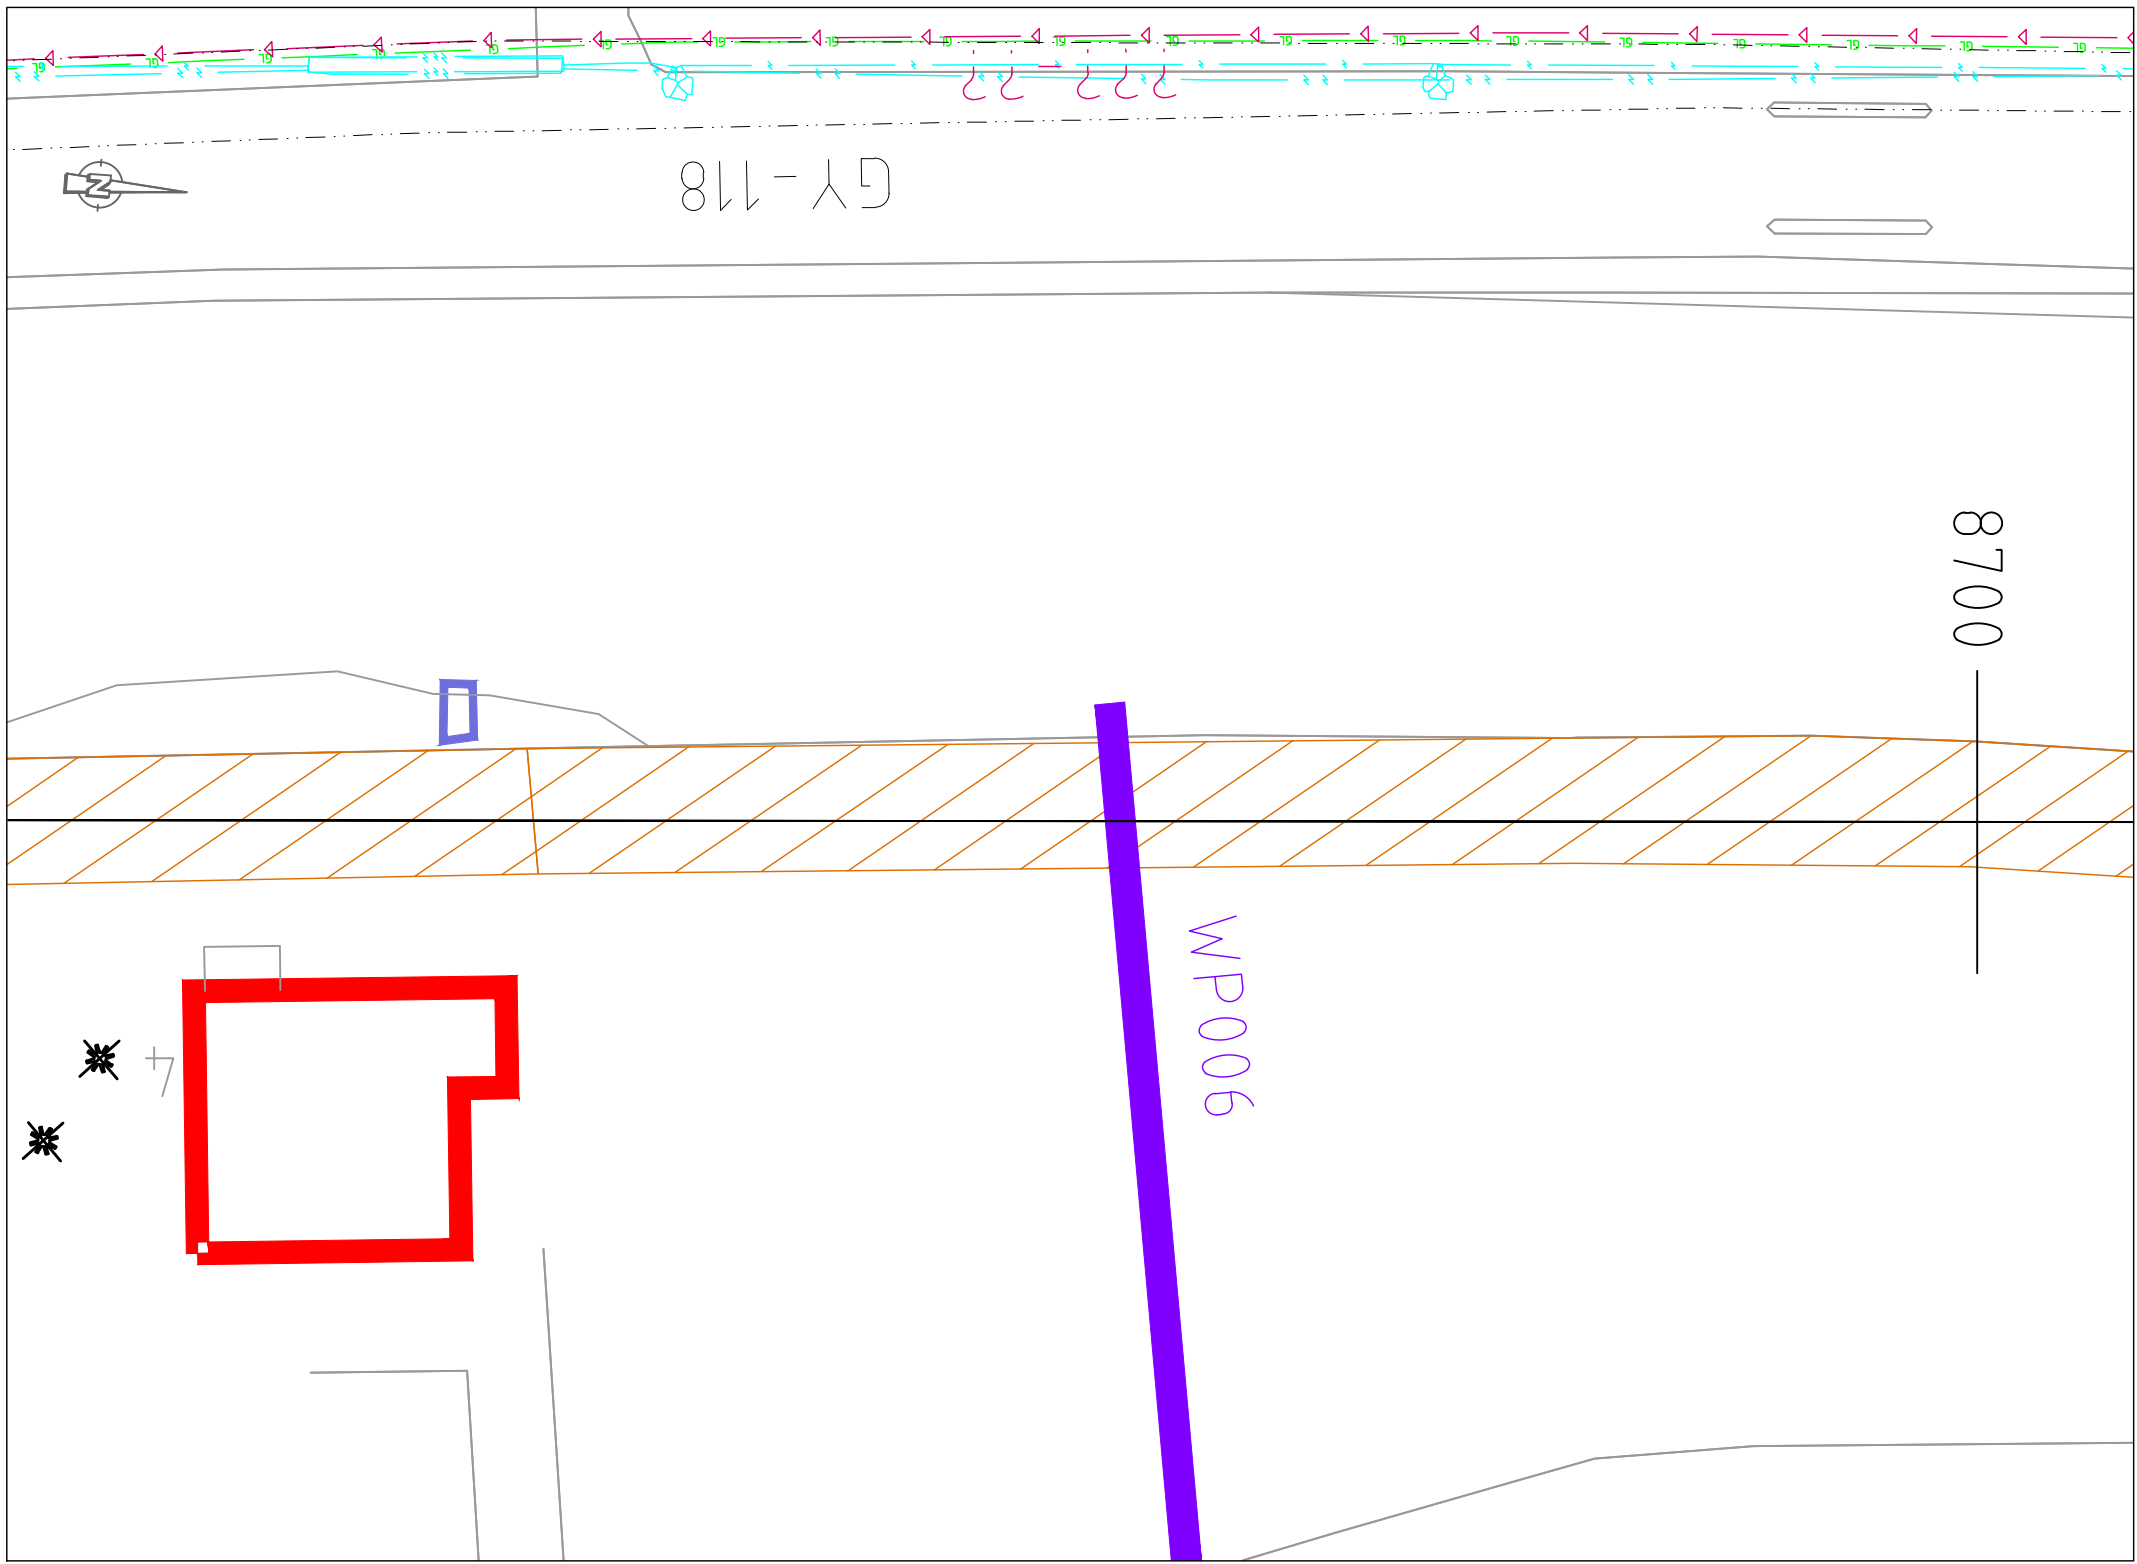

Aansluiting ter hoogte van km 8,674
Schaal 1:500

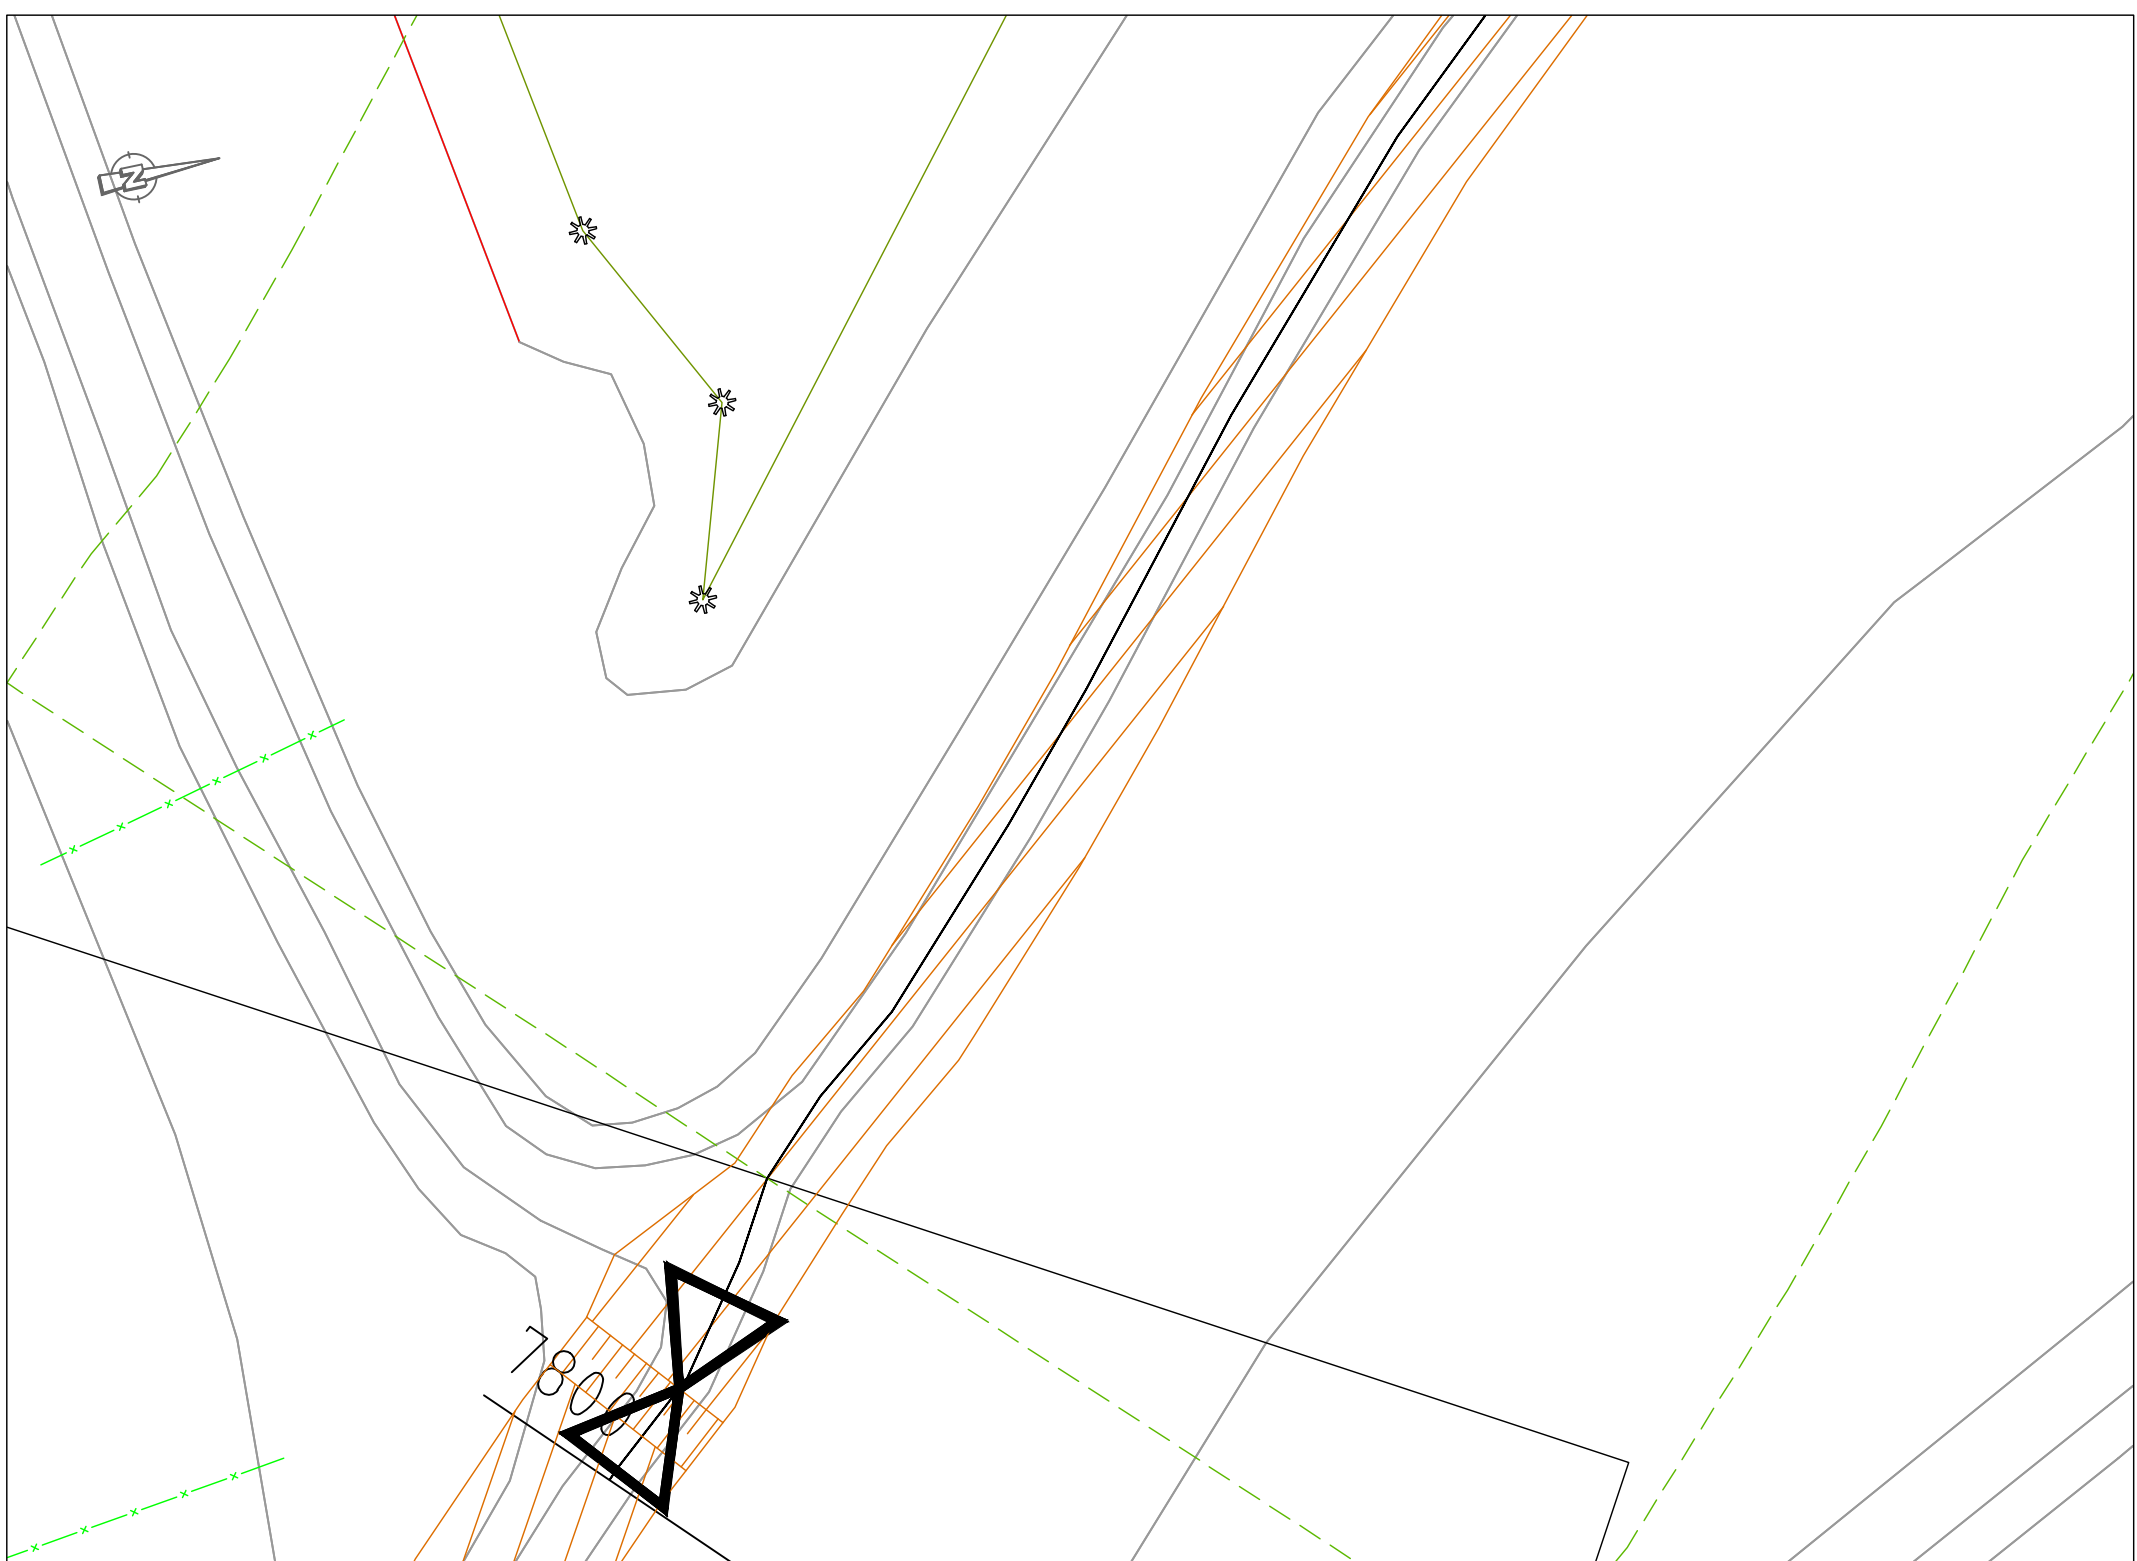

Aansluiting ter hoogte van km 7,804
Schaal 1:500

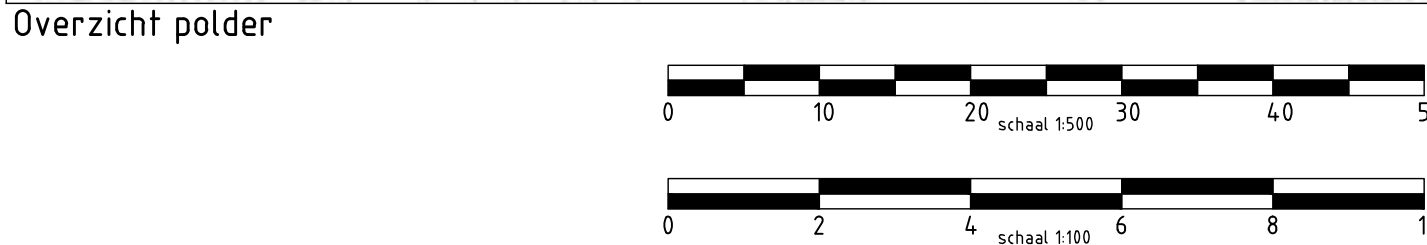

Legenda:

Kabels en leidingen

- gas hoge druk Lander
- gas lage druk Lander
- hoogspanning Lander
- middenspanning Lander
- laagspanning Lander
- Handhaven struiken
- Handhaven hekwerk
- Verwijderen boom
- Verwijderen boom
- Handhaven Mast
- Segmentgrenzen
- Ruimtedoel
- Ruimtedoel
- Kadeverbetering
- Verwijderen en opnieuw aanbrengen verharding
- Verwijderen verharding
- Leggerlijn
- Initial

Legenda:

Bovenaanzicht

- Hoofdgebouw
- Bijgebouw
- Overige opstal
- Kunstwerk
- Brug
- Verwijderen boom
- Verwijderen boom
- Handhaven Mast
- Segmentgrenzen
- Ruimtedoel
- Ruimtedoel
- Kadeverbetering
- Verwijderen en opnieuw aanbrengen verharding
- Verwijderen verharding
- Leggerlijn
- Initial

Legenda:

Dwarsprofielen

- Huidig dwarsprofiel
- Normhoogtelijn
- Boezenpeil
- Aanbrengen klei klasse EBC 1
- Aanbrengen klei klasse EBC 3
- Aanbrengen pun
- Aanbrengen zand
- Fase 0
- Fase 1
- Fase 2
- Ontgraven
- Aanbrengen verharding

Legenda:

Langsdoorsnede

- Langteprofiellijn
- Ingreepmaatlijn
- Normhoogtelijn
- Gedimde kruinhoogtelijn
- Kadeverbetering
- Aansluitend kadevak

Opmerkingen:

Maten in meters tenzij anders vermeld

Hoofdmaten in meters t.o.v. N.A.P.

2333 GM Leiden, Archimedesweg 1

PROEFTOESCHRIJVING

KADEVERBETERING WASSENAARSCHER POLDER EN POLDER VERANBACHT

TEKENINGEN

WP 7804_8674

Kaasland, nr. 100

STATUS

DEFINITIEF

Legenda:

Langsdoorsnede

- Langteprofiellijn
- Ingreepmaatlijn
- Normhoogtelijn
- Gedimde kruinhoogtelijn
- Kadeverbetering
- Aansluitend kadevak

161 4C05 001 046

0

RIO

RPS BCC - h-infra - Oranjewoud