
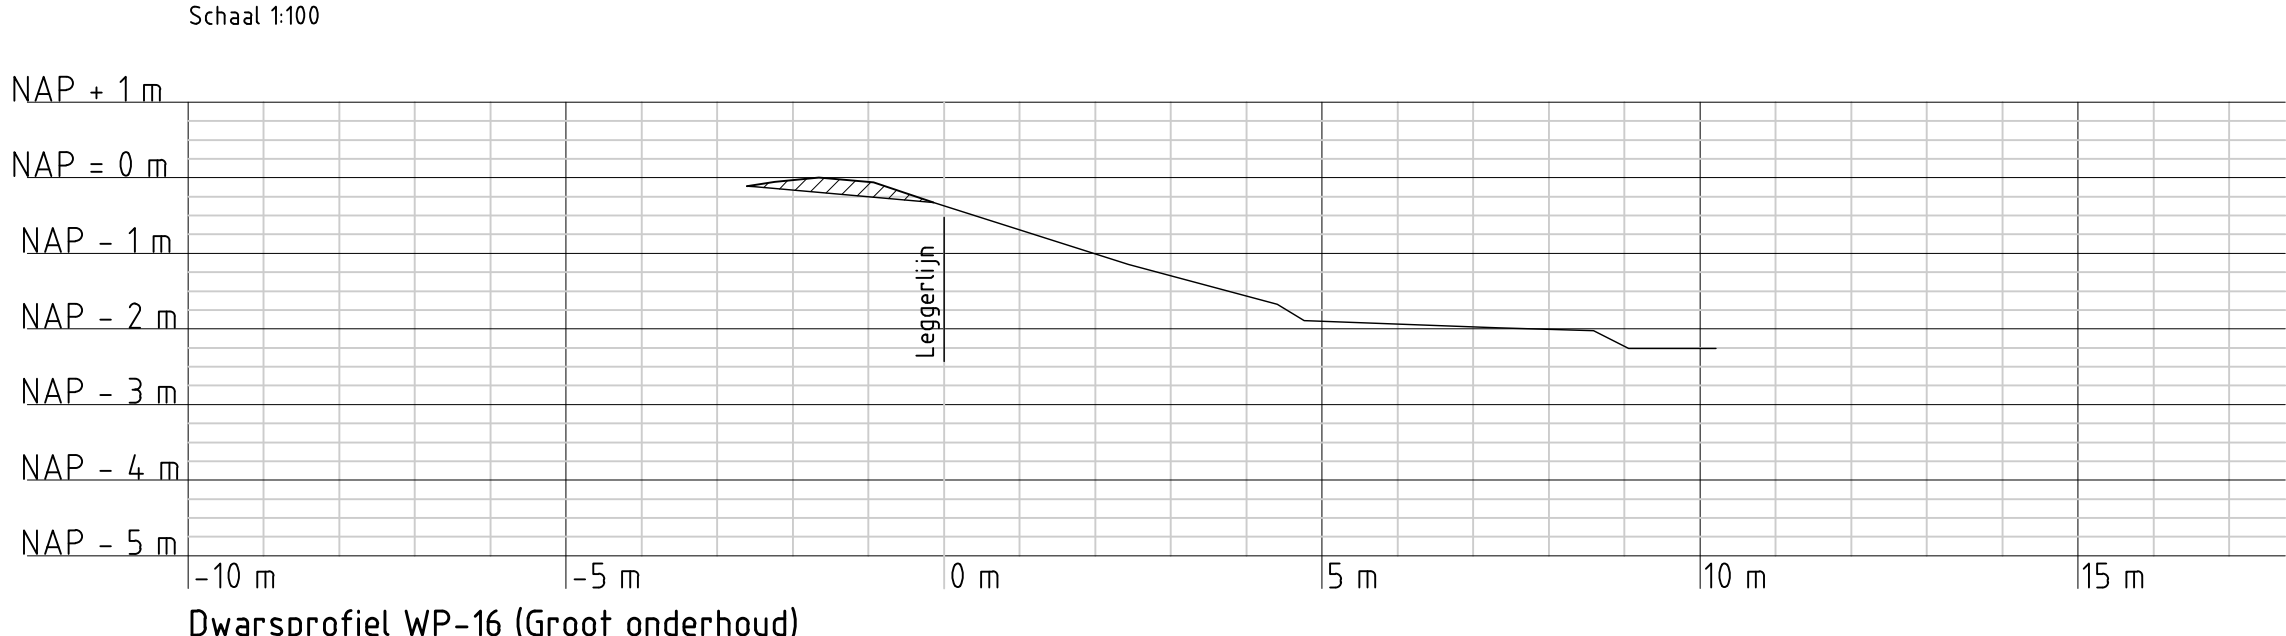
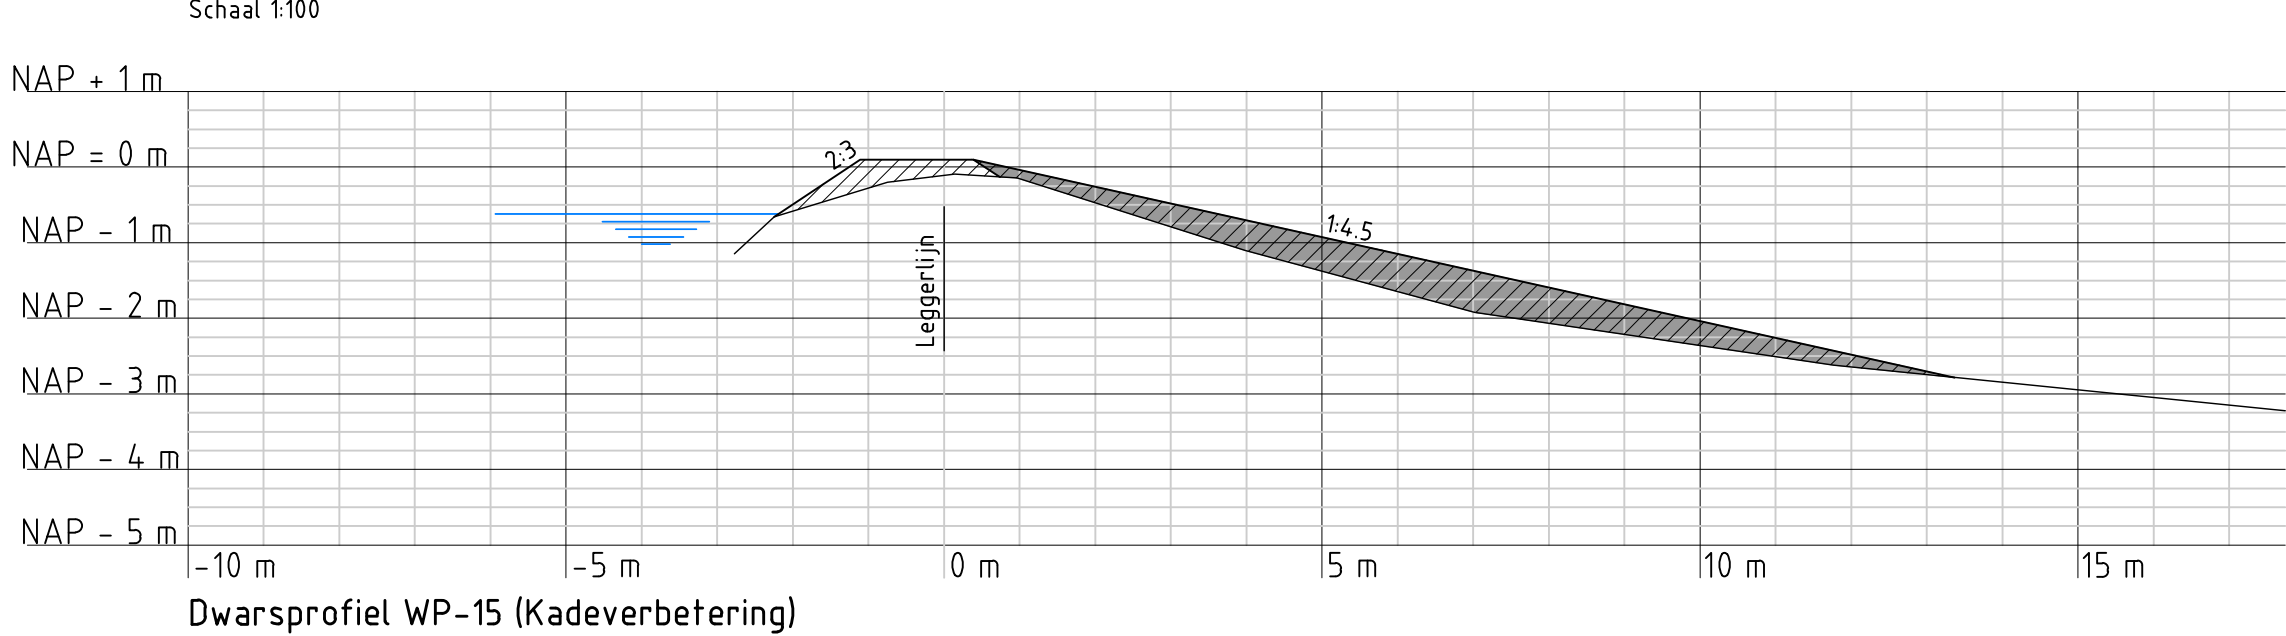
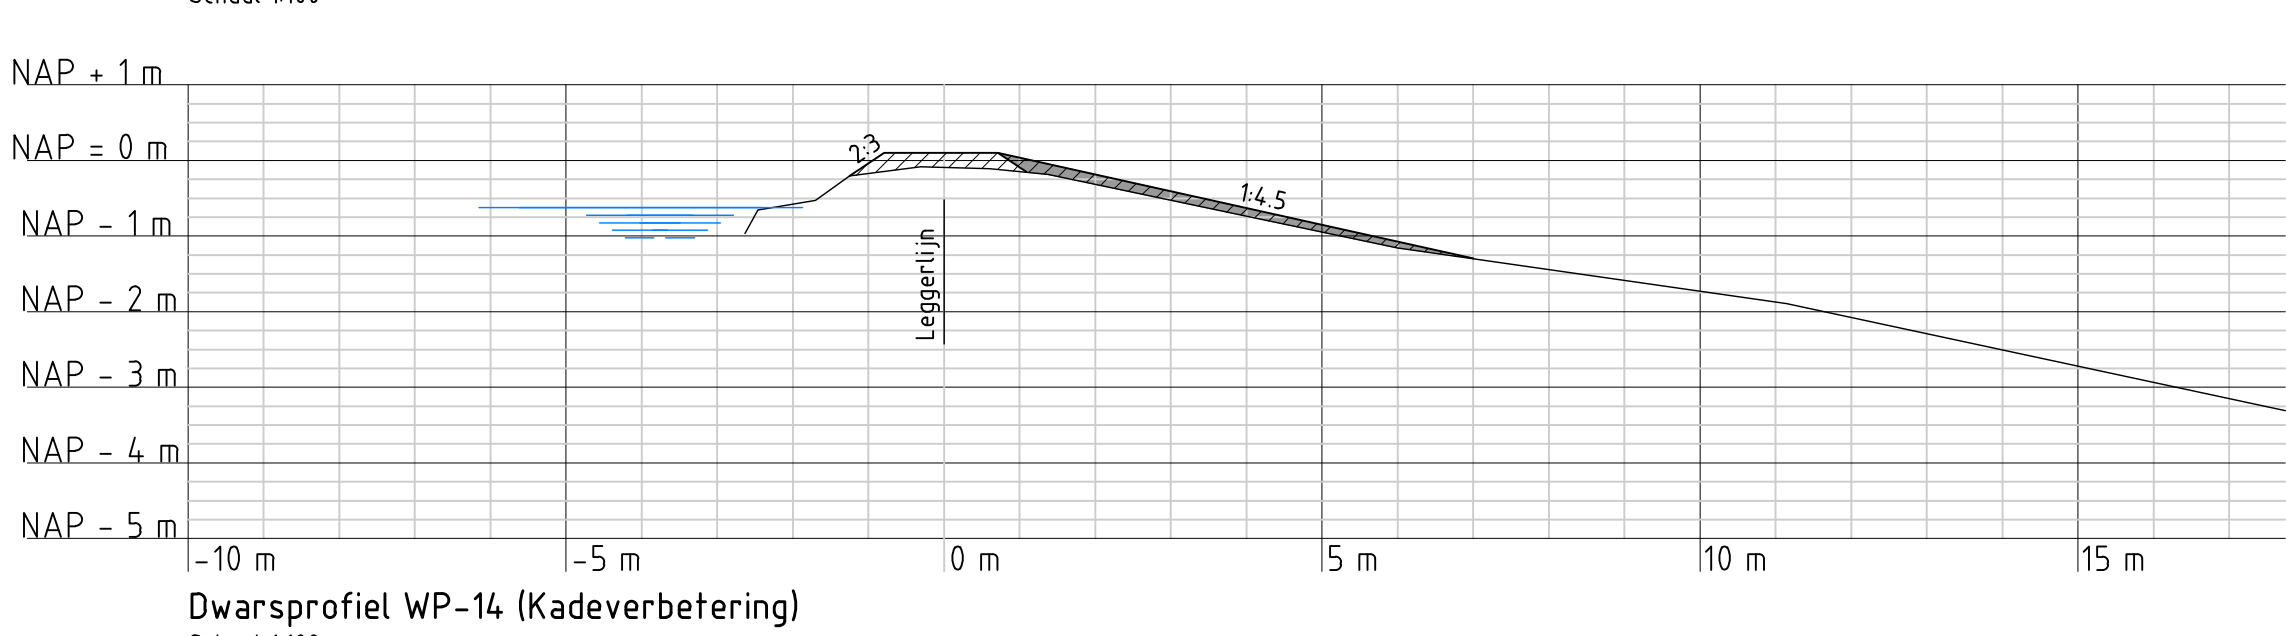
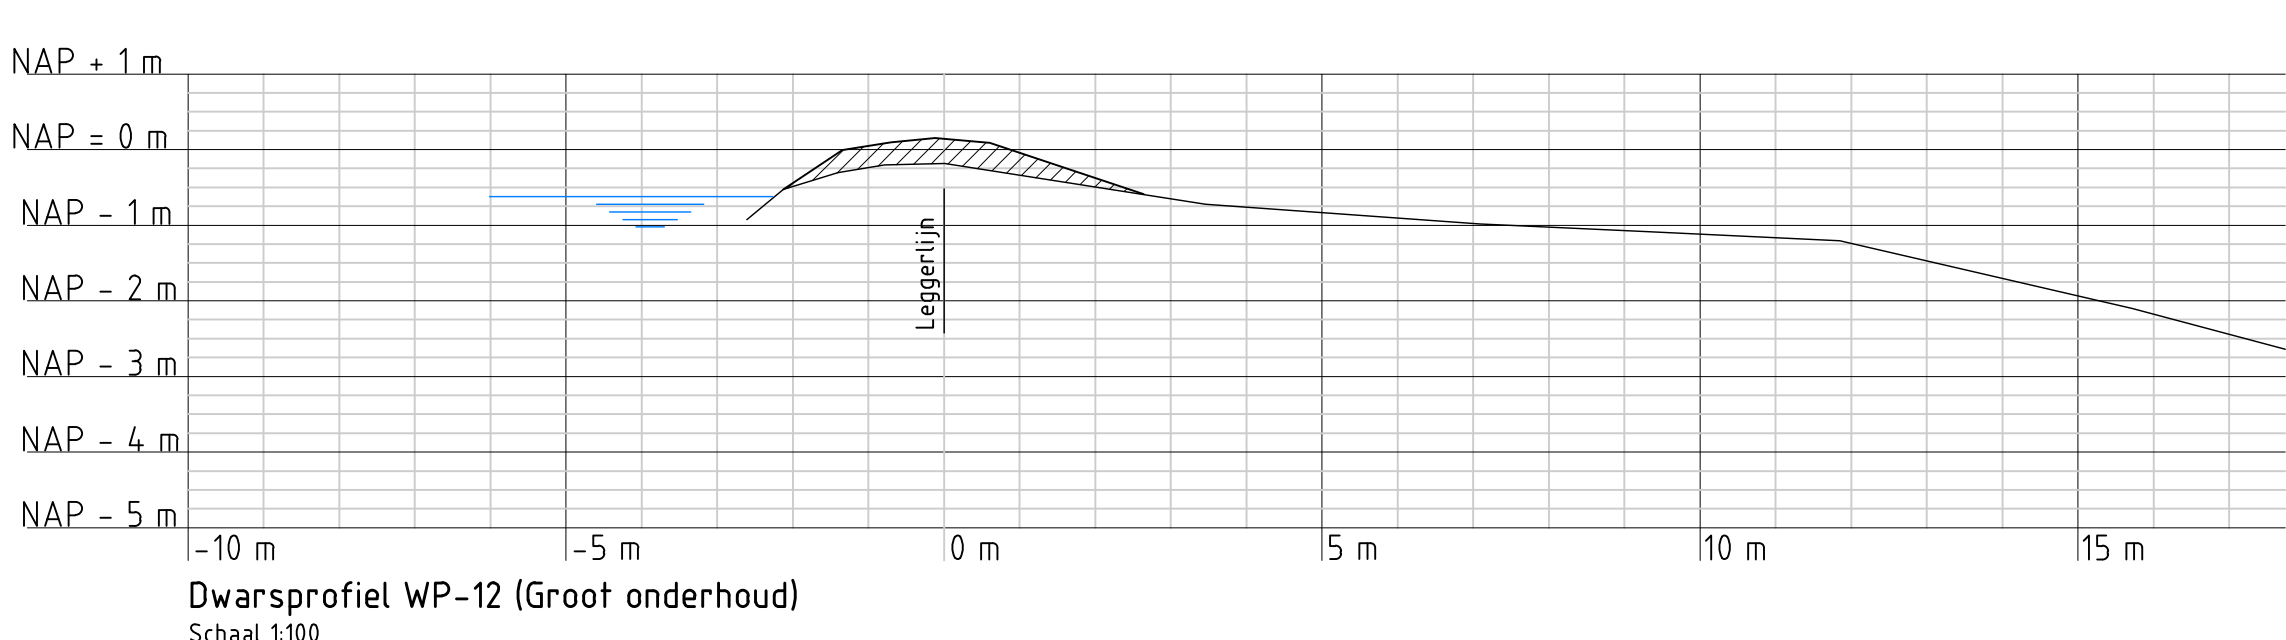
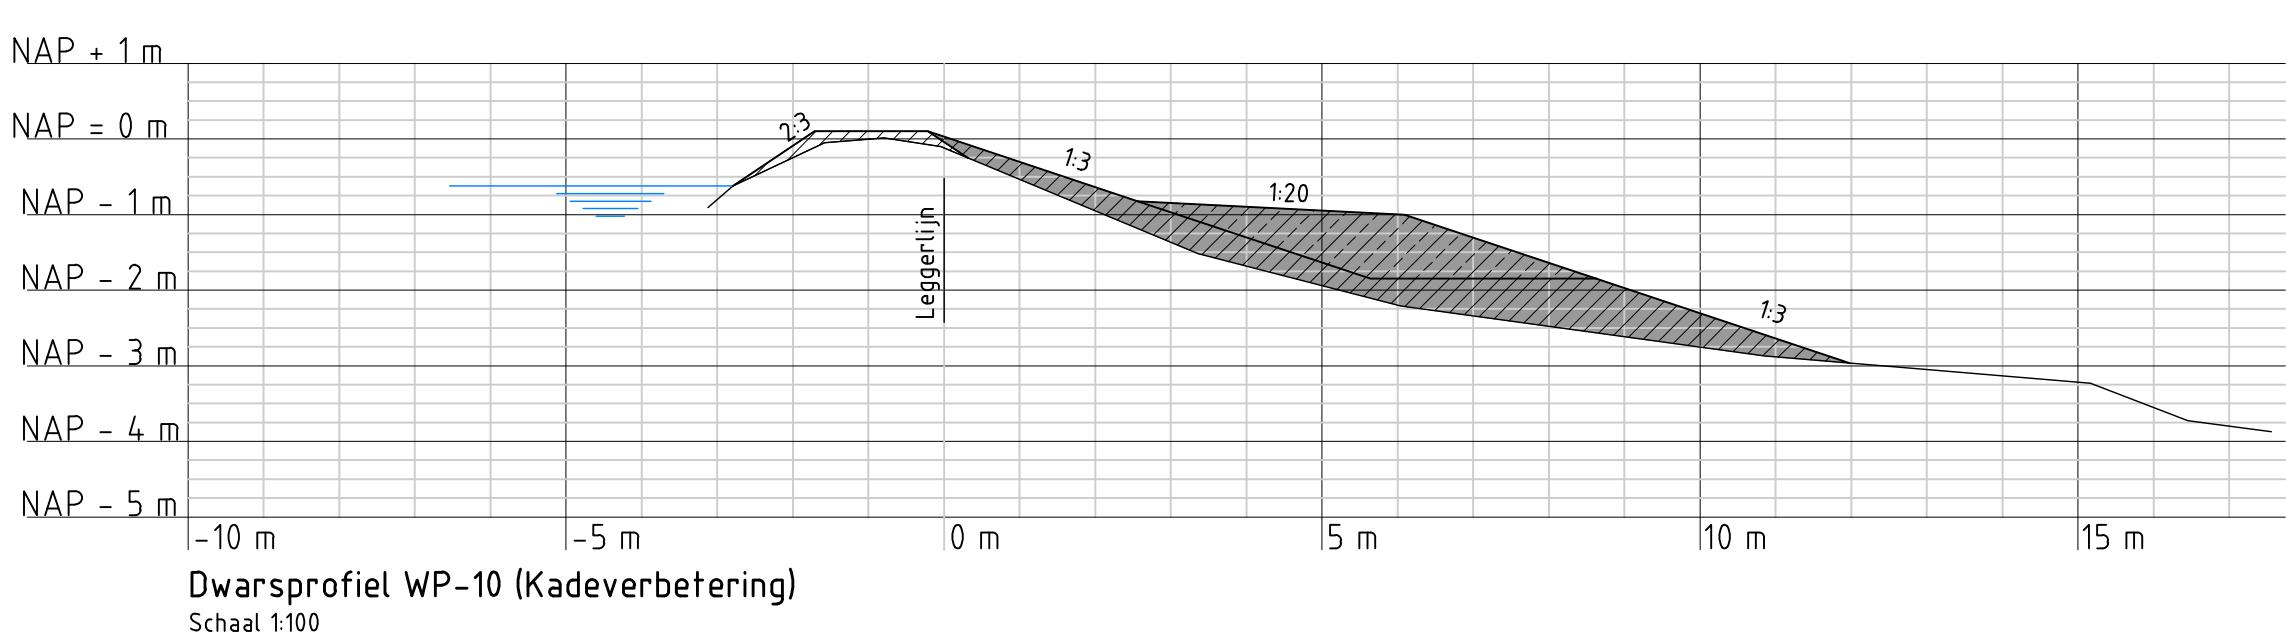
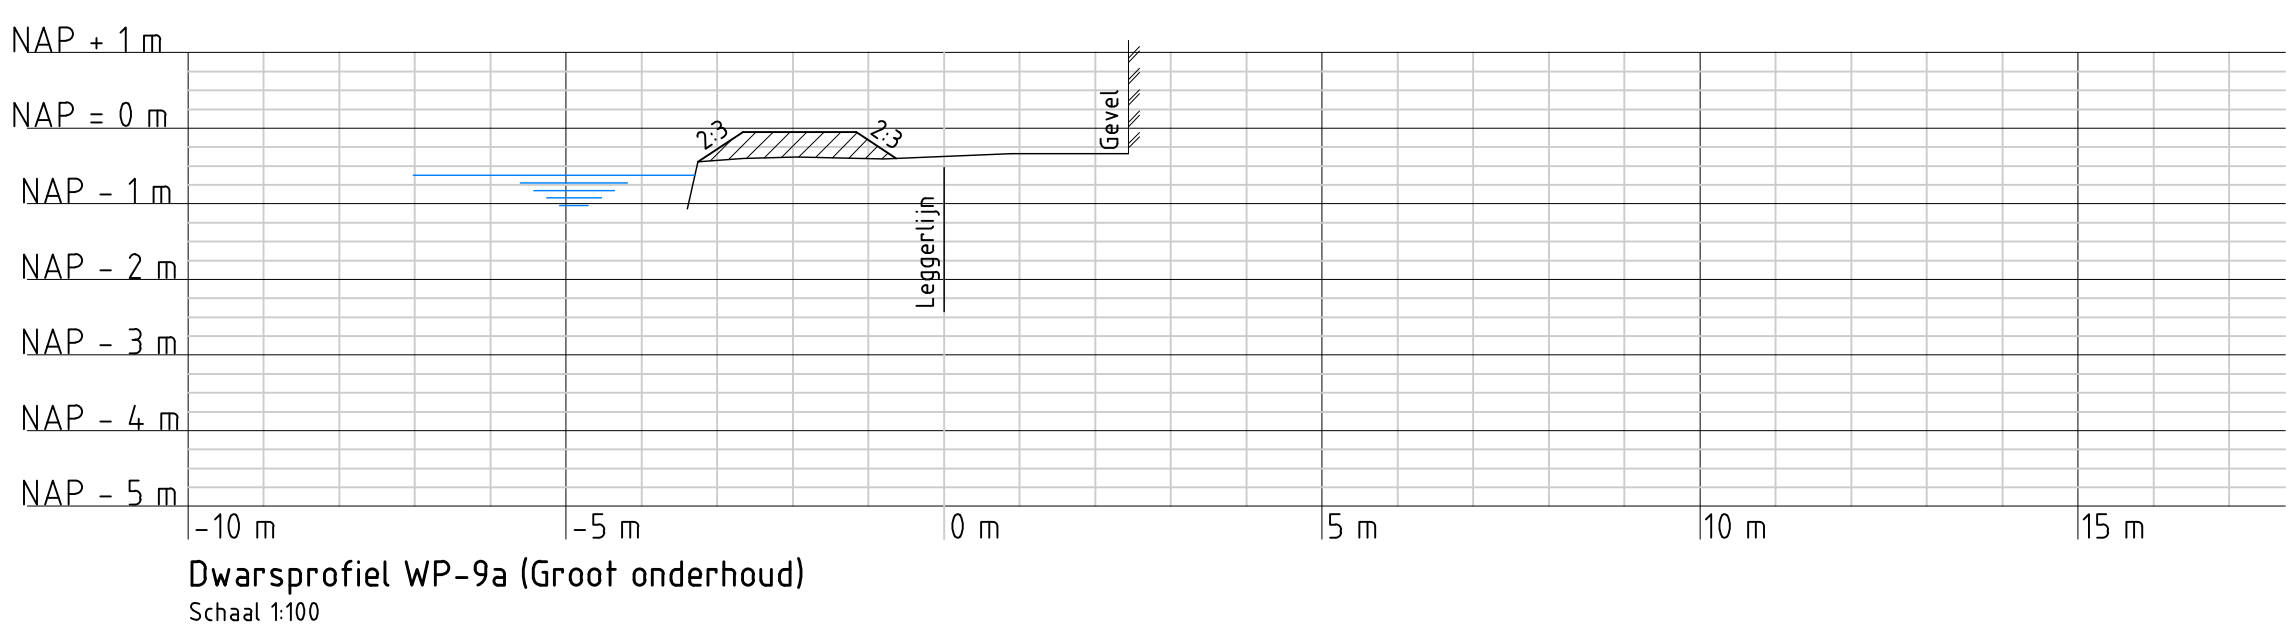
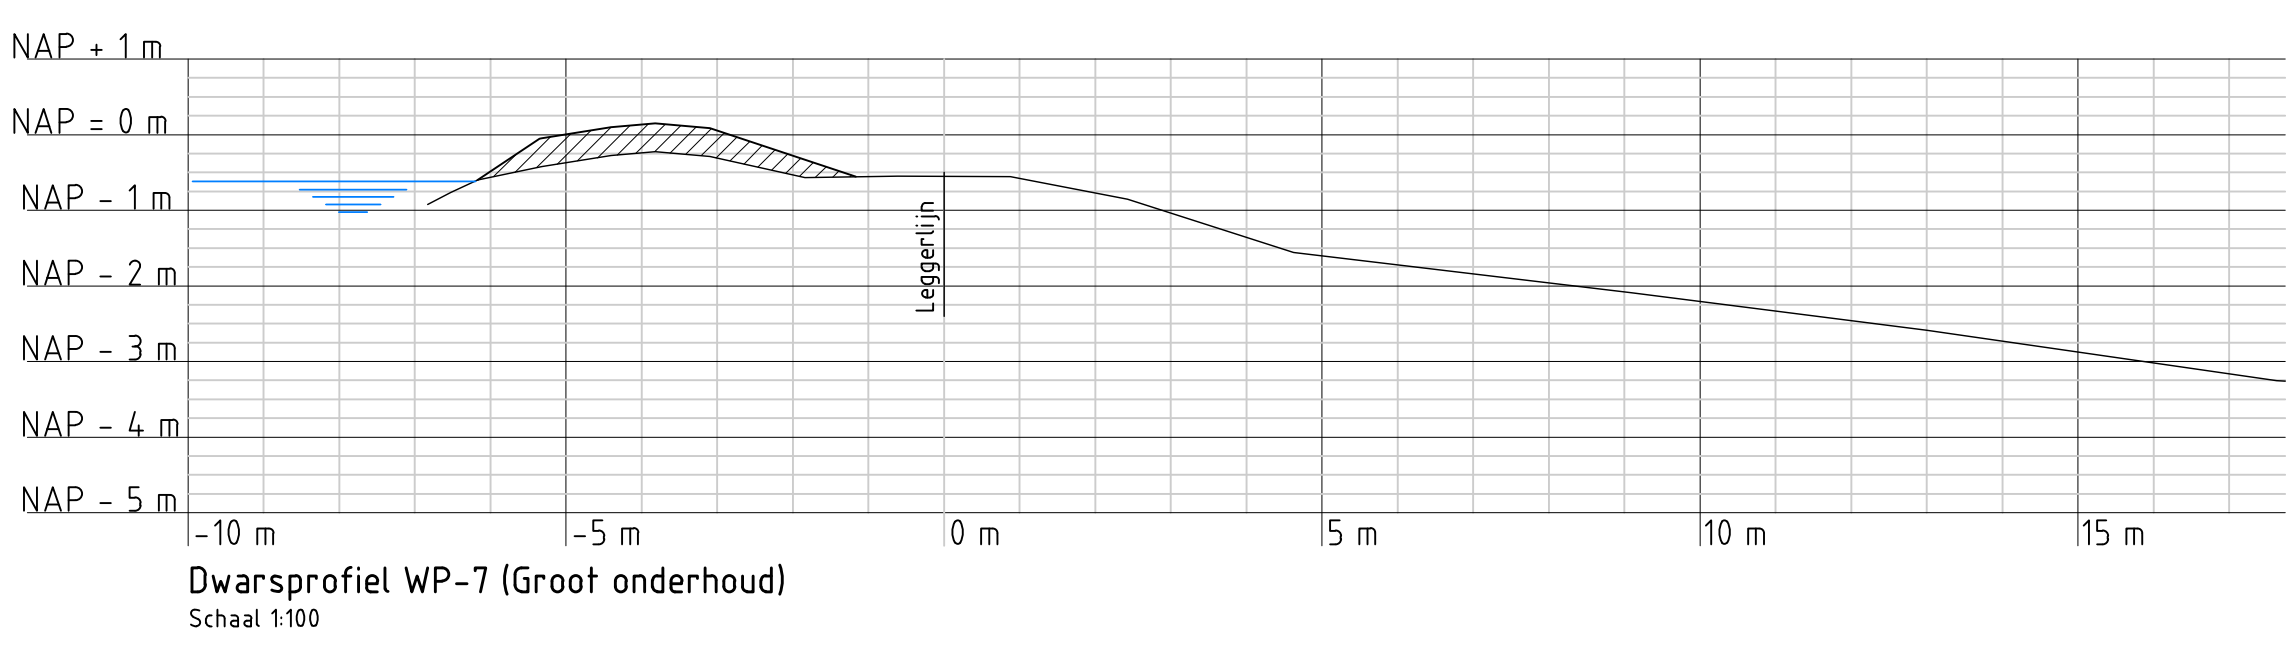
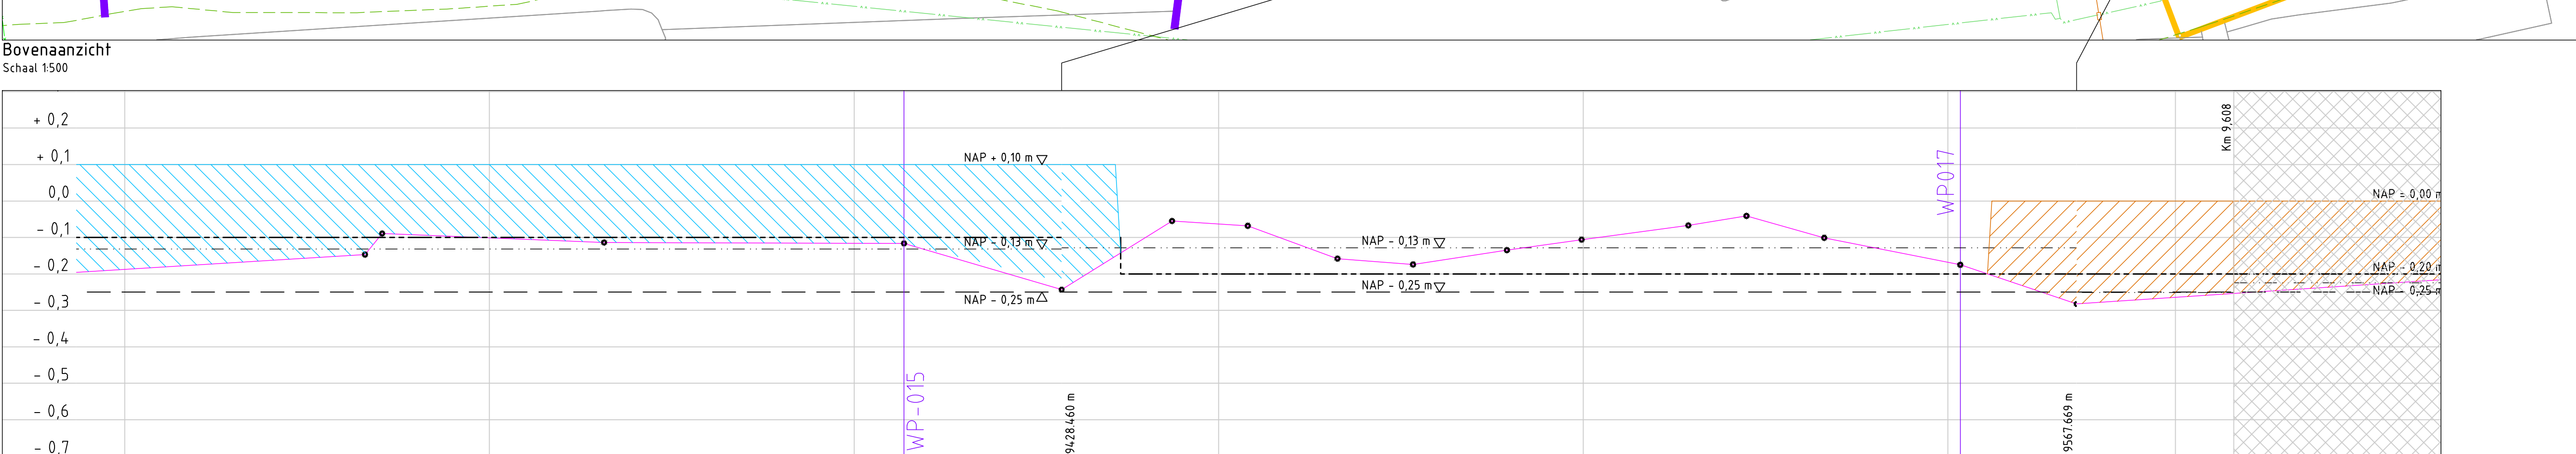
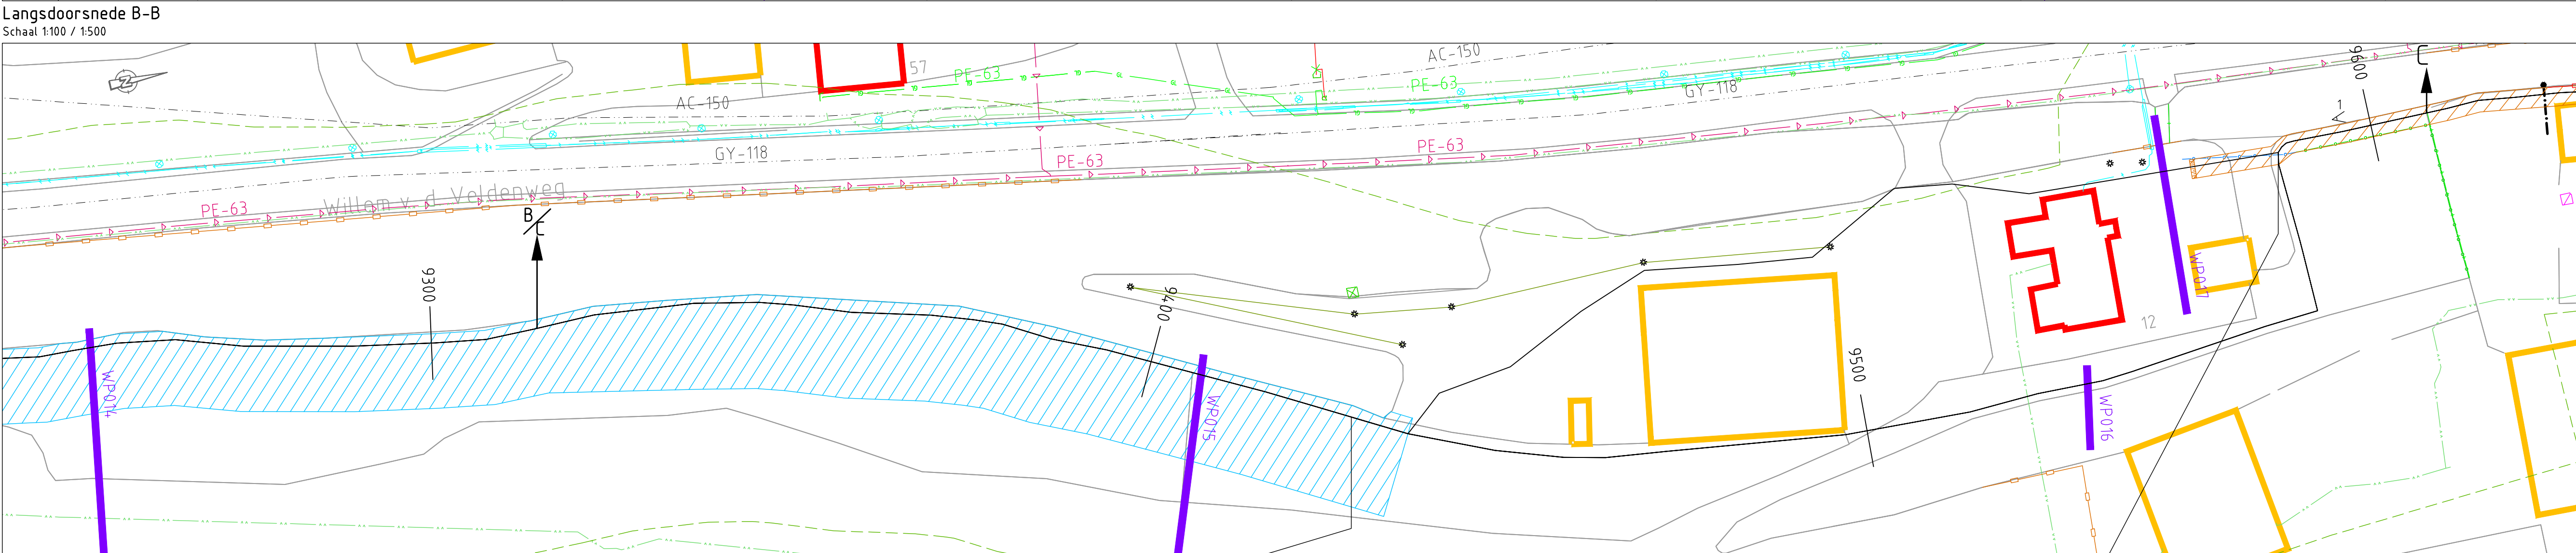
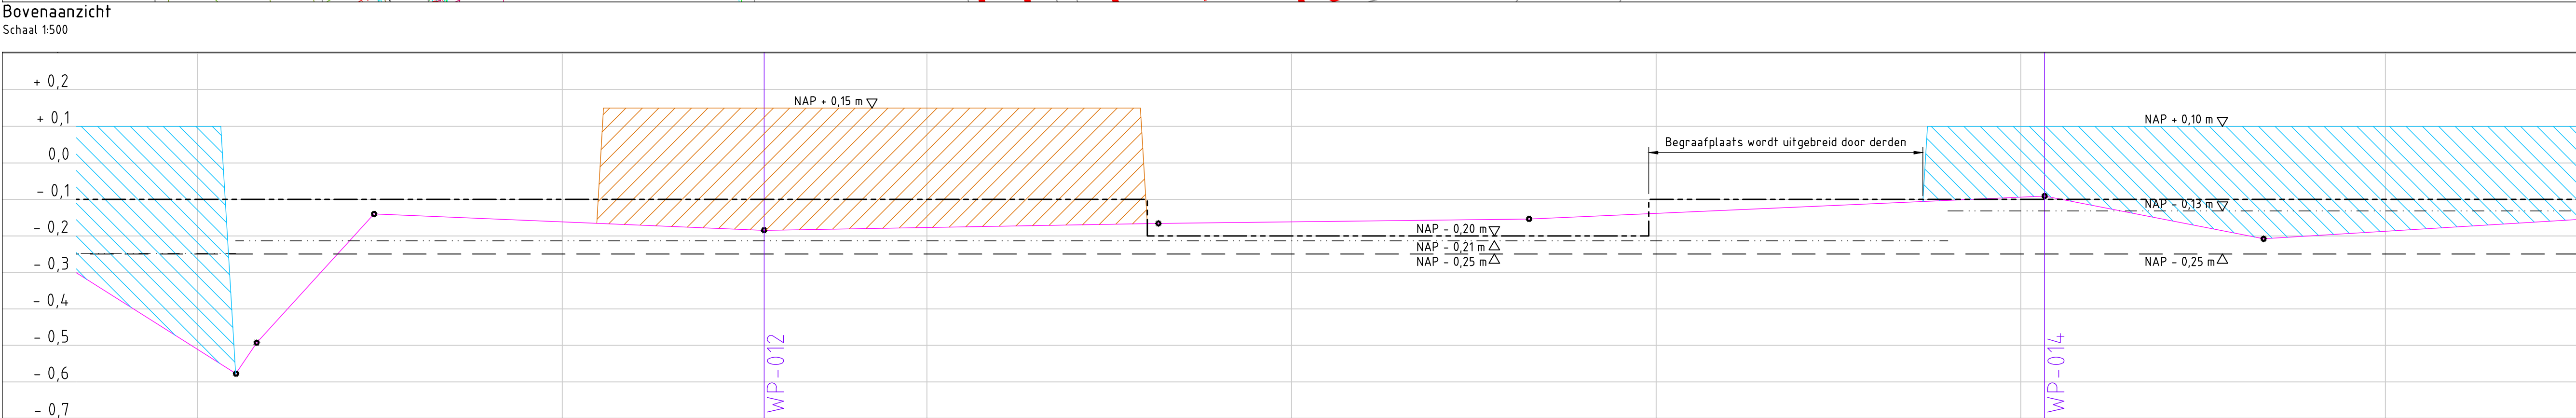
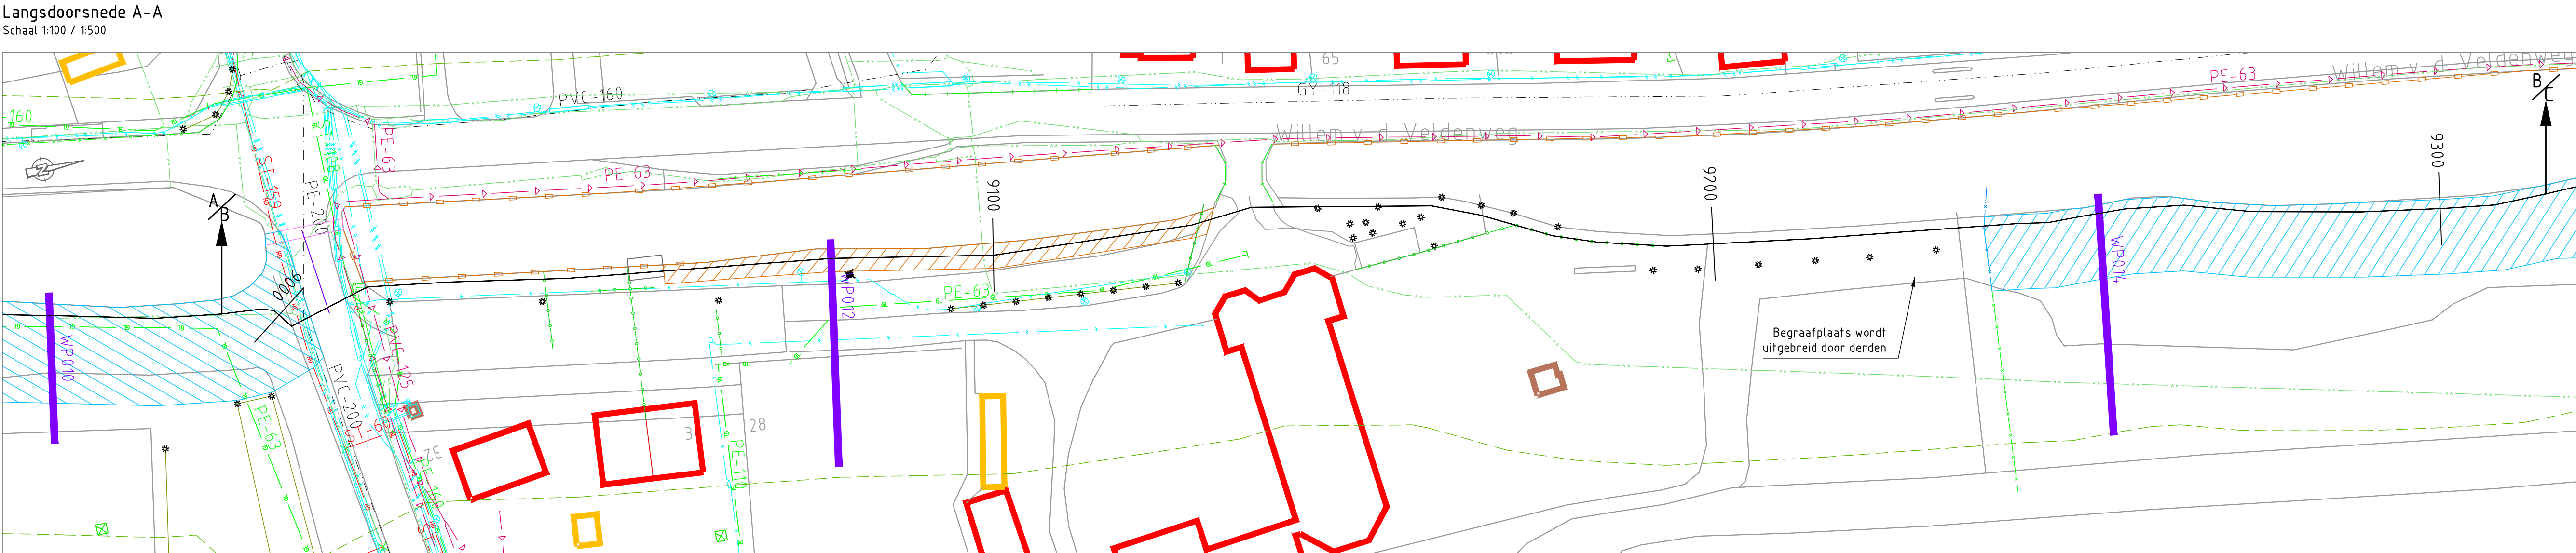
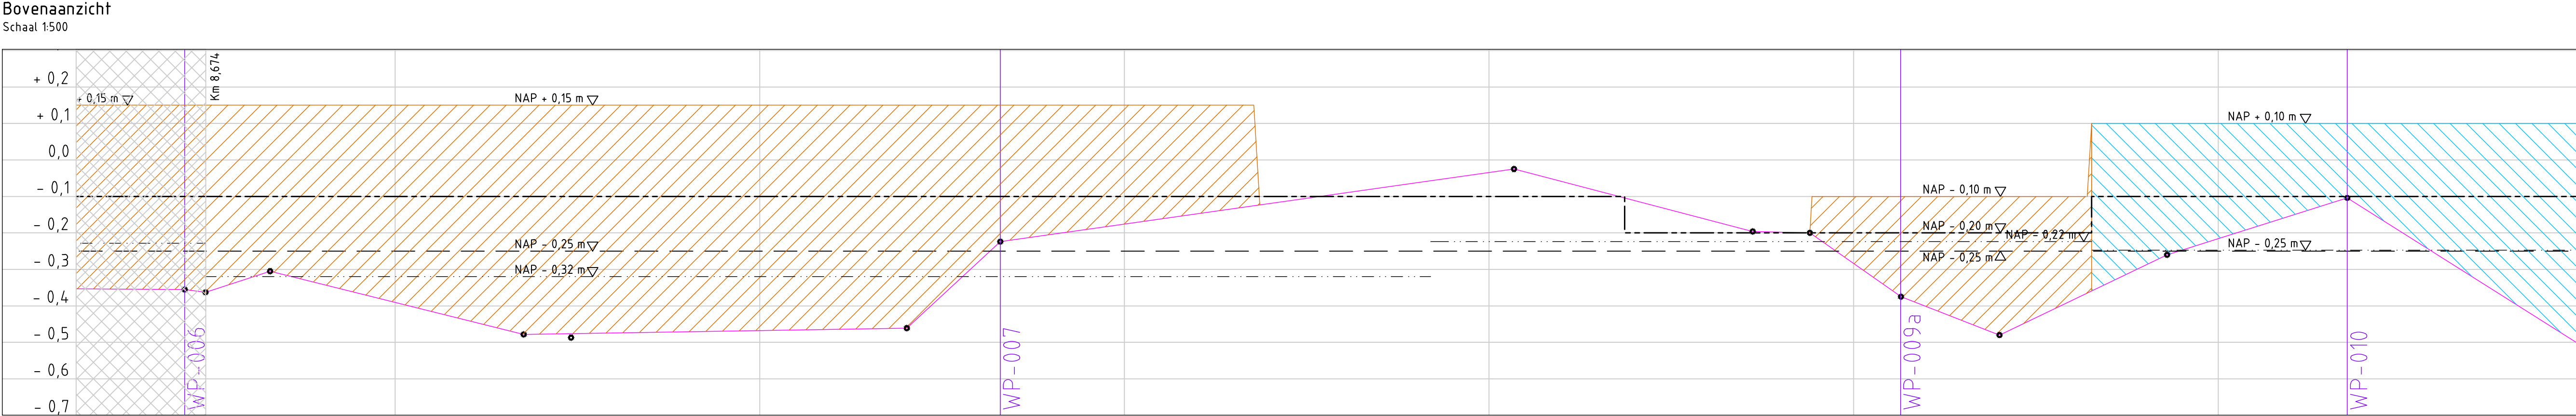


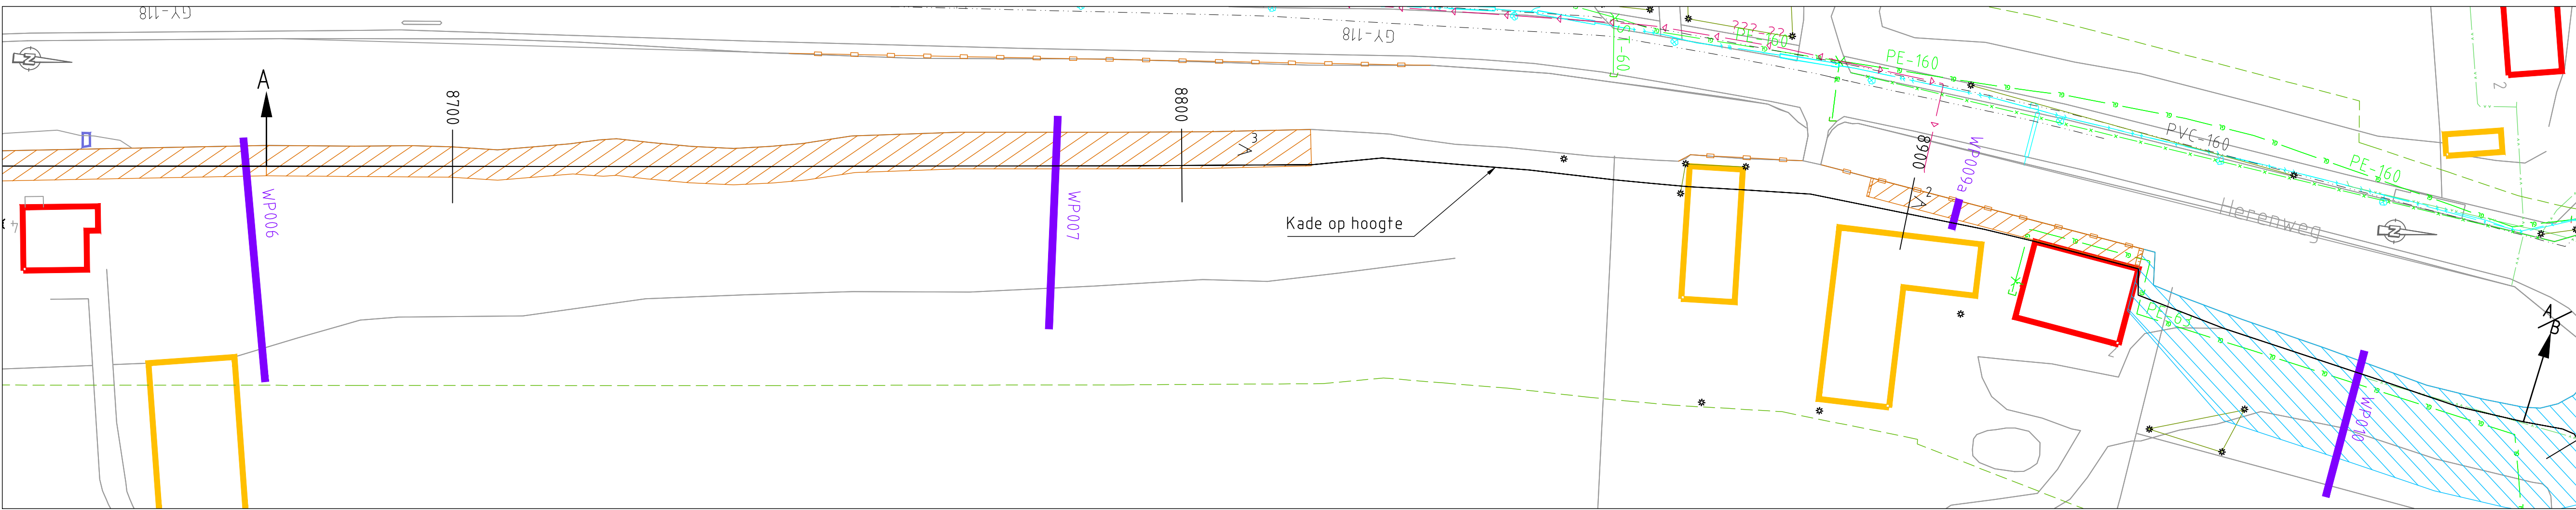

HOEEVEELHEID TE VERWERKEN MATERIAAL			
GROOT ONDERHOUD		KADEVERBETERING	
Klei categorie 1	Klei categorie 3	Klei categorie 1	Klei categorie 3
293 m³	0 m³	134 m³	1039 m³

- Legenda:**
Bovenaanzicht
- Kabels en leidingen
 - gas hoge druk Lander
 - gas lage druk Lander
 - hoopsparing Lander
 - nidderspanning Lander
 - laagspanning Lander
 - rool onder druk Gemeente Kaag en Braassen
 - rool onder druk gemeente Nieuwkoop
 - rool vrijerval Gemeente Kaag en Braassen
 - rool vrijerval gemeente Nieuwkoop
 - rool vrijerval hoogheemraadschap Rijnland
 - water Ossen
 - telecom KPN

- Legenda:**
Bovenaanzicht
- Hoofgebouw
 - Bijgebouw
 - Onderbouw
 - Kunstwerk
 - Brug
 - Handhaven boom
 - Handhaven Mast
 - Segmentgrenzen
 - Ruimtebestag
 - Groot Onderhoud
 - Ruimtebestag
 - Kadeverbetering
 - Verwijderen en opnieuw aanbrengen verharding
 - Verwijderen verharding
 - Leggerlijn
 - Dwarsprofiel
 - Initiaal

- Legenda:**
Dwarsprofielen
- Huidig dwarsprofiel
 - Normhoogtelijn
 - Boezempeil
 - Aanbrengen klei Klasse EBC 1
 - Aanbrengen klei Klasse EBC 3
 - Aanbrengen pun
 - Aanbrengen zand
 - Fase 0
 - Fase 1
 - Fase 2
 - Ontgraven
 - Aanbrengen verharding

- Legenda:**
Dwarsprofielen
- Huidig dwarsprofiel
 - Normhoogtelijn
 - Boezempeil
 - Aanbrengen klei Klasse EBC 1
 - Aanbrengen klei Klasse EBC 3
 - Aanbrengen pun
 - Aanbrengen zand
 - Fase 0
 - Fase 1
 - Fase 2
 - Ontgraven
 - Aanbrengen verharding

- Legenda:**
Langsdoorsnede
- Langteprofiellijn
 - Ingreepnaatlijn
 - Normhoogtelijn
 - Gemiddelde kruinhoogtelijn
 - Groot onderhoud
 - Kadeverbetering
 - Aansluitend kaderak

Opmerkingen:
Maten in meters tenzij anders vermeld
Hoofdmaten in meters f.o.w. N.A.P.

30	29-03-2012	DEFINITIEF	EPF
20	15-12-2011	DEFINITIEF	EPF
10	07-12-2011	DEFINITIEF	EPF
10	30-11-2011	CONCEPT	EPF
NR	DATUM	CONCEPT	GET

HOOGHEEMRAADSCHAP VAN RIJNLAND
2333 CM Leiden, Archimedesdijk 1

KADEVERBETERING WASSENARSCHER POLDER EN POLDER VERANBACHT

TEKENINGENOMSCHRIJVING
WASSENARSCHER POLDER KADEVERBETERING EN GROOT ONDERHOUD, WP 9674_9608
Kadest. nr. 1815, 1820, 1821

TEKENINGENOMSCHRIJVING
WASSENARSCHER POLDER KADEVERBETERING EN GROOT ONDERHOUD, WP 9674_9608
Kadest. nr. 1815, 1820, 1821

TEKENDATUM
E.F. Lucas
PROJECTLEIDER
G. van der Wouden

SCHAALEN
Zie tek. voor
AD
BLAD IN BLADEN
2/23

TEKENINGENOMSCHRIJVING
161 4C05 001 046
0

STATUS
DEFINITIEF

RIO
RPS BCC - h-infra - Oranjewoud