




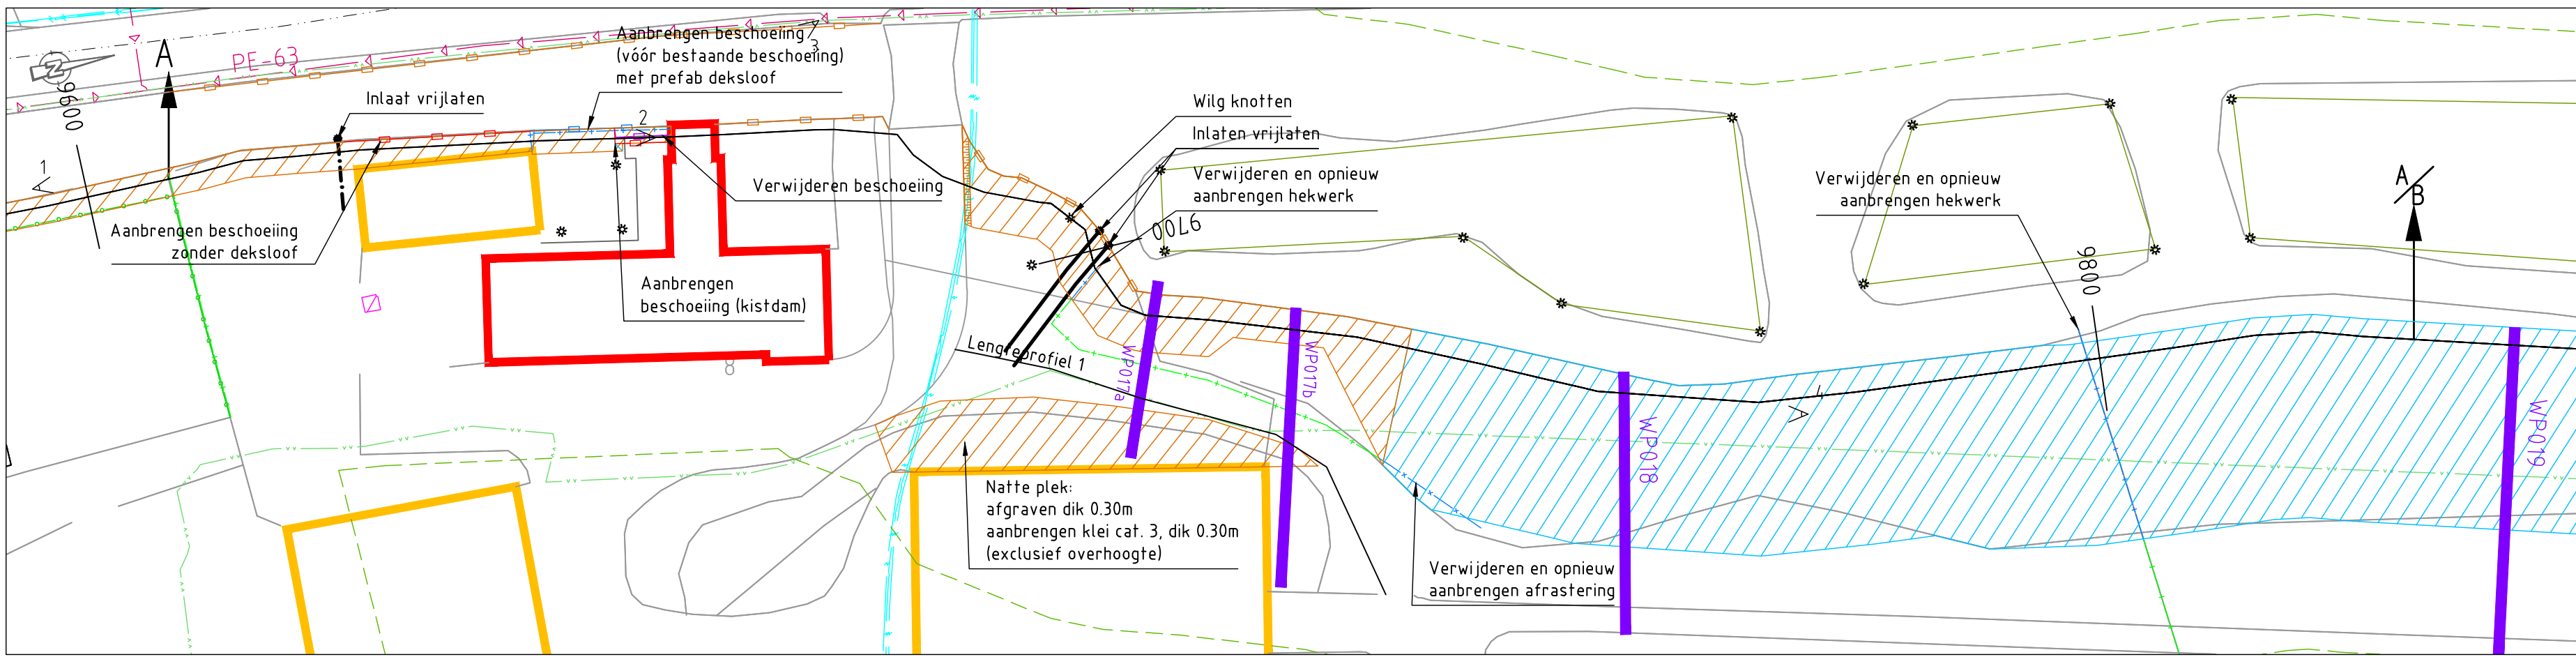


Bovenaanzicht
Schaal 1:500

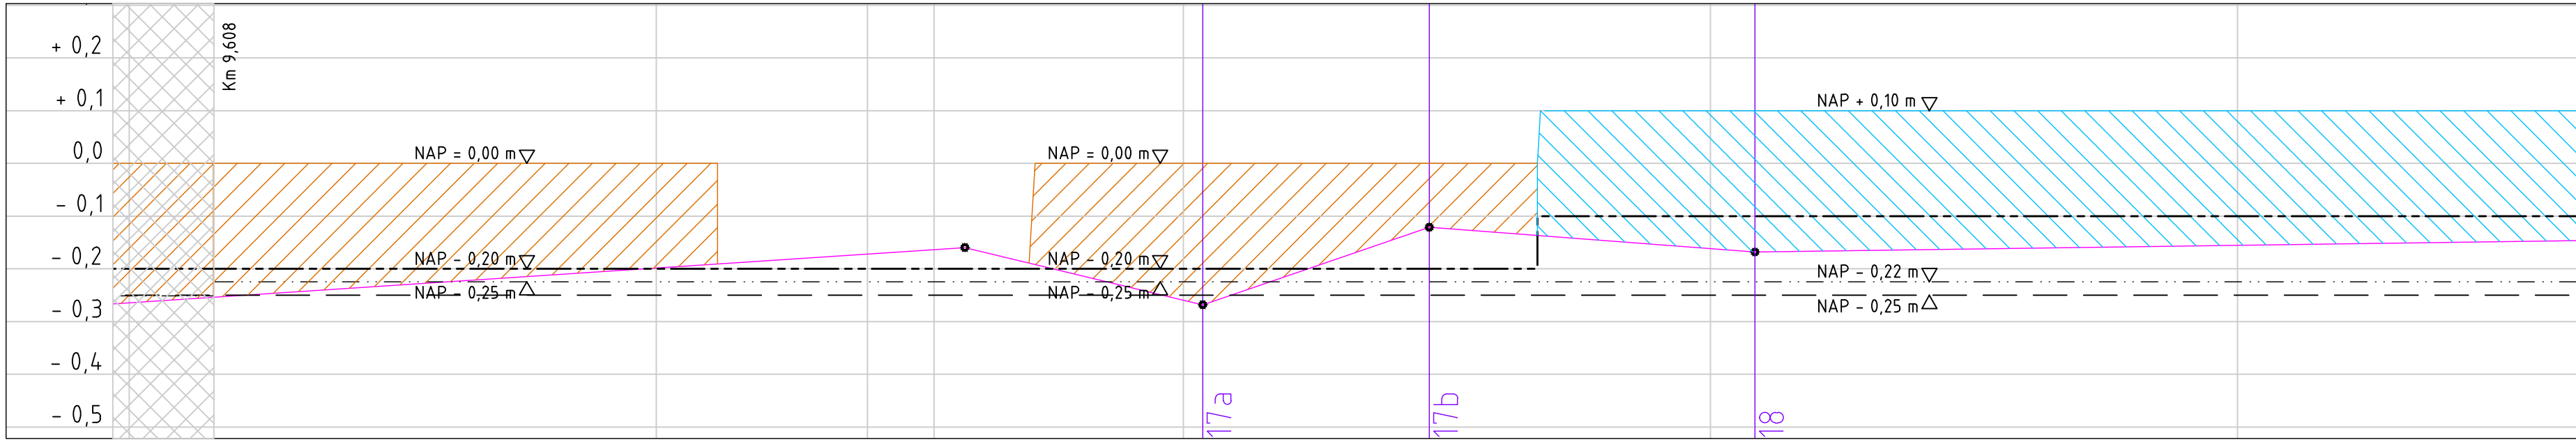


Langsdoorsnede A-A
Schaal 1:100 / 1:500

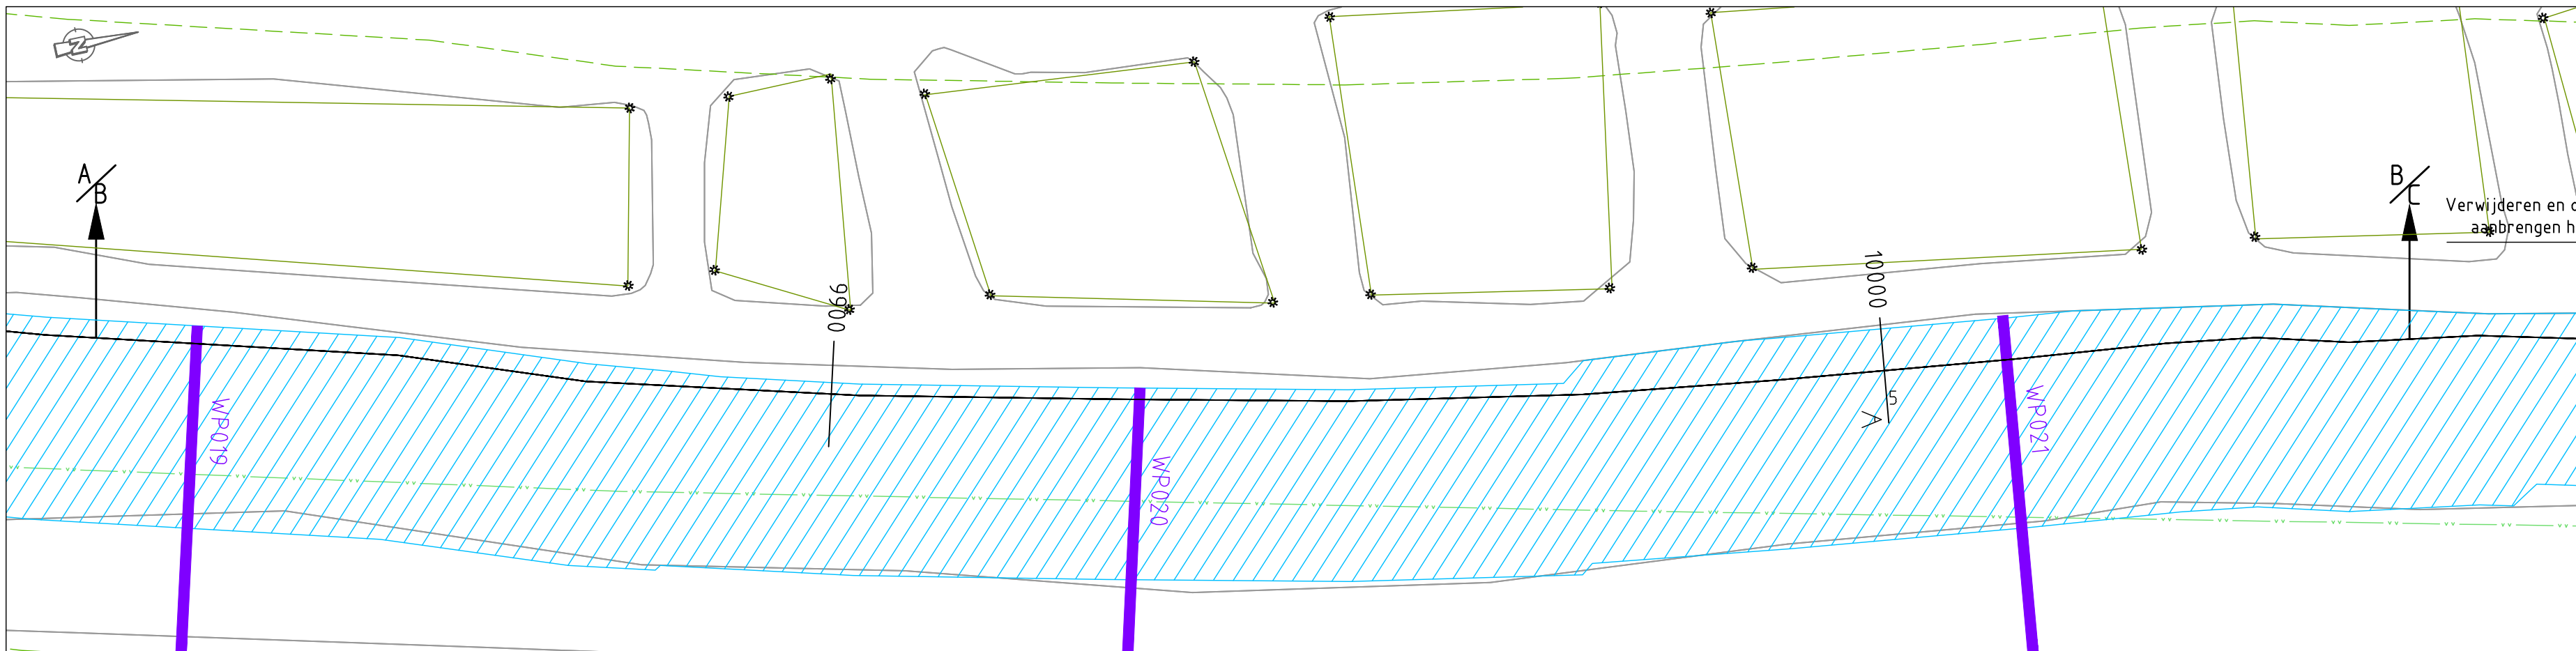


Bovenaanzicht
Schaal 1:500

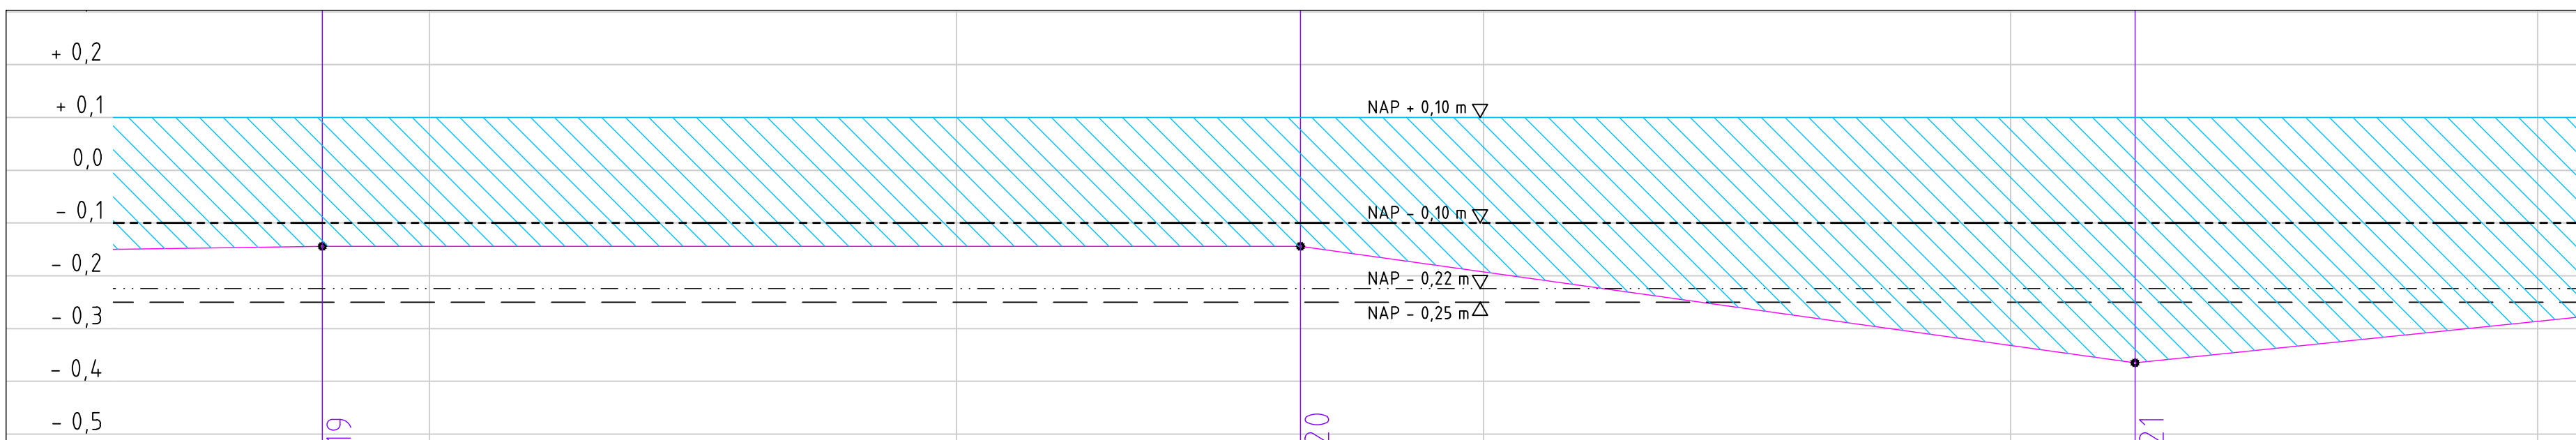


Langsdoorsnede B-B
Schaal 1:100 / 1:500

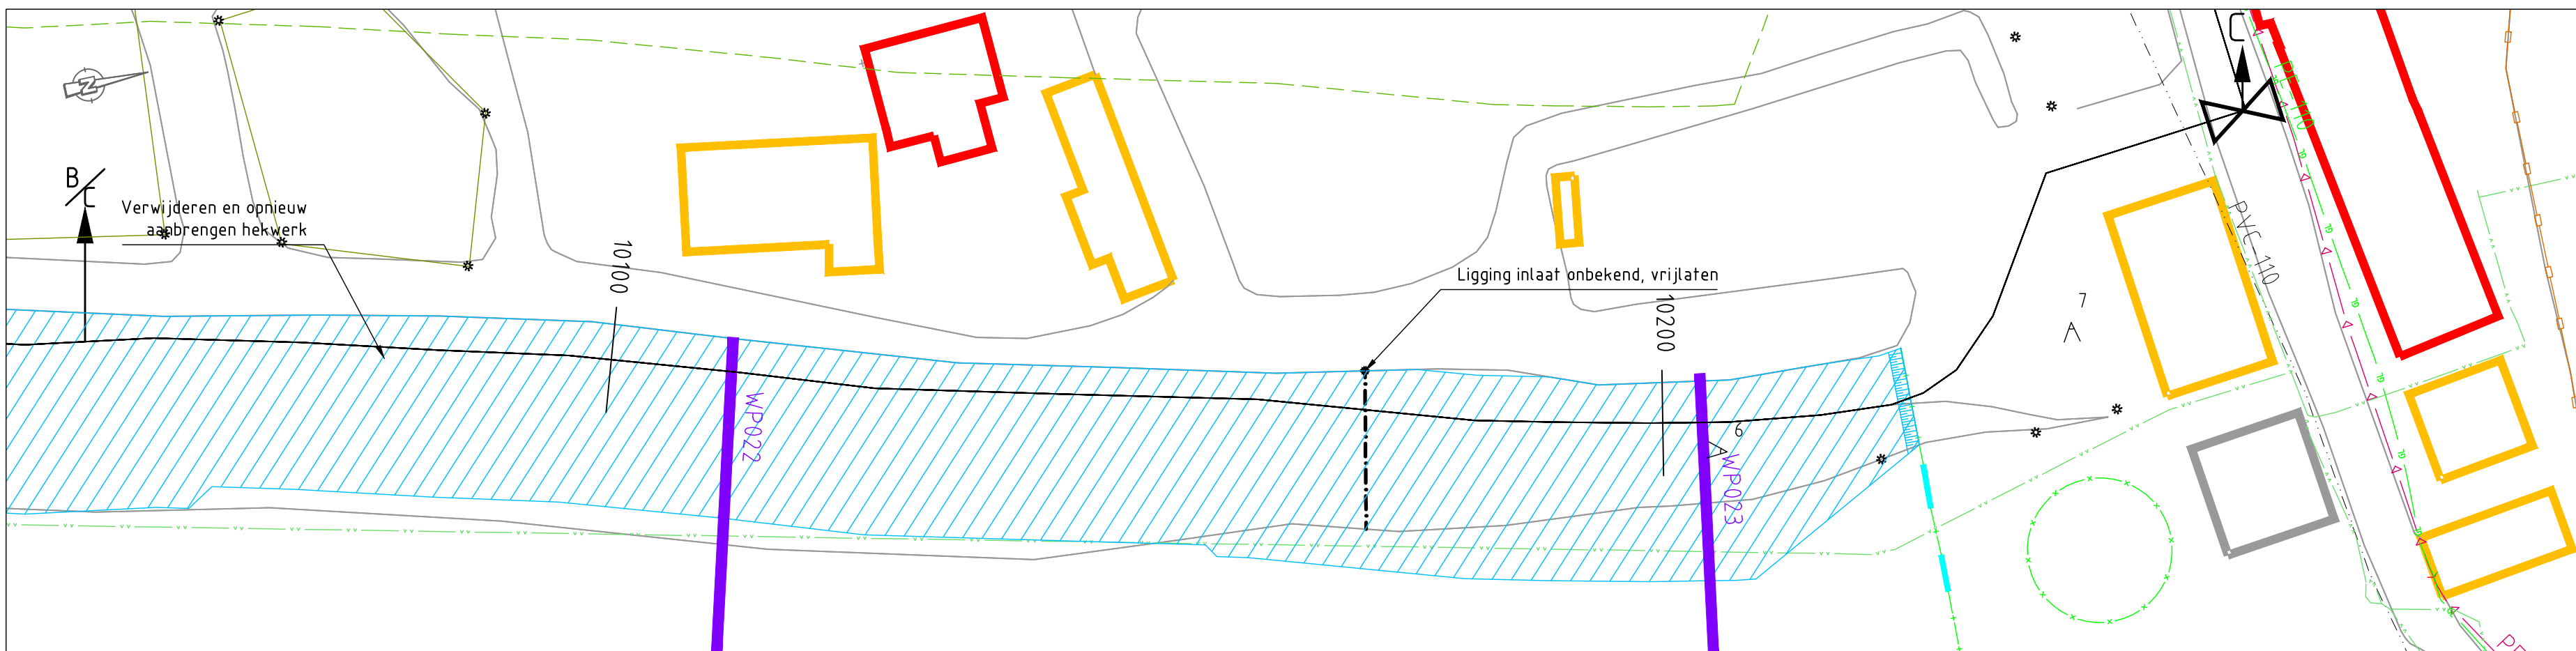


Bovenaanzicht
Schaal 1:500

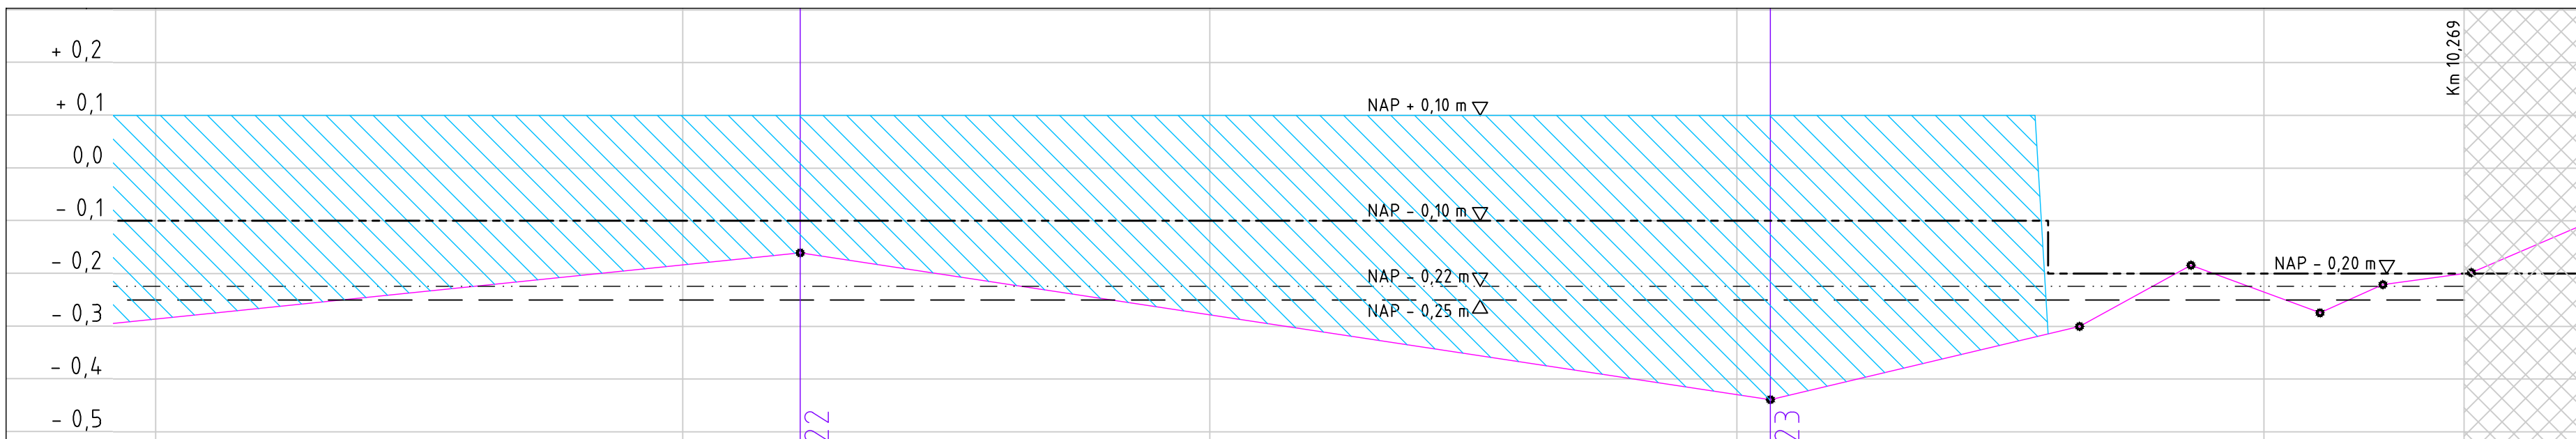


Langsdoorsnede C-C
Schaal 1:100 / 1:500

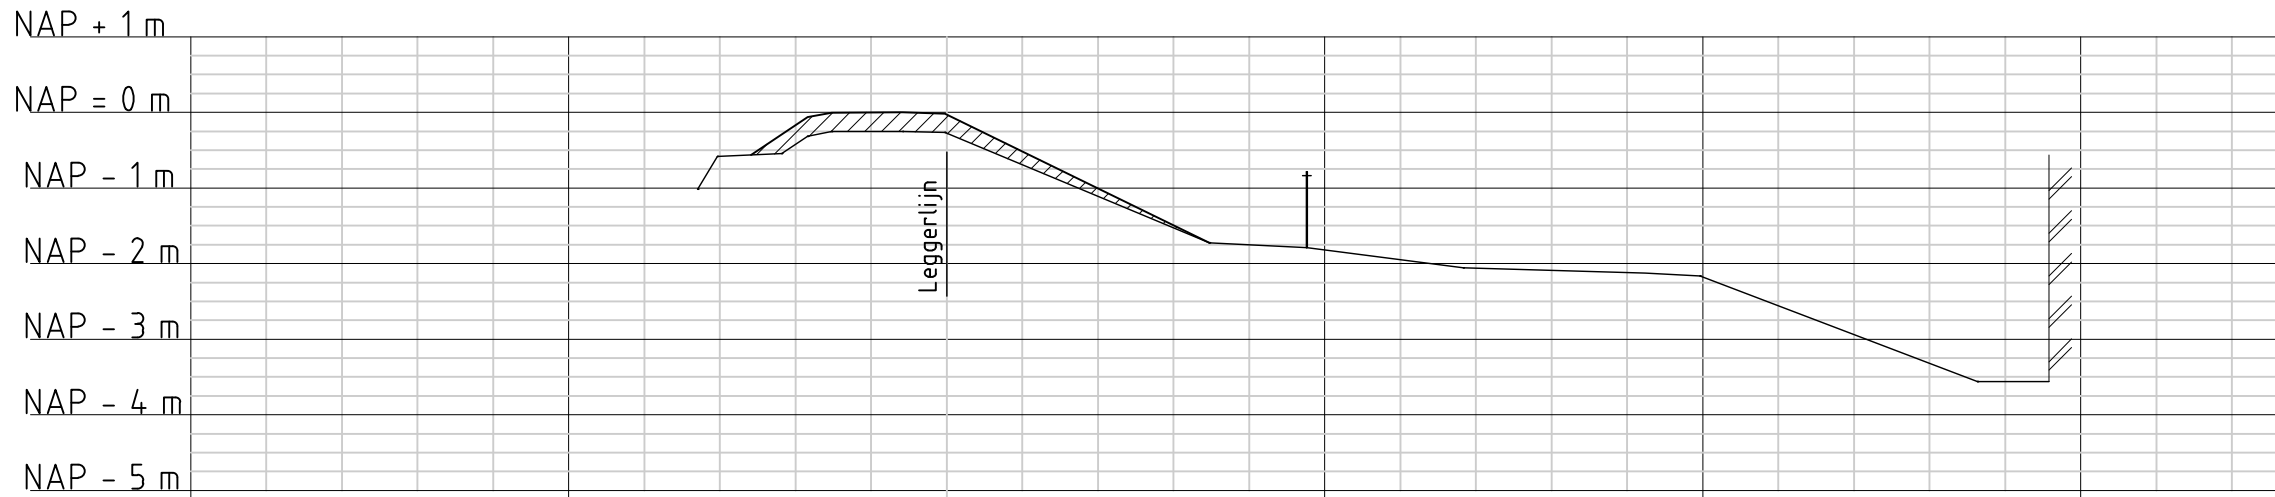


Dwarsprofiel WP-17a
Schaal 1:100

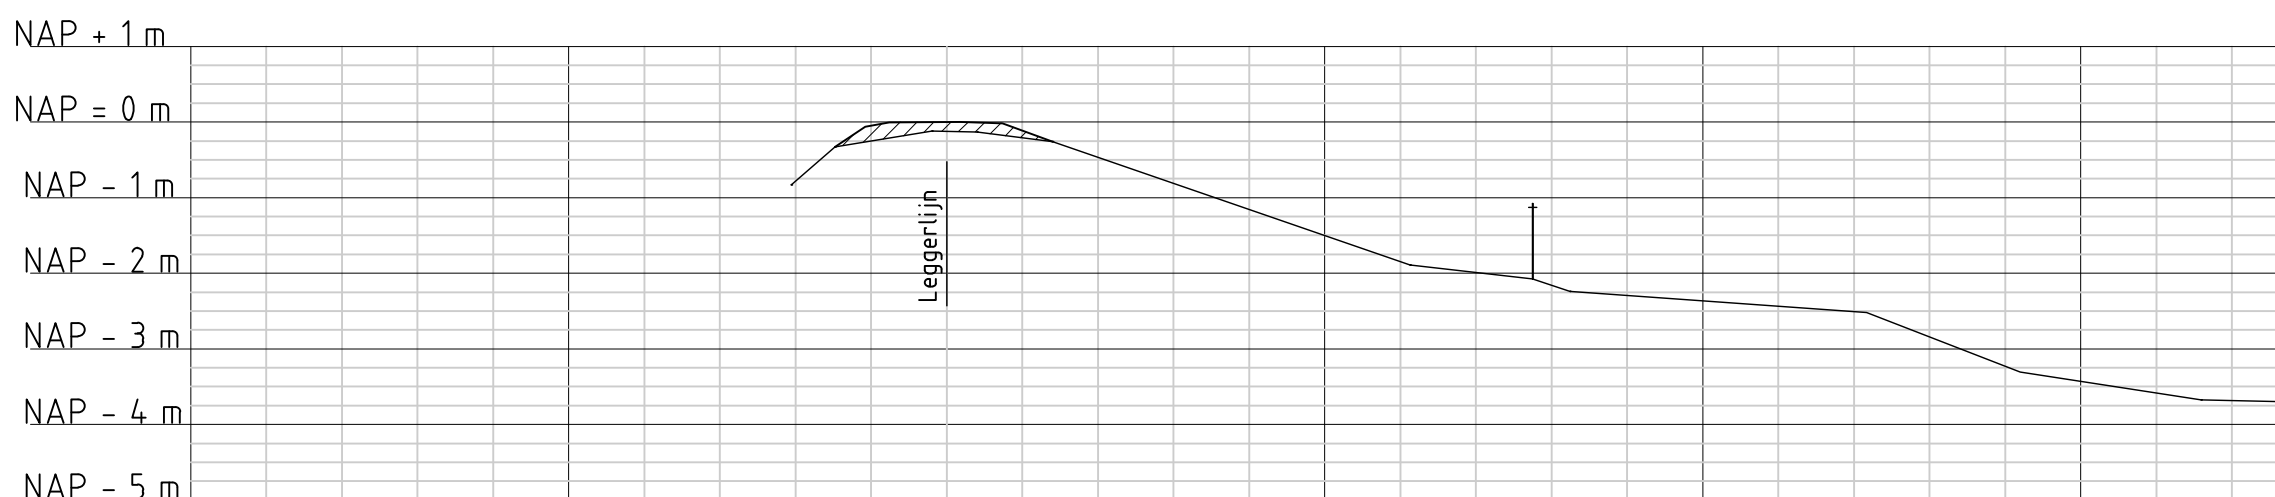

Dwarsprofiel WP-17b
Schaal 1:100

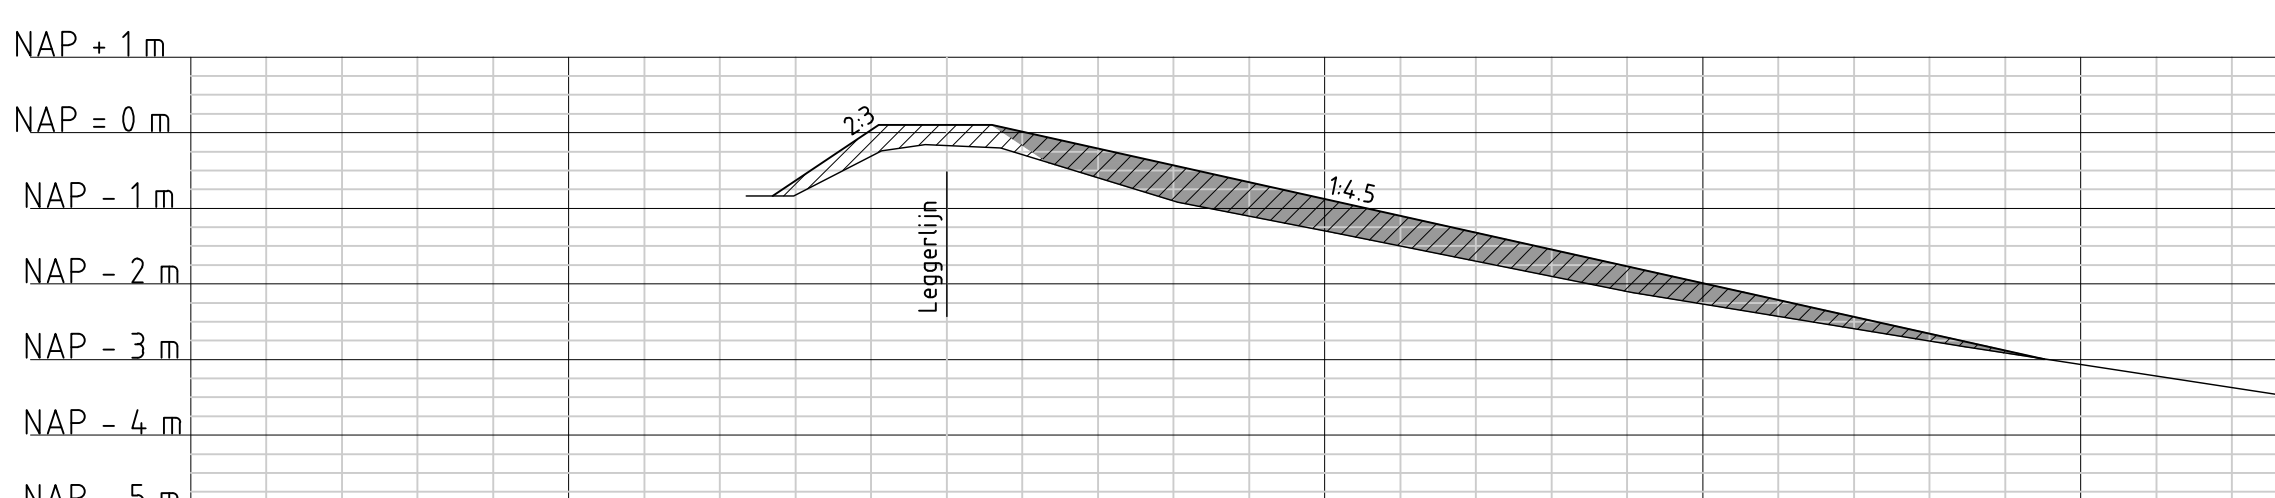


Dwarsprofiel WP-18
Schaal 1:100

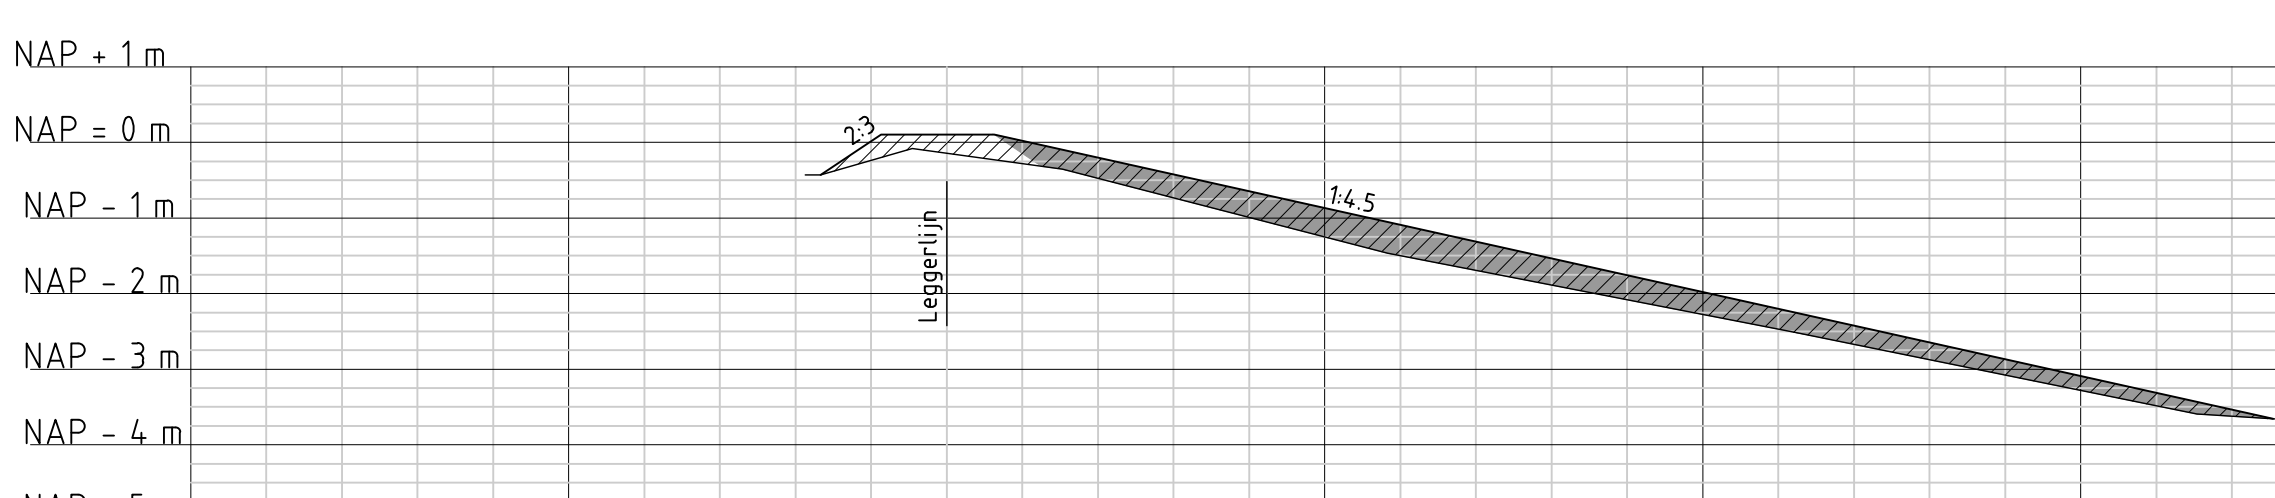


Dwarsprofiel WP-19
Schaal 1:100




Dwarsprofiel WP-20
Schaal 1:100

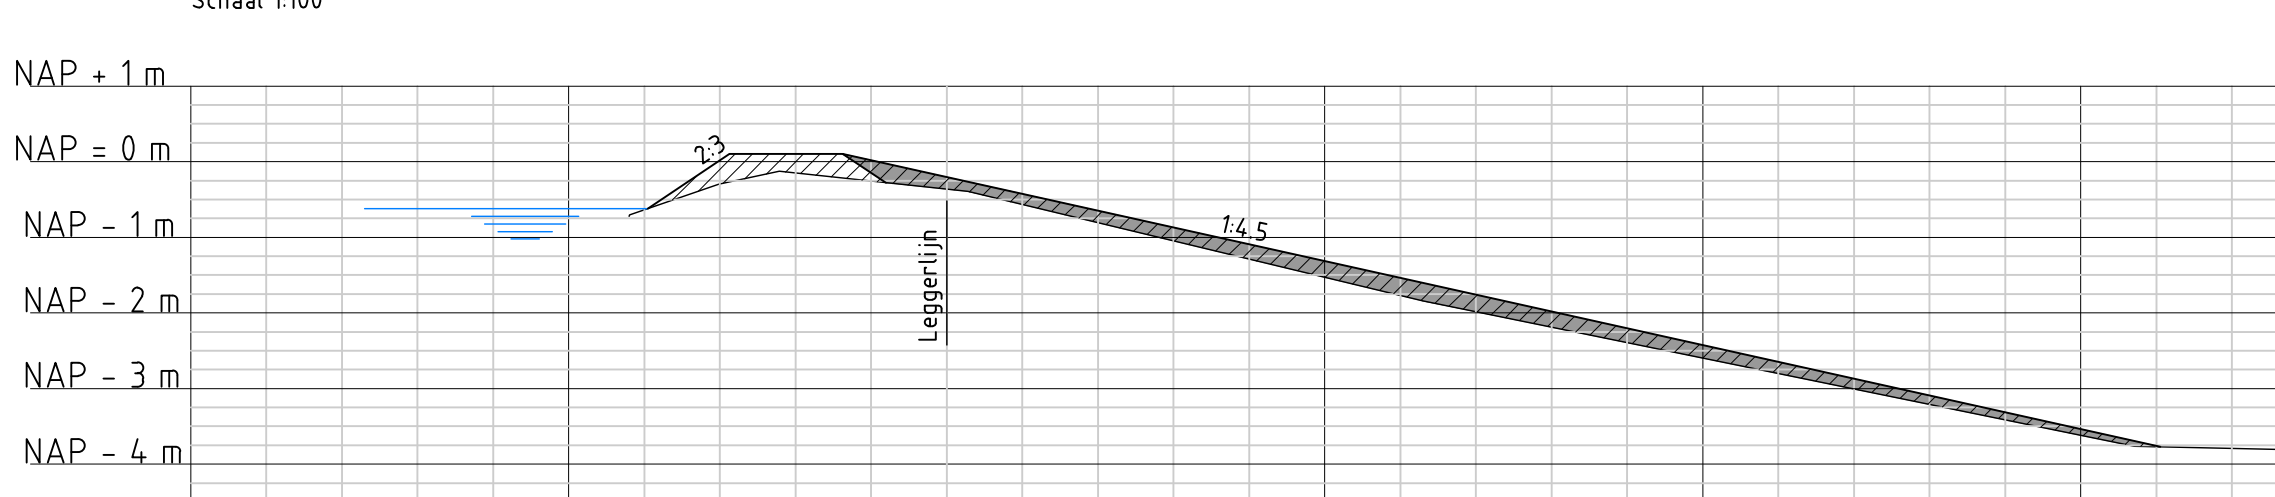



Dwarsprofiel WP-21
Schaal 1:100

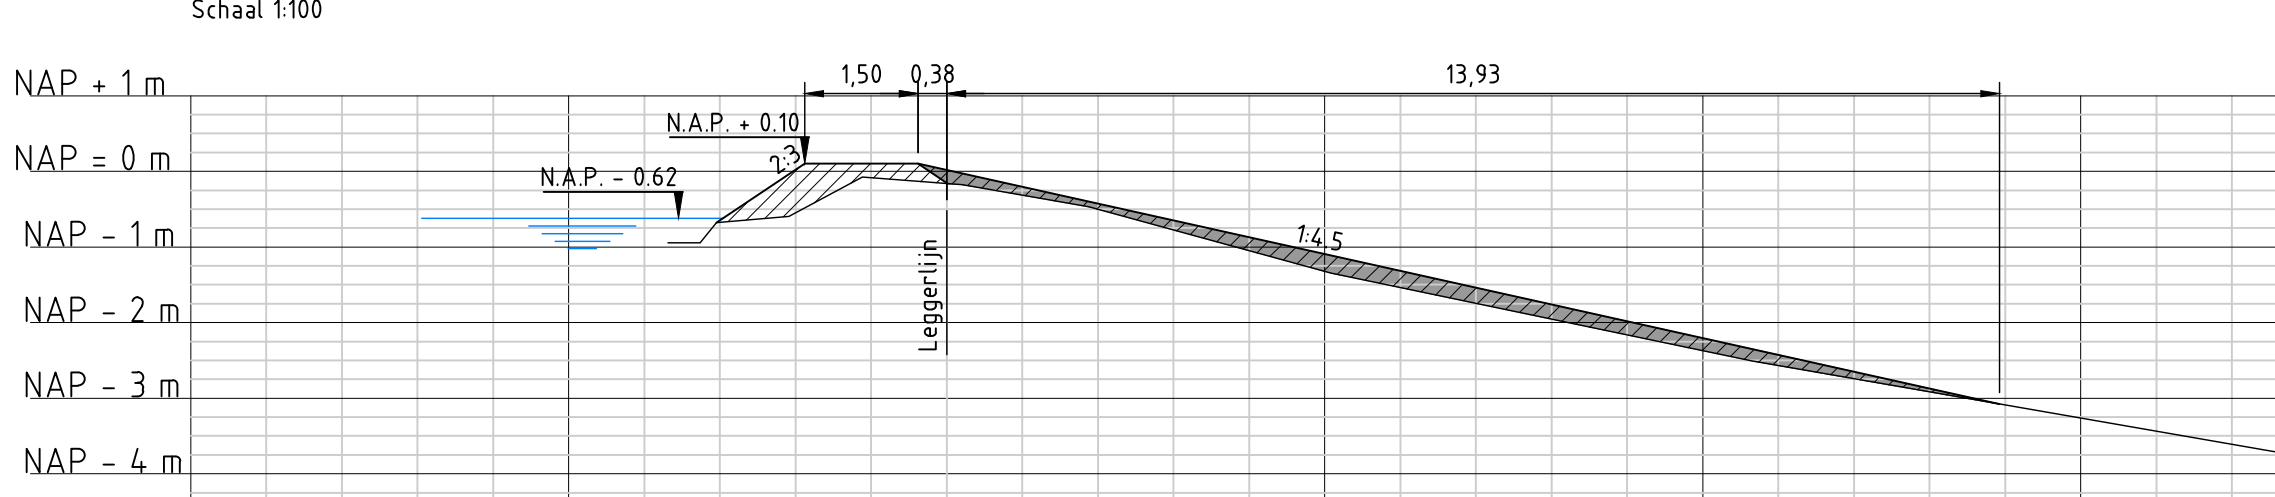

Dwarsprofiel WP-22
Schaal 1:100

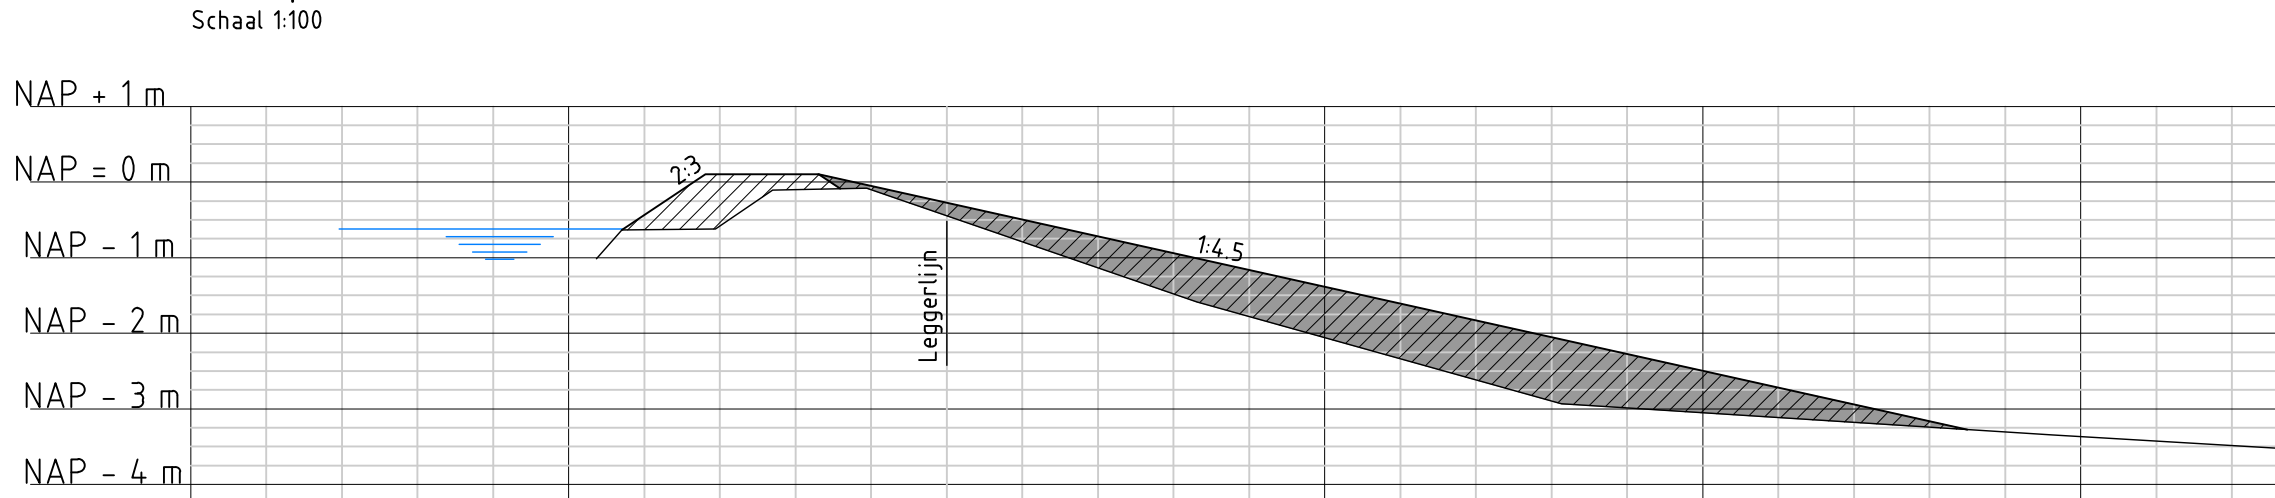

Dwarsprofiel WP-23
Schaal 1:100

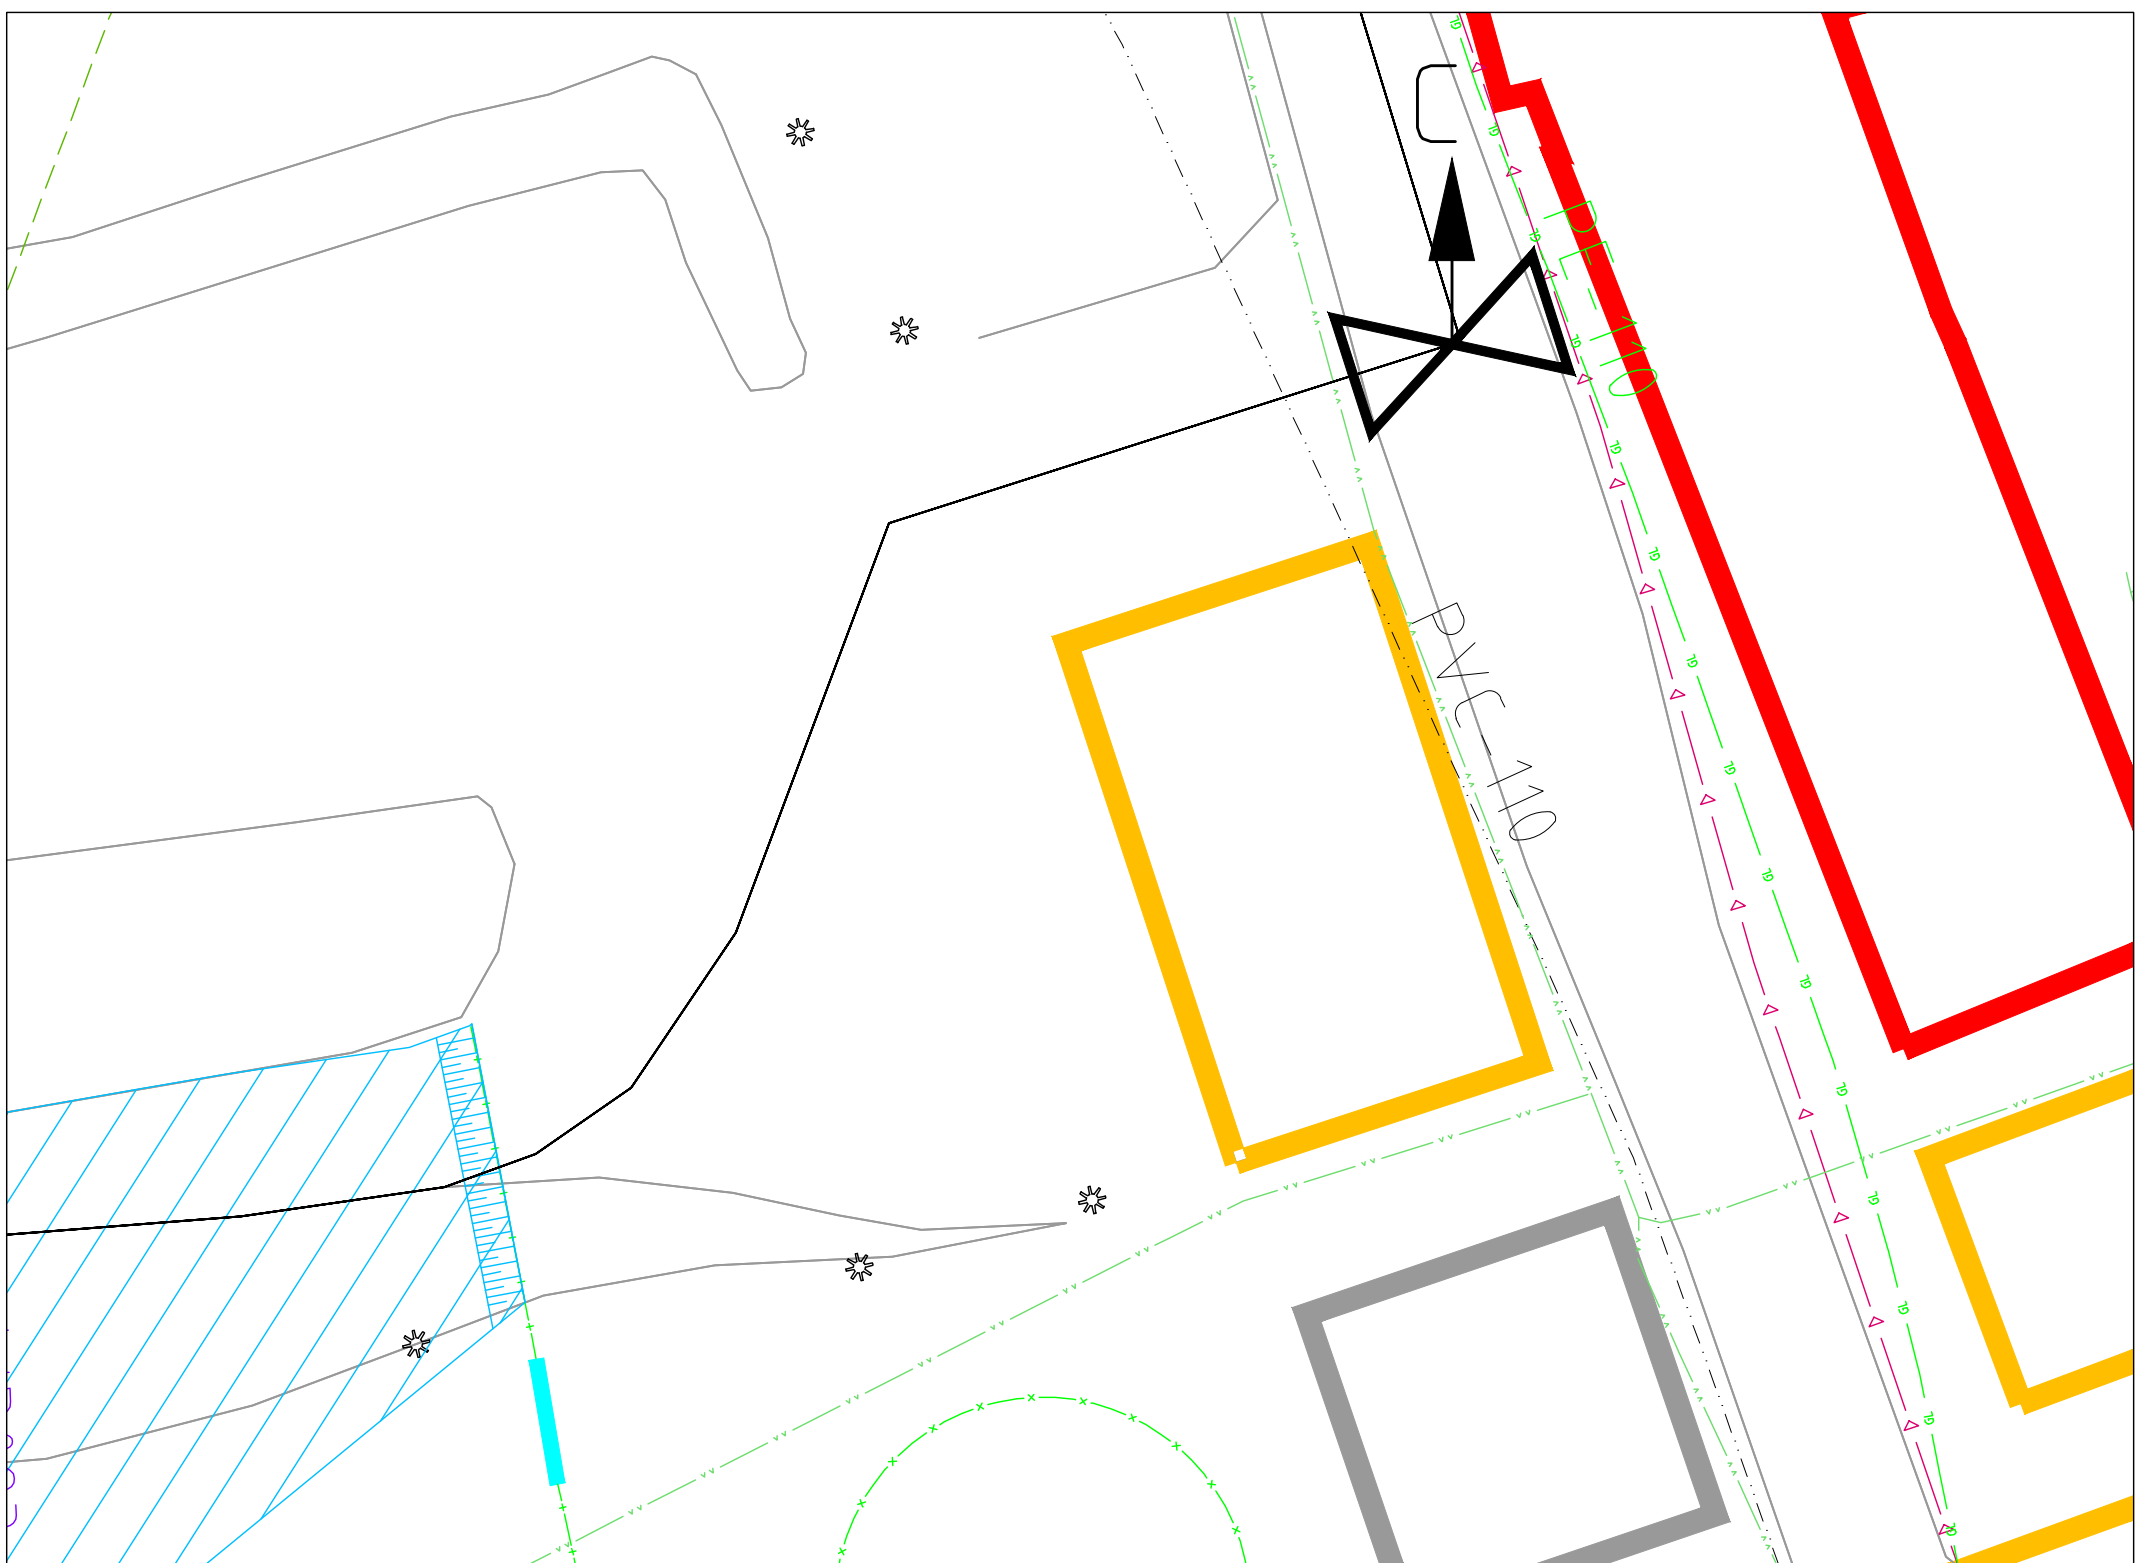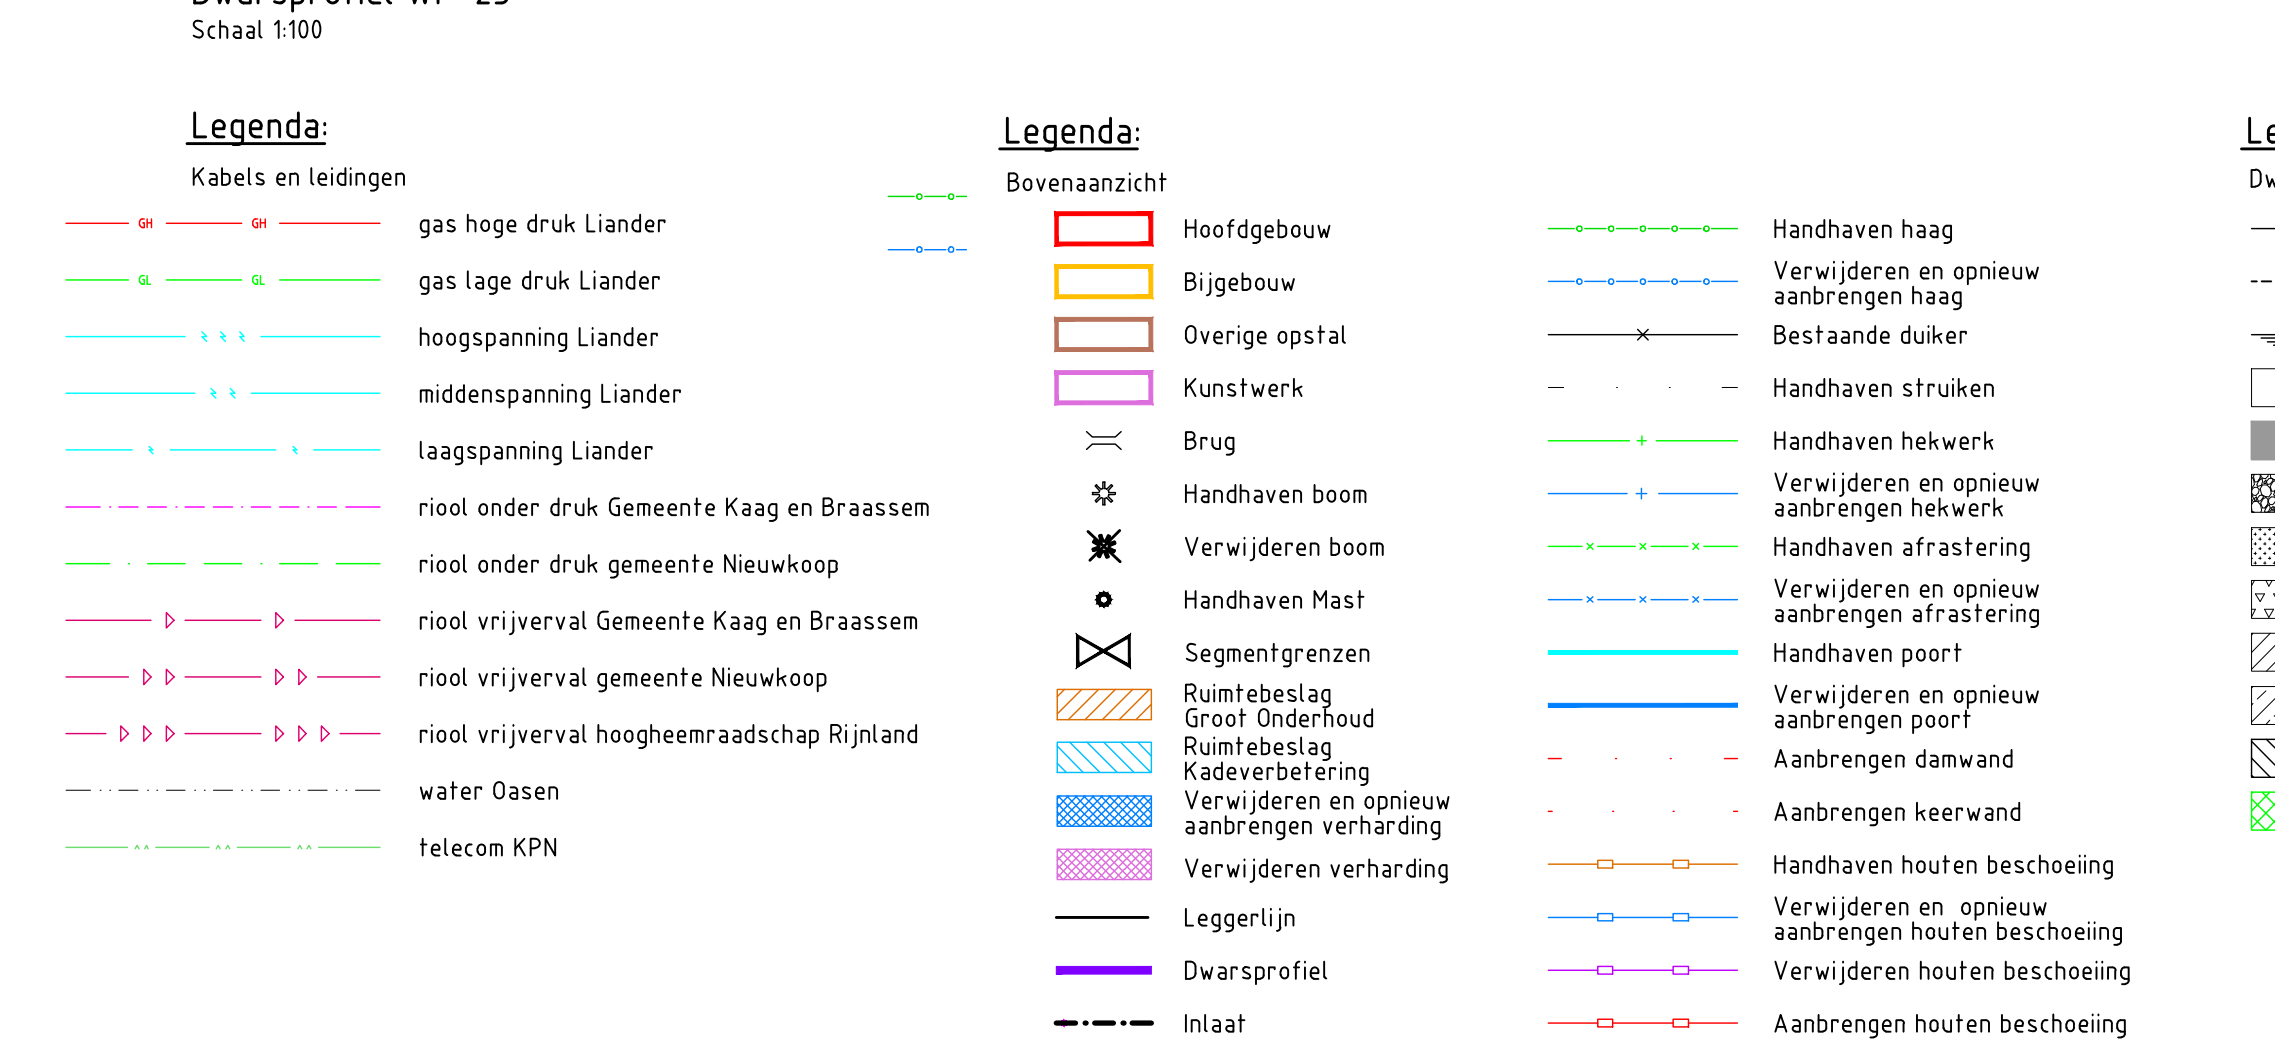

Aansluiting ter hoogte van km 10,269
Schaal 1:250



[1]



[2]



[3]



[4]



[5]



[6]



[7]

Hoeveelheid te verwerken materiaal

GROOT ONDERHOUD		KADEVERBETERING	
Klei categorie 1	Klei categorie 3	Klei categorie 1	Klei categorie 3
38 m ³	0 m ³	367 m ³	1803 m ³



Overzicht polder



Opmerkingen:
Maten in meters tenzij anders vermeld
Hoogte maten in meters t.o.v. N.A.P.

SO	29-02-2012	DEFINITIEF	EFL
40	15-12-2011	DEFINITIEF	PK
30	07-12-2011	DEFINITIEF	PK
20	15-09-2011	DEFINITIEF	EFL
10	05-09-2011	CONCEPT	EFL
NR	DATUM	WILDSCHING	GET

OPDRACHTGEVER
Hoogheemraadschap van Rijnland
2333 CM Leiden, Archimedesweg 1

PROJECTOMSCHRIJVING
KADEVERBETERING WASSENAARSCHIE POLDER EN POLDER VERAMBACHT

TEKENINGOMSCHRIJVING
WASSENAARSCHIE POLDER KADEVERBETERING
WP 9608_10269
Kadastraal nr. 1819, 1820, 1821

STATUS
DEFINITIEF

TEKENAAR
E.F. Lucas

PROJECTLEIDER
G. van der Wedden

TEKENINGNUMMER
161 4C05 001 046

WASSENAARSCHIE POLDER KADEVERBETERING
WP 9608_10269
Kadastraal nr. 1819, 1820, 1821

STATUS
DEFINITIEF

SCHAAL
1:50

FORMAT
A0

BLAD IN BLADEN
1/3

WIJZ. NR.
0

TEKENINGNUMMER
161 4C05 001 046

WASSENAARSCHIE POLDER KADEVERBETERING
WP 9608_10269
Kadastraal nr. 1819, 1820, 1821

STATUS
DEFINITIEF