




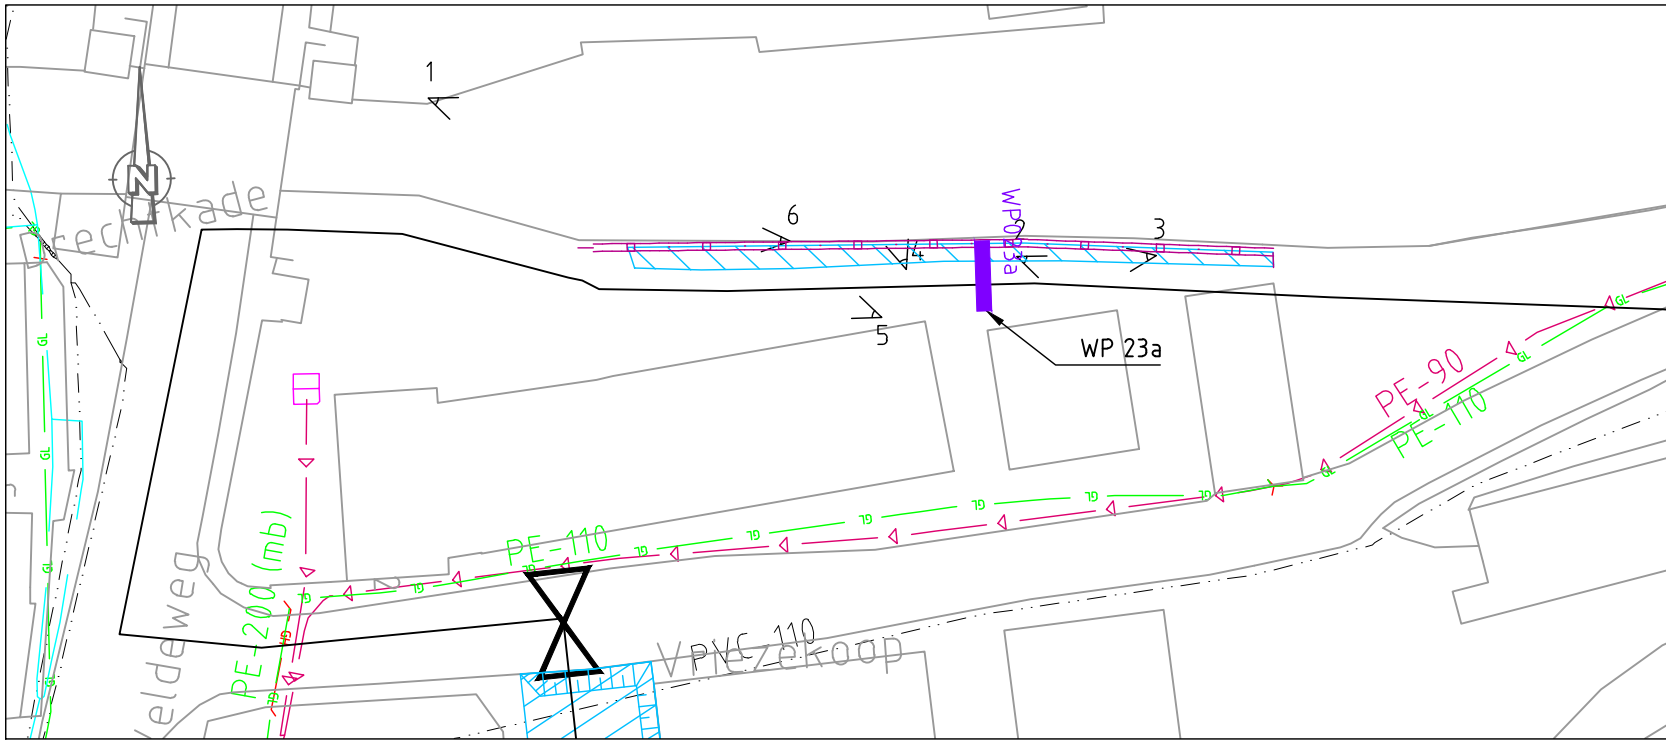


Bovenaanzicht
Schaal 1:500

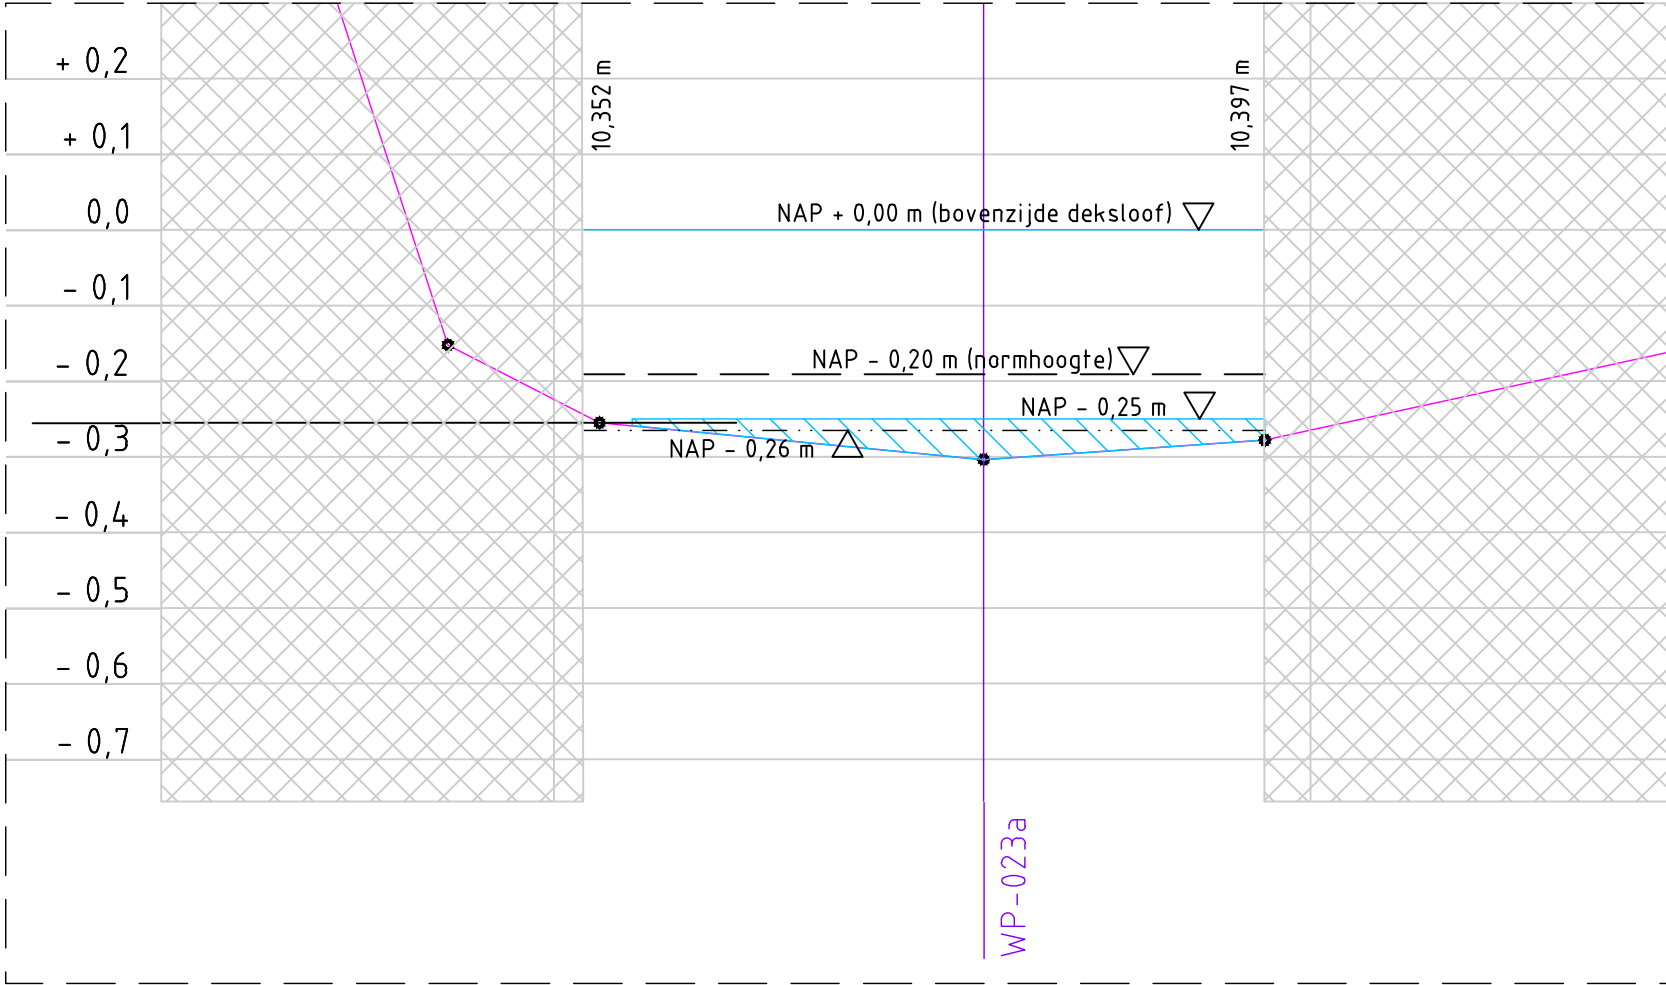


Langsdoorsnede A-A
Schaal 1:10 / 1:500

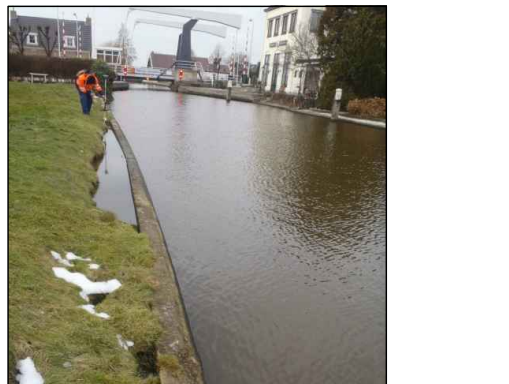


[1] [2] [3] [4] [5] [6]

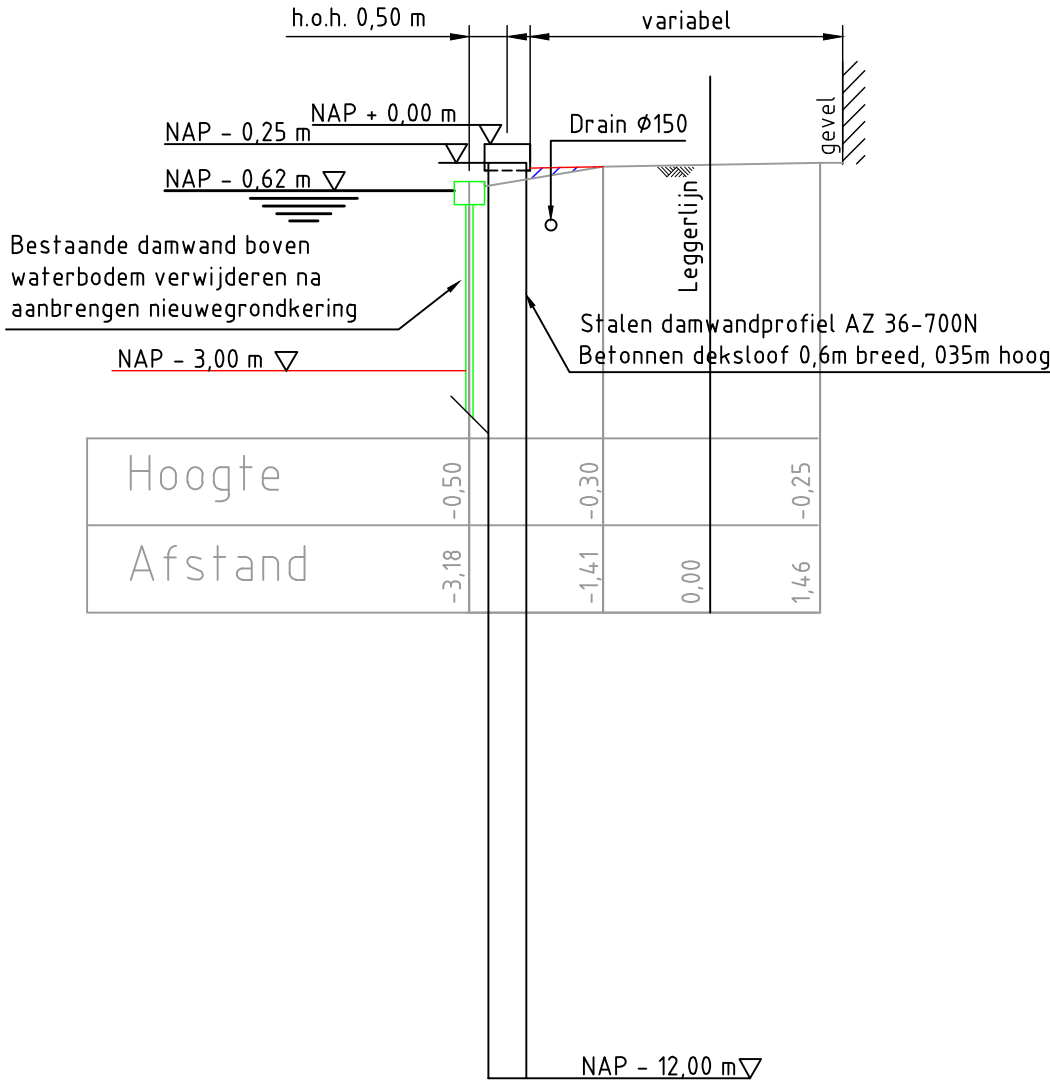


Dwarsprofiel 23a
Schaal 1:100

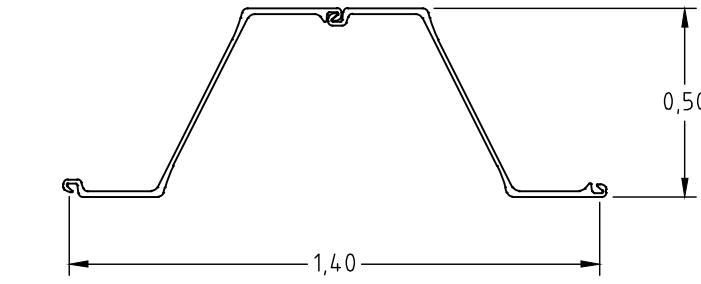

Detail bovenaanzicht damwandplanken AZ36-700N
Schaal 1:20

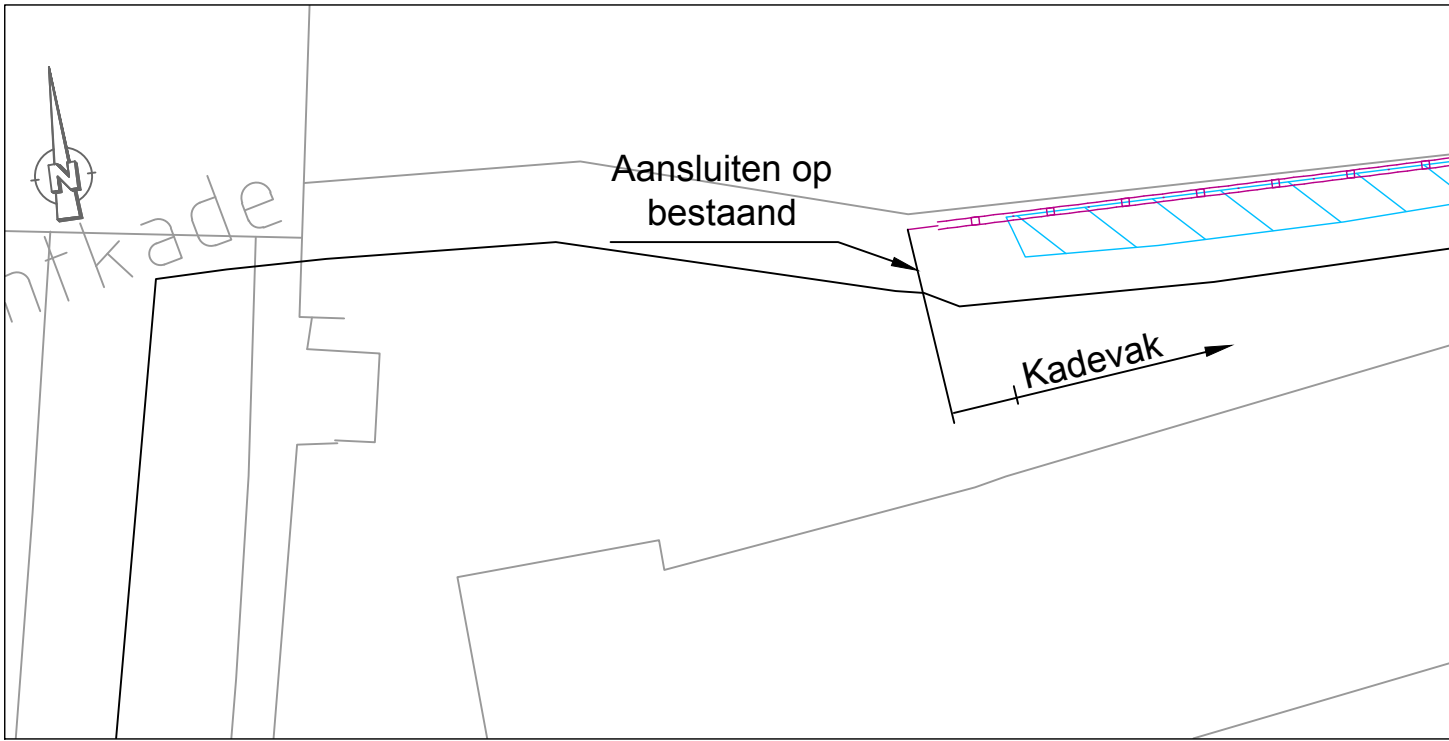

Aansluiting ter hoogte van km 10,352
Schaal 1:250

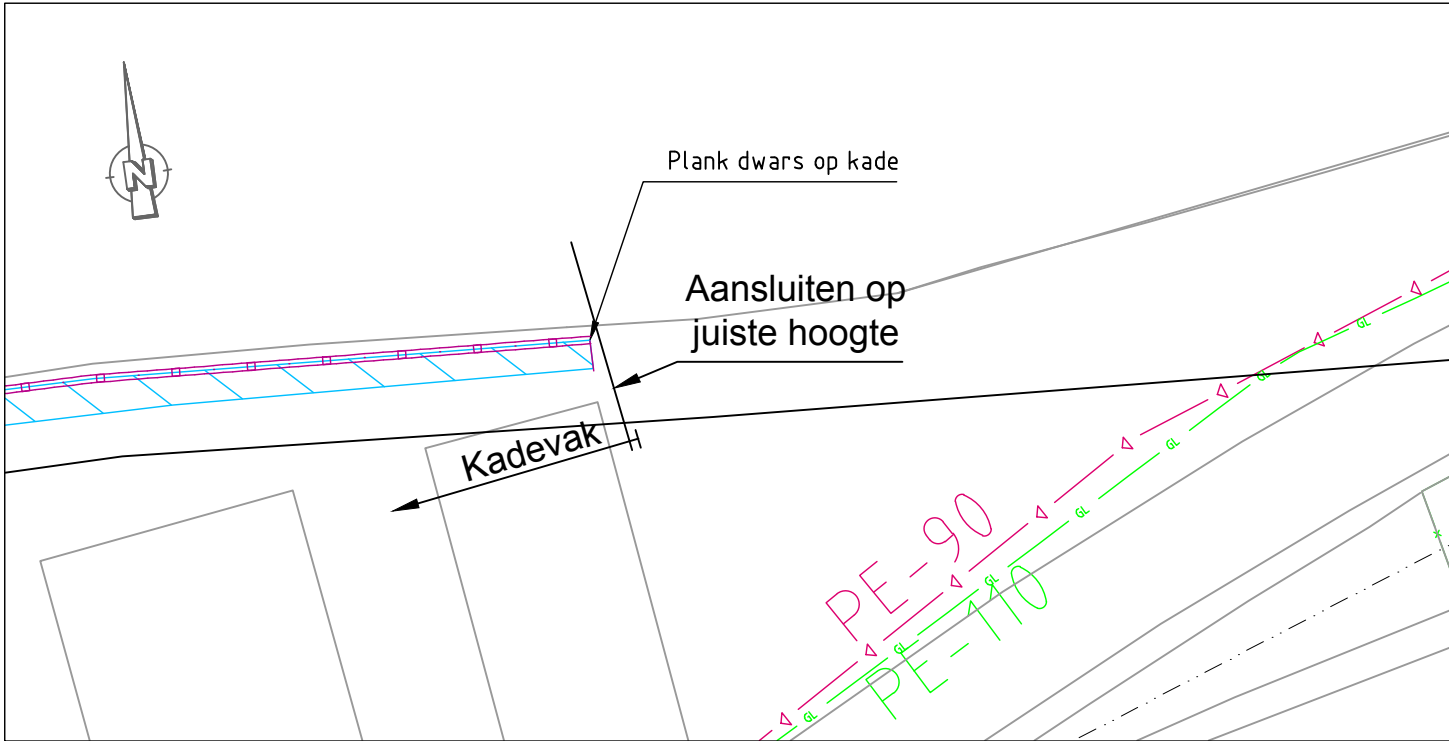

Aansluiting ter hoogte van km 10,397
Schaal 1:250



Overzicht polder
Schaal 1:25000

Opmerkingen:		Hoeveelheid te verwerken materiaal	
Maten in meters tenzij anders vermeld		Klei categorie 1	Damwand
Hoogte maten in meters t.o.v. N.A.P.			
Fase 1		3.0 m³	47.1 m¹

Legenda:

Kabels en leidingen	
gas hoge druk Lander	
gas lage druk Lander	
hoogspanning Lander	
middenspanning Lander	
laagspanning Lander	
riool onder druk Gemeente Kaag en Braassem	
riool onder druk gemeente Nieuwkoop	
riool vrijverval Gemeente Kaag en Braassem	
riool vrijverval gemeente Nieuwkoop	
riool vrijverval hoogheemraadschap Rijnland	
water Dassen	

Legenda:


Bovenaanzicht		Verharding op hoogte brengen
Hoofdgebouw		Dwarsprofiel
Bijgebouw		Hekwerk
Overige opstal		Afrastering
Kunstwerk		Heg / Haag
Duiker		Damwand
Brug		Houten beschoeiing bestaand
Foto opnamepunten		Houten beschoeiing nieuw
Boom		Inlaat
Boom te verwijderen		Lengteprofiel punten
Lantaarnpaal		Leggertlijn
Gemaal		Voltoet
Segmentgrenzen		
Ruimtebeslag Groot Onderhoud		
Ruimtebeslag Kadeverbetering		

Legenda:

Langsdoorsnede	
Lengteprofiellijn	
Ingreepmaatlijn	
Normhoogtelijn	
Gemiddelde kruinhoogtelijn	
Groot onderhoud	
Kadeverbetering	

Legenda:

Dwarsprofielen	
Huidig dwarsprofiel	
Normhoogtelijn	
Aan te brengen klei	
Houten beschoeiing	
Winterpeil NAP-0,62 m	

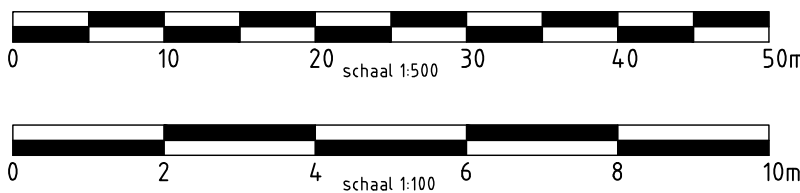

2D	06-02-2012	DEFINITIEF	EFL
1C	26-01-2012	CONCEPT	EFL
NR	DATUM	WIJZIGING	GET.

OPDRACHTGEVER
Hoogheemraadschap van Rijnland
Archimedesweg 1, 2333 CM Leiden

PROJECTOMSCHRIJVING
Kadeverbetering
- Wassenaarsche Polder

TEKENINGOMSCHRIJVING
VO Tekening - Groot Onderhoud
VO 006B-10352, 10397
Kadastr. nr. 2989, 1994, 1995, 1787

STATUS
CONCEPT

TEKENAAR
P. Ouwerkerk

PROJECTLEIDER
G.A. van der Wedden

TEKENINGNUMMER
161 4C05 001 051

STATUS
CONCEPT

SCHAAL
div.

FORMAT
A1

BLAD IN BLADEN
1 / 1

WIJZ NR
0

tel. (0162) 487000
fax (0162) 481141

RIO
RPS BCC - Iv-Infra - Oranjewoud