



Referentieprofiel B
Schaal 1:100


- Legenda:**
- Referentieprofiel
 - Gemiddeld profiel
 - Ontwerp
 - Waterlijn
 - Materiaalscheiding
 - Geotextiel
 - Fase 1 klei
 - Fase 1 puin
 - Zand
 - Lichte klei
 - Fase 2 klei
 - Fase 3 klei

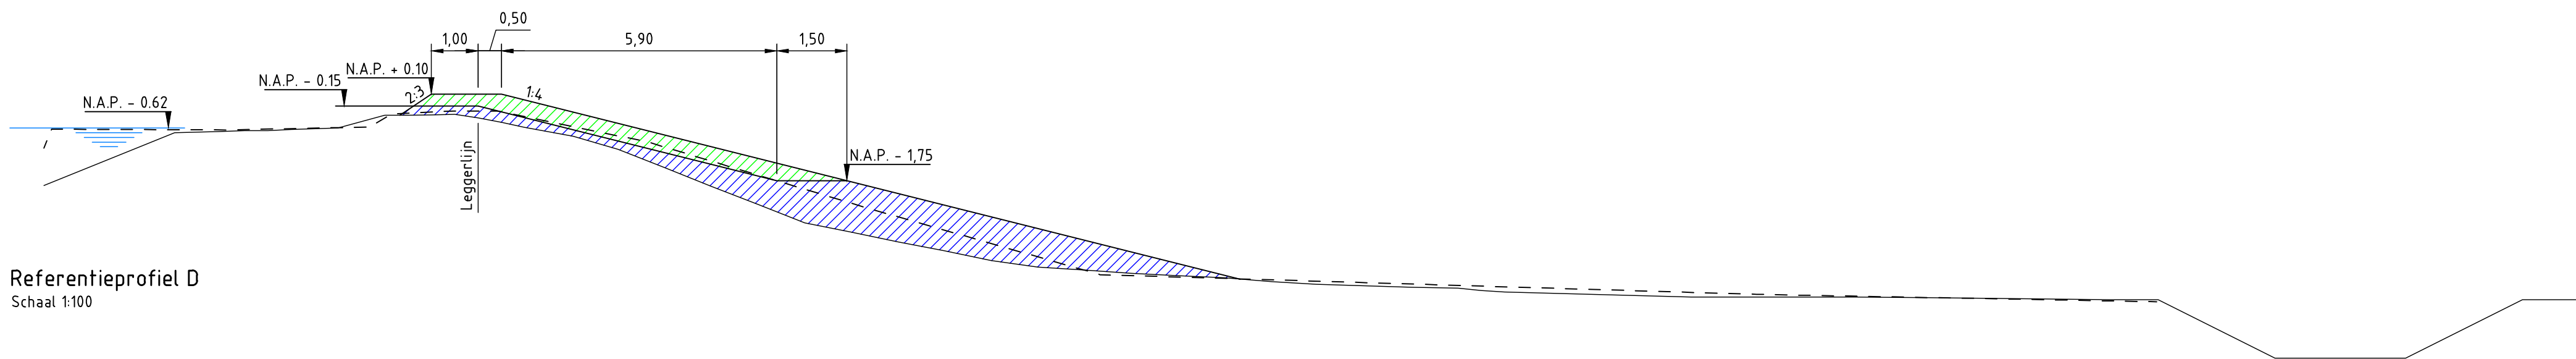


Referentieprofiel D
Schaal 1:100

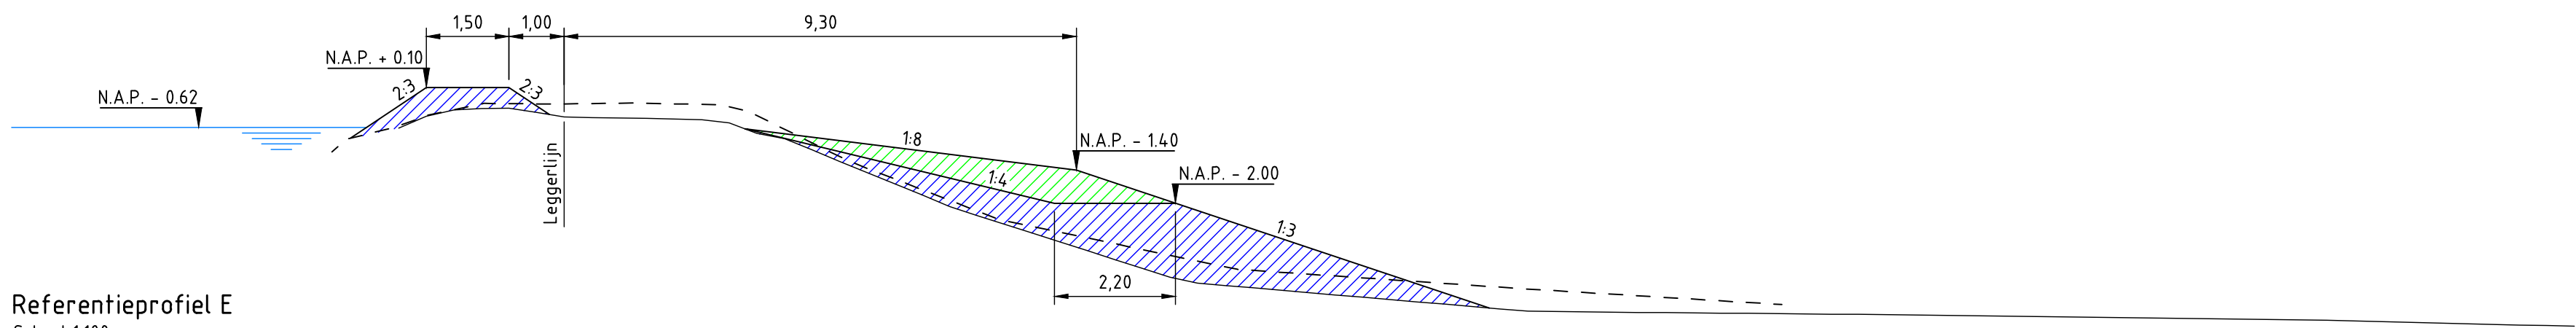


Referentieprofiel E
Schaal 1:100

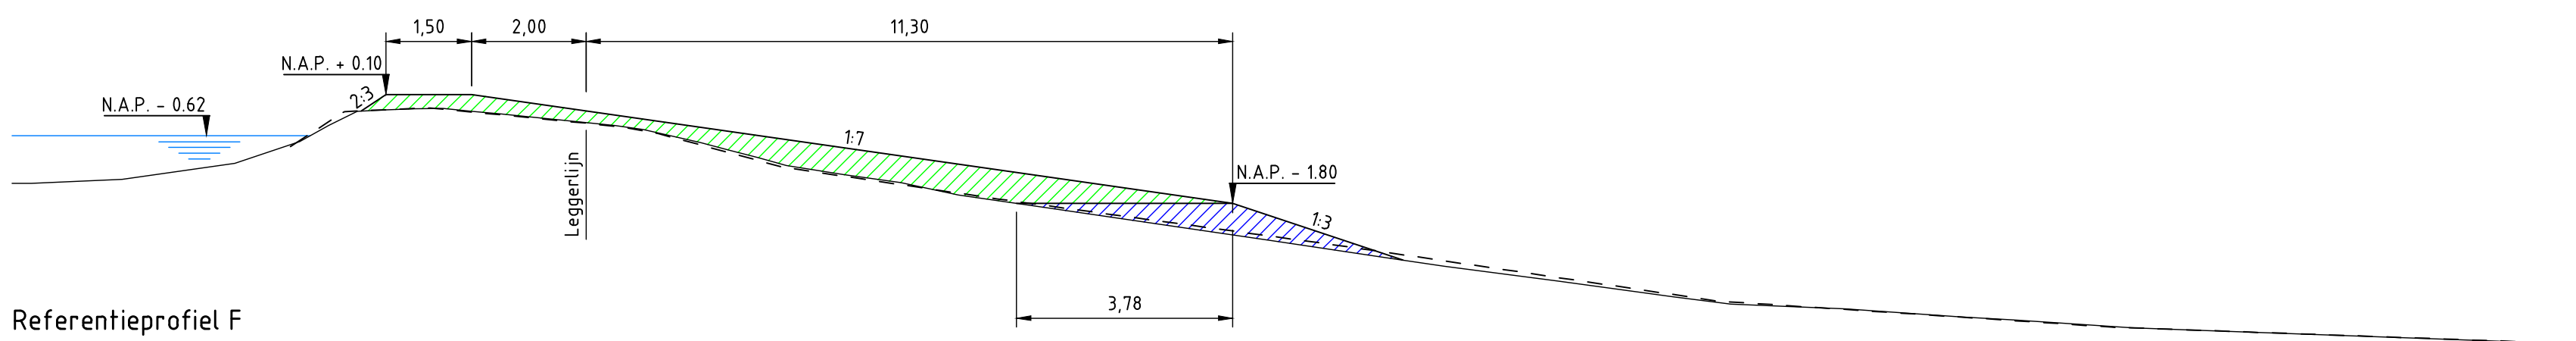


Referentieprofiel F
Schaal 1:100

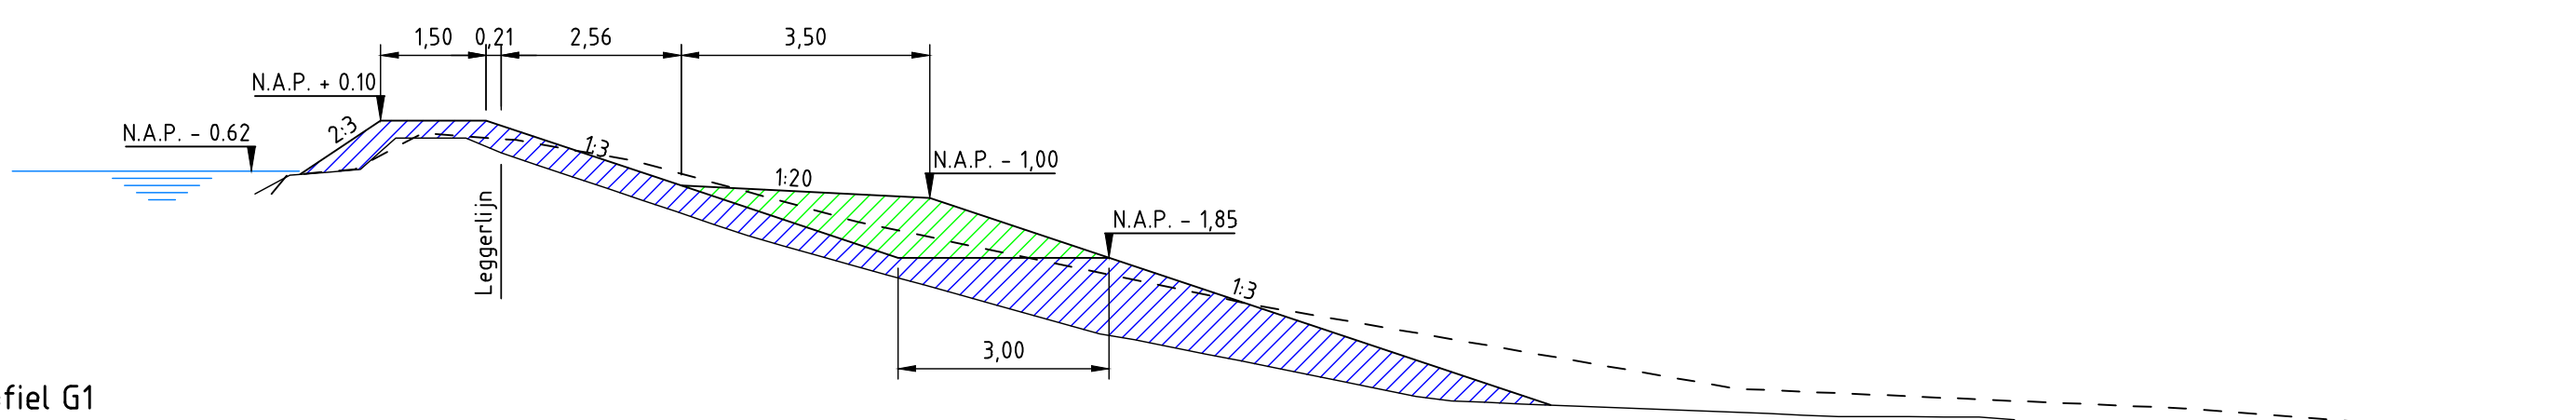

Referentieprofiel G1
Schaal 1:100

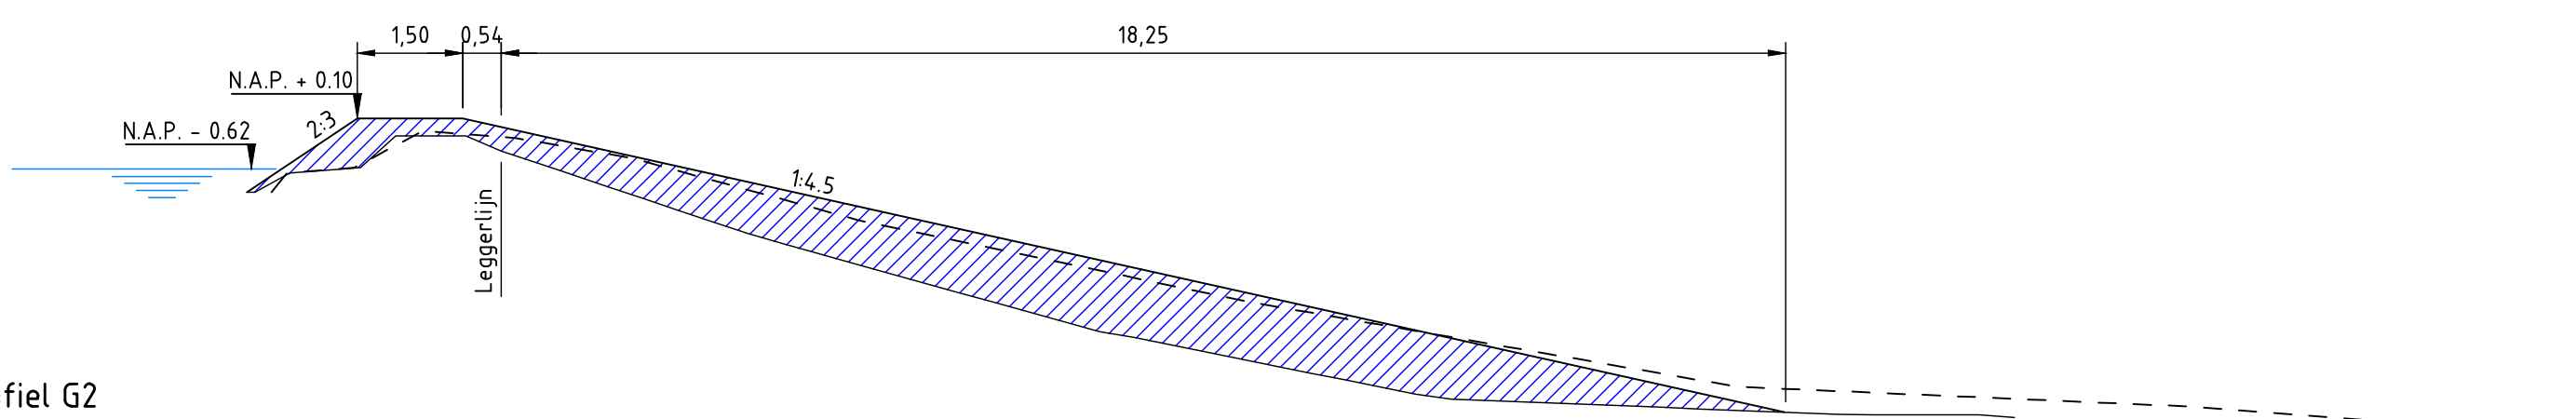

Referentieprofiel G2
Schaal 1:100

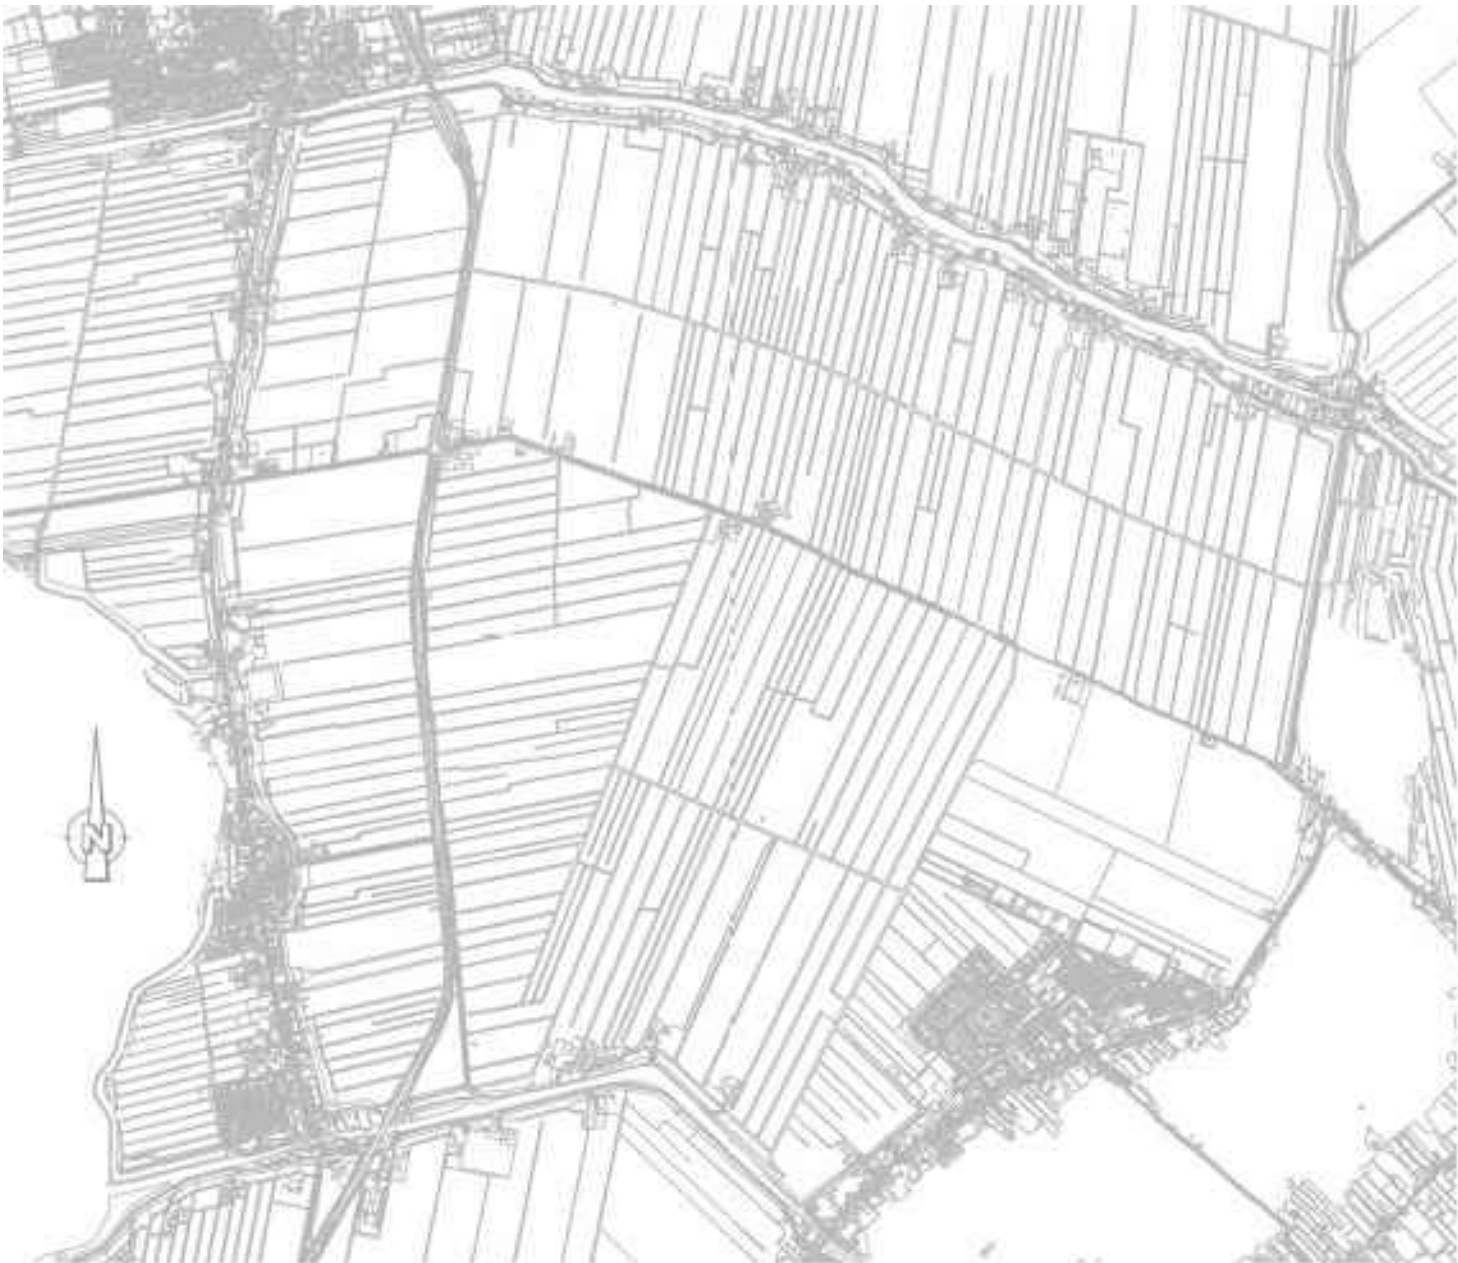

Overzicht polder

Opmerkingen:
Maten in meters tenzij anders vermeld
Hoogte maten in meters t.o.v. N.A.P.

1D	02-03-2012	CONCEPT	HTSF
1C	29-02-2012		HTSF
0.2	15-09-2011	cpc	EFL
0.1	02-09-2011	cpc	EFL
NR	DATUM	WIJZIGING	GET.

OPDRACHTGEVER
Hoogheemraadschap van Rijnland
2333 CM Leiden, Archimedesweg 1

PROJECTOMSCHRIJVING
KADEVERBETERING WASSENAARSCH POLDER EN POLDER VIERAMBACHT

TEKENINGOMSCHRIJVING
WASSENAARSCH POLDER - KADEVERBETERING OVERZICHT REFERENTIEPROFIELEN

STATUS
CONCEPT

TEKENAAR
E.F. Lucas

PROJECTLEIDER
G. van der Wedden

TEKENINGNUMMER
161 4C05 001 040

WIJZ. NR
0

SCHAAL
Zie tek.

FORMAT
A1

BLAD IN BLADEN
1 / 1

RIO
RPS BCC - Iv-Infra - Oranjewoud