




Profiel A
schaal 1:200

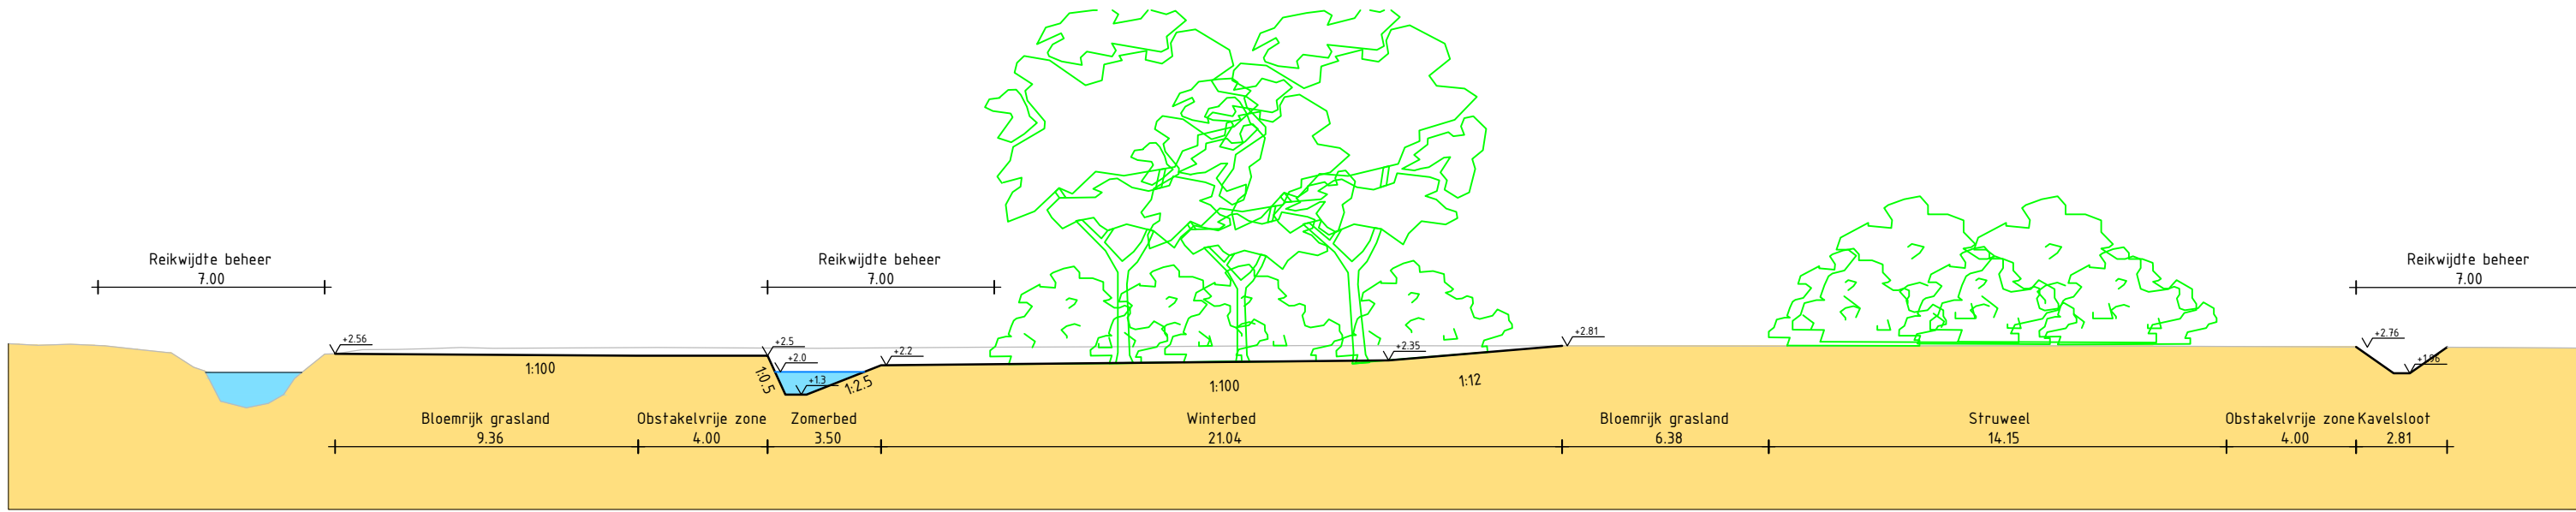


Profiel B
schaal 1:200

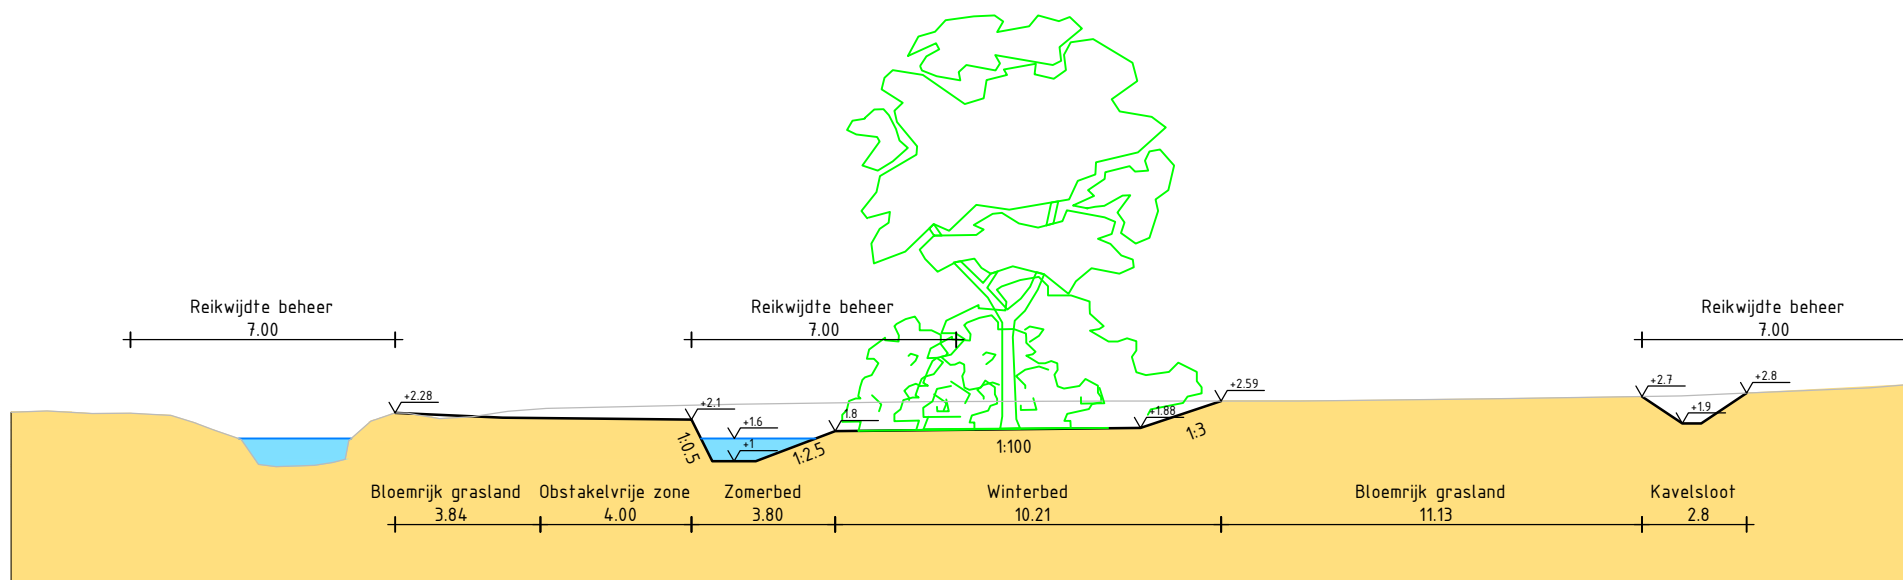

Profiel C
schaal 1:200

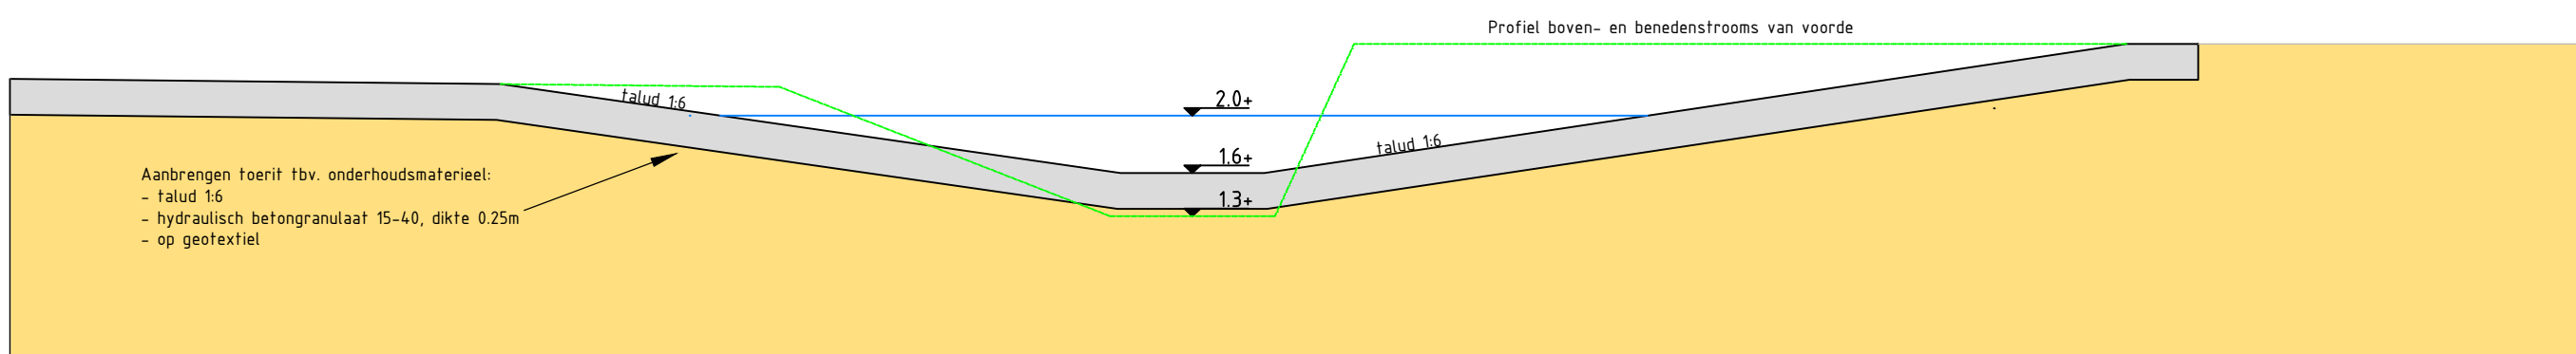

Dwarsdoorsnede haaks op de beek t.p.v. Voorde
Schaal 1:50

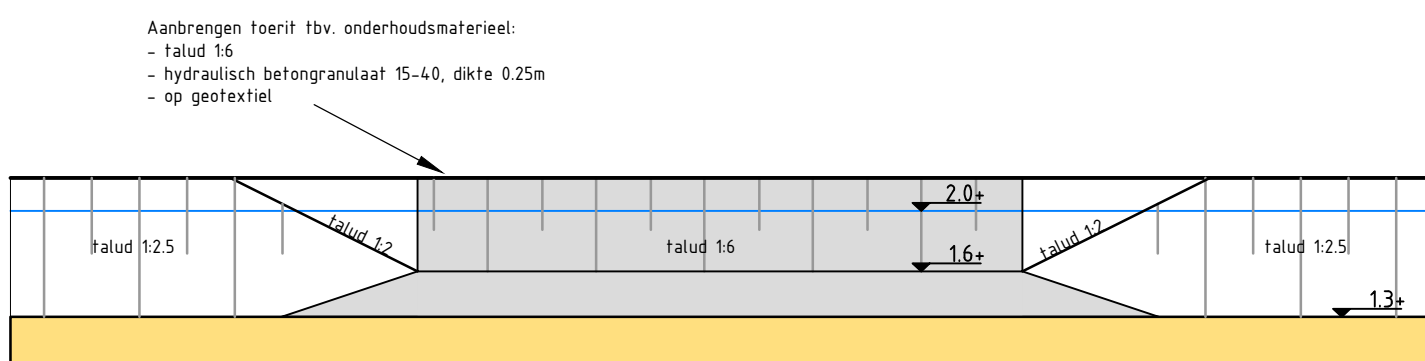

Dwarsdoorsnede in de lengterichting van de beek t.p.v. Voorde
Schaal 1:50

Legenda

Bestaand
Nieuw

A	Diverse wijzigingen	R. Koene	G. de Kruiser	O. de Vriind	18-01-2013
revisie	Eerste uitgave	R. Koene	G. de Kruiser	O. de Vriind	04-12-2012
opdrachtgever	Waterschap Brabantse Delta	geleidend	gecontroleerd	akkoord	datum
project	Cluster EVZ's				
omschrijving	Inrichting EVZ Bijloop Dwarsprofielen en details				
formaat	A1	schaal	1:200, 1:50	fase	Definitief ontwerp
bladnr.	1	van	1	projectnummer	9X5187
				tekeningnummer	/ 2323-804