Profiel 27

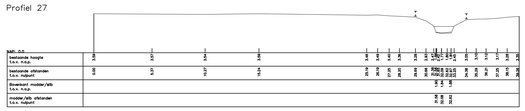

Profiel 28

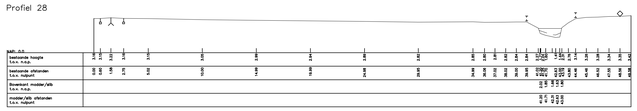

Profiel 29

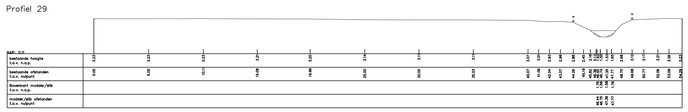

Profiel 30

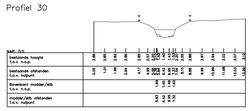

Profiel 31

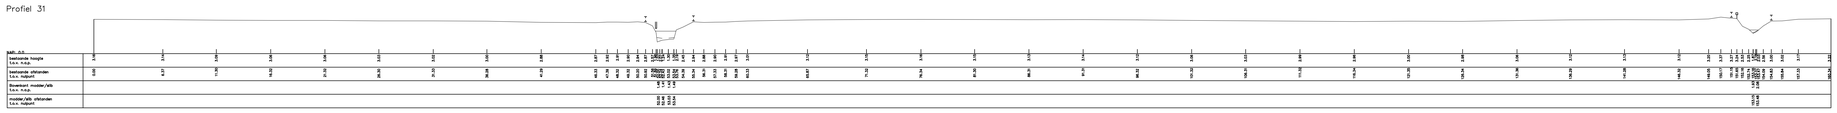

Profiel 32

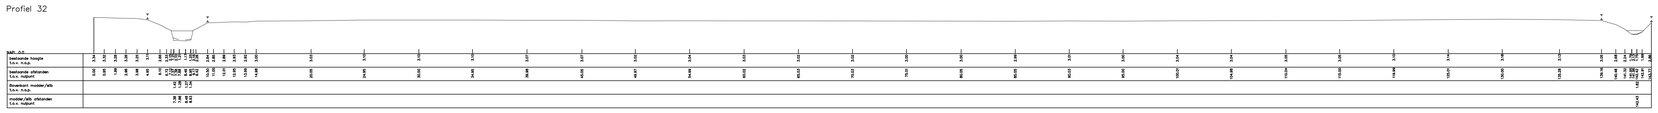

Profiel 33

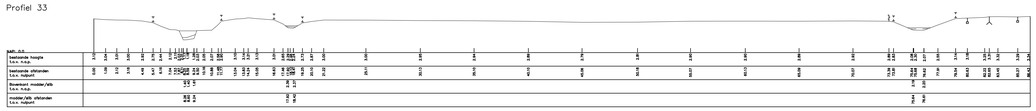

Profiel 34

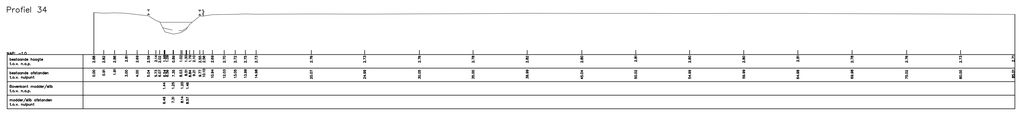

Profiel 35

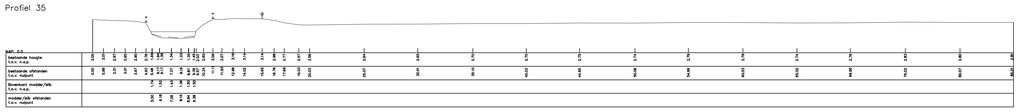

Profiel 36

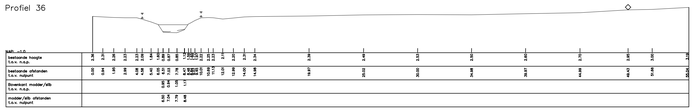

Profiel 37

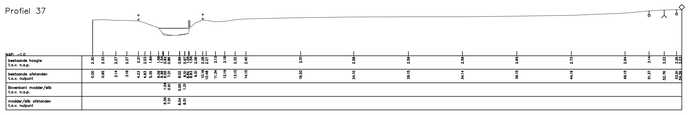

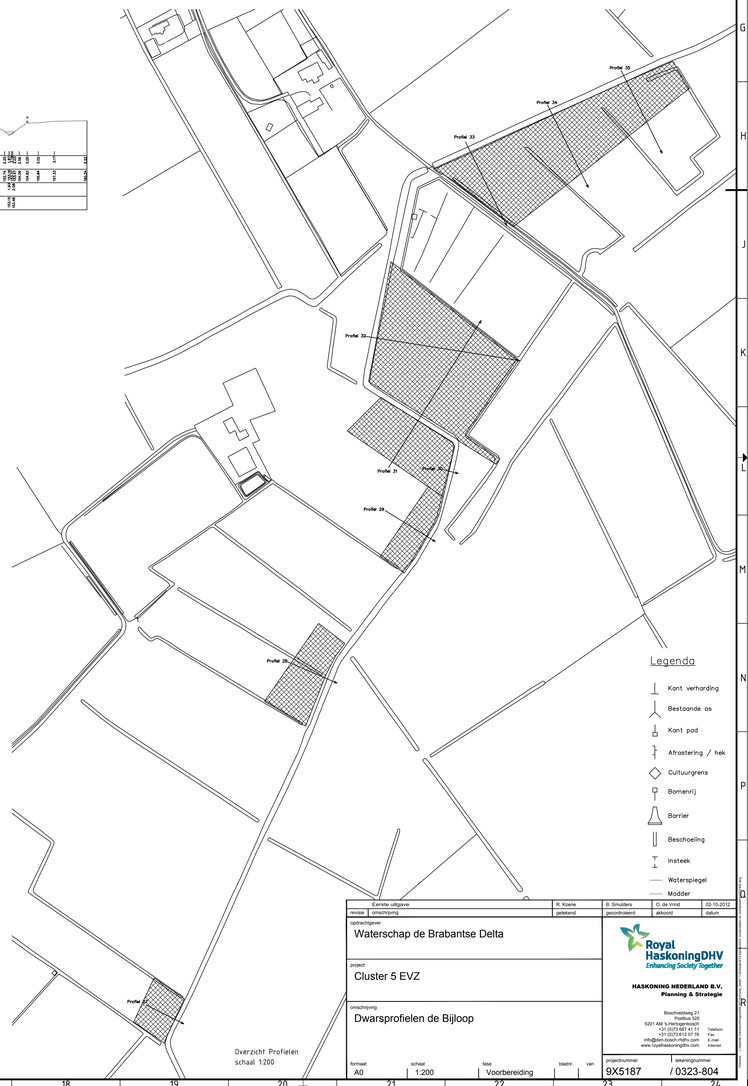

Overzicht Profielen
schaal 1:200

revisie	omschrijving	gekeerd	gecontroleerd	akkoord	datum
	Eerste uitgave	R. Koene	B. Smulders	O. de Vries	02-10-2012

opdrachtgever
Waterschap de Brabantse Delta

project
Cluster 5 EVZ

omschrijving
Dwarsprofielen de Bijloop

Royal HaskoningDHV
Enhancing Society Together
HASKONING NEDERLAND B.V.
Planning & Strategie
Boschveldweg 21
Postbus 525
5201 AM 's-Hertogenbosch
+31 (0)73 687 41 11 Telefoon
+31 (0)73 612 07 76 Fax
info@van-loosch-mohs.com E-mail
www.royalhaskoningdhv.com Internet

formaat	schaal	fase	bladnr.	van
A0	1:200	Voorbereiding		

projectnummer 9X5187 / 0323-804