


Bebordingstekening Mr. P.J.M. Aalberselaan

Nieuw te plaatsen en te verwijderen
bebording: éénrichtingverkeer en
hoogtebeperking (4,0 m)

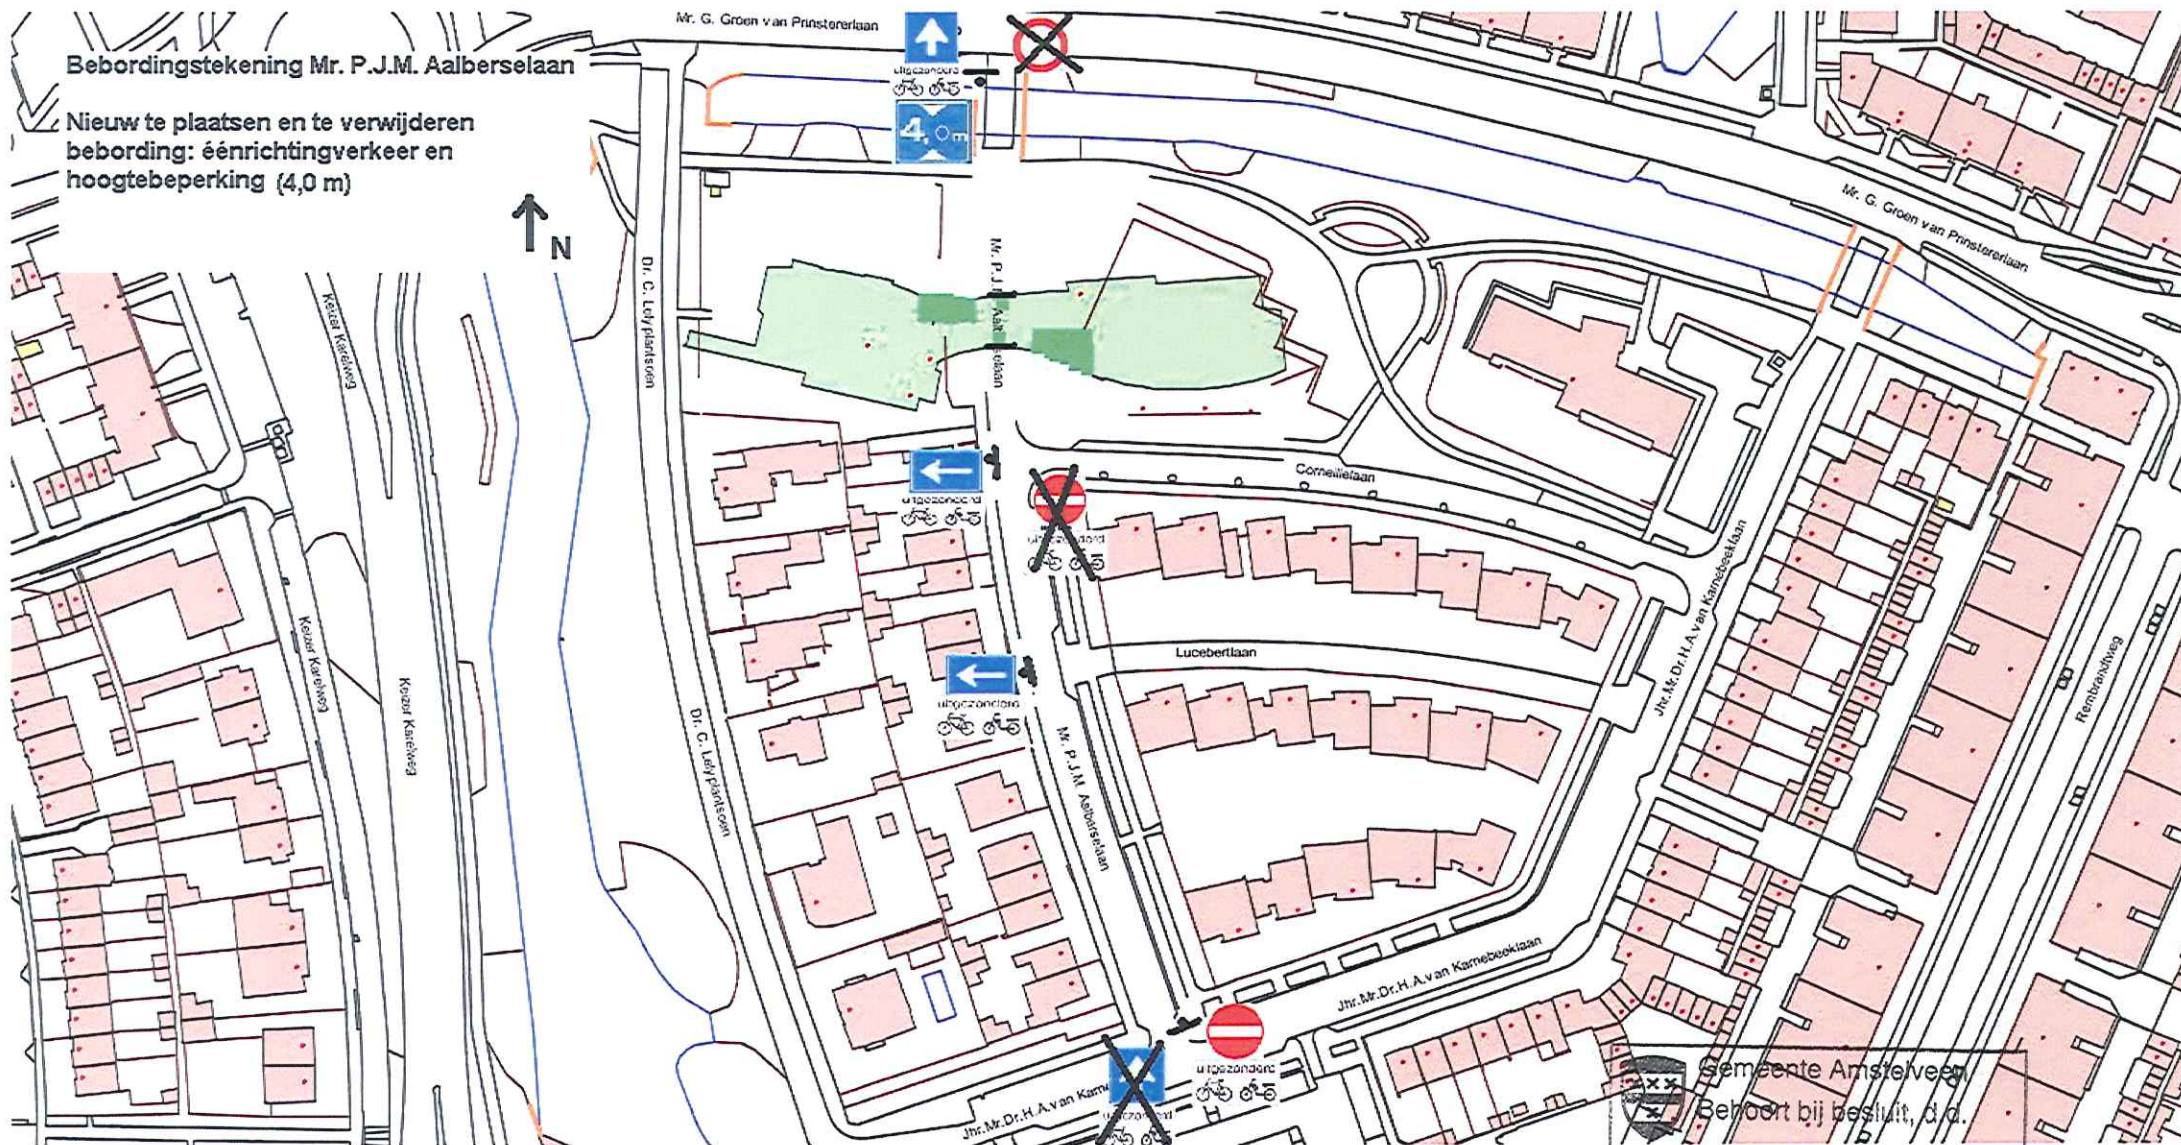

Gemeente Amstelveen
Behoort bij besluit, d.d.
- 3 APR. 2013