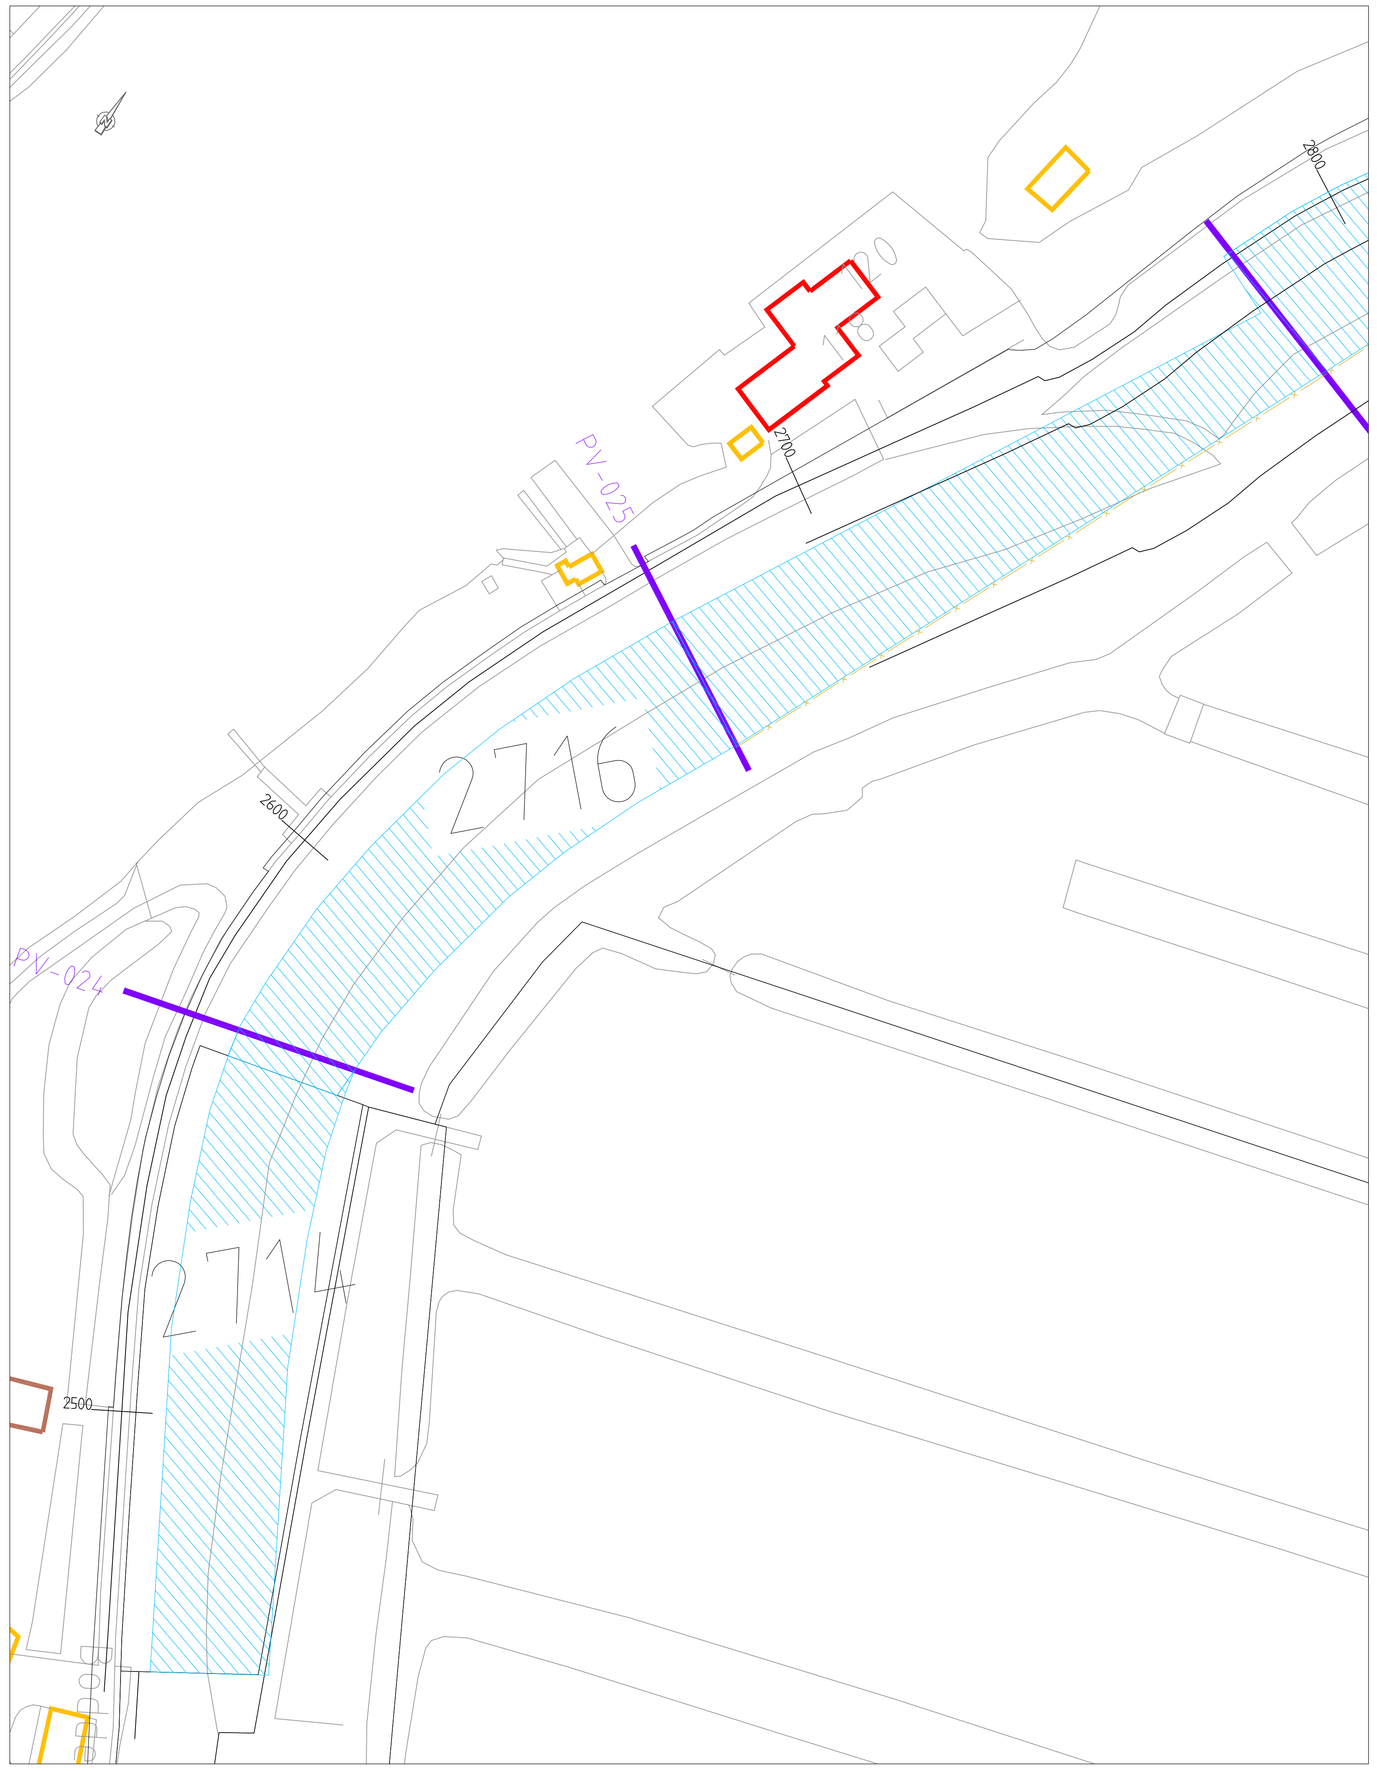

Bovenaanzicht
Schaal 1:500

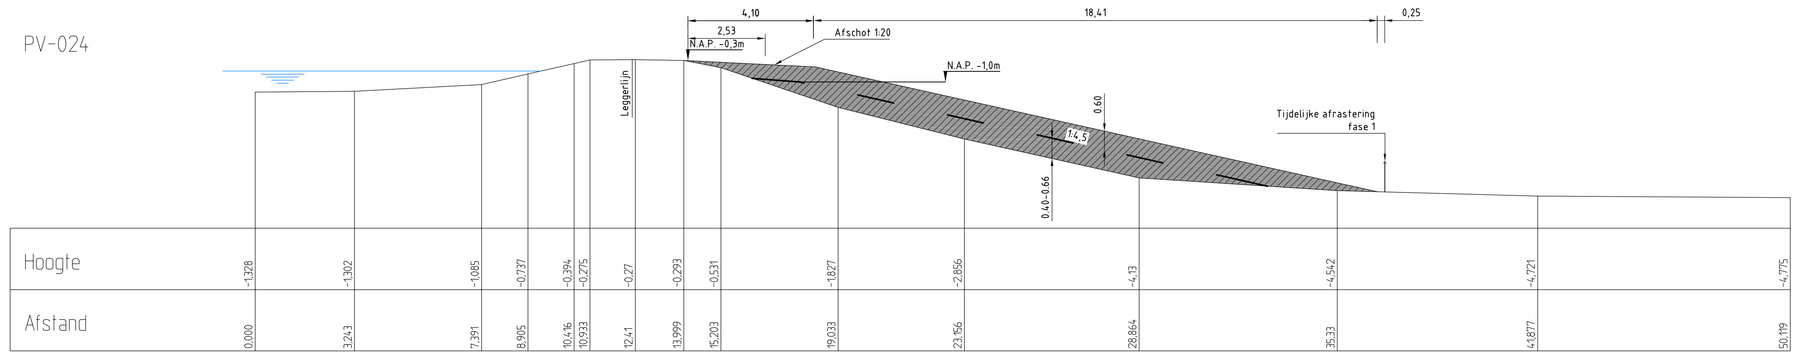

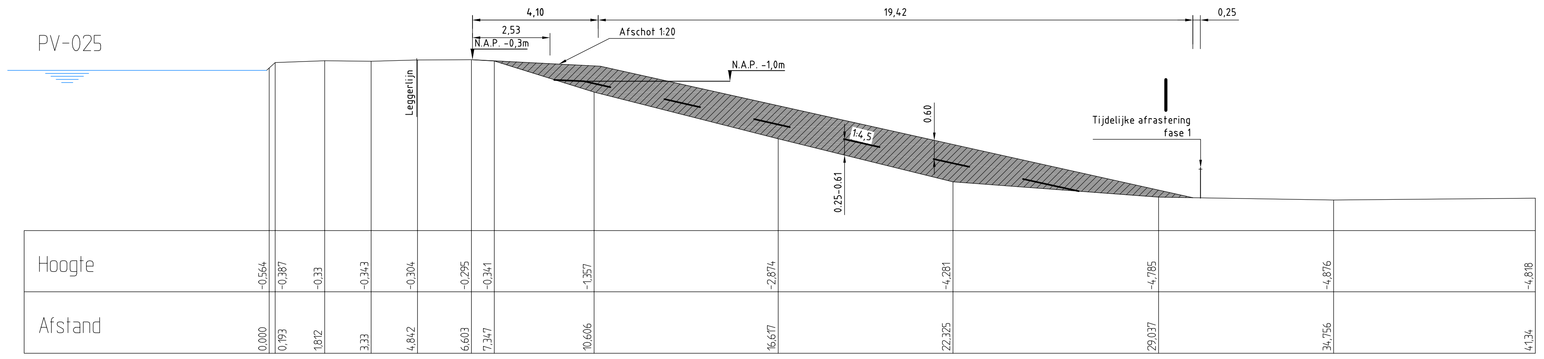

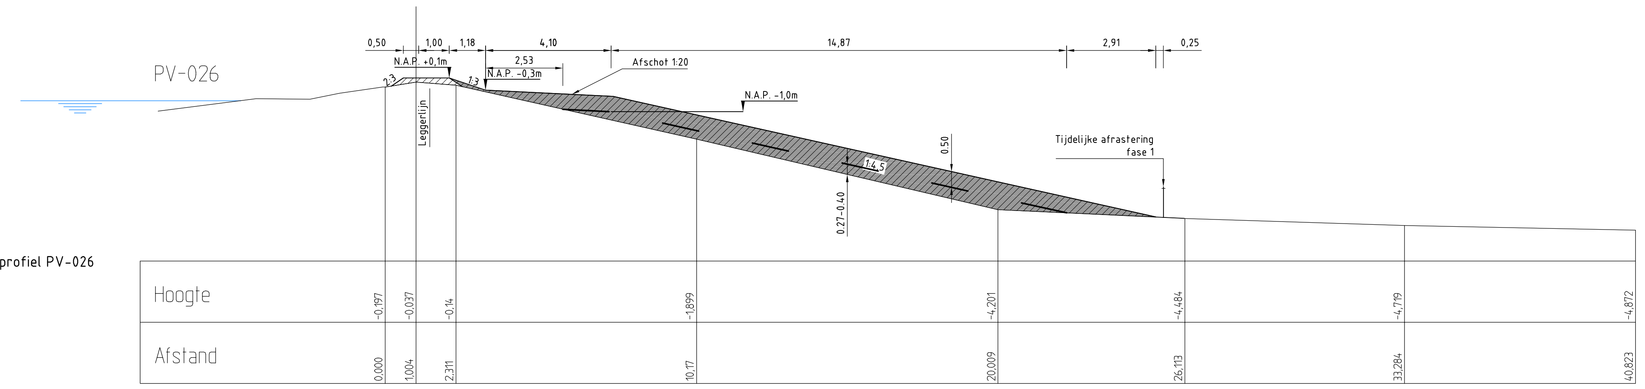

Dwarsprofiel PV-026

Dwarsprofielen
Schaal 1:100

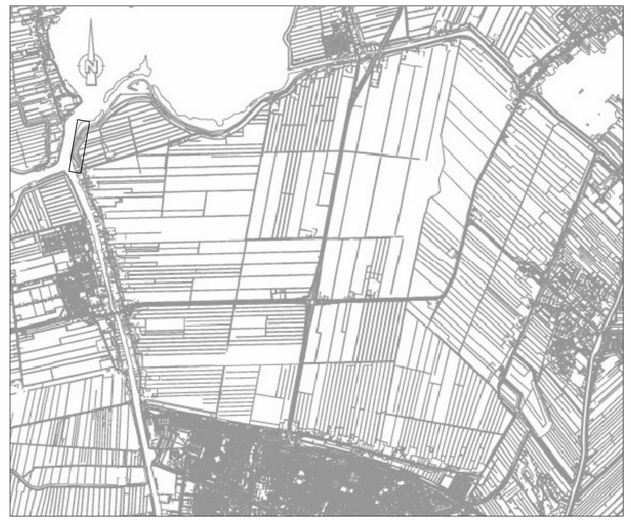

0 10 20 30 40 50m
schaal 1:500

0 2 4 6 8 10m
schaal 1:100

Opmerkingen:

Maten in meters tenzij anders vermeld
Hoogte maten in meters t.o.v. N.A.P

NR	DATUM	WIJZIGING	GET.

OPDRACHTGEVER
Hoogheemraadschap van Rijnland
2333 CM Leiden, Archimedesweg 1

PROJECTOMSCHRIJVING
KADEVERBETERING WASSENAARSCHE POLDER EN POLDER VIERAMBACHT

TEKENINGOMSCHRIJVING
POLDER VIERAMBACHT KADEVERBETERING
AANSLUITEND AAN PV-CI
Kadast. nr. 2716+2714

STATUS
DEFINITIEF

TEKENAAR
P. Ouwerkerk

PROJECTLEIDER
G. van der Wedden

SCHAAL
Zie tek.

FORMAAT
A0

BLAD IN BLADEN
1 van 1

TEKENINGNUMMER
XX

WIJZ.NR
0

Bonkurweg 7
2685 AJ 's-Gravenhout
postbus 2
tel. (0162) 489580
fax. (0162) 451141
RIO
RPS BCC - IV-Infra - Oranjewoud