



VERZONDEN - 3 APR. 2013

DATUM
UW BRIEF VAN 18 februari 2013
UW KENMERK
ONS KENMERK VG/U
INGEKOMEN NR. I1301245
ONDERWERP Water- en wegenvergunning

CONTACTPERSOON mevr. M. Hermus
DOORKIESNUMMER (088) - 97 43 115
E-MAILADRES m.hermus@wshd.nl
BIJLAGEN vergunning met nr. D0021898



U1302367

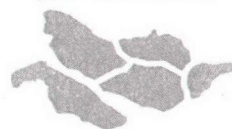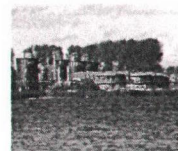

waterschap
**Hollandse
Delta**

Stichting Hippische Dagen Strijen
T.a.v. de heer R. van Eden
Oudendijk 27
3291 LM STRIJEN

Geachte heer Van Eden,

Naar aanleiding van uw aanvraag is besloten aan de Stichting Hippische Dagen Strijen een vergunning te verlenen voor het leggen van een dam met duiker aan de Broekseweg te Strijen (kadastraal perceel S660), gemeente Strijen.

De vergunning met nummer D0021898 treft u als bijlage aan.

De mogelijkheid bestaat dat tegen het besluit bezwaar wordt gemaakt. Ook kan het verzoek worden ingediend om een voorlopige voorziening. Hiervoor verwijzen wij u naar de aandachtspunten die zijn bijgevoegd bij de vergunning.

Met nadruk wijzen wij u erop dat de uitvoering van de werkzaamheden, waartoe vergunning is verleend, gedurende de genoemde bezwaartermijn geheel voor uw risico komt.

Wij adviseren u deze brief bij de vergunning te bewaren. Voorts verzoeken wij u bij correspondentie het nummer van de vergunning te vermelden.


Aan deze vergunning zijn geen leges verbonden.

Heeft u naar aanleiding van deze brief nog vragen, dan kunt u contact opnemen met de medewerker zoals genoemd boven aan deze brief.

Hoogachtend,
namens dijkgraaf en heemraden,

E. Willemsen
teamleider vergunningverlening

Handelsweg 100
2988 DC Ridderkerk
Postadres Postbus 4103
2980 GC Ridderkerk
telefoon 088 974 30 00
fax 088 974 30 01
internet www.wshd.nl
info@wshd.nl

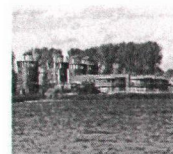

waterschap
**Hollandse
Delta**

Water- en wegenvergunning

Aanhef

Dijkgraaf en heemraden van waterschap Hollandse Delta hebben op 19 februari 2013 een aanvraag om een vergunning ontvangen van Stichting Hippische Dagen Strijen, p/a Oudendijk 27, 3291 LM te Strijen. De aanvraag betreft het uitvoeren van handelingen in een weg, wegberm, waterstaatswerk of beschermingszone, waarvoor krachtens verordening van het waterschap vergunning is vereist.

Besluit


Gelet op de bepalingen van de Waterwet, de Keur voor waterschap Hollandse Delta 2009, de Algemene wet bestuursrecht en de hieronder vermelde overwegingen besluiten dijkgraaf en heemraden als volgt:

- I De gevraagde vergunning aan Stichting Hippische Dagen Strijen, Oudendijk 27, 3291 LM te Strijen, of diens rechtverkrijgende(n), te verlenen. De vergunning betreft het aanleggen van een dam met duiker als eerste ontsluiting van het perceel.
- II De vergunning te verlenen voor onbepaalde tijd voor het hebben en onderhouden van de werken genoemd onder besluit I.
- III De vergunning te verlenen voor de realisatie van de werken genoemd onder besluit I voor een periode van drie jaar, gerekend vanaf het moment dat de vergunning in werking treedt.
- IV Als gevolg van de onder besluit I vergunde werken de desbetreffende beheerregisters aan te passen en tot die tijd dit besluit als kader te stellen voor ligging, vorm, samenstelling en omvang van de betrokken waterstaatswerken en de onderhoudsverplichtingen aan deze waterstaatswerken.
- V De gewaarmerkte tekening zoals opgenomen in bijlage II deel te laten uitmaken van deze vergunning.
- VI Aan de vergunning de opgenomen voorschriften te verbinden.

Ondertekening

Ridderkerk, d.d. - 3 APR. 2013

Namens dijkgraaf en heemraden,

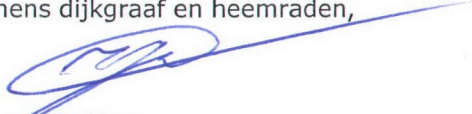

ing. I.J. Dekker
afdelingshoofd Vergunningverlening

Legeskosten: nihil

Afschrift

Een afschrift van deze vergunning is gezonden aan:

- a. het college van burgemeester en wethouders van de gemeente Strijen;
info@strijen.nl
- b. perceelseigenaar, dhr. M.M. Hage, Oud Bonaventurasedijk 88, 3291 CL Strijen. 

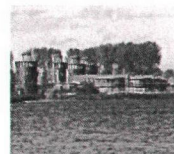

waterschap
**Hollandse
Delta**

Voorschriften

Ten aanzien van de aanvang en voltooiing van de werkzaamheden



1. De aanvang van de werkzaamheden moet ten minste één week van tevoren aan de afdeling Handhaving worden gemeld via het waterschapsloket. Het waterschapsloket is bereikbaar onder telefoonnummer 0900 2005005 (10 ct/min) of per e-mail 2005005@wshd.nl.
2. Voor aanvang van de werkzaamheden dient een naam en telefoonnummer van een contactpersoon, die in geval van calamiteiten door het waterschap bereikt kan worden, te worden gemeld bij het waterschapsloket.
3. Zonder de schriftelijke toestemming van het waterschap mag het werk niet worden gewijzigd, uitgebreid of verwijderd.
4. Indien ten behoeve van onderhoud enige grondroering, ophoging of vernieuwing moet worden gedaan moet ten minste één week van tevoren en anders zo vroeg als mogelijk dit schriftelijk worden gemeld aan de afdeling Handhaving.
5. Schade en onderhoud aan het oppervlaktewaterlichaam, de weg en/of wegberm als gevolg van de uitvoering van het werk, blijft gedurende een periode van een jaar na voltooiing van de werken voor rekening van de vergunninghouder.

Ten aanzien van uitvoering en revisie

6. Tijdens de uitvoering van het werk dient een exemplaar van deze vergunning met gewaarmerkte tekeningen op het werk aanwezig te zijn.
7. De werken moeten worden uitgevoerd overeenkomstig de bij deze vergunning behorende en als zodanig gewaarmerkte bijlagen, behoudens de uit de voorschriften voortvloeiende wijzigingen en/of aanvullingen.
8. Tijdens de uitvoering moet op eerste aanwijzing van de afdeling Handhaving in geval van calamiteiten en/of wateroverlast door de vergunninghouder direct alle maatregelen worden genomen die nodig zijn om de lokale waterhuishouding en de verkeersveiligheid te waarborgen.
9. Indien het waterschap vaststelt dat wijziging van plaats of samenstelling van de krachtens deze vergunning toegestane werken met betrekking tot het waterstaatkundig belang, het wegbelang en de verkeersveiligheid nodig is, moeten deze wijzigingen op eerste aanzegging door de vergunninghouder worden aangebracht of uitgevoerd.
10. De lokale waterhuishouding en de verkeersveiligheid mag tijdens de uitvoering van de werkzaamheden niet worden verstoord. Hiertoe moeten afdoende maatregelen getroffen worden.

Ten aanzien van grondroeringen

11. Grondroeringen behoren tot het strikt noodzakelijke te worden beperkt. Eventuele nazakkingen, voor zover die het gevolg zijn van de vergunde werkzaamheden, moeten door en op kosten van de vergunninghouder worden hersteld.
12. Alvorens met graafwerkzaamheden te beginnen moet de vergunninghouder zich ter plaatse op de hoogte stellen van de positie van aanwezige kabels en leidingen.
13. Langs wegen mag de uitgegraven grond niet op de wegverharding of de bermen binnen 1,00 m uit de kant van de wegverharding worden opgeslagen.

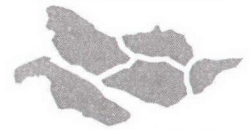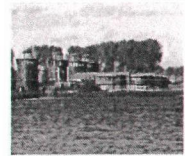

waterschap
**Hollandse
Delta**

Ten aanzien van de aan te brengen dam met duiker



14. In de dam moet een goed gefundeerde, doorgaande betonnen duiker worden gelegd met een inwendige diameter van ten minste 0,50 m.
15. De duiker moet worden aangebracht met 1/3 lucht ten opzichte van het hoogst vigerende peil (tot een maximum van 0,25 m).
16. Door aanleg van de dam met duiker mag de drainage van het perceel niet worden verstoord.
17. De duiker mag niet langer zijn dan 6 m.
18. De duiker moet dusdanig worden gefundeerd dat verzakken van deze duiker wordt voorkomen.
19. De aansluitnaden van duikers moeten blijvend waterdicht worden afgewerkt.
20. De duiker moet aan het uiteinde van de damping tenminste 0,25 m, gemeten aan de onderzijde van de duiker, in het water uitsteken.
21. Het onderhoud van de werken, waaronder begrepen het schoonhouden van het doorstromingsprofiel van de duiker, eventuele putten en het bouwkundig onderhoud van het geheel, moet door en op kosten van de vergunninghouder worden uitgevoerd.

Ten aanzien van verkeersveiligheid

22. De Broekseweg mag niet voor het doorgaande verkeer worden afgesloten.
23. Het werkterrein moet duidelijk zichtbaar zijn aangegeven, zodat deze geen gevaar oplevert voor de verkeersveiligheid.
24. De aannemer of uitvoerder, die werkzaamheden uitvoert in en/of nabij een weg in beheer en onderhoud bij het waterschap dient, indien dit voor de uitvoering van de werkzaamheden noodzakelijk is, gedurende de werkzaamheden tijdelijke verwijsborden, verlichting en markeringen conform de CROW 96b richtlijn te plaatsen en te onderhouden.

Ten aanzien van bereikbaarheid


25. De uitvoering en constructie van de in deze vergunning genoemde werken moet van een zodanige aard zijn, dat de beschermingszone langs de waterstaatswerken en de de obstakelvrije zone langs de wegen berijdbaar is en blijft voor onderhoudsmaterieel.

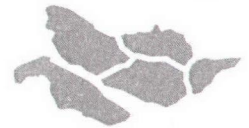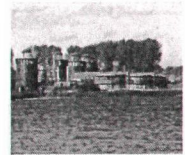

waterschap
**Hollandse
Delta**

Ten aanzien van de afwerking

26. De dam met duiker moet worden afgewerkt met een talud, dat niet steiler is dan 2:3 en moet op doelmatige wijze tegen uitspoeling worden beschermd.
27. Als gevolg van de werkzaamheden mag geen grond, bagger of vuil in het water geraten of achterblijven. Direct na gereedkomen van de werkzaamheden, moet ter plaatse het oppervlaktewaterlichaam worden opgeschoond.
28. Direct na de voltooiing van het werk moet het werkterrein in een nette staat en in gelijke gesteldheid worden teruggebracht.
29. De vergunninghouder is tijdens en na afloop van de werkzaamheden verantwoordelijk voor het schoonhouden van de weg en het bijbehorende wegmeubilair.
30. Losse materialen, planken e.d., die geen deel uitmaken van de werken waarvoor vergunning is verleend, moeten ten genoegen van de afdeling Handhaving worden verwijderd.

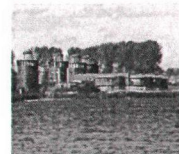

waterschap
**Hollandse
Delta**

Aanvraag en overwegingen

Aanleiding

Als gevolg van de aanleg van de randweg Strijen is het perceel (kadastraal perceel S660 te Strijen) niet meer bereikbaar via een eerste ontsluiting vanaf de Broekseweg. De vergunninghouder is voornemens een nieuwe dam met duiker te plaatsen.

Voor een situatieschets van de locatie van de activiteiten wordt verwezen naar bijlage I.

Handelingen waarvoor vergunning wordt aangevraagd

Voor het uitvoeren van handelingen in waterstaatswerken, wegen en/of beschermingszones is op grond van artikel 4.1.1, 5.4 en 5.5 van de Keur van waterschap Hollandse Delta 2009 een vergunning vereist.

De werkzaamheden worden uitgevoerd in oppervlaktewaterlichaam W09717. Dit oppervlaktewaterlichaam is een wegsloot volgens de legger van waterschap Hollandse Delta.

De werkzaamheden worden uitgevoerd nabij de Broekseweg te Strijen, die als erftoegangsweg type II in beheer en onderhoud is bij waterschap Hollandse Delta.

Toetsing van de aanvraag aan de doelstellingen van het waterbeheer

Werken of werkzaamheden worden getoetst aan de doelstellingen van de Waterwet. Deze doelstellingen, die richtinggevend zijn bij de uitvoering van het waterbeheer, zijn als volgt geformuleerd:


- a. voorkoming en waar nodig beperking van overstromingen, wateroverlast en waterschaarste, in samenhang met
- b. bescherming en verbetering van de chemische en ecologische kwaliteit van watersystemen en
- c. vervulling van maatschappelijke functies door watersystemen.

Deze doelstellingen vormen in onderlinge samenhang de basis voor vergunningverlening en zijn geconcretiseerd via wettelijk vastgestelde normen en aanvullend beleid ten aanzien van de veiligheid, waterkwantiteit, waterkwaliteit en maatschappelijke functievervulling door watersystemen. De uitwerking hiervan vindt plaats in aanvullende regelgeving (onder andere de Keur van waterschap Hollandse Delta), in water- en beheersplannen op grond van hoofdstuk 4 van de Waterwet en in beleidsregels.

De vastgestelde normen en beleid zijn richtinggevend bij de toetsing of een aangevraagde handeling verenigbaar is met de doelstellingen voor het waterbeheer. Een vergunning wordt verleend indien werken of werkzaamheden zich niet verzetten tegen de doelstellingen van het waterbeheer en het mogelijk is om de belangen van het waterbeheer door het verbinden van voorschriften en beperkingen voldoende te beschermen.

Aanvragen voor een vergunning op grond van de Keur voor werken en werkzaamheden in en nabij waterstaatswerken worden getoetst op:

- effecten op het falen of verslechteren van de functie van waterstaatswerken en daaruit voortvloeiend het totale watersysteem;
- effecten op de (toekomstige) mogelijkheden van het doelmatig beheer en onderhoud van het waterstaatswerken en beschermingszones.

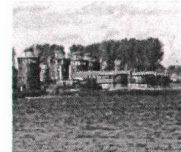

waterschap
**Hollandse
Delta**

Overwegingen ten aanzien van het oppervlaktewaterlichaam

In de wegsloot langs de Broekseweg wordt een dam met duiker aangebracht naar kadastraal perceel S660 te Strijen. Voor oppervlaktewaterlichamen betekent dit een toetsing aan de volgende aspecten.

Constructie en uitvoering

De duiker heeft een inwendige diameter van 600 mm en een maximale lengte van 6 m.

Effecten op bergingscapaciteit, doorstroming en peilregime

Het aanbrengen van een dam met duiker wordt gezien als een demping van het oppervlaktewaterlichaam wat effecten heeft op de bergingscapaciteit. Conform het beleid van het waterschap dient elke demping te worden gecompenseerd door het graven van oppervlaktewater. Bij een eerste ontsluiting van een perceel bestaat vrijstelling van deze compensatieplicht.

In dit project is sprake van een eerste ontsluiting van het perceel. Als gevolg van de aanleg van de randweg Strijen is het perceel niet meer bereikbaar via de oude dam vanaf de Broekseweg. De nieuwe dam met duiker wordt daarmee de eerste ontsluiting naar het perceel. Voor deze demping hoeft niet te worden gecompenseerd.

Door het aanbrengen van een duiker met de voorgeschreven diameter zal de dam geen effecten hebben op de doorstroming en het peilregime.

Effecten op de ruimte voor doelmatig beheer en onderhoud

De dam met duiker zal worden onderhouden door de vergunninghouder. Het waterschap, als onderhoudsplichtige van de wegsloot, zal geen nadelige gevolgen ervaren voor het onderhoud en kan dit onder gelijke omstandigheden blijven uitvoeren.


Op de bij de vergunning behorende tekening is ook aangegeven dat in een nabijgelegen watergang, aan de overkant van de Broekseweg, een oude dam zal worden verwijderd. De betreffende watergang is echter niet opgenomen in de legger van het waterschap. Het waterschap voert hier geen beheer en onderhoud, waardoor voor het uitvoeren van deze werkzaamheden geen vergunning van het waterschap is benodigd.

Toetsing van de aanvraag aan de doelstellingen van het wegbeheer

Werken of werkzaamheden worden getoetst aan de doelstellingen van het waterschap ten aanzien van wegen. De doelstellingen, die richtinggevend zijn bij de uitvoering van het wegbeheer, zijn gefundeerd op de Wegenwet en Wegenverkeerswet. Op grond van deze wetten heeft het waterschap als wegbeheerder de bevoegdheid om wegenbelangen te waarborgen. Het gaat daarbij om de veiligheid op de weg, het in stand houden van de weg, het waarborgen van de bruikbaarheid van de weg, de vrijheid van het verkeer en het beschermen van de weggebruikers.

Deze wegenbelangen vormen in onderlinge samenhang de basis voor bij vergunningverlening en zijn geconcretiseerd via wettelijk vastgestelde normen en aanvullend beleid. De uitwerking hiervan vindt plaats in de aanvullende wet- en regelgeving (onder andere de Keur van waterschap Hollandse Delta), in wegen- en beheersplannen op grond van de Wegenwet, Wegenverkeerswet en beleidsregels. De vastgestelde normen en het beleid zijn richtinggevend bij de toetsing of een aangevraagde handeling verenigbaar is met de doelstellingen voor het wegenbeheer.

Een vergunning wordt verleend indien de werken of werkzaamheden zich niet verzetten tegen de doelstellingen van het wegenbeheer en het mogelijk is om de belangen van het wegenbeheer door het verbinden van voorschriften en beperkingen voldoende te beschermen.

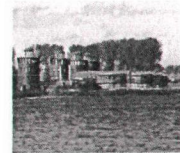

waterschap
**Hollandse
Delta**

Aanvragen voor een ontheffing van een verbod in de Keur voor werken en werkzaamheden in en nabij wegen worden getoetst op:

- effecten op het falen of verslechteren van de functie van de wegen en daaruit voortvloeiend het totale wegensysteem;
- effecten op de (toekomstige) mogelijkheden van het doelmatig beheer en onderhoud van de wegen.

Overwegingen ten aanzien van de weg

De Broekseweg is een erftoegangsweg type 2. Dit type wegen is met name bedoeld voor het ontsluiten van aanliggende percelen en is toegankelijk voor alle bestemmingsverkeer. Deze functie van de weg ondersteunt de mogelijkheid tot het aanleggen van een dam ter ontsluiting van het perceel. Er zijn hierdoor geen effecten te verwachten op de verkeersveiligheid. Daarnaast zijn in de vergunning voorschriften opgenomen ten behoeve van de verkeersveiligheid gedurende de uitvoering van de werkzaamheden.

Doordat de weg is geasfalteerd en de dam een andere bekleding (grond, gras) heeft, is deze goed te onderscheiden van de weg.

Gedurende de aanleg van de dam mag de Broekseweg niet worden afgesloten voor doorgaand verkeer. De ontsluiting van de omliggende percelen en de afwikkeling van het verkeer blijft gelijk waardoor er geen effecten zijn op bereikbaarheid en mobiliteit.

Slotoverweging

Bij het naleven van de aan dit besluit verbonden voorschriften en gelet op het individuele belang van de vergunninghouder wordt de inbreuk op het waterstaatswerk en de weg aanvaardbaar geacht en zijn er vanuit het waterschap geen bezwaren tegen het verlenen van de gevraagde vergunning.

Procedure

De aanvraag is op 19 februari 2013 door het waterschap ontvangen en geregistreerd onder nummer I1301245.



De ingediende aanvraag bevat de volgende stukken:

- aanvraagformulier;
- tekening van aan te brengen dam met duiker, kenmerk I1301245.

Op 26 maart 2013 heeft het waterschap het volgende stuk ontvangen:

- akkoordverklaring perceelseigenaar, d.d. 25 maart 2013, kenmerk E1302046.


De voorbereiding van deze vergunning heeft conform het gestelde in afdeling 4.1.2 van de Algemene wet bestuursrecht (Awb) plaatsgevonden.

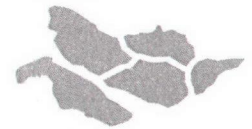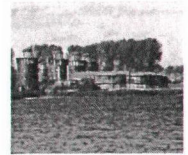

waterschap
**Hollandse
Delta**


Aandachtspunten



- I De vergunninghouder moet er rekening mee houden dat er naast de onderhavige vergunning, voor de handelingen waarop de vergunning betrekking heeft, tevens andere vergunning(en) en/of ontheffing(en) en/of een meldingsplicht vereist kunnen zijn.
 - II Het hebben van deze vergunning ontslaat de houder niet van de verplichting om de redelijkerwijs mogelijke maatregelen te treffen teneinde te voorkomen dat derden ten gevolge van het gebruikmaken van de vergunning schade lijden.
 - III Indien het vergunningplichtige werk in andere handen mocht overgaan – bijvoorbeeld door verkoop, erfopvolging, overdracht van gebruiksrecht of anderszins – moet wijziging van de tenaamstelling van de vergunning schriftelijk worden aangevraagd bij het college van dijkgraaf en heemraden van waterschap Hollandse Delta. Het verzoek moet worden gedaan binnen vier weken na de rechtsopvolging.
 - IV Op grond van de Algemene wet bestuursrecht kan een (rechts)persoon, wiens belang rechtstreeks bij de vergunning is betrokken, gedurende een periode van zes weken vanaf de dag na bekendmaking, tegen dit besluit een bezwaarschrift indienen. Het bezwaarschrift moet worden gericht aan college van dijkgraaf en heemraden van waterschap Hollandse Delta, Postbus 4103, 2980 GC Ridderkerk
 - V De vergunning treedt in werking na bekendmaking. Op grond van artikel 6:16 Algemene wet bestuursrecht schorst het bezwaar de werking van dit besluit niet. Gelet hierop kan, na indiening van het bezwaarschrift, gedurende de bezwaartermijn ook een verzoek om een voorlopige voorziening worden ingediend op grond van artikel 8:81 Algemene wet bestuursrecht. In geval een voorlopige voorziening wordt ingediend, treedt de vergunning niet in werking voordat op dit verzoek is beslist. Het verzoek tot het treffen van een voorlopige voorziening moet worden gericht aan de Voorzieningenrechter van de sector bestuursrecht van de Rechtbank Rotterdam, Postbus 50950, 3007 BL Rotterdam of digitaal via <http://loket.rechtspraak.nl/bestuursrecht>.
- Wij verzoeken u vriendelijk om een afschrift van het verzoek tot het treffen van een voorlopige voorziening toe te zenden aan het college van dijkgraaf en heemraden van waterschap Hollandse Delta, Postbus 4103, 2980 GC Ridderkerk.
- VI Voor vragen omtrent deze vergunning kunt u contact opnemen met het waterschap via het waterschapsloket op nummer 0900 2005 005 (10 ct/min).

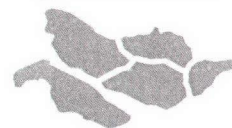waterschap
**Hollandse
Delta**

Bijlage I Locatie projectgebied

(De nieuwe randweg Strijen is op onderstaande kaarten niet weergegeven)

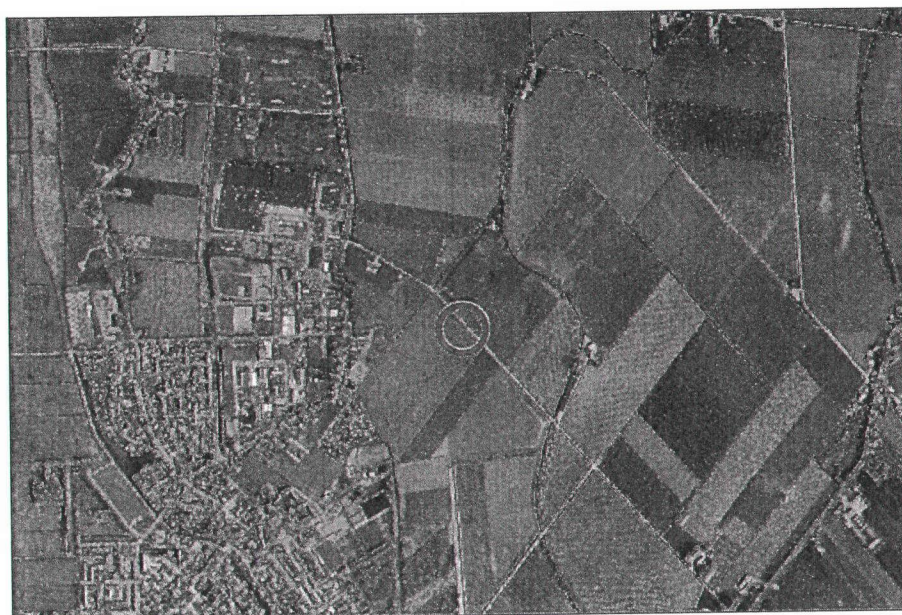


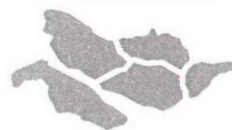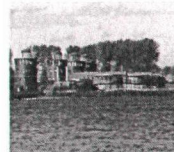


waterschap
**Hollandse
Delta**

Bijlage II Gewaarmerkte tekeningen


- tekening van aan te brengen dam met duiker, kenmerk I1301245.

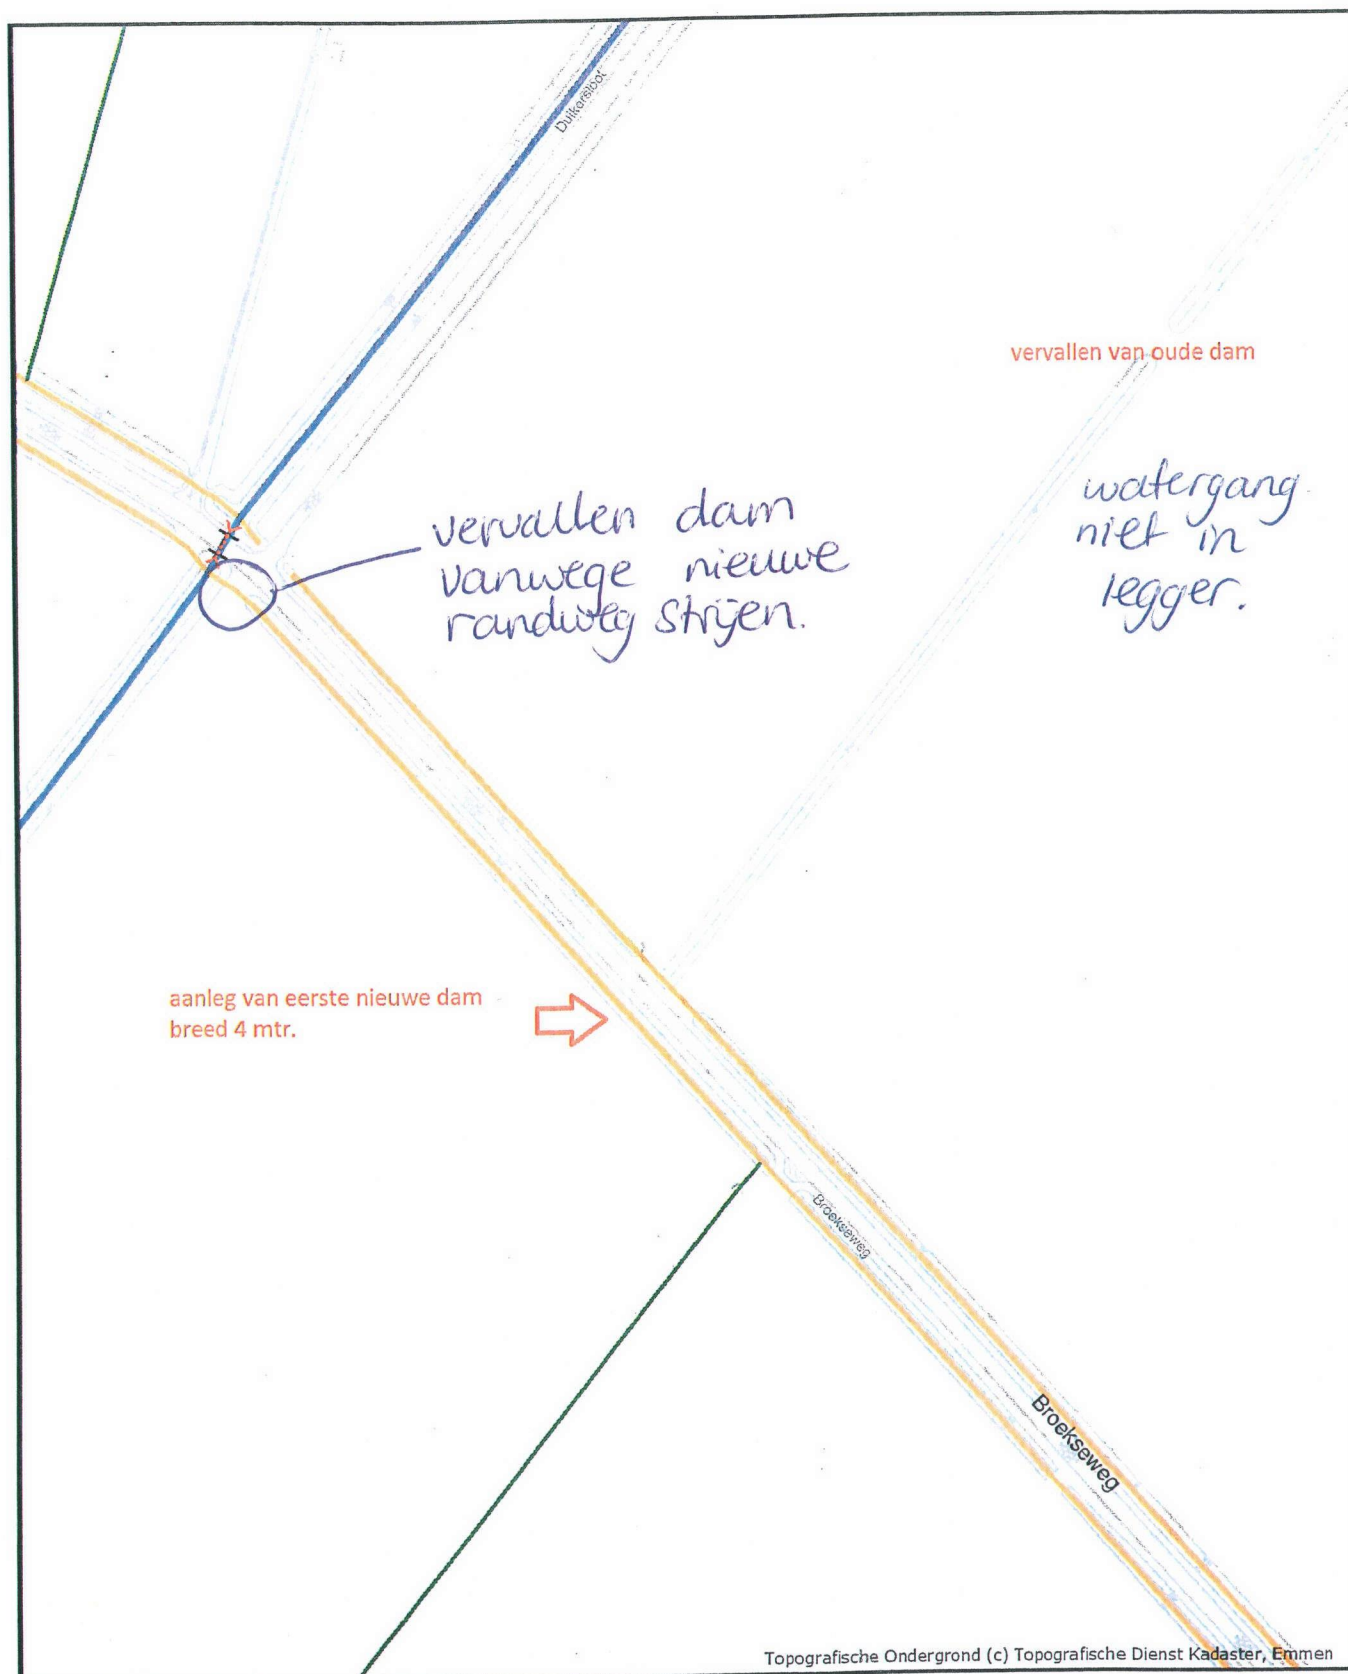

Oude situatie

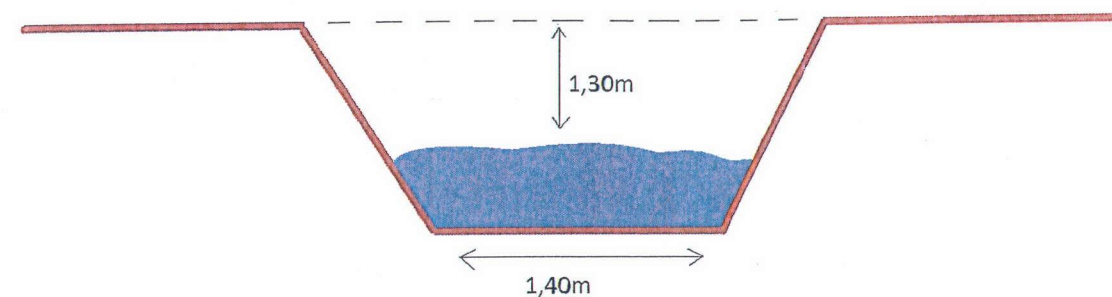

Nieuwe situatie

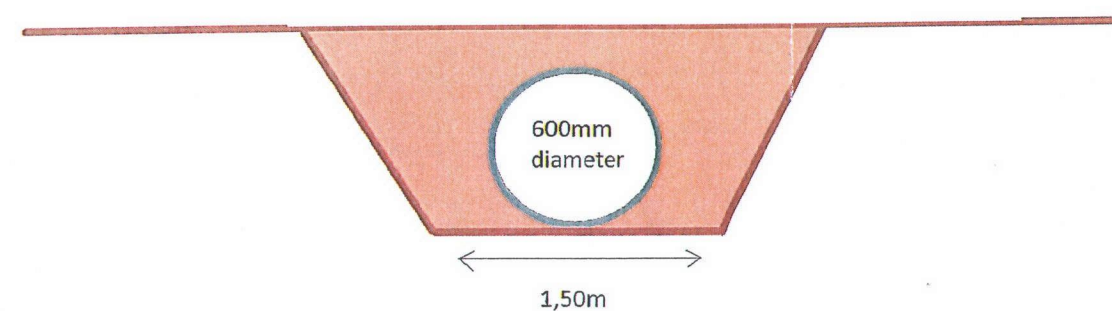

Waterschap Hollandse Delta

I 1301245

Behoort bij besluit

D 0021898



TITEL

SUBTITEL

REF.CODE

AUTEUR

DATUM 14-3-2005

SCHAAL 1:2.000

