


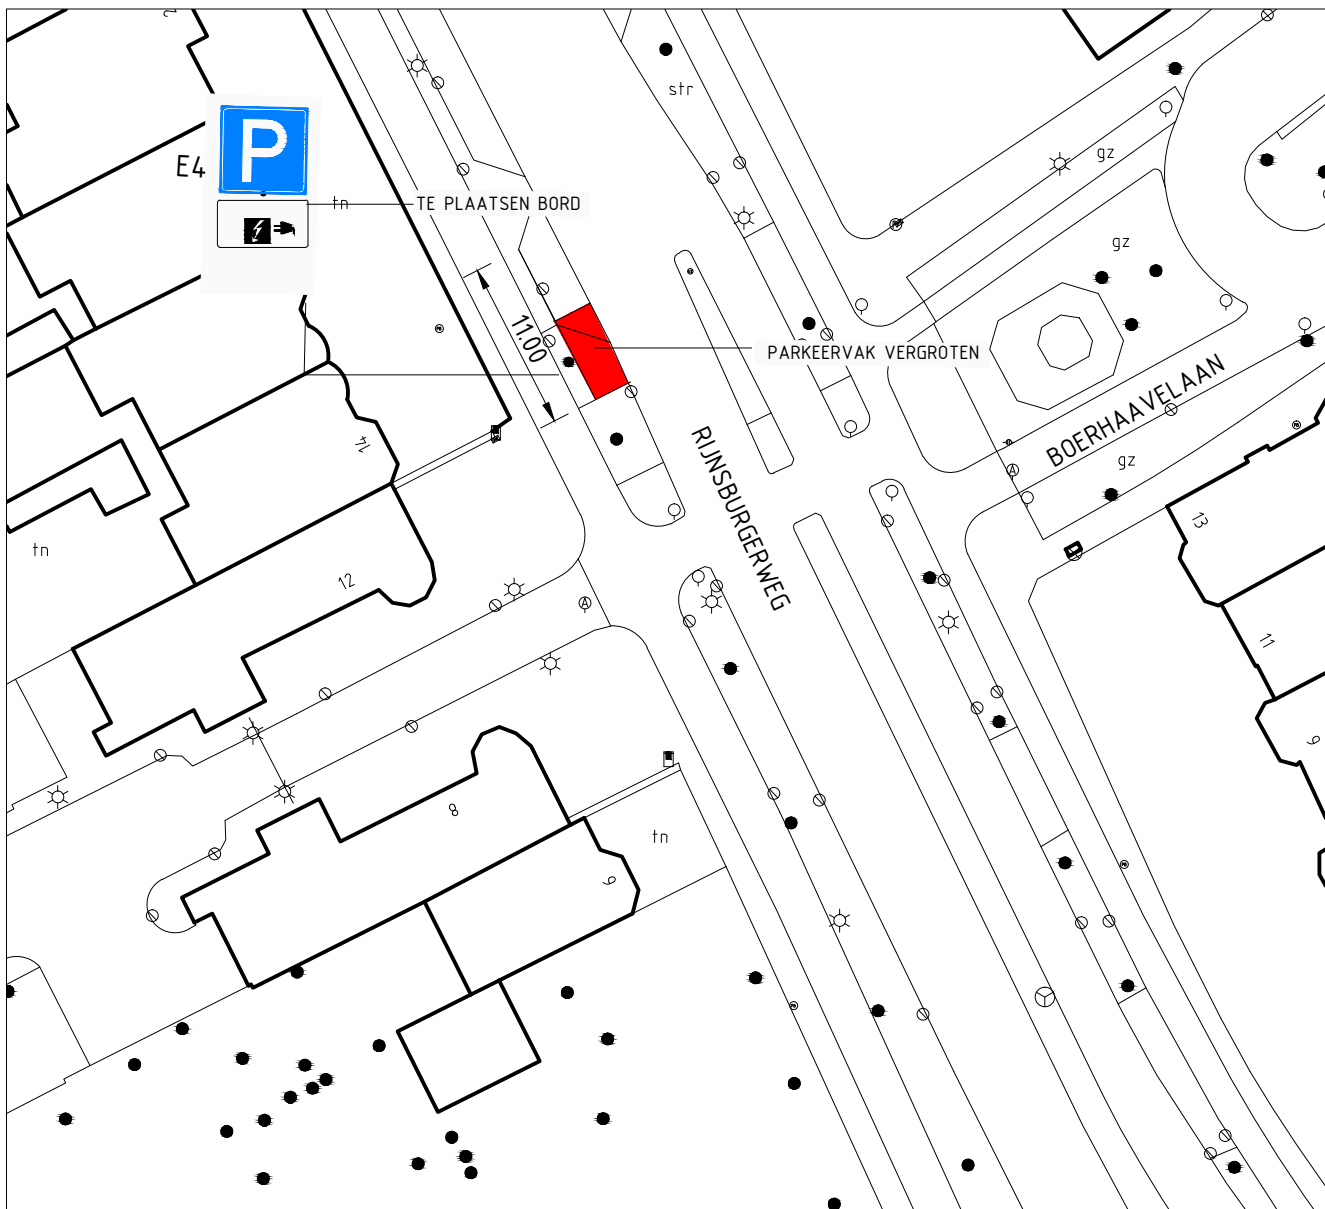

RIJSBURGERWEG T.H.V. NR. 16

1:500

Project

RIJSBURGERWEG T.H.V. NR. 16 LOCATIE VOOR OPLAADPALEN

Onderwerp

BEBORDINGSPLAN T.B.V. VERKEERSBESLUIT

Getekend door H.DEVILEE	Gecontroleerd door	Blad	Aantal	Documentsoort Tekening	Documentstatus D0	Projectnummer:
Datum uitgifte 22-11-2012	Gezien door	Schaal 1:500		Formaat A4		Besteknummer:

Gemeente Leiden
Team Verkeer & Wijkmanagement



Leiden

Stationsplein 107
Postbus 9100, 2300 PC Leiden
Tel. 071-5167751

Tekeningnummer:
ST12104