

DATUM **VERZONDEN** 11 APR 2013
UW BRIEF VAN 18 maart 2013
UW KENMERK
ONS KENMERK VG/U
INGEKOMEN NR. I1301926
ONDERWERP Watervedunning

CONTACTPERSOON J.A. de Gans
DOORKIESNUMMER 088 97 43 144
E-MAILADRES j.degans@wshd.nl
BIJLAGEN vergunning met nr. D0022150



waterschap
**Hollandse
Delta**



U1302564

De heer of mevrouw R.J.K. van Engelenburg
Zeedijk 1
3227 CK OUDENHOORN

Geachte heer of mevrouw Van Engelenburg,

Naar aanleiding van de aanvraag van A. den Haan Contractors B.V. is besloten u een vergunning te verlenen voor het vervangen van een aanbouw en berging aan de Zeedijk 1 te Oudendoorn, gemeente Bernisse.

De vergunning met nummer D0022150 treft u als bijlage aan.

De mogelijkheid bestaat dat tegen het besluit bezwaar wordt gemaakt. Ook kan het verzoek worden ingediend om een voorlopige voorziening. Hiervoor verwijzen wij u naar de aandachtspunten die zijn bijgevoegd bij de vergunning.

Met nadruk wijzen wij u erop dat de uitvoering van de werkzaamheden, waartoe vergunning is verleend, gedurende de genoemde bezwaartermijn geheel voor uw risico komt.

Wij adviseren u deze brief bij de vergunning te bewaren. Voorts verzoeken wij u bij correspondentie het nummer van de vergunning te vermelden.

Aan deze vergunning zijn geen leges verbonden.

Heeft u naar aanleiding van deze brief nog vragen, dan kunt u contact opnemen met de medewerker zoals genoemd boven aan deze brief.

Hoogachtend,
namens dijkgraaf en heemraden,

E. Willemsen
teamleider vergunningverlening

Handelsweg 100
2988 DC Ridderkerk
Postadres Postbus 4103
2980 GC Ridderkerk
telefoon 088 974 30 00
fax 088 974 30 01
internet www.wshd.nl
info@wshd.nl



waterschap
**Hollandse
Delta**

Watervergunning

Aanhef

Dijkgraaf en heemraden van waterschap Hollandse Delta hebben op 18 maart 2013 een aanvraag ontvangen van A. den Haan Contractors B.V., om aan R.J.K. van Engelenburg een vergunning te verlenen. De aanvraag betreft het uitvoeren van handelingen in een waterstaatswerk of beschermingszone, waarvoor krachtens verordening van het waterschap vergunning is vereist.

Besluit

Gelet op de bepalingen van de Waterwet, de Keur voor waterschap Hollandse Delta 2009, de Algemene wet bestuursrecht en de hieronder vermelde overwegingen besluiten dijkgraaf en heemraden als volgt:

- I De gevraagde vergunning aan de heer of mevrouw R.J.K. van Engelenburg, Zeedijk 1, 3227 CK te Oudendoorn, of diens rechtverkrijgende(n), te verlenen. De vergunning betreft het vervangen van een aanbouw en berging aan de Zeedijk 1 te Oudendoorn, gemeente Bernisse.
- II De vergunning te verlenen voor onbepaalde tijd voor het hebben en onderhouden van de werken genoemd onder besluit I.
- III De vergunning te verlenen voor de realisatie van de werken genoemd onder besluit I voor een periode van drie jaar, gerekend vanaf het moment dat de vergunning in werking treedt.
- IV De gewaarmerkte tekeningen zoals opgenomen in bijlage II deel te laten uitmaken van deze vergunning.
- V Aan de vergunning de opgenomen voorschriften te verbinden.

Ondertekening

Ridderkerk, d.d.

11 APR. 2013

Namens dijkgraaf en heemraden,

ing. I.J. Dekker
afdelingshoofd Vergunningverlening


Legeskosten: nihil

Afschrift

Een afschrift van deze vergunning is gezonden aan:

- a. het college van burgemeester en wethouders van gemeente Bernisse, info@gemeentebnisse.nl;
- b. A. den Haan Contractors B.V., t.a.v. de heer J.J. Zoetemelk, Molendijk 4, 3233 LN Oostvoorne, als aanvrager van de vergunning.

Handelsweg 100
2988 DC Ridderkerk
Postadres Postbus 4103
2980 GC Ridderkerk
telefoon 088 974 30 00
fax 088 974 30 01
internet www.wshd.nl
info@wshd.nl

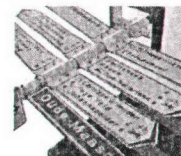

Voorschriften

Ten aanzien van de aanvang en voltooiing van de werkzaamheden



1. De aanvang van de werkzaamheden moet ten minste één week van tevoren aan de afdeling Handhaving worden gemeld via het waterschapsloket. Het waterschapsloket is bereikbaar onder telefoonnummer 0900 2005005 (10 ct/min) of per e-mail 2005005@wshd.nl.
2. Voor aanvang van de werkzaamheden dient een naam en telefoonnummer van een contactpersoon, die in geval van calamiteiten door het waterschap bereikt kan worden, te worden gemeld bij het waterschapsloket.
3. Zonder de schriftelijke toestemming van het waterschap mag het werk niet worden gewijzigd, uitgebreid of verwijderd.
4. In de periode van 1 oktober tot 1 april mogen op, aan of in de waterkering geen werkzaamheden worden uitgevoerd.
5. Indien ten behoeve van onderhoud enige grondroering, ophoging of vernieuwing moet worden gedaan moet ten minste één week van tevoren en anders zo vroeg als mogelijk dit schriftelijk worden gemeld aan de afdeling Handhaving.
6. Schade en onderhoud aan de waterkering, als gevolg van de uitvoering van het werk, blijft gedurende een periode van een jaar na voltooiing van de werken voor rekening van de vergunninghouder.

Ten aanzien van uitvoering en revisie

7. Tijdens de uitvoering van het werk dient een exemplaar van deze vergunning met geaarmerkte tekeningen op het werk aanwezig te zijn.
8. De werken moeten worden uitgevoerd conform de bij deze vergunning behorende en als zodanig geaarmerkte bijlagen, behoudens de uit de voorschriften voortvloeiende wijzigingen en/of aanvullingen.
9. Tijdens de uitvoering moet op eerste aanwijzing van de afdeling Handhaving in geval van calamiteiten en/of wateroverlast door de vergunninghouder direct alle maatregelen worden genomen die nodig zijn om de stabiliteit en de veiligheid van de waterkering te waarborgen.
10. Indien het waterschap vaststelt dat wijziging van plaats of samenstelling van de krachtens deze vergunning toegestane werken met betrekking tot het waterstaatkundig belang nodig is, moeten deze wijzigingen op eerste aanzegging door de vergunninghouder worden aangebracht of uitgevoerd.
11. Alle voor de uitvoering van het werk in, langs de waterkering te maken hulpconstructies moeten direct na het gereedkomen van het onderdeel van het werk waarvoor zij werden aangebracht volledig worden verwijderd.
12. De stabiliteit en de veiligheid van de waterkering mag tijdens de uitvoering van de werkzaamheden niet worden verstoord. Hiertoe moeten afdoende maatregelen getroffen worden.

Ten aanzien van grondroeringen

13. Grondroeringen behoren tot het strikt noodzakelijke te worden beperkt. Eventuele nazakkingen, voor zover die het gevolg zijn van de vergunde werkzaamheden, moeten door en op kosten van de vergunninghouder worden hersteld.
14. Alvorens met graafwerkzaamheden te beginnen moet de vergunninghouder zich ter plaatse op de hoogte stellen van de positie van aanwezige kabels en leidingen.

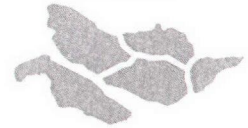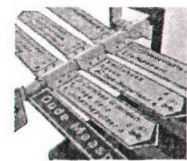

waterschap
**Hollandse
Delta**

15. Het is verboden (behoudens de vergunde werken) in, op, onder of naast de werken iets van het bestaande dijkbeloop te ontgraven.
16. Alvorens met de werkzaamheden wordt aangevangen moet het grasgewas kort worden afgemaaid en de bezoding worden afgenomen.
17. De eventueel overblijvende grond en alle uit ontgravingen komend puin of andere voorwerpen moet door de vergunninghouder worden afgevoerd.

Ten aanzien van bereikbaarheid


18. De uitvoering en constructie van de in deze vergunning genoemde werken moet van een zodanige aard zijn, dat de beschermingszone langs de waterstaatswerken berijdbaar is en blijft voor onderhoudsmaterieel.

Ten aanzien van sloop- en bouwwerkzaamheden

19. Voor het verwijderen van de fundatie mag niet meer worden ontgraven dan strikt noodzakelijk.
20. Ingravingen mogen plaatsvinden tot maximaal 1,00 m beneden het huidige maaiveld.
21. De te verwijderen berging moet geheel uit de waterkering worden verwijderd, waarna de waterkering naast de nieuwe carport moet worden aangevuld en afgewerkt, zoals het naastliggende profiel.
22. Door de werkzaamheden mogen in de waterkering geen holle ruimten ontstaan.

Ten aanzien van de afwerking

23. Direct na de voltooiing van het werk moet het werkterrein in een nette staat en in gelijke gesteldheid worden teruggebracht.
24. Het van de nieuw te maken werken afstromende hemelwater mag geen uitspoeling van de waterkering ten gevolge hebben.
25. Indien noodzakelijk kan het waterschap aanvullende eisen stellen indien de werken kwel veroorzaken of gaan veroorzaken.
26. Losse materialen, planken e.d., die geen deel uitmaken van de werken waarvoor vergunning is verleend, moeten ten genoegen van de afdeling Handhaving worden verwijderd.

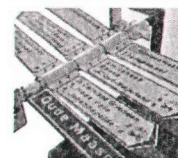

waterschap
**Hollandse
Delta**

Aanvraag en overwegingen

Aanleiding

De aanvrager wil een aanbouw aan de woning maken en een berging vervangen voor een carport, waardoor ontgravingen worden verricht in een waterkering.

Voor een situatieschets van de locatie van de activiteiten wordt verwezen naar bijlage I.

Handelingen waarvoor vergunning wordt aangevraagd

Voor het uitvoeren van handelingen in waterstaatswerken en/of beschermingszones is op grond van artikel 4.1.1 van de Keur van waterschap Hollandse Delta 2009 een vergunning vereist.

De werkzaamheden worden uitgevoerd in en nabij de waterkering plaatselijk bekend als Oudendoornse Zeedijk. Deze waterkering is een primaire waterkering volgens de legger van waterschap Hollandse Delta.

Toetsing van de aanvraag aan de doelstellingen van het waterbeheer

Werken of werkzaamheden worden getoetst aan de doelstellingen van de Waterwet. Deze doelstellingen, die richtinggevend zijn bij de uitvoering van het waterbeheer, zijn als volgt geformuleerd:

- a. voorkoming en waar nodig beperking van overstromingen, wateroverlast en waterschaarste, in samenhang met
- b. bescherming en verbetering van de chemische en ecologische kwaliteit van watersystemen en
- c. vervulling van maatschappelijke functies door watersystemen.

Deze doelstellingen vormen in onderlinge samenhang de basis voor vergunningverlening en zijn geconcretiseerd via wettelijk vastgestelde normen en aanvullend beleid ten aanzien van de veiligheid, waterkwantiteit, waterkwaliteit en maatschappelijke functievervulling door watersystemen. De uitwerking hiervan vindt plaats in aanvullende regelgeving (onder andere de Keur van waterschap Hollandse Delta), in water- en beheersplannen op grond van hoofdstuk 4 van de Waterwet en in beleidsregels.

De vastgestelde normen en beleid zijn richtinggevend bij de toetsing of een aangevraagde handeling verenigbaar is met de doelstellingen voor het waterbeheer. Een vergunning wordt verleend indien werken of werkzaamheden zich niet verzetten tegen de doelstellingen van het waterbeheer en het mogelijk is om de belangen van het waterbeheer door het verbinden van voorschriften en beperkingen voldoende te beschermen.

Aanvragen voor een vergunning op grond van de Keur voor werken en werkzaamheden in en nabij waterstaatswerken worden getoetst op:


- effecten op het falen of verslechteren van de functie van waterstaatswerken en daaruit voortvloeiend het totale watersysteem;
- effecten op de (toekomstige) mogelijkheden van het doelmatig beheer en onderhoud van het waterstaatswerken en beschermingszones.

Overwegingen ten aanzien van de waterkering

Vergunninghouder is voornemens een uitbouw van de woning en een berging te vervangen. Voor de nieuw te plaatsen uitbouw en berging wordt gebruik gemaakt van de bestaande fundering. De locatie van de werken is vergelijkbaar met de huidige situatie. De werkzaamheden vinden plaats in de beschermingszone van een primaire waterkering.

Constructie en uitvoering

Voor het verwijderen van de werken worden ontgravingen uitgevoerd in de waterkering. De uitbouw van de woning en de nieuw te plaatsen carport worden geplaatst op 32 m vanuit de kruinlijn aan de binnenzijde van de waterkering. De ontgravingdiepte binnen de zonering van de waterkering blijft beperkt

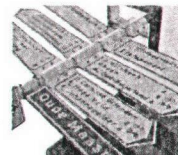

tot 1,00 m beneden het maaiveldniveau dat op gemiddeld NAP +0,30 meter ligt. Doordat de ontgravingen beperkt zijn neemt de belasting op het dijklichaam niet toe.

Effecten op de faalmechanismen van de waterkering

De werken bevinden zich buiten het profiel van vrije ruimte. Het profiel van vrije ruimte betreft een reservering van de benodigde ruimte voor eventuele toekomstige versterkingen van de waterkering. Doordat het profiel van vrije ruimte wordt vrijgehouden van bebouwing, hoeven bouwwerken niet te wijken voor eventuele toekomstige dijkversterkingen.

Vanwege de afstand tot de kruin van de waterkering, de werken buiten het theoretisch profiel plaatvinden en de minimale ontgravingen, zijn de werkzaamheden niet van invloed op de stabiliteit van de waterkering. Tevens hebben de werken geen negatief effect op de relevante faalmechanismen van de waterkering en door de voorgeschreven afwerking blijft de erosiebestendigheid gewaarborgd.

Ten aanzien van doelmatig beheer en onderhoud

Doordat de situatie vrijwel gelijk blijft hebben de werken geen invloed op de ruimte voor het doelmatig beheer en onderhoud van de waterkering.

Uitvoeringsperiode

De werkzaamheden worden buiten het gesloten seizoen uitgevoerd. Het gesloten seizoen is een jaarlijkse periode van 1 oktober tot 1 april waarbinnen in beginsel geen werkzaamheden in de zonering van primaire waterkeringen zijn toegestaan die het waterkerend vermogen aantasten.

Slotoverweging

Bij het naleven van de aan dit besluit verbonden voorschriften en gelet op het individuele belang van de vergunninghouder wordt de inbreuk op het waterstaatswerk aanvaardbaar geacht en zijn er vanuit het waterschap geen bezwaren tegen het verlenen van de gevraagde vergunning.


Procedure

De aanvraag is op 18 maart door het waterschap ontvangen en geregistreerd onder nummer I1301926.

De ingediende aanvraag bevat de volgende stukken:

- aanvraagformulier;
- 5 tekeningen met kenmerk I1301926.

De voorbereiding van deze vergunning heeft conform het gestelde in afdeling 4.1.2 van de Algemene wet bestuursrecht (Awb) plaatsgevonden.

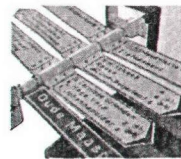


waterschap
**Hollandse
Delta**



Aandachtspunten


- I De vergunninghouder moet er rekening mee houden dat er naast de onderhavige vergunning, voor de handelingen waarop de vergunning betrekking heeft, tevens andere vergunning(en) en/of ontheffing(en) en/of een meldingsplicht vereist kunnen zijn.
- II Het hebben van deze vergunning ontslaat de houder niet van de verplichting om de redelijkerwijs mogelijke maatregelen te treffen teneinde te voorkomen dat derden ten gevolge van het gebruikmaken van de vergunning schade lijden.
- III Indien het vergunningplichtige werk in andere handen mocht overgaan – bijvoorbeeld door verkoop, erfopvolging, overdracht van gebruiksrecht of anderszins – moet wijziging van de tenaamstelling van de vergunning schriftelijk worden aangevraagd bij het college van dijkgraaf en heemraden van waterschap Hollandse Delta. Het verzoek moet worden gedaan binnen vier weken na de rechtsopvolging.
- IV Op grond van de Algemene wet bestuursrecht kan een (rechts)persoon, wiens belang rechtstreeks bij de vergunning is betrokken, gedurende een periode van zes weken vanaf de dag na bekendmaking, tegen dit besluit een bezwaarschrift indienen. Het bezwaarschrift moet worden gericht aan college van dijkgraaf en heemraden van waterschap Hollandse Delta, Postbus 4103, 2980 GC Ridderkerk
- V De vergunning treedt in werking na bekendmaking. Op grond van artikel 6:16 Algemene wet bestuursrecht schorst het bezwaar de werking van dit besluit niet. Gelet hierop kan, na indiening van het bezwaarschrift, gedurende de bezwaartermijn ook een verzoek om een voorlopige voorziening worden ingediend op grond van artikel 8:81 Algemene wet bestuursrecht. In geval een voorlopige voorziening wordt ingediend, treedt de vergunning niet in werking voordat op dit verzoek is beslist. Het verzoek tot het treffen van een voorlopige voorziening moet worden gericht aan de Voorzieningenrechter van de sector bestuursrecht van de Rechtbank Rotterdam, Postbus 50950, 3007 BL Rotterdam of digitaal via <http://loket.rechtspraak.nl/bestuursrecht>.

Wij verzoeken u vriendelijk om een afschrift van het verzoek tot het treffen van een voorlopige voorziening toe te zenden aan het college van dijkgraaf en heemraden van waterschap Hollandse Delta, Postbus 4103, 2980 GC Ridderkerk.
- VI Voor vragen omtrent deze vergunning kunt u contact opnemen met het waterschap via het waterschapsloket op nummer 0900 2005 005 (10 ct/min).

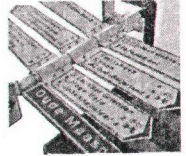

Bijlage I Locatie projectgebied

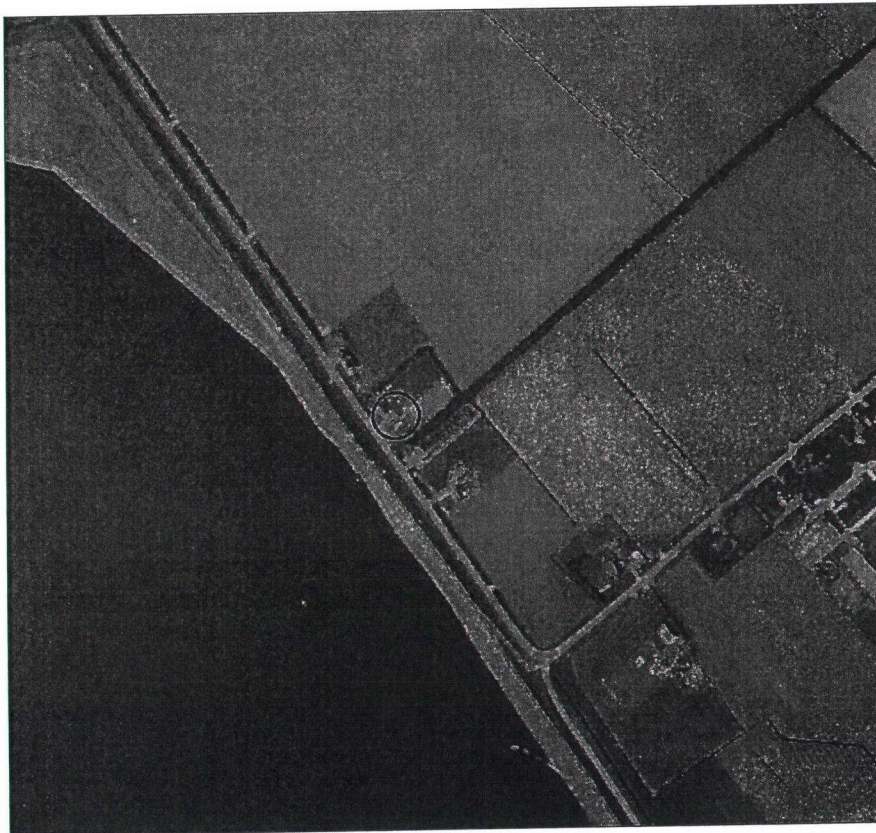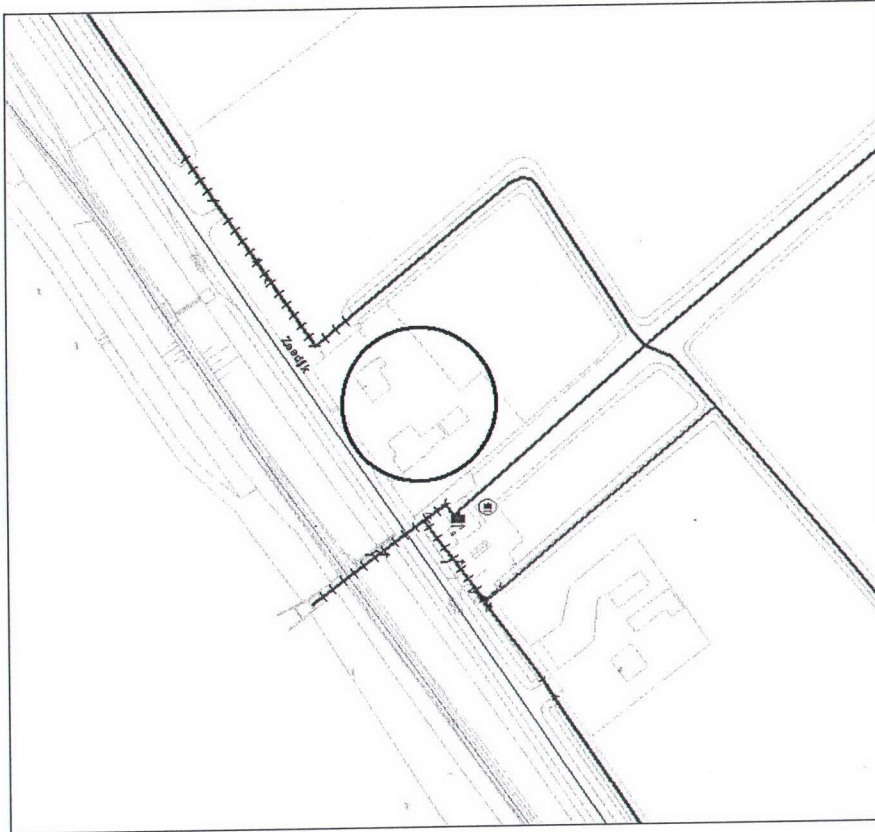

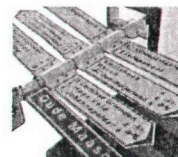

waterschap
**Hollandse
Delta**

Bijlage II Gewaarmerkte tekeningen


- tekeningnummer 264-4, d.d. 18 maart 2013, kenmerk I1301926;
- tekeningnummer 264-5, d.d. 18 maart 2013, kenmerk I1301926;
- dwarsprofiel legger VPHM071, d.d. 16-9-2008, kenmerk I1301926.

Behoort bij besluit

D-- 0022150

Waterschap Hollandse Delta

I 1301926

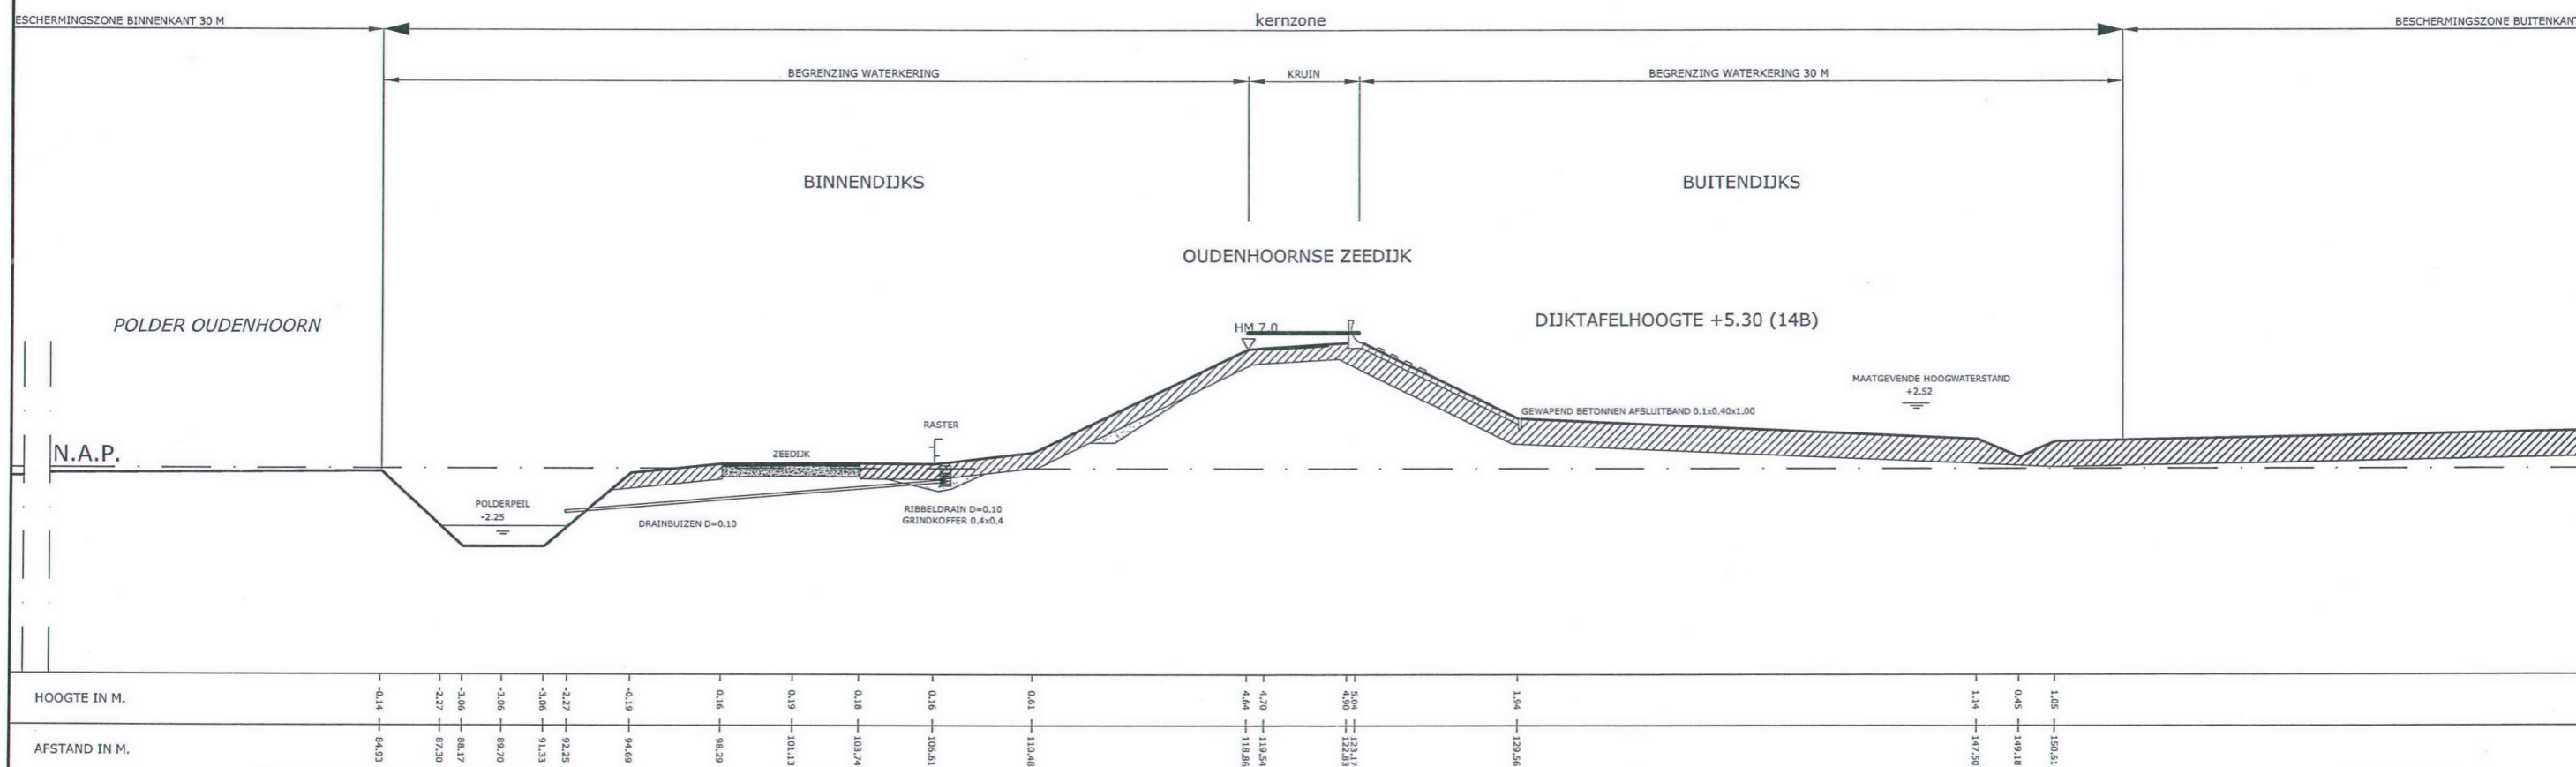

Topografische ondergrond (c) Topografische Dienst Kadaster, Emmen

Verklaring:

- Dijktafelhoogte
- Maatgevend hoogwater
- NAP-lijn
- Klei



waterschap
Hollandse
Delta

DWARSPROFIEL LEGGER

Hm 7.1

REGIO VOORNE PUTTEN

Versie : 16-9-2008

Schaal : 1:250


Project :

Blad 1 van 1



Behoort bij :

Referentie : VPHM071

Auteur : C.P. van Putten

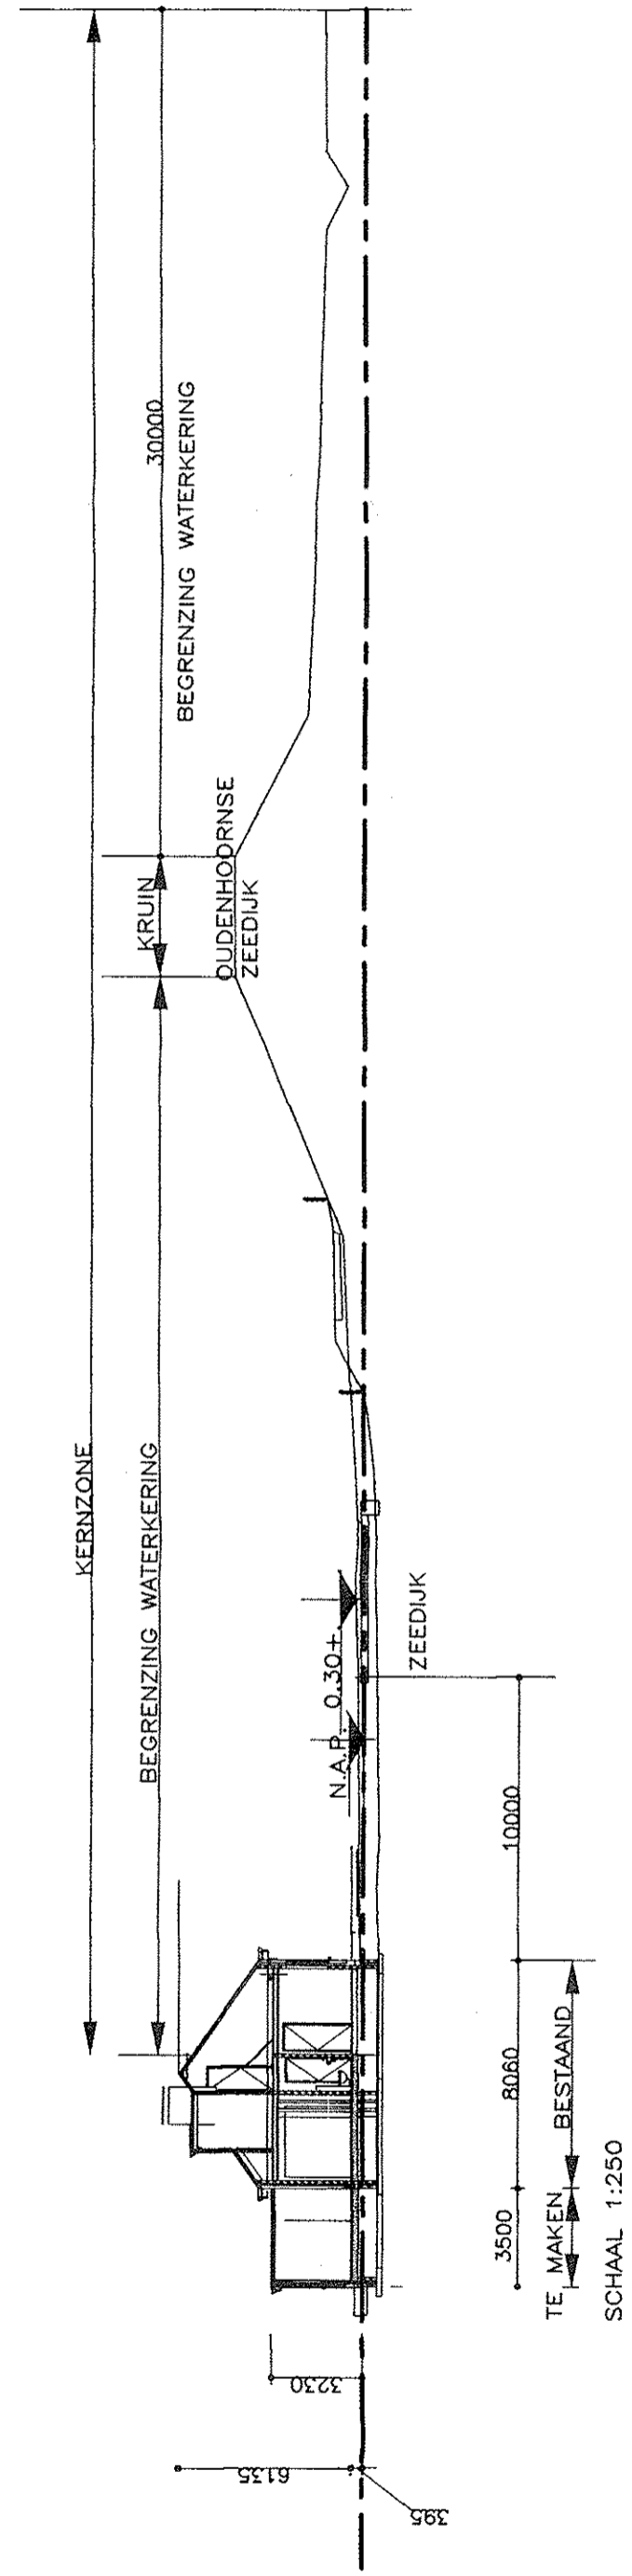

TE MAKEN
BESTAAND
SCHAAL 1:250


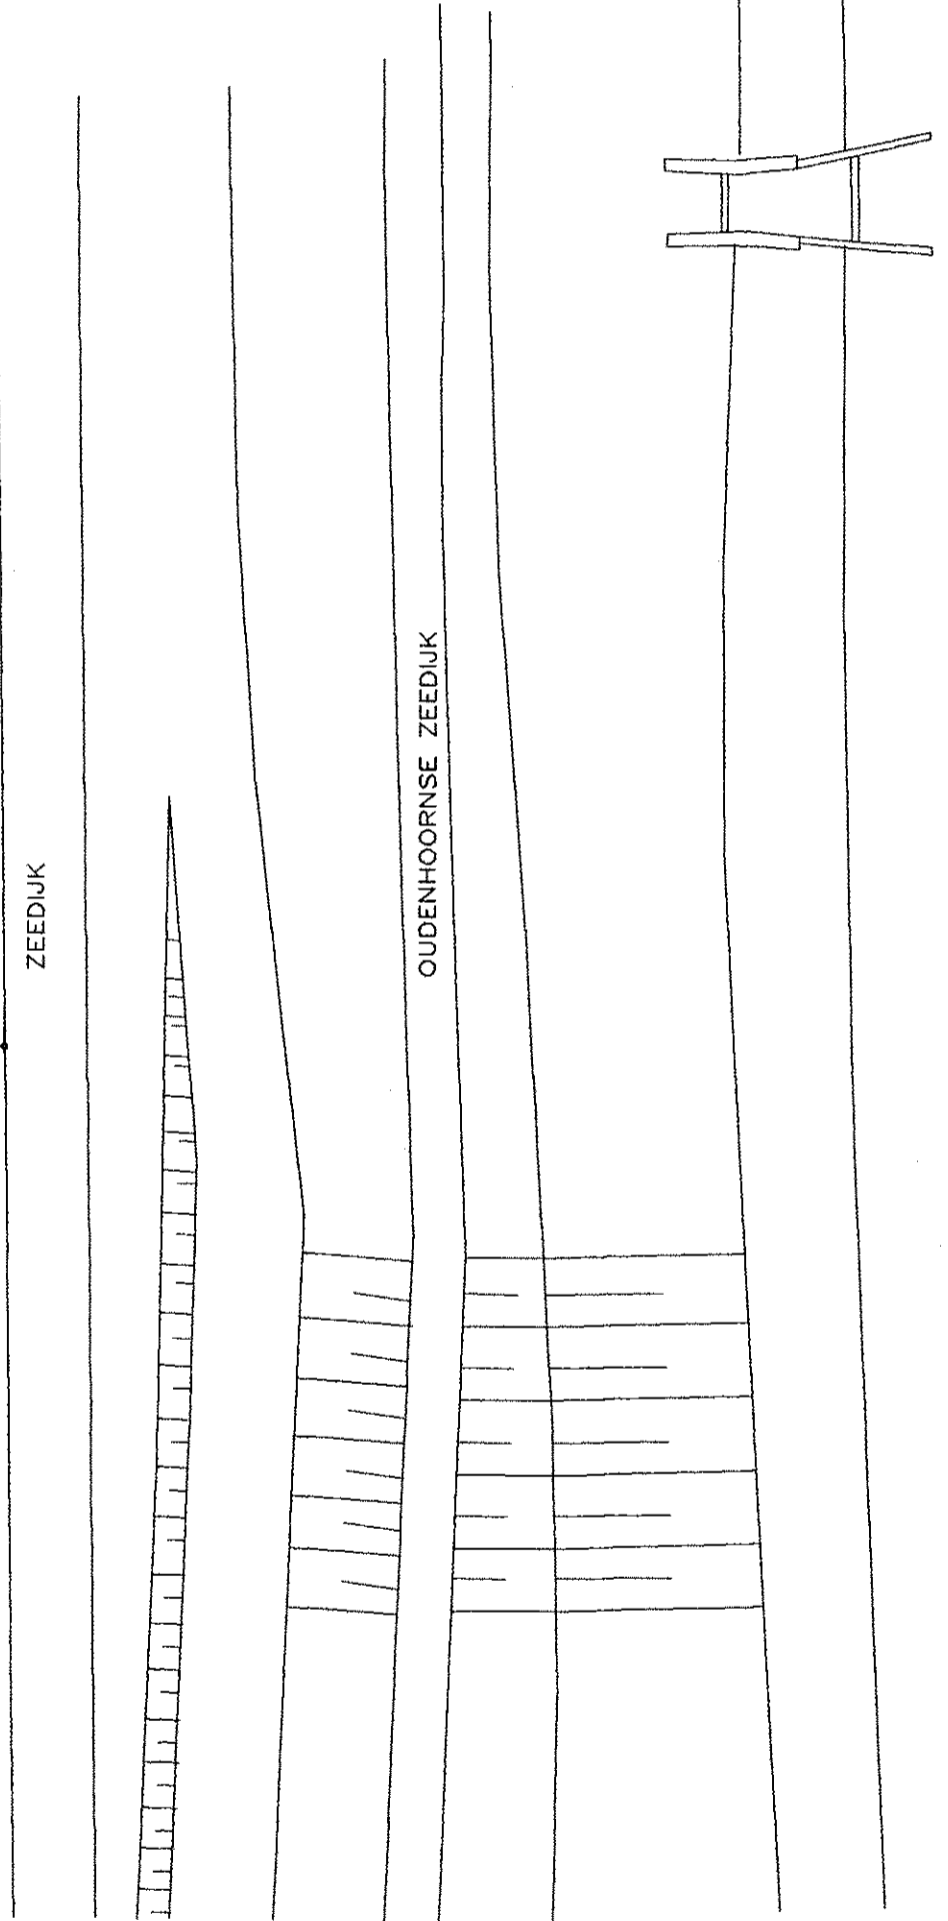
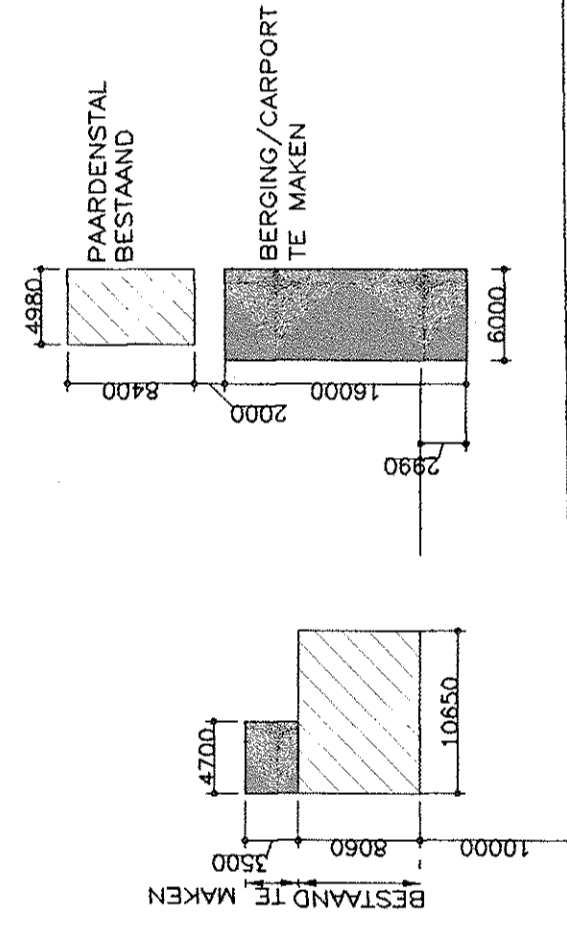


SITUATIE SCHAAL 1:500
OUDENHOORN, GEM. BERNISSE
SECTIE A, NO.1222

GET. LM	OBJEKT	WOONHUIS AAN DE ZEEDUIKOUK 1 TE OUDENHOORN
DATA 18-03-2013	OMSCHRIJVING	SITUATIE T.P.V. ZEEDUIK 1 TE MAKEN
SCHAAL 1:500	A. den HAAN Contractors B.V. Oostvoornseweg 10 3723 JN Oostvoorne 0181-487320	
GEW.	Tek. no. 264-5	
	OPDRACHTGEVER DHR. EN MEVR. VAN ENGELENBURG ZEEDUIK 1 3227 CK OUDENHOORN	

Waterschap Hollands Noorderkwartier
11301926

EINDOM VAN DEN HAAN CONTRACTORS B.V.
Aanpak van de dijk en de oever van de dijk, in welke vorm dan ook, is zonder toestemming van de gemeente Ouderoorn, in welke vorm dan ook, is niet toegestaan.

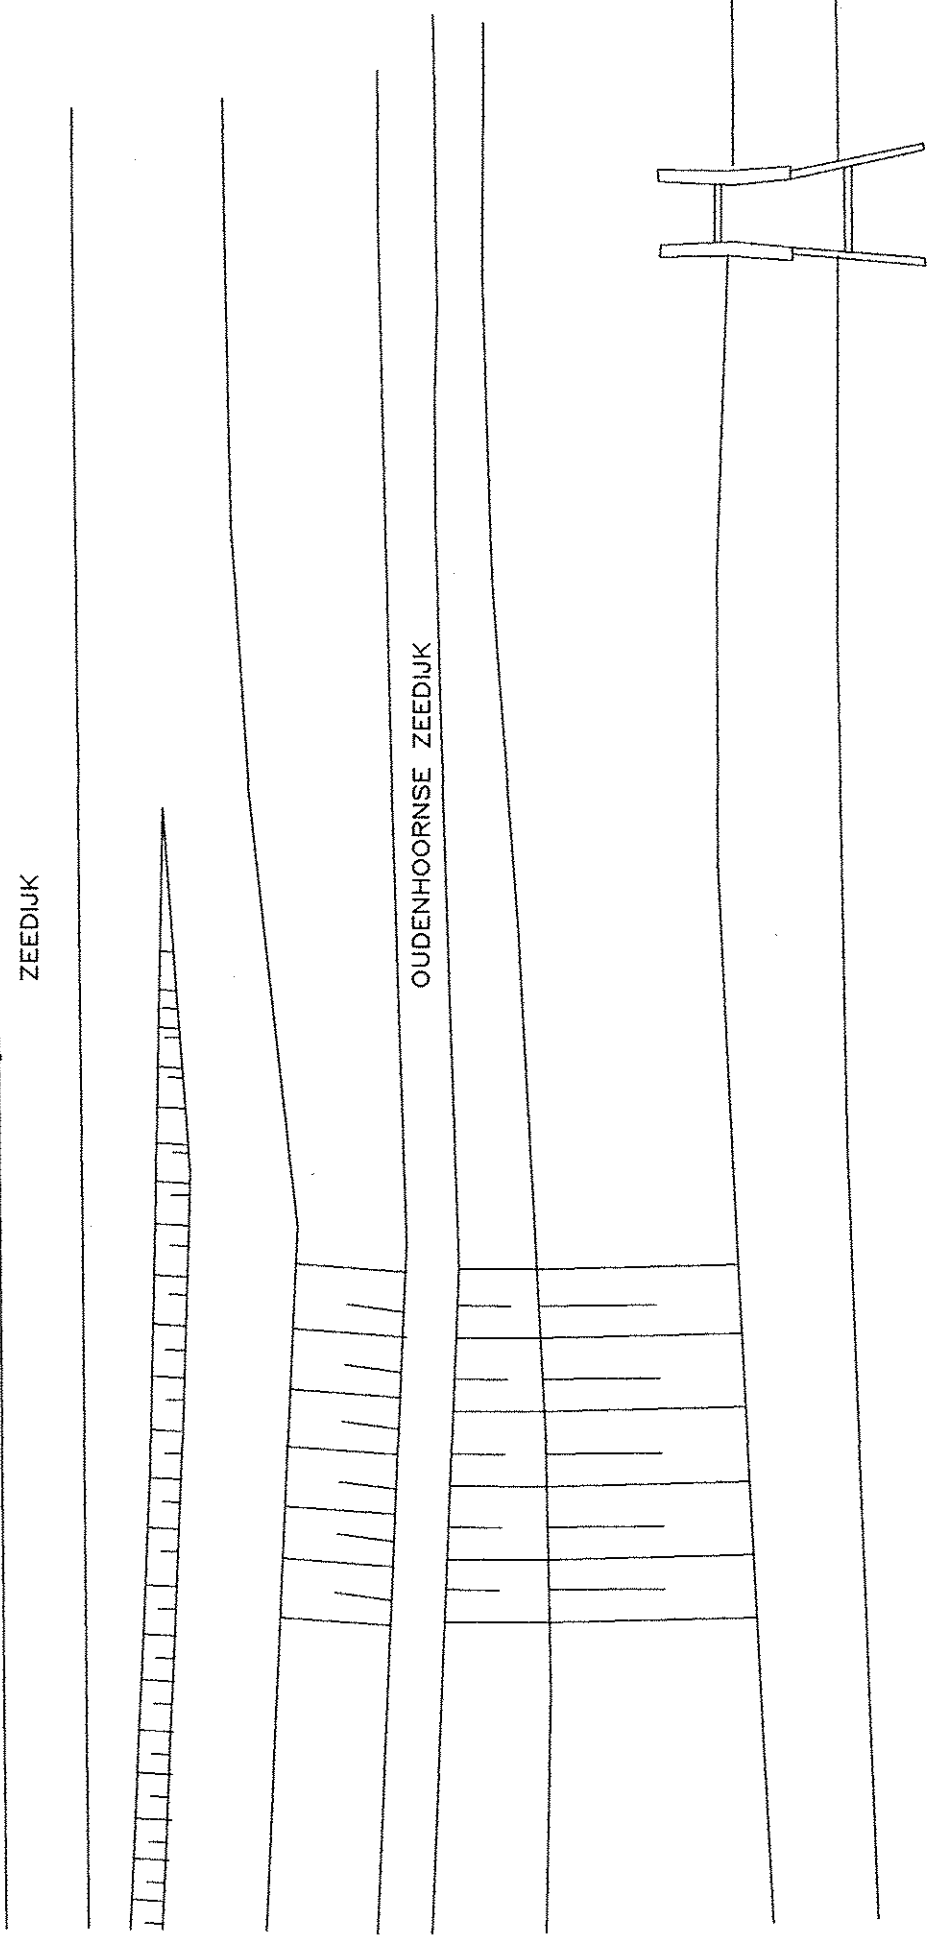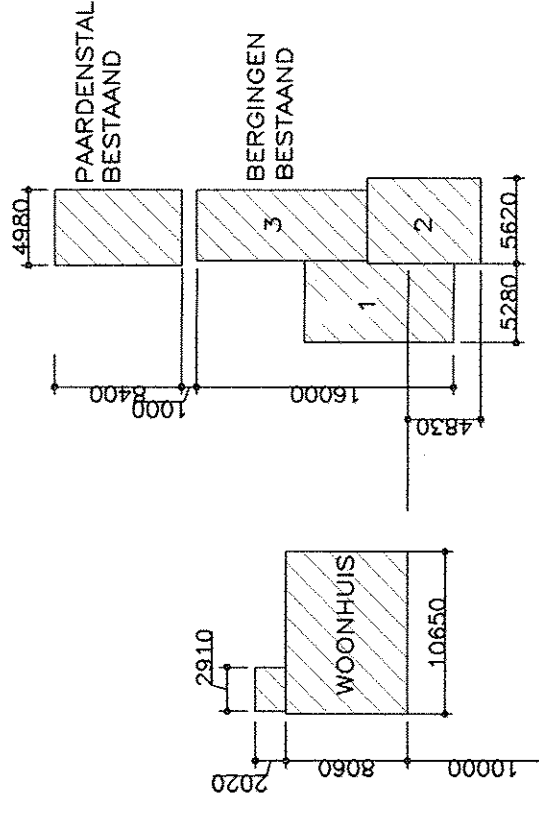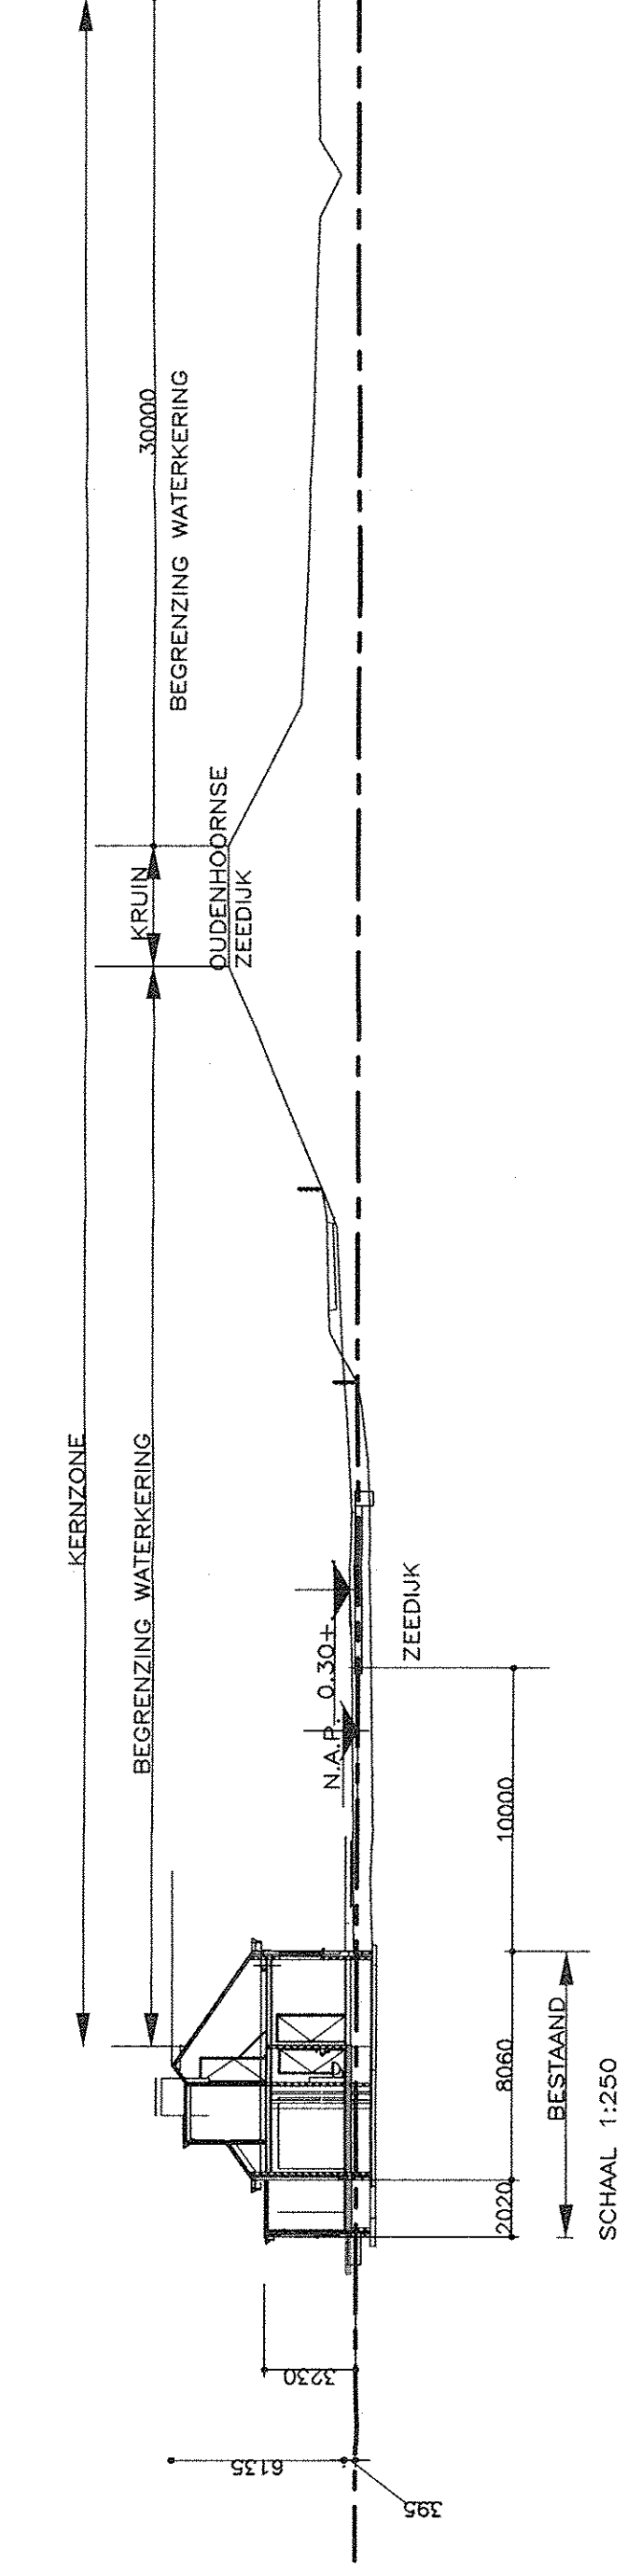

SITUATIE SCHAAL 1:500
 OUDENHOORN, GEM. BERNISSE
 SECTIE A, NO. 1222

GET.	LM	OBJECT	WOONHUIS AAN DE ZEEDIJKDIJK 1 TE OUDENHOORN
DATE	18-03-2013	OMSCHRIJVING	SITUATIE T.P.V. ZEEDIJK 1 BESTAAND
SCHAAL	1:500	A. DEN HAAN CONTRACTORS B.V. Molendijk 4 3233 LN Oostvoorne 0181-487320	
GEW.			
		OPDRACHTGEVER	DHR. EN MEVR. VAN ENGELENBURG ZEEDIJK 1 3227 CK OUDENHOORN
		Tek. no. 264-4	

EGENDOM VAN DEN HAAN CONTRACTORS B.V.
 Verrenging of mededinging van derden, in welke vorm dan ook, is zonder toestemming van eigenaar niet geoorloofd.

Waterschap Hollandsche Polder
 11301926 -

Behoort bij besluit
 D 10022150