


DATUM **VERZONDEN 11 APR. 2013**
UW BRIEF VAN **2 maart 2013**
UW KENMERK **12-0132**
ONS KENMERK **VG/U**
INGEKOMEN NR. **I1301592**
ONDERWERP **Watervergunning**

CONTACTPERSOON **R. Smit**
DOORKIESNUMMER **088 - 97 43 422**
E-MAILADRES **r.smit@wshd.nl**
BIJLAGEN **vergunning met nr. D0022017**



waterschap
**Hollandse
Delta**

De heer C.P. Preesman
Keizersdijk 44a
3291 CE STRIJEN

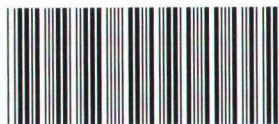

U1302562

Geachte heer Preesman,

Naar aanleiding van de aanvraag van DLV Glas & Energie is besloten u een vergunning te verlenen voor het dempen graven van oppervlaktewater ter hoogte van de Keizersdijk 44a / Verlengde Molenweg te Strijen.

De vergunning met nummer D0022017 treft u als bijlage aan.

De mogelijkheid bestaat dat tegen het besluit bezwaar wordt gemaakt. Ook kan het verzoek worden ingediend om een voorlopige voorziening. Hiervoor verwijzen wij u naar de aandachtspunten die zijn bijgevoegd bij de vergunning.

Met nadruk wijzen wij u erop dat de uitvoering van de werkzaamheden, waartoe vergunning is verleend, gedurende de genoemde bezwaartermijn geheel voor uw risico komt.

Wij adviseren u deze brief bij de vergunning te bewaren. Voorts verzoeken wij u bij correspondentie het nummer van de vergunning te vermelden.

Aan deze vergunning zijn geen leges verbonden.

Heeft u naar aanleiding van deze brief nog vragen, dan kunt u contact opnemen met de medewerker zoals genoemd boven aan deze brief.

Hoogachtend,
namens dijkgraaf en heemraden,

E. Willemsen
teamleider vergunningverlening

Handelsweg 100
2988 DC Ridderkerk
Postadres Postbus 4103
2980 GC Ridderkerk
telefoon 088 974 30 00
fax 088 974 30 01
internet www.wshd.nl
info@wshd.nl



waterschap
**Hollandse
Delta**

Watervergunning

Aanhef

Dijkgraaf en heemraden van waterschap Hollandse Delta hebben op 5 maart 2013 een aanvraag ontvangen van DLV Glas & Energie om aan de heer Preesman te Strijen een vergunning te verlenen. De aanvraag betreft het uitvoeren van handelingen in een waterstaatswerk of beschermingszone, waarvoor krachtens verordening van het waterschap vergunning is vereist.

Besluit

Gelet op de bepalingen van de Waterwet, de Keur voor waterschap Hollandse Delta 2009, de Algemene wet bestuursrecht en de hieronder vermelde overwegingen besluiten dijkgraaf en heemraden als volgt:

- I De gevraagde vergunning aan C.P. Preesman, Keizersdijk 44a te Strijen, of diens rechtverkrijgende(n), te verlenen. De vergunning betreft het dempen en graven van oppervlaktewater ter hoogte van Keizersdijk 44a / Verlengde Molenweg te Strijen.
- II De vergunning te verlenen voor onbepaalde tijd voor het hebben en onderhouden van de werken genoemd onder besluit I.
- III De vergunning te verlenen voor de realisatie van de werken genoemd onder besluit I voor een periode van drie jaar, gerekend vanaf het moment dat de vergunning in werking treedt.
- IV Als gevolg van de onder besluit I vergunde werken de desbetreffende beheerregisters aan te passen en tot die tijd dit besluit als kader te stellen voor ligging, vorm, samenstelling en omvang van de betrokken waterstaatswerken en de onderhoudsverplichtingen aan deze waterstaatswerken.
- V De gewaarmerkte tekening zoals opgenomen in bijlage II deel te laten uitmaken van deze vergunning.
- VI Aan de vergunning de opgenomen voorschriften te verbinden.

Ondertekening

Ridderkerk, d.d. 11 APR. 2013

Namens dijkgraaf en heemraden,

ing. I.J. Dekker
afdelingshoofd Vergunningverlening


Legeskosten: nihil

Afschrift

Een afschrift van deze vergunning is gezonden aan:

- a. het college van burgemeester en wethouders van de gemeente Strijen;
info@strijen.nl
- b. DLV Glas & Energie, t.a.v. A.W.J. van Antwerpen, postbus 263, 2670 AH Naaldwijk, als aanvrager van de vergunning.

Handelsweg 100
2988 DC Ridderkerk
Postadres Postbus 4103
2980 GC Ridderkerk
telefoon 088 974 30 00
fax 088 974 30 01
internet www.wshd.nl
info@wshd.nl

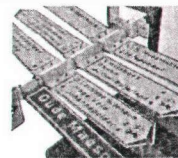

waterschap
**Hollandse
Delta**



Voorschriften

Ten aanzien van de aanvang en voltooiing van de werkzaamheden

1. De aanvang van de werkzaamheden moet ten minste één week van tevoren aan de afdeling Handhaving worden gemeld via het waterschapsloket. Het waterschapsloket is bereikbaar onder telefoonnummer 0900 2005005 (10 ct/min) of per e-mail 2005005@wshd.nl.
2. Voor aanvang van de werkzaamheden dient een naam en telefoonnummer van een contactpersoon, die in geval van calamiteiten door het waterschap bereikt kan worden, te worden gemeld bij het waterschapsloket.
3. Zonder de schriftelijke toestemming van het waterschap mag het werk niet worden gewijzigd, uitgebreid of verwijderd.
4. Indien ten behoeve van onderhoud enige grondroering, ophoging of vernieuwing moet worden gedaan moet ten minste één week van tevoren en anders zo vroeg als mogelijk dit schriftelijk worden gemeld aan de afdeling Handhaving.
5. Schade en onderhoud aan het oppervlaktewaterlichaam, als gevolg van de uitvoering van het werk, blijft gedurende een periode van een jaar na voltooiing van de werken voor rekening van de vergunninghouder.

Ten aanzien van uitvoering en revisie

6. Tijdens de uitvoering van het werk dient een exemplaar van deze vergunning met gewaarmerkte tekeningen op het werk aanwezig te zijn.
7. De werken moeten worden uitgevoerd overeenkomstig de bij deze vergunning behorende en als zodanig gewaarmerkte bijlagen, behoudens de uit de voorschriften voortvloeiende wijzigingen en/of aanvullingen.
8. Ten aanzien van de voorschriften is het ter plaatse geldende leggerprofiel maatgevend. Met dien verstande wanneer het oppervlaktewaterlichaam ruimere afmetingen heeft, van deze ruimere afmetingen moet worden uitgegaan.
9. Tijdens de uitvoering moet op eerste aanwijzing van de afdeling Handhaving in geval van calamiteiten en/of wateroverlast door de vergunninghouder direct alle maatregelen worden genomen die nodig zijn om de lokale waterhuishouding te waarborgen.
10. Indien het waterschap vaststelt dat wijziging van plaats of samenstelling van de krachtens deze vergunning toegestane werken met betrekking tot het waterstaatkundig belang nodig is, moeten deze wijzigingen op eerste aanzegging door de vergunninghouder worden aangebracht of uitgevoerd.
11. Alle voor de uitvoering van het werk in, langs of over oppervlaktewaterlichamen te maken hulpconstructies behoeven de goedkeuring van de afdeling Handhaving en moeten direct na het gereedkomen van het onderdeel van het werk waarvoor zij werden aangebracht volledig worden verwijderd.
12. De lokale waterhuishouding mag tijdens de uitvoering van de werkzaamheden niet worden verstoord. Hiertoe moeten afdoende maatregelen getroffen worden.
13. Na het gereedkomen van de werken moeten binnen 2 maanden de revisietekeningen conform het Rijksdriehoeksstelsel bij voorkeur digitaal of anders in drievoud aan de afdeling Handhaving worden toegezonden.

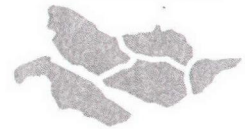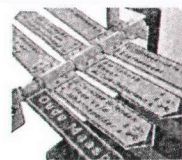

waterschap
**Hollandse
Delta**

14. De in deze vergunning genoemde werken mogen in den droge worden uitgevoerd. De hiervoor eventueel te maken afdammingen van het oppervlaktewaterlichaam behoeven de goedkeuring van de afdeling Handhaving.

Ten aanzien van grondroeringen

15. Grondroeringen behoren tot het strikt noodzakelijke te worden beperkt. Eventuele nazakkingen, voor zover die het gevolg zijn van de vergunde werkzaamheden, moeten door en op kosten van de vergunninghouder worden hersteld.
16. Alvorens met graafwerkzaamheden te beginnen moet de vergunninghouder zich ter plaatse op de hoogte stellen van de positie van aanwezige kabels en leidingen.
17. Ingravingen moeten op een zodanige wijze worden gemaakt, dat de taluds van de gemaakte ingravingen niet mogen afschuiven.
18. De eventueel overblijvende grond en alle uit ontgravingen komend puin of andere voorwerpen moet door de vergunninghouder worden afgevoerd.

Ten aanzien van bereikbaarheid

19. De uitvoering en constructie van de in deze vergunning genoemde werken moet van een zodanige aard zijn, dat de beschermingszone langs waterstaatswerken berijdbaar is en blijft voor onderhoudsmaterieel.

Ten aanzien van dempen


20. De overige watergang T23889 mag over 296 m worden gedempt (222 m²).
21. De vergunninghouder moet zorg dragen voor een gelijkwaardige af- en ontwatering van de naast of in het verlengde van de demping gelegen gronden. Eventuele uitkomende leidingen dienen voldoende te worden verlengd. De onderhoudsplicht van de hiertoe te realiseren voorzieningen ligt bij de vergunninghouder.
22. Er mag niet worden gedempt voordat er compenserend water is gegraven met eenzelfde oppervlakte als het te dempen in hetzelfde peilgebied en moet in verbinding staan met het oppervlaktewater.
23. Dempingen moeten blijvend tot maaiveldhoogte worden aangelegd.
24. De demping moet worden afgewerkt met een talud, dat niet steiler is dan 2:3 en moet op doelmatige wijze tegen uitspoeling worden beschermd.

Ten aanzien van de te graven watergang

25. De te graven overige watergang langs de Verlengde Molenweg moet aan de volgende afmetingen voldoen:
- | | |
|---------------|--------------------------------|
| vast peil: | N.A.P. -2,70 m |
| bodemhoogte: | N.A.P. -3,20 m |
| bodembreedte: | 0,50 m |
| waterbreedte: | 2,00 m (gemeten op streefpeil) |
26. Het nieuw te graven oppervlaktewaterlichaam moet worden afgewerkt met taluds die niet steiler zijn dan 2:3 en op doelmatige wijze tegen uitspoeling worden beschermd.

Ten aanzien van de aan te brengen duikers



27. Onder de Verlengde Molenweg en in de dam ter hoogte van de Trambaan moet een goed gefundeerde, doorgaande betonnen duiker worden gelegd met een inwendige diameter van ten minste 0,50 m.

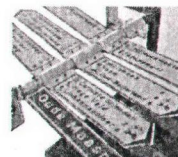

28. De duiker moet worden aangebracht met 1/3 lucht ten opzichte van het hoogst vigerende peil (tot een maximum van 0,25 m).
29. De duiker mag niet langer zijn dan resp. 15 en 10 m.
30. De duikers moeten dusdanig worden gefundeerd dat verzakken van deze duikers wordt voorkomen.
31. De aansluitnaden van duikers moeten blijvend waterdicht worden afgewerkt.
32. De duiker moet aan het uiteinde van de damping tenminste 0,25 m, gemeten aan de onderzijde van de duiker, in het water uitsteken.
33. Het onderhoud van de werken, waaronder begrepen het schoonhouden van het doorstromingsprofiel van de duiker, eventuele putten en het bouwkundig onderhoud van het geheel, moet door en op kosten van de vergunninghouder worden uitgevoerd.
34. De duiker moet goed passend, middels een inspectieput, worden aangesloten op de reeds aanwezige duiker.

Ten aanzien van de afwerking

35. De damping moet worden afgewerkt met een talud, dat niet steiler is dan 2:3 en moet op doelmatige wijze tegen uitspoeling worden beschermd.
36. Als gevolg van de werkzaamheden mag geen grond, bagger of vuil in het water geraken of achterblijven. Direct na gereedkomen van de werkzaamheden, moet ter plaatse het oppervlaktewaterlichaam worden opgeschoond.
37. Direct na de voltooiing van het werk moet het werkterrein in een nette staat en in gelijke gesteldheid worden teruggebracht.
38. Losse materialen, planken e.d., die geen deel uitmaken van de werken waarvoor vergunning is verleend, moeten ten genoegen van de afdeling Handhaving worden verwijderd.

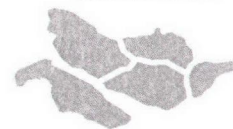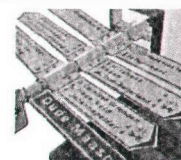

waterschap
**Hollandse
Delta**

Aanvraag en overwegingen

Aanleiding

In verband met een efficiëntere indeling van een perceel wordt een doodlopende watergang gedempt, wordt een andere watergang verbreed en worden duikers aangebracht.

Voor een situatieschets van de locatie van de activiteiten wordt verwezen naar bijlage I.

Handelingen waarvoor vergunning wordt aangevraagd

Voor het uitvoeren van handelingen in waterstaatswerken en beschermingszones is op grond van artikel 4.1.1 van de Keur van waterschap Hollandse Delta 2009 een vergunning vereist.

De werkzaamheden worden uitgevoerd in oppervlaktewaterlichaam T23889 en T10555. Dit oppervlaktewaterlichaam is een overige watergang volgens de legger van waterschap Hollandse Delta.

Toetsing van de aanvraag aan de doelstellingen van het waterbeheer

Werken of werkzaamheden worden getoetst aan de doelstellingen van de Waterwet. Deze doelstellingen, die richtinggevend zijn bij de uitvoering van het waterbeheer, zijn als volgt geformuleerd:

- a. voorkoming en waar nodig beperking van overstromingen, wateroverlast en waterschaarste, in samenhang met
- b. bescherming en verbetering van de chemische en ecologische kwaliteit van watersystemen en
- c. vervulling van maatschappelijke functies door watersystemen.

Deze doelstellingen vormen in onderlinge samenhang de basis voor vergunningverlening en zijn geconcretiseerd via wettelijk vastgestelde normen en aanvullend beleid ten aanzien van de veiligheid, waterkwantiteit, waterkwaliteit en maatschappelijke functievervulling door watersystemen. De uitwerking hiervan vindt plaats in aanvullende regelgeving (onder andere de Keur van waterschap Hollandse Delta), in water- en beheersplannen op grond van hoofdstuk 4 van de Waterwet en in beleidsregels.

De vastgestelde normen en beleid zijn richtinggevend bij de toetsing of een aangevraagde handeling verenigbaar is met de doelstellingen voor het waterbeheer. Een vergunning wordt verleend indien werken of werkzaamheden zich niet verzetten tegen de doelstellingen van het waterbeheer en het mogelijk is om de belangen van het waterbeheer door het verbinden van voorschriften en beperkingen voldoende te beschermen.

Aanvragen voor een vergunning op grond van de Keur voor werken en werkzaamheden in en nabij waterstaatswerken worden getoetst op:



- effecten op het falen of verslechteren van de functie van waterstaatswerken en daaruit voortvloeiend het totale watersysteem;
- effecten op de (toekomstige) mogelijkheden van het doelmatig beheer en onderhoud van het waterstaatswerken en beschermingszones.

Overwegingen ten aanzien van het oppervlaktewaterlichaam

De doodlopende overige watergang tussen twee percelen wordt volledig gedempt (222 m²). De vergunninghouder moet zorg dragen voor een gelijkwaardige af- en ontwatering van de naast of in het verlengde van de demping gelegen gronden.

Vervangend water (560 m²) wordt gegraven langs de Verlengde molenweg. De nieuwe watergang voldoet aan de minimale afmetingen voor nieuw te graven oppervlaktewaterlichamen.

Om het perceel toegankelijk te maken wordt een dam met duiker aangebracht op de hoek Verlengde Molenweg / Trambaan. Daarnaast wordt er een duiker

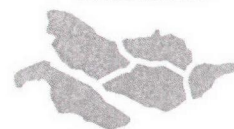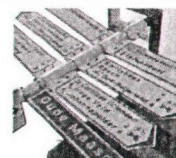

waterschap
**Hollandse
Delta**

aangebracht aan het einde van het nieuwe oppervlaktewaterlichaam, onder de Verlengde Molenweg.

Door het graven van oppervlaktewater en de aanleg van duikers is de waterberging en doorstroming gewaarborgd. Er is geen doodlopend einde en er is een overschot in berging van 338 m².

Effecten op de ruimte voor doelmatig beheer en onderhoud

De te graven watergangen hebben de status van overige watergang en worden door aanliggende eigenaren onderhouden. Het onderhoud van de nieuwe duikers is in beginsel is voor rekening van de vergunninghouder. Aangezien de duiker onder de Verlengde Molenweg op het eigendom is gelegen van de gemeente, is het mogelijk dat het onderhoud aan de gemeente wordt overgedragen.

Het onderhoud van de hoofdwatergang langs de Trambaan blijft ongewijzigd. Op het perceel is een vlakke obstakelvrije onderhoudsstrook van minimaal 3,50 meter beschikbaar, die toegankelijk is middels de nieuw aan te leggen dam met duiker.

Effecten op de waterkwaliteit

Door de aanleg van de duikers wordt een doodlopend einde opgeheven. Samen met de verbreding van de watergang hebben de werken een positief effect ten aanzien van de lokale waterkwaliteit.

Slotoverweging

Bij het naleven van de aan dit besluit verbonden voorschriften en gelet op het individuele belang van de vergunninghouder wordt de inbreuk op het waterstaatswerk aanvaardbaar geacht en zijn er vanuit het waterschap geen bezwaren tegen het verlenen van de gevraagde vergunning.

Procedure

De aanvraag is op 5 maart 2013 door het waterschap ontvangen en geregistreerd onder nummer I1301592.

De ingediende aanvraag bevat de volgende stukken:

- aanvraagformulier;
- berekening duiker (vervallen);
- tekening met nummer 12-0132-5032 blad 11.10, d.d. 19-02-2013 met kenmerk I1301592 (vervallen).



Na telefonisch overleg is op 20 maart 2013 een gewijzigde tekening ingediend:

- tekening met nummer 12-0132-5032 blad 11.10, wijziging B d.d. 18-03-2013 met kenmerk I1301977.

DLV Glas & Energie te Naaldwijk is door de heer C.P. Preesman, gemachtigd om bovengenoemde aanvraag in te dienen.

De aanvrager is op moment van toetsing nog, o.a. als eigenaar, in overleg met de gemeente. Dit staat de waterstaatkundige afweging niet in de weg. Wanneer geen overeenstemming kan worden bereikt is het mogelijk noodzakelijk de watervergunning aan te passen.

De voorbereiding van deze vergunning heeft conform het gestelde in afdeling 4.1.2 van de Algemene wet bestuursrecht (Awb) plaatsgevonden.

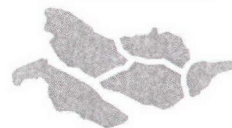
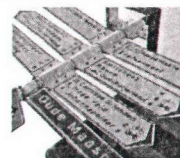


waterschap
**Hollandse
Delta**

Aandachtspunten

- I De vergunninghouder moet er rekening mee houden dat er naast de onderhavige vergunning, voor de handelingen waarop de vergunning betrekking heeft, tevens andere vergunning(en) en/of ontheffing(en) en/of een meldingsplicht vereist kunnen zijn.
- II Het hebben van deze vergunning ontslaat de houder niet van de verplichting om de redelijkerwijs mogelijke maatregelen te treffen teneinde te voorkomen dat derden ten gevolge van het gebruikmaken van de vergunning schade lijden.
- III Indien het vergunningplichtige werk in andere handen mocht overgaan – bijvoorbeeld door verkoop, erfopvolging, overdracht van gebruiksrecht of anderszins – moet wijziging van de tenaamstelling van de vergunning schriftelijk worden aangevraagd bij het college van dijkgraaf en heemraden van waterschap Hollandse Delta. Het verzoek moet worden gedaan binnen vier weken na de rechtsopvolging.
- IV Op grond van de Algemene wet bestuursrecht kan een (rechts)persoon, wiens belang rechtstreeks bij de vergunning is betrokken, gedurende een periode van zes weken vanaf de dag na bekendmaking, tegen dit besluit een bezwaarschrift indienen. Het bezwaarschrift moet worden gericht aan college van dijkgraaf en heemraden van waterschap Hollandse Delta, Postbus 4103, 2980 GC Ridderkerk.
- V De vergunning treedt in werking na bekendmaking. Op grond van artikel 6:16 Algemene wet bestuursrecht schorst het bezwaar de werking van dit besluit niet. Gelet hierop kan, na indiening van het bezwaarschrift, gedurende de bezwaartermijn ook een verzoek om een voorlopige voorziening worden ingediend op grond van artikel 8:81 Algemene wet bestuursrecht. In geval een voorlopige voorziening wordt ingediend, treedt de vergunning niet in werking voordat op dit verzoek is beslist. Het verzoek tot het treffen van een voorlopige voorziening moet worden gericht aan de Voorzieningenrechter van de sector bestuursrecht van de Rechtbank Rotterdam, Postbus 50950, 3007 BL Rotterdam of digitaal via <http://loket.rechtspraak.nl/bestuursrecht>.


Wij verzoeken u vriendelijk om een afschrift van het verzoek tot het treffen van een voorlopige voorziening toe te zenden aan het college van dijkgraaf en heemraden van waterschap Hollandse Delta, Postbus 4103, 2980 GC Ridderkerk.
- VI Voor vragen omtrent deze vergunning kunt u contact opnemen met het waterschap via het waterschapsloket op nummer 0900 2005 005 (10 ct/min).

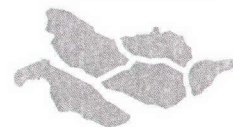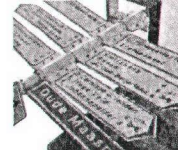

waterschap
**Hollandse
Delta**




Bijlage I Locatie projectgebied



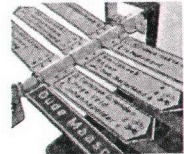

Bijlage II Gewaarmerkte tekeningen

- tekening met nummer 12-0132-5032 blad 11.10, wijziging B d.d. 18-03-2013 met kenmerk I1301977.

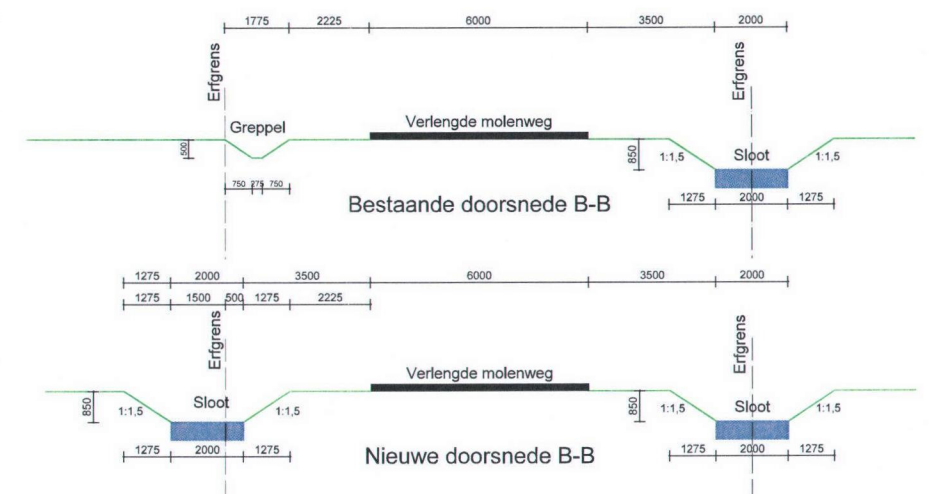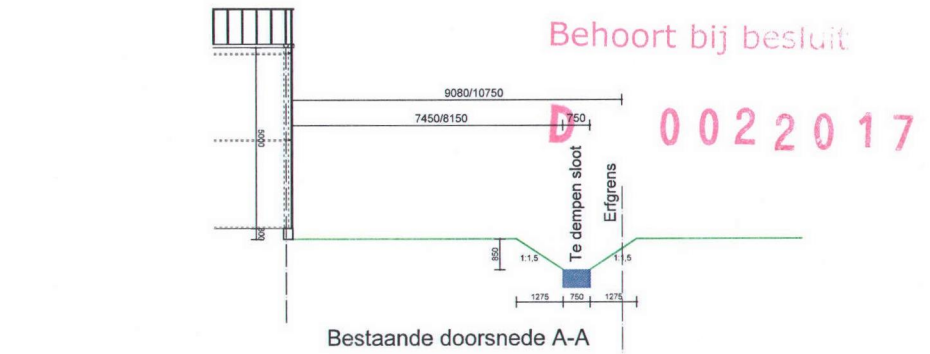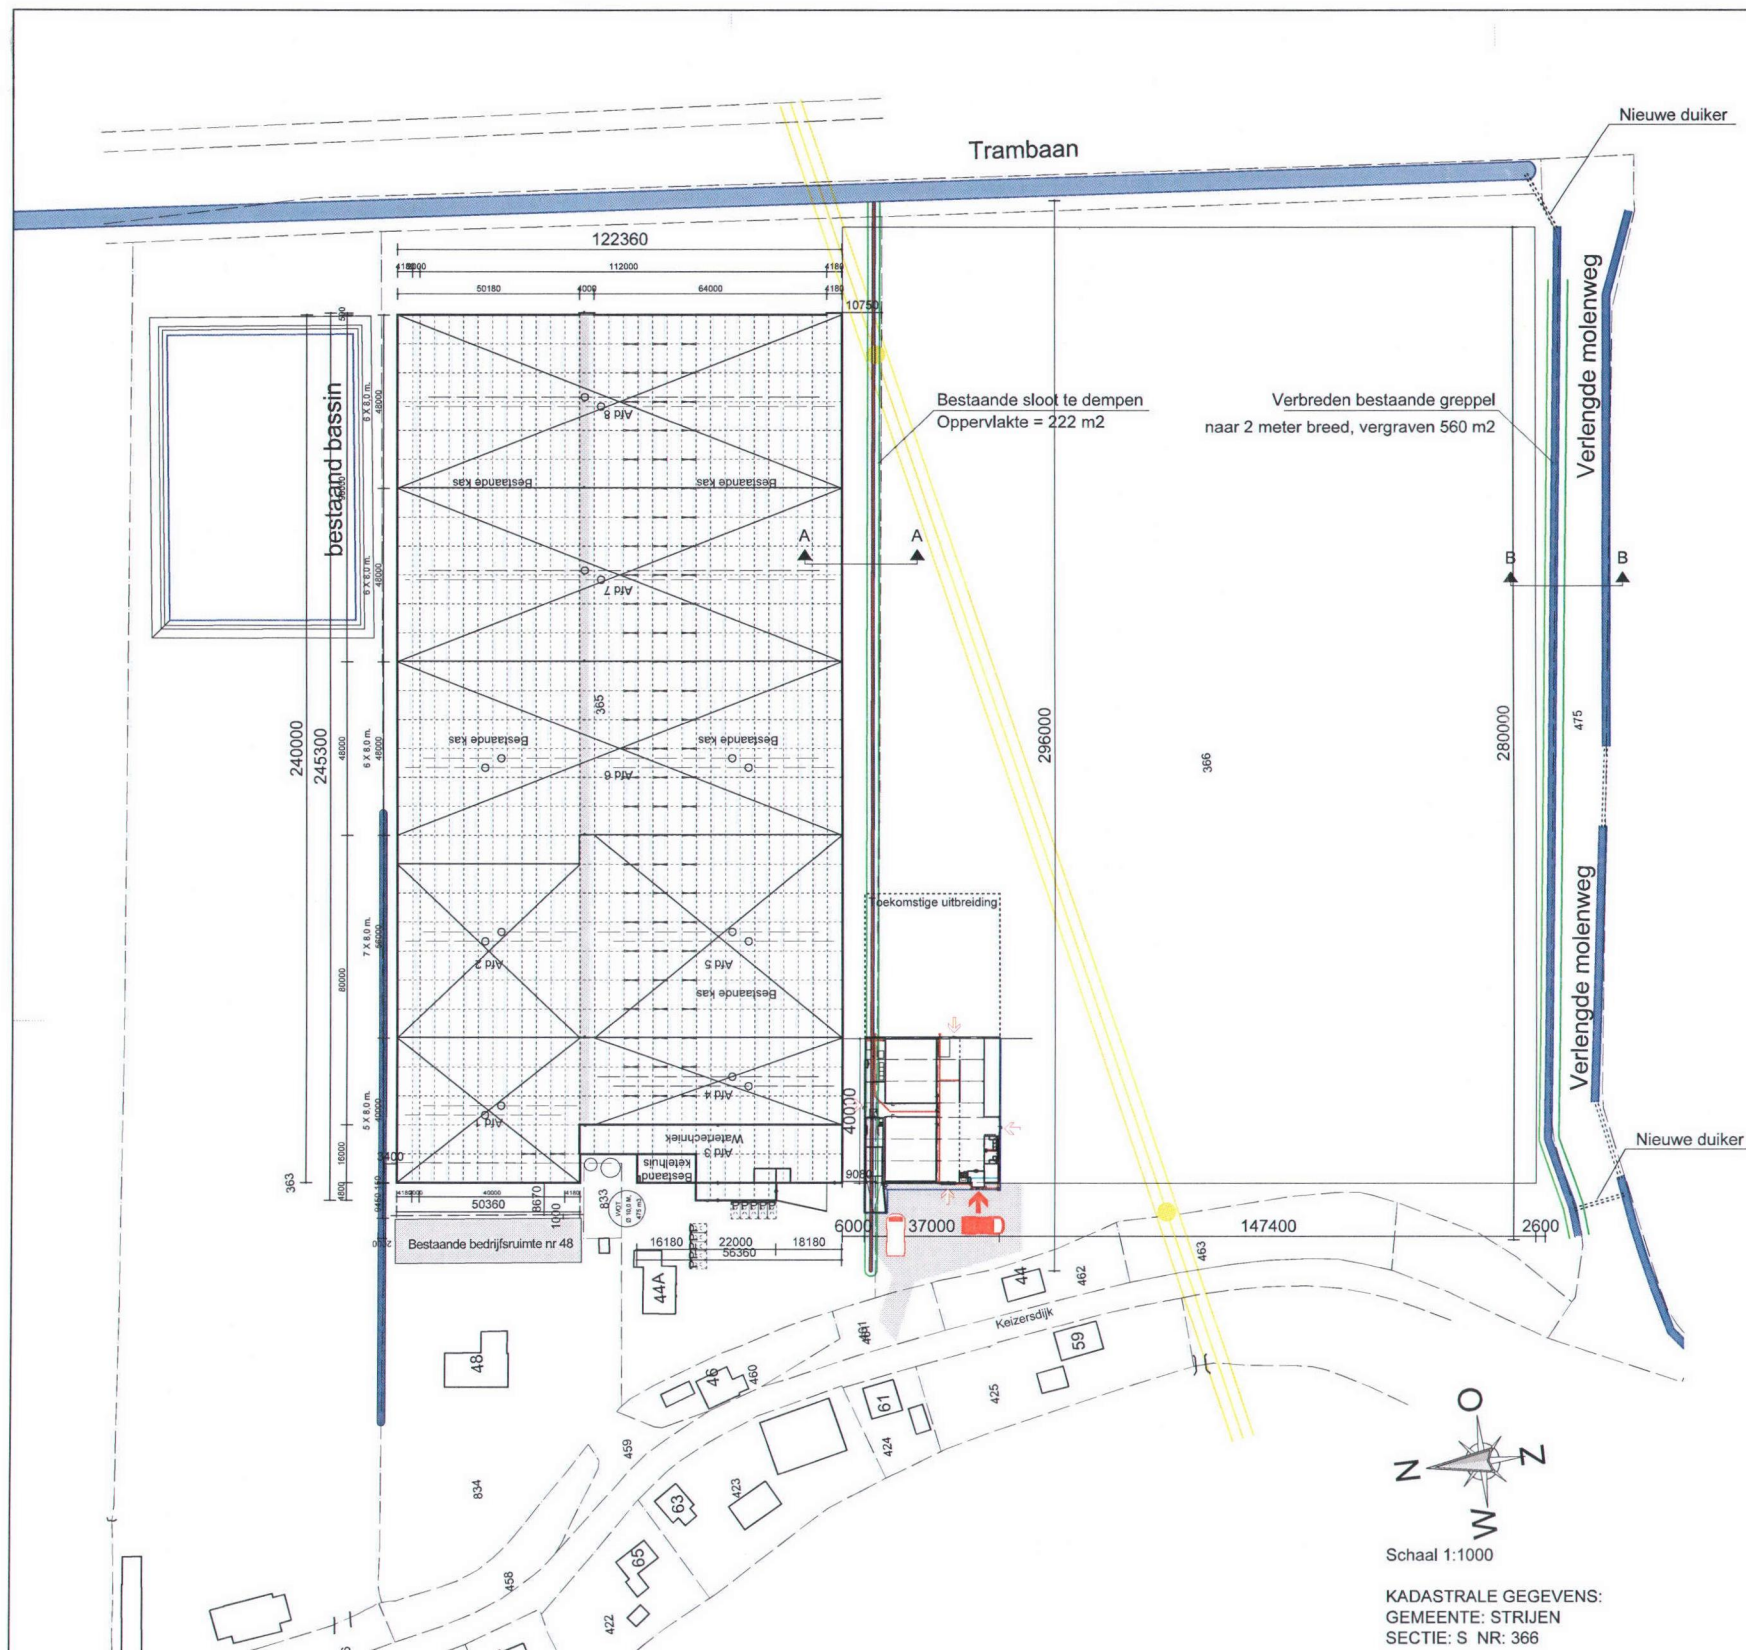

Dempen: 0,75 m waterbreedte x 296 m lengte = 222 m²
 Graven: 2,0 m waterbreedte x 280 m lengte = 560 m²
 Overschot: 338 m²

- Bestaande Hoogspanningsmast
- Bestaande sloot langs trambaan
- Verbredening bestaande greppel naar 2 meter breed langs Verlengde Molenweg
- Te dempen sloot
- Duiker

Behoort bij besluit
 D 0022017

- Opstelplaats eerste blusvoertuig
- Opstelplaats overige voertuigen
- Brandweeringang
- Overige ingangen

DLV Glas en Energie BV

benaming :
 Watervergunning

Opdrachtgever :
 Preesman Potplanten
 Kelzersdijk 44a
 3291 CE Strijen
 Tel. nr. : 078-6742262
 Mob. nr. : 06-51523514
 E-mail : info@preesmanpotplanten.nl

DLV Glas en Energie BV
 Postbus 263
 2670 AH NAALDWIJK
 Tel. nr. : 0174 - 282 842
 Fax nr. : 0174 - 282 800
 E-Mail : INFO@DLVGE.NL

Lokatie :
 Kelzersdijk 44a te Strijen

Projectleider : Dhr. O. Zwaan
 Tel. nr. : (+31) 06-20308262

Schaal : 1:1000 Formaat : A-1

Datum : 19.02.13

Wijzigingen :
 A 15.03.13 E
 B 18.03.13 F
 C G
 D H

Werk Nr. : 12-0132-5023
 Blad : 11.10

Niets uit deze tekening mag geheel of gedeeltelijk worden overgenomen en vermenigvuldigd zonder schriftelijke toestemming

Copyright 2012 DLV Glas en Energie BV