

DATUM **VERZONDEN 11 APR. 2013**
UW BRIEF VAN 19 februari 2013
UW KENMERK 472293-551-BVB/R
ONS KENMERK VG/U
INGEKOMEN NR. I1301262
ONDERWERP Watervergunning

CONTACTPERSOON J.A. de Gans
DOORKIESNUMMER 088 97 43 144
E-MAILADRES j.degans@wshd.nl
BIJLAGEN vergunning met nr. D0021922



waterschap
**Hollandse
Delta**

KPN Telecom B.V.
T.a.v. de heer M. Driezen
Stationsstraat 115
3811 MH Amersfoort



U1302560

Geachte heer Driezen,

Naar aanleiding van de aanvraag van Volker Wessels Telecom Infratechniek B.V. is besloten KPN Telecom B.V. een vergunning te verlenen voor het verleggen van telecommunicatiekabels aan de N57 en De Punt te Ouddorp, gemeente Goeree Overflakkee.

De vergunning met nummer D0021922 treft u als bijlage aan.

De mogelijkheid bestaat dat tegen het besluit bezwaar wordt gemaakt. Ook kan het verzoek worden ingediend om een voorlopige voorziening. Hiervoor verwijzen wij u naar de aandachtspunten die zijn bijgevoegd bij de vergunning.

Met nadruk wijzen wij u erop dat de uitvoering van de werkzaamheden, waartoe vergunning is verleend, gedurende de genoemde bezwaartermijn geheel voor uw risico komt.

De in de vergunning omschreven werken liggen gedeeltelijk op een perceel dat eigendom is van waterschap Hollandse Delta. Hiervoor dient contact te worden opgenomen met de afdeling Bestuurlijke en Juridische zaken.

Wij adviseren u deze brief bij de vergunning te bewaren. Voorts verzoeken wij u bij correspondentie het nummer van de vergunning te vermelden.

Aan deze vergunning zijn geen leges verbonden.

Heeft u naar aanleiding van deze brief nog vragen, dan kunt u contact opnemen met de medewerker zoals genoemd boven aan deze brief.

Hoogachtend,
namens dijkgraaf en heemraden,

E. Willemsen
teamleider vergunningverlening

Handelsweg 100
2988 DC Ridderkerk
Postadres Postbus 4103
2980 GC Ridderkerk
telefoon 088 974 30 00
fax 088 974 30 01
internet www.wshd.nl
info@wshd.nl



waterschap
**Hollandse
Delta**

Watervergunning

Aanhef

Dijkgraaf en heemraden van waterschap Hollandse Delta hebben op 20 februari 2013 een aanvraag ontvangen van Volker Wessels Telecom Infratechniek B.V. om aan KPN Telecom B.V. te Amersfoort een vergunning te verlenen. De aanvraag betreft het uitvoeren van handelingen in een waterstaatswerk of beschermingszone, waarvoor krachtens verordening van het waterschap vergunning is vereist.

Besluit


Gelet op de bepalingen van de Waterwet, de Keur voor waterschap Hollandse Delta 2009, de Algemene wet bestuursrecht en de hieronder vermelde overwegingen besluiten dijkgraaf en heemraden als volgt:

- I De gevraagde vergunning aan KPN Telecom B.V., Stationsstraat 115, 3811 MH te Amersfoort, of diens rechtverkrijgende(n), te verlenen. De vergunning betreft het verleggen van telecommunicatiekabels aan de N57 en De Punt te Ouddorp, gemeente Goeree-Overflakkee.
- II De vergunning te verlenen voor onbepaalde tijd voor het hebben en onderhouden van de werken genoemd onder besluit I.
- III De onder besluit I genoemde werkzaamheden niet uit te mogen voeren in de periode van 1 oktober tot 1 april daaropvolgend.
- IV De vergunning te verlenen voor de realisatie van de werken genoemd onder besluit I voor een periode van drie jaar, gerekend vanaf het moment dat de vergunning in werking treedt.
- V De gewaarmerkte tekeningen, met inachtnaam van de hierop met een rode kleur vermelde wijziging, zoals opgenomen in bijlage II deel te laten uitmaken van deze vergunning.
- VI Aan de vergunning de opgenomen voorschriften te verbinden.

Ondertekening

Ridderkerk, d.d. 11 APR. 2013

Namens dijkgraaf en heemraden,

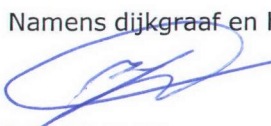
ing. I.J. Dekker
afdelingshoofd Vergunningverlening



Legeskosten: nihil

Afschrift

Een afschrift van deze vergunning is gezonden aan:

- a. het college van burgemeester en wethouders van de gemeente Goeree Overflakkee; info@goeree-overflakkee.nl
- b. Volker Wessels Telecom Infratechniek B.V.,
t.a.v. mevrouw B.C. van Ballegooijen, postbus 302, 3330 AH Zwijndrecht,
als aanvrager van de vergunning.

Handelsweg 100
2988 DC Ridderkerk
Postadres Postbus 4103
2980 GC Ridderkerk
telefoon 088 974 30 00
fax 088 974 30 01
internet www.wshd.nl
info@wshd.nl

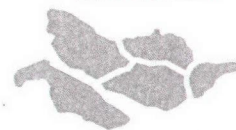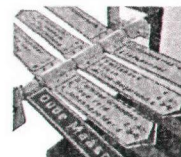

waterschap
**Hollandse
Delta**

Voorschriften

Ten aanzien van de aanvang en voltooiing van de werkzaamheden


1. De aanvang van de werkzaamheden moet ten minste één week van tevoren aan de afdeling Handhaving worden gemeld via het waterschapsloket. Het waterschapsloket is bereikbaar onder telefoonnummer 0900 2005005 (10 ct/min) of per e-mail 2005005@wshd.nl.
2. Voor aanvang van de werkzaamheden dient een naam en telefoonnummer van een contactpersoon, die in geval van calamiteiten door het waterschap bereikt kan worden, te worden gemeld bij het waterschapsloket.
3. Zonder de schriftelijke toestemming van het waterschap mag het werk niet worden gewijzigd, uitgebreid of verwijderd.
4. Indien ten behoeve van onderhoud enige grondroering, ophoging of vernieuwing moet worden gedaan moet ten minste één week van tevoren en anders zo vroeg als mogelijk dit schriftelijk worden gemeld aan de afdeling Handhaving.
5. Schade en onderhoud aan de waterkering, als gevolg van de uitvoering van het werk, blijft gedurende een periode van een jaar na voltooiing van de werken voor rekening van de vergunninghouder.

Ten aanzien van uitvoering en revisie

6. Tijdens de uitvoering van het werk dient een exemplaar van deze vergunning met gewaarmerkte tekeningen op het werk aanwezig te zijn.
7. De werken moeten worden uitgevoerd overeenkomstig de bij deze vergunning behorende en als zodanig gewaarmerkte bijlagen, behoudens de uit de voorschriften voortvloeiende wijzigingen en/of aanvullingen.
8. Tijdens de uitvoering moet op eerste aanwijzing van de afdeling Handhaving in geval van calamiteiten en/of wateroverlast door de vergunninghouder direct alle maatregelen worden genomen die nodig zijn om de stabiliteit en de veiligheid van de waterkering te waarborgen.
9. Indien het waterschap vaststelt dat wijziging van plaats of samenstelling van de krachtens deze vergunning toegestane werken met betrekking tot het waterstaatkundig belang nodig is, moeten deze wijzigingen op eerste aanzegging door de vergunninghouder worden aangebracht of uitgevoerd.
10. Alle voor de uitvoering van het werk in, langs of over de waterkering te maken hulpconstructies behoeven de goedkeuring van de afdeling Handhaving en moeten direct na het gereedkomen van het onderdeel van het werk waarvoor zij werden aangebracht volledig worden verwijderd.
11. De stabiliteit en de veiligheid van de waterkering mag tijdens de uitvoering van de werkzaamheden niet worden verstoord. Hiertoe moeten afdoende maatregelen getroffen worden.

Ten aanzien van grondroeringen

12. Grondroeringen behoren tot het strikt noodzakelijke te worden beperkt. Eventuele nazakkingen, voor zover die het gevolg zijn van de vergunde werkzaamheden, moeten door en op kosten van de vergunninghouder worden hersteld.
13. Alvorens met graafwerkzaamheden te beginnen moet de vergunninghouder zich ter plaatse op de hoogte stellen van de positie van aanwezige kabels en leidingen.

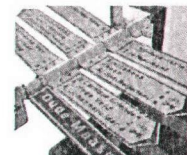

waterschap
**Hollandse
Delta**

14. Het is verboden (behoudens de vergunde werken) in, op, onder of naast de werken iets van het bestaande dijkbeloop te ontgraven.
15. Ingravingen moeten op een zodanige wijze worden gemaakt, dat de taluds van de gemaakte ingravingen niet mogen afschuiven.
16. Alvorens met de werkzaamheden wordt aangevangen moet het grasgewas kort worden afgemaaid en de bezoding worden afgenomen.
17. De eventueel overblijvende grond en alle uit ontgravingen komend puin of andere voorwerpen moet door de vergunninghouder worden afgevoerd.
18. De verschillende grondsoorten moeten in oorspronkelijke volgorde worden teruggebracht, deze grond moeten goed worden verdicht in lagen van 0,20 m tot het oorspronkelijke maaiveld.
19. De conusweerstand van goed verdichte grond moet ten minste gelijk zijn aan 0,20 MPa per 10 mm of ten minste 4 MPa.

Ten aanzien van kabels en leidingen


20. De vergunninghouder moet vóór de uitvoering van de werken met andere kabel- en leidingbeheerders overleggen over mogelijke door die beheerders ter plaatse uit te voeren werkzaamheden. Als ter plaatse door hen ook kabels of leidingen zullen worden gelegd moeten de werkzaamheden onderling afgestemd worden en moeten de kabels en leidingen waar mogelijk in één sleuf worden gelegd.
21. Niet meer in gebruik zijnde kabels moeten verwijderd worden uit de zonering van de waterkering.

Ten aanzien van kabels en leidingen nabij waterkeringen

22. De kabel moet in zijn geheel in open ontgraving worden aangelegd.
23. Het toepassen van een mantelbuizen en/of schaaldelen is niet toegestaan.
24. De kabel moet binnen de begrenzing van de waterkering een gronddekking hebben van 1,00 m ten opzichte van het maaiveld. In de beschermingszones kan worden volstaan met een dekking van 0,60 m tot 0,80 m.
25. Ingravingen mogen in geen geval dieper plaatsvinden dan tot 0,10 m beneden de onderkant van de kabel.
26. De lasgaten voor het maken van de aansluitingen mogen niet groter zijn dan strikt noodzakelijk met een maximum van 1 meter bij 2 meter.
27. Indien na het aanbrengen van de kabel blijkt, dat hierdoor kwel is ontstaan of dat hierdoor de kwel binnen het gebied is toegenomen, moet de vergunninghouder alsnog maatregelen treffen om deze kwel te doen ophouden ten genoegen van de afdeling Vergunningverlening.

Ten aanzien van de afwerking


28. Direct na de voltooiing van de werkzaamheden dient het oppervlak geheel in overeenstemming met de omgeving worden afgewerkt en bekleed en moet direct worden voorzien van de oorspronkelijke verharding of worden bezood of ingezaaid met een rassenlijstmengsel type Delta 1.

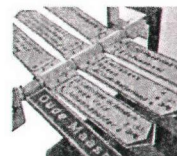

29. Wanneer op 1 oktober geen erosiebestendige dijkbekleding aanwezig is, of deze zich naar het oordeel van het waterschap in slechte staat bevindt, op het werkterrein een weefseldoek Geolon Nicolon PP 40 of gelijkwaardig moet worden aangebracht. Het weefseldoek moet met torstaal krammen worden aangebracht met een doorsnede van 15 mm en een lengte van 800 mm. De krammen moeten worden aangebracht in vakken van 2 x 1 m en kruislings worden afgelijnd met staaldraad. Tussen de aangebrachte krammen moet per vak een zandzak worden aangebracht die ook met 2 krammen wordt vastgezet.
30. Indien noodzakelijk kan het waterschap aanvullende eisen stellen indien de werken kwel veroorzaken of gaan veroorzaken.
31. Losse materialen, planken e.d., die geen deel uitmaken van de werken waarvoor vergunning is verleend, moeten ten genoegen van de afdeling Handhaving worden verwijderd.

Ten aanzien van bereikbaarheid

32. De uitvoering en constructie van de in deze vergunning genoemde werken moet van een zodanige aard zijn, dat de beschermingszone langs de waterstaatswerken berijdbaar is en blijft voor onderhoudsmaterieel.

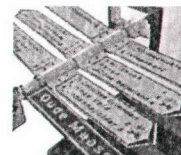

waterschap
**Hollandse
Delta**

Aanvraag en overwegingen

Aanleiding

De kruising N57 - De Punt te Ouddorp wordt gereconstrueerd. Omdat in het kader hiervan telecommunicatiekabels moeten worden omgelegd in de zonering van een waterkering, is een watervergunning aangevraagd.

Voor een situatieschets van de locatie van de activiteiten wordt verwezen naar bijlage I.

Handelingen waarvoor vergunning wordt aangevraagd

Voor het uitvoeren van handelingen in waterstaatswerken en/of beschermingszones is op grond van artikel 4.1.1 van de Keur van waterschap Hollandse Delta 2009 een vergunning vereist.

De werkzaamheden worden uitgevoerd in en/of nabij de waterkering plaatselijk bekend als Springersdijk. Deze waterkering is een primaire waterkering volgens de legger van waterschap Hollandse Delta.

Toetsing van de aanvraag aan de doelstellingen van het waterbeheer

Werken of werkzaamheden worden getoetst aan de doelstellingen van de Waterwet. Deze doelstellingen, die richtinggevend zijn bij de uitvoering van het waterbeheer, zijn als volgt geformuleerd:

- a. voorkoming en waar nodig beperking van overstromingen, wateroverlast en waterschaarste, in samenhang met
- b. bescherming en verbetering van de chemische en ecologische kwaliteit van watersystemen en
- c. vervulling van maatschappelijke functies door watersystemen.

Deze doelstellingen vormen in onderlinge samenhang de basis voor vergunningverlening en zijn geconcretiseerd via wettelijk vastgestelde normen en aanvullend beleid ten aanzien van de veiligheid, waterkwantiteit, waterkwaliteit en maatschappelijke functievervulling door watersystemen. De uitwerking hiervan vindt plaats in aanvullende regelgeving (onder andere de Keur van waterschap Hollandse Delta), in water- en beheersplannen op grond van hoofdstuk 4 van de Waterwet en in beleidsregels.


De vastgestelde normen en beleid zijn richtinggevend bij de toetsing of een aangevraagde handeling verenigbaar is met de doelstellingen voor het waterbeheer. Een vergunning wordt verleend indien werken of werkzaamheden zich niet verzetten tegen de doelstellingen van het waterbeheer en het mogelijk is om de belangen van het waterbeheer door het verbinden van voorschriften en beperkingen voldoende te beschermen.

Aanvragen voor een vergunning op grond van de Keur voor werken en werkzaamheden in en nabij waterstaatswerken worden getoetst op:

- effecten op het falen of verslechteren van de functie van waterstaatswerken en daaruit voortvloeiend het totale watersysteem;
- effecten op de (toekomstige) mogelijkheden van het doelmatig beheer en onderhoud van het waterstaatswerken en beschermingszones.

Overwegingen ten aanzien van de waterkering

Binnen de beschermingszone van de primaire waterkering vindt een wegreconstructie plaats. Een gelijkvloers voorrangskruispunt wordt ingericht als rotonde. Om te voorkomen dat telecommunicatiekabels blijvend onder de nieuwe asfaltverharding terecht komen, en daarmee zeer slecht bereikbaar worden bij storingen en onderhoud, moeten zij worden omgelegd. Deze kabels moeten worden aangesloten op reeds aanwezige infrastructuur van vergunninghouder die binnen de zonering van de waterkering ligt. Een alternatief tracé waarbij geen werkzaamheden binnen de zonering van de waterkering hoeven te worden uitgevoerd is niet mogelijk.

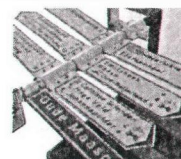

Constructie en uitvoering

De werkzaamheden bestaan uit het graven van een sleuf in de zonering van de waterkering met een lengte van 40 meter en het maken van twee lasgaten van maximaal 1 bij 2 meter. De werken vinden geheel binnen de kernzone van de primaire waterkering plaats.

Effecten op de faalmechanismen van de waterkering

De ontgravingsdiepte binnen de zonering van de waterkering blijft beperkt tot 1 meter beneden het maaiveldniveau dat op minimaal NAP +6.00 meter ligt. Daarmee ligt de maximale ontgravingsdiepte nog boven dijktafelhoogte. Vanwege de maaiveldhoogte ter plaatse en de minimale ontgravingen zijn de werkzaamheden niet van invloed op de stabiliteit van de waterkering. Het opnemen van de bekleding is van tijdelijke aard, waardoor de erosiebestendigheid tevens blijft gewaarborgd.

Doelmatig beheer en onderhoud

Na het omleggen van de telecommunicatiekabels wordt het oppervlak in overeenstemming met de omgeving afgewerkt en wordt de oorspronkelijke verharding terug gebracht, bezood of ingezaaid. De werkzaamheden hebben dan ook geen invloed op de ruimte voor doelmatig beheer en onderhoud.

Uitvoeringsperiode

De werkzaamheden worden buiten het gesloten seizoen uitgevoerd. Het gesloten seizoen is een jaarlijkse periode van 1 oktober tot 1 april waarbinnen in beginsel geen werkzaamheden in de zonering van primaire waterkeringen zijn toegestaan die het waterkerend vermogen aantasten.

Slotoverweging

Bij het naleven van de aan dit besluit verbonden voorschriften en gelet op het individuele belang van de vergunninghouder wordt de inbreuk op het waterstaatswerk aanvaardbaar geacht en zijn er vanuit het waterschap geen bezwaren tegen het verlenen van de gevraagde vergunning.

Procedure

De aanvraag is op 20 februari 2013 door het waterschap ontvangen en geregistreerd onder nummer I1301262.

De ingediende aanvraag bevat de volgende stukken:



- aanvraagformulier;
- 1 tekening met nummer 472293-VT-BL1 d.d. 15-02-2013 met kenmerk I1301262.

Op 8 april 2013 zijn de volgende gegevens nageleverd:

- 1 tekening met nummer 472293-WT d.d. 11-02-2013 met kenmerk I1302544.

Volker Wessels Telecom Infratechniek B.V. te Zwijndrecht is door KPN Telecom B.V. gemachtigd om bovengenoemde aanvraag in te dienen.

De voorbereiding van deze vergunning heeft conform het gestelde in afdeling 4.1.2 van de Algemene wet bestuursrecht (Awb) plaatsgevonden.

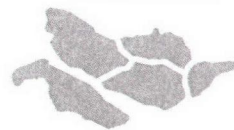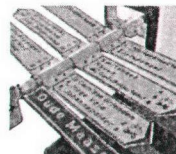


waterschap
**Hollandse
Delta**



Aandachtspunten



- I De vergunninghouder moet er rekening mee houden dat er naast de onderhavige vergunning, voor de handelingen waarop de vergunning betrekking heeft, tevens andere vergunning(en) en/of ontheffing(en) en/of een meldingsplicht vereist kunnen zijn.
- II Het hebben van deze vergunning ontslaat de houder niet van de verplichting om de redelijkerwijs mogelijke maatregelen te treffen teneinde te voorkomen dat derden ten gevolge van het gebruikmaken van de vergunning schade lijden.
- III Indien het vergunningplichtige werk in andere handen mocht overgaan – bijvoorbeeld door verkoop, erfopvolging, overdracht van gebruiksrecht of anderszins – moet wijziging van de tenaamstelling van de vergunning schriftelijk worden aangevraagd bij het college van dijkgraaf en heemraden van waterschap Hollandse Delta. Het verzoek moet worden gedaan binnen vier weken na de rechtsopvolging.
- IV Op grond van de Algemene wet bestuursrecht kan een (rechts)persoon, wiens belang rechtstreeks bij de vergunning is betrokken, gedurende een periode van zes weken vanaf de dag na bekendmaking, tegen dit besluit een bezwaarschrift indienen. Het bezwaarschrift moet worden gericht aan college van dijkgraaf en heemraden van waterschap Hollandse Delta, Postbus 4103, 2980 GC Ridderkerk.
- V De vergunning treedt in werking na bekendmaking. Op grond van artikel 6:16 Algemene wet bestuursrecht schorst het bezwaar de werking van dit besluit niet. Gelet hierop kan, na indiening van het bezwaarschrift, gedurende de bezwaartermijn ook een verzoek om een voorlopige voorziening worden ingediend op grond van artikel 8:81 Algemene wet bestuursrecht. In geval een voorlopige voorziening wordt ingediend, treedt de vergunning niet in werking voordat op dit verzoek is beslist. Het verzoek tot het treffen van een voorlopige voorziening moet worden gericht aan de Voorzieningenrechter van de sector bestuursrecht van de Rechtbank Rotterdam, Postbus 50950, 3007 BL Rotterdam of digitaal via <http://loket.rechtspraak.nl/bestuursrecht>.

Wij verzoeken u vriendelijk om een afschrift van het verzoek tot het treffen van een voorlopige voorziening toe te zenden aan het college van dijkgraaf en heemraden van waterschap Hollandse Delta, Postbus 4103, 2980 GC Ridderkerk.
- VI Voor vragen omtrent deze vergunning kunt u contact opnemen met het waterschap via het waterschapsloket op nummer 0900 2005 005 (10 ct/min).

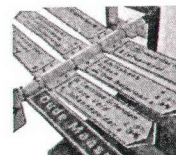waterschap
**Hollandse
Delta**

Bijlage I Locatie projectgebied

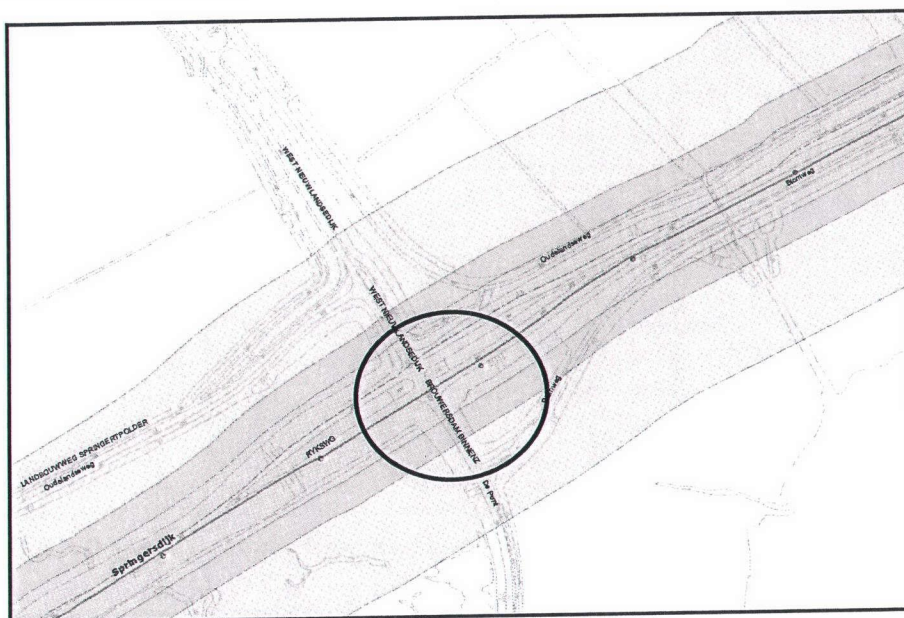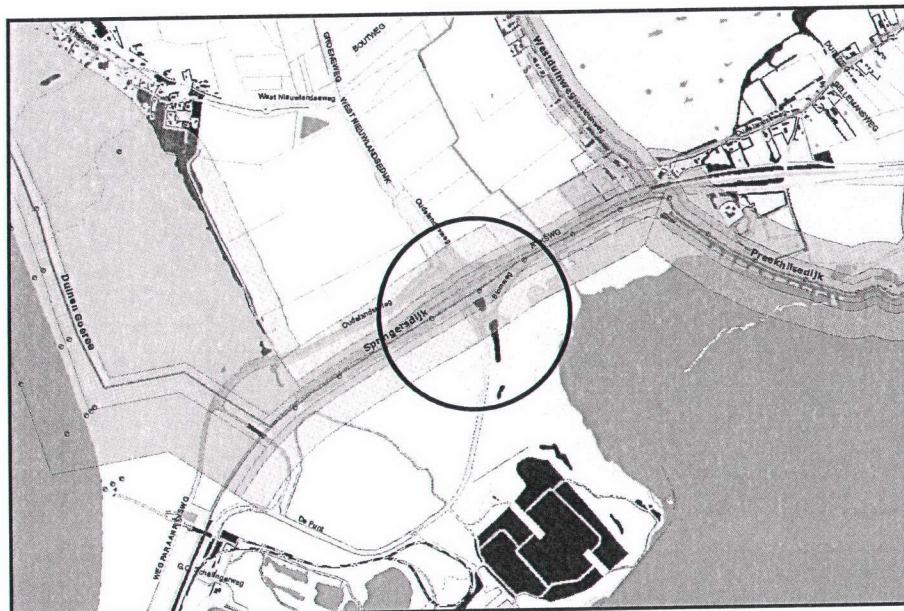

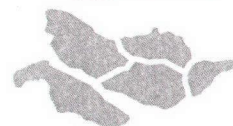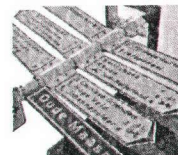

Bijlage II Gewaarmerkte tekeningen

- tekeningnr. 472293-VT-BL1 d.d. 15-02-2013 kenmerk I1301262;
- tekeningnr. 472293-WT d.d. 11-02-2013 kenmerk I1302544.



Buizen verlengen met halve schaaldelen

N.V.T.


Rijksweg N57

Kabel buiten rotonde leggen

N.V.T.

Buizen verlengen met halve schaaldelen

Verklaring	
Leggen/Blazen	Lassen
bestaande kabel/HDPE-buis	A las nummer (met evt volgnummer)
te leggen kabel/HDPE-buis	A-B las nummer
verwijderen kabel/HDPE-buis	A-B las nummer vervallen
vervallen kabel	bestaande las koper en glas
om te leggen kabel/HDPE-buis	nieuwe las glas
uitblazen GB of kabel	nieuwe las koper
inblazen GB of kabel	wijzigen las koper en glas
bijblazen GB of kabel	bestaande ISRA
ontkernen koperkabel	te plaatsen ISRA
TAN	bestaande MOKAP
type/kleurvermelding tube	nieuwe MOKAP
bestaande mantelbuis	wijzigen MOKAP
te leggen/boren mantelbuis	bestaande HH
bestaande KVD	nieuwe HH
nieuwe KVD	bestaande HH+GCO
bestaande eindop HDPE-buis	nieuwe HH+GCO
te maken eindop HDPE-buis	nieuwe GCO
bestaande koppeling HDPE-buis	wijzigen GCO
te maken koppeling HDPE-buis	

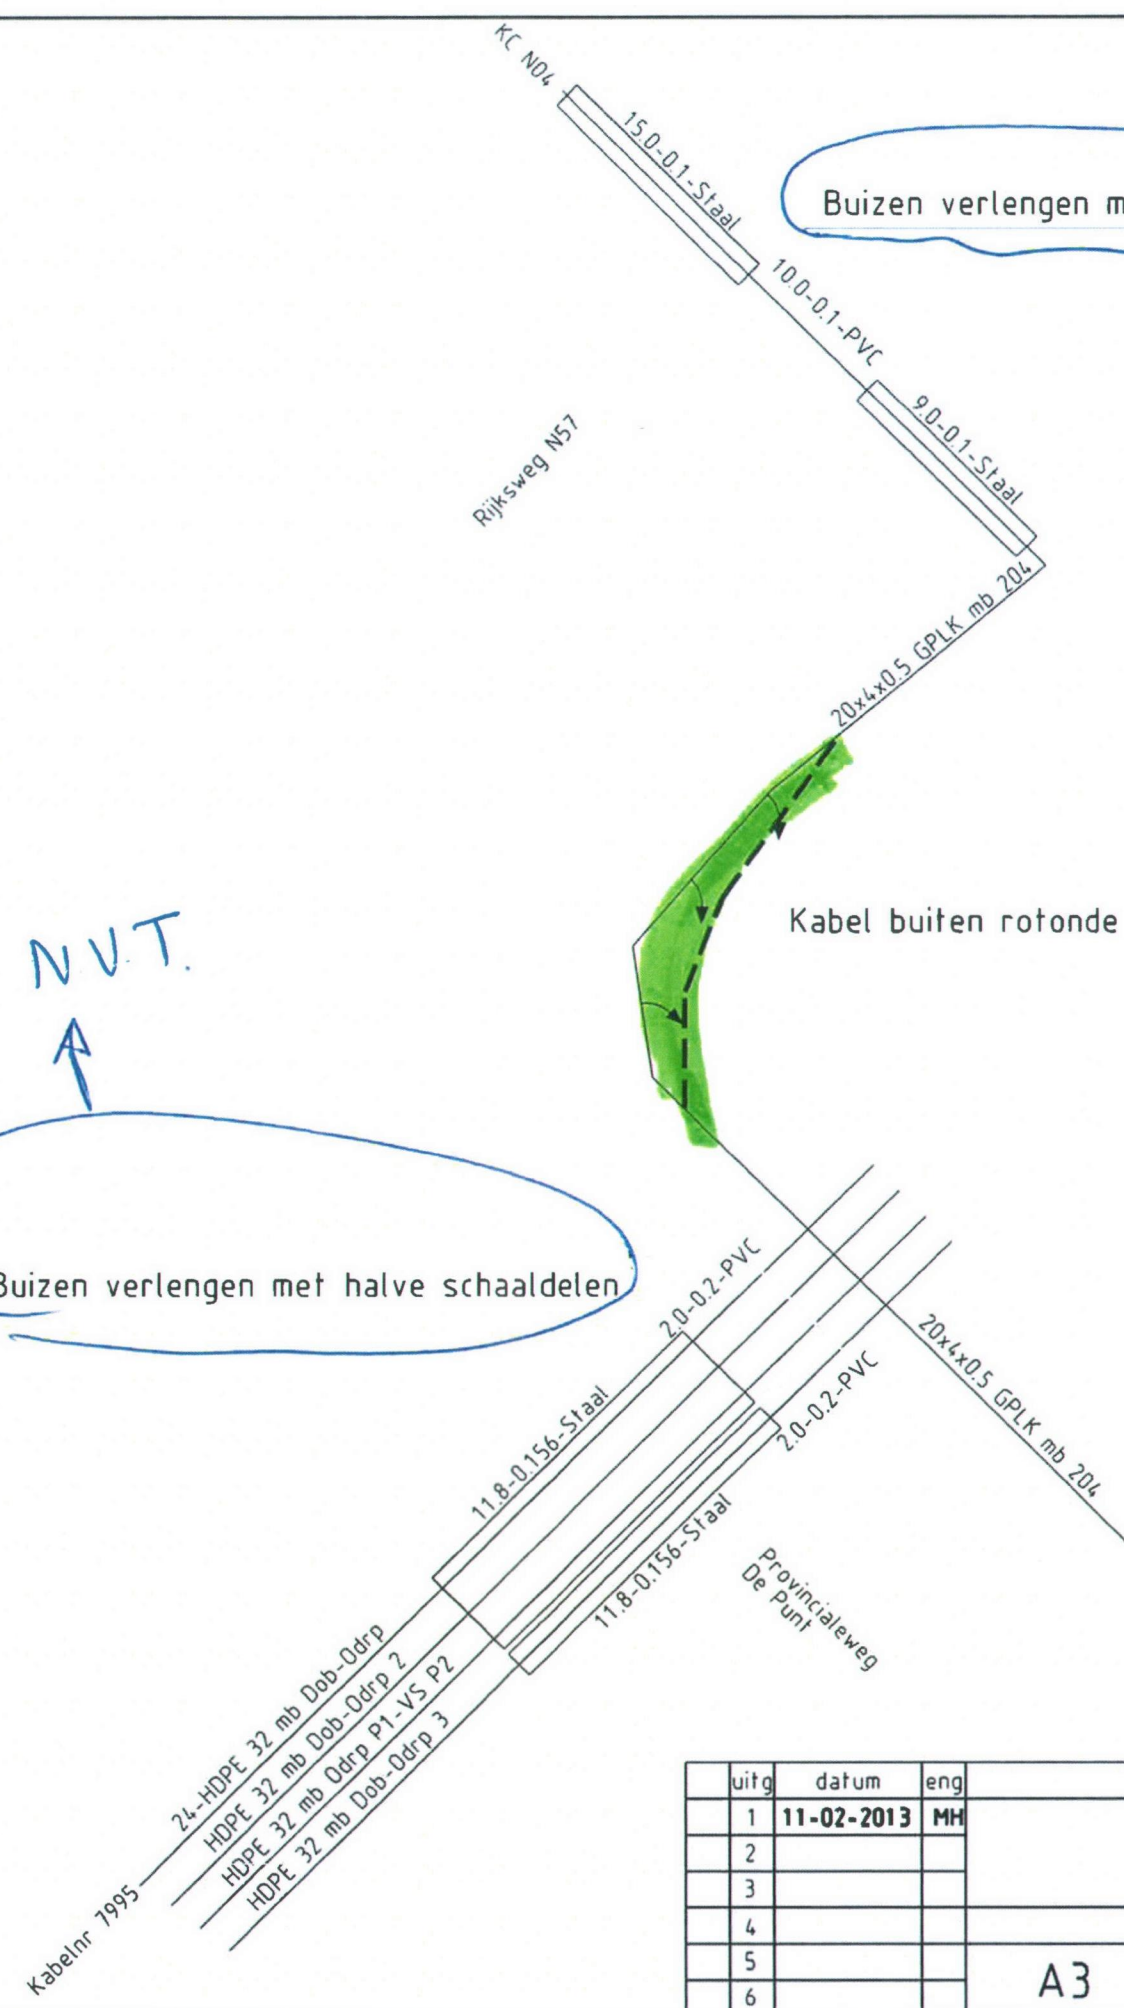


11302544

Behoort bij besluit

D 0021922

uitg	datum	eng	auteursrechten VolkerWessels Telecom, nadruk verboden	
1	11-02-2013	MH	CGB : Odrp 187800	
2			WPL : Ouddorp ZH	
3				
4				
5				
6				
A3				TKNR : 472293-WT

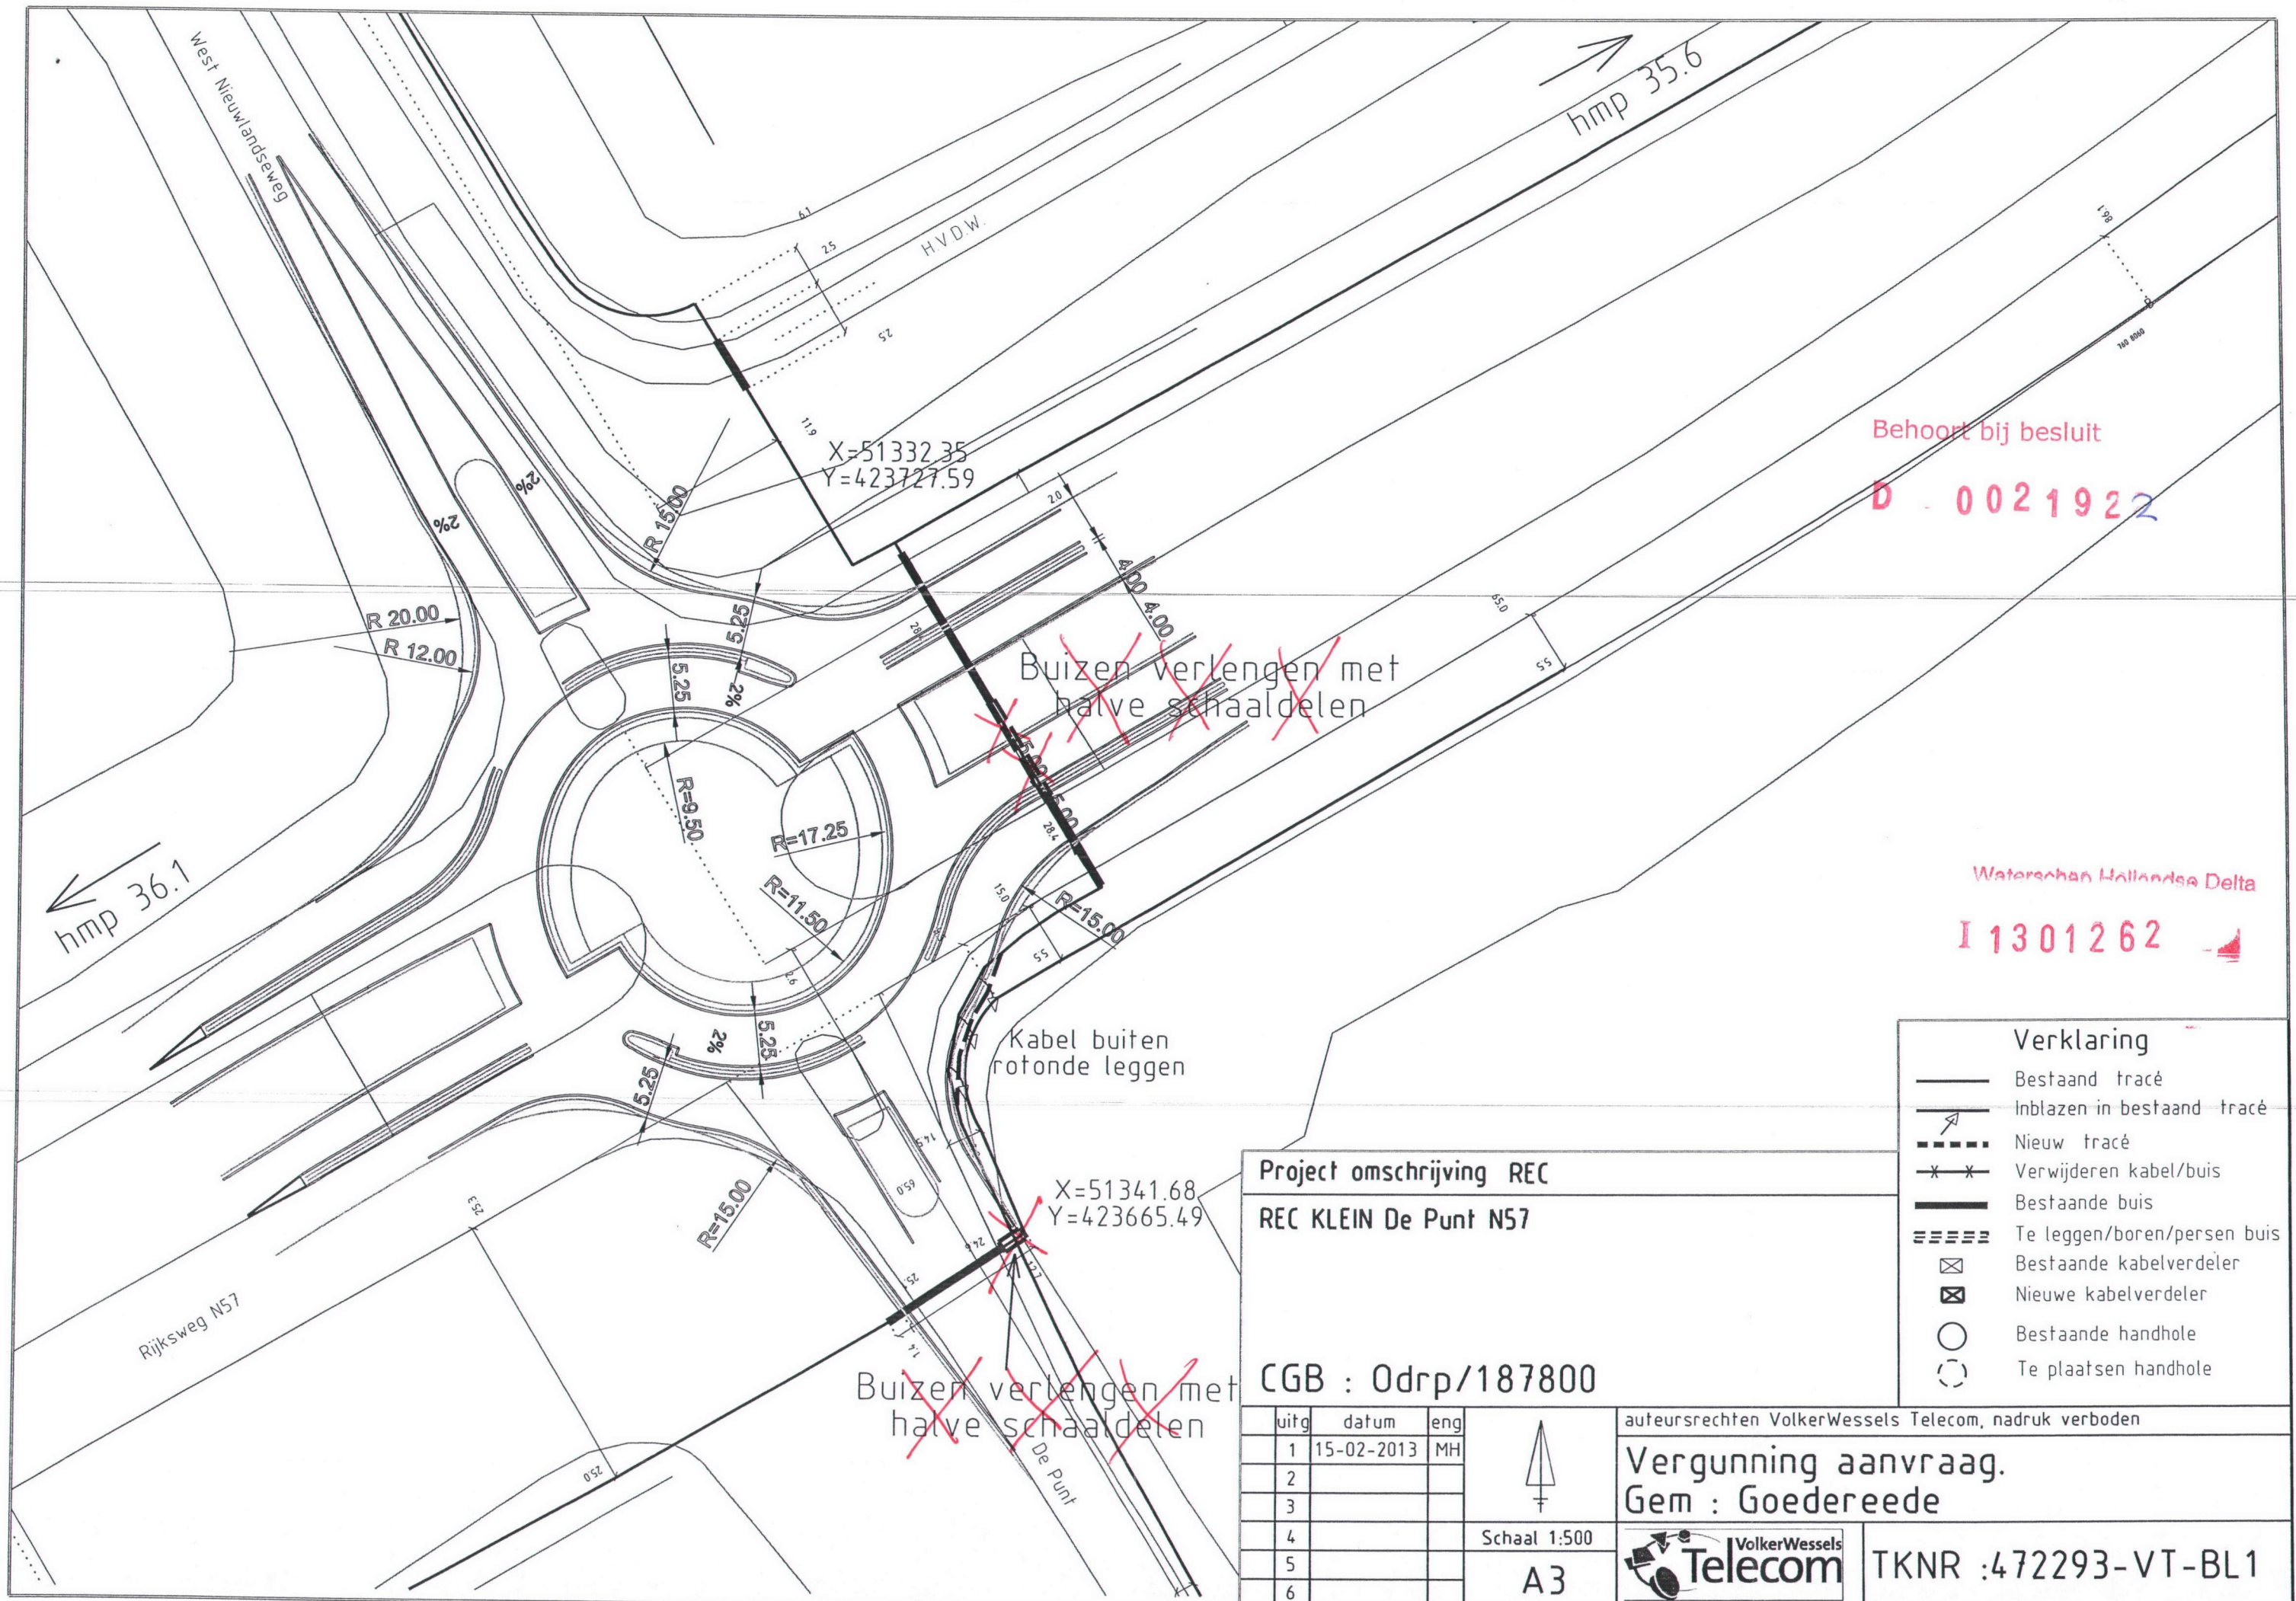

Behoort bij besluit

D 0021922

Waterschap Hollands Delta

I 1301262

Verklaring

- Bestaand tracé
- Inblazen in bestaand tracé
- Nieuw tracé
- Verwijderen kabel/buis
- Bestaande buis
- Te leggen/boren/persen buis
- Bestaande kabelverdeler
- Nieuwe kabelverdeler
- Bestaande handhole
- Te plaatsen handhole

Project omschrijving REC

REC KLEIN De Punt N57

CGB : Odrp/187800

uitg	datum	eng
1	15-02-2013	MH
2		
3		
4		
5		
6		



Schaal 1:500

A3

auteursrechten VolkerWessels Telecom, nadruk verboden

Vergunning aanvraag.
Gem : Goedereede



TKNR :472293-VT-BL1