


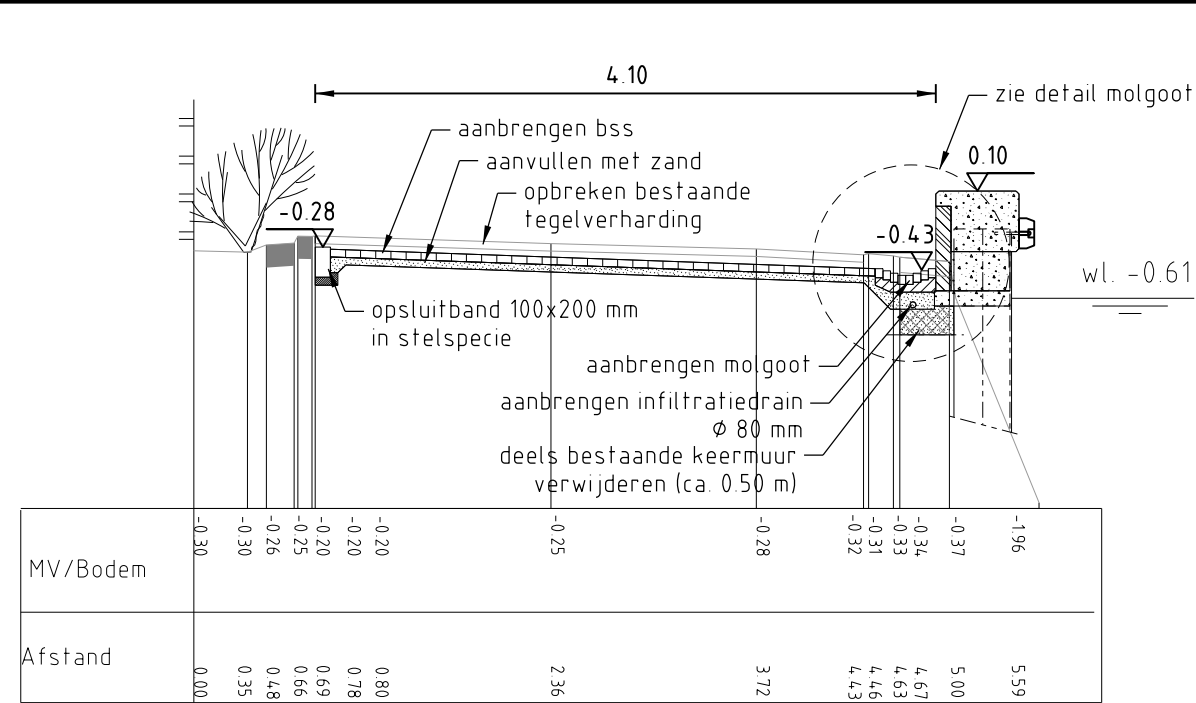


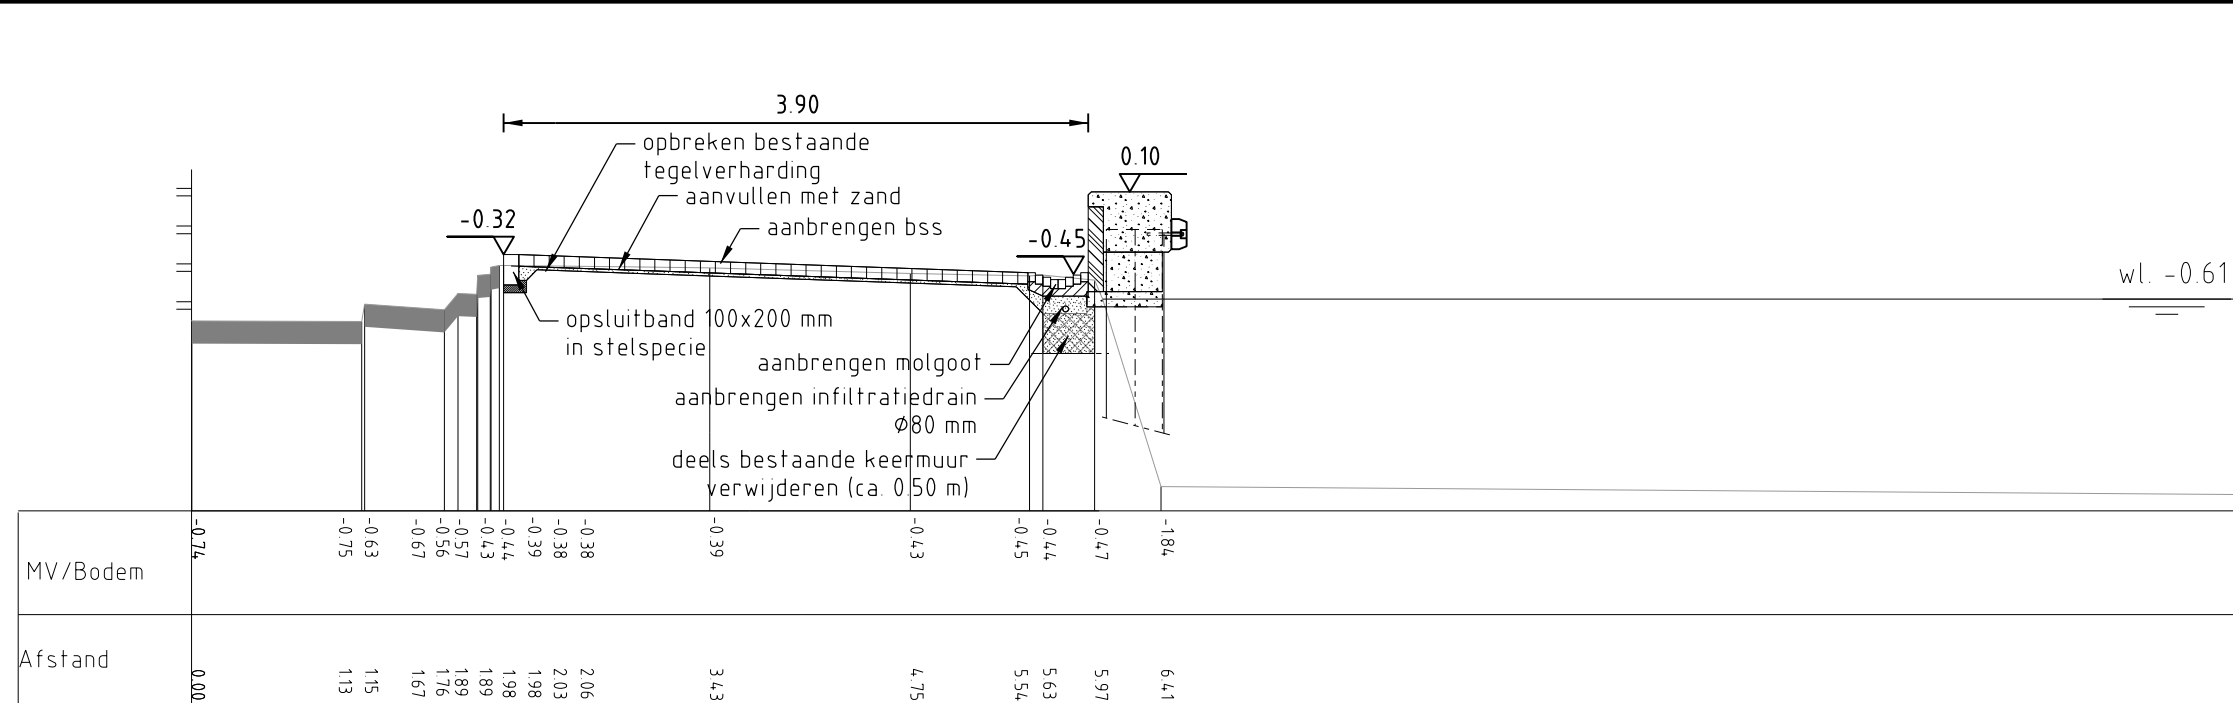


PROFIEL 1
Schaal 150

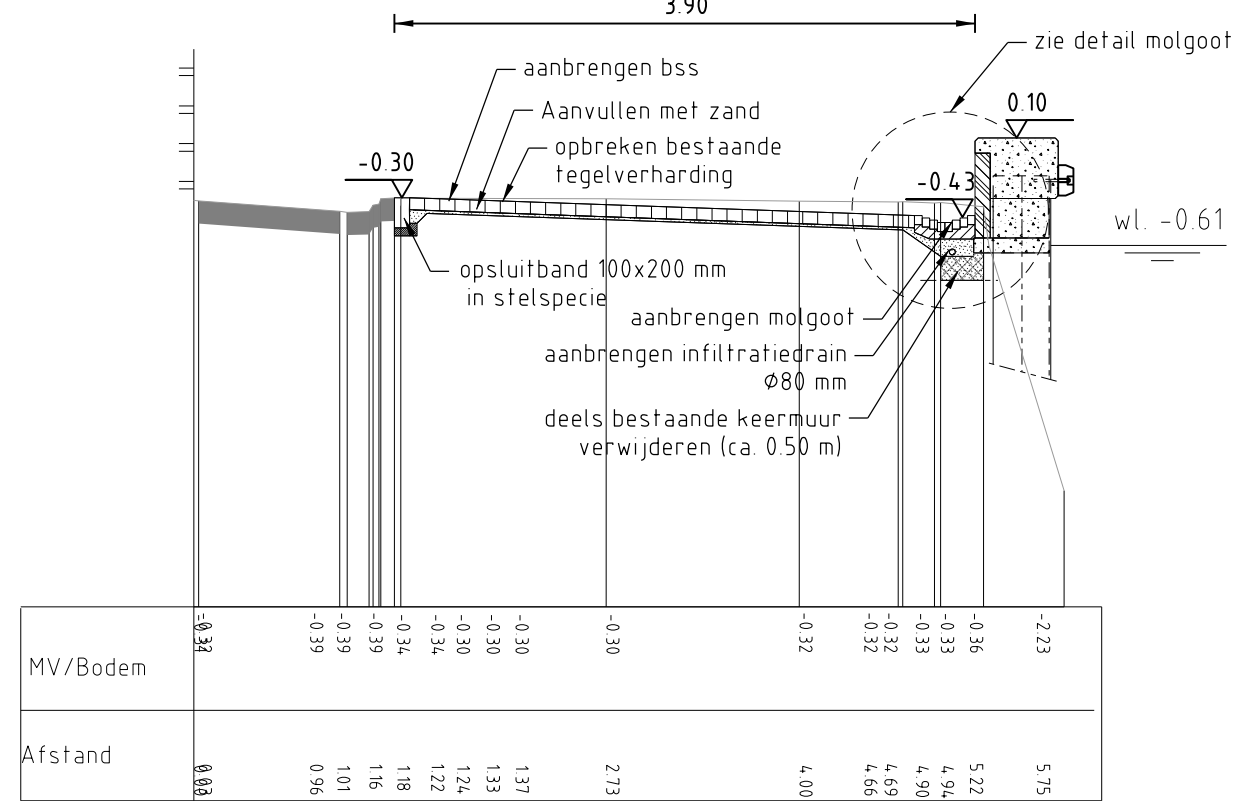


PROFIEL 5
Schaal 150

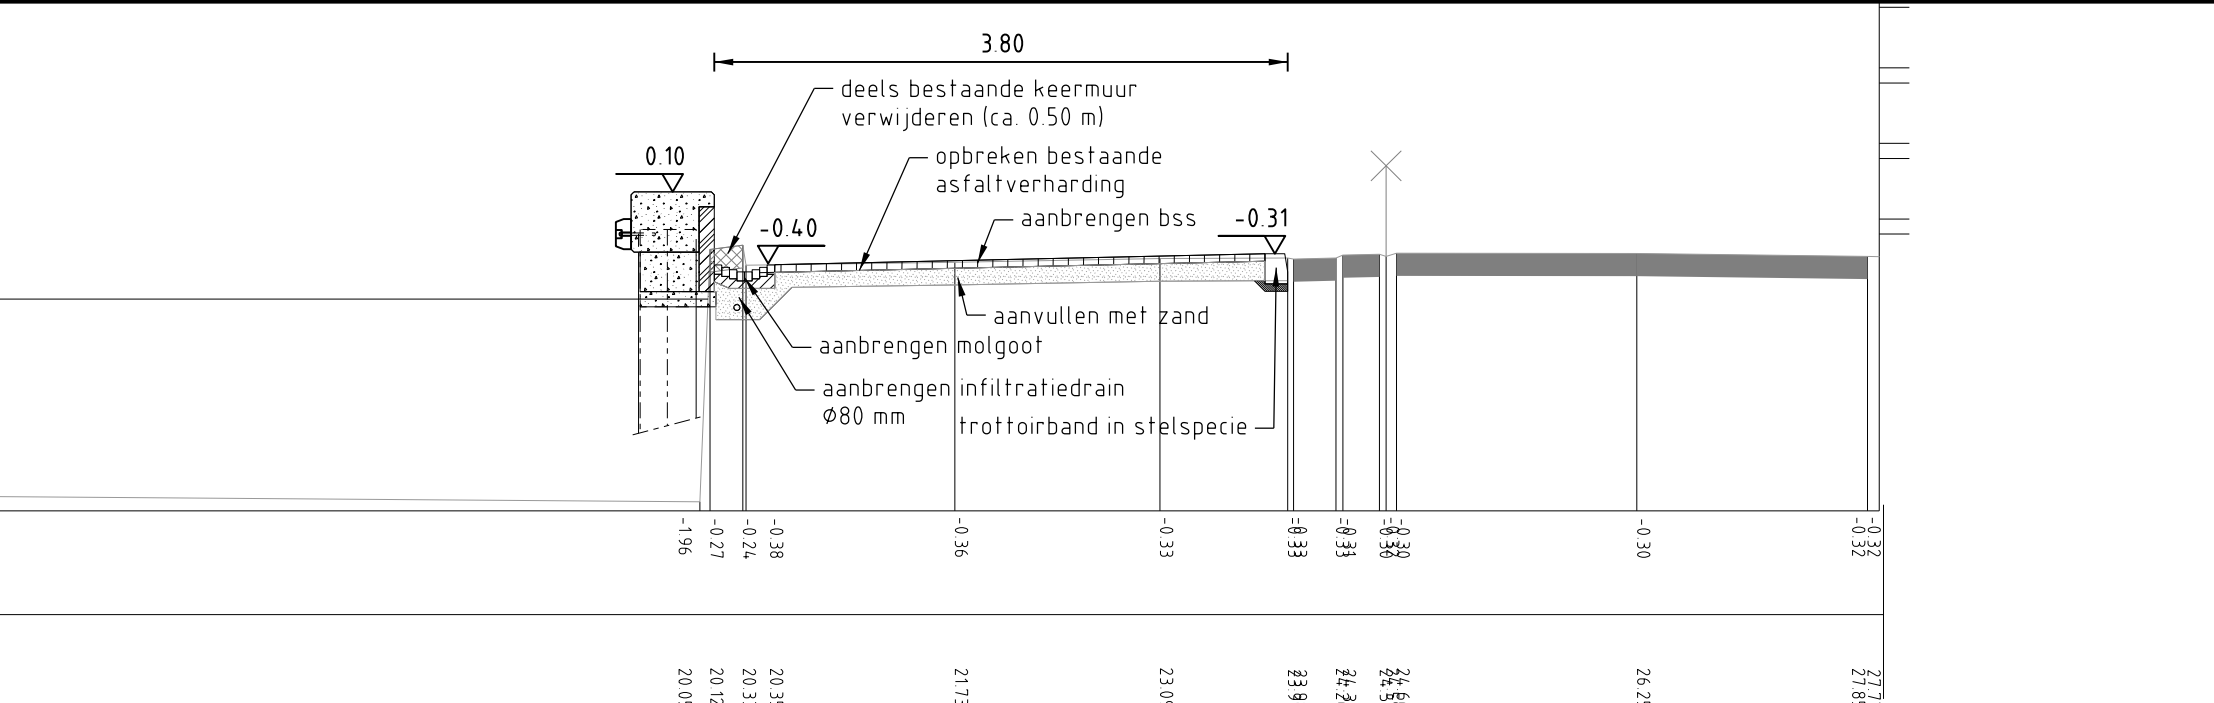


PROFIEL 2
Schaal 150

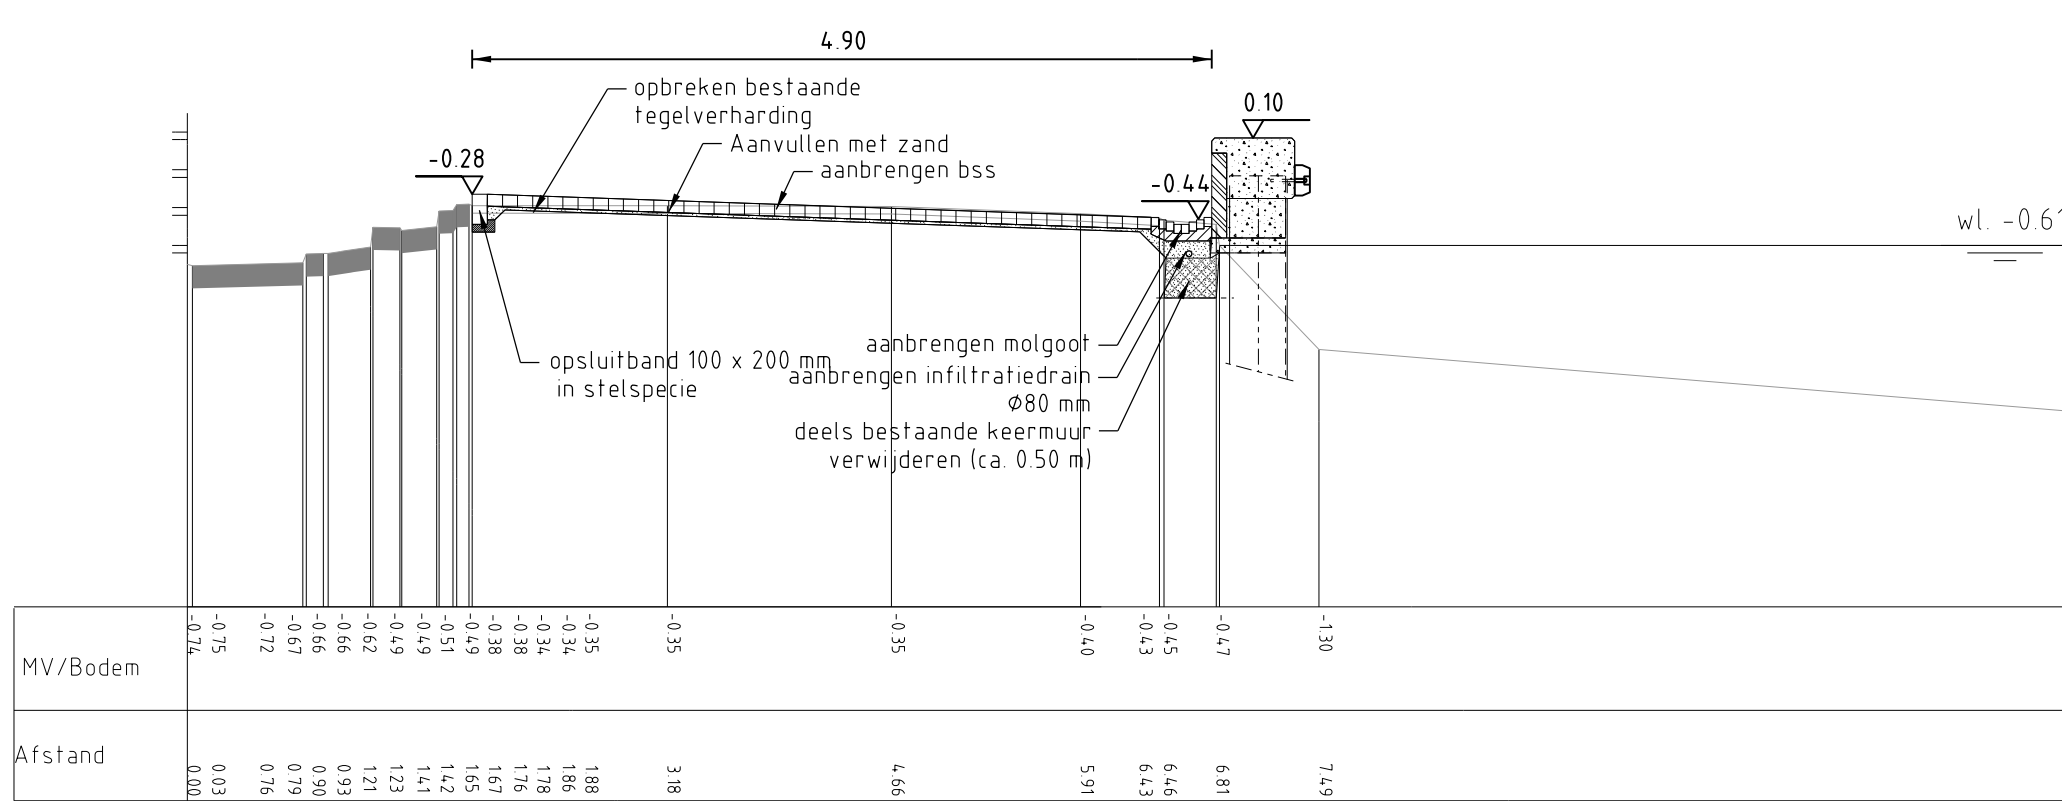


PROFIEL 3
Schaal 150

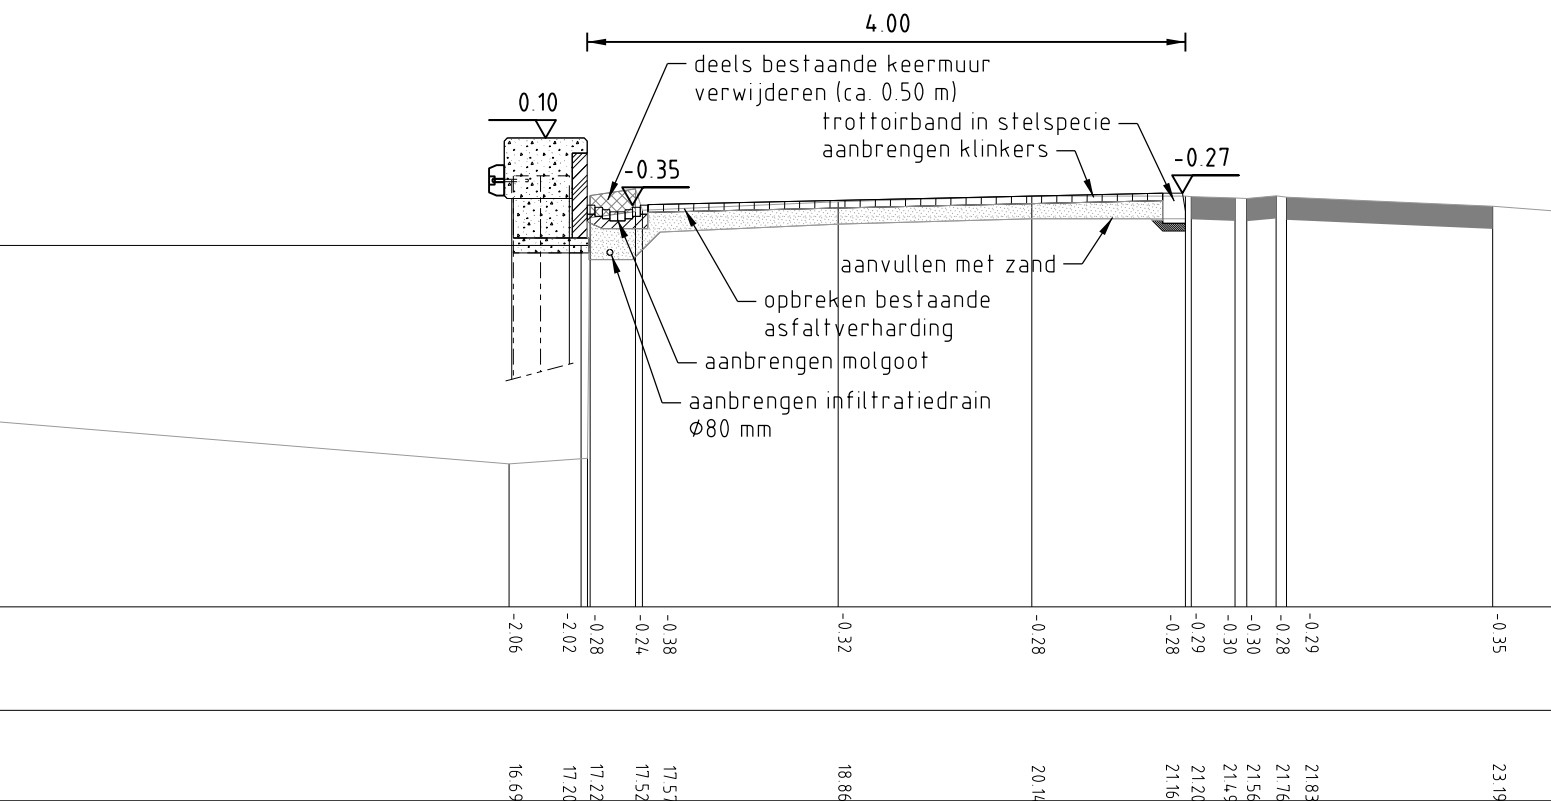


PROFIEL 4
Schaal 150

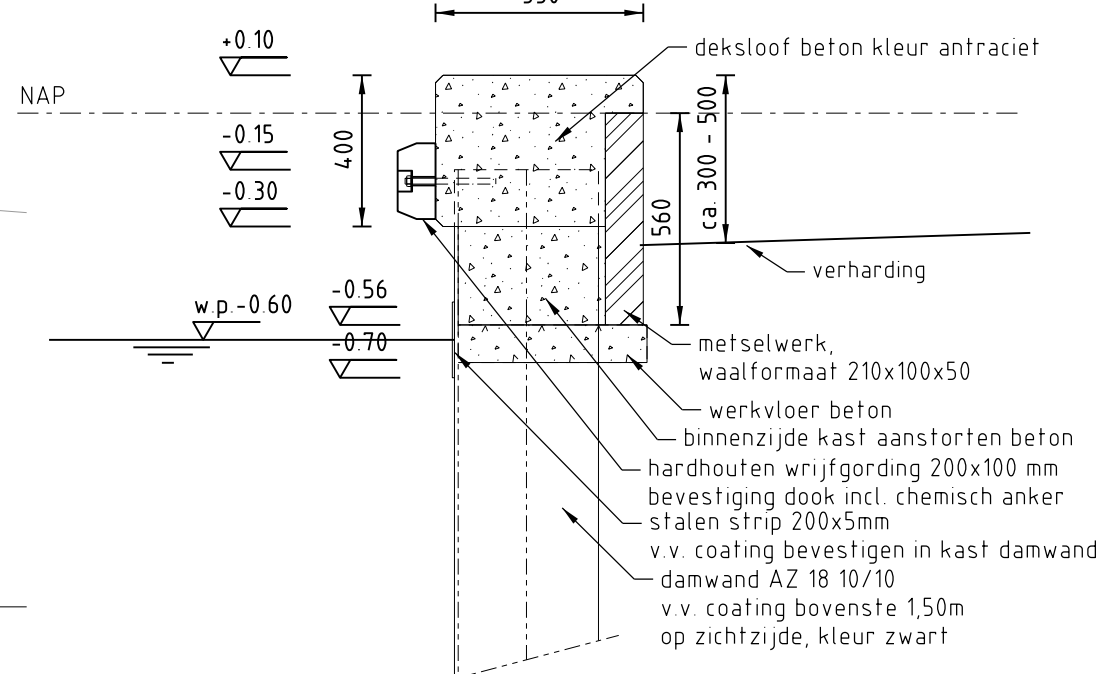


DETAIL DAMWAND BUITENWATER
Schaal 120 (deel hoogheemraadschap)

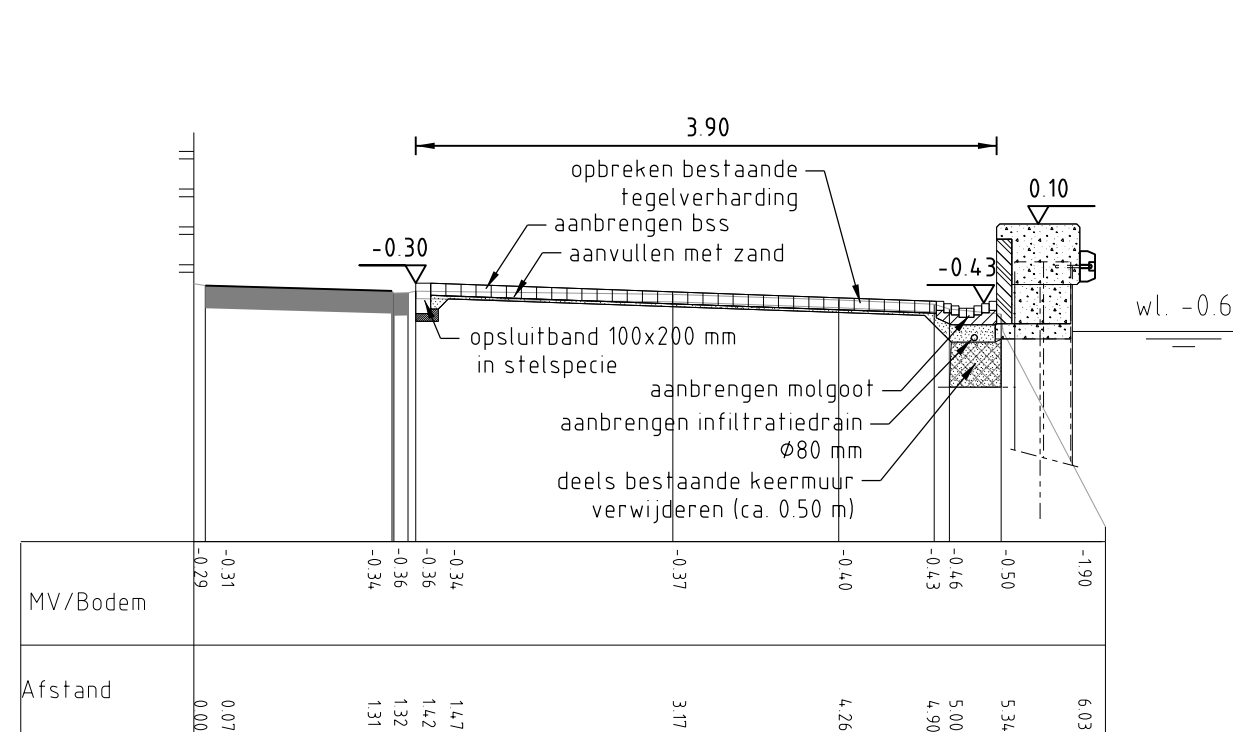


PROFIEL 5
Schaal 150

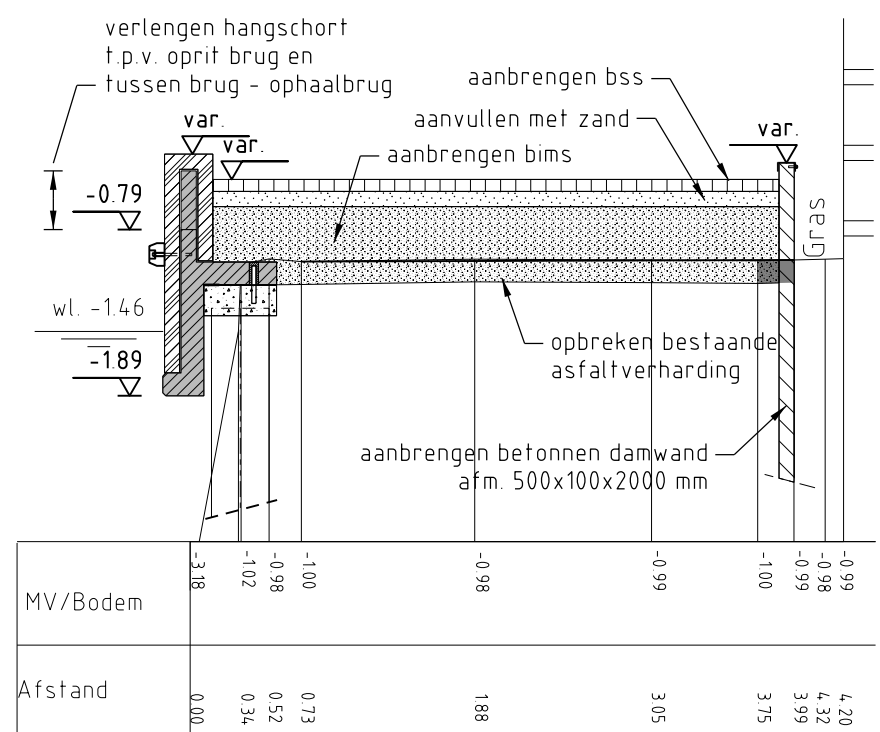


PROFIEL 6
Schaal 150

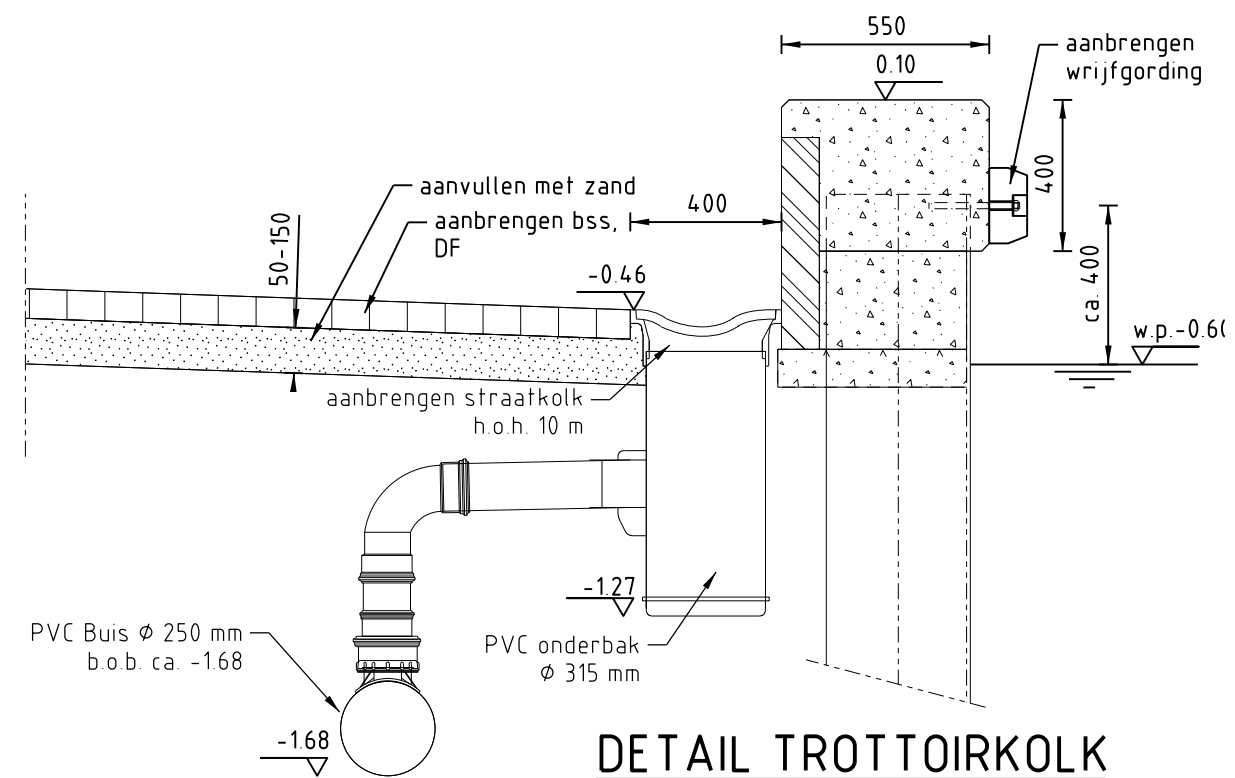


DETAIL TROTTOIRKOLK
Schaal 120

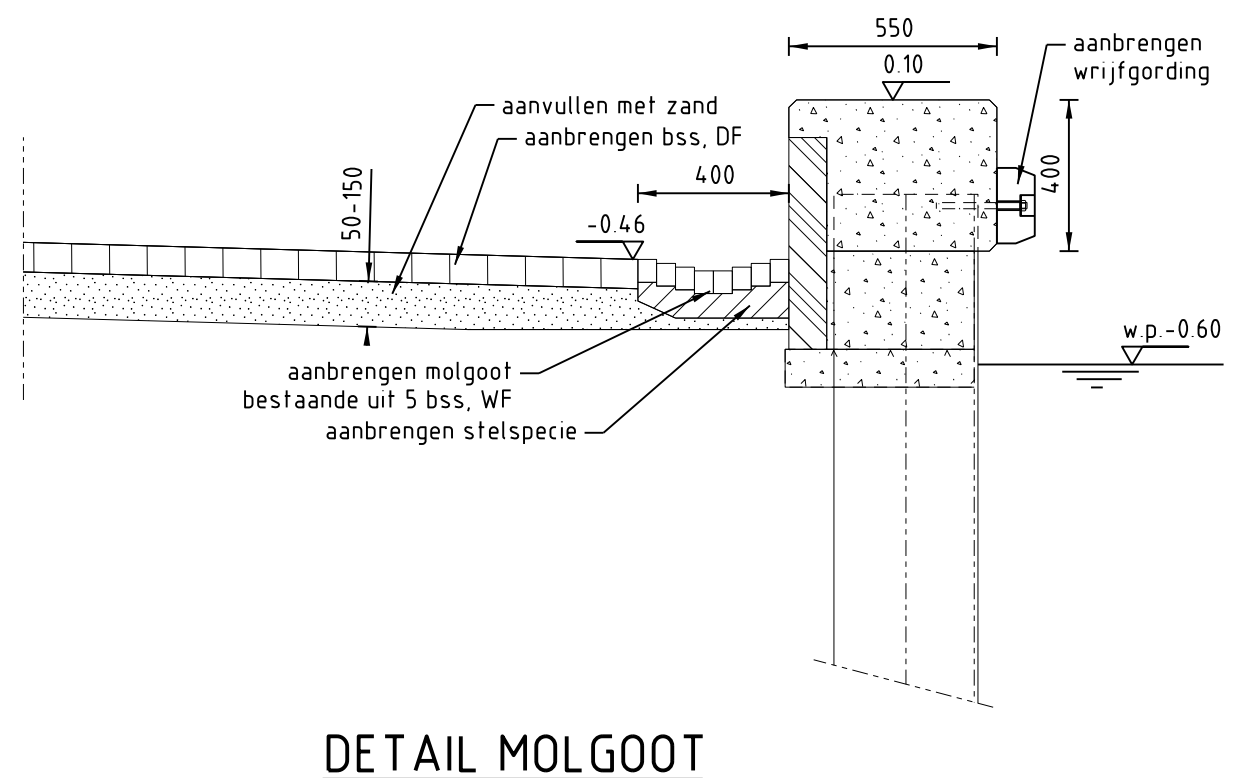


DETAIL MOLGOOT
Schaal 120

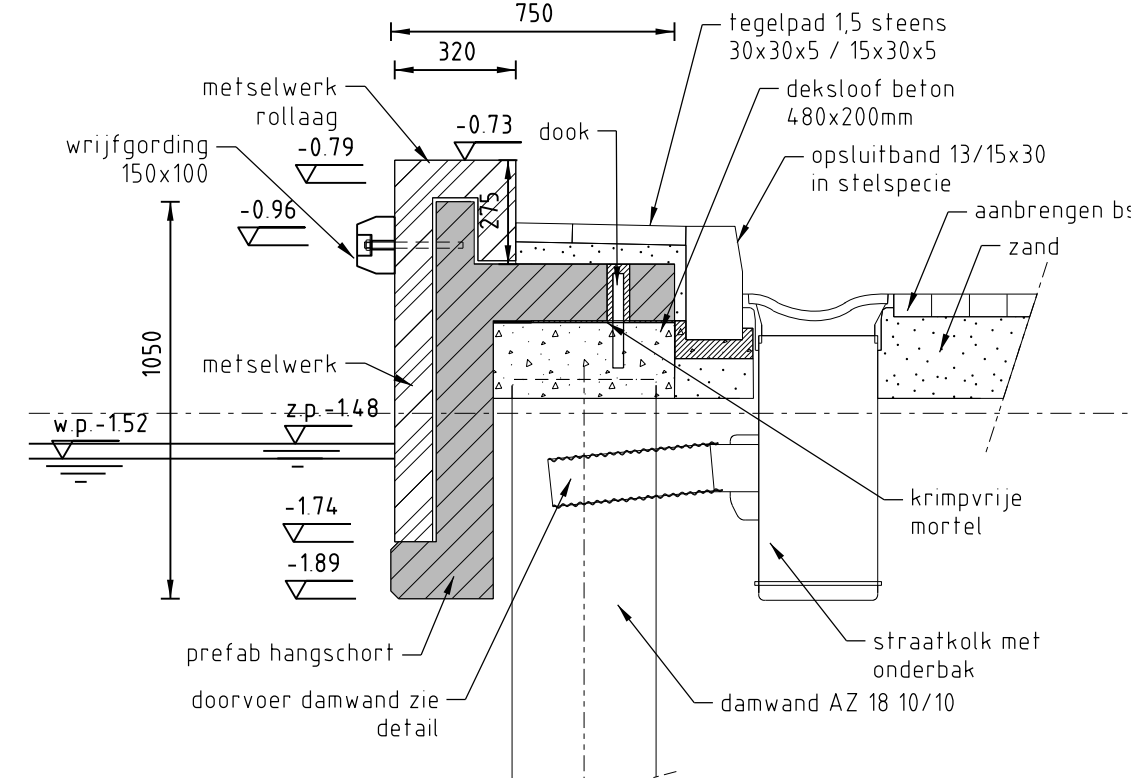


DETAIL HANGSCHORT BINNENWATER
Schaal 120 (deel gemeente)

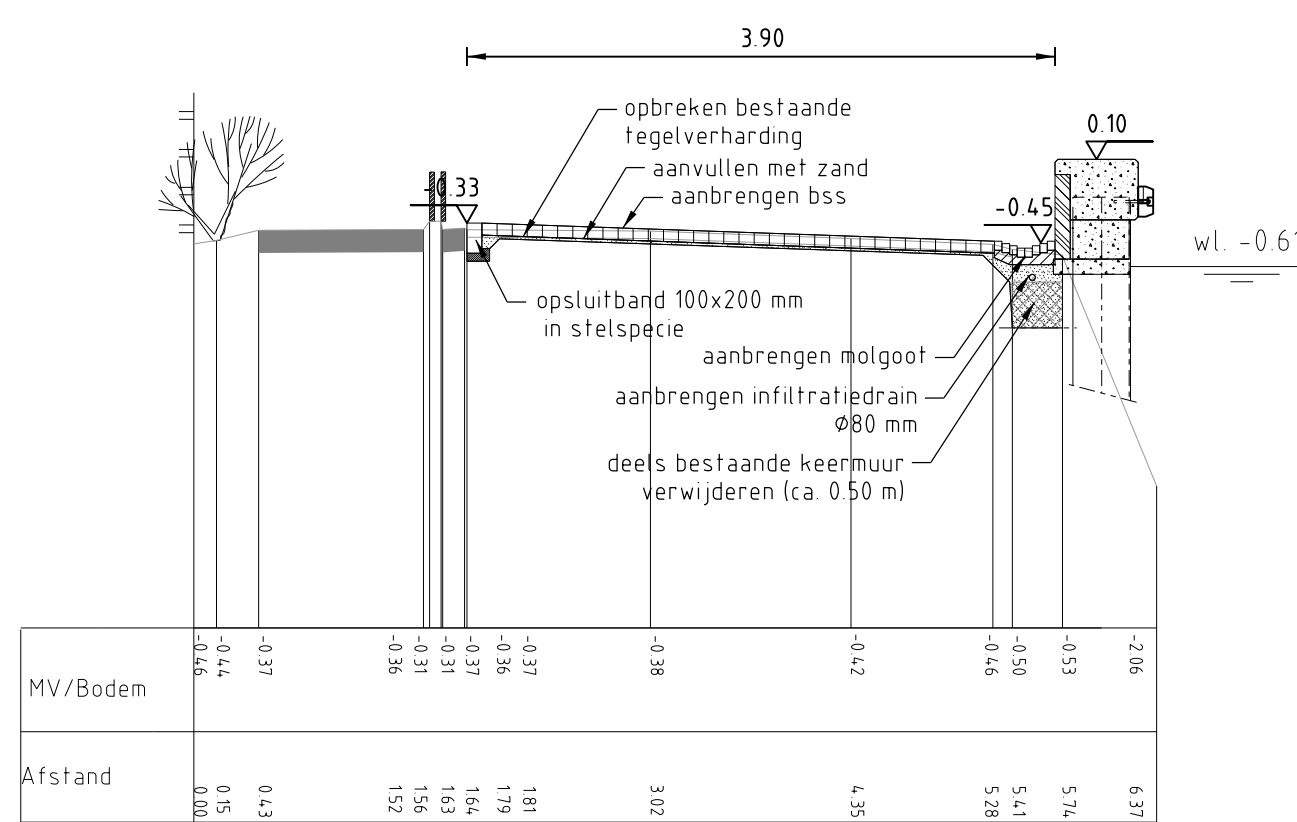


PROFIEL 7
Schaal 150

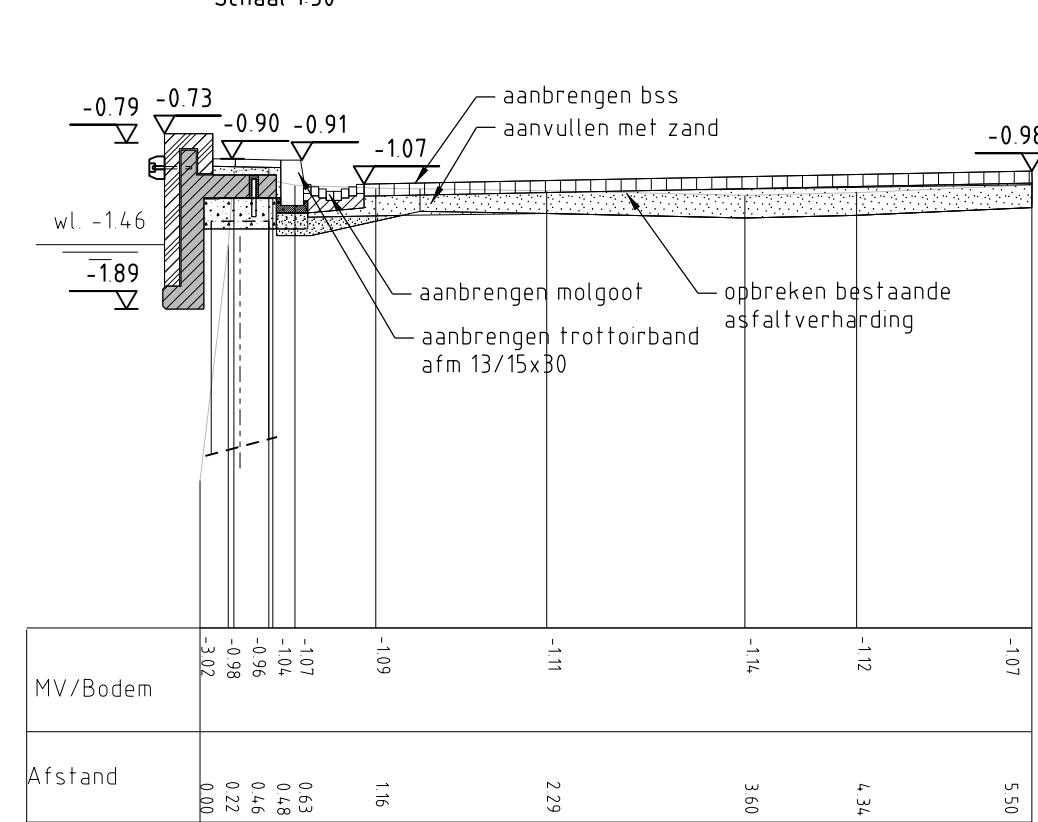


PROFIEL 8
Schaal 150

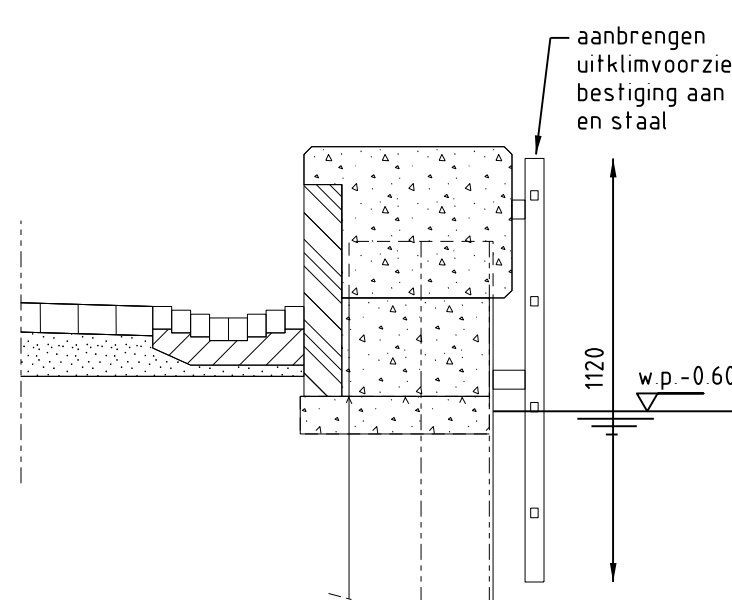


DETAIL UITKLIMVOORZIENING
Schaal 120

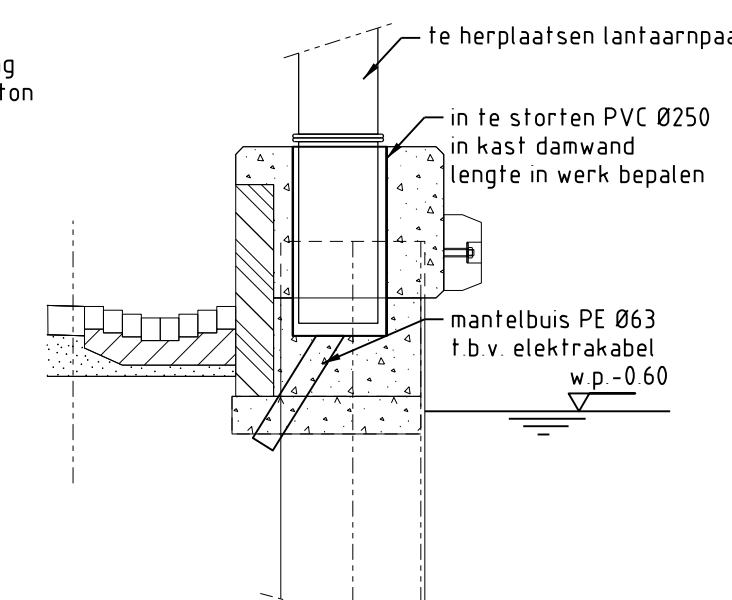


DETAIL LANTAARNPAAL
Schaal 120

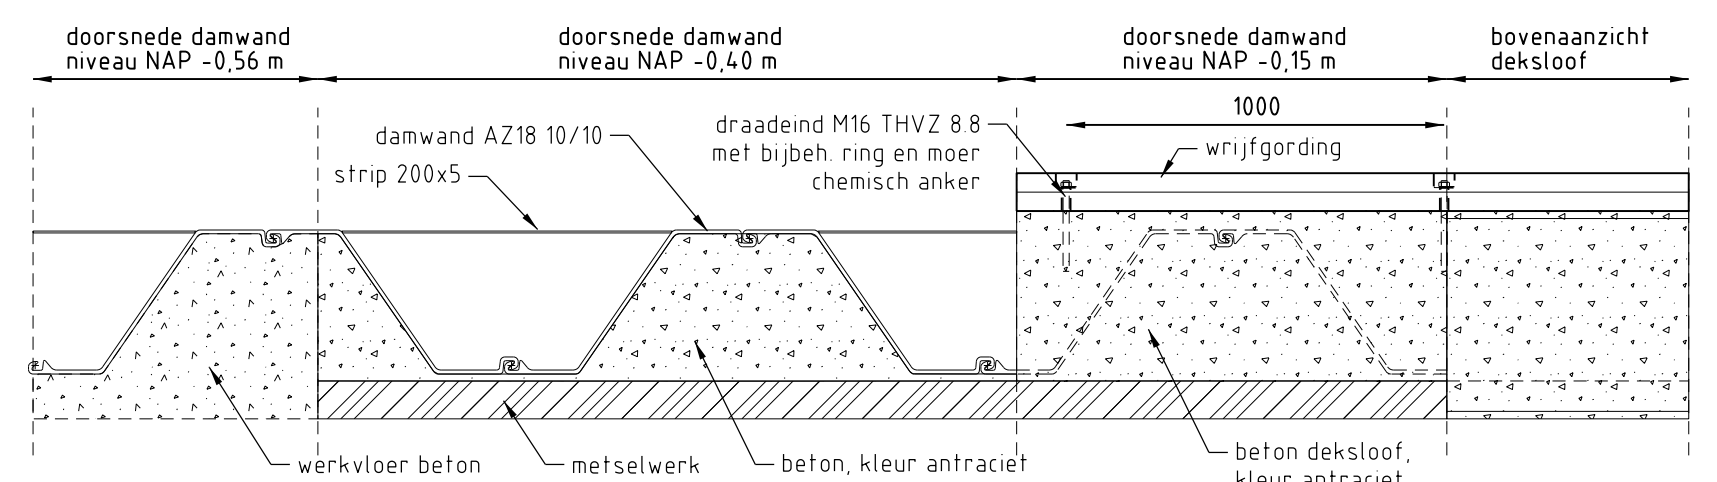


BOVENAANZICHT DEKSLOOFCONSTRUCTIE
Schaal 120 (deel hoogheemraadschap)

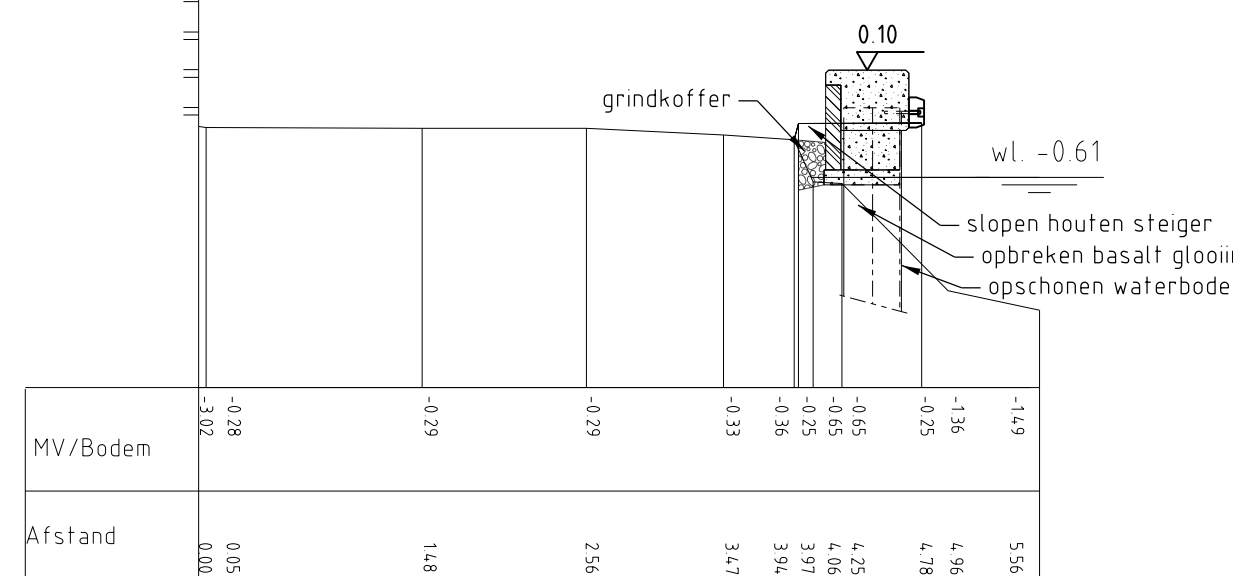


PROFIEL 9
Schaal 150

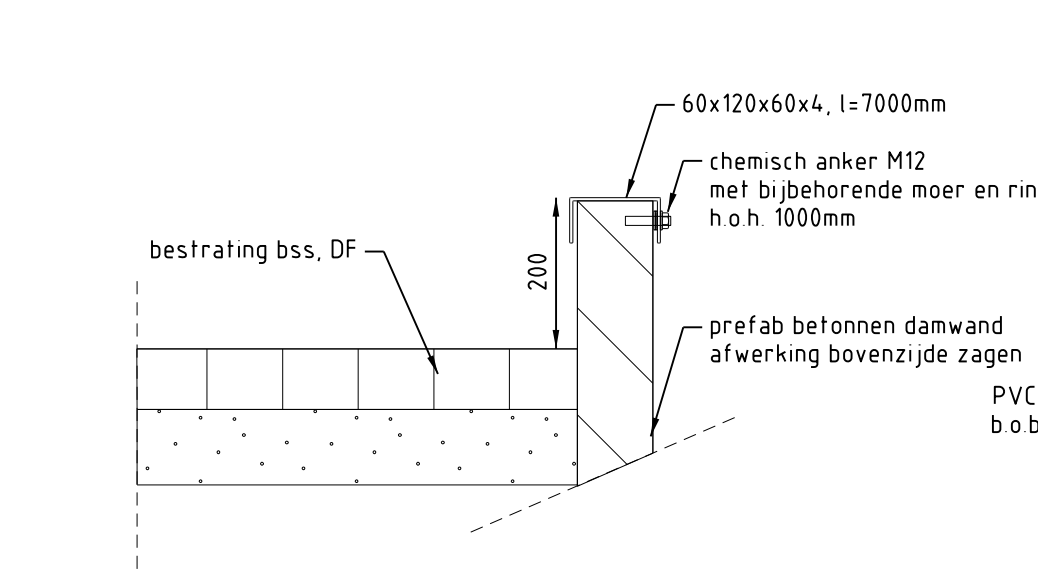

DETAIL AFWERKING BETONNEN DAMWAND
Schaal 110

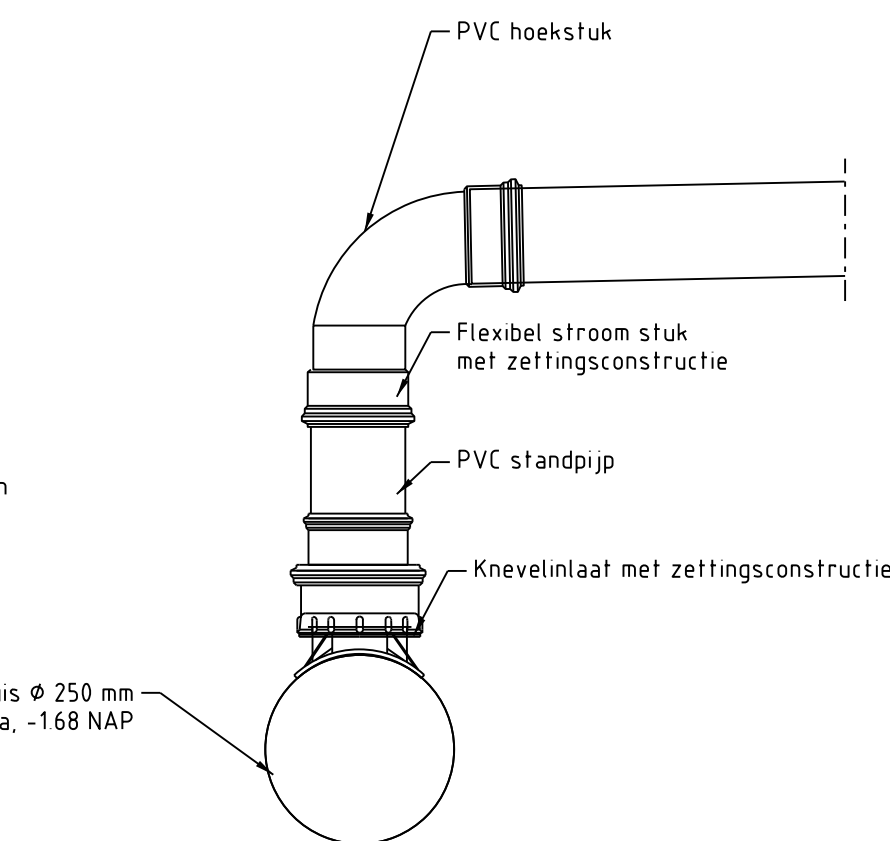

PRINCIPE-DETAIL KOLKAANSLUITING OP PVC RIOOL
Schaal 110 (deel hoogheemraadschap)

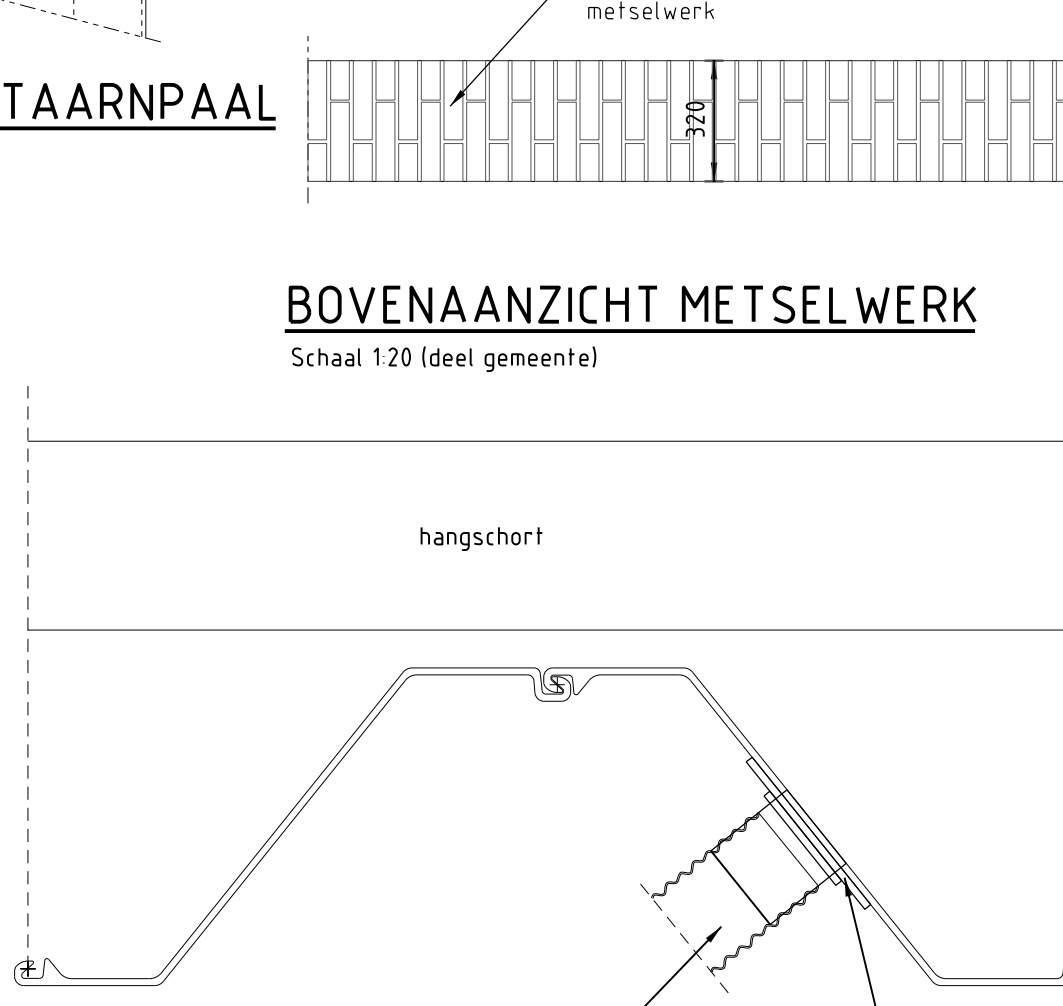

DETAIL DOORVOER
Schaal 110 (deel gemeente)

Maten in millimeters, tenzij anders vermeld Diameters in millimeters, tenzij anders vermeld Hoogtematen in meters t.o.v. N.A.P., tenzij anders vermeld			
D			
C			
B	04-04-2013	R. Kelder	Toevoegen strip 200x5 in kast damwand t.b.v. golfreductie
A	27-02-2013	R. Kelder	Toevoegen profiel 9
Wijz.	Datum	Get.	Omschrijving:
Project: Kadeverbetering Veender en Lijkerpolder Deelgebied Witte Singel			
Onderdeel: Profielen en details		Projectnummer:	NC11180605A
		Besteknummer:	-
		Tekenaar:	R. Kelder
		Projectleider:	J. Wattel
		Akk.	Gec.
		Formaat:	A1
		Schaal:	1:10/20/50
		Fase:	Bestek
		Status:	Definitief
		Datum:	15-01-2013
		Tekeningnummer:	11180605A-203
		Wijz:	B
Opdrachtgever:		Hoogheemraadschap van Rijnland RPS - Iv-Infra - Oranjewoud	