



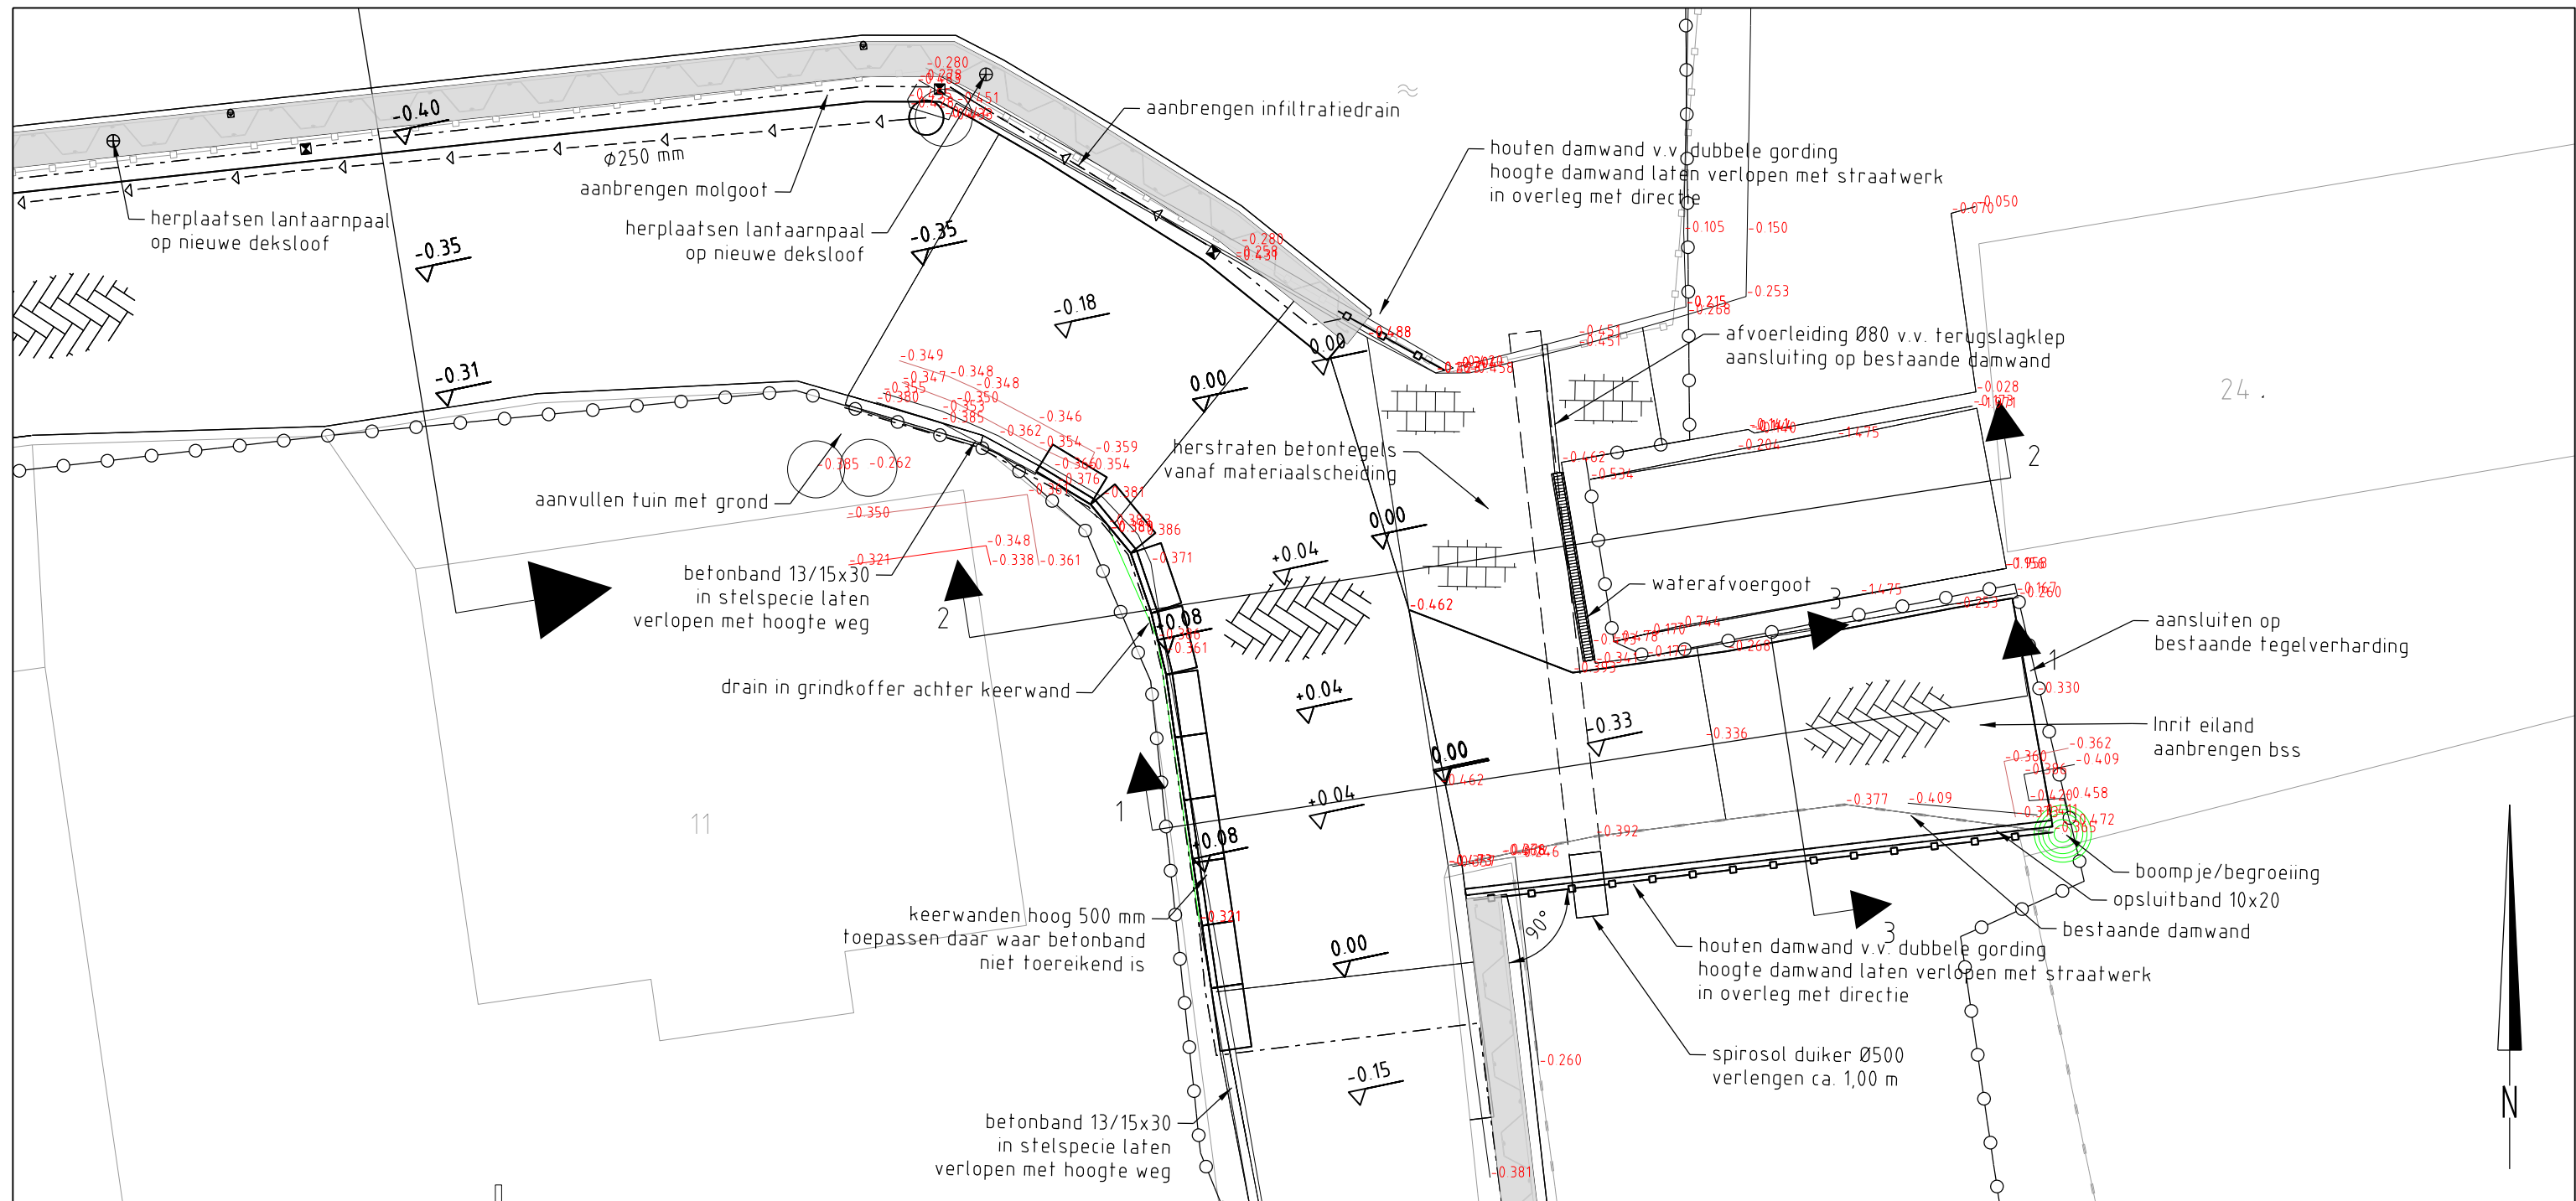


BOVENAANZICHT

Schaal 1:100

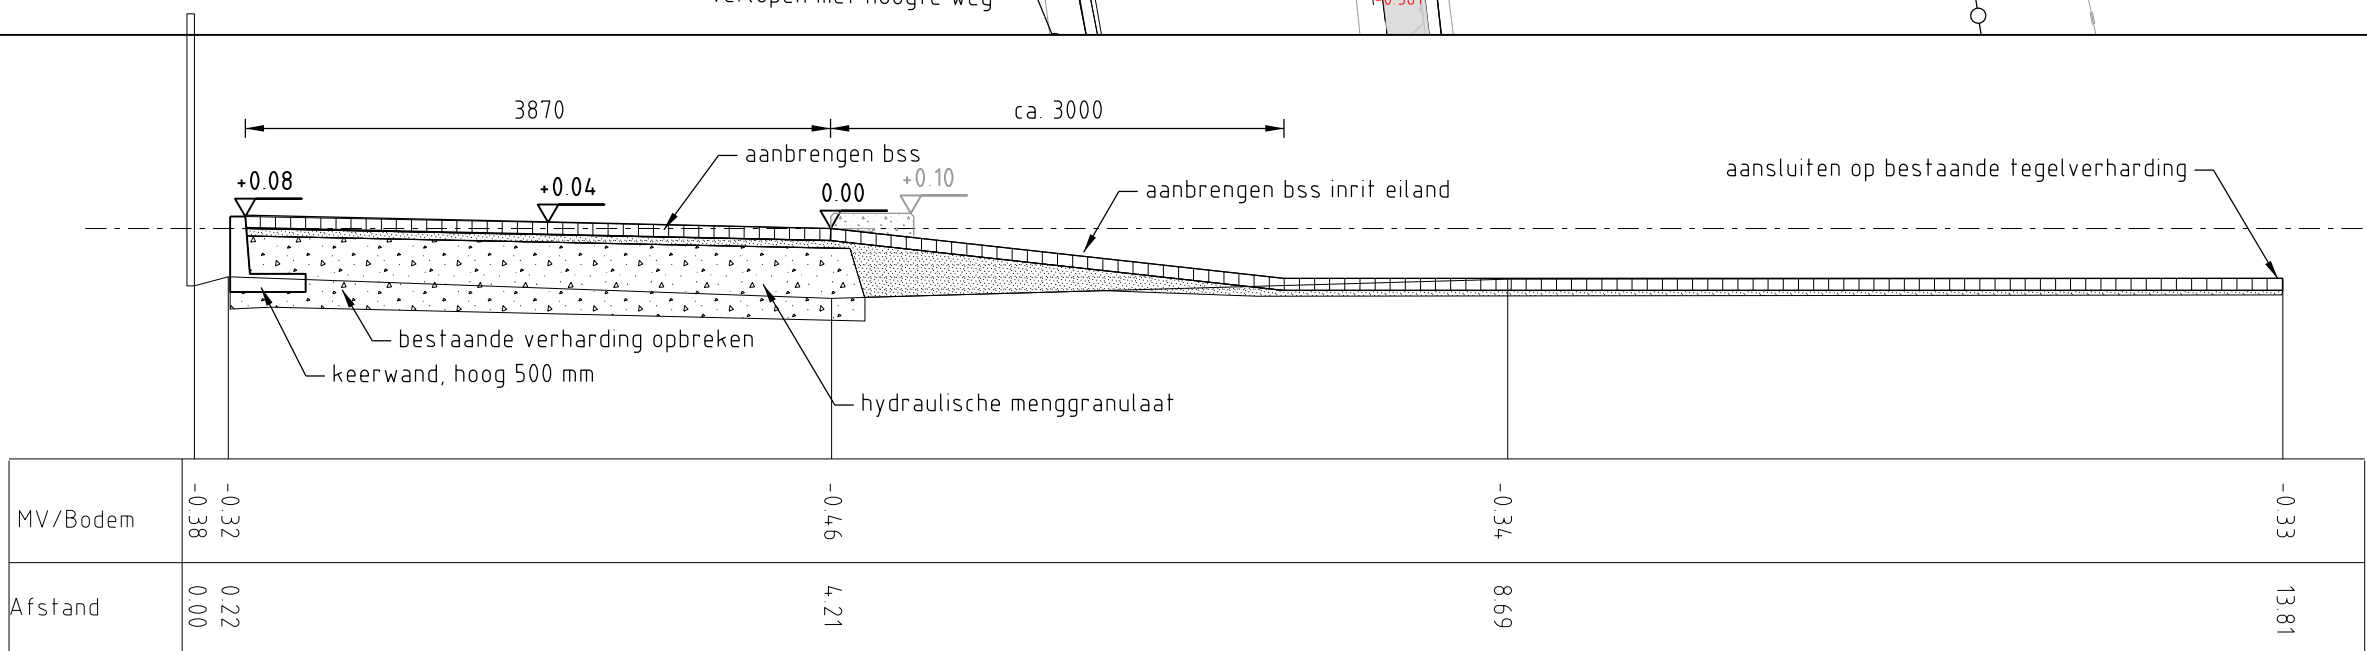

DOORSNEDE 1-1

Schaal 1:50

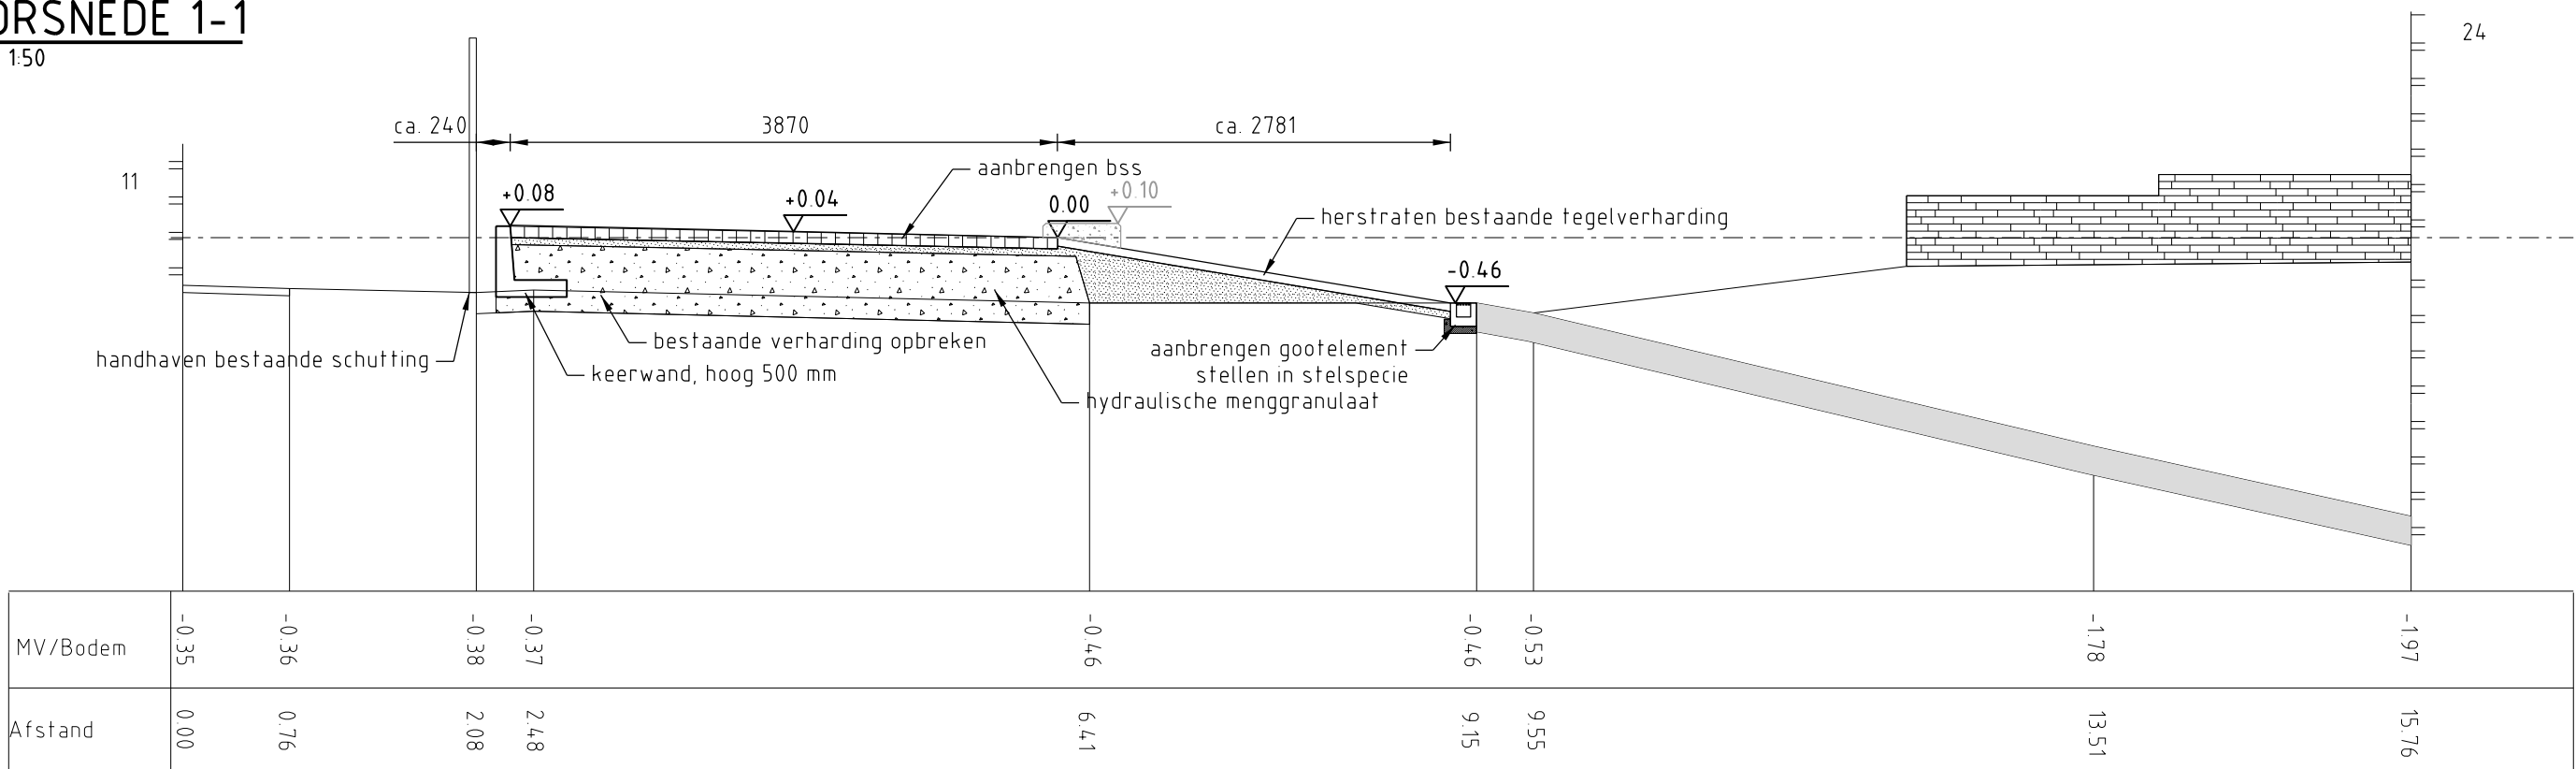


DOORSNEDE 2-2

Schaal 1:50


LEGENDA

	werkgrens		aanbrengen stalen damwand AZ 18-10/10
	aanbrengen straatkolk h.o.h. 10 m		aanbrengen infiltratiedrain Ø 80 mm
	aanbrengen elementenverharding betonstraatstenen, dikformaat		aanbrengen betonnen keerwand
	aanbrengen betonnen deksloof kleur: antraciet RAL7016		bestaande hoogtemaat
	aanbrengen verzamelleiding HWA		nieuwe hoogtemaat
	aanbrengen lantaarnpaal		hydraulische menggranulaat
	aanbrengen afmeerring		zand
	aanbrengen uitklimvoorziening h.o.h. 30 m		

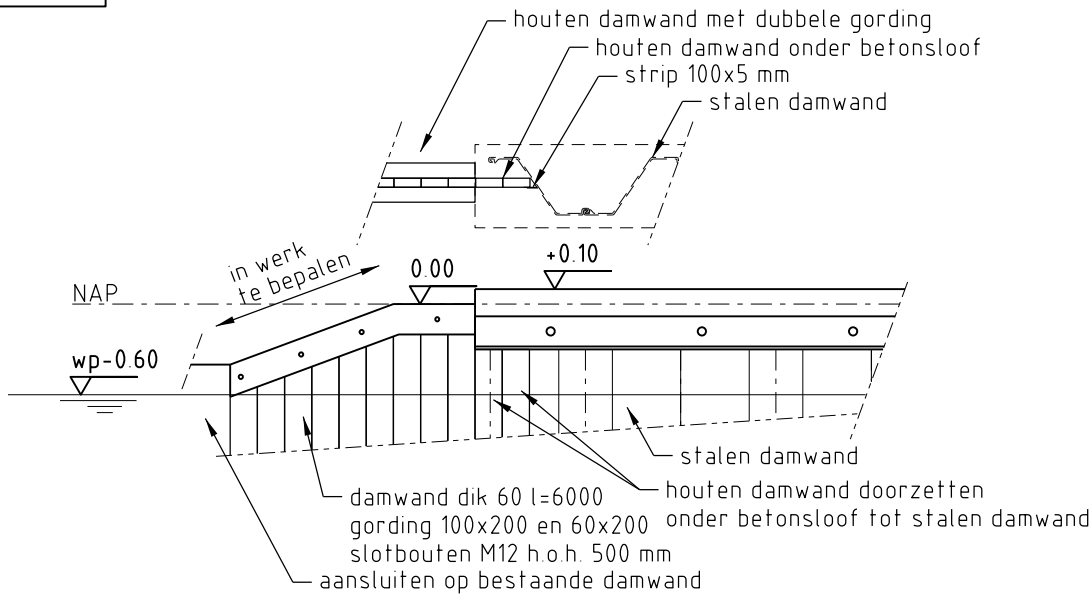

VOOR-/BOVENAANZICHT AANSLUITING DAMWAND

Schaal 1:50

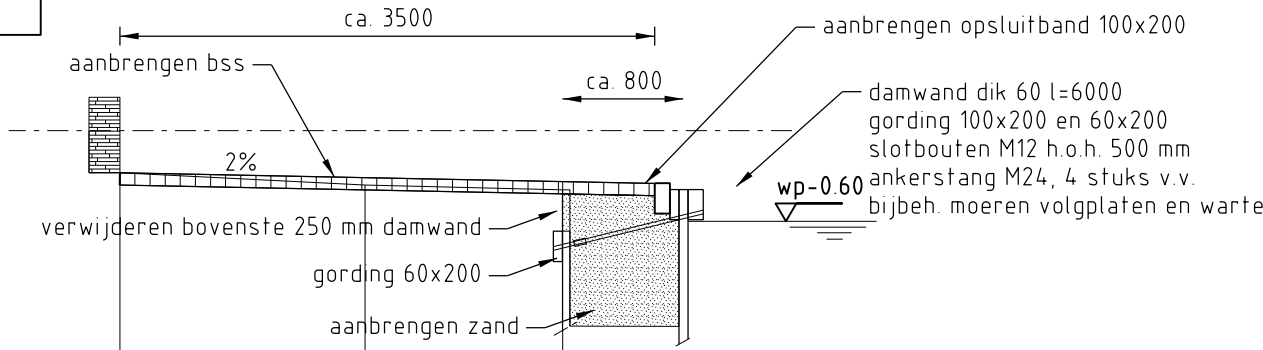

MV/Bodem	-0.38	-0.36	-0.39
Afstand	0.00	1.62	2.93

DOORSNEDE 3-3

Schaal 1:50

Maten in millimeters, tenzij anders vermeld
Diameters in millimeters, tenzij anders vermeld
Hoogtematen in meters t.o.v. N.A.P., tenzij anders vermeld

D			
C			
B	04-04-2013	R. Kelder	Wijzigingen verharding inrit eiland, verbreden inrit eiland, verplaatsen damwand e.d.
A	19-03-2013	R. Kelder	Toevoegen detail aansluiting damwanden
Wijz.	Datum	Get.	Omschrijving:

Project:	Projectnummer:	NC11180605A
Kadeverbetering Veender en Lijkerpolder Deelgebied Witte Singel	Besteknummer:	-
	Tekenaar:	R. Kelder
	Projectleider:	J. Wattel
Onderdeel:	Akk.	Gec.
Plateau Witte Singel		
	Formaat:	A2
	Schaal:	1:50/100
Opdrachtgever:	Fase:	Bestek
	Status:	Concept
	Datum:	27-02-2013
	Tekeningnummer:	11180605A-207
	Wijz:	B



Hoogheemraadschap van
Rijnland

