

Tekening 1 van 4 bij besluit
B&W-13-02886 van 23 april 2013

Kanaaldijk

Tekstbord:
voorrangsituatie
gewijzigd

Winnerstraat

Kanaaldijk

Tekstbord:
voorrangsituatie
gewijzigd

Brug 14

Kanaaldijk

Zuid- Willemsvaart

Willems

Rijksweg Noord

105


109

107


107A

6


4

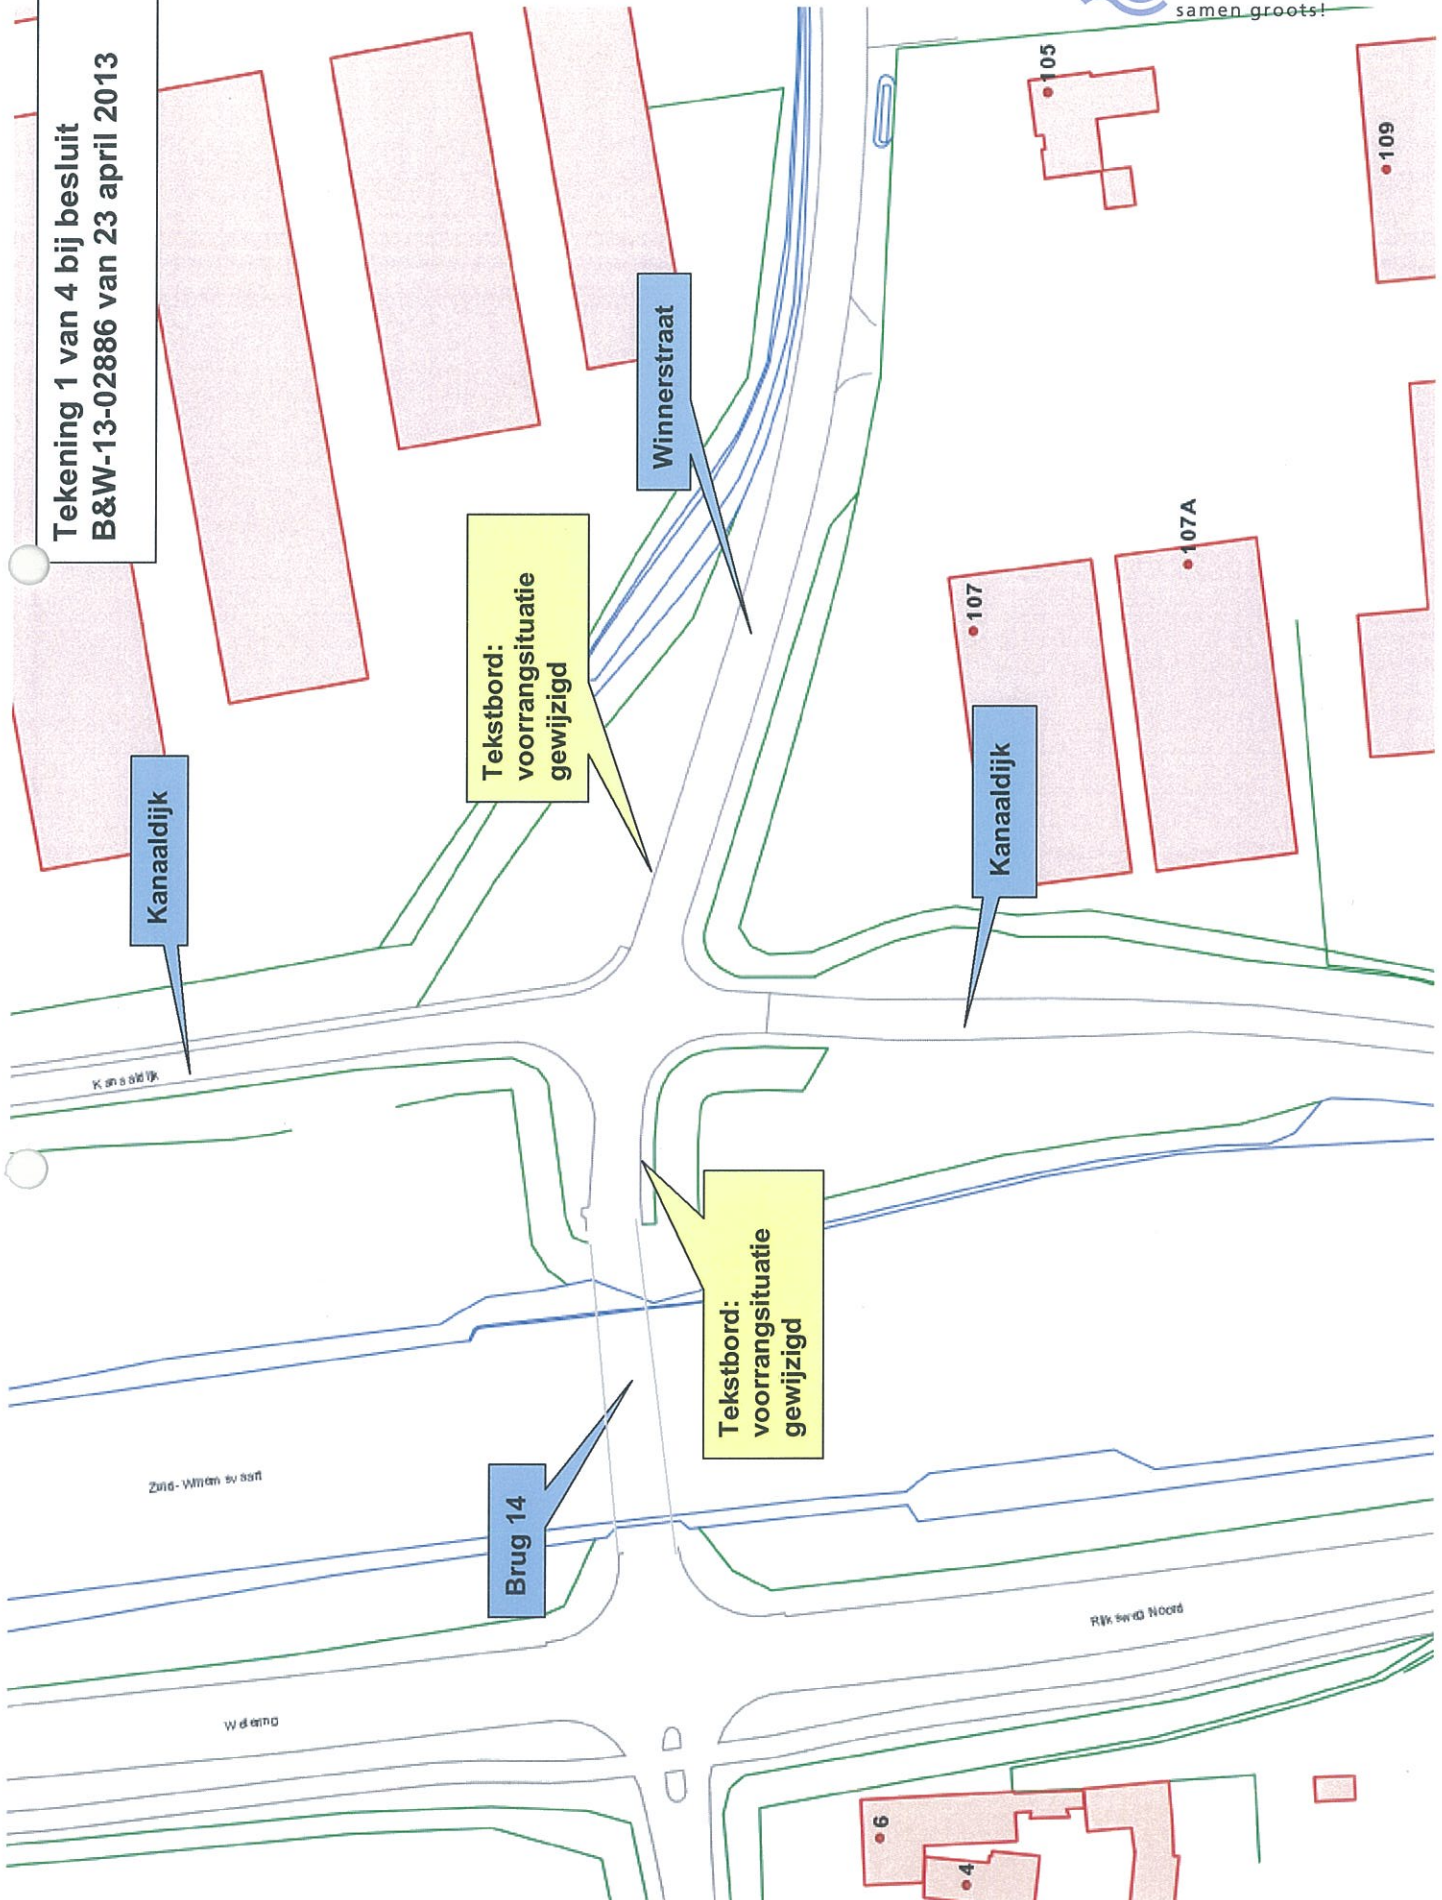

Tekening 2 van 4 bij besluit
B&W-13-02886 van 23 april 2013

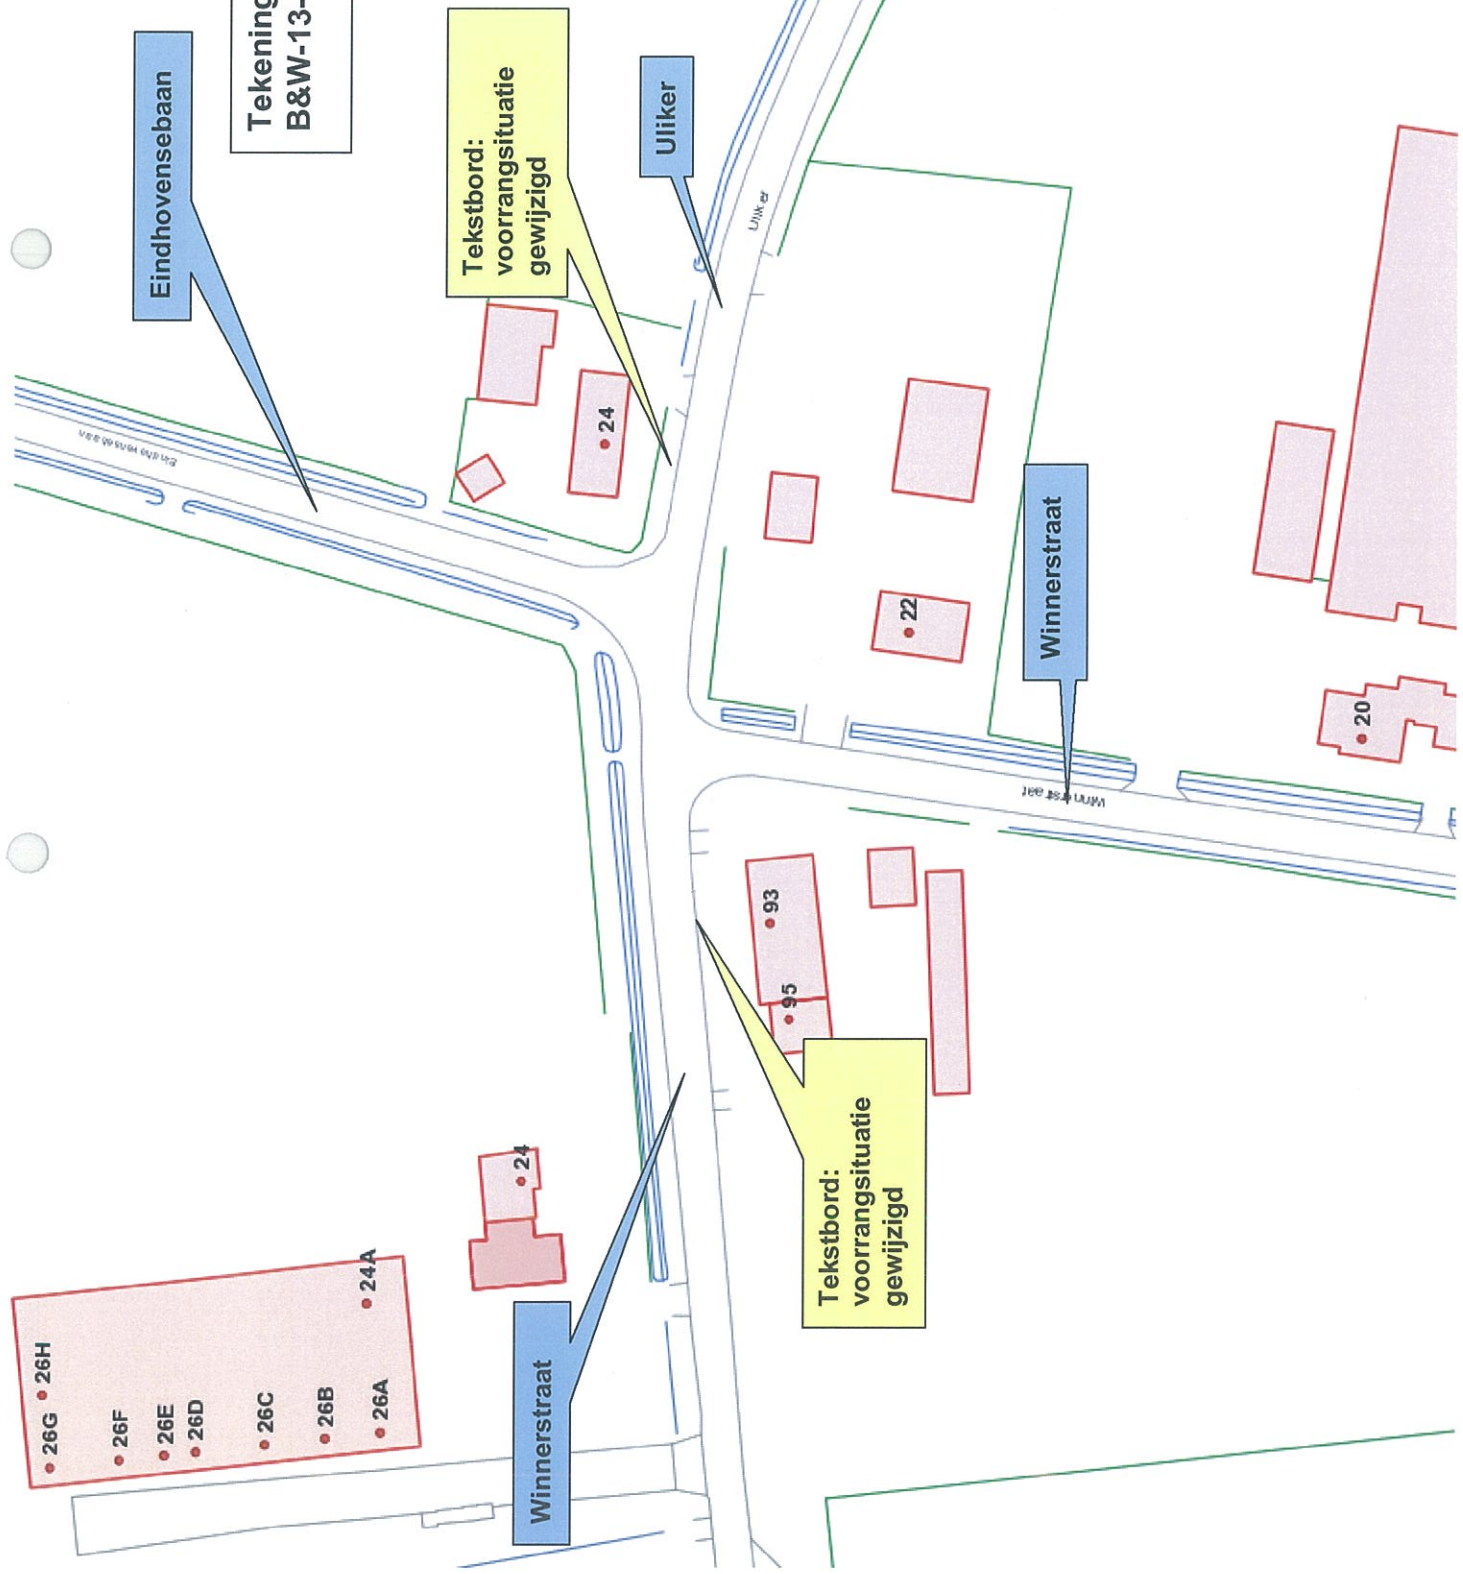

Tekening 3 van 4 bij besluit
B&W-13-02886 van 23 april 2013

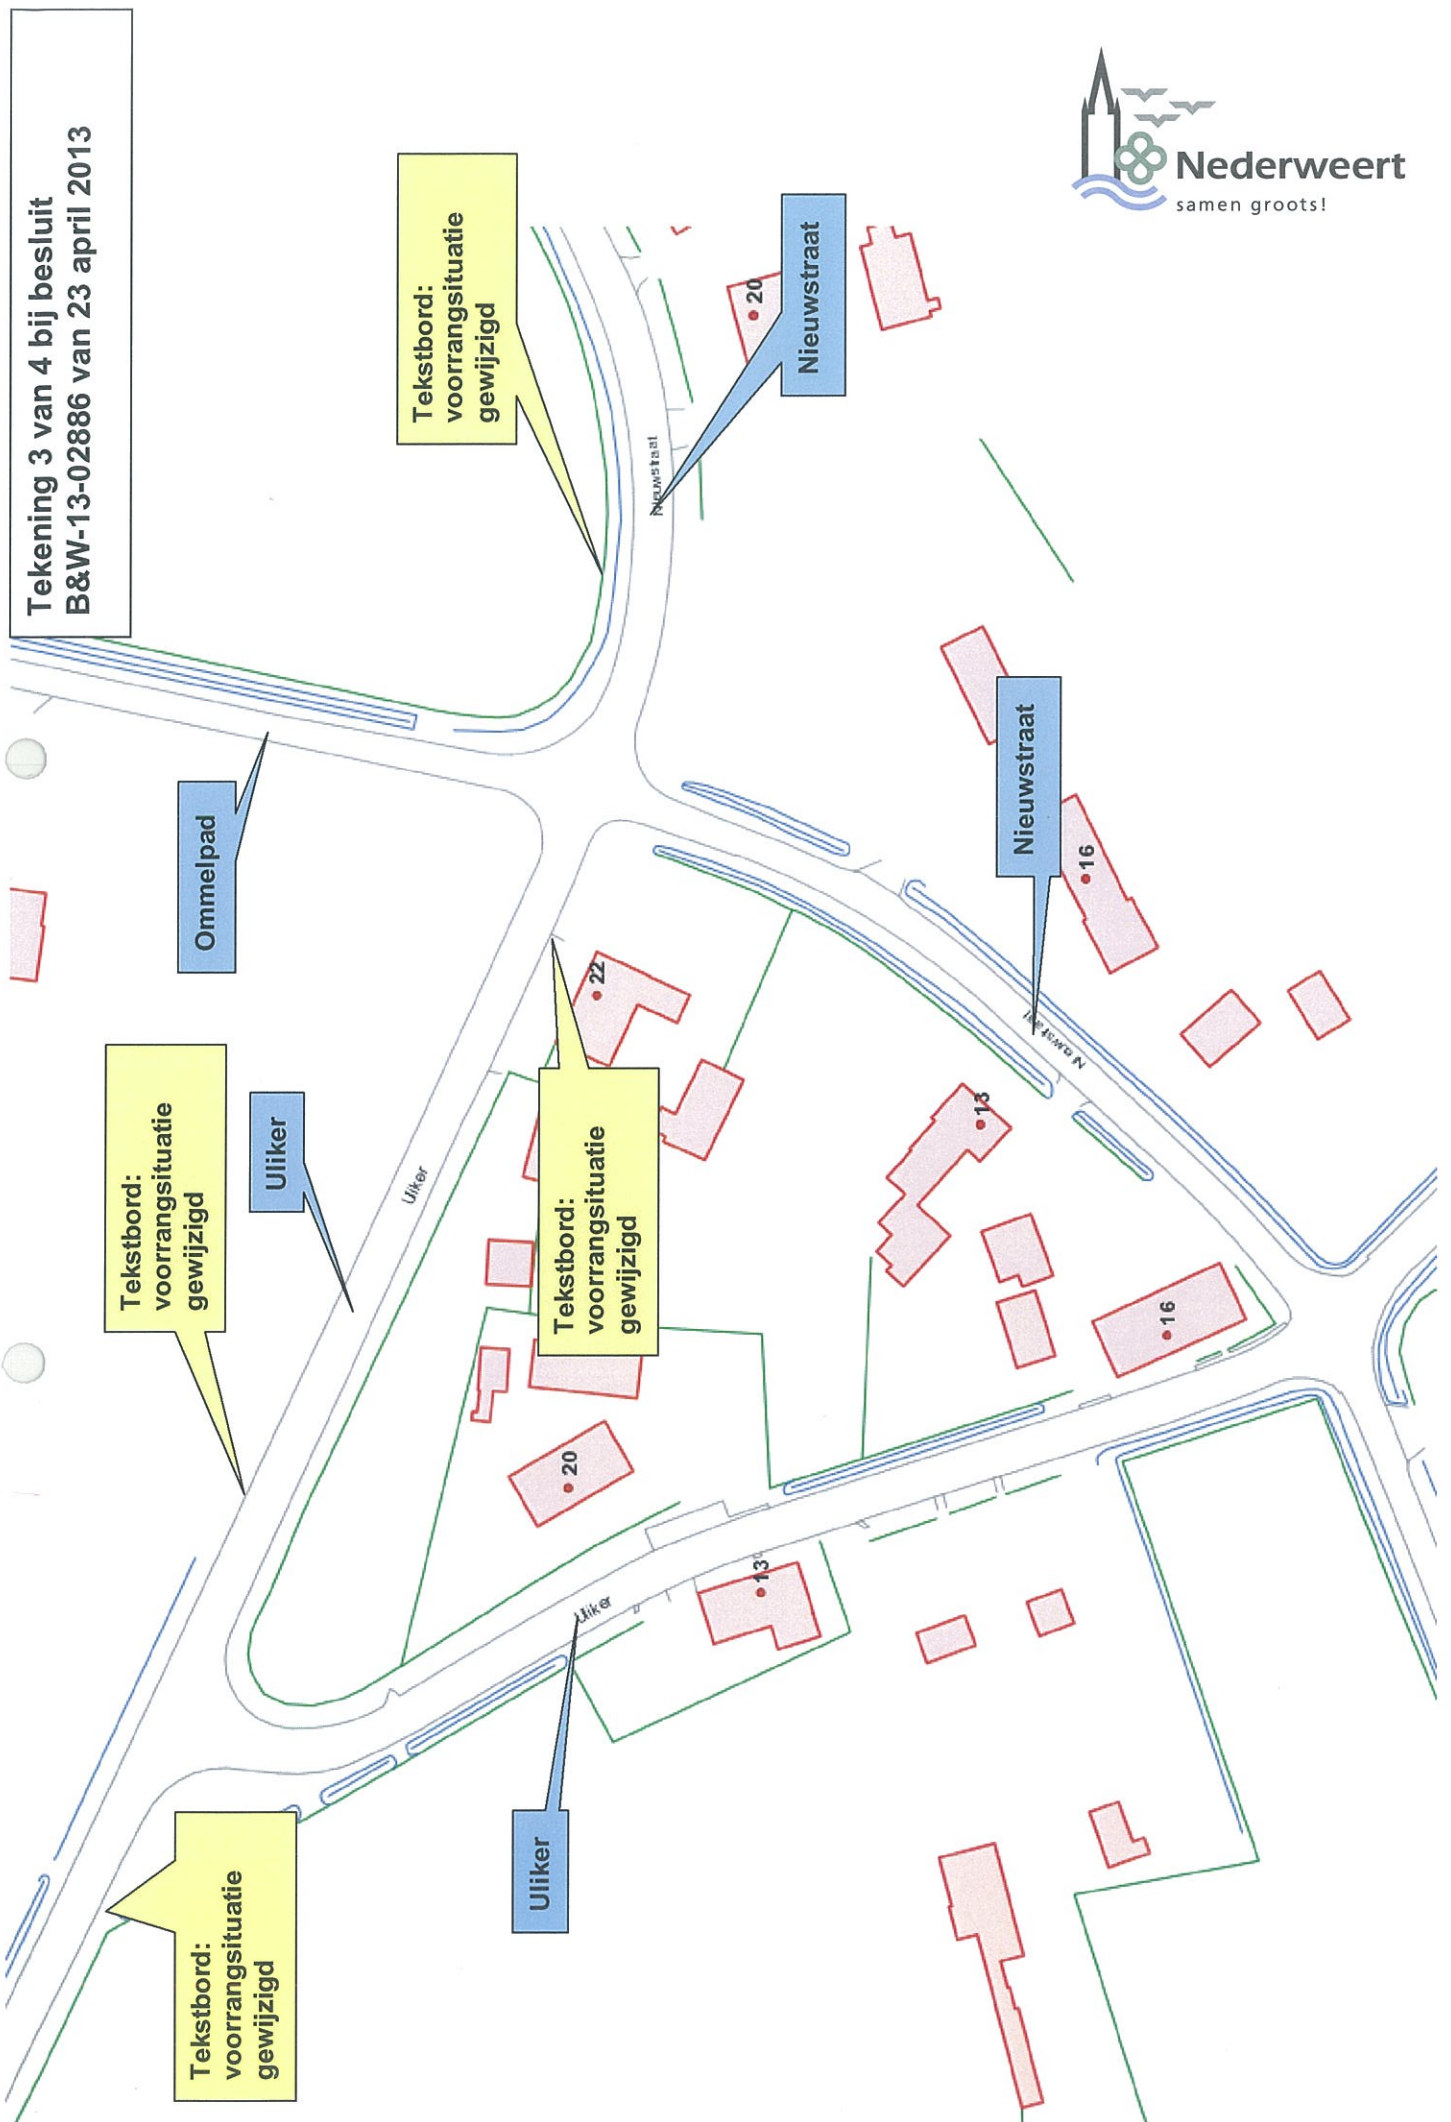

Tekening 4 van 4 bij besluit
B&W-13-02886 van 23 april 2013

Tekstbord:
voorrangsituatie
gewijzigd

Geurtsweg

