


Watergebiedsplan Zuidgeest, werkzaamheden Papenwegsepolder

situatietekening 3

Hoort bij D&H dd 19 april 2013
Besluit vaststelling ontwerp projectplan
Verbeteren waterhuishouding Papenwegse
polder (Corsa: 13.26173)

DD 19 april 2013.

[Handwritten signature]

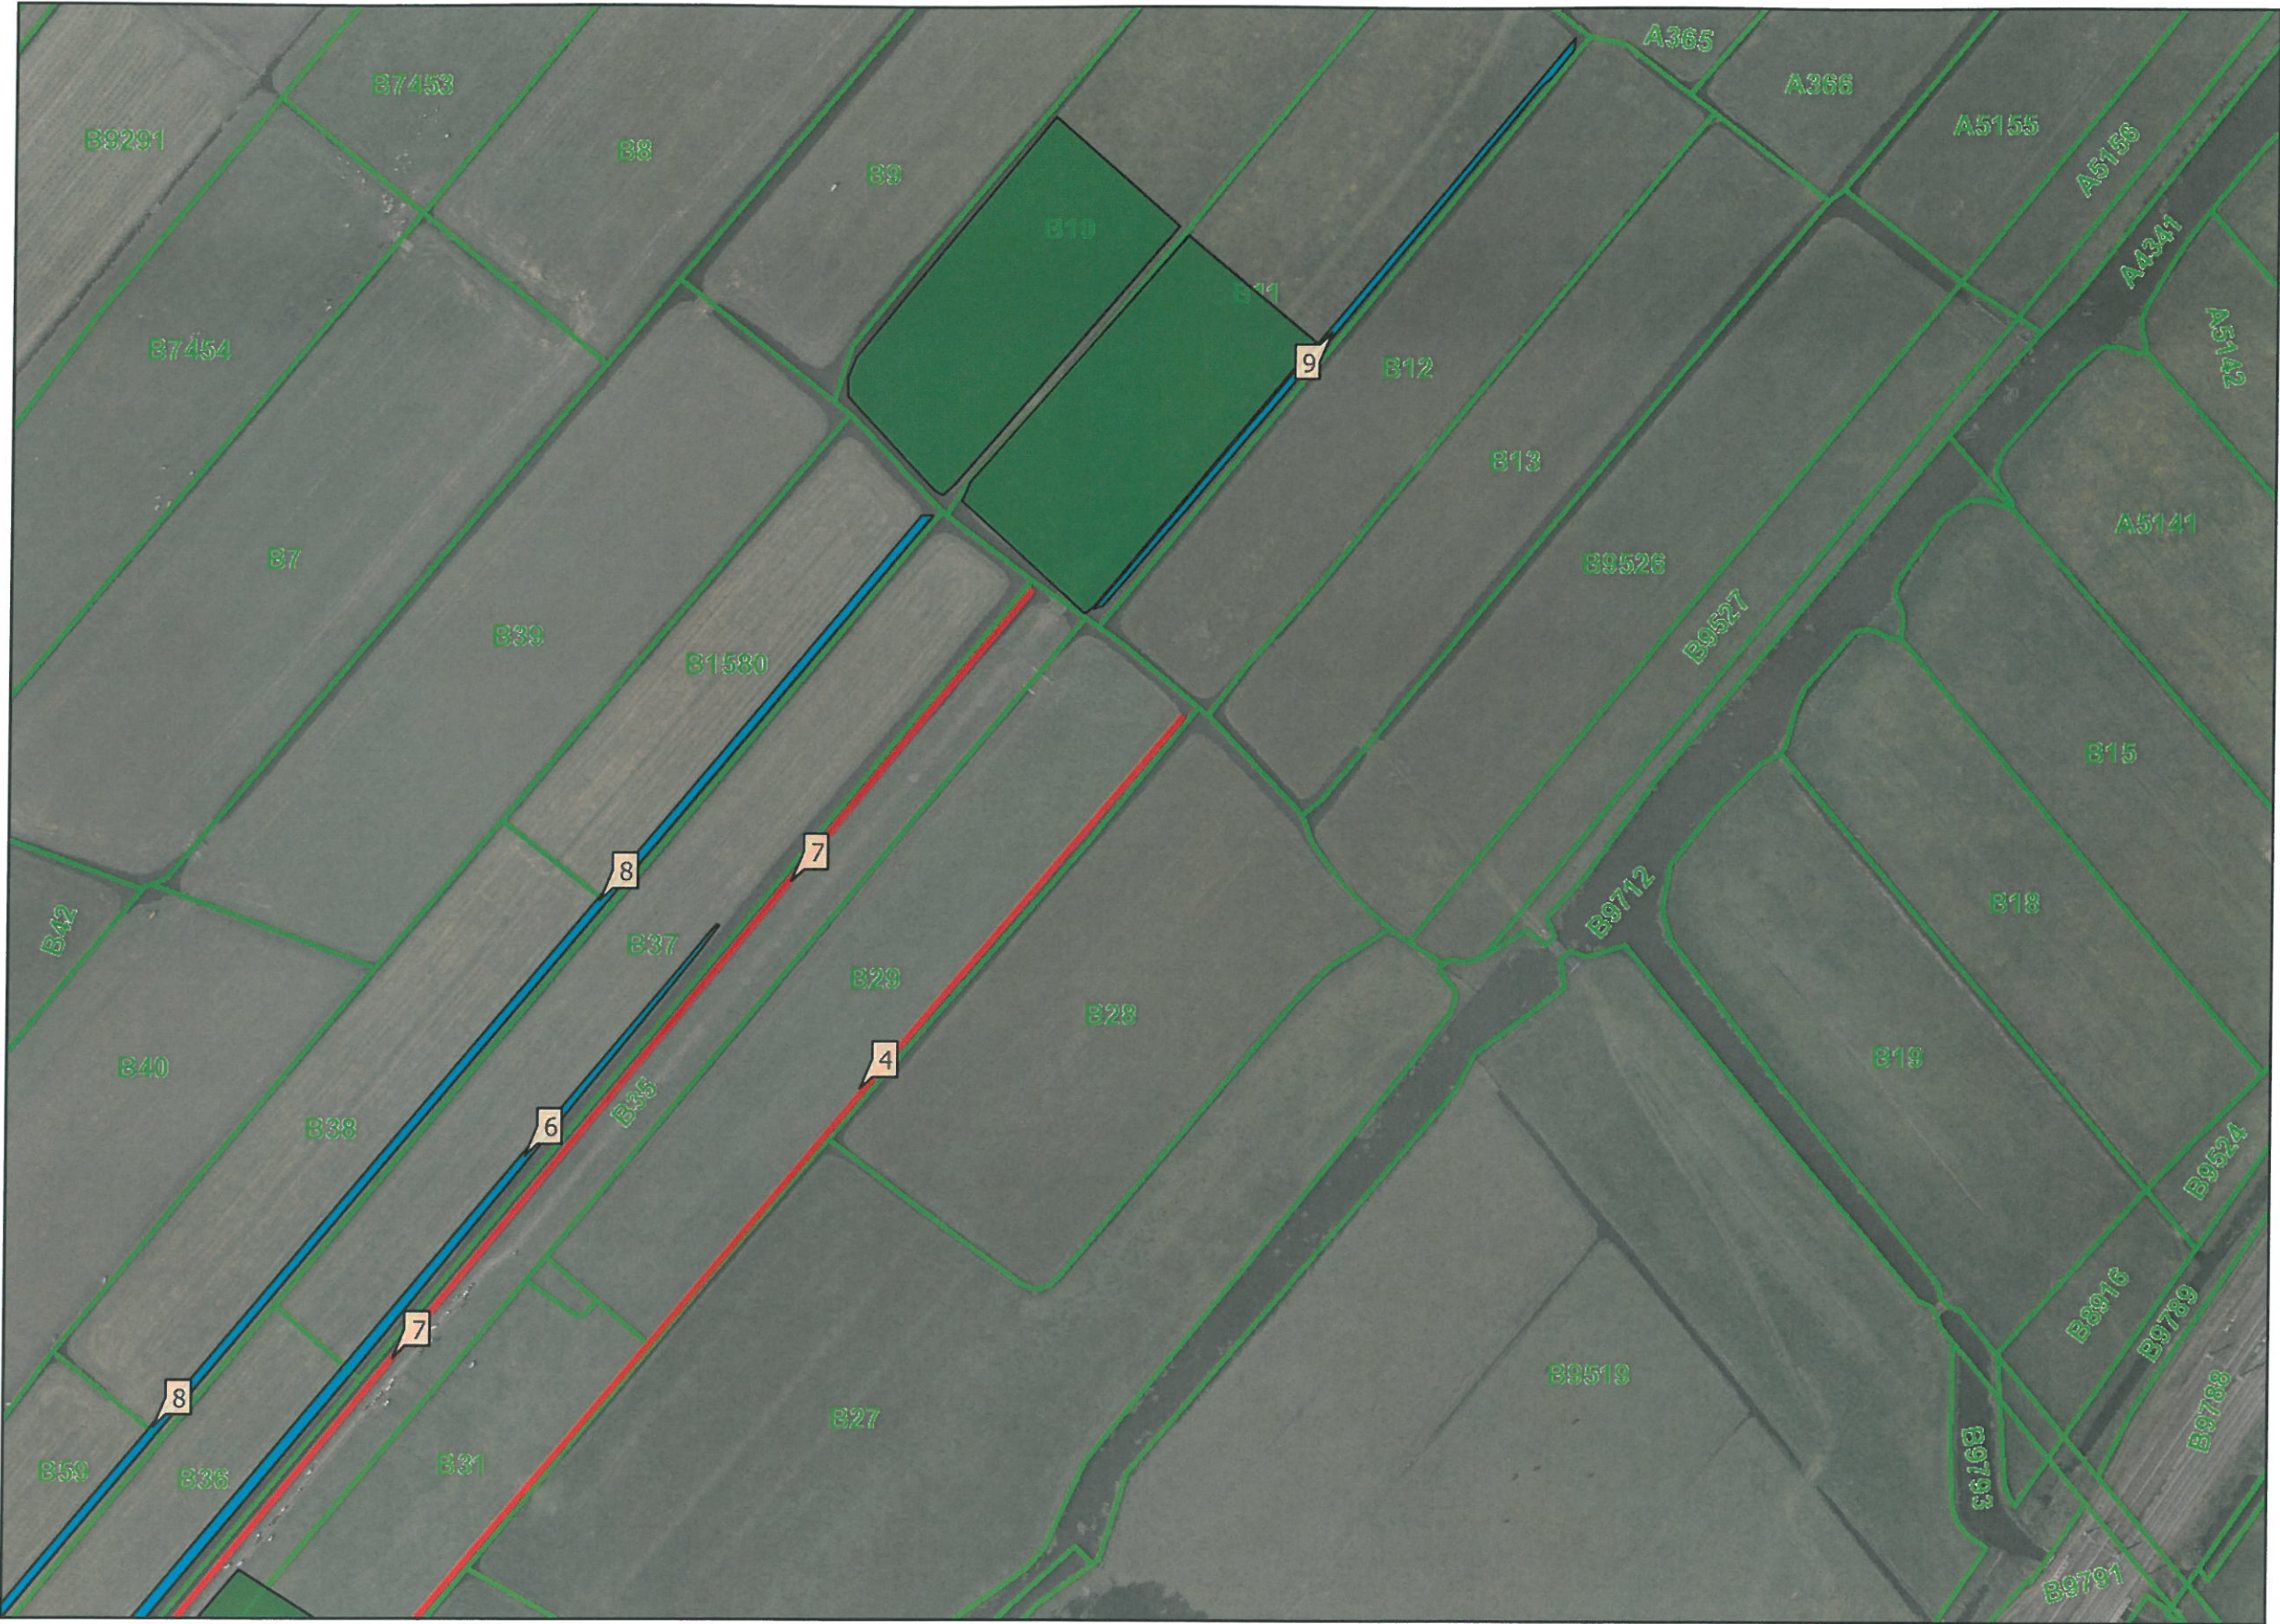

Legenda

- adreslocaties
- teksten
- kadastraal perceel
- lufo2010
 - Red: Band_1
 - Green: Band_2
 - Blue: Band_3