


Watergebiedsplan Zuidgeest, werkzaamheden Papenwegsepolder

situatietekening 4

Hoort bij D&H dd 19 april 2013
Besluit vaststelling ontwerp projectplan
Verbeteren waterhuishouding Papenwegse
polder (Cosa: 13.26173)

DD 19 april 2013,

[Handwritten signature]

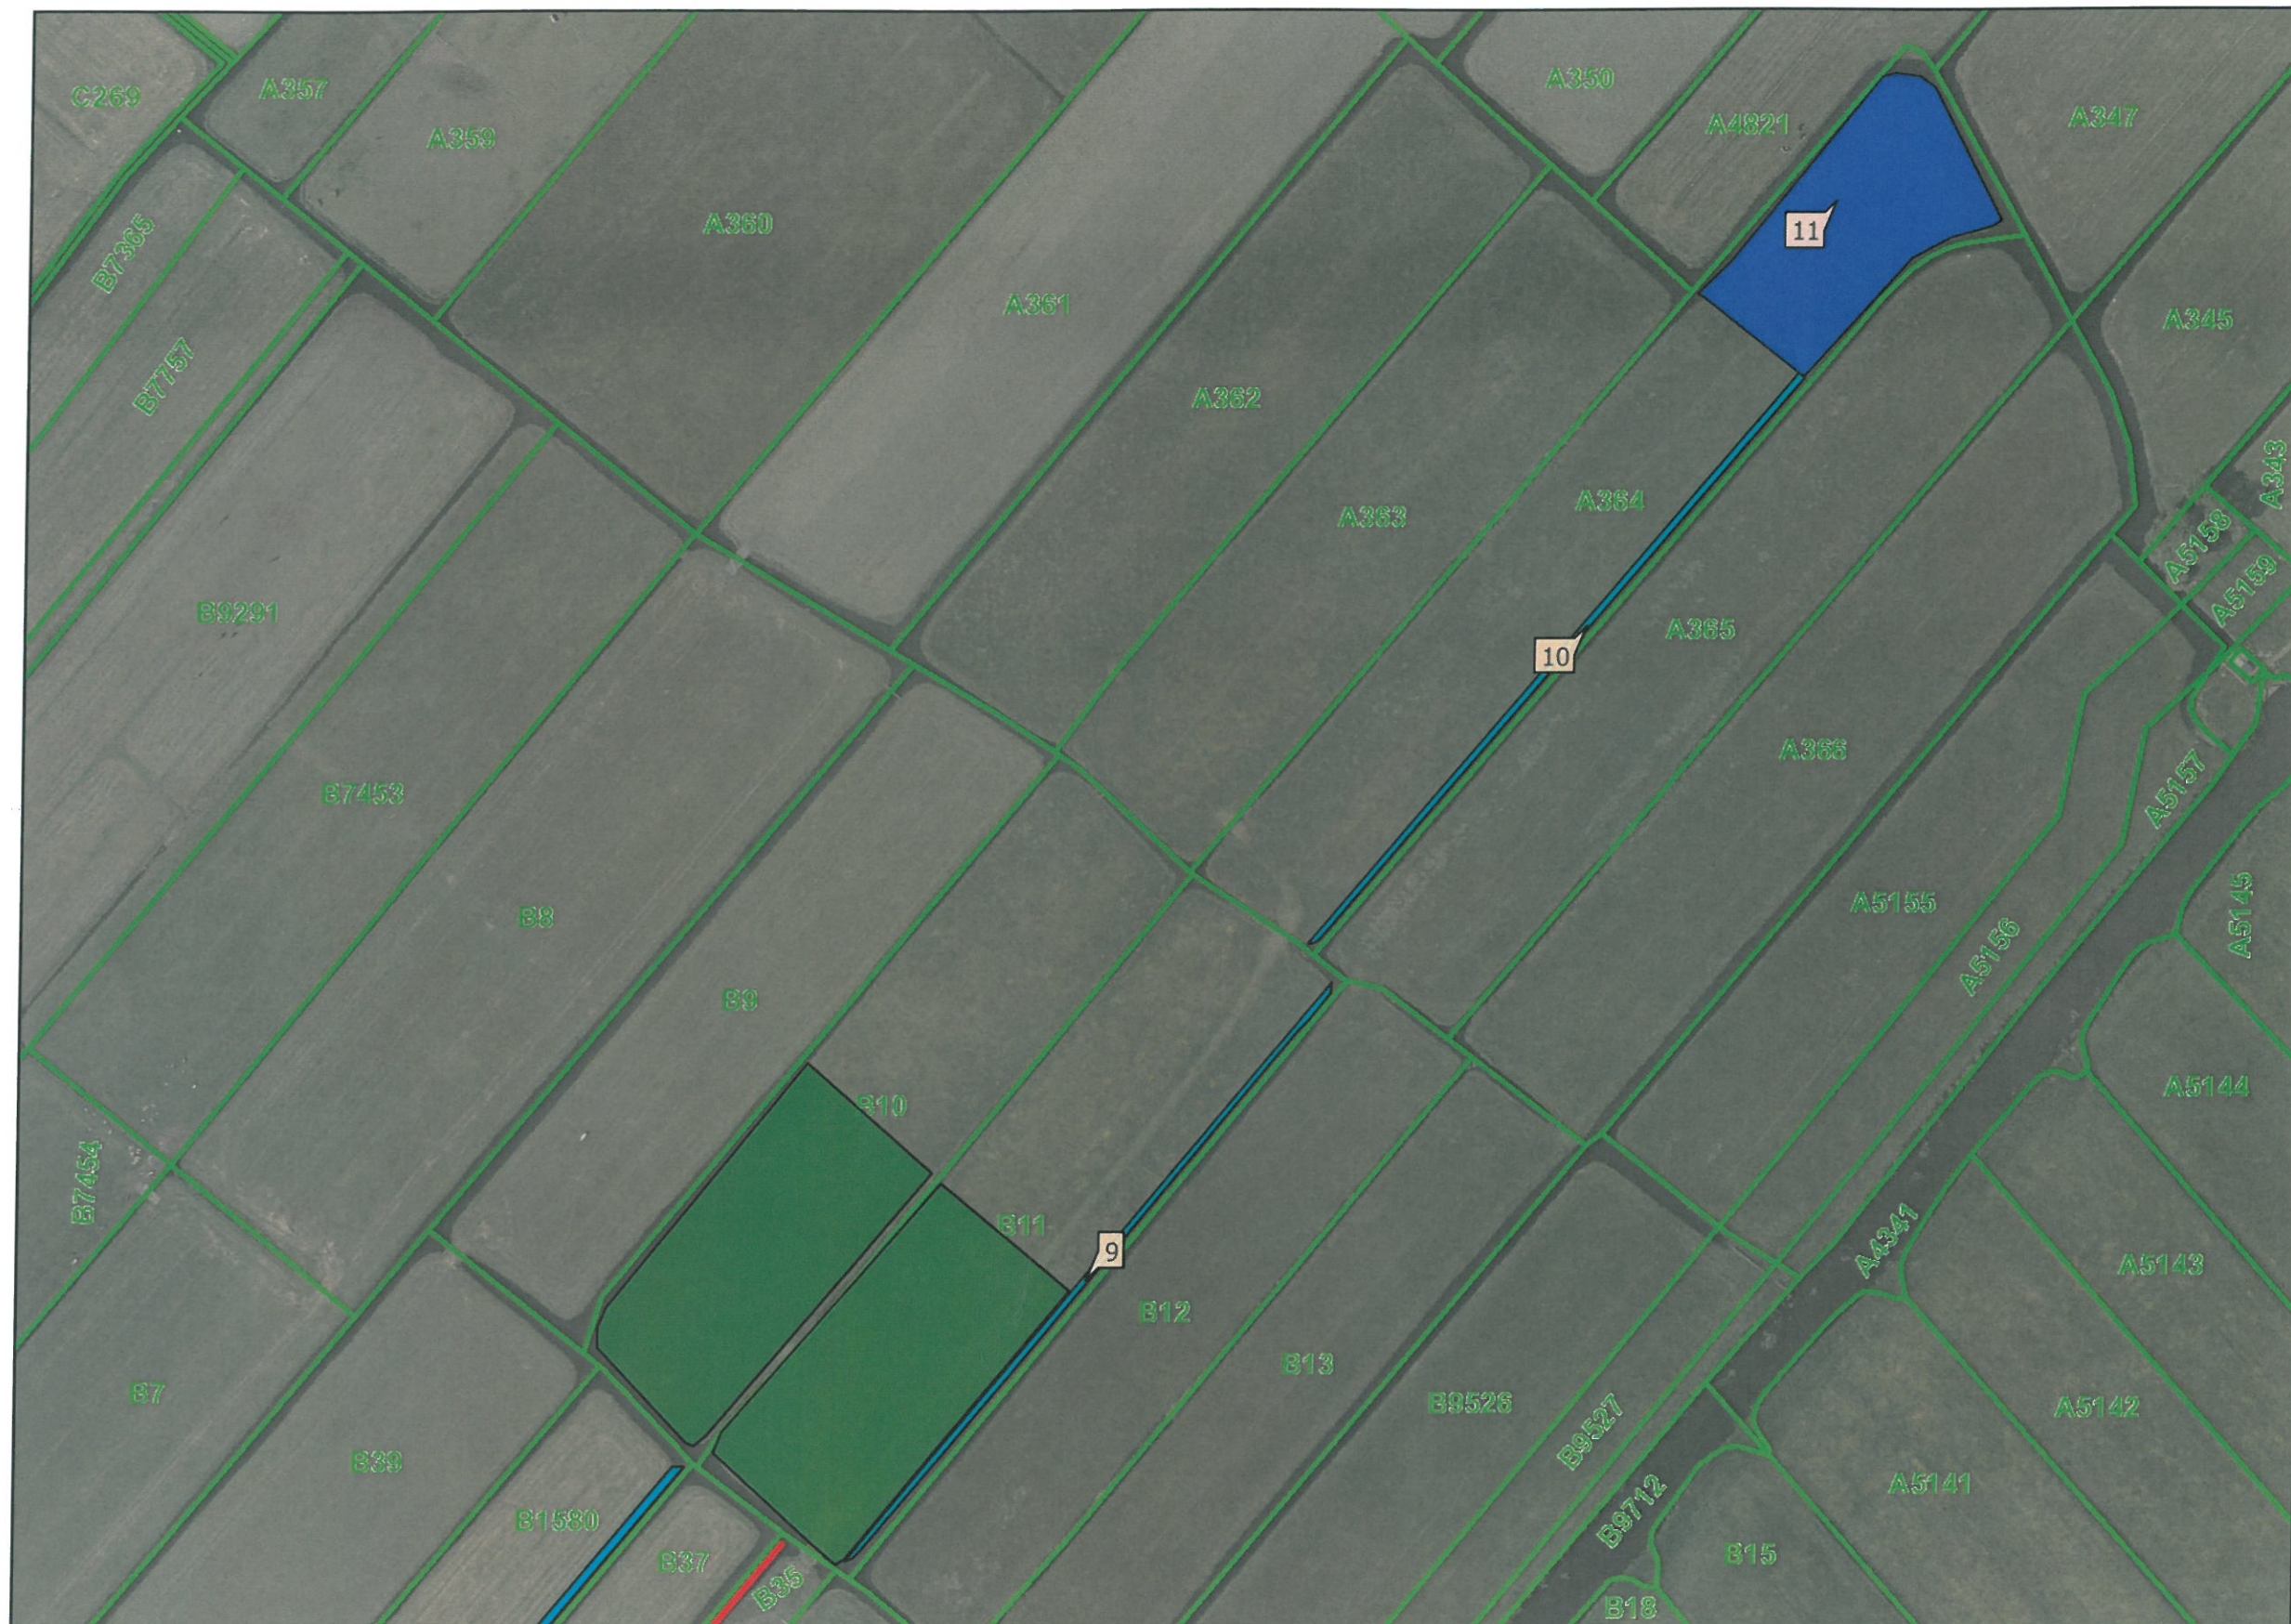

Legenda

- adreslocaties
- teksten
- kadastraal perceel
- lufo2010
 - Red: Band_1
 - Green: Band_2
 - Blue: Band_3

GEOWEB

GeoWeb versie 3.3

Copyright © 2011 esri Nederland B.V., Grontmij Nederland B.V.

Aan deze tekening kunnen geen rechten worden ontleend © 2011

Alle rechten voorbehouden

Auteur: Gert van der
Scheer
Datum: 11-01-2013
Schaa: 1:1.822