


# PERCEEL 3 + 4 KADASTRAAL A364 (FAM. A ZONNEVELD)

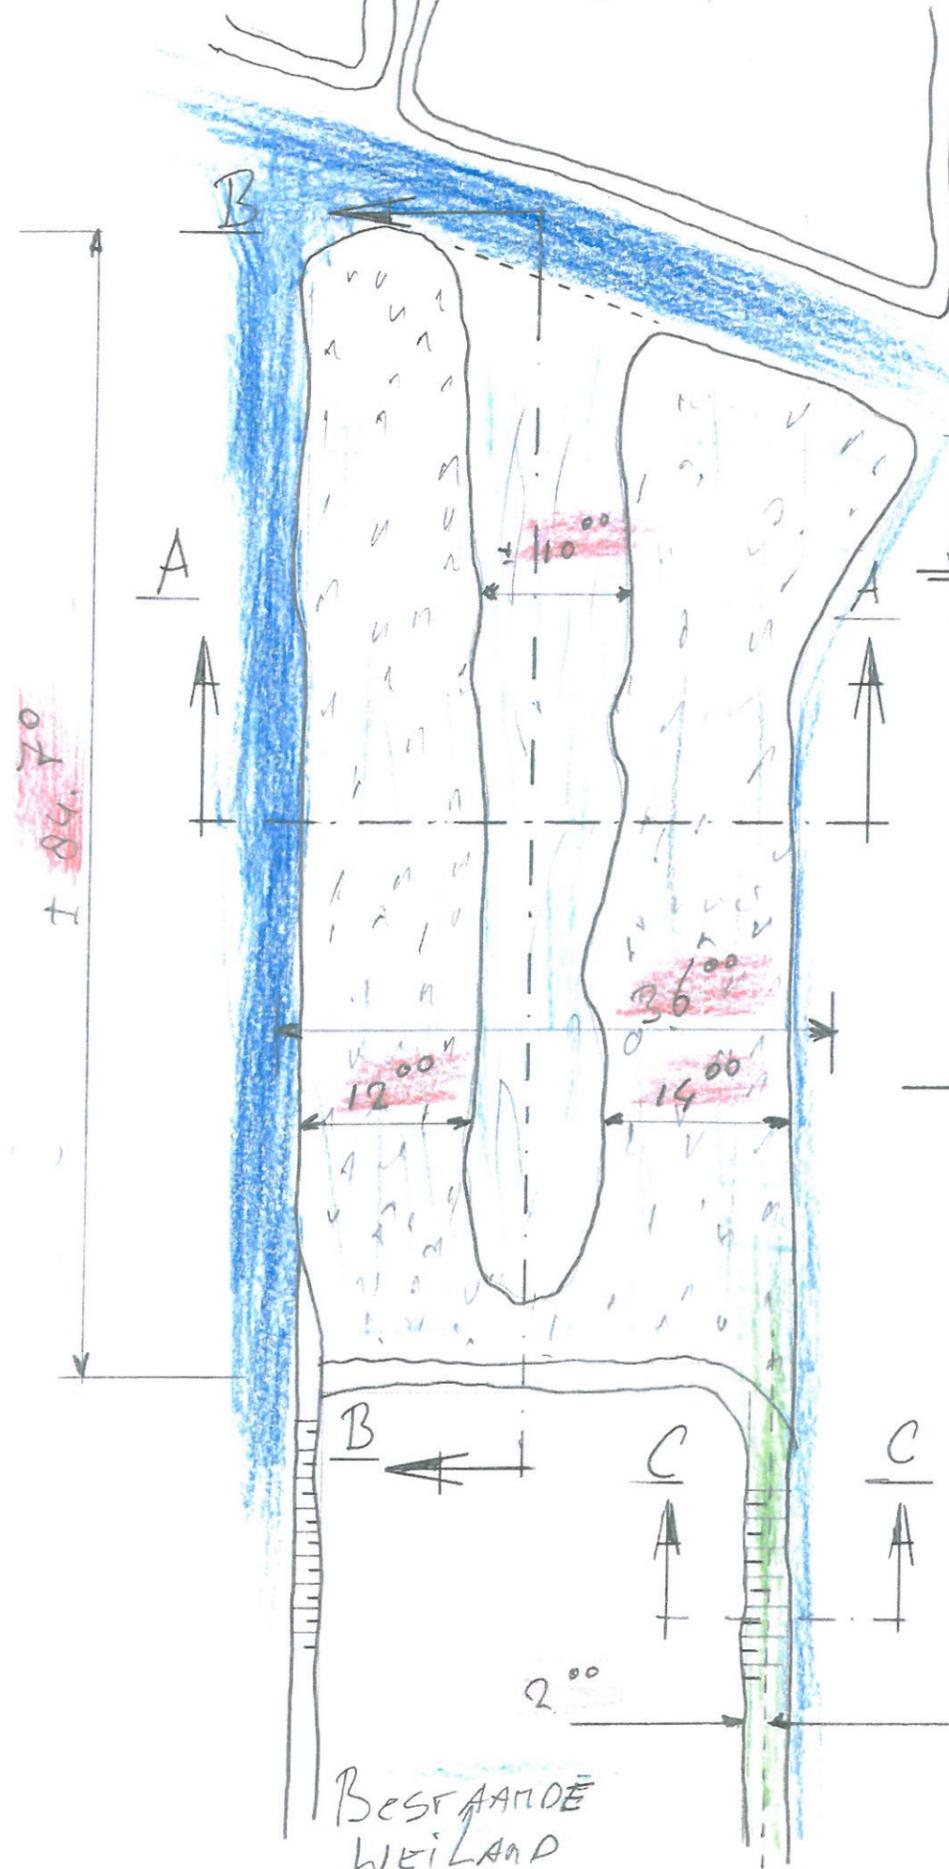

GRUTTO  
FOURAGEER  
GEBIED

OVERWINTER PLAATS  
GISSEN.


BESTAANDE  
Scheisloot

BESTAANDE  
HOOFDWATERGANG

ONTGRAVEN TOT  
5-15 CM WATERDIEPTE

VOEDENDE  
MICRO RELIEF.

DWARS PROFIEL A-A

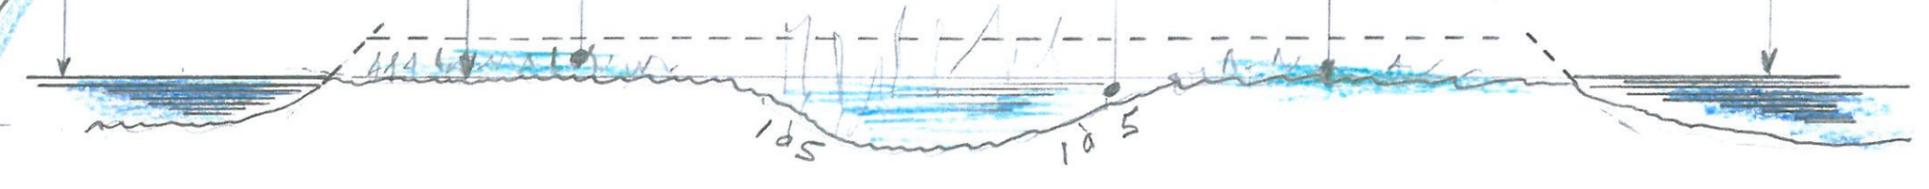


BESTAANDE  
WEILAND

ONTGRAVEN TOT  
5-15 CM ÷  
POLDEPEIL

HOOFDWATER-  
GANG

DWARS PROFIEL B-B

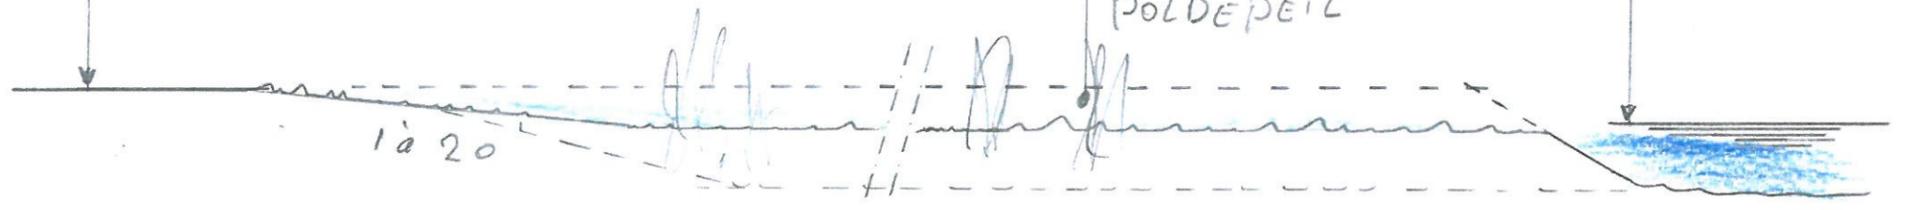


BESTAANDE  
WEILAND

BESTAANDE  
Scheisloot

ONTGRAVEN VOOR  
NATUURRIEMDE LIG OEVER

DWARS PROFIEL C-C

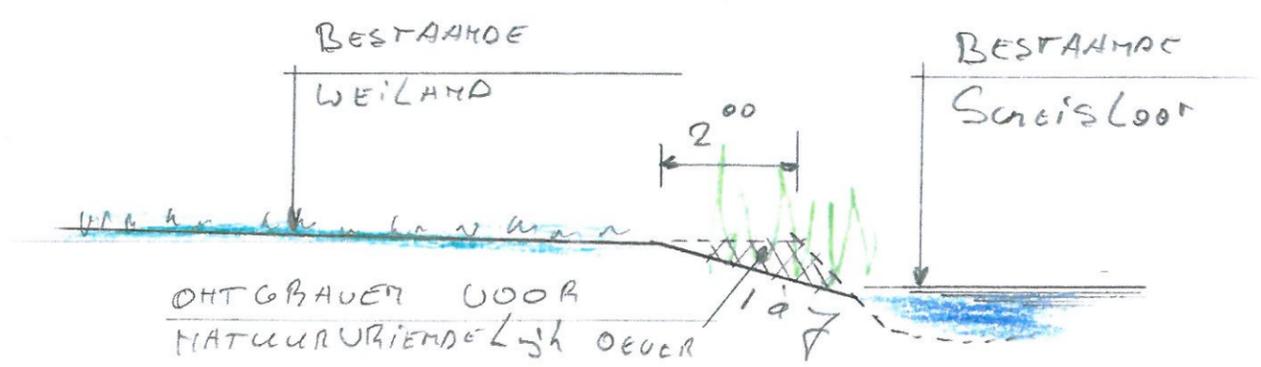

P. Verhain,  
15-SEPT 2012