

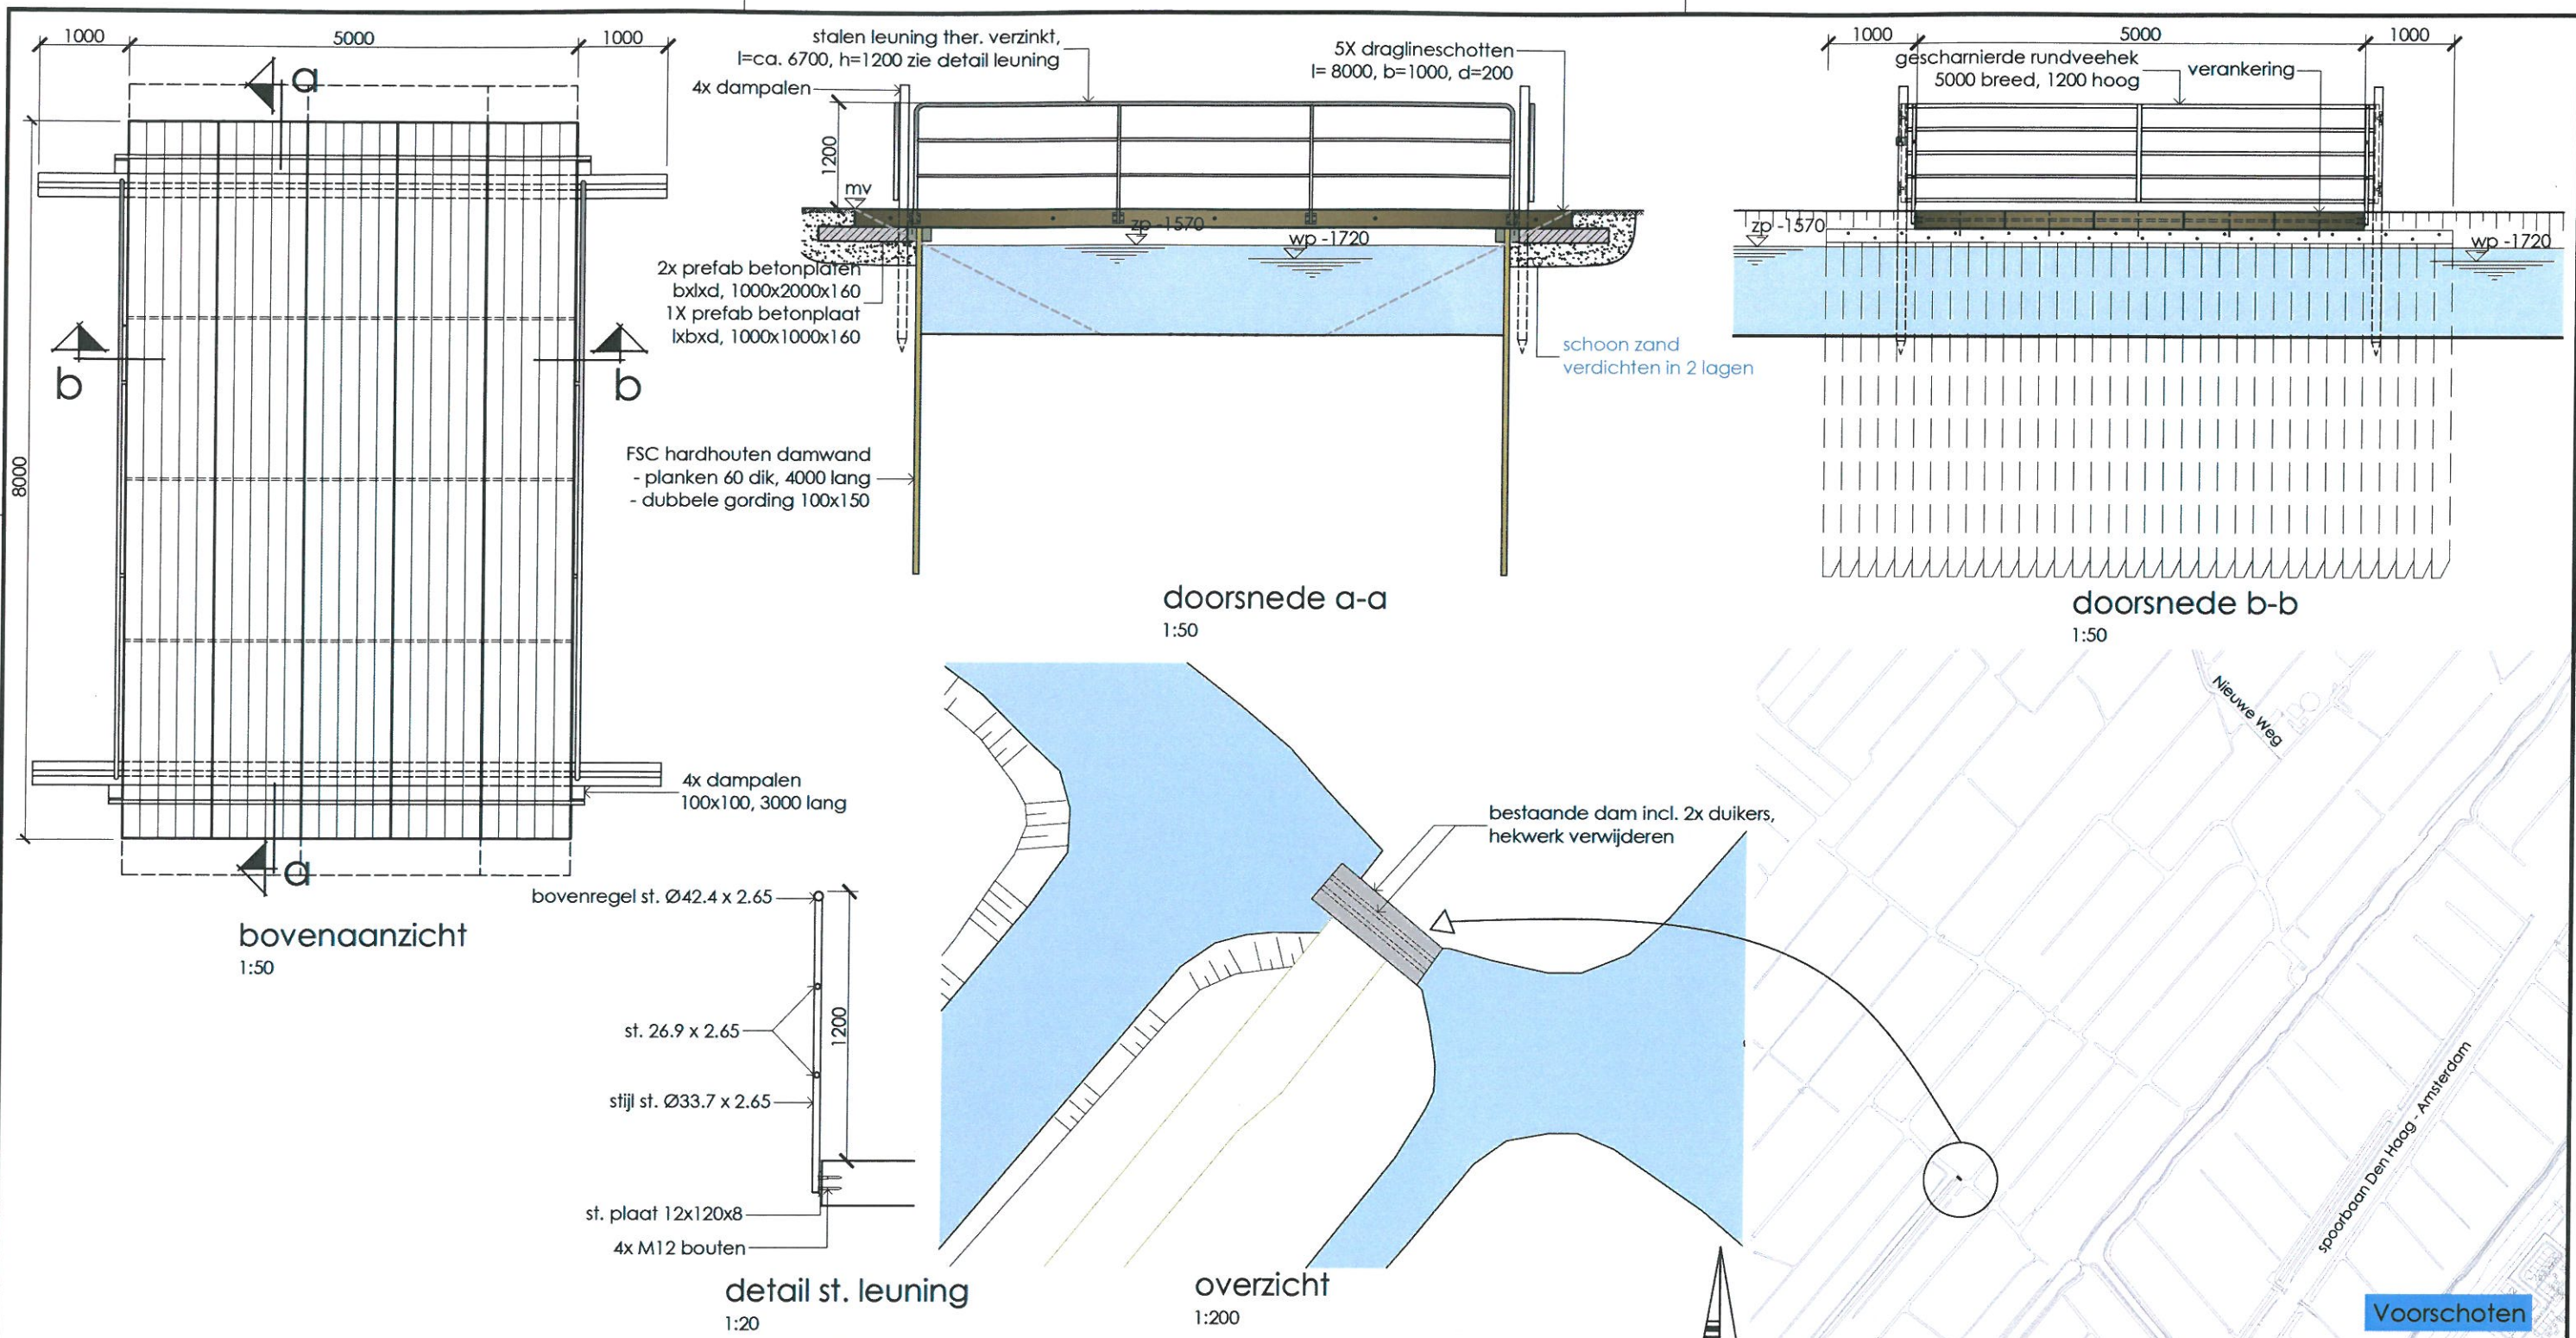


foto bestaande duikers, dam



foto bestaande duikers, dam

Hoort bij D&H dd 19 april 2013
Besluit vaststelling ontwerp projectplan
Verbeteren waterhuishouding Papenwegse
polder (Corsa: 13.26173)

DD 19 april 2013,

Papenwegsepolder; draglineschottenbrug
duikers 116 033 00001 en 116 033 00139 vervangen door brug
bovenaanzicht, doorsneden, overzicht, situatie en foto's



Hoogheemraadschap van
Rijnland

tekenaar Goran Rahim	controleur	controledatum	constitueur	controledatum
plottedatum 21 02 2013	formaat A2	status DEFINITIEF	datum 22 01 2013	
school	tekening nummer 116 4C28 020 001			