



N.A.P. 5.00 m
DWARSPROFIEL 1034
VAK 2

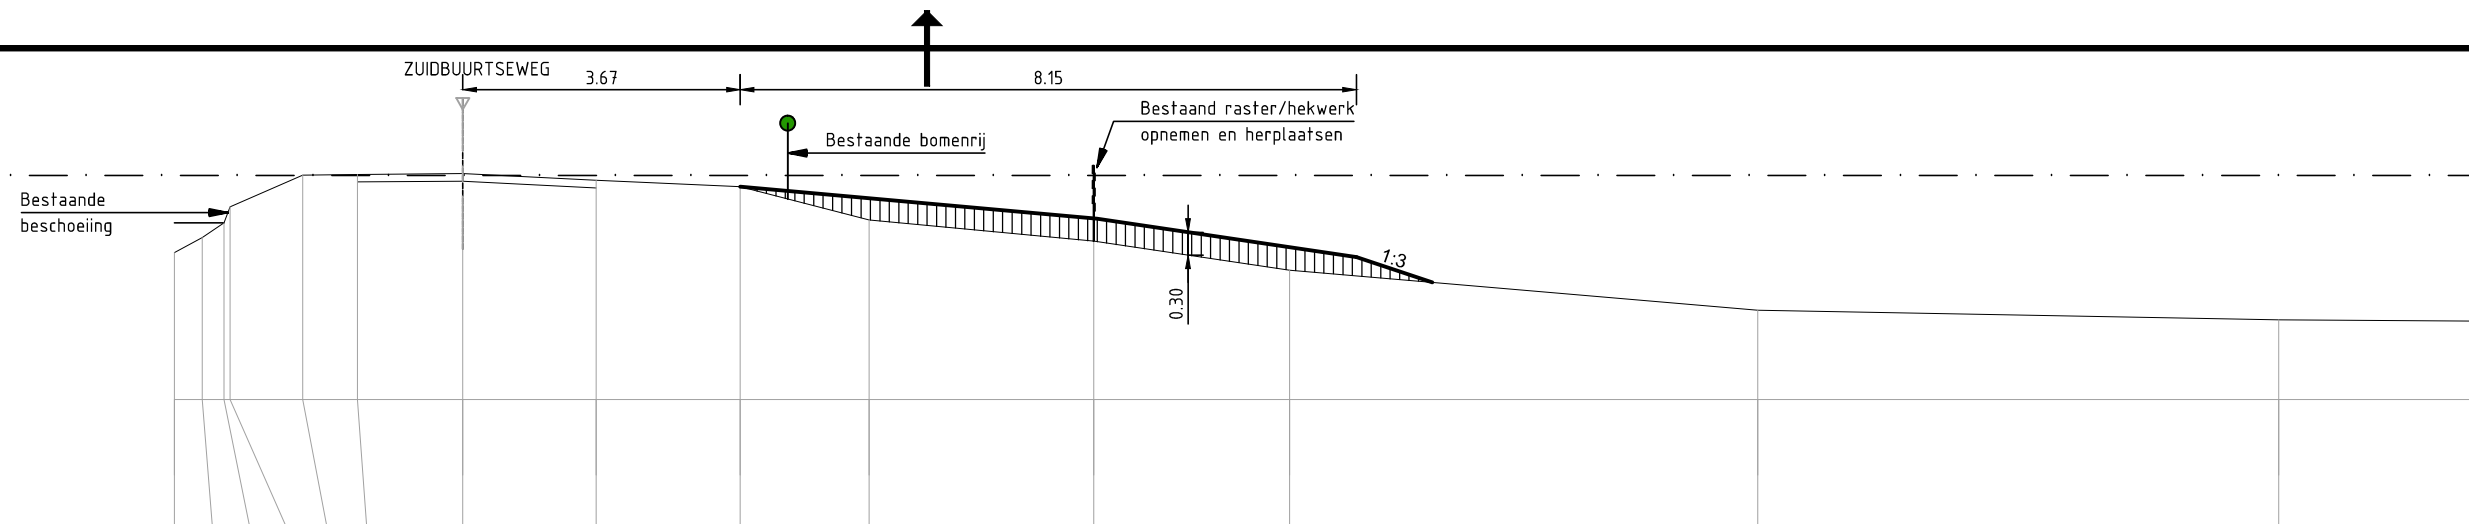


AFSTAND UIT 0-PUNT IN METERS BESTAANDE SITUATIE		-3.82	-3.45	-3.16	-3.08	-2.12	-1.40	0.00	1.76	3.66	5.37	8.34	10.93	17.12	24.02
MAAIVELDHOOGTE IN METERS BESTAANDE SITUATIE		-1.02	-0.82	-0.63	-0.42	0.00	0.01	0.02	-0.07	-0.15	-0.59	-0.87	-1.26	-1.79	-1.91

N.A.P. 0.00 m
DWARSPROFIEL 1035
VAK 2

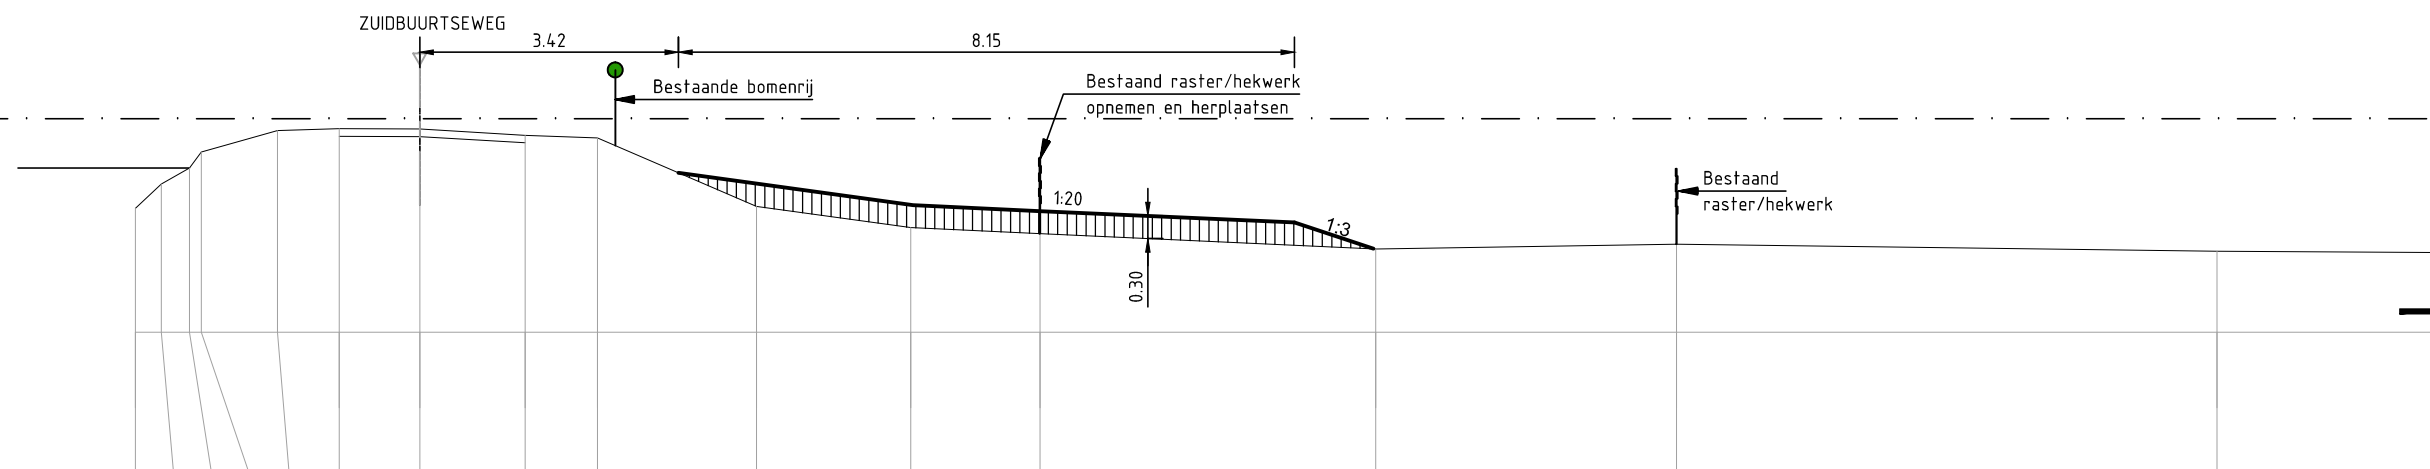

AFSTAND UIT 0-PUNT IN METERS BESTAANDE SITUATIE		-3.76	-3.42	-3.05	-2.89	-1.88	-1.07	0.00	1.40	2.35	4.46	6.50	8.20	12.65	16.63	23.77
MAAIVELDHOOGTE IN METERS BESTAANDE SITUATIE		-1.18	-0.86	-0.65	-0.44	-0.15	-0.13	-0.14	-0.22	-0.25	-1.16	-1.44	-1.52	-1.72	-1.66	-1.75


N.A.P. 0.00 m
DWARSPROFIEL 1036
VAK 2

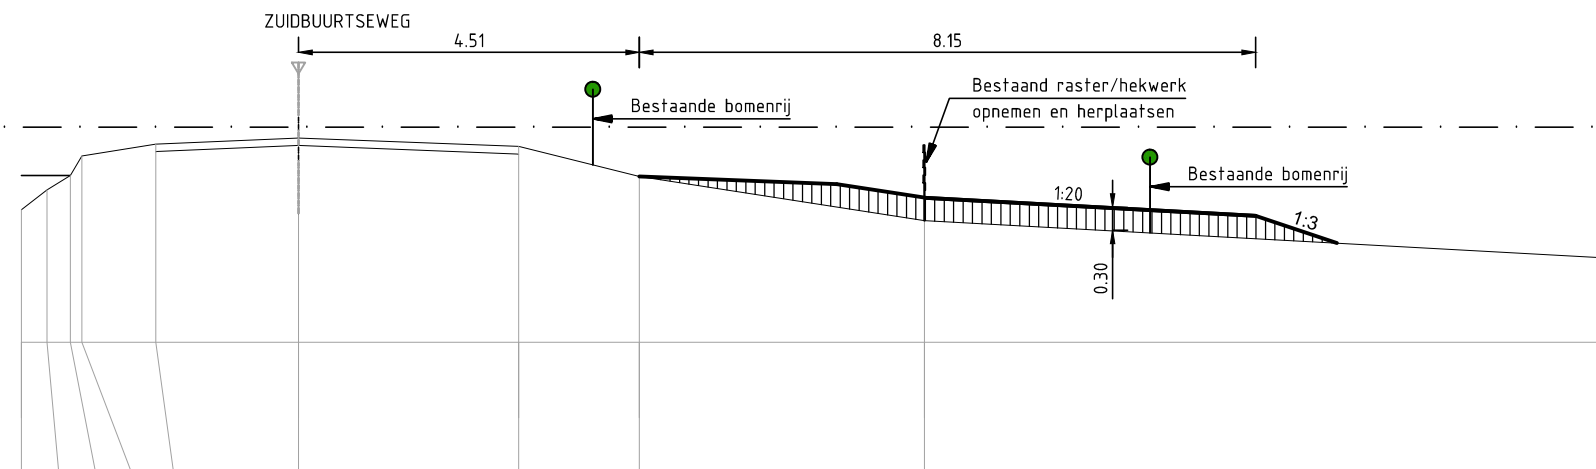

AFSTAND UIT 0-PUNT IN METERS BESTAANDE SITUATIE		-3.67	-3.33	-3.02	-2.87	-1.89	0.00	2.91	4.50	8.27
MAAIVELDHOOGTE IN METERS BESTAANDE SITUATIE		-1.09	-0.83	-0.64	-0.38	-0.23	-0.15	-0.26	-0.65	-1.24

TIJDENS DE UITVOERING MAG ER EEN MAXIMALE
MATERIEELBELASTING OP DE KRUIN ZIJN VAN 4 TON

MATEN IN METERS TENZIJ ANDERS AANGEGEVEN
HOOGTEMATEN IN METERS T.O.V. N.A.P.

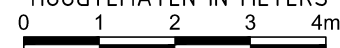

D2	08-02-2013	DEFINITIEF	M.J.S.
D1	01-02-2013	DEFINITIEF	M.J.S.
D0	09-10-2012	DEFINITIEF	M.J.S.
C1	09-10-2012	CONCEPT	M.J.S.
C0	26-06-2012	CONCEPT	M.J.S.
NR	DATUM	WIJZIGING	GET.

Hoogheemraadschap van Rijnland

Kadeverbetering Oostring
Zoeterwoude - Dorp

Definitief Ontwerp
Dwarsprofiel 1034, 1035, 1036
Deeltraject 2

TEKENAAR
M. Sameel

PROJECTLEIDER
D. Visser

TEKENINGNUMMER
238326-DP-3-201

SCHAAL
1:100

FORMAAT
A3

BLAD IN BLADEN
1 IN 15

WIJZ.NR
D2

DEFINITIEF

