



N.A.P. 0.00 m
 DWARSPROFIEL 1037
 VAK 2

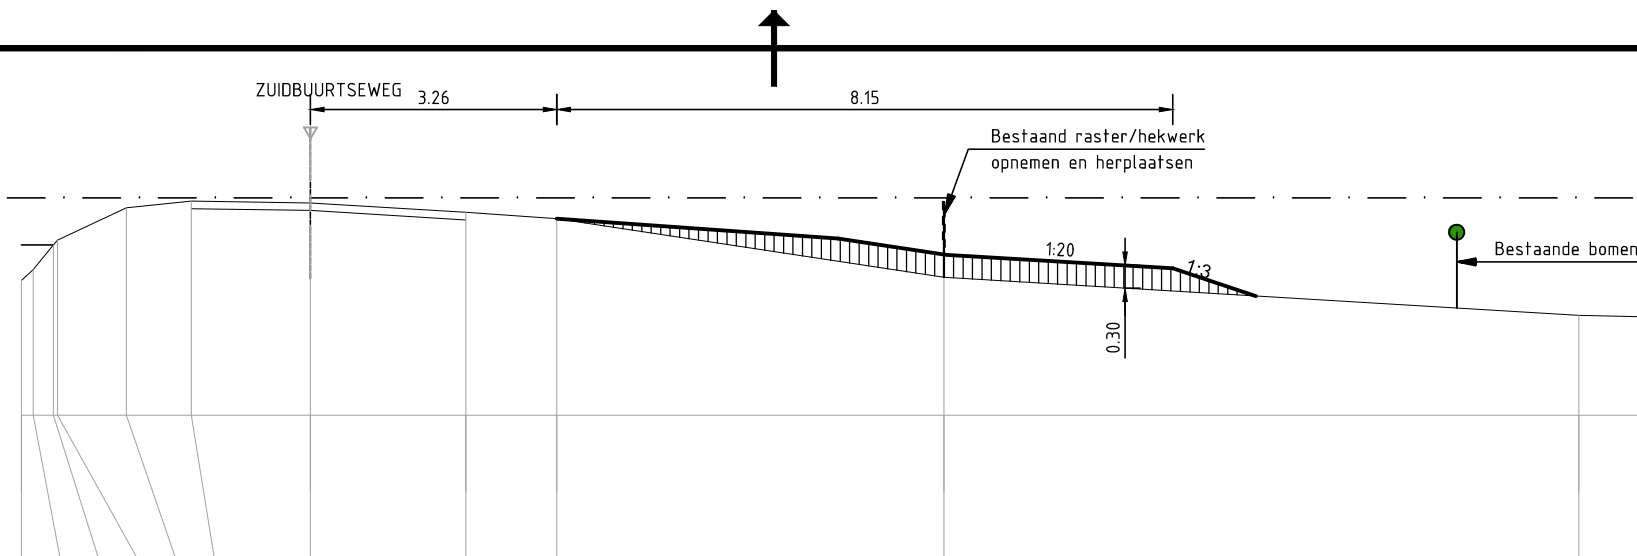

1 : 100 / 1 : 100

AFSTAND UIT 0-PUNT IN METERS BESTAANDE SITUATIE	-3.82	-3.67	-3.40	-3.34	-2.43	-1.57	0.00	2.06	3.26	8.38	16.78	25.49
MAAIVELDHOOGTE IN METERS BESTAANDE SITUATIE	-1.10	-0.95	-0.63	-0.56	-0.13	-0.05	-0.07	-0.19	-0.28	-1.05	-1.55	-1.75


N.A.P. 0.00 m
 DWARSPROFIEL 1038
 VAK 2

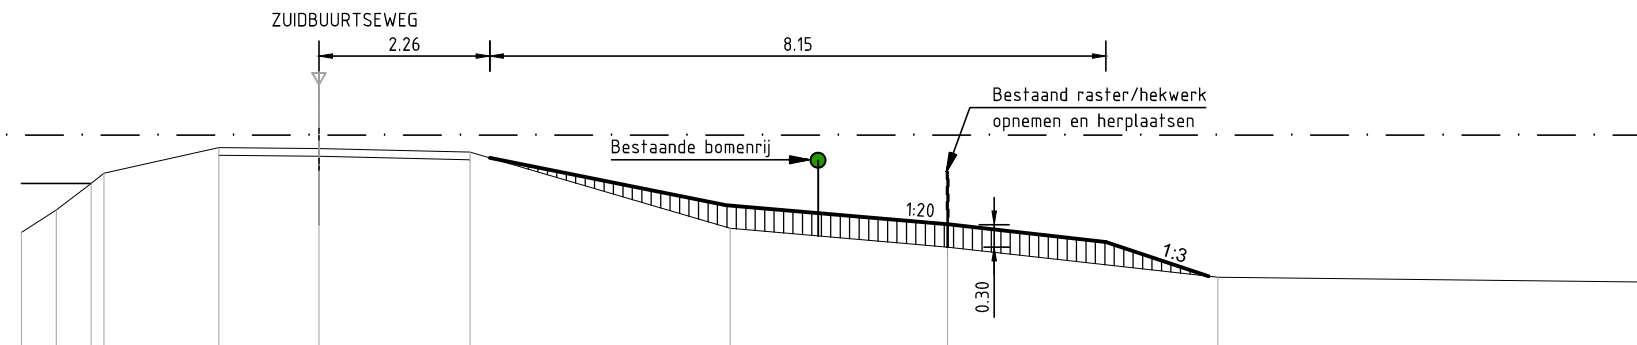

1 : 100 / 1 : 100

AFSTAND UIT 0-PUNT IN METERS BESTAANDE SITUATIE	-3.94	-3.48	-3.02	-2.85	-1.33	0.00	1.99	5.44	8.37	11.89	21.32
MAAIVELDHOOGTE IN METERS BESTAANDE SITUATIE	-1.29	-0.99	-0.64	-0.50	-0.17	-0.16	-0.23	-1.23	-1.48	-1.88	-1.99

N.A.P. 0.00 m
 DWARSPROFIEL 1039
 VAK 2

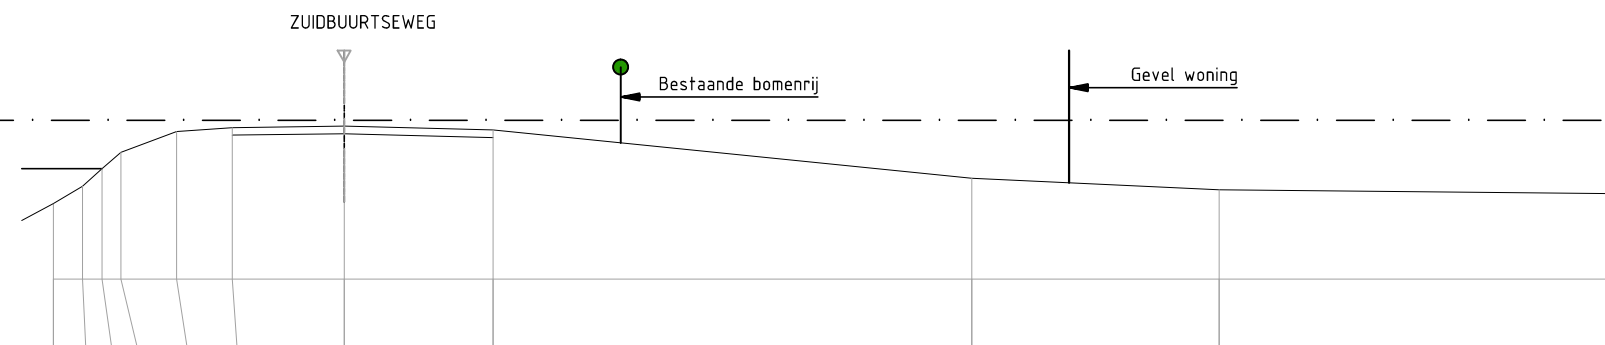


1 : 100 / 1 : 100

AFSTAND UIT 0-PUNT IN METERS BESTAANDE SITUATIE	-3.85	-3.47	-3.21	-2.96	-2.22	-1.48	0.00	1.97	8.30	11.57
MAAIVELDHOOGTE IN METERS BESTAANDE SITUATIE	-1.10	-0.87	-0.64	-0.42	-0.15	-0.10	-0.08	-0.13	-0.77	-0.92

TIJDENS DE UITVOERING MAG ER EEN MAXIMALE MATERIEELBELASTING OP DE KRUIJN ZIJN VAN 4 TON

MATEN IN METERS TENZIJ ANDERS AANGEGEVEN
 HOOGTEMATEN IN METERS T.O.V. N.A.P.

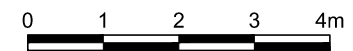

D2	08-02-2013	DEFINITIEF	M.J.S.
D1	01-02-2013	DEFINITIEF	M.J.S.
D0	09-10-2012	DEFINITIEF	M.J.S.
C1	09-10-2012	CONCEPT	M.J.S.
C0	26-06-2012	CONCEPT	M.J.S.
NR	DATUM	WIJZIGING	GET.

Hoogheemraadschap van Rijnland
 Kadeverbetering Oostring
 Zoeterwoude - Dorp

TEKENAAR: M. Sameel
 PROJECTLEIDER: D. Visser

SCHAAL: 1:100
 FORMAAT: A3
 BLAD IN BLADEN: 2 IN 15

DEFINITIEF Ontwerp
 Dwarsprofiel 1037, 1038, 1039
 Deeltraject 2

TEKENINGNUMMER: 238326-DP-3-202
 WIJZ.NR: D2

DEFINITIEF