



N.A.P. 0.00 m  
 DWARSPROFIEL 1040  
 VAK 2

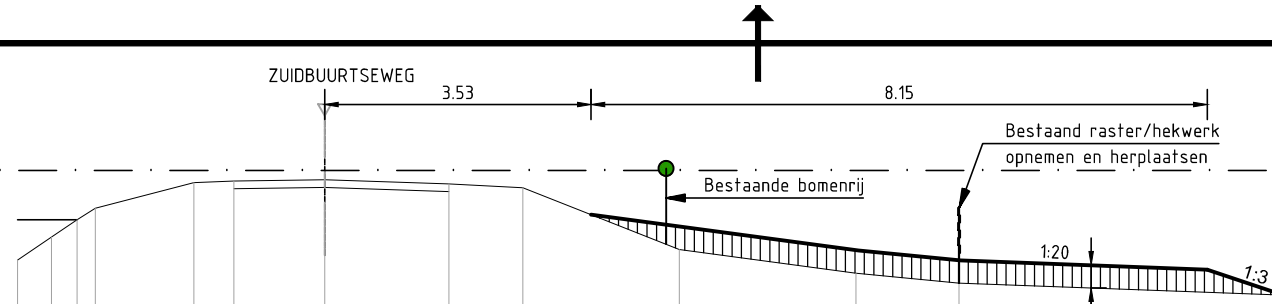

1 : 100 / 1 : 100

AFSTAND UIT 0-PUNT IN METERS BESTAANDE SITUATIE	-4.06	-3.61	-3.27	-3.03	-1.73	-1.20	0.00	1.65	2.62	4.69	7.03	8.39	19.18
MAAIVELDHOOGTE IN METERS BESTAANDE SITUATIE	-1.19	-0.88	-0.65	-0.50	-0.16	-0.14	-0.12	-0.18	-0.23	-1.05	-1.36	-1.49	-1.89

N.A.P. 0.00 m  
 DWARSPROFIEL 1041 (MAATGEVEND)  
 VAK 2

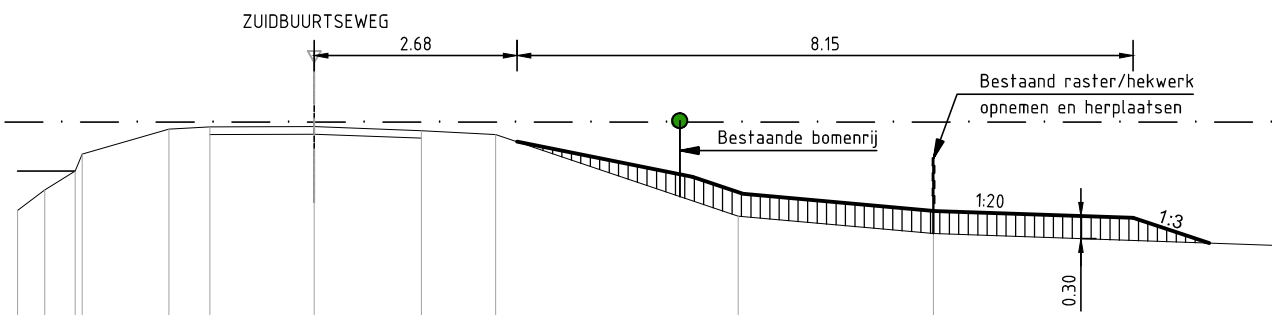

1 : 100 / 1 : 100

AFSTAND UIT 0-PUNT IN METERS BESTAANDE SITUATIE	-3.92	-3.56	-3.16	-3.07	-1.92	-1.38	0.00	1.42	2.40	5.61	8.20	19.60
MAAIVELDHOOGTE IN METERS BESTAANDE SITUATIE	-1.17	-0.90	-0.65	-0.42	-0.09	-0.06	-0.06	-0.11	-0.16	-1.24	-1.48	-1.87

N.A.P. 0.00 m  
 DWARSPROFIEL 1042  
 VAK 2




1 : 100 / 1 : 100

AFSTAND UIT 0-PUNT IN METERS BESTAANDE SITUATIE	-3.79	-3.48	-3.19	-3.00	-1.97	-1.52	0.00	2.08	6.19	11.90
MAAIVELDHOOGTE IN METERS BESTAANDE SITUATIE	-1.09	-0.87	-0.64	-0.43	-0.16	-0.09	-0.05	-0.10	-0.46	-1.00

TIJDENS DE UITVOERING MAG ER EEN MAXIMALE MATERIEELBELASTING OP DE KRUIJN ZIJN VAN 4 TON

MATEN IN METERS TENZIJ ANDERS AANGEGEVEN  
 HOOGTEMATEN IN METERS T.O.V. N.A.P.

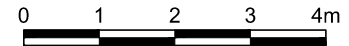

D2	08-02-2013	DEFINITIEF	M.J.S.
D1	01-02-2013	DEFINITIEF	M.J.S.
D0	09-10-2012	DEFINITIEF	M.J.S.
C1	09-10-2012	CONCEPT	M.J.S.
C0	26-06-2012	CONCEPT	M.J.S.
NR	DATUM	WIJZIGING	GET.

Hoogheemraadschap van Rijnland  
 Kadeverbetering Oostring  
 Zoeterwoude - Dorp

TEKENAAR M. Sameel  
 PROJECTLEIDER D. Visser

SCHAAL 1:100  
 FORMAAT A3  
 BLAD IN BLADEN 3 IN 15

DEFINITIEF Ontwerp  
 Dwarsprofiel 1040, 1041, 1042  
 Deeltraject 2

TEKENINGNUMMER 238326-DP-3-203  
 WIJZ.NR D2

DEFINITIEF