



N.A.P. 0.00 m
 DWARSPROFIEL 1100
 VAK 2

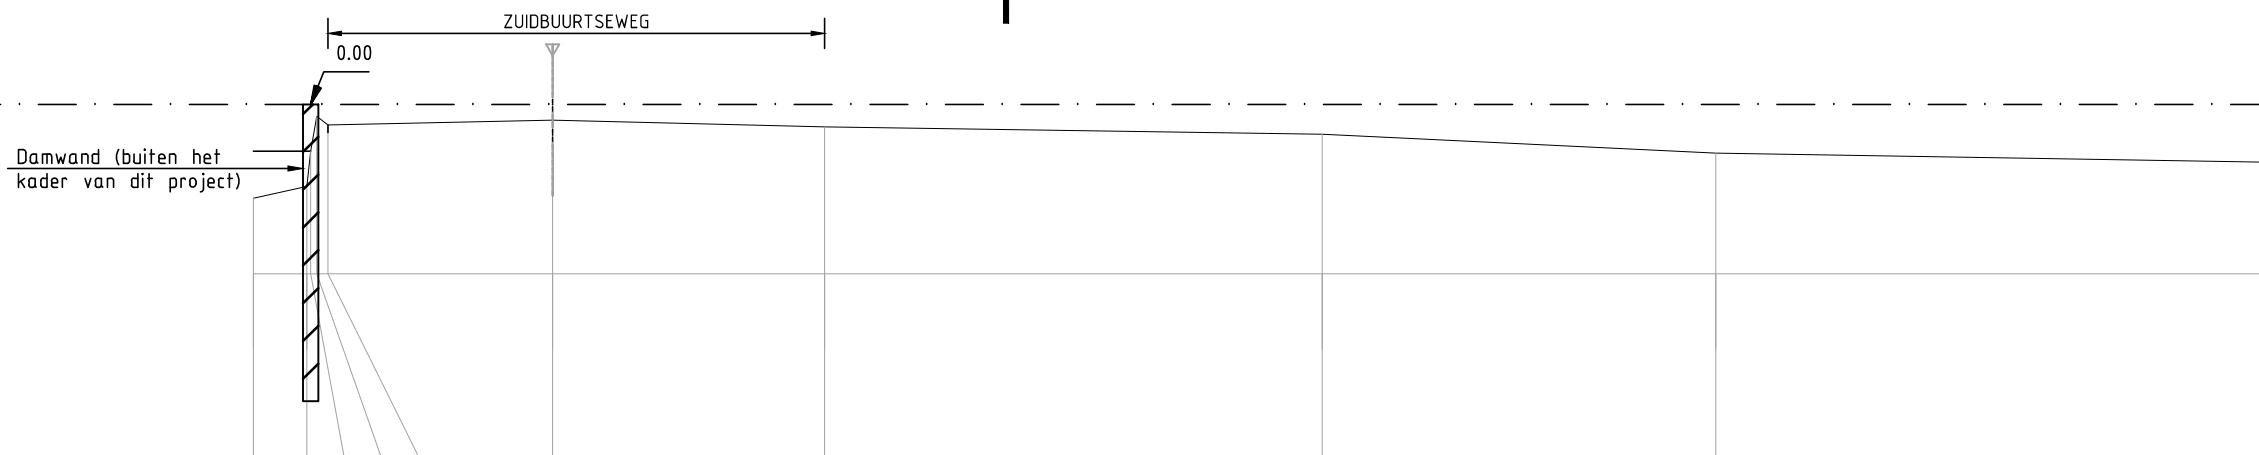


AFSTAND UIT 0-PUNT IN METERS BESTAANDE SITUATIE	-3.96	-3.25	-3.20	-3.12	-2.98	0.00	3.60	10.18	15.38	22.85
MAAIVELDHOOGTE IN METERS BESTAANDE SITUATIE	-1.24	-1.09	-0.62	-0.16	-0.27	-0.21	-0.30	-0.39	-0.64	-0.77

N.A.P. 0.00 m
 DWARSPROFIEL 1102
 VAK 2

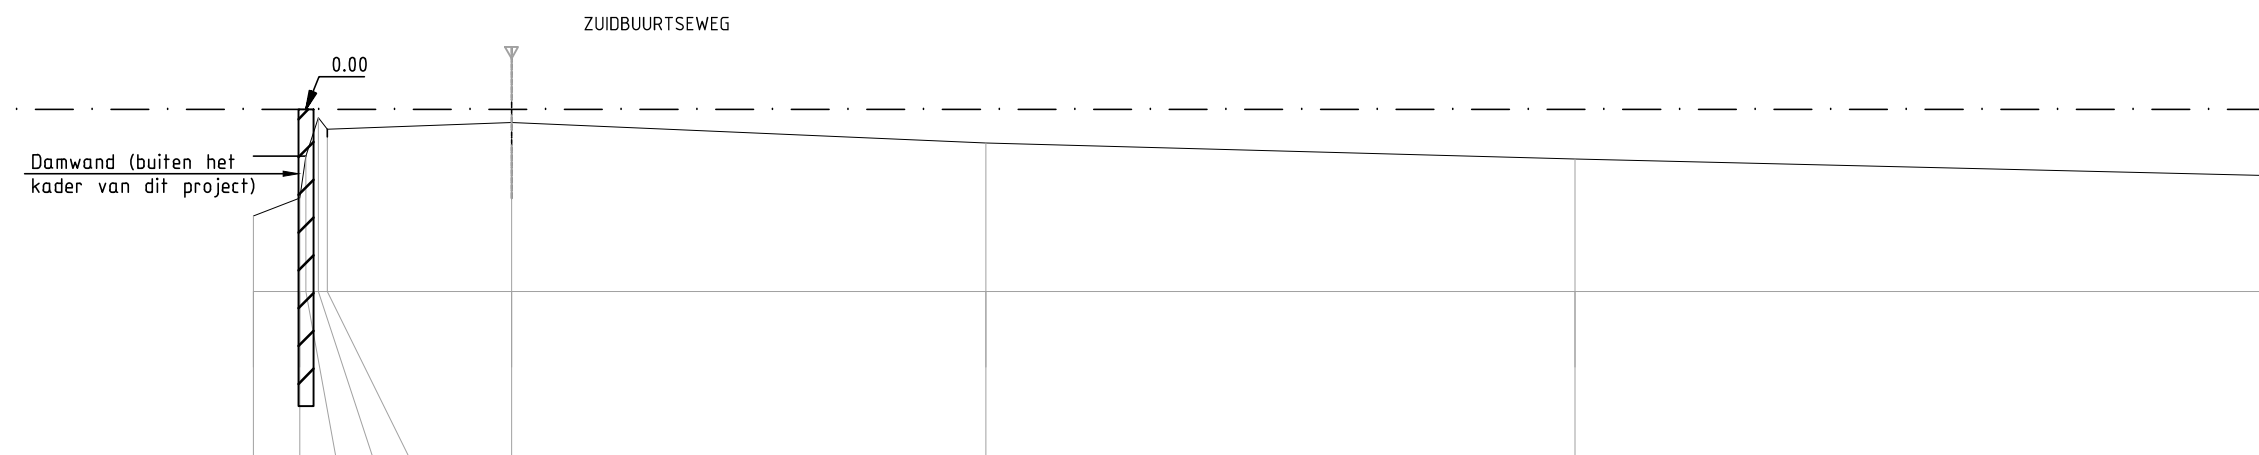

AFSTAND UIT 0-PUNT IN METERS BESTAANDE SITUATIE	-3.41	-2.80	-2.72	-2.55	-2.43	0.00	6.28	14.07	23.28
MAAIVELDHOOGTE IN METERS BESTAANDE SITUATIE	-1.41	-1.17	-0.62	-0.11	-0.26	-0.18	-0.44	-0.65	-0.88


N.A.P. 0.00 m
 DWARSPROFIEL 1104
 VAK 2

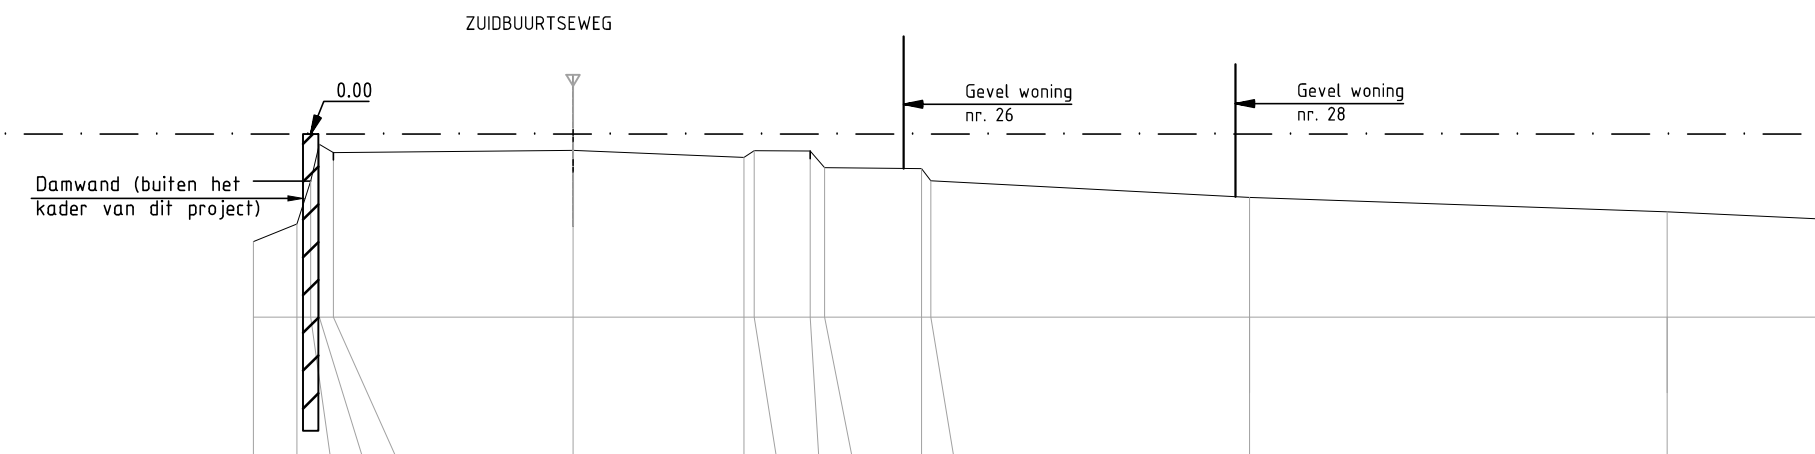

AFSTAND UIT 0-PUNT IN METERS BESTAANDE SITUATIE	-4.23	-3.65	-3.47	-3.36	-3.17	0.00	2.26	2.39	3.14	3.32	4.61	4.73	8.95	14.47
MAAIVELDHOOGTE IN METERS BESTAANDE SITUATIE	-1.42	-1.19	-0.62	-0.13	-0.24	-0.21	-0.31	-0.22	-0.22	-0.44	-0.46	-0.62	-0.84	-1.03

TIJDENS DE UITVOERING MAG ER EEN MAXIMALE MATERIEELBELASTING OP DE KRUIJN ZIJN VAN 4 TON

MATEN IN METERS TENZIJ ANDERS AANGEGEVEN HOOGTEMATEN IN METERS T.O.V. N.A.P.

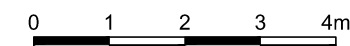

D2	08-02-2013	DEFINITIEF		M.J.S.
D1	01-02-2013	DEFINITIEF		M.J.S.
D0	09-10-2012	DEFINITIEF		M.J.S.
C1	09-10-2012	CONCEPT		M.J.S.
C0	26-06-2012	CONCEPT		M.J.S.
NR	DATUM	WIJZIGING		GET.

Hoogheemraadschap van Rijnland
 Kadeverbetering Oostring
 Zoeterwoude - Dorp

TEKENAAR M. Sameel
 PROJECTLEIDER D. Visser

SCHAAL 1:100
 FORMAAT A3
 BLAD IN BLADEN 6 IN 15

DEFINITIEF Ontwerp
 Dwarsprofiel 1100, 1102, 1104
 Deeltraject 2

TEKENINGNUMMER 238326-DP-3-206
 WIJZ.NR D2

DEFINITIEF