



N.A.P. 0.00 m
 DWARSPROFIEL 1056
 VAK 2

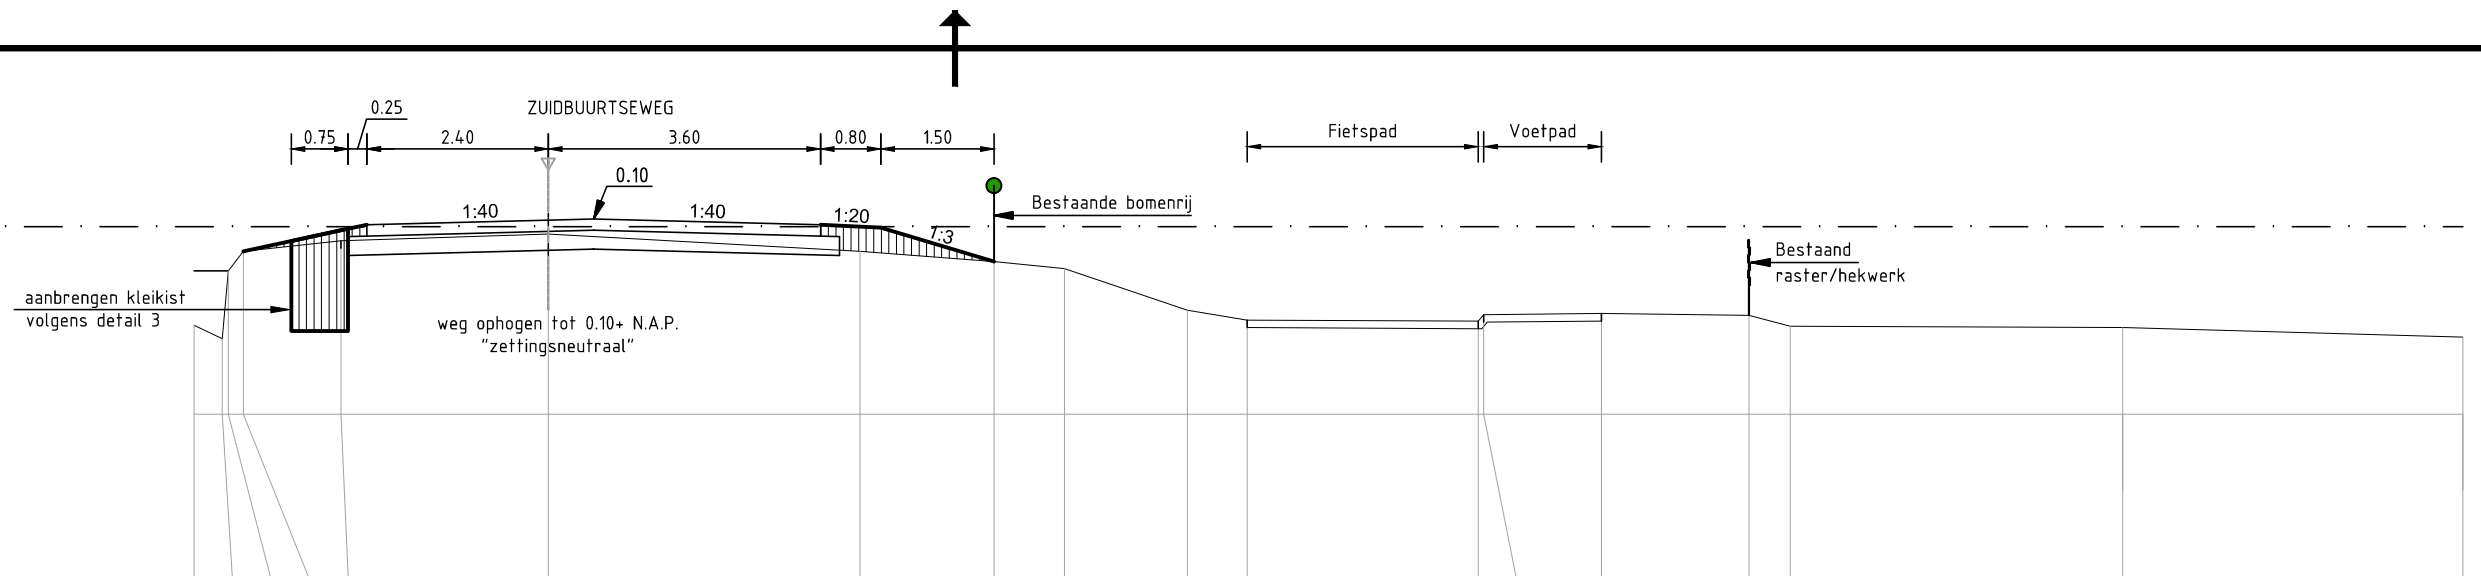

1 : 100 / 1 : 100

AFSTAND UIT 0-PUNT IN METERS BESTAANDE SITUATIE		-4.69	-4.32	-4.24	-4.04	-2.75	0.00	4.12	5.90	6.83	8.45	9.24	12.30	12.37	13.93	15.88	16.43	20.82	25.32
MAAIVELDHOOGTE IN METERS BESTAANDE SITUATIE		-1.31	-1.48	-0.59	-0.33	-0.19	-0.10	-0.33	-0.46	-0.56	-1.11	-1.24	-1.25	-1.16	-1.15	-1.18	-1.32	-1.34	-1.46


N.A.P. 0.00 m
 DWARSPROFIEL 1057
 VAK 2

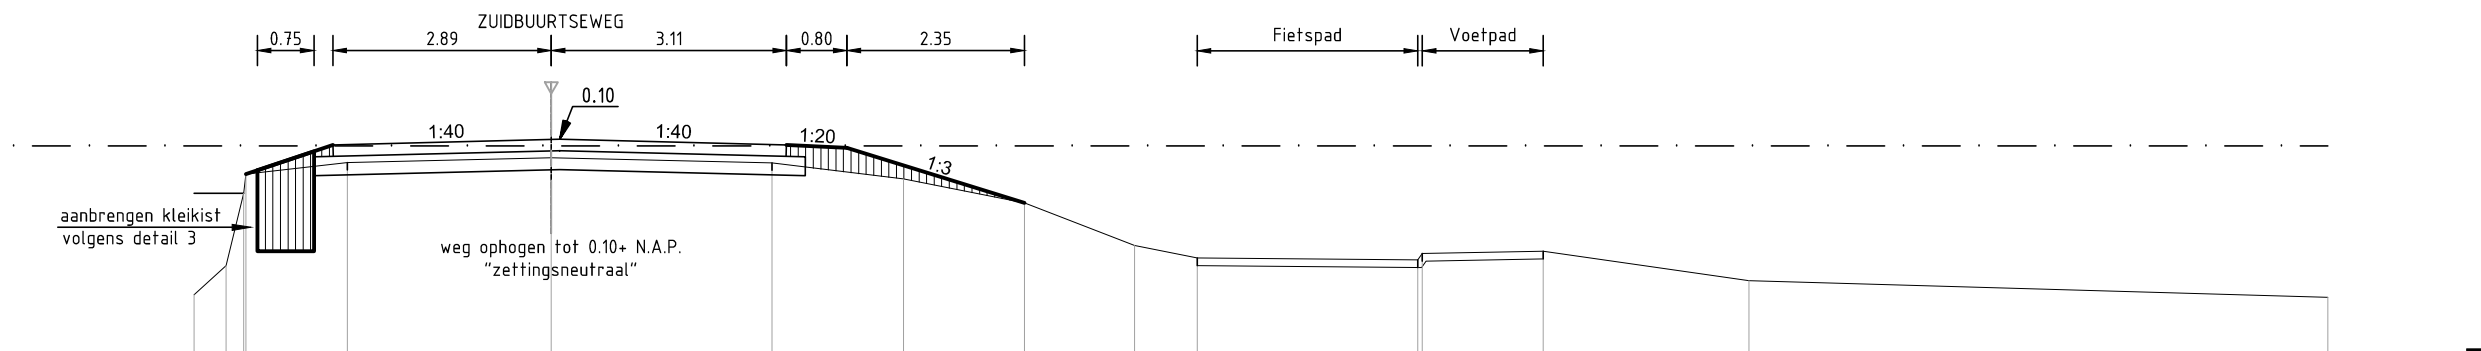

1 : 100 / 1 : 100

AFSTAND UIT 0-PUNT IN METERS BESTAANDE SITUATIE		-4.73	-4.30	-4.07	-4.04	-2.70	0.00	2.92	4.66	6.26	7.71	8.54	11.46	11.52	13.12	15.84	23.50
MAAIVELDHOOGTE IN METERS BESTAANDE SITUATIE		-1.97	-1.58	-0.63	-0.37	-0.22	-0.16	-0.22	-0.44	-0.76	-1.32	-1.48	-1.51	-1.42	-1.39	-1.78	-2.00

N.A.P. 0.00 m
 DWARSPROFIEL 1110
 VAK 2

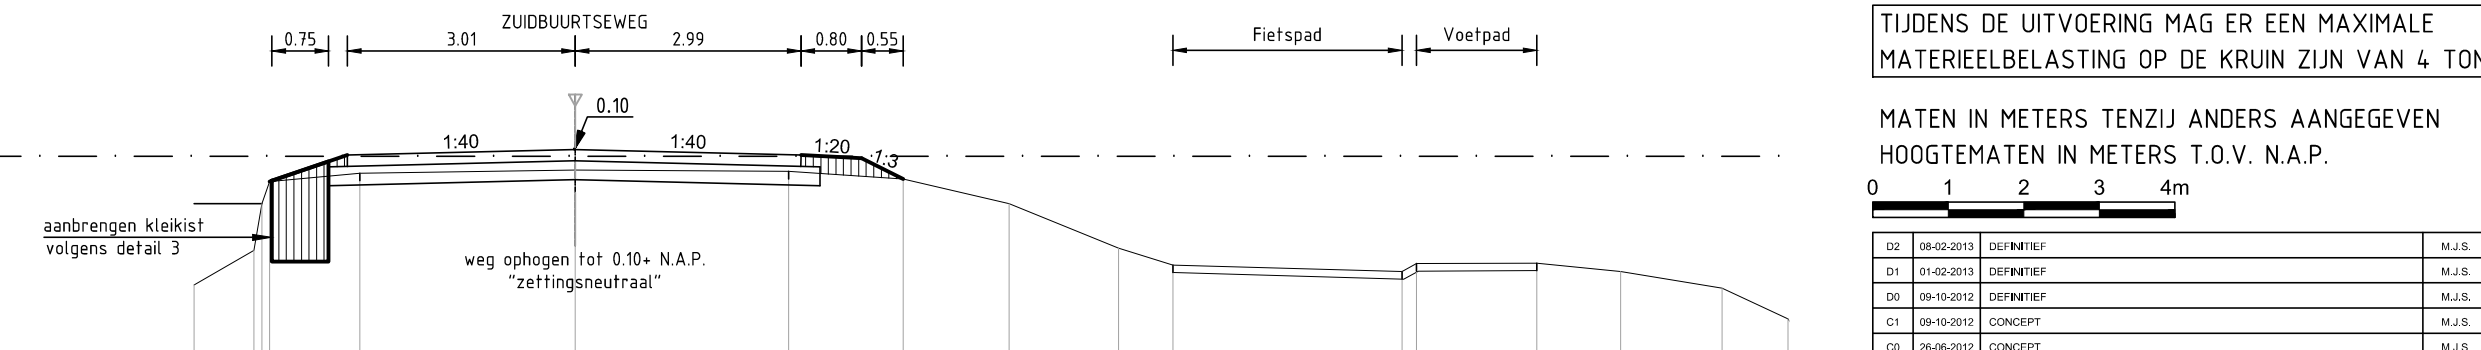

1 : 100 / 1 : 100

AFSTAND UIT 0-PUNT IN METERS BESTAANDE SITUATIE		-5.04	-4.25	-4.14	-4.04	-2.85	0.00	2.83	4.34	5.74	7.19	7.97	10.94	11.13	12.72	13.83	15.17	16.05
MAAIVELDHOOGTE IN METERS BESTAANDE SITUATIE		-1.70	-1.25	-0.63	-0.33	-0.23	-0.18	-0.20	-0.30	-0.63	-1.22	-1.44	-1.53	-1.42	-1.42	-1.53	-1.75	-2.15

TIJDENS DE UITVOERING MAG ER EEN MAXIMALE MATERIEELBELASTING OP DE KRUIN ZIJN VAN 4 TON

MATEN IN METERS TENZIJ ANDERS AANGEGEVEN
 HOOGTEMATEN IN METERS T.O.V. N.A.P.



D2	08-02-2013	DEFINITIEF		M.J.S.
D1	01-02-2013	DEFINITIEF		M.J.S.
D0	09-10-2012	DEFINITIEF		M.J.S.
C1	09-10-2012	CONCEPT		M.J.S.
C0	26-06-2012	CONCEPT		M.J.S.
NR	DATUM	WIJZIGING		GET.

Hoogheemraadschap van Rijnland
 Kadverbetering Oostring
 Zoeterwoude - Dorp

TEKENAAR: M. Sameel
 PROJECTLEIDER: D. Visser

SCHAAL: 1:100
 FORMAAT: A3
 BLAD IN BLADEN: 8 IN 15

Definitief Ontwerp
 Dwarsprofiel 1056, 1057, 1110
 Deeltraject 2

TEKENINGNUMMER: 238326-DP-3-208
 WIJZ.NR: D2

DEFINITIEF

