

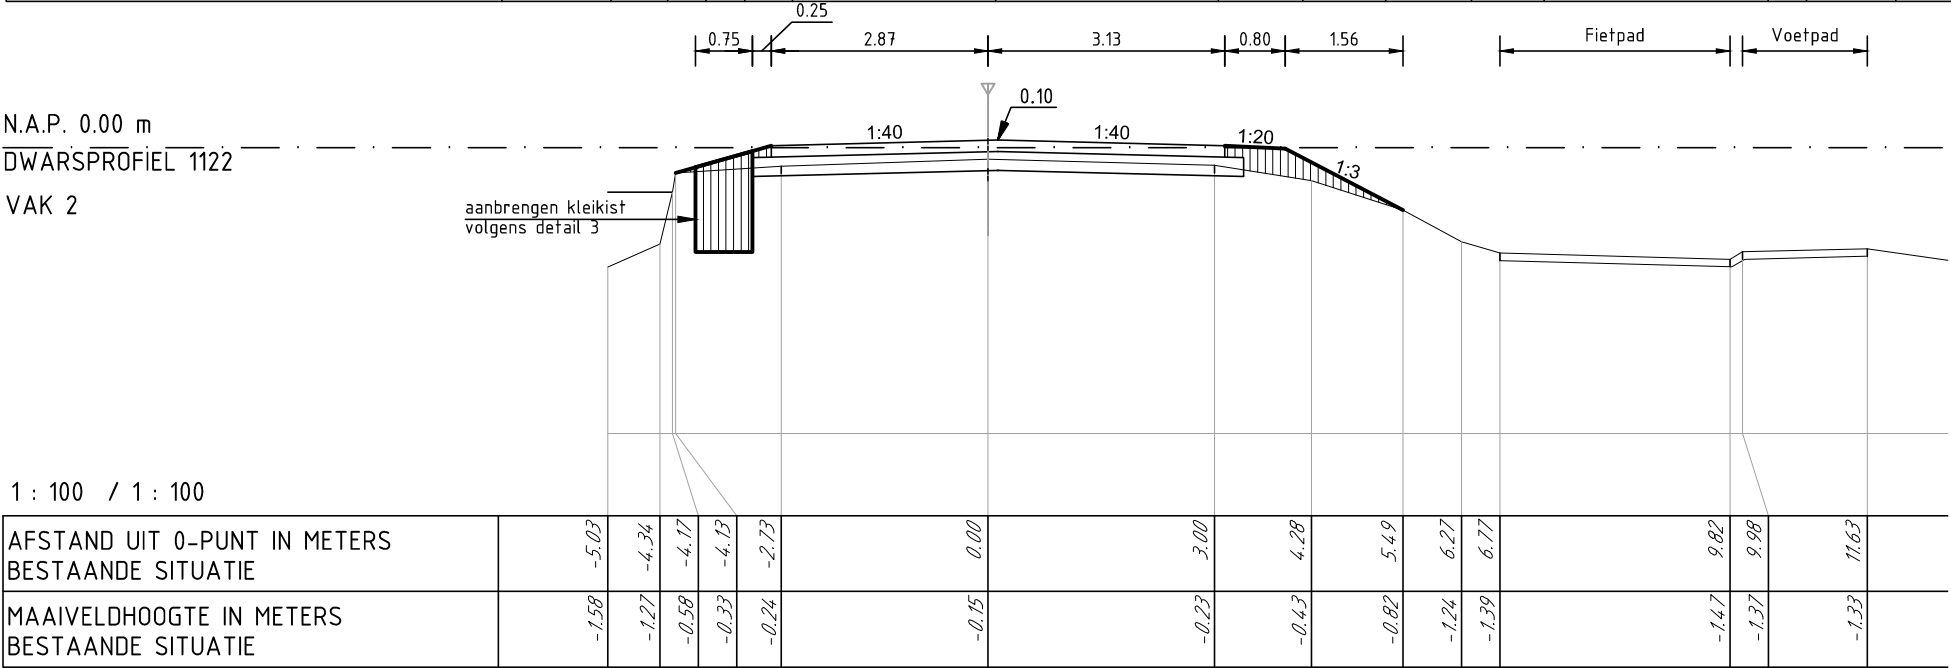
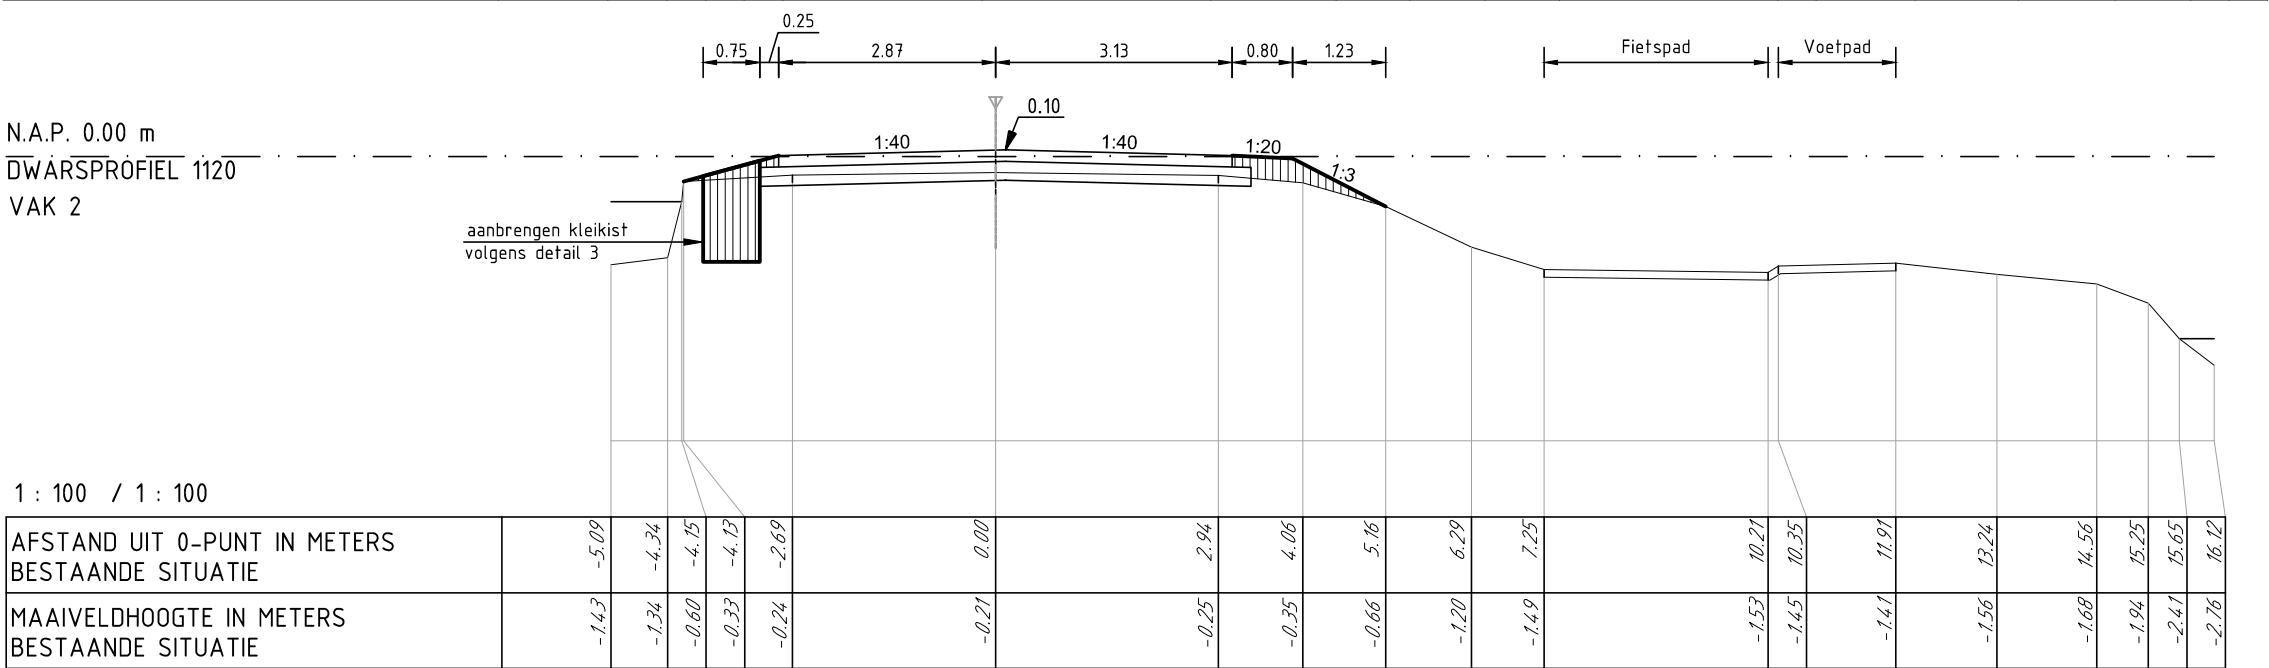


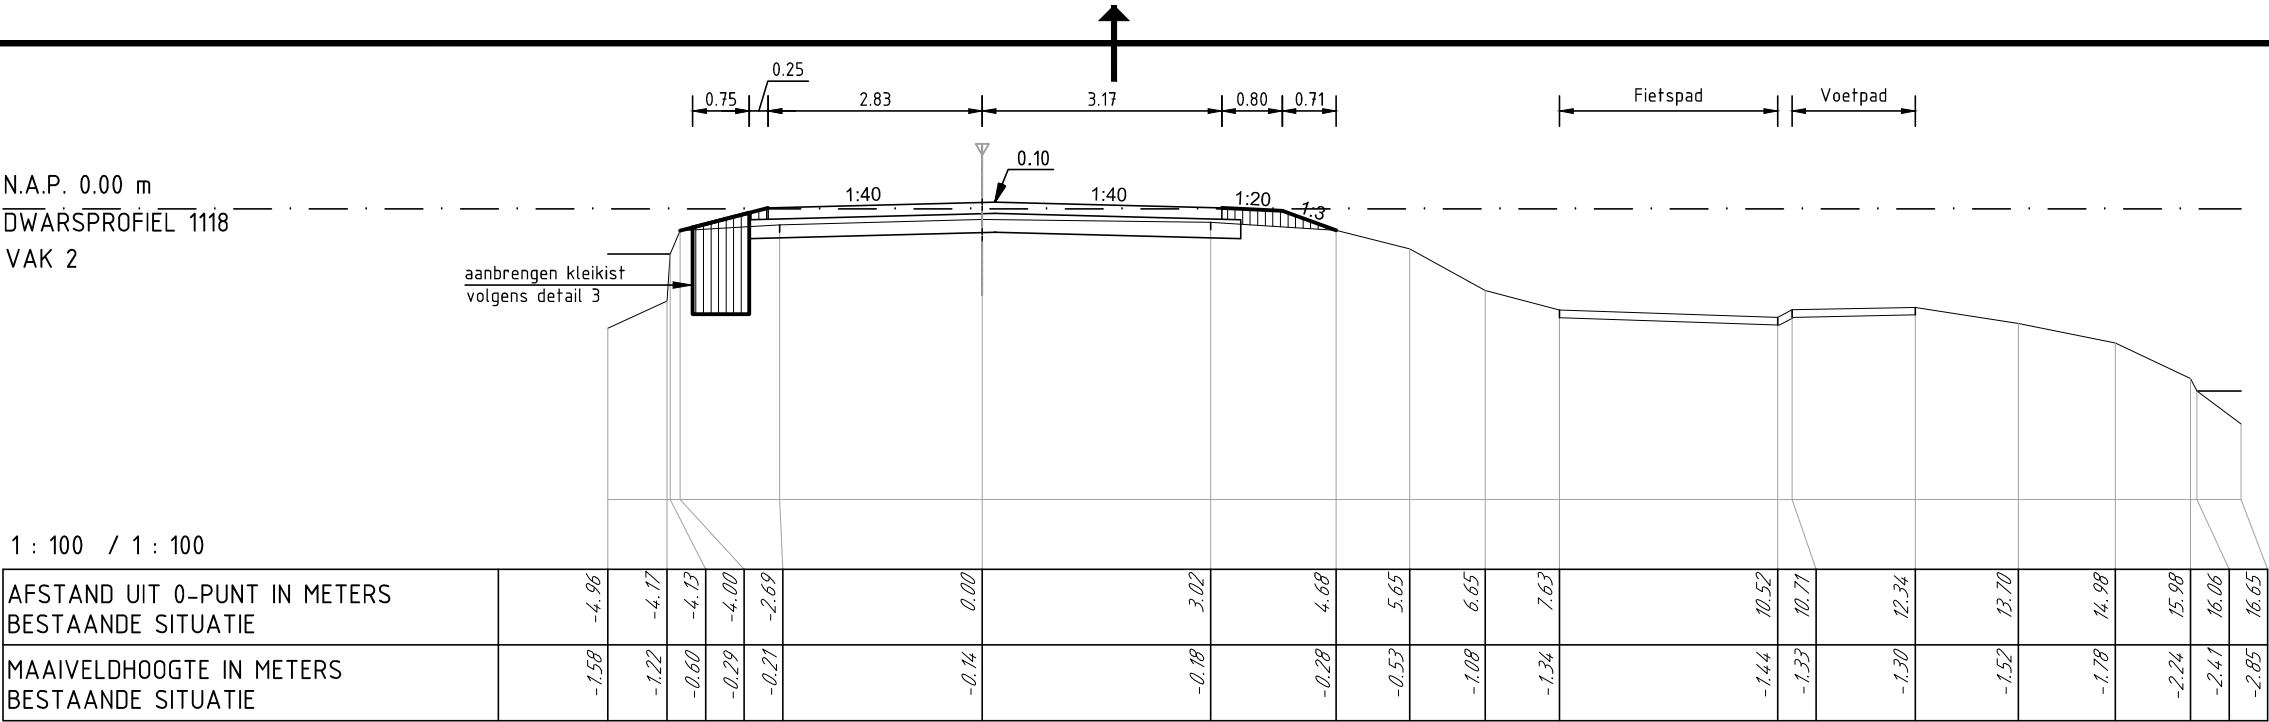

TIJDENS DE UITVOERING MAG ER EEN MAXIMALE MATERIEELBELASTING OP DE KRUIN ZIJN VAN 4 TON

MATEN IN METERS TENZIJ ANDERS AANGEGEVEN
HOOGTEMATEN IN METERS T.O.V. N.A.P.

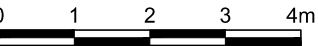

D2	08-02-2013	DEFINITIEF	M.J.S.
D1	01-02-2013	DEFINITIEF	M.J.S.
D0	09-10-2012	DEFINITIEF	M.J.S.
C1	09-10-2012	CONCEPT	M.J.S.
C0	26-06-2012	CONCEPT	M.J.S.
NR	DATUM	WIJZIGING	GET.

Hoogheemraadschap van Rijnland

Kadeverbetering Oostring
Zoeterwoude - Dorp

Definitief ontwerp
Dwarsprofiel 1118, 1120, 1122
Deeltraject 2

DEFINITIEF

TEKENAAR
M. Sameel

PROJECTLEIDER
D. Visser

TEKENINGNUMMER
238326-DP-3-210

WIJZ.NR
D2

SCHAAL
1:100

FORMAAT
A3

BLAD IN BLADEN
10 IN 15

RIO
RPS-BCC - Iv-Infra - Oranjestroom