



N.A.P. 0.00 m
 DWARSPROFIEL 211
 VAK 2 KORTE MIENING

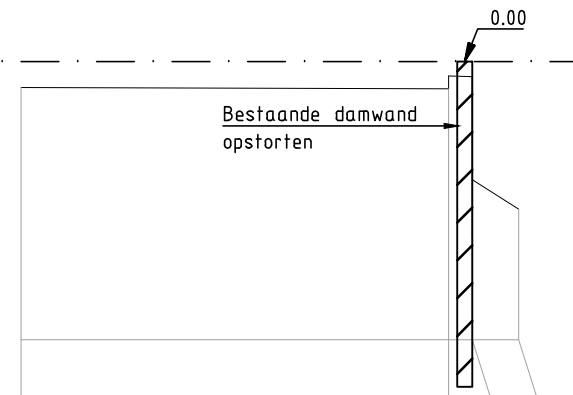

1 : 100 / 1 : 100

AFSTAND UIT 0-PUNT IN METERS BESTAANDE SITUATIE	0.00	5.66	5.66	5.97	5.97	6.58
MAAIVELDHOOGTE IN METERS BESTAANDE SITUATIE	-0.34	-0.36	-0.19	-0.20	-1.56	-1.95


N.A.P. 0.00 m
 DWARSPROFIEL 214
 VAK 2 KORTE MIENING

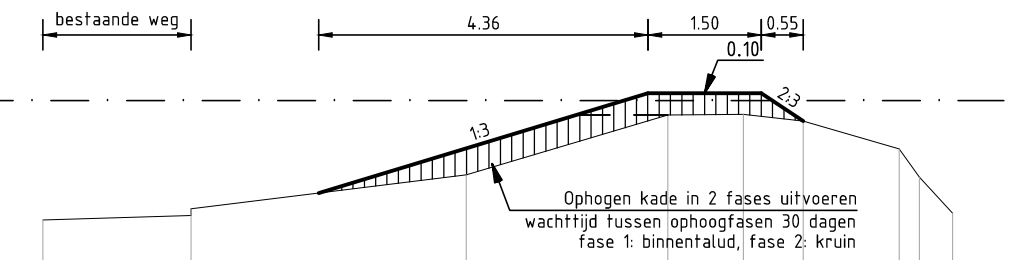

1 : 100 / 1 : 100

AFSTAND UIT 0-PUNT IN METERS BESTAANDE SITUATIE	0.00	1.96	1.96	5.60	8.27	9.26	10.06	11.59	11.59	12.03
MAAIVELDHOOGTE IN METERS BESTAANDE SITUATIE	-1.58	-1.52	-1.43	-0.98	-0.19	-0.18	-0.27	-1.01	-1.01	-1.49


N.A.P. 0.00 m
 DWARSPROFIEL 212
 VAK 2 KORTE MIENING

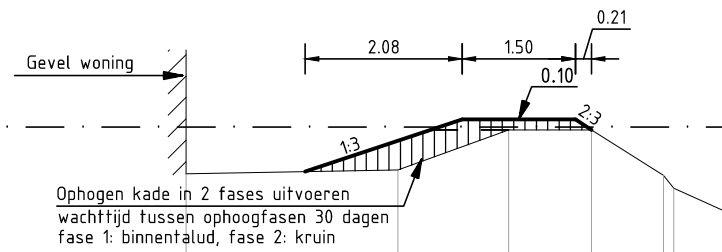

1 : 100 / 1 : 100

AFSTAND UIT 0-PUNT IN METERS BESTAANDE SITUATIE	0.00	2.80	4.27	5.36	6.32	6.45	7.18
MAAIVELDHOOGTE IN METERS BESTAANDE SITUATIE	-0.62	-0.57	-0.04	-0.04	-0.64	-0.87	-1.14

N.A.P. 0.00 m
 DWARSPROFIEL 213
 VAK 2 KORTE MIENING

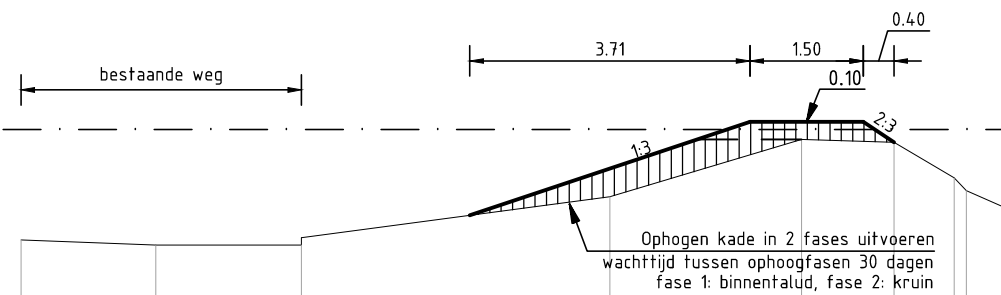


1 : 100 / 1 : 100

AFSTAND UIT 0-PUNT IN METERS BESTAANDE SITUATIE	0.00	2.80	4.27	5.36	5.36	5.36	5.36	5.36	5.36
MAAIVELDHOOGTE IN METERS BESTAANDE SITUATIE	-0.62	-0.57	-0.04	-0.04	-0.04	-0.04	-0.04	-0.04	-0.04

TIJDENS DE UITVOERING MAG ER EEN MAXIMALE MATERIEELBELASTING OP DE KRUIJN ZIJN VAN 4 TON

MATEN IN METERS TENZIJ ANDERS AANGEGEVEN HOOGTEMATEN IN METERS T.O.V. N.A.P.

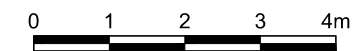

D2	08-02-2013	DEFINITIEF	M.J.S.
D1	01-02-2013	DEFINITIEF	M.J.S.
D0	09-10-2012	DEFINITIEF	M.J.S.
CO	02-11-2012	CONCEPT	M.J.S.
NR	DATUM	WIJZIGING	GET.

Hoogheemraadschap van Rijnland
 Kadverbetering Oostring
 Zoeterwoude - Dorp

TEKENAAR M. Sameel
 PROJECTLEIDER D. Visser

SCHAAL 1:100
 FORMAAT A3
 BLAD IN BLADEN 15 IN 15

DEFINITIEF Ontwerp
 Dwarsprofiel 211, 212, 213 en 214
 Deeltraject 2, Korte Miening

TEKENINGNUMMER 238326-DP-3-215
 WIJZ.NR D2

DEFINITIEF

