N.A.P. 1.00 m
LENGTEPROFIEL 1A

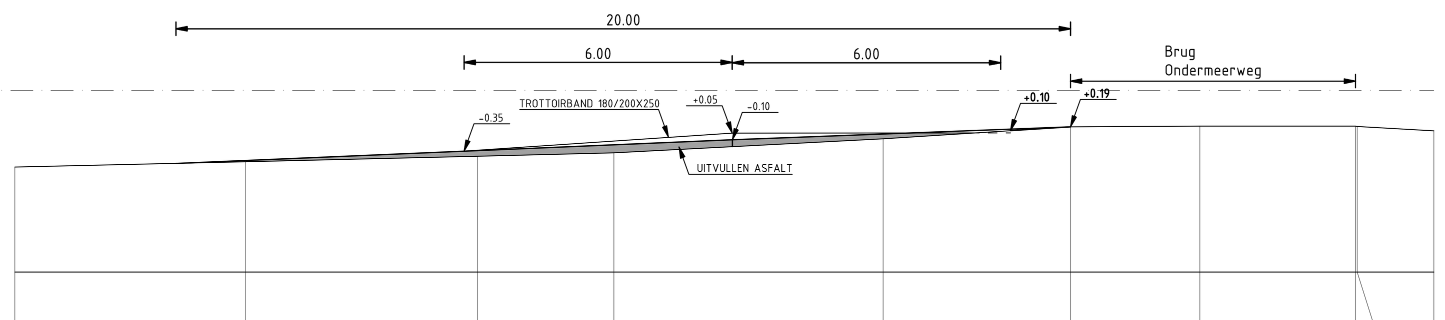

1 : 100 / 1 : 100

BESTAANDE AFSTAND IN METERS	0.00	5.16	10.34	13.39	19.41	23.60	26.50	29.98	30.01	31.73
BESTAANDE HOOGTE T.O.V. N.A.P.	-0.71	-0.59	-0.47	-0.39	-0.08	0.19	0.21	0.21	0.20	0.10

VAK 0
N.A.P. 1.00 m
DWARSPROFIEL 1(38)

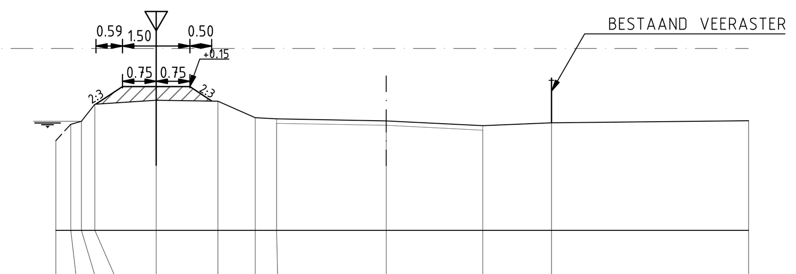

1 : 100 / 1 : 100

BESTAANDE AFSTAND IN METERS	-2.25	-1.91	-1.68	-1.38	0.00	1.38	2.21	2.69	5.14	7.30	8.84	13.24
BESTAANDE HOOGTE T.O.V. N.A.P.	-1.06	-0.69	-0.63	-0.24	-0.16	-0.18	-0.55	-0.57	-0.62	-0.72	-0.66	-0.61

VAK 0
N.A.P. 1.00 m
DWARSPROFIEL 1B

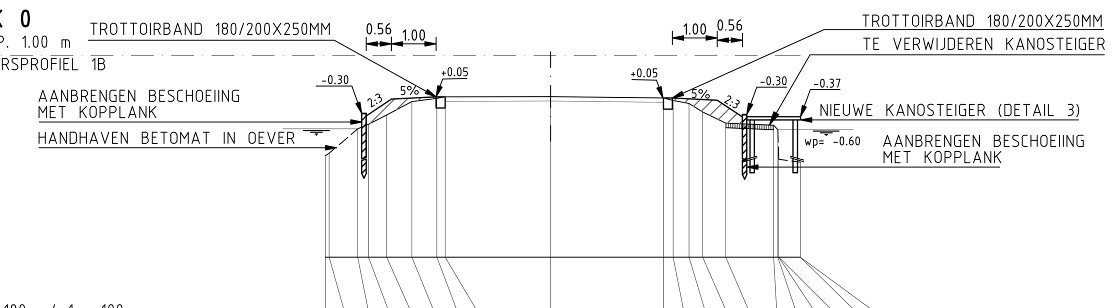

1 : 100 / 1 : 100

BESTAANDE AFSTAND IN METERS	-5.04	-4.95	-4.31	-4.07	-3.67	-3.10	-2.55	-2.36	0.00	2.52	2.74	3.09	3.40	3.91	4.98	5.08	5.10	5.10	5.58	5.58
BESTAANDE HOOGTE T.O.V. N.A.P.	-1.24	-1.19	-0.64	-0.54	-0.33	-0.03	0.04	0.08	0.08	0.05	0.00	-0.07	-0.26	-0.51	-0.56	-0.66	-1.32	-1.36	-1.38	-1.51

VAK 1
N.A.P. 1.00 m
DWARSPROFIEL 2(39)

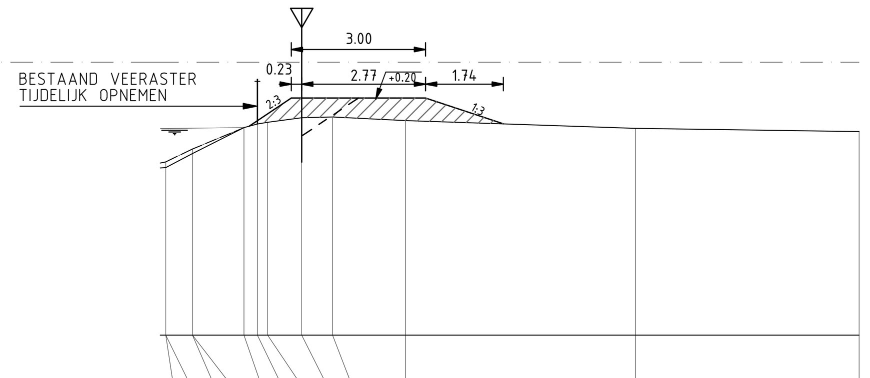

1 : 100 / 1 : 100

BESTAANDE AFSTAND IN METERS	-3.04	-3.04	-2.44	-2.44	-1.29	-0.99	-0.76	0.00	0.69	2.32	7.47	11.70
BESTAANDE HOOGTE T.O.V. N.A.P.	-1.23	-1.36	-0.94	-1.04	-0.46	-0.38	-0.34	-0.24	-0.23	-0.31	-0.48	-0.55

VAK 1
N.A.P. 1.00 m
DWARSPROFIEL 4A (VEEDRINKPLAATS)

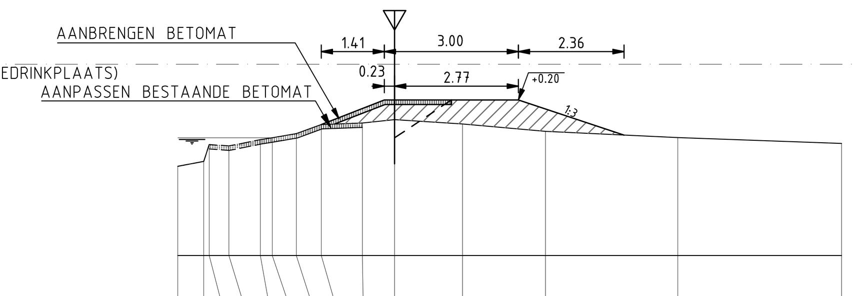

1 : 100 / 1 : 100

BESTAANDE AFSTAND IN METERS	-4.85	-4.27	-4.15	-3.71	-3.00	-2.74	-2.20	-1.64	-0.72	0.00	1.52	3.37	6.33	9.99
BESTAANDE HOOGTE T.O.V. N.A.P.	-1.29	-1.18	-0.80	-0.83	-0.69	-0.65	-0.55	-0.35	-0.32	-0.24	-0.34	-0.51	-0.64	-0.78

VAK 1
N.A.P. 1.00 m
DWARSPROFIEL 5(42)

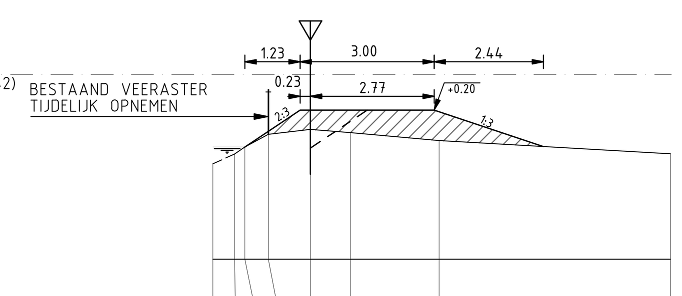

1 : 100 / 1 : 100

BESTAANDE AFSTAND IN METERS	-2.18	-1.69	-1.46	-0.94	0.00	0.89	2.88	8.05
BESTAANDE HOOGTE T.O.V. N.A.P.	-1.00	-0.78	-0.63	-0.34	-0.23	-0.30	-0.48	-0.78

VAK 2
N.A.P. 1.00 m
DWARSPROFIEL 10(47)

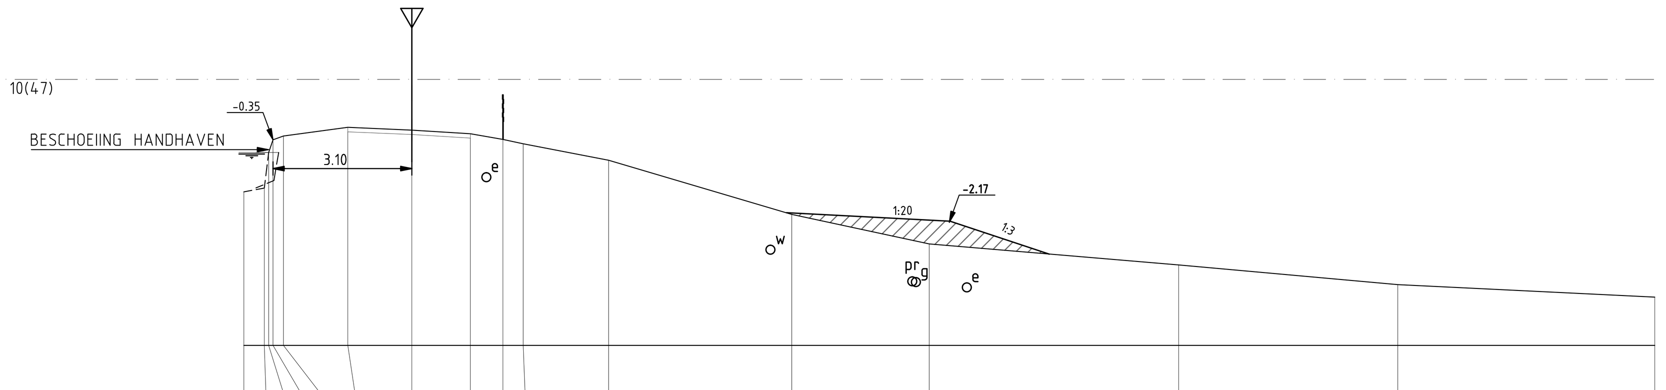

1 : 100 / 1 : 100

BESTAANDE AFSTAND IN METERS	-3.75	-3.29	-3.20	-3.10	-2.86	-1.42	0.00	1.31	2.04	2.49	4.40	8.50	11.57	17.14	22.04	27.79
BESTAANDE HOOGTE T.O.V. N.A.P.	-1.52	-1.43	-0.63	-0.35	-0.27	-0.07	-0.13	-0.22	-0.34	-0.44	-0.81	-2.02	-2.68	-3.15	-3.59	-3.87

VAK 4A
N.A.P. 1.00 m
DWARSPROFIEL 22(60)

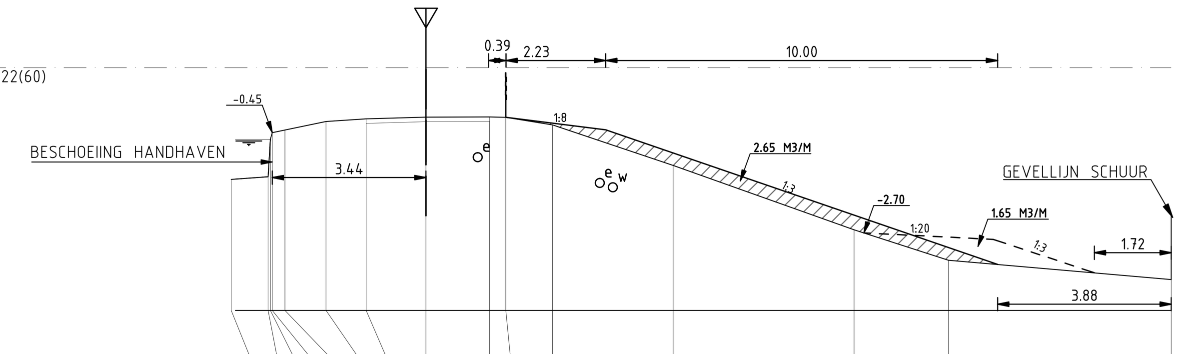

1 : 100 / 1 : 100

BESTAANDE AFSTAND IN METERS	-4.36	-3.53	-3.48	-3.44	-3.15	-2.24	-1.34	0.00	1.42	1.79	2.83	5.53	9.57	11.69	16.67
BESTAANDE HOOGTE T.O.V. N.A.P.	-1.50	-1.44	-0.60	-0.45	-0.39	-0.21	-0.15	-0.11	-0.10	-0.11	-0.28	-1.19	-2.63	-3.31	-3.74

VAK 4A
N.A.P. 1.00 m
DWARSPROFIEL 23(61)

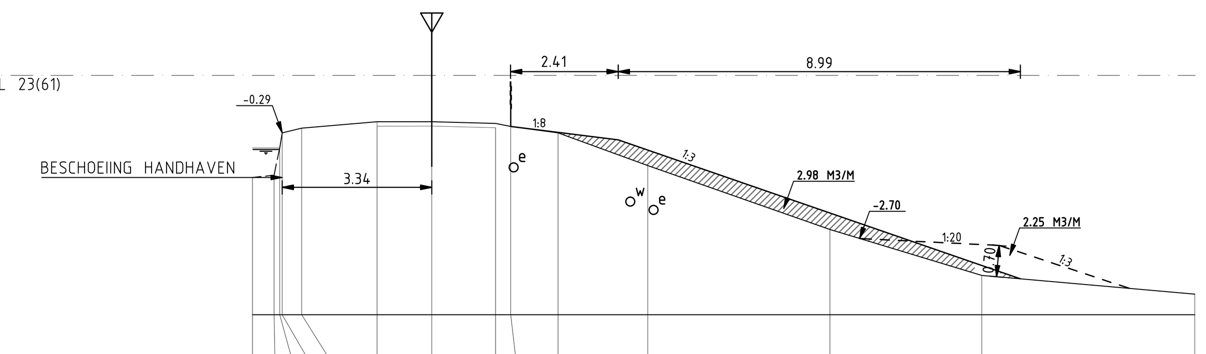

1 : 100 / 1 : 100

BESTAANDE AFSTAND IN METERS	-4.01	-3.53	-3.40	-3.35	-2.91	-1.23	0.00	1.42	1.76	2.82	4.83	8.90	12.29	17.06
BESTAANDE HOOGTE T.O.V. N.A.P.	-1.28	-1.24	-0.63	-0.29	-0.18	-0.04	-0.04	-0.07	-0.14	-0.29	-1.02	-2.45	-3.48	-3.90

VAK 4A
N.A.P. 1.00 m
DWARSPROFIEL 24(62)

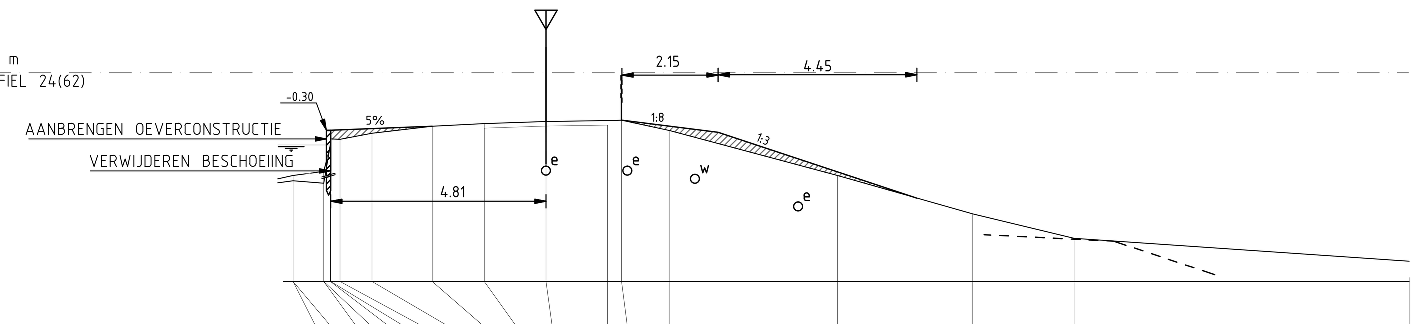

1 : 100 / 1 : 100

BESTAANDE AFSTAND IN METERS	-5.65	-5.65	-4.97	-4.97	-4.82	-4.81	-4.60	-3.89	-2.54	-1.38	0.00	1.38	1.69	2.77	6.52	9.55	11.81	19.30
BESTAANDE HOOGTE T.O.V. N.A.P.	-1.31	-1.43	-1.22	-1.48	-0.63	-0.49	-0.50	-0.37	-0.21	-0.15	-0.10	-0.08	-0.08	-0.30	-1.31	-2.17	-2.72	-3.23

VAK 4A
N.A.P. 1.00 m
DWARSPROFIEL 24A(OPRIT HSNR.42)

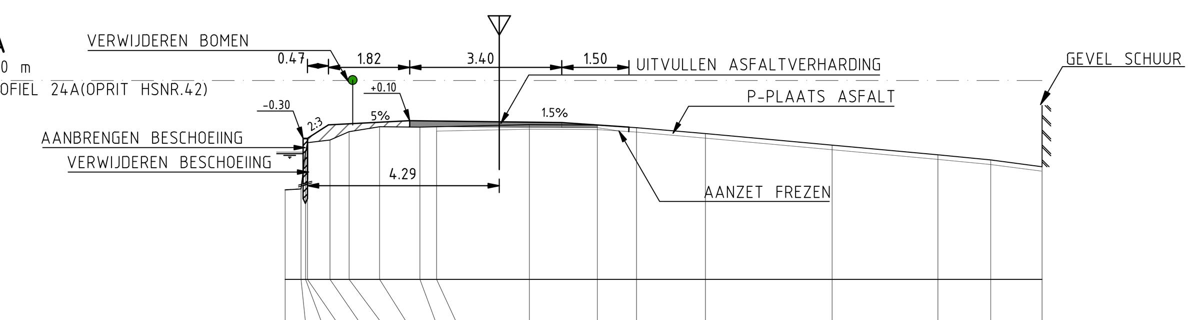

1 : 100 / 1 : 100

BESTAANDE AFSTAND IN METERS	-3.39	-3.04	-2.93	-2.89	-2.39	-1.96	-1.28	-0.38	+0.00	+2.07	+3.59	+4.46	+6.01	+8.84	+11.20	+12.39	+13.54
BESTAANDE HOOGTE T.O.V. N.A.P.	-1.44	-1.42	-0.60	-0.39	-0.33	-0.14	-0.04	-0.04	-0.03	0.01	0.00	-0.05	-0.19	-0.45	-0.66	-0.78	-0.93

VAK 4B
N.A.P. 1.00 m
DWARSPROFIEL 24B

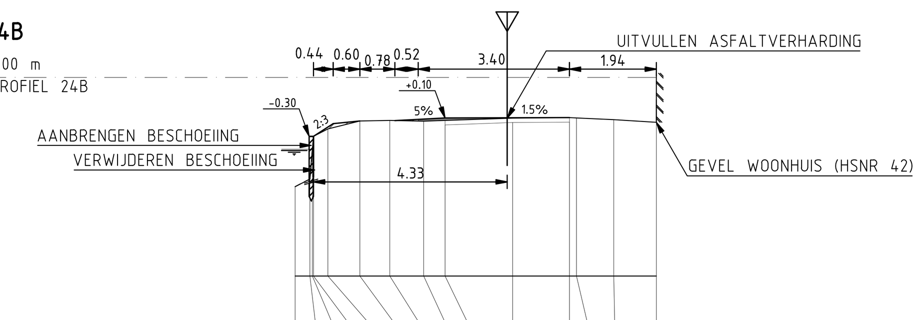

1 : 100 / 1 : 100

BESTAANDE AFSTAND IN METERS	-3.35	-3.02	-2.96	-2.94	-2.61	-1.90	-1.23	-0.47	0.00	1.52	2.78	2.94	3.78	4.73
BESTAANDE HOOGTE T.O.V. N.A.P.	-1.44	-1.27	-0.60	-0.31	-0.15	0.03	0.04	0.02	0.04	0.09	0.10	0.09	0.06	0.00

VAK 4B
N.A.P. 1.00 m
DWARSPROFIEL 25(63)

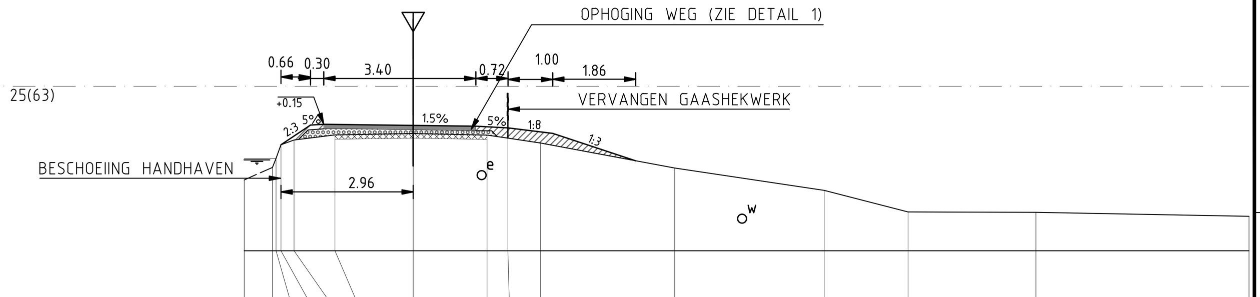

1 : 100 / 1 : 100

BESTAANDE AFSTAND IN METERS	-3.78	-3.15	-3.07	-2.96	-2.67	-1.75	0.00	1.65	2.11	2.85	5.84	9.18	11.06	13.92	18.68
BESTAANDE HOOGTE T.O.V. N.A.P.	-1.09	-0.81	-0.61	-0.31	-0.20	-0.09	-0.06	-0.09	-0.16	-0.27	-0.83	-1.33	-1.81	-1.82	-1.91

VAK 4C
N.A.P. 1.00 m
DWARSPROFIEL 27(65)

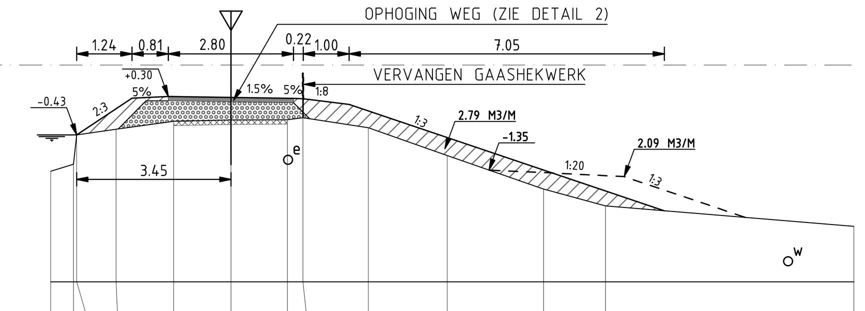

1 : 100 / 1 : 100

BESTAANDE AFSTAND IN METERS	-4.03	-3.52	-3.45	-2.57	-1.29	0.00	1.26	1.61	3.07	4.83	6.99	8.37	13.92
BESTAANDE HOOGTE T.O.V. N.A.P.	-1.37	-1.22	-0.56	-0.43	-0.25	-0.23	-0.22	-0.18	-0.40	-1.02	-1.77	-2.15	-2.61

VAK 4C
N.A.P. 1.00 m
DWARSPROFIEL 28(66)

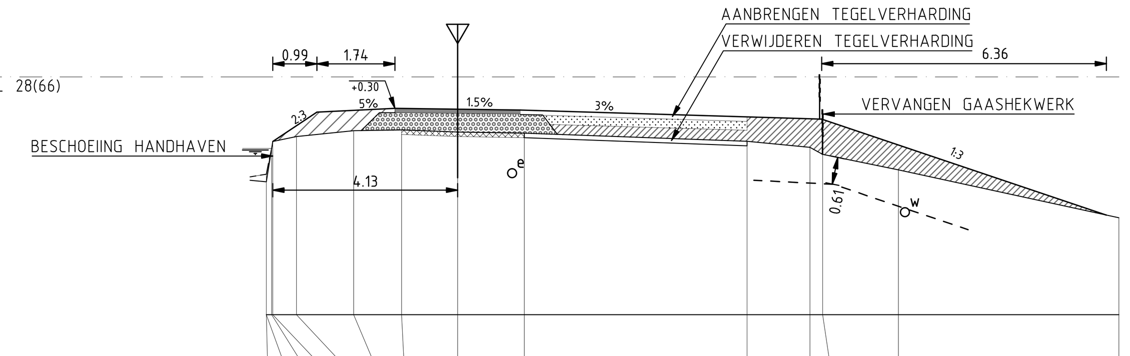

1 : 100 / 1 : 100

BESTAANDE AFSTAND IN METERS	-4.28	-4.28	-4.16	-4.13	-3.61	-2.33	-1.26	0.00	1.49	6.46	7.87	8.15	9.85	14.77
BESTAANDE HOOGTE T.O.V. N.A.P.	-1.17	-1.35	-0.60	-0.44	-0.33	-0.20	-0.19	-0.23	-0.26	-0.44	-0.57	-0.73	-1.08	-2.15

VAK 4C
N.A.P. 1.00 m
DWARSPROFIEL 28A (OPRIT GEMAAL)

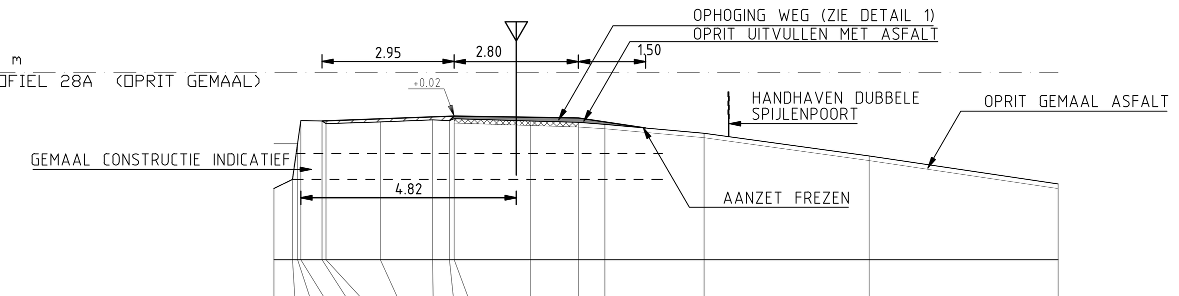

1 : 100 / 1 : 100

BESTAANDE AFSTAND IN METERS	0.00	0.41	0.53	0.60	1.07	1.16	2.38	3.55	3.92	4.03	5.73	6.81	7.40	9.62	13.31	17.54
BESTAANDE HOOGTE T.O.V. N.A.P.	-1.60	-1.40	-0.59	-0.08	-0.09	-0.15	-0.11	-0.06	-0.08	-0.04	-0.09	-0.12	-0.16	-0.36	-0.87	-1.50

VERKLARING:

- BESTAANDE SITUATIE
- NIEUWE SITUATIE
- RASTER
- HAAG
- HEKWERK
- +0.30 HOOGTEPEIL IN METERS NAP
- WATERLIJN
- HARTLIJN BESTAANDE KADE/WEG
- AANBRENGEN KLEI EBC1
- AANBRENGEN KLEI EBC2
- AANBRENGEN/UITVULLEN ASFALTVERHARDING
- AANBRENGEN FUNDERINGSMATERIAAL
- AANBRENGEN ZAND
- AANBRENGEN HALFVERHARDING
- HOOGTE STEUNBERM MAATGEVEND KADE PROFIEL
- INDICATIEVE LIGGING K&L (NIET COMPLEET):
  - e ELECTRA
  - w WATER
  - g GAS
  - pr PERSRIOOL

0 1 2 3 4m

NR	DATUM	WIJZIGING	GET.
D0	19-03-2013	DEFINITIEF	EK
C0	27-02-2012	CONCEPT ONTWERP	EK

OPDRACHTGEVER
Hoogheemraadschap van Rijnland

PROJECTOMSCHRIJVING
Kadeverbetering Cluster 4
Zoetermeerse Meerpolder (DIG-1039)
Sober en doelmatige uitvoering

TEKENINGOMSCHRIJVING
Dwarsprofielen ontwerp kadevak 0 t/m 4C

STATUS
DEFINITIEF

TEKENAAR: E. Koric
SCHAAL: 1:100
PROJECTLEIDER: C. van de Noort
FORMAAT: A0
BLAD IN BLADEN: 2 IN 4
TEKENINGNUMMER: 234951-ZM-SDO-DP-1
WIJZ.NR: D0

RIO
RPS-BCC - Iv-Infra - Oranjewoud