


DATUM **VERZONDEN - 2 MEI 2013**
UW BRIEF VAN 8 maart 2013
UW KENMERK OLO 748003
ONS KENMERK VG/U
INGEKOMEN NR. I1301816
ONDERWERP Watervergunning

CONTACTPERSOON R.M. Muilenburg - Troost
DOORKIESNUMMER 088 - 97 43 710
E-MAILADRES r.muilenburg@wshd.nl
BIJLAGEN vergunning met nr. D0022086

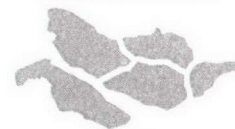

cc: BJJÉ / BEBB / DA

Provincie Zuid-Holland
T.a.v. de heer E. Bos
Postbus 90602
2509 LP DEN HAAG



U1303116

Geachte heer Bos,

Naar aanleiding van de aanvraag van Witteveen & Bos Raadgevende Ingenieurs B.V. is besloten Provincie Zuid-Holland een vergunning te verlenen voor het leggen van een duiker aan de noordzijde van de ongelijkvloerse kruising N57/N218 te Brielle.

De vergunning met nummer D0022086 treft u als bijlage aan.

De mogelijkheid bestaat dat tegen het besluit bezwaar wordt gemaakt. Ook kan het verzoek worden ingediend om een voorlopige voorziening. Hiervoor verwijzen wij u naar de aandachtspunten die zijn bijgevoegd bij de vergunning.

Met nadruk wijzen wij u erop dat de uitvoering van de werkzaamheden, waartoe vergunning is verleend, gedurende de genoemde bezwaartermijn geheel voor uw risico komt.

Wij adviseren u deze brief bij de vergunning te bewaren. Voorts verzoeken wij u bij correspondentie het nummer van de vergunning te vermelden.

Aan deze vergunning zijn geen leges verbonden.

Heeft u naar aanleiding van deze brief nog vragen, dan kunt u contact opnemen met de medewerker zoals genoemd boven aan deze brief.

Hoogachtend,
namens dijkgraaf en heemraden,

E. Willemsen
teamleider vergunningverlening

Handelsweg 100
2988 DC Ridderkerk
Postadres Postbus 4103
2980 GC Ridderkerk
telefoon 088 974 30 00
fax 088 974 30 01
internet www.wshd.nl
info@wshd.nl



waterschap
**Hollandse
Delta**

Watervergunning

Aanhef

Dijkgraaf en heemraden van waterschap Hollandse Delta hebben op 13 maart 2013 een aanvraag ontvangen van Witteveen & Bos Raadgevende Ingenieurs B.V. om aan Provincie Zuid-Holland te Den Haag een vergunning te verlenen. De aanvraag betreft het uitvoeren van handelingen in een waterstaatswerk of beschermingszone, waarvoor krachtens verordening van het waterschap vergunning is vereist.

Besluit

Gelet op de bepalingen van de Waterwet, de Keur voor waterschap Hollandse Delta 2009, de Algemene wet bestuursrecht en de hieronder vermelde overwegingen besluiten dijkgraaf en heemraden als volgt:

- I De gevraagde vergunning aan Provincie Zuid-Holland, postbus 90602, 2509 LP te Den Haag, of diens rechtverkrijgende(n), te verlenen. De vergunning betreft het leggen van een duiker aan de noordzijde van de ongelijkvloerse kruising N57/N218 te Brielle.
- II De vergunning te verlenen voor onbepaalde tijd voor het hebben en onderhouden van de werken genoemd onder besluit I.
- III De vergunning te verlenen voor de realisatie van de werken genoemd onder besluit I voor een periode van drie jaar, gerekend vanaf het moment dat de vergunning in werking treedt.
- IV Als gevolg van de onder besluit I vergunde werken de desbetreffende beheerregisters aan te passen en tot die tijd dit besluit als kader te stellen voor ligging, vorm, samenstelling en omvang van de betrokken waterstaatswerken en de onderhoudsverplichtingen aan deze waterstaatswerken.
- V De gewaarmerkte tekening zoals opgenomen in bijlage II deel te laten uitmaken van deze vergunning.
- VI Aan de vergunning de opgenomen voorschriften te verbinden.

Ondertekening

Ridderkerk, d.d. - 2 MEI 2013

Namens dijkgraaf en heemraden,

ing. I.J. Dekker
afdelingshoofd Vergunningverlening

Legeskosten: nihil

Afschrift

Een afschrift van deze vergunning is gezonden aan:

- a. het college van burgemeester en wethouders van de gemeente Brielle, info@brielle.nl;
- b. Witteveen & Bos Raadgevende Ingenieurs B.V., t.a.v. de heer S.W.M. Ophelders, postbus 3465, 4800 DL Breda, als aanvrager van de vergunning.

Handelsweg 100
2988 DC Ridderkerk
Postadres Postbus 4103
2980 GC Ridderkerk
telefoon 088 974 30 00
fax 088 974 30 01
internet www.wshd.nl
info@wshd.nl



waterschap
**Hollandse
Delta**

Voorschriften

Ten aanzien van de aanvang en voltooiing van de werkzaamheden

1. De aanvang van de werkzaamheden moet ten minste één week van tevoren aan de afdeling Handhaving worden gemeld via het waterschapsloket. Het waterschapsloket is bereikbaar onder telefoonnummer 0900 2005005 (10 ct/min) of per e-mail 2005005@wshd.nl.
2. Voor aanvang van de werkzaamheden dient een naam en telefoonnummer van een contactpersoon, die in geval van calamiteiten door het waterschap bereikt kan worden, te worden gemeld bij het waterschapsloket.
3. Zonder de schriftelijke toestemming van het waterschap mag het werk niet worden gewijzigd, uitgebreid of verwijderd.
4. Indien ten behoeve van onderhoud enige grondroering, ophoging of vernieuwing moet worden gedaan moet ten minste één week van tevoren en anders zo vroeg als mogelijk dit schriftelijk worden gemeld aan de afdeling Handhaving.
5. Schade en onderhoud aan het oppervlaktewaterlichaam, als gevolg van de uitvoering van het werk, blijft gedurende een periode van een jaar na voltooiing van de werken voor rekening van de vergunninghouder.

Ten aanzien van uitvoering en revisie


6. Tijdens de uitvoering van het werk dient een exemplaar van deze vergunning met gewaarmerkte tekeningen op het werk aanwezig te zijn.
7. De werken moeten worden uitgevoerd overeenkomstig de bij deze vergunning behorende en als zodanig gewaarmerkte bijlage, behoudens de uit de voorschriften voortvloeiende wijzigingen en/of aanvullingen.
8. Ten aanzien van de voorschriften is het ter plaatse geldende leggerprofiel maatgevend. Met dien verstande wanneer het oppervlaktewaterlichaam ruimere afmetingen heeft, van deze ruimere afmetingen moet worden uitgegaan.
9. Indien het waterschap vaststelt dat wijziging van plaats of samenstelling van de krachtens deze vergunning toegestane werken met betrekking tot het waterstaatkundig belang nodig is, moeten deze wijzigingen op eerste aanzegging door de vergunninghouder worden aangebracht of uitgevoerd.
10. Alle voor de uitvoering van het werk te maken hulpconstructies moeten direct na het gereedkomen van het onderdeel van het werk waarvoor zij werden aangebracht volledig worden verwijderd.
11. De lokale waterhuishouding mag tijdens de uitvoering van de werkzaamheden niet onnodig worden verstoord. Hiertoe moeten afdoende maatregelen getroffen worden.

Ten aanzien van grondroeringen

12. Grondroeringen behoren tot het strikt noodzakelijke te worden beperkt. Eventuele nazakkingen, voor zover die het gevolg zijn van de vergunde werkzaamheden, moeten door en op kosten van de vergunninghouder worden hersteld.
13. Ingravingen moeten op een zodanige wijze worden gemaakt, dat de taluds van de gemaakte ingravingen niet mogen afschuiven.


Ten aanzien van de aan te brengen duiker

14. Bebouwingen, beplanting of andere obstakels zijn niet toegestaan bij de aanwezigheid van een duiker in de demping.

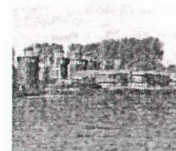

waterschap
**Hollandse
Delta**

15. De demping moet worden afgewerkt met een talud, dat niet steiler is dan 2:3 en moet op doelmatige wijze tegen uitspoeling worden beschermd.
 16. In de demping moet een goed gefundeerde, doorgaande betonnen duiker worden gelegd met een inwendige diameter van ten minste 0,80 m.
 17. De duiker moet worden aangebracht met 1/3 lucht ten opzichte van het hoogst vigerende peil (tot een maximum van 0,25 m).
 18. De duiker mag niet langer zijn dan 14,70 m.
 19. De duiker moet dusdanig worden gefundeerd dat verzakken van deze duiker wordt voorkomen.
 20. De aansluitnaden van duikers moeten blijvend waterdicht worden afgewerkt.
 21. De duiker moet aan het uiteinde van de demping tenminste 0,20 m, gemeten aan de onderzijde van de duiker, in het water uitsteken.
 22. Het onderhoud van de werken, waaronder begrepen het schoonhouden van het doorstromingsprofiel van de duiker en het bouwkundig onderhoud van het geheel, moet door en op kosten van de vergunninghouder worden uitgevoerd.
- Ten aanzien van de afwerking**
23. Als gevolg van de werkzaamheden mag geen grond, bagger of vuil in het water geraken of achterblijven. Direct na gereedkomen van de werkzaamheden, moet ter plaatse het oppervlaktewaterlichaam worden opgeschoond.
 24. Direct na de voltooiing van het werk moet het werkterrein in een nette staat en in gelijke gesteldheid worden teruggebracht.

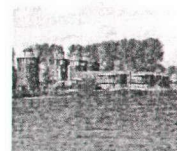

waterschap
**Hollandse
Delta**

Aanvraag en overwegingen

Aanleiding

Vergunninghouder is voornemens om een duiker aan te brengen om de aanwezige kabels en leidingen te beschermen.

Voor een situatieschets van de locatie van de activiteiten wordt verwezen naar bijlage I.

Handelingen waarvoor vergunning wordt aangevraagd

Voor het uitvoeren van handelingen in waterstaatswerken en beschermingszones is op grond van artikel 4.1.1 van de Keur van waterschap Hollandse Delta 2009 een vergunning vereist.

De werkzaamheden worden uitgevoerd in en nabij oppervlaktewaterlichaam T02828. Dit oppervlaktewaterlichaam is een overige watergang volgens de legger van waterschap Hollandse Delta.

Toetsing van de aanvraag aan de doelstellingen van het waterbeheer

Werken of werkzaamheden worden getoetst aan de doelstellingen van de Waterwet. Deze doelstellingen, die richtinggevend zijn bij de uitvoering van het waterbeheer, zijn als volgt geformuleerd:

- a. voorkoming en waar nodig beperking van overstromingen, wateroverlast en waterschaarste, in samenhang met
- b. bescherming en verbetering van de chemische en ecologische kwaliteit van watersystemen en
- c. vervulling van maatschappelijke functies door watersystemen.

Deze doelstellingen vormen in onderlinge samenhang de basis voor vergunningverlening en zijn geconcretiseerd via wettelijk vastgestelde normen en aanvullend beleid ten aanzien van de veiligheid, waterkwantiteit, waterkwaliteit en maatschappelijke functievervulling door watersystemen. De uitwerking hiervan vindt plaats in aanvullende regelgeving (onder andere de Keur van waterschap Hollandse Delta), in water- en beheersplannen op grond van hoofdstuk 4 van de Waterwet en in beleidsregels.

De vastgestelde normen en beleid zijn richtinggevend bij de toetsing of een aangevraagde handeling verenigbaar is met de doelstellingen voor het waterbeheer. Een vergunning wordt verleend indien werken of werkzaamheden zich niet verzetten tegen de doelstellingen van het waterbeheer en het mogelijk is om de belangen van het waterbeheer door het verbinden van voorschriften en beperkingen voldoende te beschermen.

Aanvragen voor een vergunning op grond van de Keur voor werken en werkzaamheden in en nabij waterstaatswerken worden getoetst op:


- effecten op het falen of verslechteren van de functie van waterstaatswerken en daaruit voortvloeiend het totale watersysteem;
- effecten op de (toekomstige) mogelijkheden van het doelmatig beheer en onderhoud van het waterstaatswerken en beschermingszones.

Overwegingen ten aanzien van het oppervlaktewaterlichaam

Voor oppervlaktewaterlichamen betekent dit een toetsing aan de volgende aspecten:

- effecten op bergingscapaciteit, doorstroming en peilregime;
- effecten op de ruimte voor doelmatig beheer en onderhoud;
- effecten op de waterkwaliteit en de ecologie;
- constructie en uitvoering.

Er wordt een nieuwe watergang gegraven als compensatie van de toename aan verharding door aanleg van een ongelijkvloerse kruising. Voor de aanleg van de ongelijkvloerse kruising en het graven van de nieuwe watergang is vergunning verleend met kenmerk D0018245. De watergang wordt in verbinding gebracht met de bestaande watergang T02828. Ter plaatse van de doorsteek liggen een

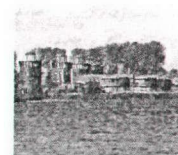

waterschap
**Hollandse
Delta**

10 kV-kabel en een telecomkabel. De kabels kunnen niet verlegd worden, waardoor de doorsteek naar de bestaande watergang niet gemaakt kan worden. Om de aansluiting te realiseren wordt een betonnen duiker gelegd.

Constructie en uitvoering

De duiker heeft een inwendige diameter van 0,80 m en een maximale lengte van 14,70 m.

Effecten op bergingscapaciteit, doorstroming en peilregime

In dit project wordt ruimschoots voldaan aan de opgave voor het graven van compensatie. Als gevolg van de aanwezige kabels is het niet mogelijk om de doorsteek naar de overige watergang te maken. Door het aanbrengen van een duiker met de voorgeschreven diameter zal dit geen nadelige effecten hebben op de bergingscapaciteit, doorstroming en het peilregime.

Effecten op de waterkwaliteit en de ecologie

Met het plaatsen van een duiker wordt voorkomen dat er geen doodlopende watergangen ontstaan in het watersysteem, wat naast de kwantitatieve doorstroming ook gunstig is voor het behoud van een goede waterkwaliteit (zuurstof en voorkomen van vuilophoping) van de betreffende watergang.

Met voorschriften in deze vergunning zijn aanvullende constructie en uitvoeringsvoorwaarden opgenomen zodat zowel ten tijde van de aanleg en tijdens het gebruik van de duiker geen hinder ontstaat voor de kwantitatieve doorstroming alsmede geen (blijvende) significante verslechtering optreedt in de waterkwaliteit ter plaatse.

Effecten op de ruimte voor doelmatig beheer en onderhoud

De dam met duiker zal worden onderhouden door de vergunninghouder, als onderhoudsplichtige. Het waterschap, als beheerder van het watersysteem, zal geen nadelige gevolgen ervaren voor het beheren van het watersysteem en kan dit onder gelijke omstandigheden blijven uitvoeren.

Slotoverweging

Bij het naleven van de aan dit besluit verbonden voorschriften en gelet op het individuele belang van de vergunninghouder wordt de inbreuk op het waterstaatswerk aanvaardbaar geacht en zijn er vanuit het waterschap geen bezwaren tegen het verlenen van de gevraagde vergunning.

Procedure


De aanvraag is op 8 maart 2013 in het omgevingsloket ingediend en geregistreerd onder nummer 748003 en bij het waterschap geregistreerd onder kenmerk I1301816.

De ingediende aanvraag bevat de volgende stukken:

- aanvraagformulier;
- 1 tekening met kenmerk I1301816.

Witteveen & Bos Raadgevende Ingenieurs B.V. te Breda is door Provincie Zuid-Holland gemachtigd om bovengenoemde aanvraag in te dienen.

De voorbereiding van deze vergunning heeft conform het gestelde in afdeling 4.1.2 van de Algemene wet bestuursrecht (Awb) plaatsgevonden.

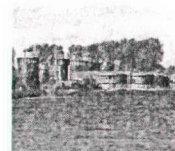


waterschap
**Hollandse
Delta**


Aandachtspunten


- I De vergunninghouder moet er rekening mee houden dat er naast de onderhavige vergunning, voor de handelingen waarop de vergunning betrekking heeft, tevens andere vergunning(en) en/of ontheffing(en) en/of een meldingsplicht vereist kunnen zijn.
- II Het hebben van deze vergunning ontslaat de houder niet van de verplichting om de redelijkerwijs mogelijke maatregelen te treffen teneinde te voorkomen dat derden ten gevolge van het gebruikmaken van de vergunning schade lijden.
- III Indien het vergunningplichtige werk in andere handen mocht overgaan – bijvoorbeeld door verkoop, erfopvolging, overdracht van gebruiksrecht of anderszins – moet wijziging van de tenaamstelling van de vergunning schriftelijk worden aangevraagd bij het college van dijkgraaf en heemraden van waterschap Hollandse Delta. Het verzoek moet worden gedaan binnen vier weken na de rechtsopvolging.
- IV Op grond van de Algemene wet bestuursrecht kan een (rechts)persoon, wiens belang rechtstreeks bij de vergunning is betrokken, gedurende een periode van zes weken vanaf de dag na bekendmaking, tegen dit besluit een bezwaarschrift indienen. Het bezwaarschrift moet worden gericht aan college van dijkgraaf en heemraden van waterschap Hollandse Delta, Postbus 4103, 2980 GC Ridderkerk.
- V De vergunning treedt in werking na bekendmaking. Op grond van artikel 6:16 Algemene wet bestuursrecht schorst het bezwaar de werking van dit besluit niet. Gelet hierop kan, na indiening van het bezwaarschrift, gedurende de bezwaartermijn ook een verzoek om een voorlopige voorziening worden ingediend op grond van artikel 8:81 Algemene wet bestuursrecht. In geval een voorlopige voorziening wordt ingediend, treedt de vergunning niet in werking voordat op dit verzoek is beslist. Het verzoek tot het treffen van een voorlopige voorziening moet worden gericht aan de Voorzieningenrechter van de sector bestuursrecht van de Rechtbank Rotterdam, Postbus 50950, 3007 BL Rotterdam of digitaal via <http://loket.rechtspraak.nl/bestuursrecht>.

Wij verzoeken u vriendelijk om een afschrift van het verzoek tot het treffen van een voorlopige voorziening toe te zenden aan het college van dijkgraaf en heemraden van waterschap Hollandse Delta, Postbus 4103, 2980 GC Ridderkerk.
- VI Voor vragen omtrent deze vergunning kunt u contact opnemen met het waterschap via het waterschapsloket op nummer 0900 2005 005 (10 ct/min).

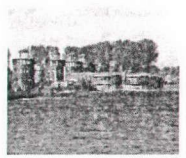

Bijlage I Locatie projectgebied

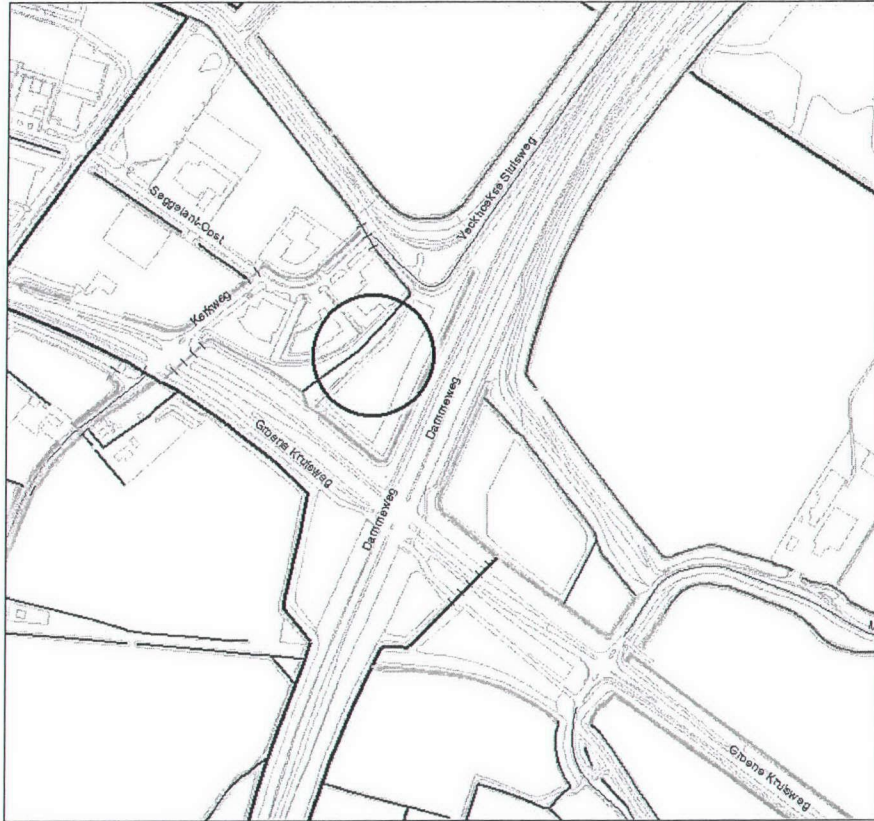


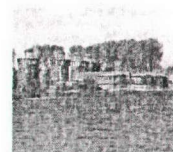

Bijlage II Gewaarmerkte tekening


- tekeningnummer BLE22.1.4005, d.d. 4 maart 2013, kenmerk I1301816.



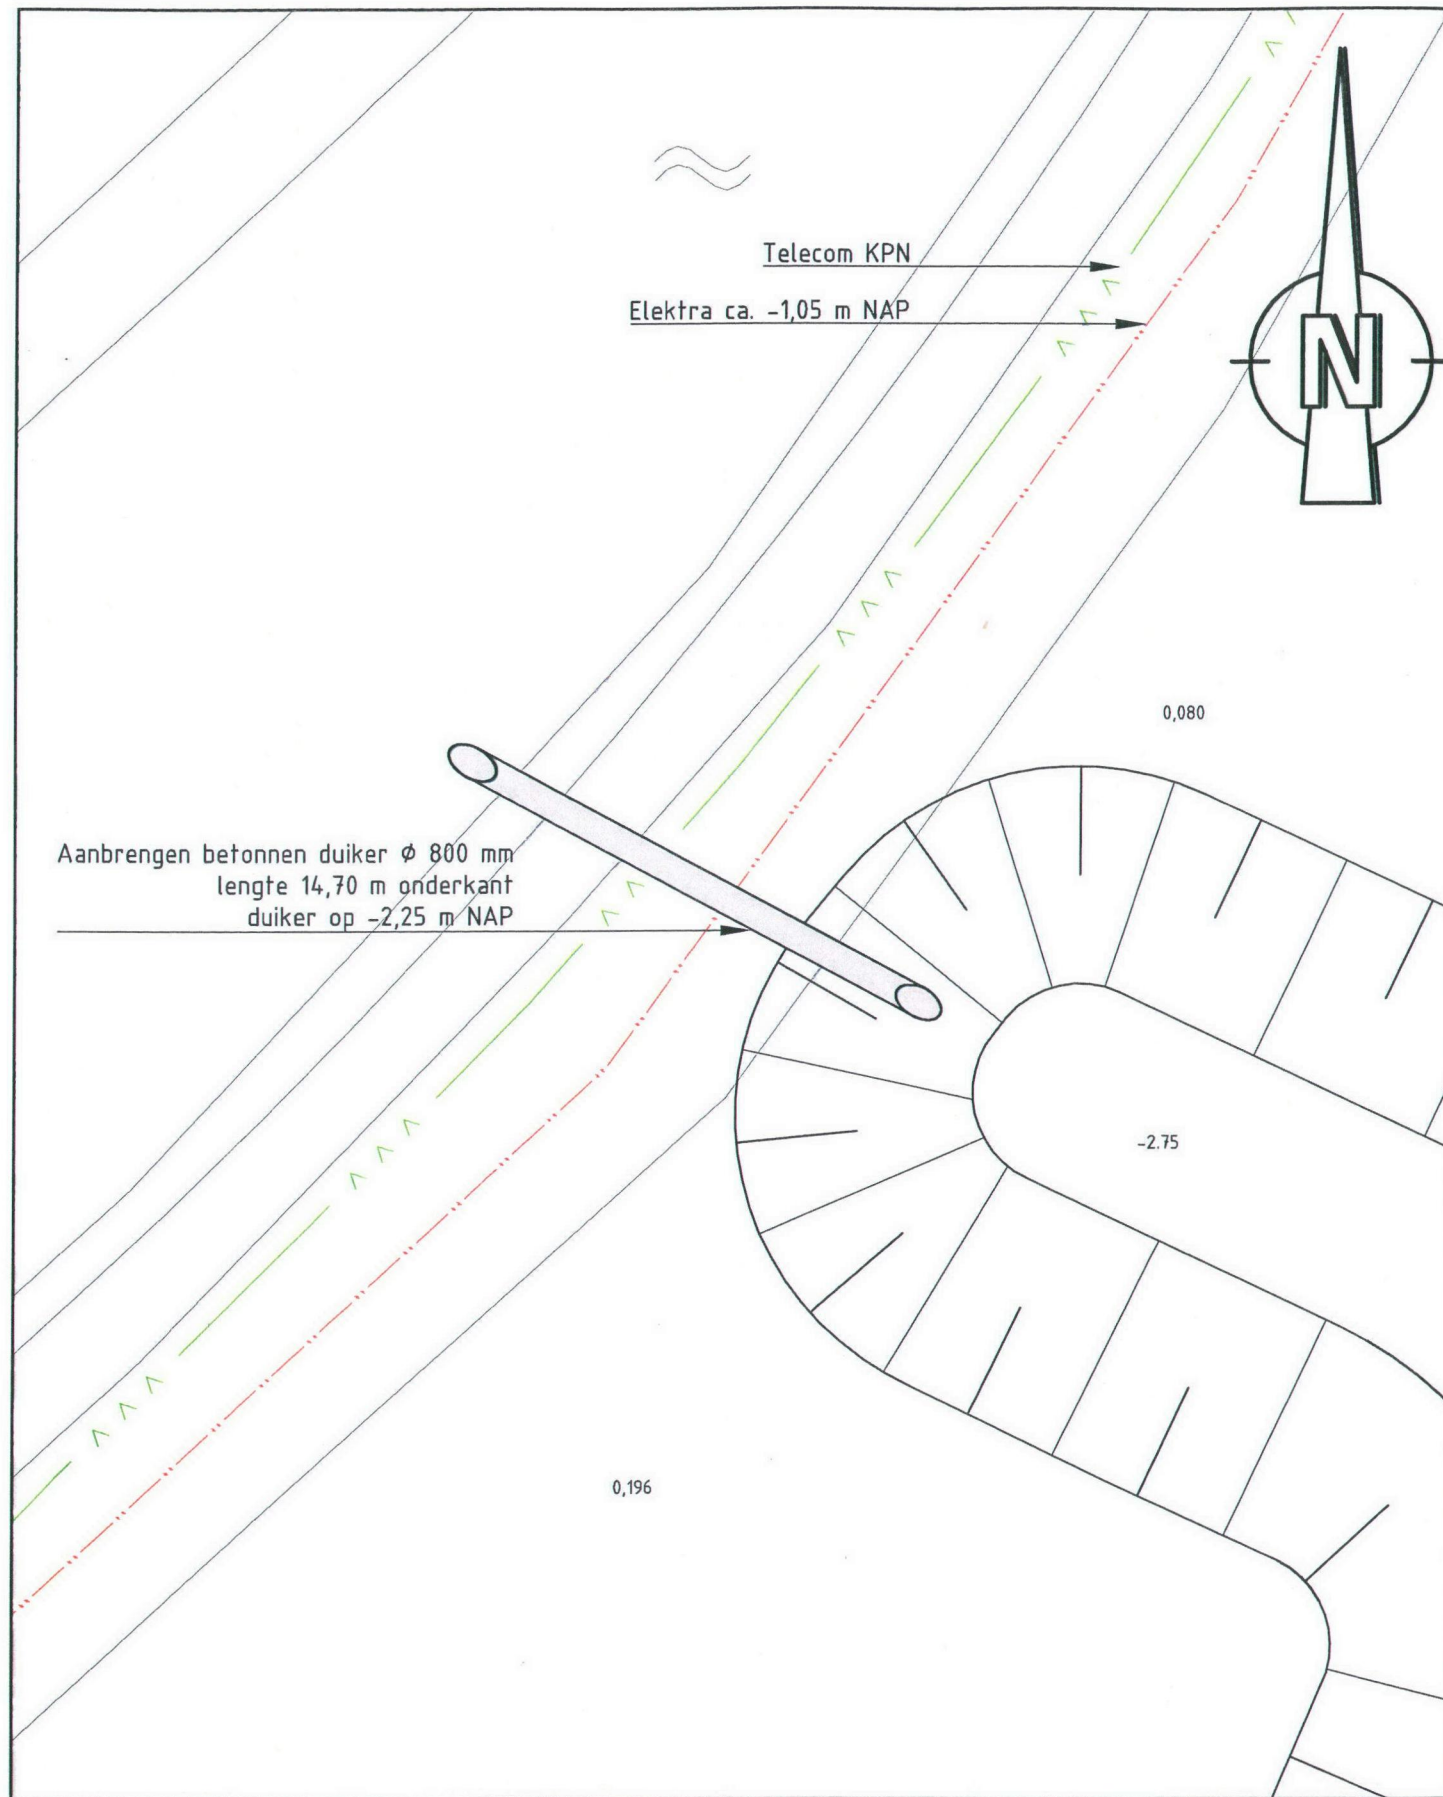

OVERZICHT AAN TE BRENGEN DUIKER

SCHAAL 1:200

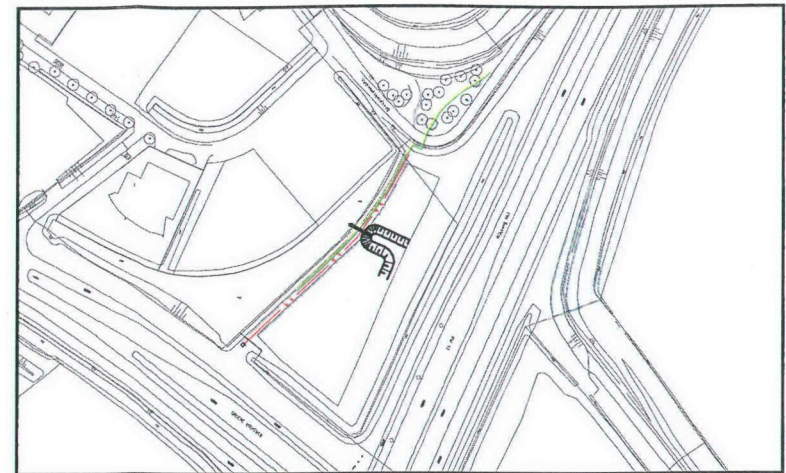


Behoort bij besluit
D 0022086

LEGENDA

- Nieuwe situatie
- Bestaande ondergrond
- 0,196 Maaiveldhoogte


Waterschap Hollandse I
I 1301816 / X

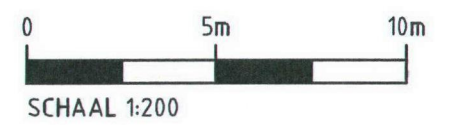

DE LIGGING VAN KABELS EN LEIDINGEN OP DEZE TEKENING ZIJN INDICATIEF WEERGEGEVEN. VOOR DE EXACTE LIGGING VAN DE KABELS EN LEIDINGEN DIET CONTACT TE WORDEN OPGENOMEN MET DE BETREFFENDE NETBEHEERDER. AAN DEZE TEKENING KUNNEN DAN OOK GEEN RECHTEN WORDEN ONTLEEND. WITTEVEEN+BOS IS DAN OOK NIET AANSPRAKELIJK VOOR SCHADE DIE HET GEVOLG IS VAN HET GEBRUIK VAN DEZE TEKENING.

PROVINCIE ZUID-HOLLAND
KRUISING N57-N218
Aanvraag vergunning duiker

D	
C	
B	
A	
Wijzigingen	

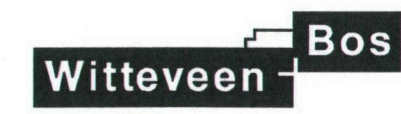

Postbus 3465
4800 DL Breda
Telefoon 076 523 33 33
Telefax 076 514 44 42

Getekend M.P. de Deckere
Gecontroleerd R.M. van Meerkerk
Goedgekeurd G.W.J.L. Rozie
Datum 04-03-2013

Schaal 1:200
BLE22.1.400!
Formaat A3