


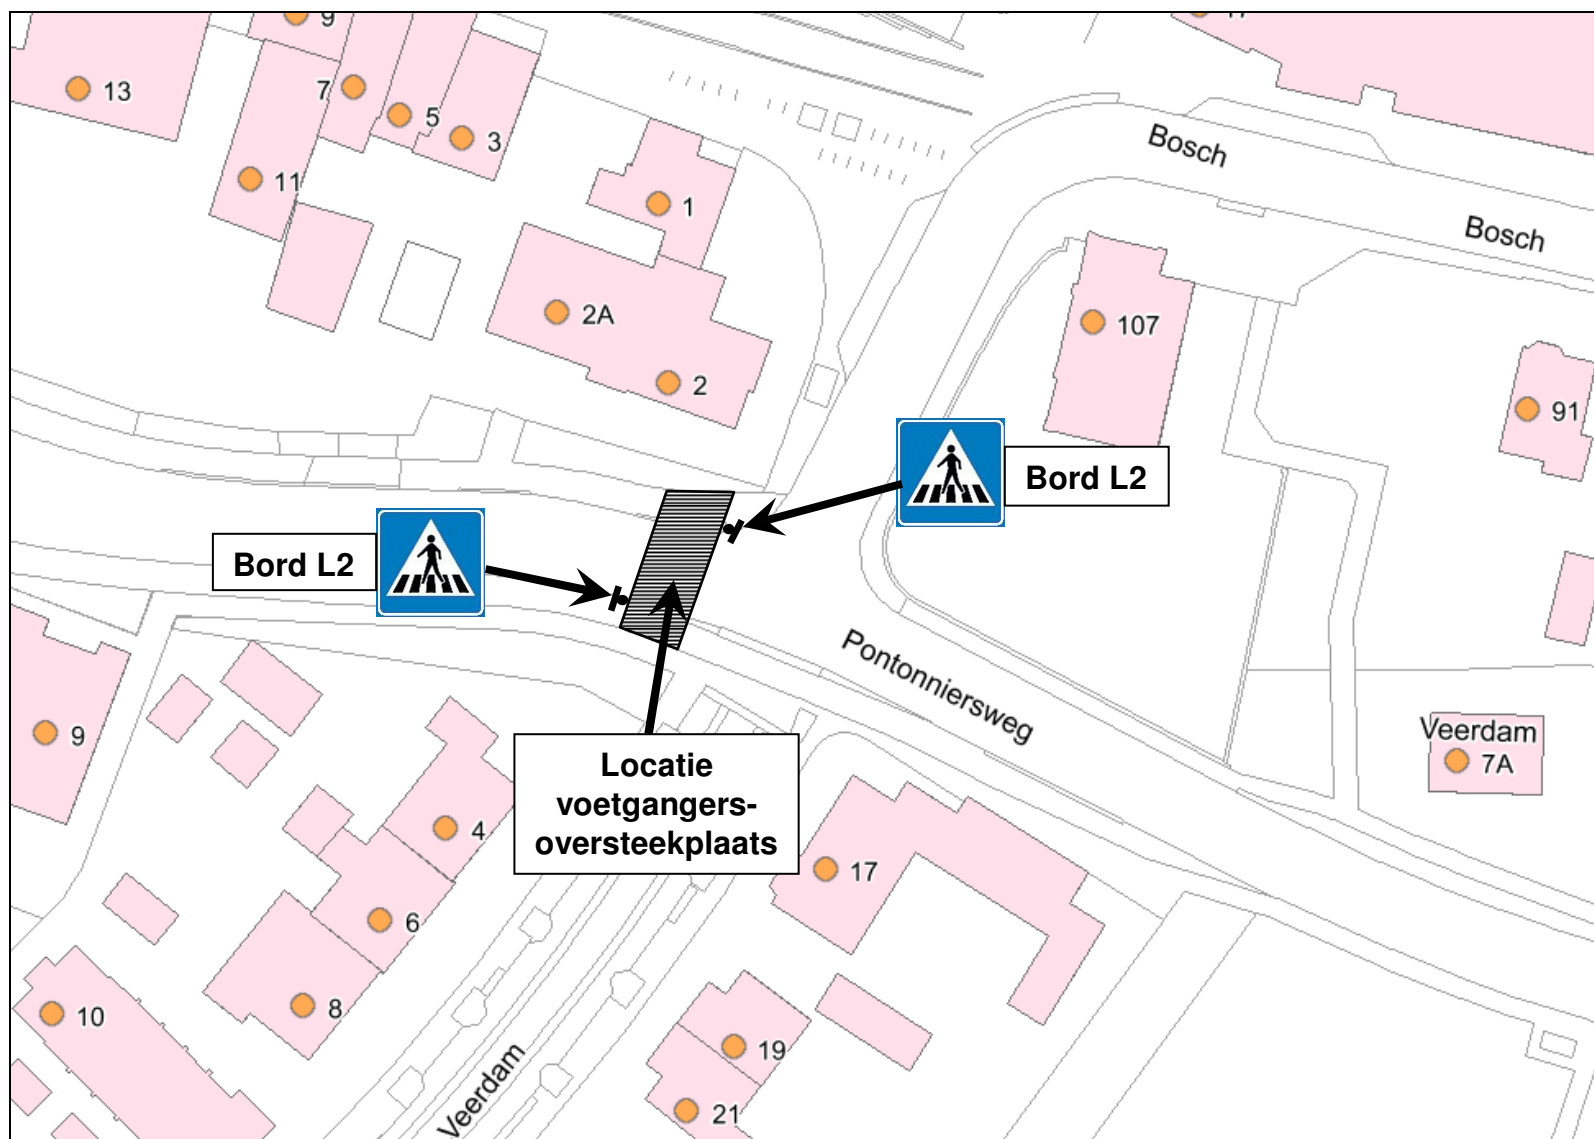

Tekening 20130507-01: voetgangersoversteekplaats Pontonniersweg