


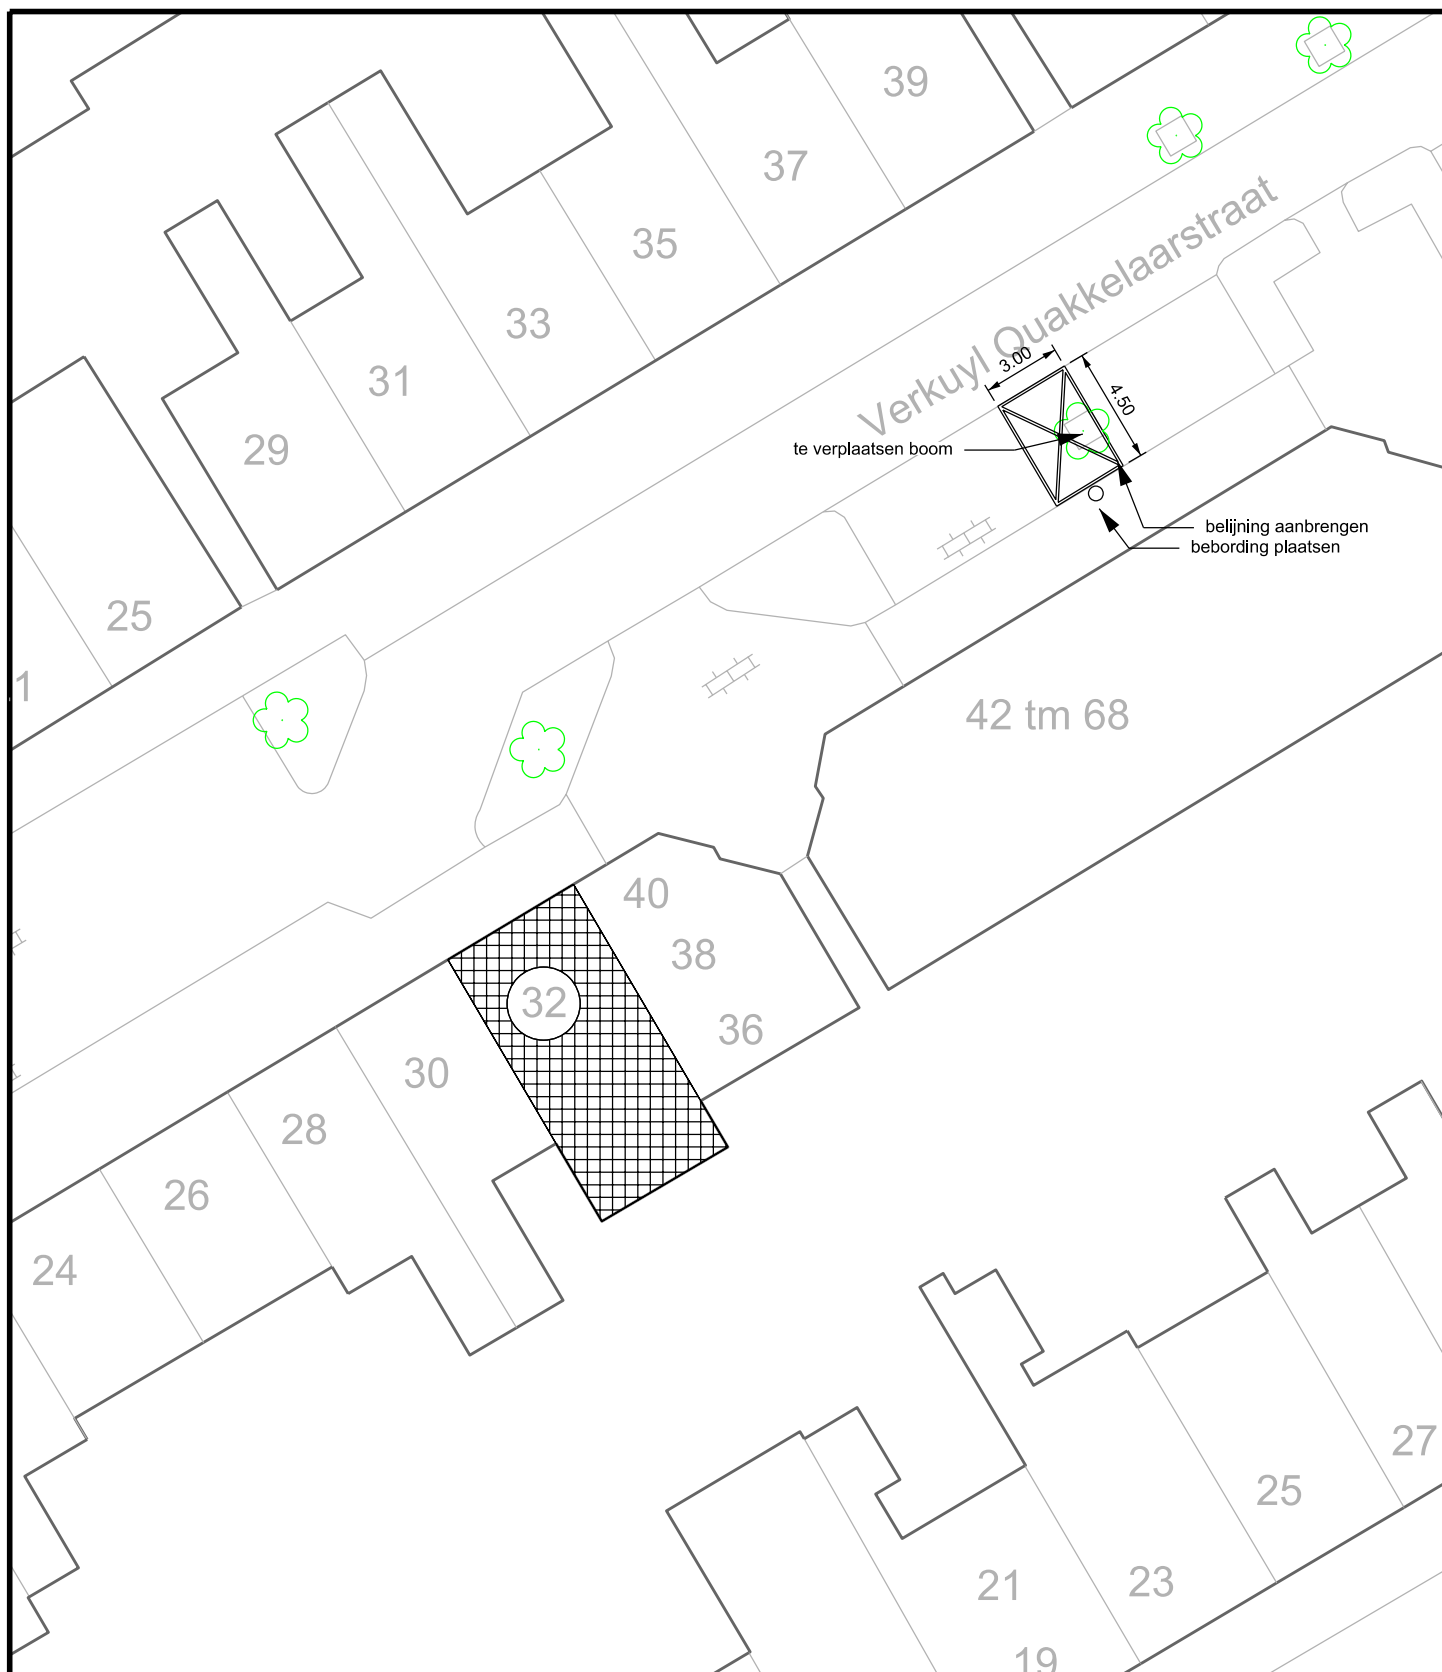

onderwerp:

GEHANDICAPTEPARKEERPLAATS

omschrijving:

Aanleg gehandicapteparkeerplaats
t.b.v. Verkuyl Quakkelaarstraat 32
kenteken: 99-NZ-ZH

N



blad nr.: 1

aantal bladen: 1

schaal: n.v.t.

formaat: A4

tek. nr.:	afd.	datum	getekend	gewijzigd:	omschrijving wijziging
	SBP	16-05-2013	h.v.		