


Afsluiten Burgemeester Hobusstraat gedeeltelijk voor gemotoriseerd verkeer

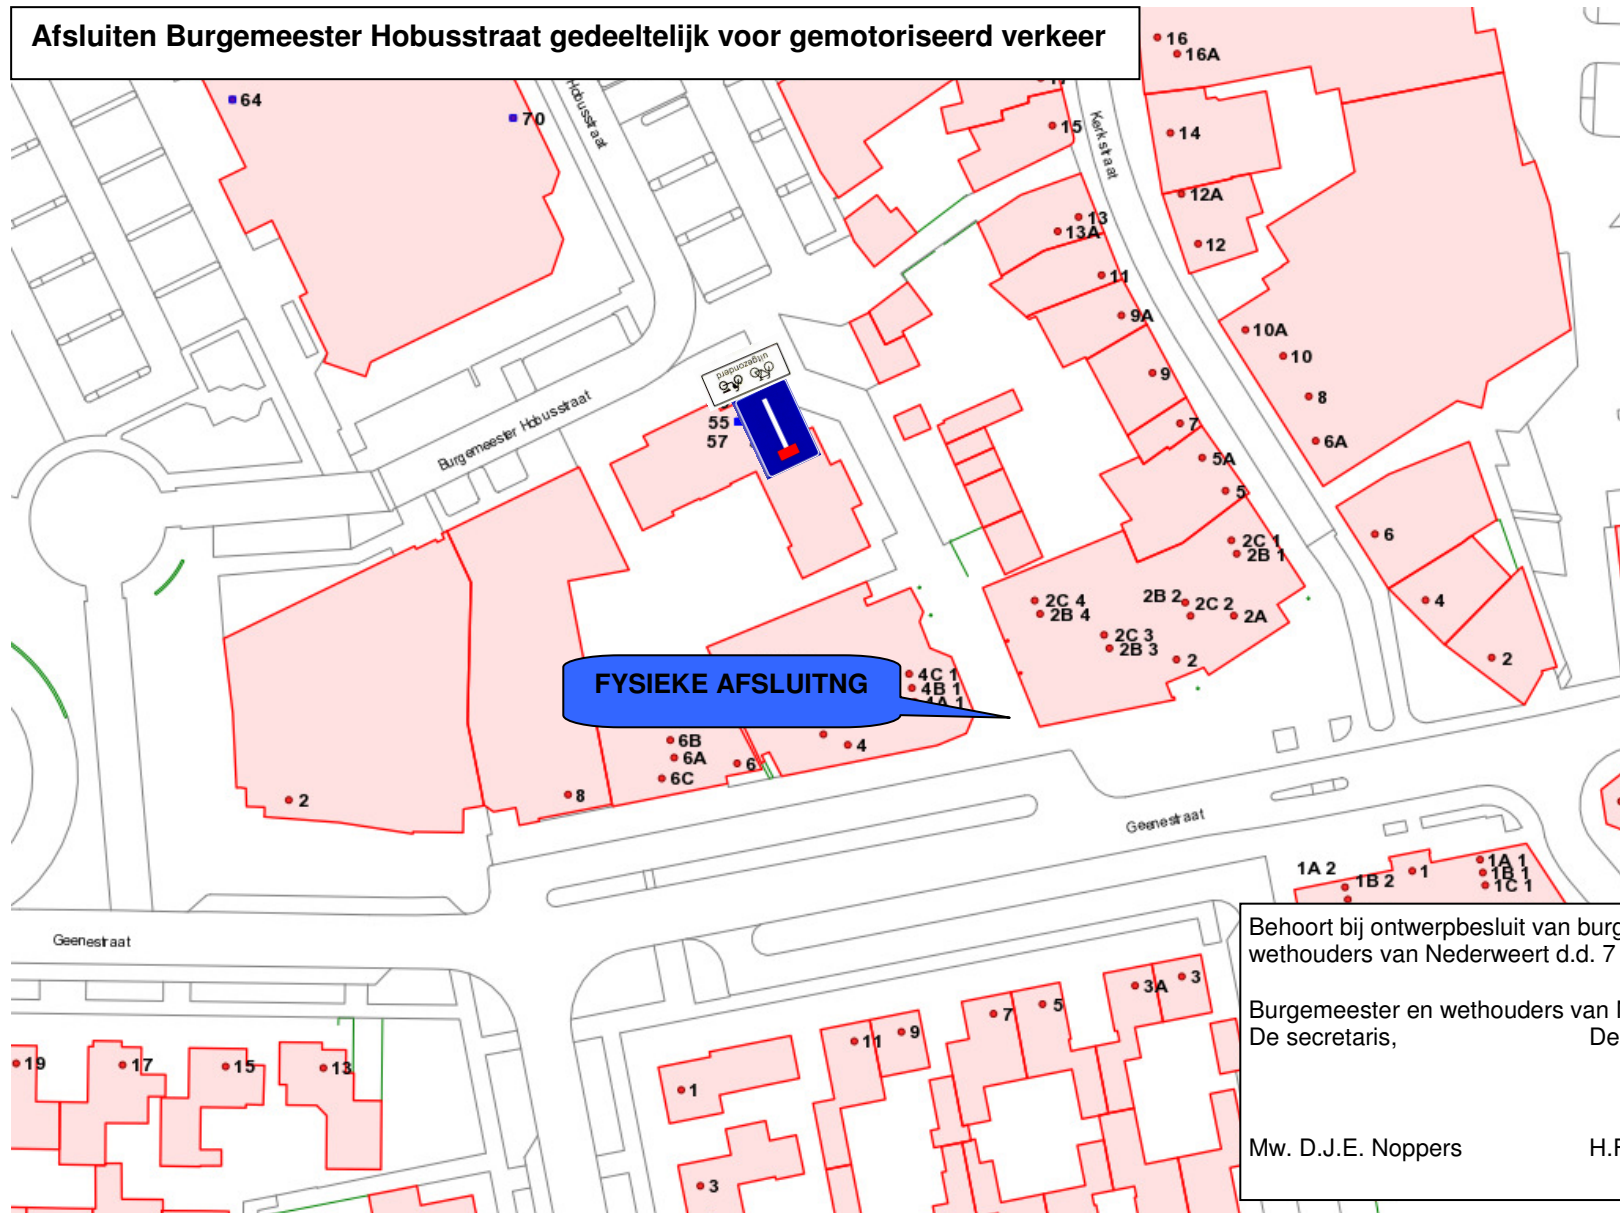

Te plaatsen onderbord:



Behoort bij ontwerpbesluit van burgemeester en wethouders van Nederweert d.d. 7 mei 2013

Burgemeester en wethouders van Nederweert,
De secretaris, De burgemeester,

Mw. D.J.E. Noppers H.F.M. Evers