
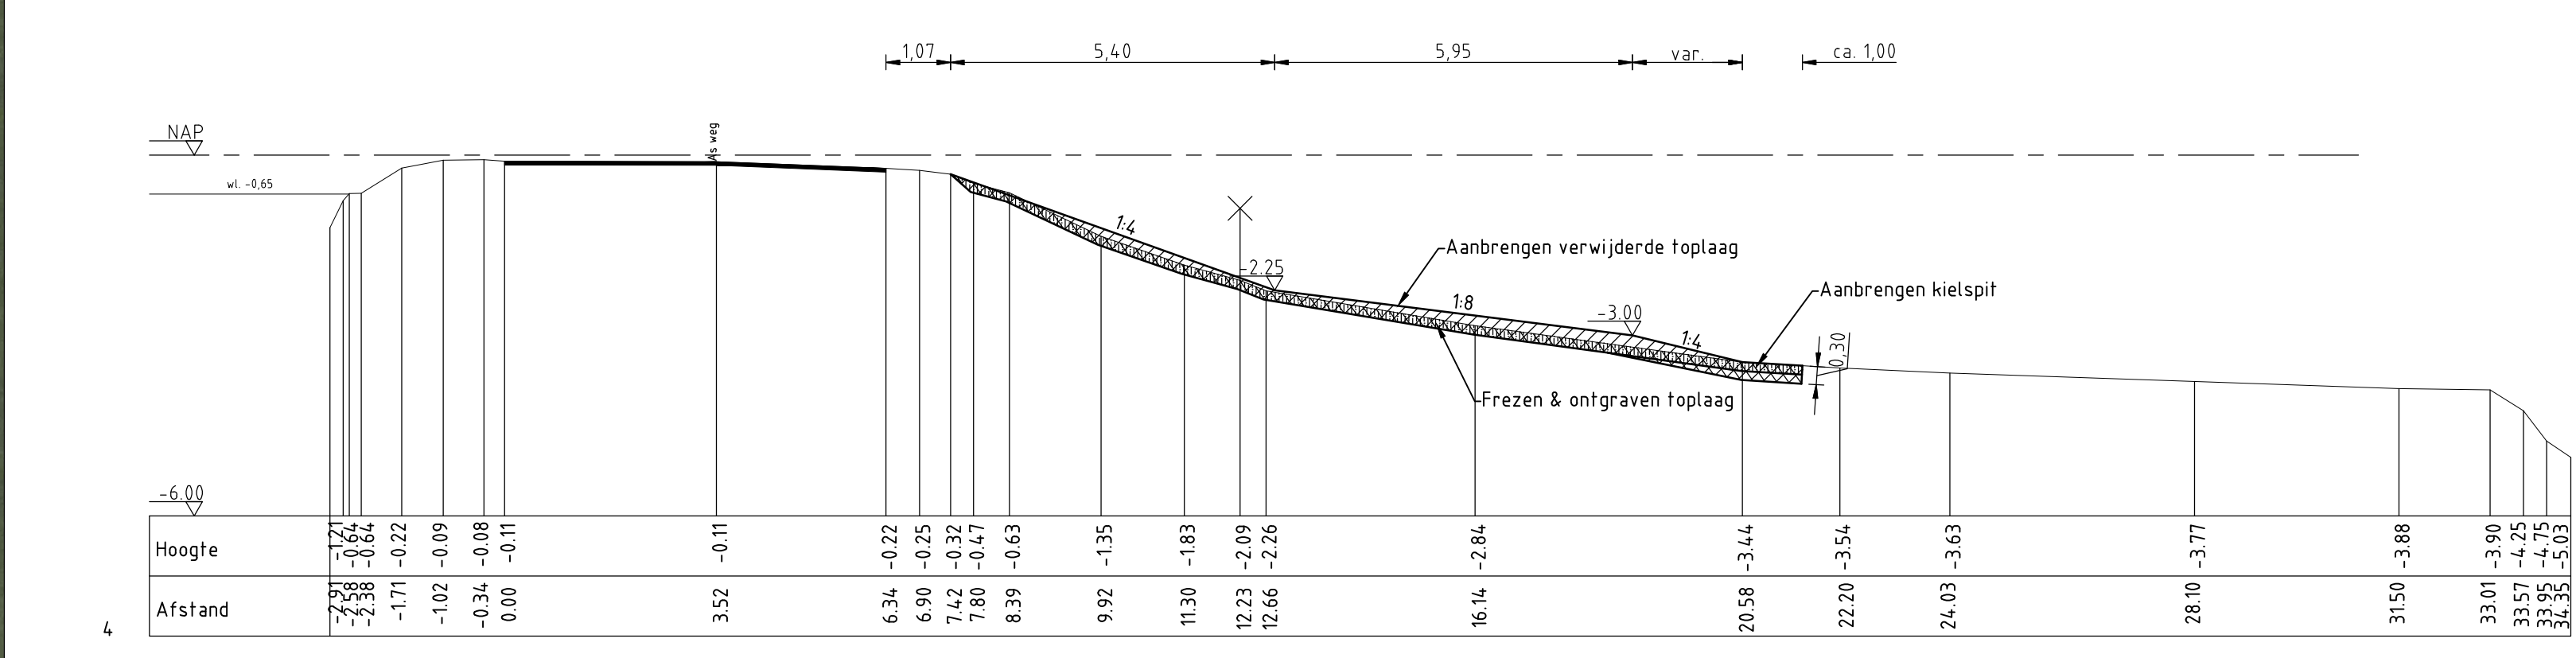
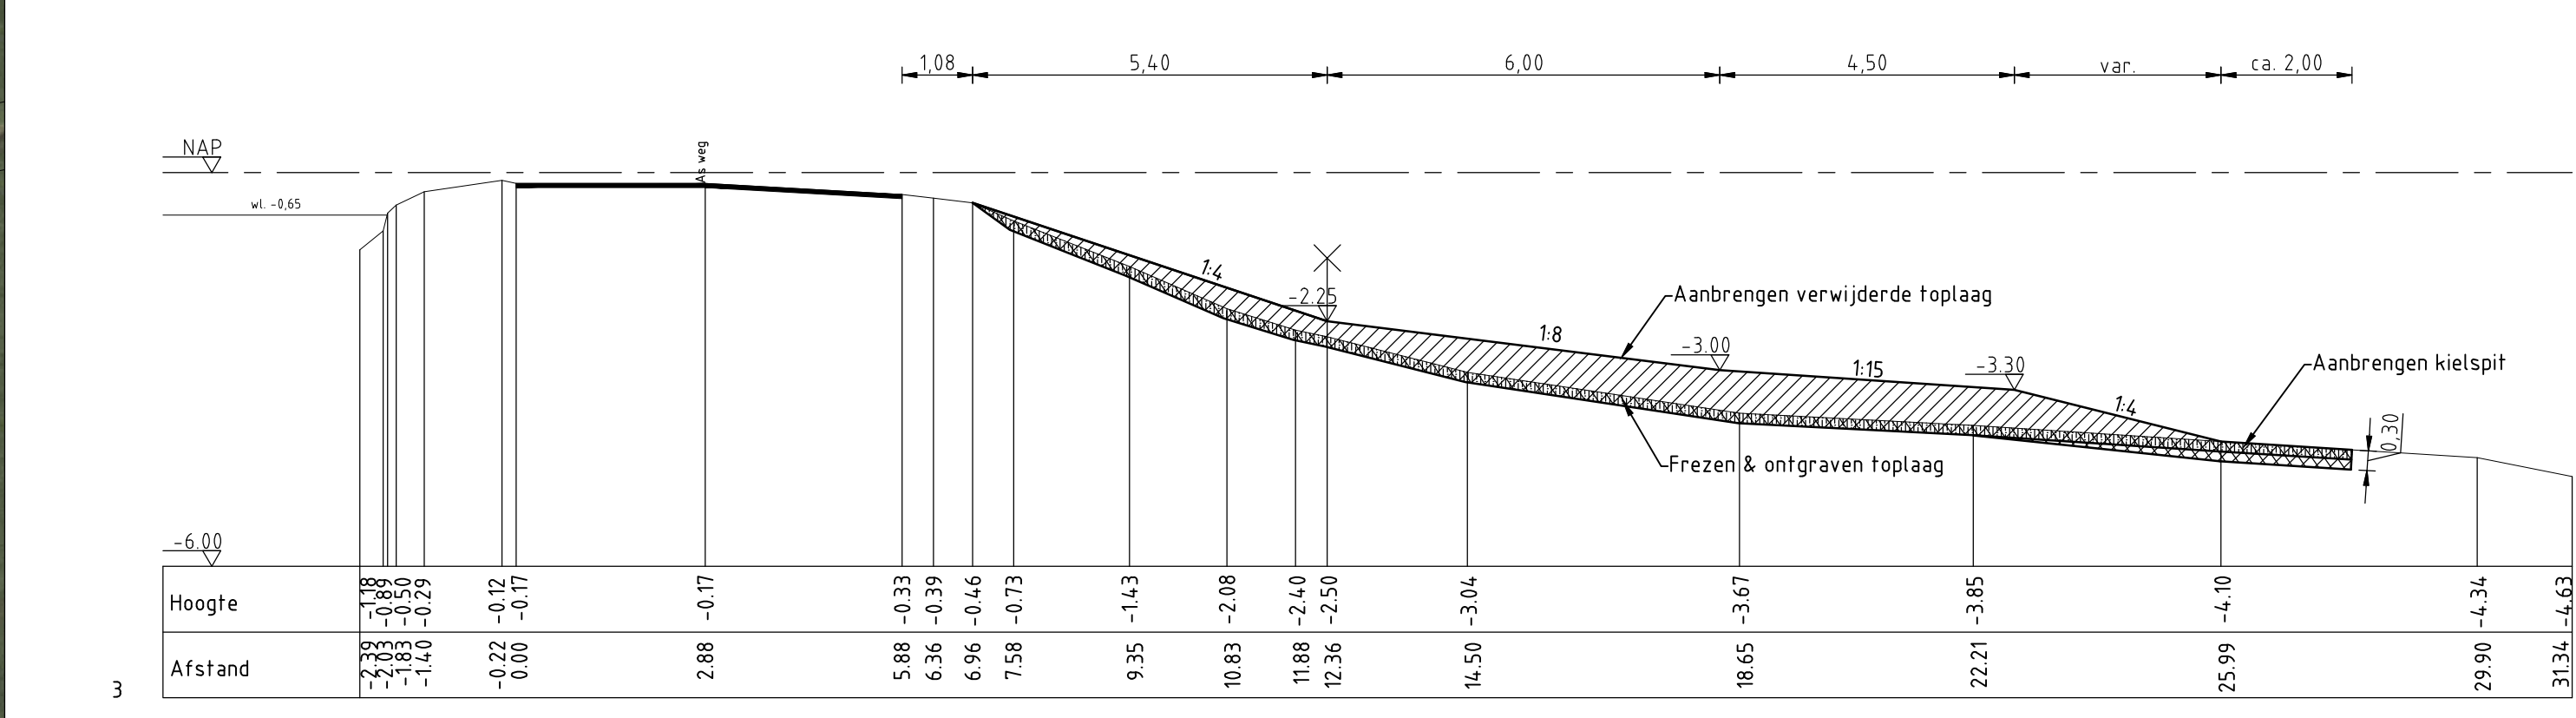
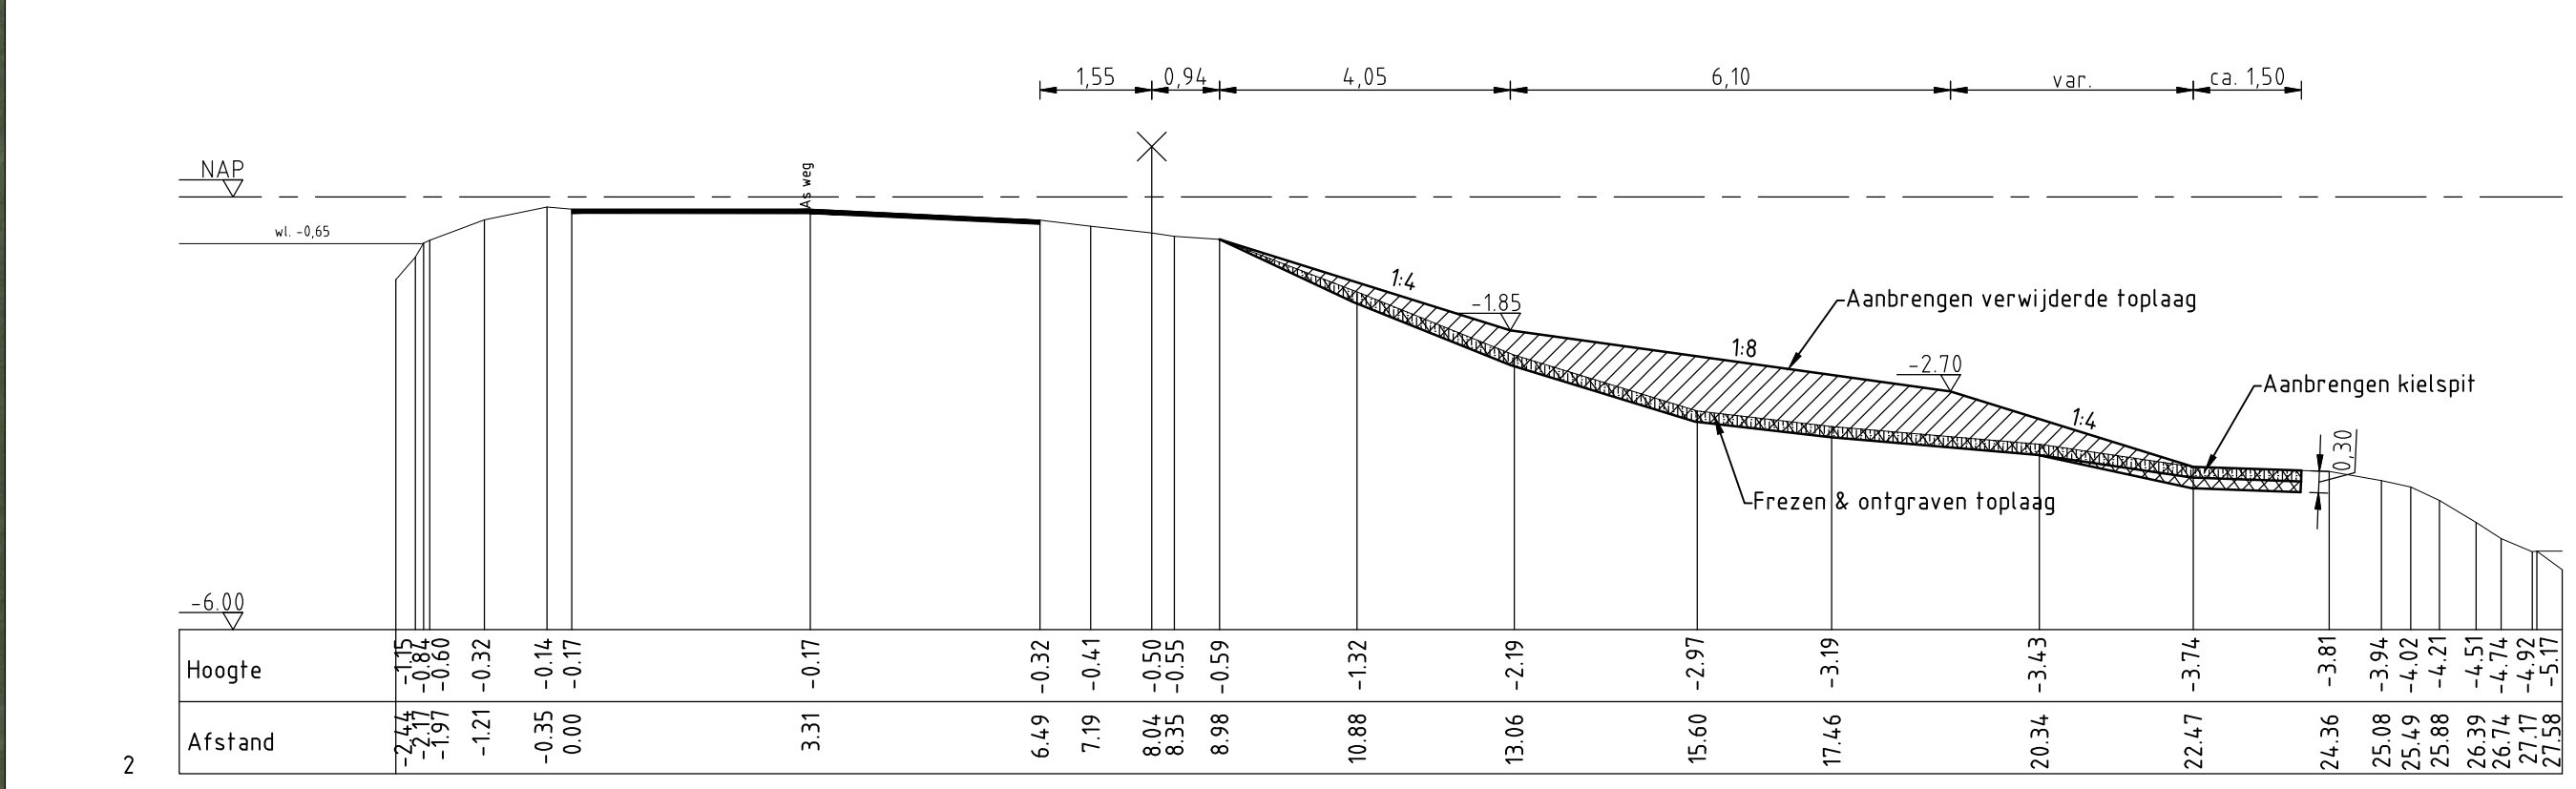


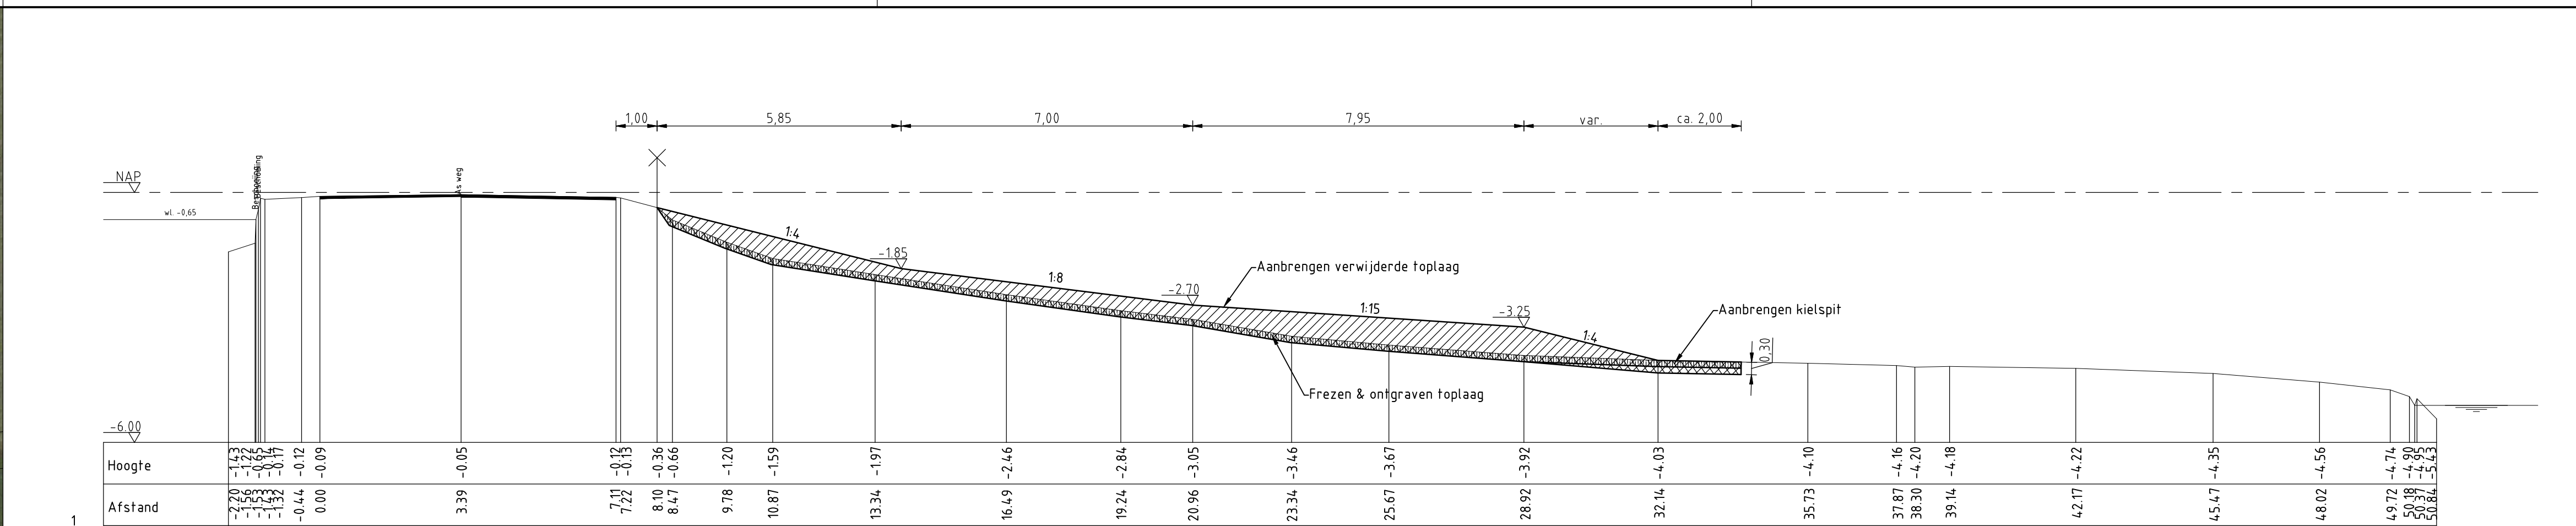

Overzicht 1
Schaal 1:100

LEGENDA
Ontwerp

- Aanbrengen grond
- Ontgraven grond
- Frezen topklaag
- Steuern
- Grondaanvulling
- Buitemarkering
- Markering
- Kernzone
- Beschermingszone
- Kadastrale grens
- Kadastraal nummer
- Hartlijn kruin (dwarsprofiel)

Maten in meters, tenzij anders vermeld.
Diameters in millimeters, tenzij anders vermeld.
Hoogtematen in meters t.o.v. N.A.P., tenzij anders vermeld.
Ligging bestaande kabels en leidingen ter indicatie ingetekend.

NR.	DATUM	WISSELING	GET.

OPDRACHTGEVER
Municipaliteit van
Rijnland

TEKENAAR
M. de Vre

PROJECTLEIDER
A. de Wit

DATUM
19-04-2013

TEKENINGNUMMER
11180601-002

SCHAAL
1:100 / 1:500

FORMAAT
A0

BLAD
2 van 10

WISSELING
WISSELING

STATUS
DO

PROJECTOMSCHRIJVING
VERBETERING BOEZEMKADE HEILIGE-GEESTPOLDER
Willem van der Veldenweg

TEKENINGOMSCHRIJVING
Ontwerp profielen 1, 2, 3 & 4
Overzicht 1

RIO
BPS - Iv-infra - Oranjewoud