Overzicht 2

Schaal 1:500

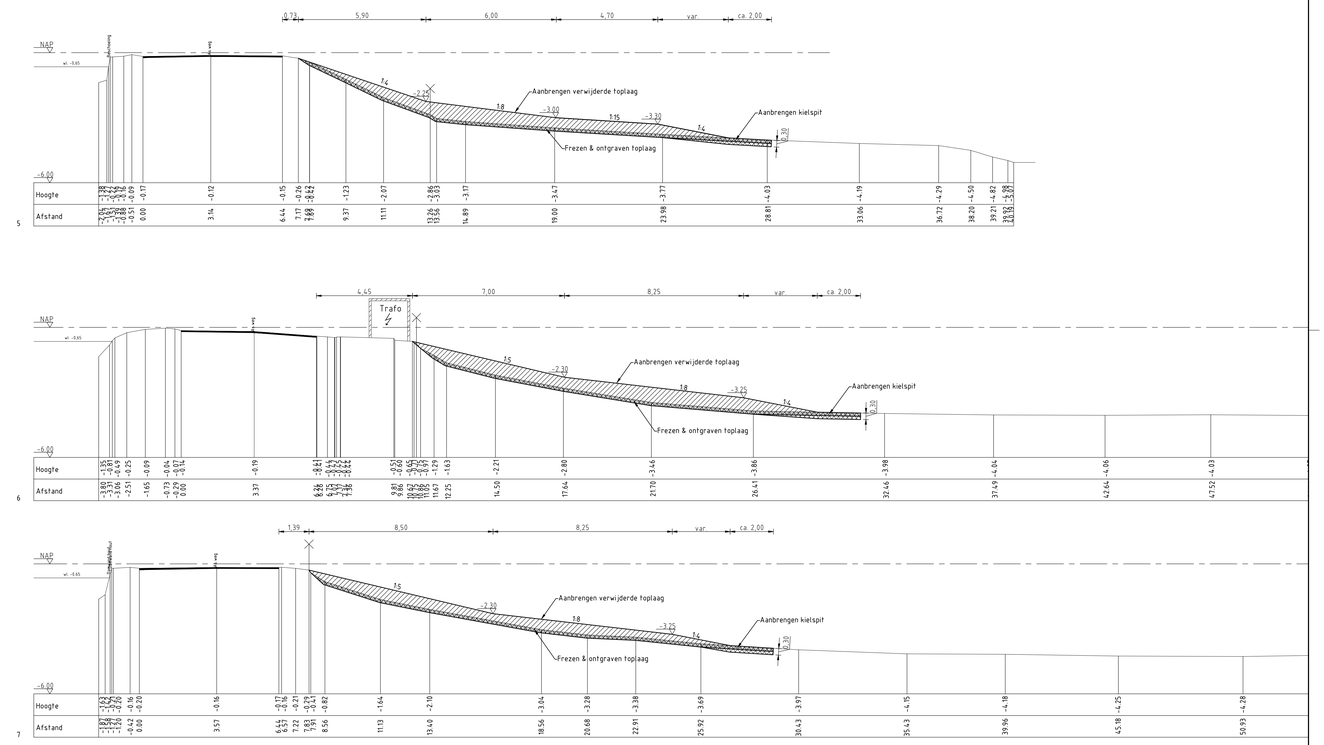

Dwarsprofielen

Schaal 1:100

LEGENDA
Ontwerp

- Aanbrengen grond
- Ontgraven grond
- Frezen toplaag
- Steunberm
- Grondaanvulling
- Buitenkruinlijn / Hart kruinlijn / Binnenkruinlijn
- Kernzone
- Beschermingszone
- Kadastrale grens
- 2309 Kadastraal nummer
- Hartlijn kruin (dwarsprofiel)

1:100 0 1 2 3 4 5 6 7 8 9 10 m
1:500 0 5 10 15 20 25 30 35 40 45 50 m

Maten in meters, tenzij anders vermeld
Diameters in millimeters, tenzij anders vermeld
Hoogtematen in meters t.o.v. N.A.P., tenzij anders vermeld
Ligging bestaande kabels en leidingen ter indicatie ingetekend

NR	DATUM	WIJZIGING	GET.
-	-	-	-

OPDRACHTGEVER
Hoogheemraadschap van **Rijnland**

PROJECTOMSCHRIJVING
VERBETERING BOEZEMKADE HEILIGE-GEESTPOLDER
Willem van der Veldenweg

TEKENINGOMSCHRIJVING
Ontwerp profielen 5, 6 & 7
Overzicht 2

STATUS
DO

TEKENAAR: M. de Vré
PROJECTLEIDER: A. de Wit
DATUM: 19-04-2013
TEKENINGNUMMER: 11180601-003
SCHAAL: 1:100 / 1:500
FORMAAT: A0
BLAD IN BLADEN: 3 van 10
WIJZ. NR: -

RIO
RPS · Iv-Infra · Oranjewoud