


Dwarsprofielen
Schaal 1:100

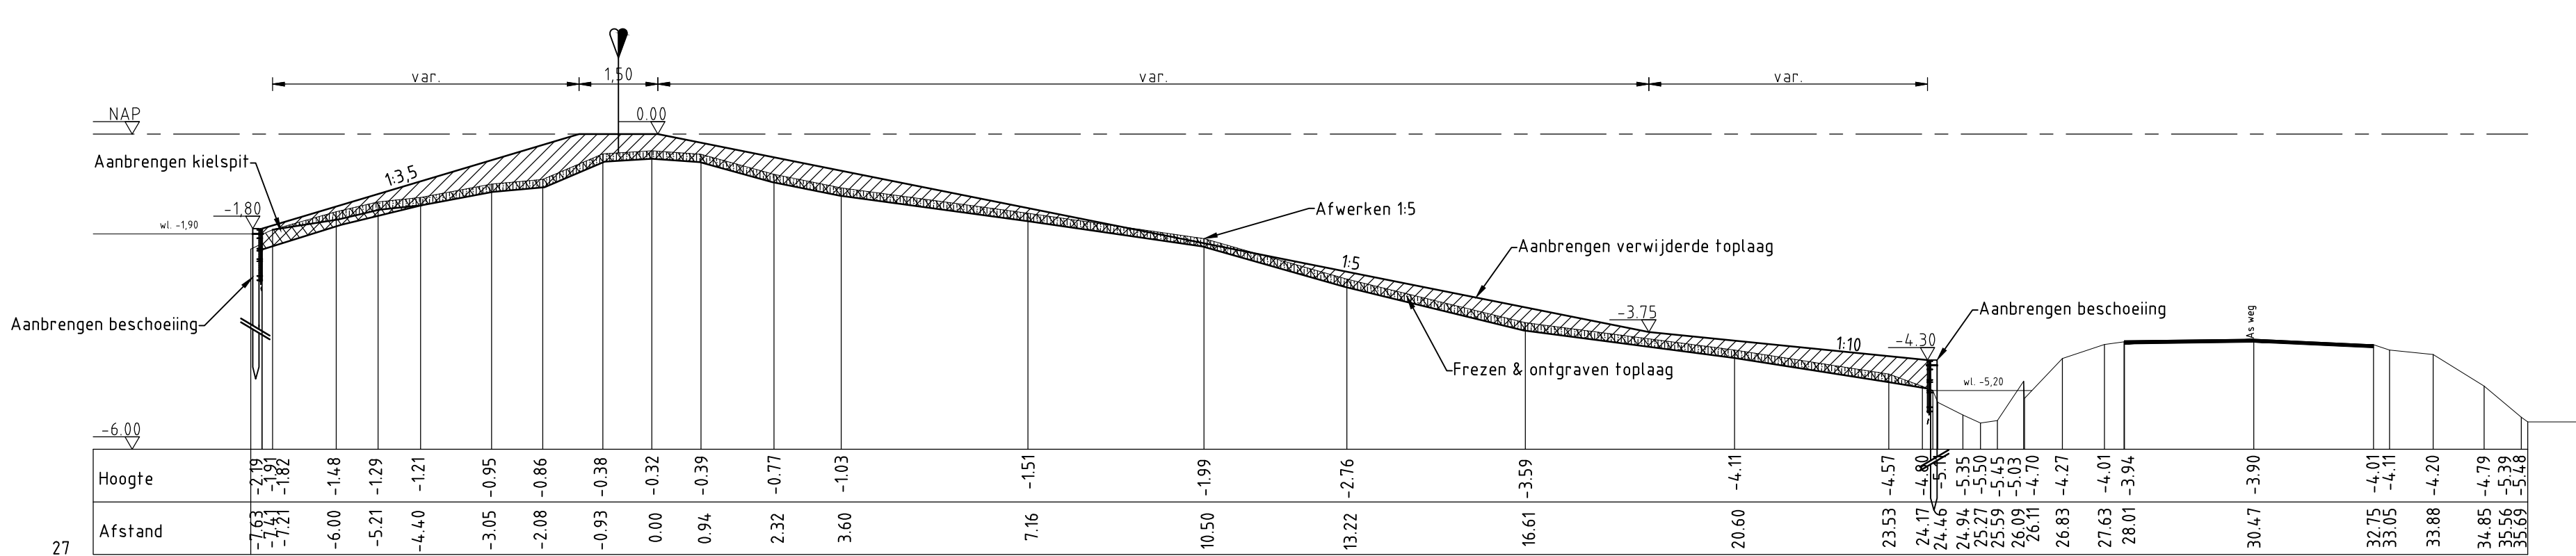

Overzicht 10
Schaal 1:500

LEGENDA
Ontwerp

Aanbrengen grond
Ontgraven grond
Frezen toplaag
Streunberm
Grondaanvulling
Aanbrengen beschoeiing
Buitemkruinlijn
Hart kruinlijn
Binnenkruinlijn
Kernzone
Beschermingszone
Kadastrale grens
Kadastraal nummer
Hartlijn kruin (dwarsprofiel)

0 1 2 3 4 5 6 7 8 9 10 m
1:100
1500

Maten in meters, tenzij anders vermeld.
Diameters in millimeters, tenzij anders vermeld.
Hoogtematen in meters t.o.v. N.A.P., tenzij anders vermeld.
Ligging bestaande kabels en leidingen ter indicatie ingetekend.

NR	DATUM	WIJZIGING	GET

OPDRACHTGEVER: **Rijnland**
TEKENAAR: M. de Vré
PROJECTLEIDER: A. de Wit
PROJECTOMSCHRIJVING: VERBETERING BOEZEMKADE HEILIGE-GEESTPOLDER
DATUM: 19-04-2013
TEKENINGOMSCHRIJVING: Ontwerp profielen 28, 29 & 30
Overzicht 10
STATUS: DO

SCHAAL: 1:100 / 1:500
FORMAAT: A0
BLAD IN BLADEN: 10 van 10
WIJZIGING: 11180601-010

RIO
BPS - Iv-infra - Oranjewoud