


Situatie: blad 1
schaal: 1:200

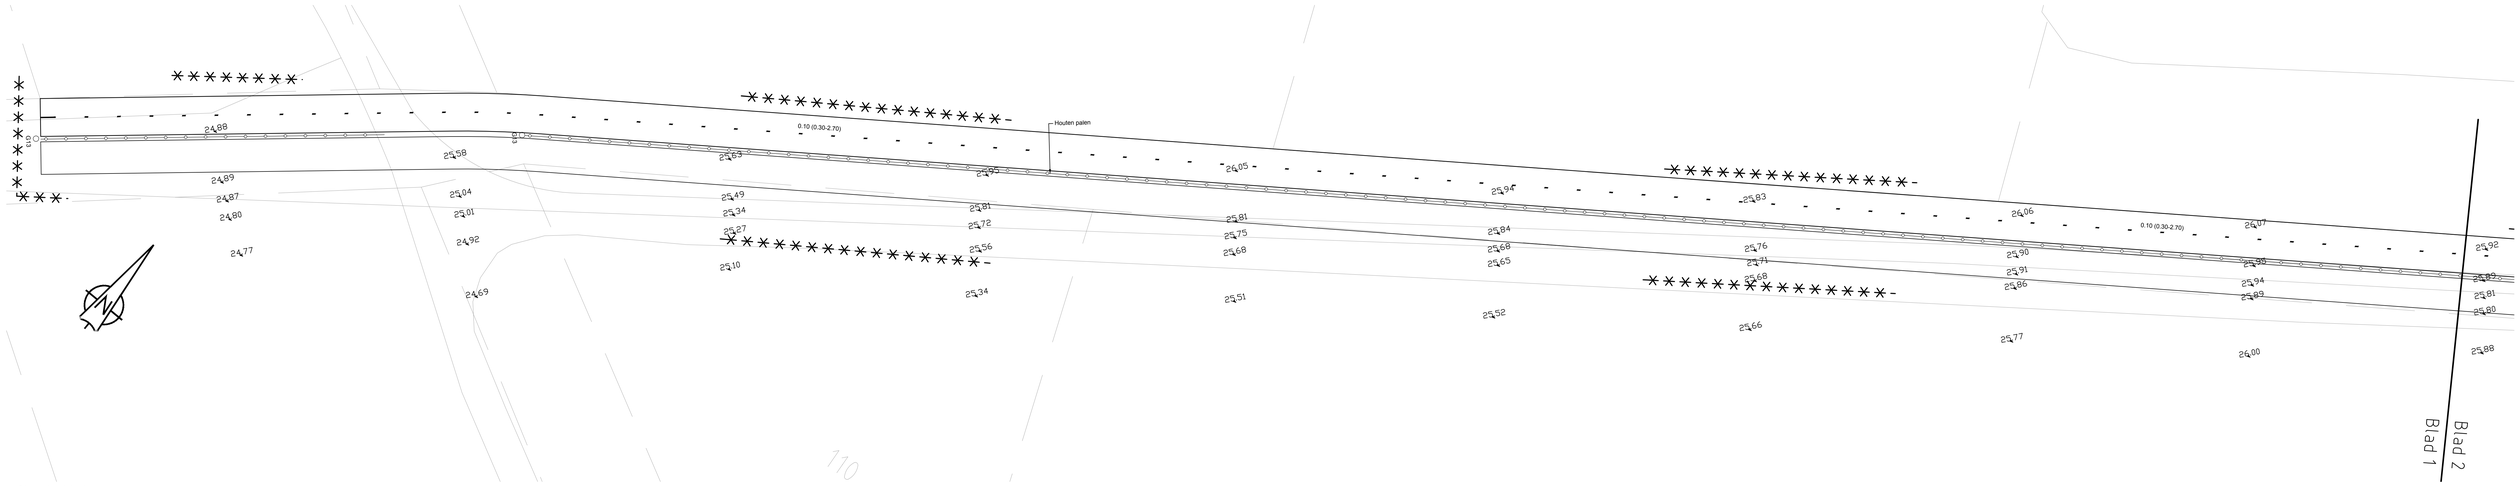


Situatie: blad 2
schaal: 1:200




Situatie: blad 3
schaal: 1:200

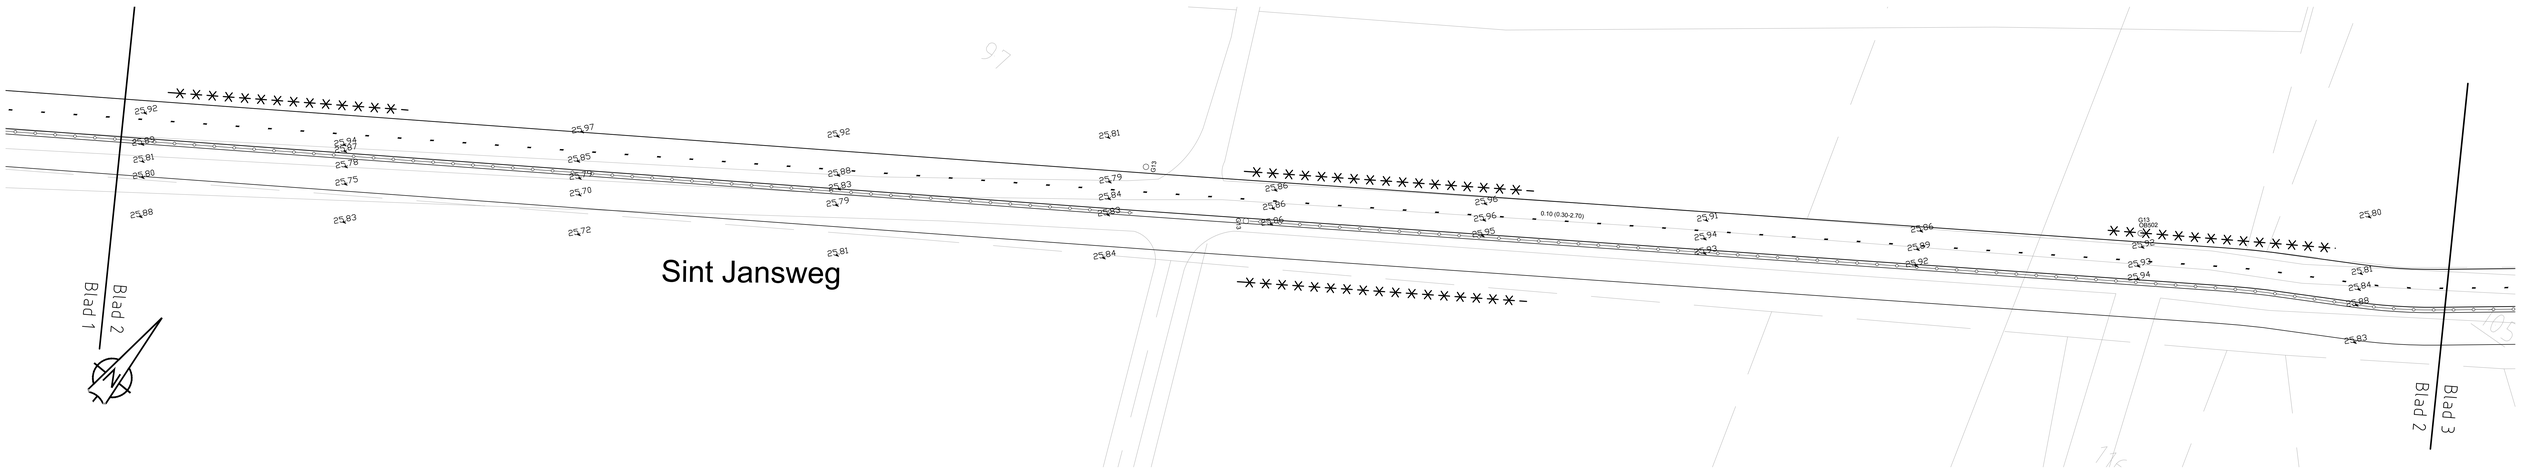


Principe doorsnede Sint Jansweg
schaal: 1:50

| | | | |
|---|---|---|---|
| Wijziging: | | | |
| Wijziging: | | | |
| Wijziging: | | | |
| Gewijzigd : | Bladformaat : A0 | Projectcoördinator : | J. Kuiken |
| | Schaal : 200 | Voorbereider : | R. Heijckers |
| | | Datum : | 22-04-2013 |
| | | Bestekknr. : | 242040 |

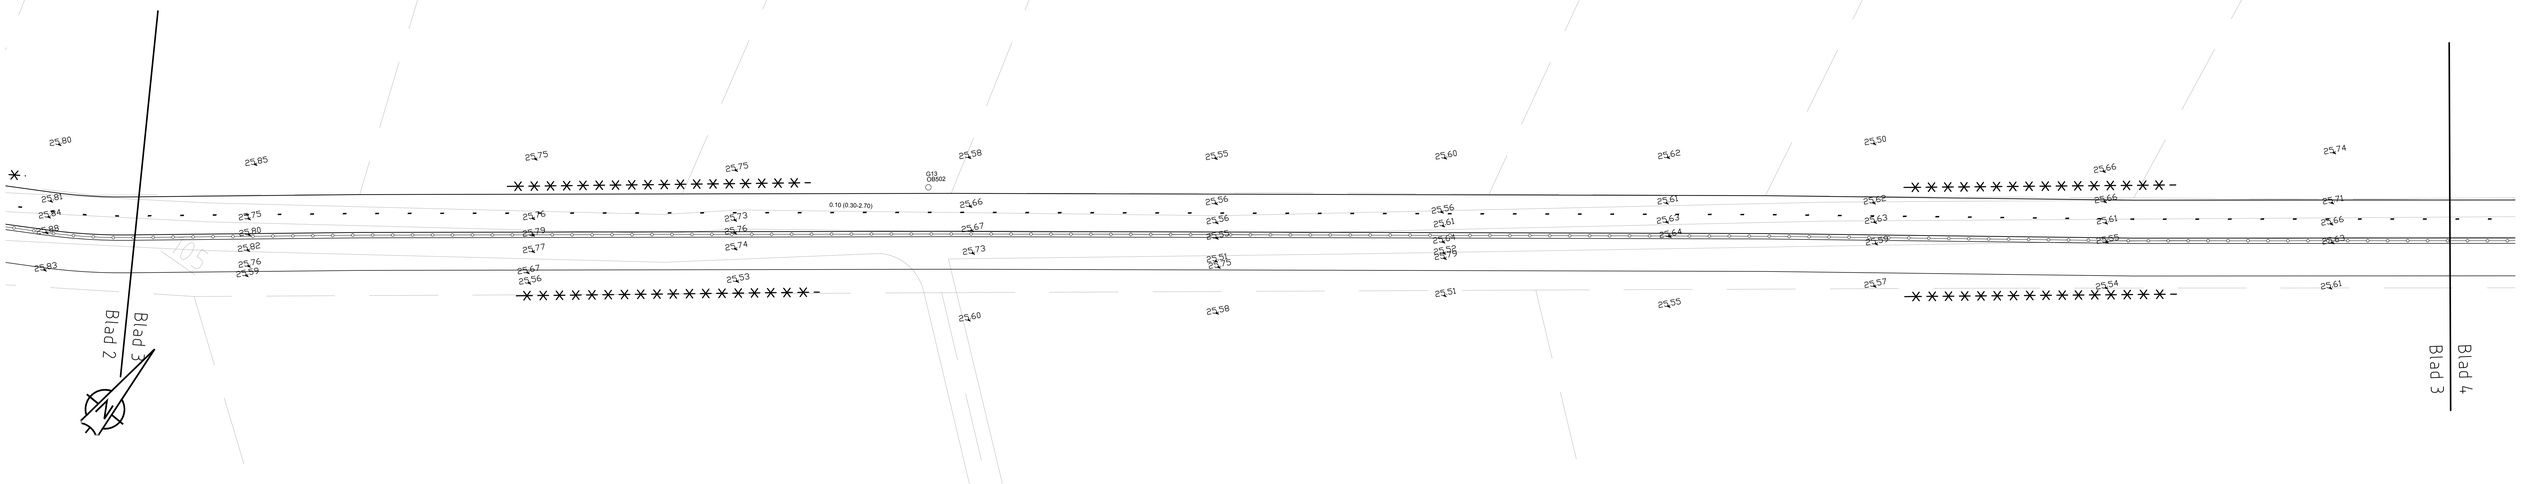Project : TPN Greenpark fietspaden

Onderwerp : Trace 3: Sint Jansweg
Situering

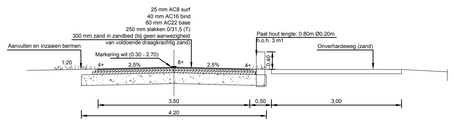GEMEENTE VENLO
AFD. : OPENBARE WERKEN
TEAM : PROJECTEN OPENBARE RUIMTE

Projectnummer: 242040
Tekeningnr: 03
Status: VO ☐ DO ☒